



ANEXO V-B - PROJETO PONTE ONESIMO (CONTINUAÇÃO)

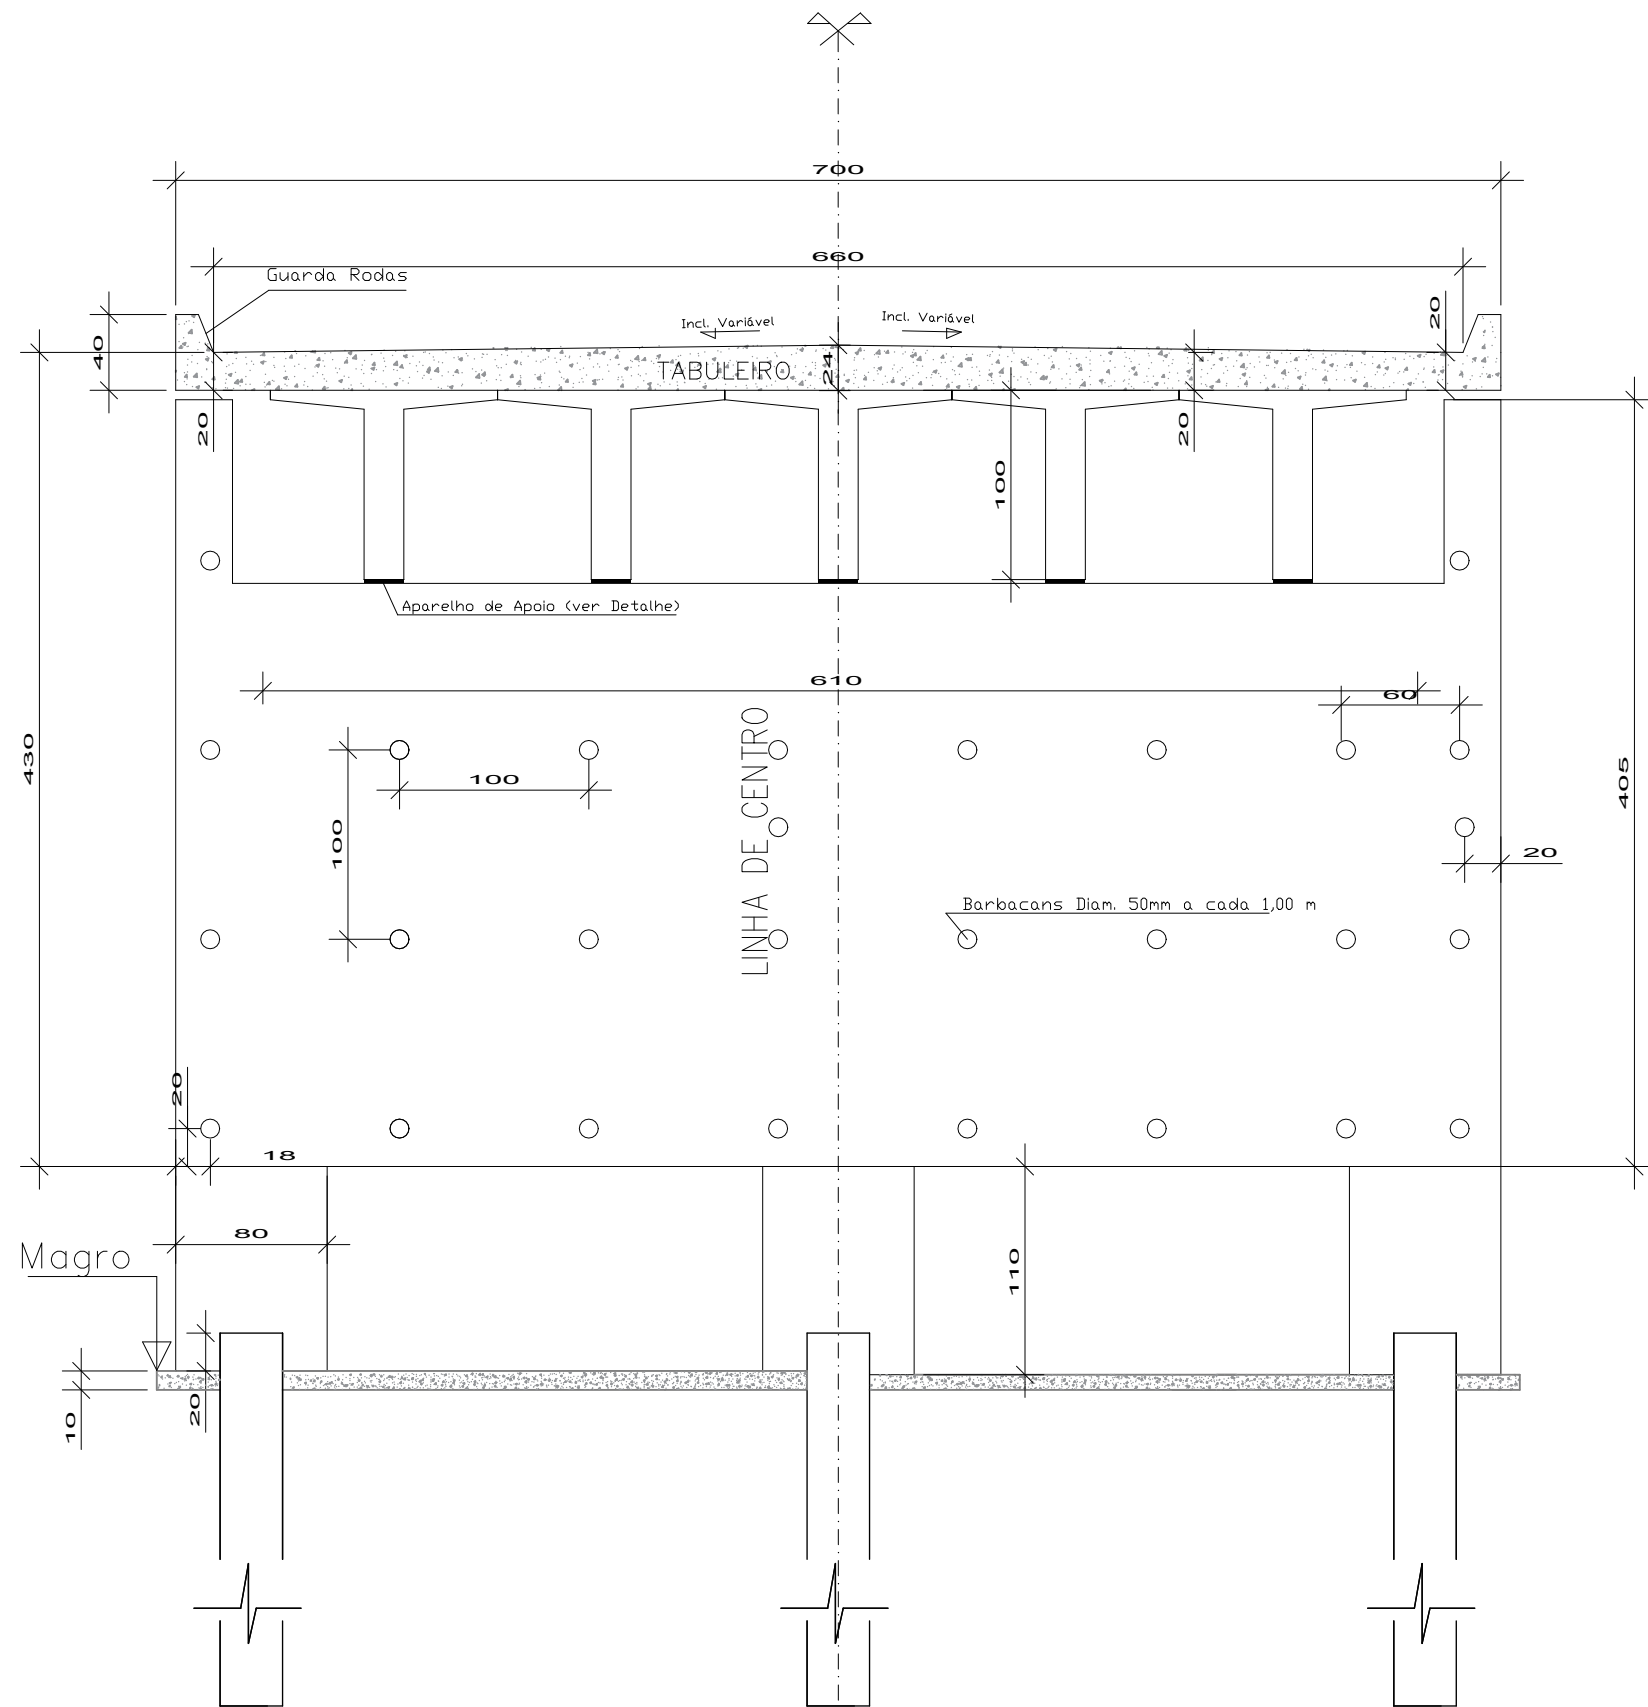


Corte A-A
Escala: 1:100

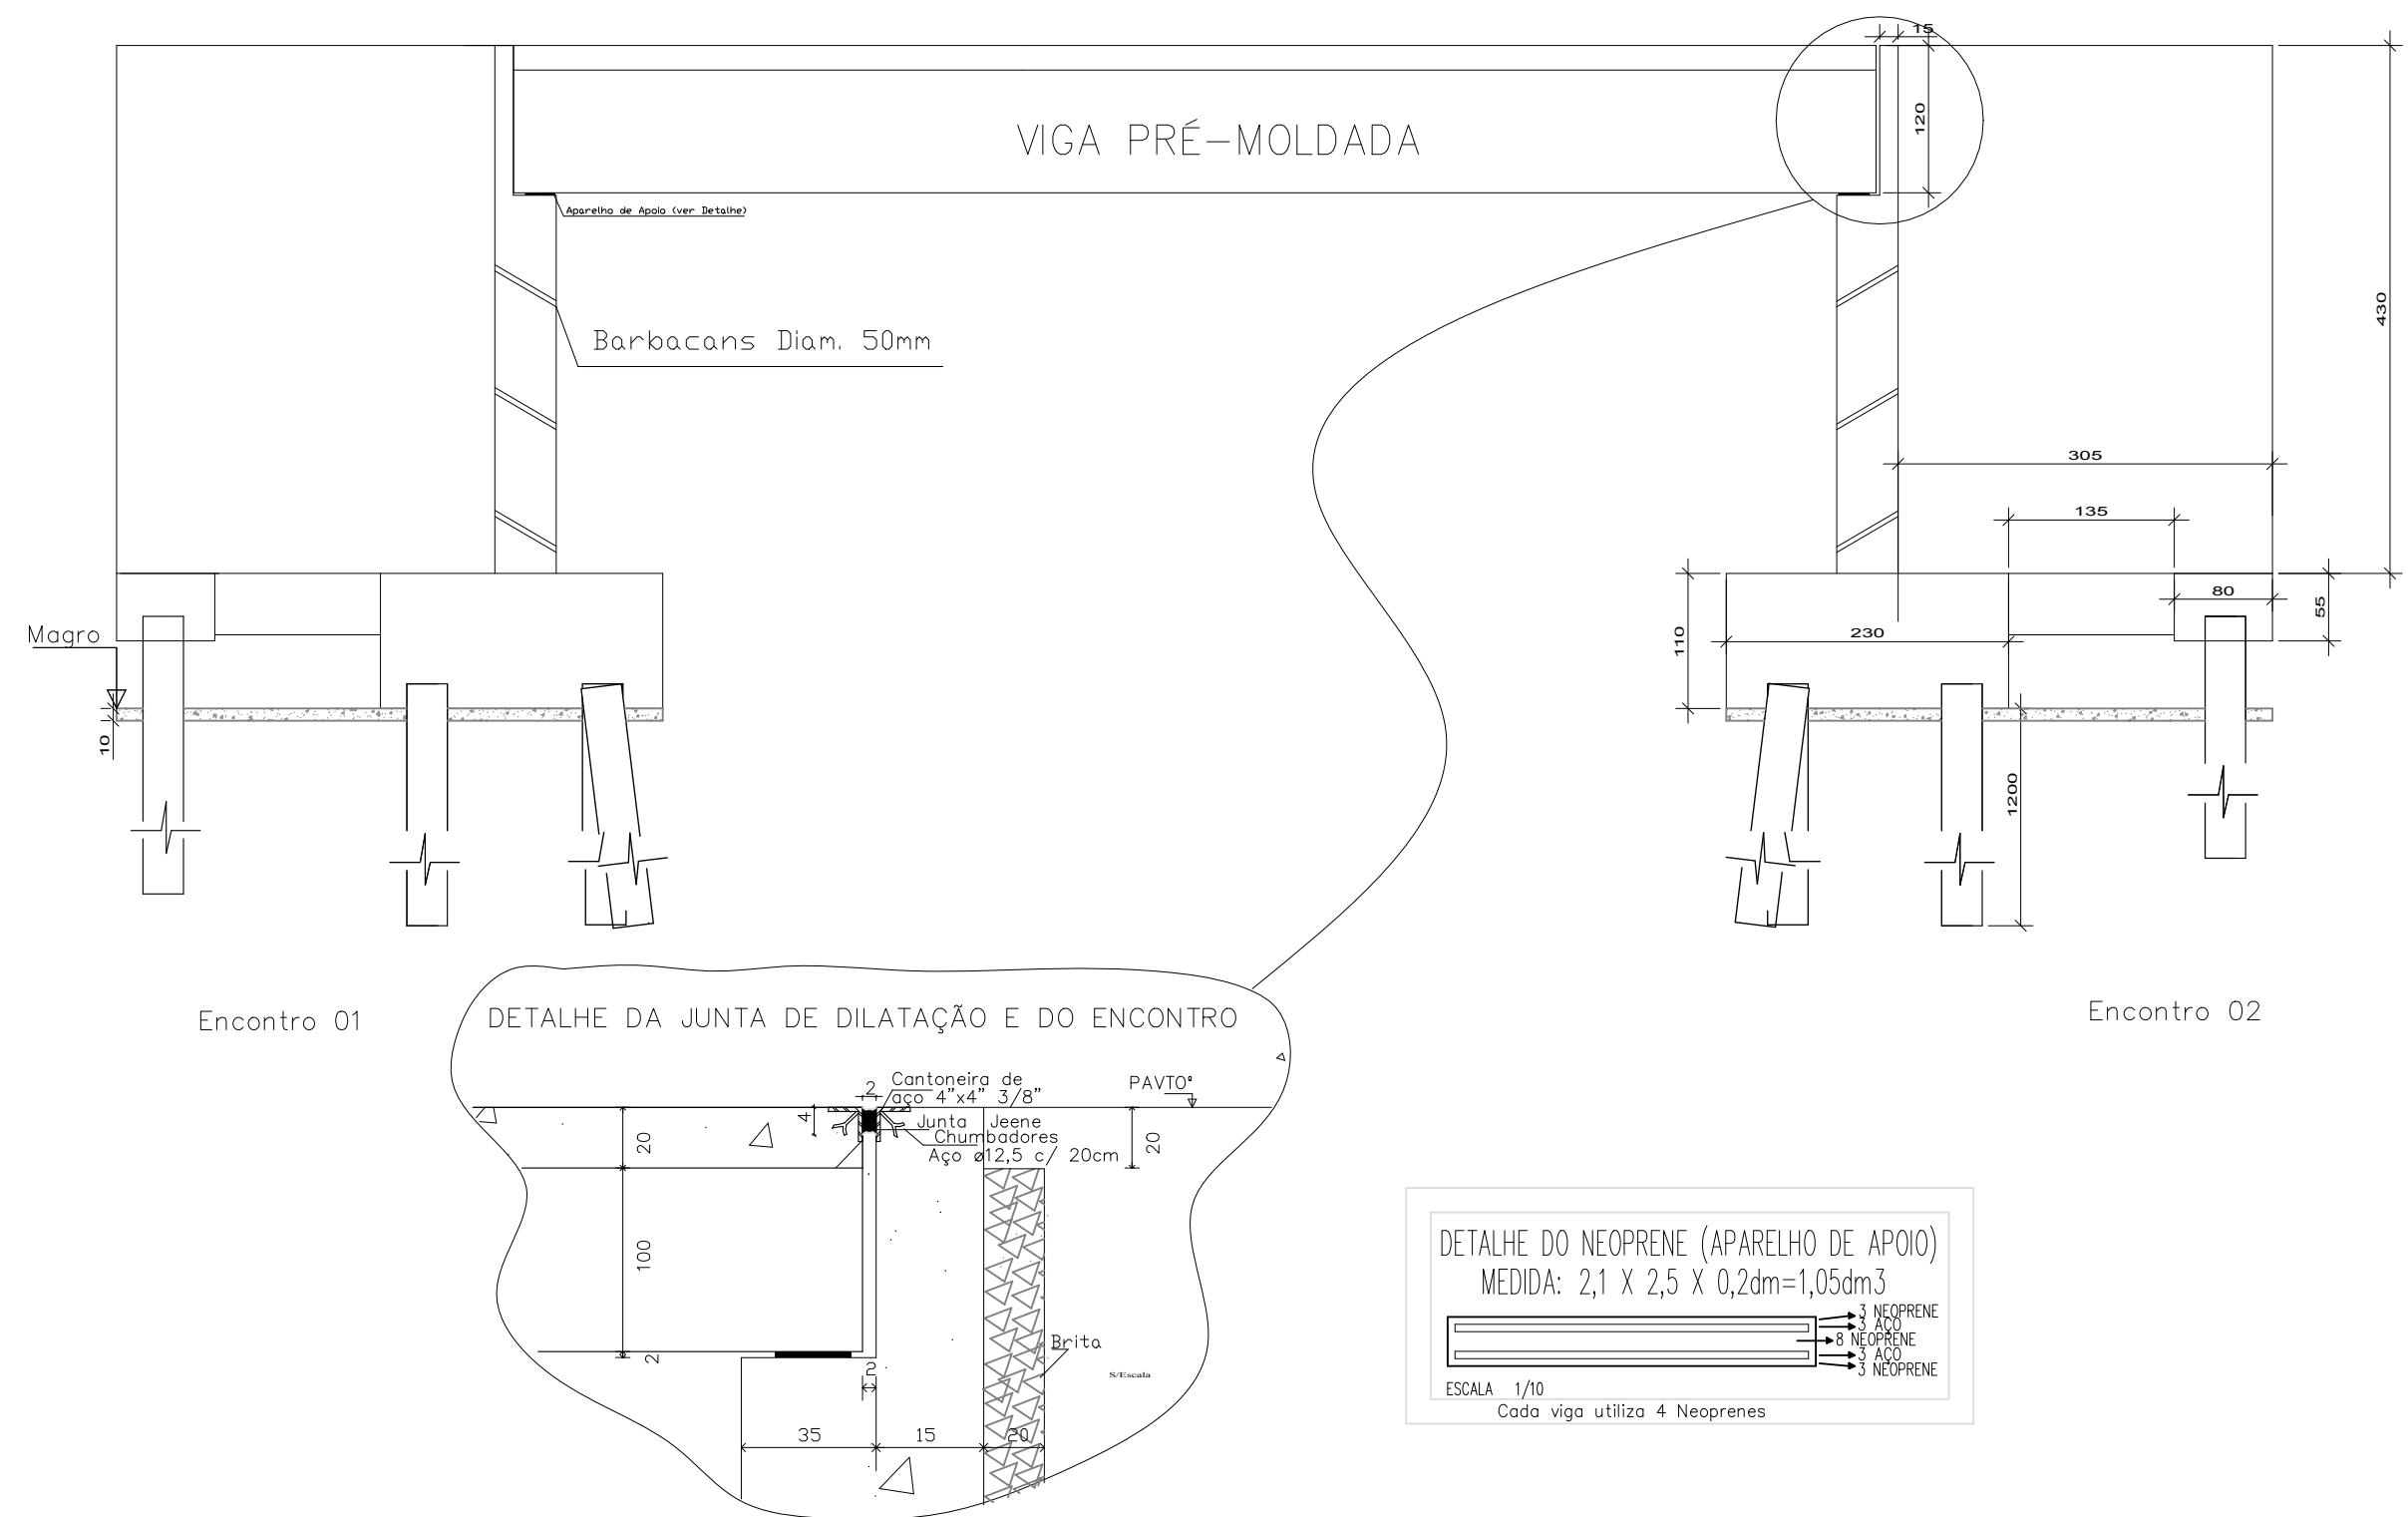

Corte B-B
Escala: 1:100

INCLINAÇÃO
ESTACAS
BLOCOS

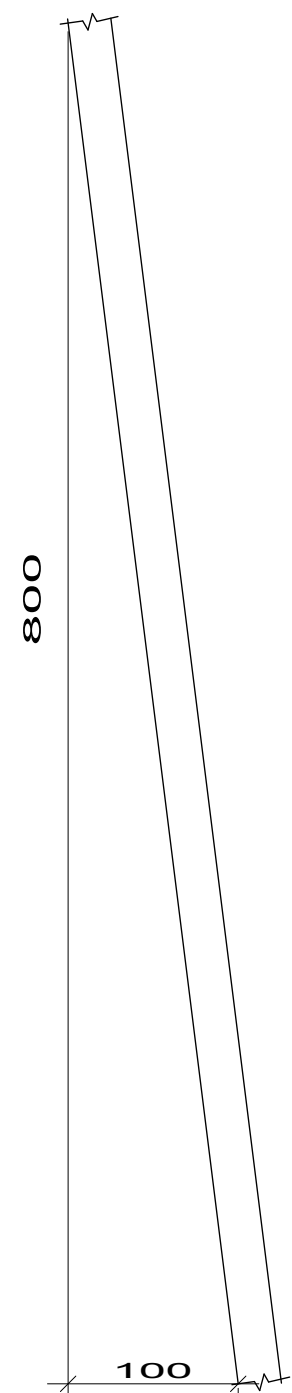

ESTAQUEAMENTO

Estacas - ENCONTRO 01			
Nome	Seção (cm)	Capacidade (ton)	Altura (m)
P1	Circ 33	90	12,00
P2	Circ 33	90	12,00
P3	Circ 33	90	12,00
P4	Circ 33	90	12,00
P5	Circ 33	90	12,00
P6	Circ 33	90	12,00
P7	Circ 33	90	12,00
P8	Circ 33	90	12,00
P9	Circ 33	90	12,00

Estacas - ENCONTRO 02			
Nome	Seção (cm)	Capacidade (ton)	Altura (m)
P10	Circ 33	90	12,00
P11	Circ 33	90	12,00
P12	Circ 33	90	12,00
P13	Circ 33	90	12,00
P14	Circ 33	90	12,00
P15	Circ 33	90	12,00
P16	Circ 33	90	12,00
P17	Circ 33	90	12,00
P18	Circ 33	90	12,00

OBSERVAÇÕES

- 1- CONCRETO : FCK = 40,0 MPa
- 2- COBRIMENTO: 4,5 cm
- 3- CONFERIR AS MEDIDAS DO PROJETO BÁSICO E ESTRUTURAL.
- 4- A VIGA PODERÁ SER ALTERADA DESDE QUE SEJA SIMILAR A VIGA DESTA PROJETO.

PROJETO		PROJETO ESTRUTURAL	
ENDEREÇO			
Ponte Onésimo - Prefeitura Municipal de Esmeraldas			
PROPRIETÁRIO	_____ Proprietário: Prefeitura Municipal de Esmeraldas CNPJ: 18.715.464/0001-39		
AUTOR DO PROJETO	_____ MONIQUE ESTEVES DE OLIVEIRA CREA: ES-041039/D		
ASSUNTO	DATA:		
PROJETO BASICO	MAIO/2021		
	ÁREA TOTAL CONST.:		
FOLHA	DESENHO:		
02/02	MEO ENGENHARIA E CONSTRUÇÕES		
	ESCALA:		
	INDICADA		