

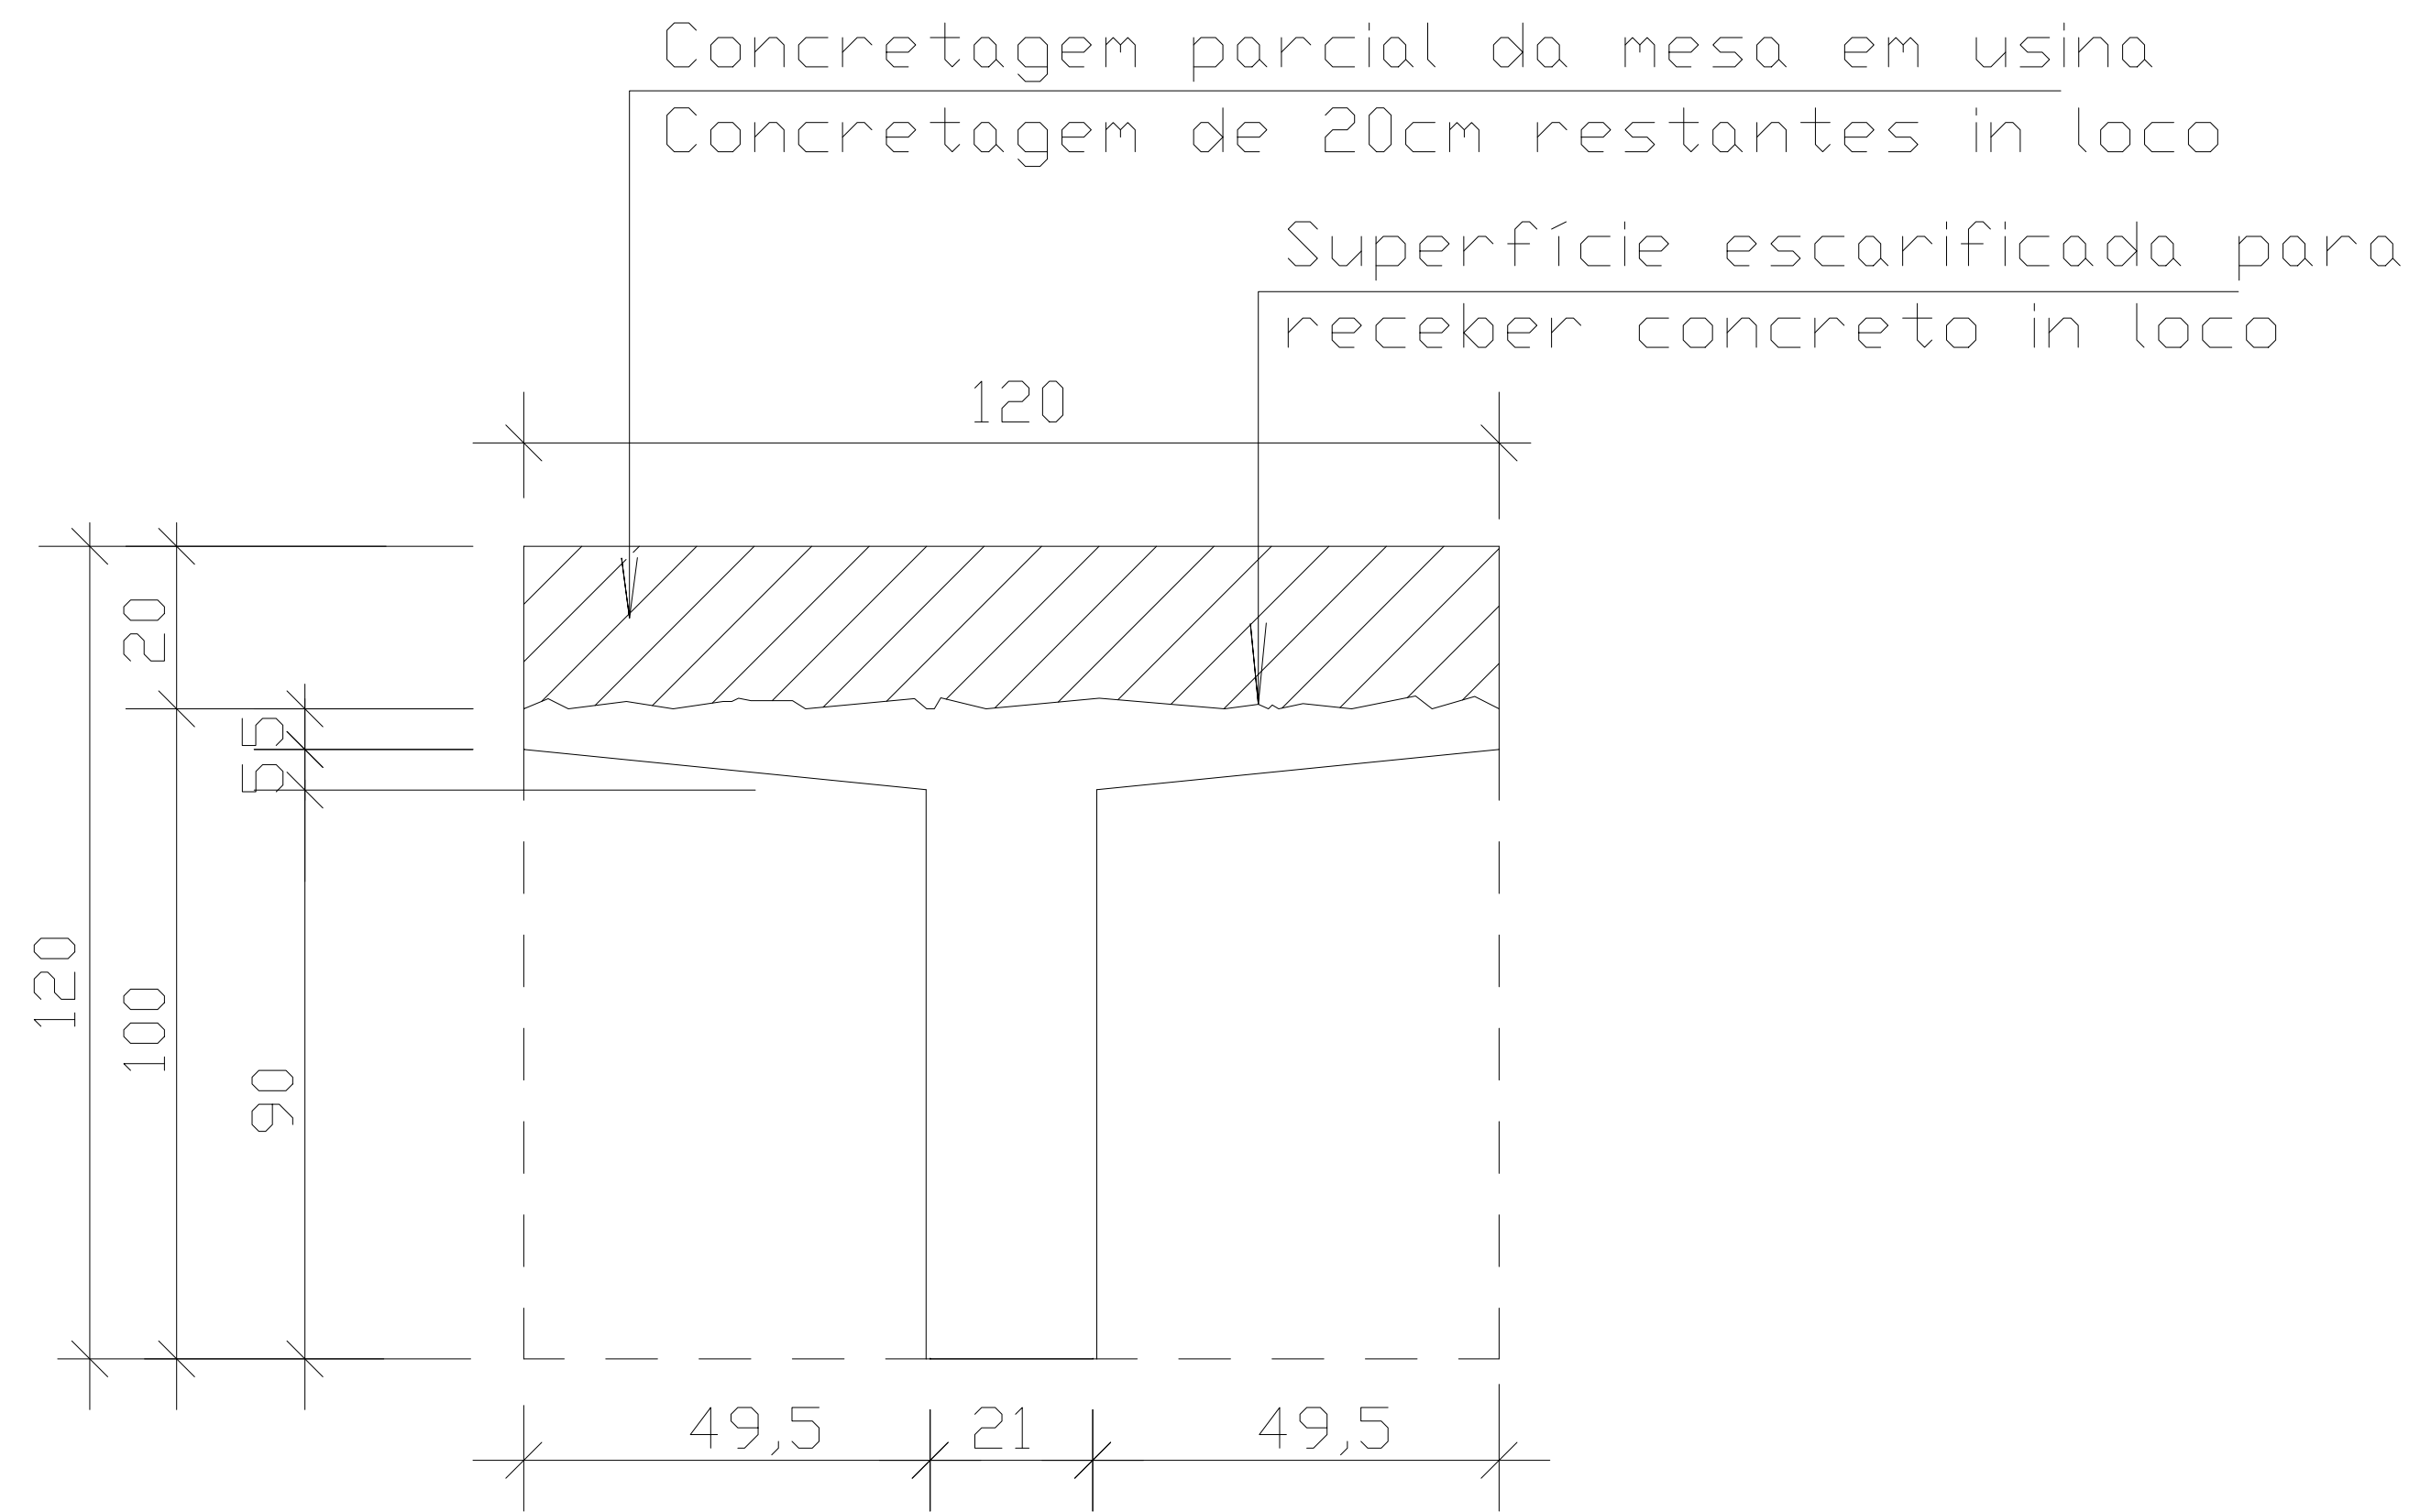


ANEXO V-B - PROJETO PONTE URUCUIA

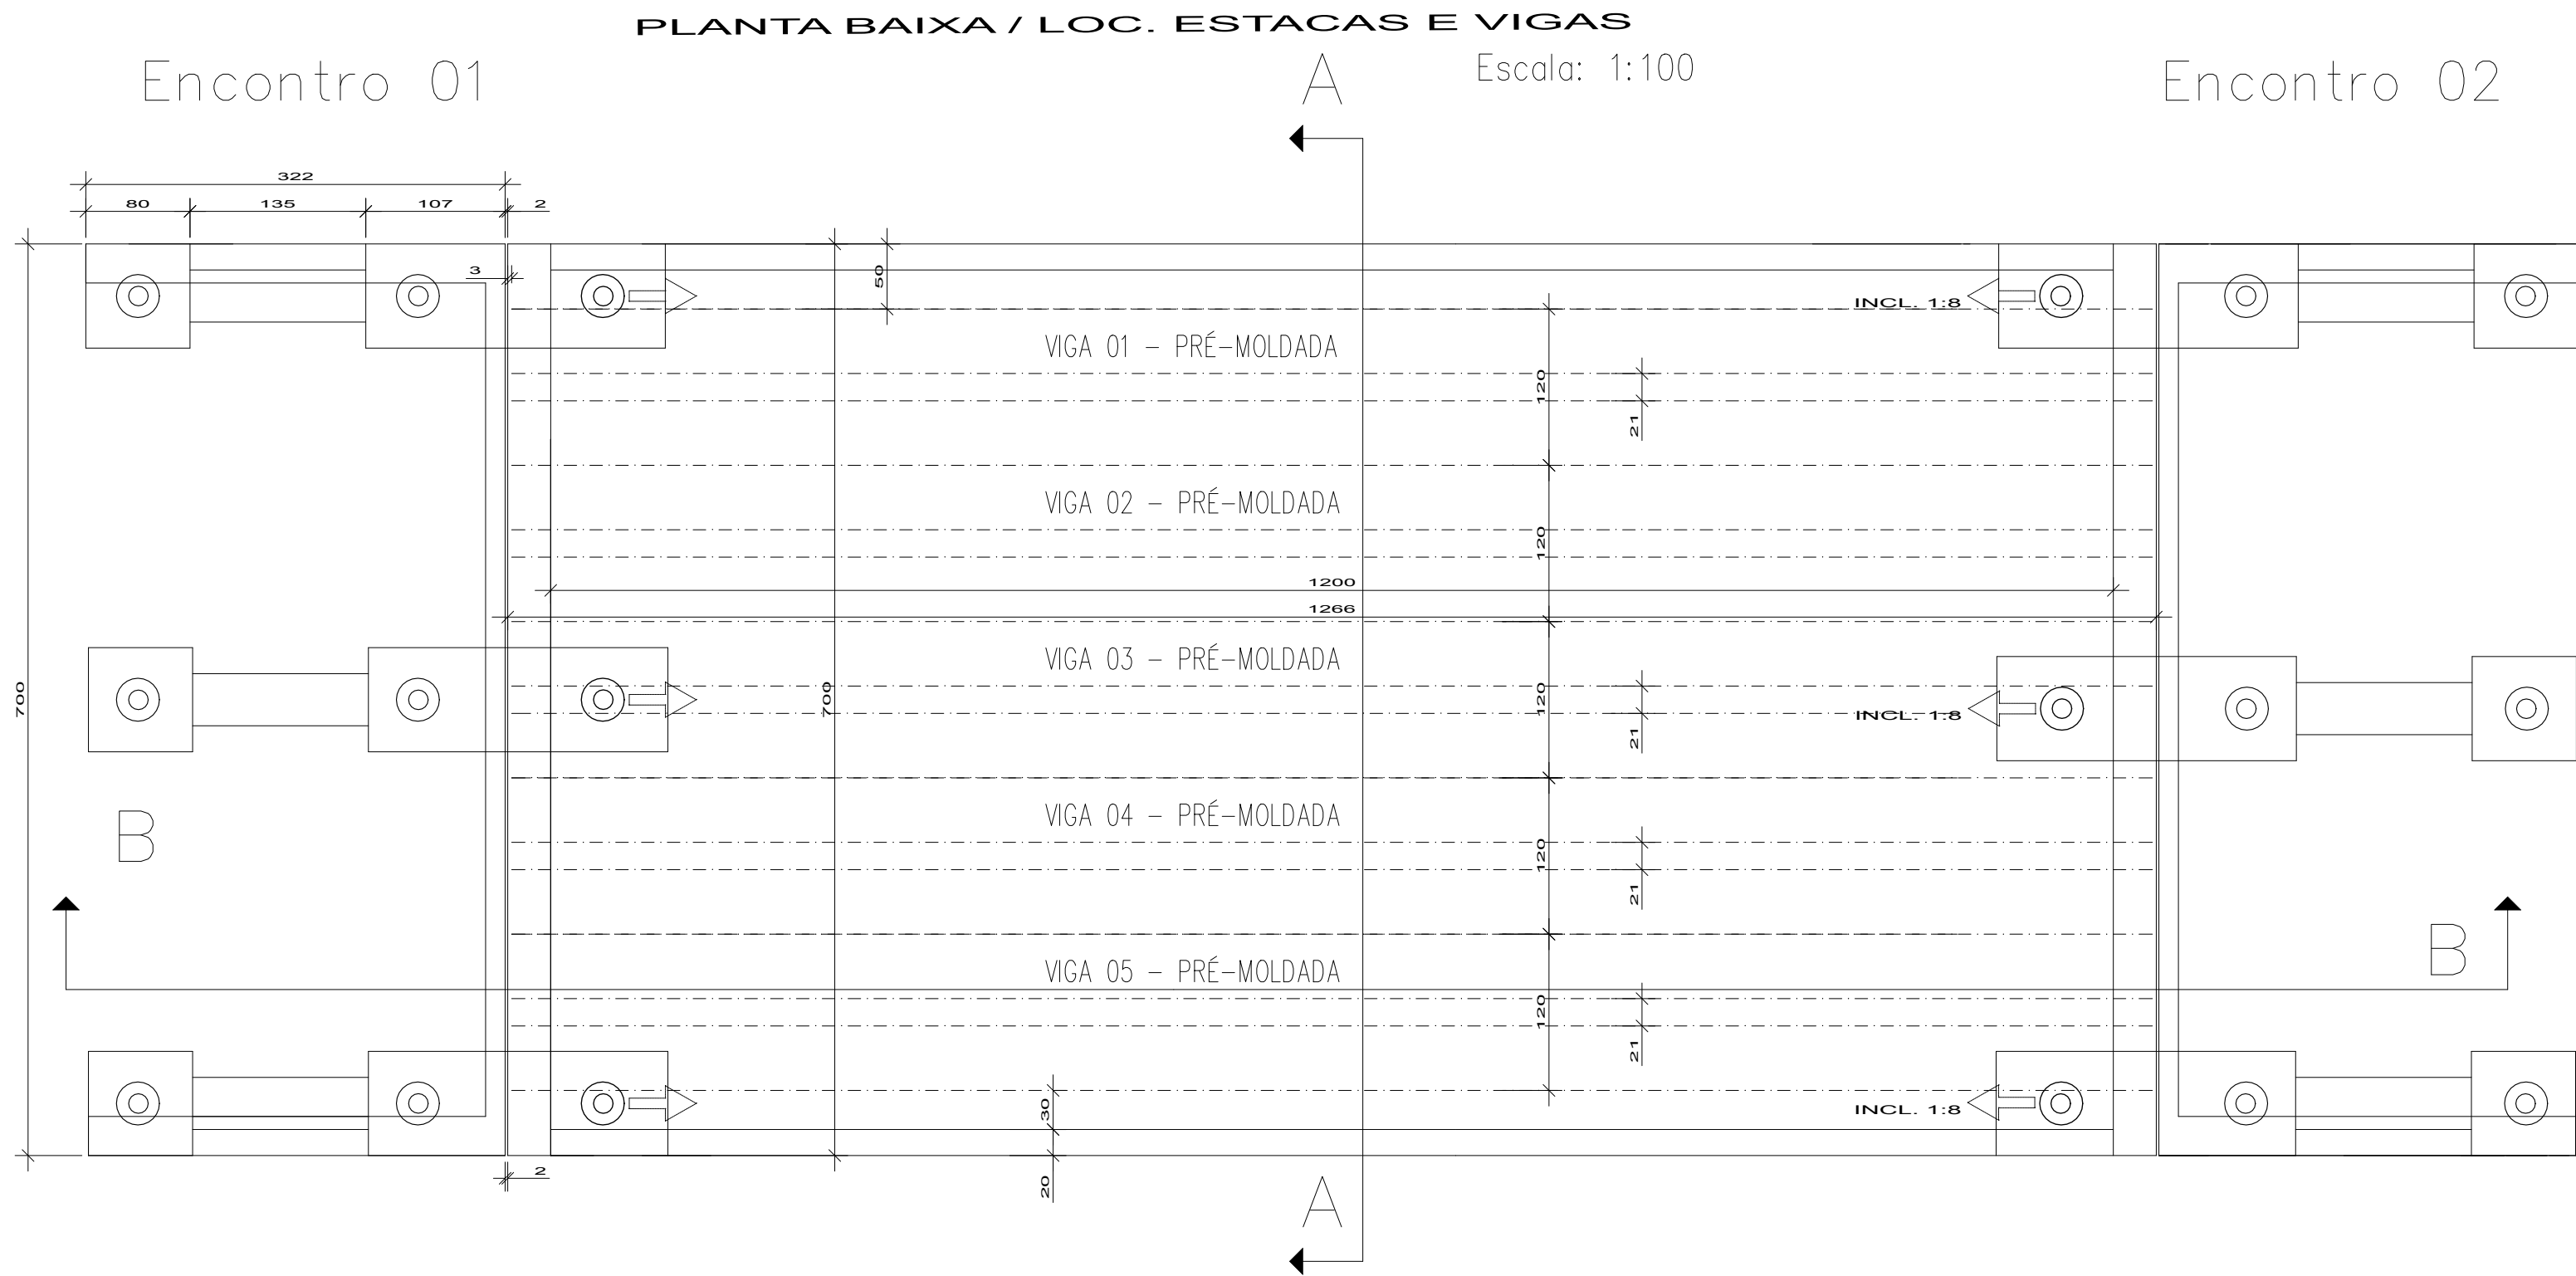

FÛRMA PERFIL T - CLASSE 45 Ton.

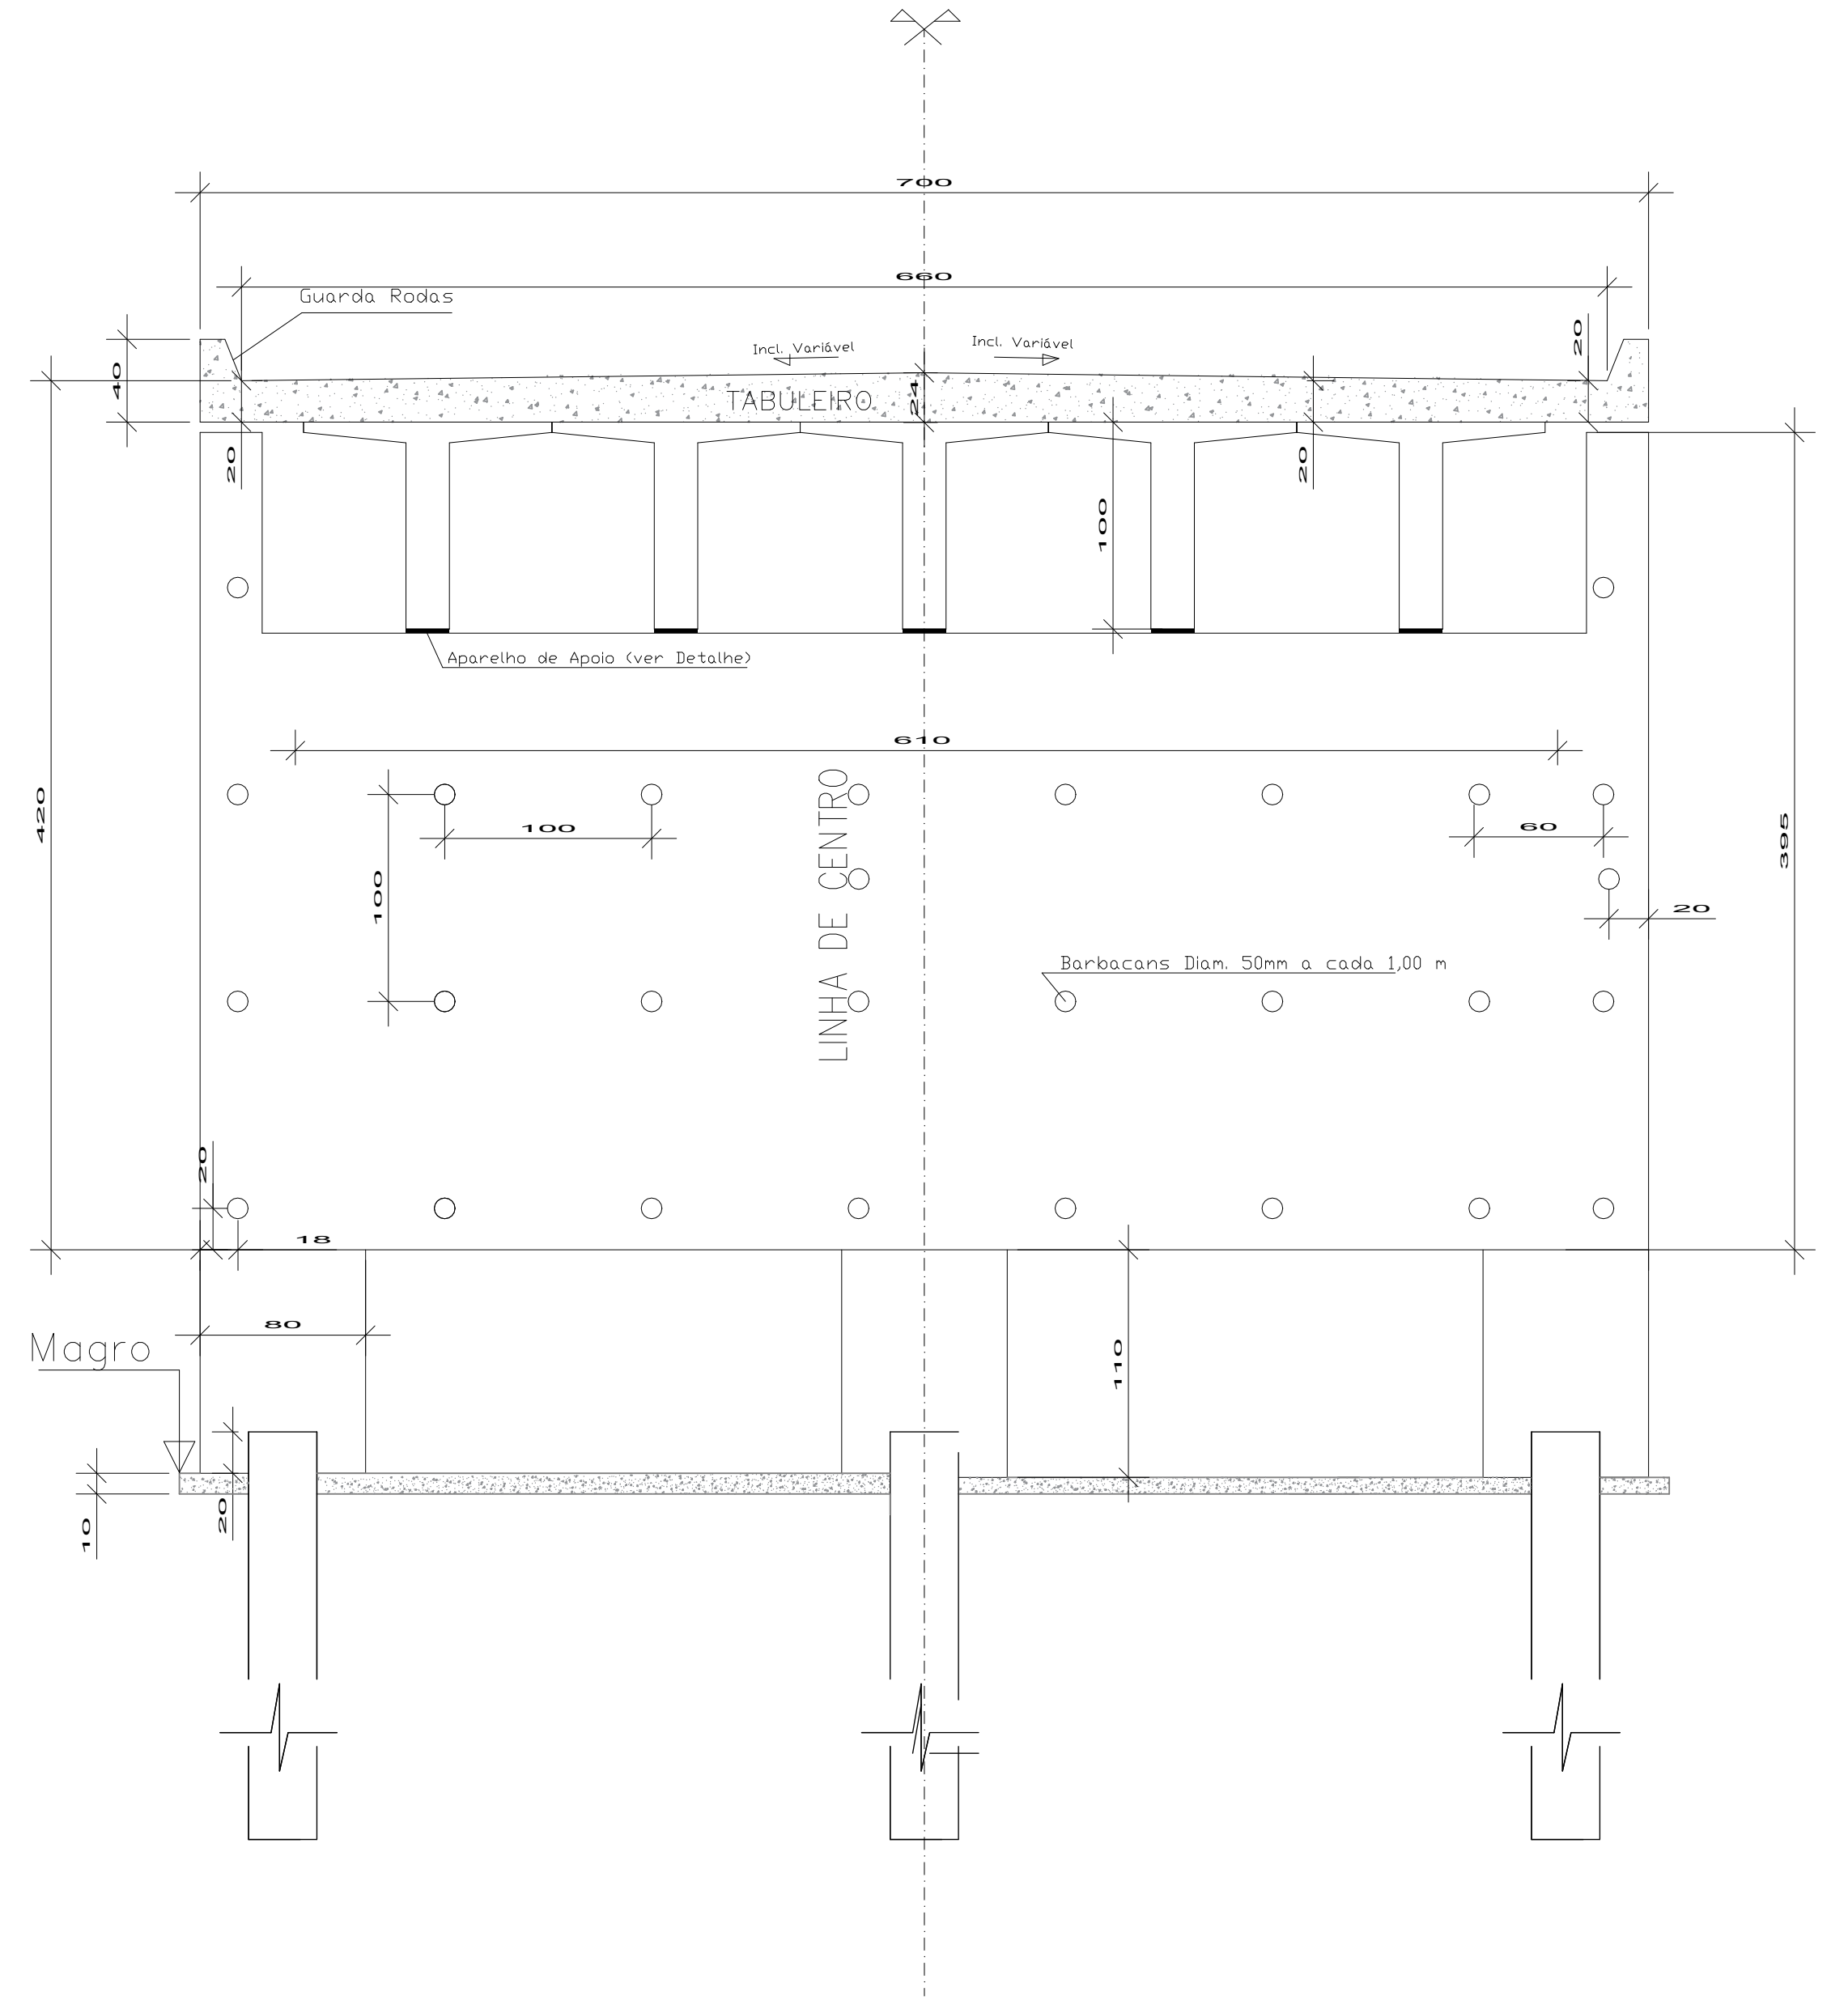

Corte A—A
Escala: 1:100

PROJETO		PROJETO ESTRUTURAL	
ENDEREÇO		Ponte Urucuia - Prefeitura Municipal de Esmeraldas	
PROPRIETÁRIO	_____ Proprietário: Prefeitura Municipal de Esmeraldas CNPJ: 18.715.466/0001 - 39		
AUTOR DO PROJETO	_____ MONIQUE ESTEVES DE OLIVEIRA CREA: ES-041039/D		
ASSUNTO	DATA:		
PROJETO BASICO	MAIO/2021		
	ÁREA TOTAL CONST.:		
FOUHA	DESENHO:		
01/02	MEO ENGENHARIA E CONSTRUÇÕES		
	ESCALA:		
	INDICADA		