
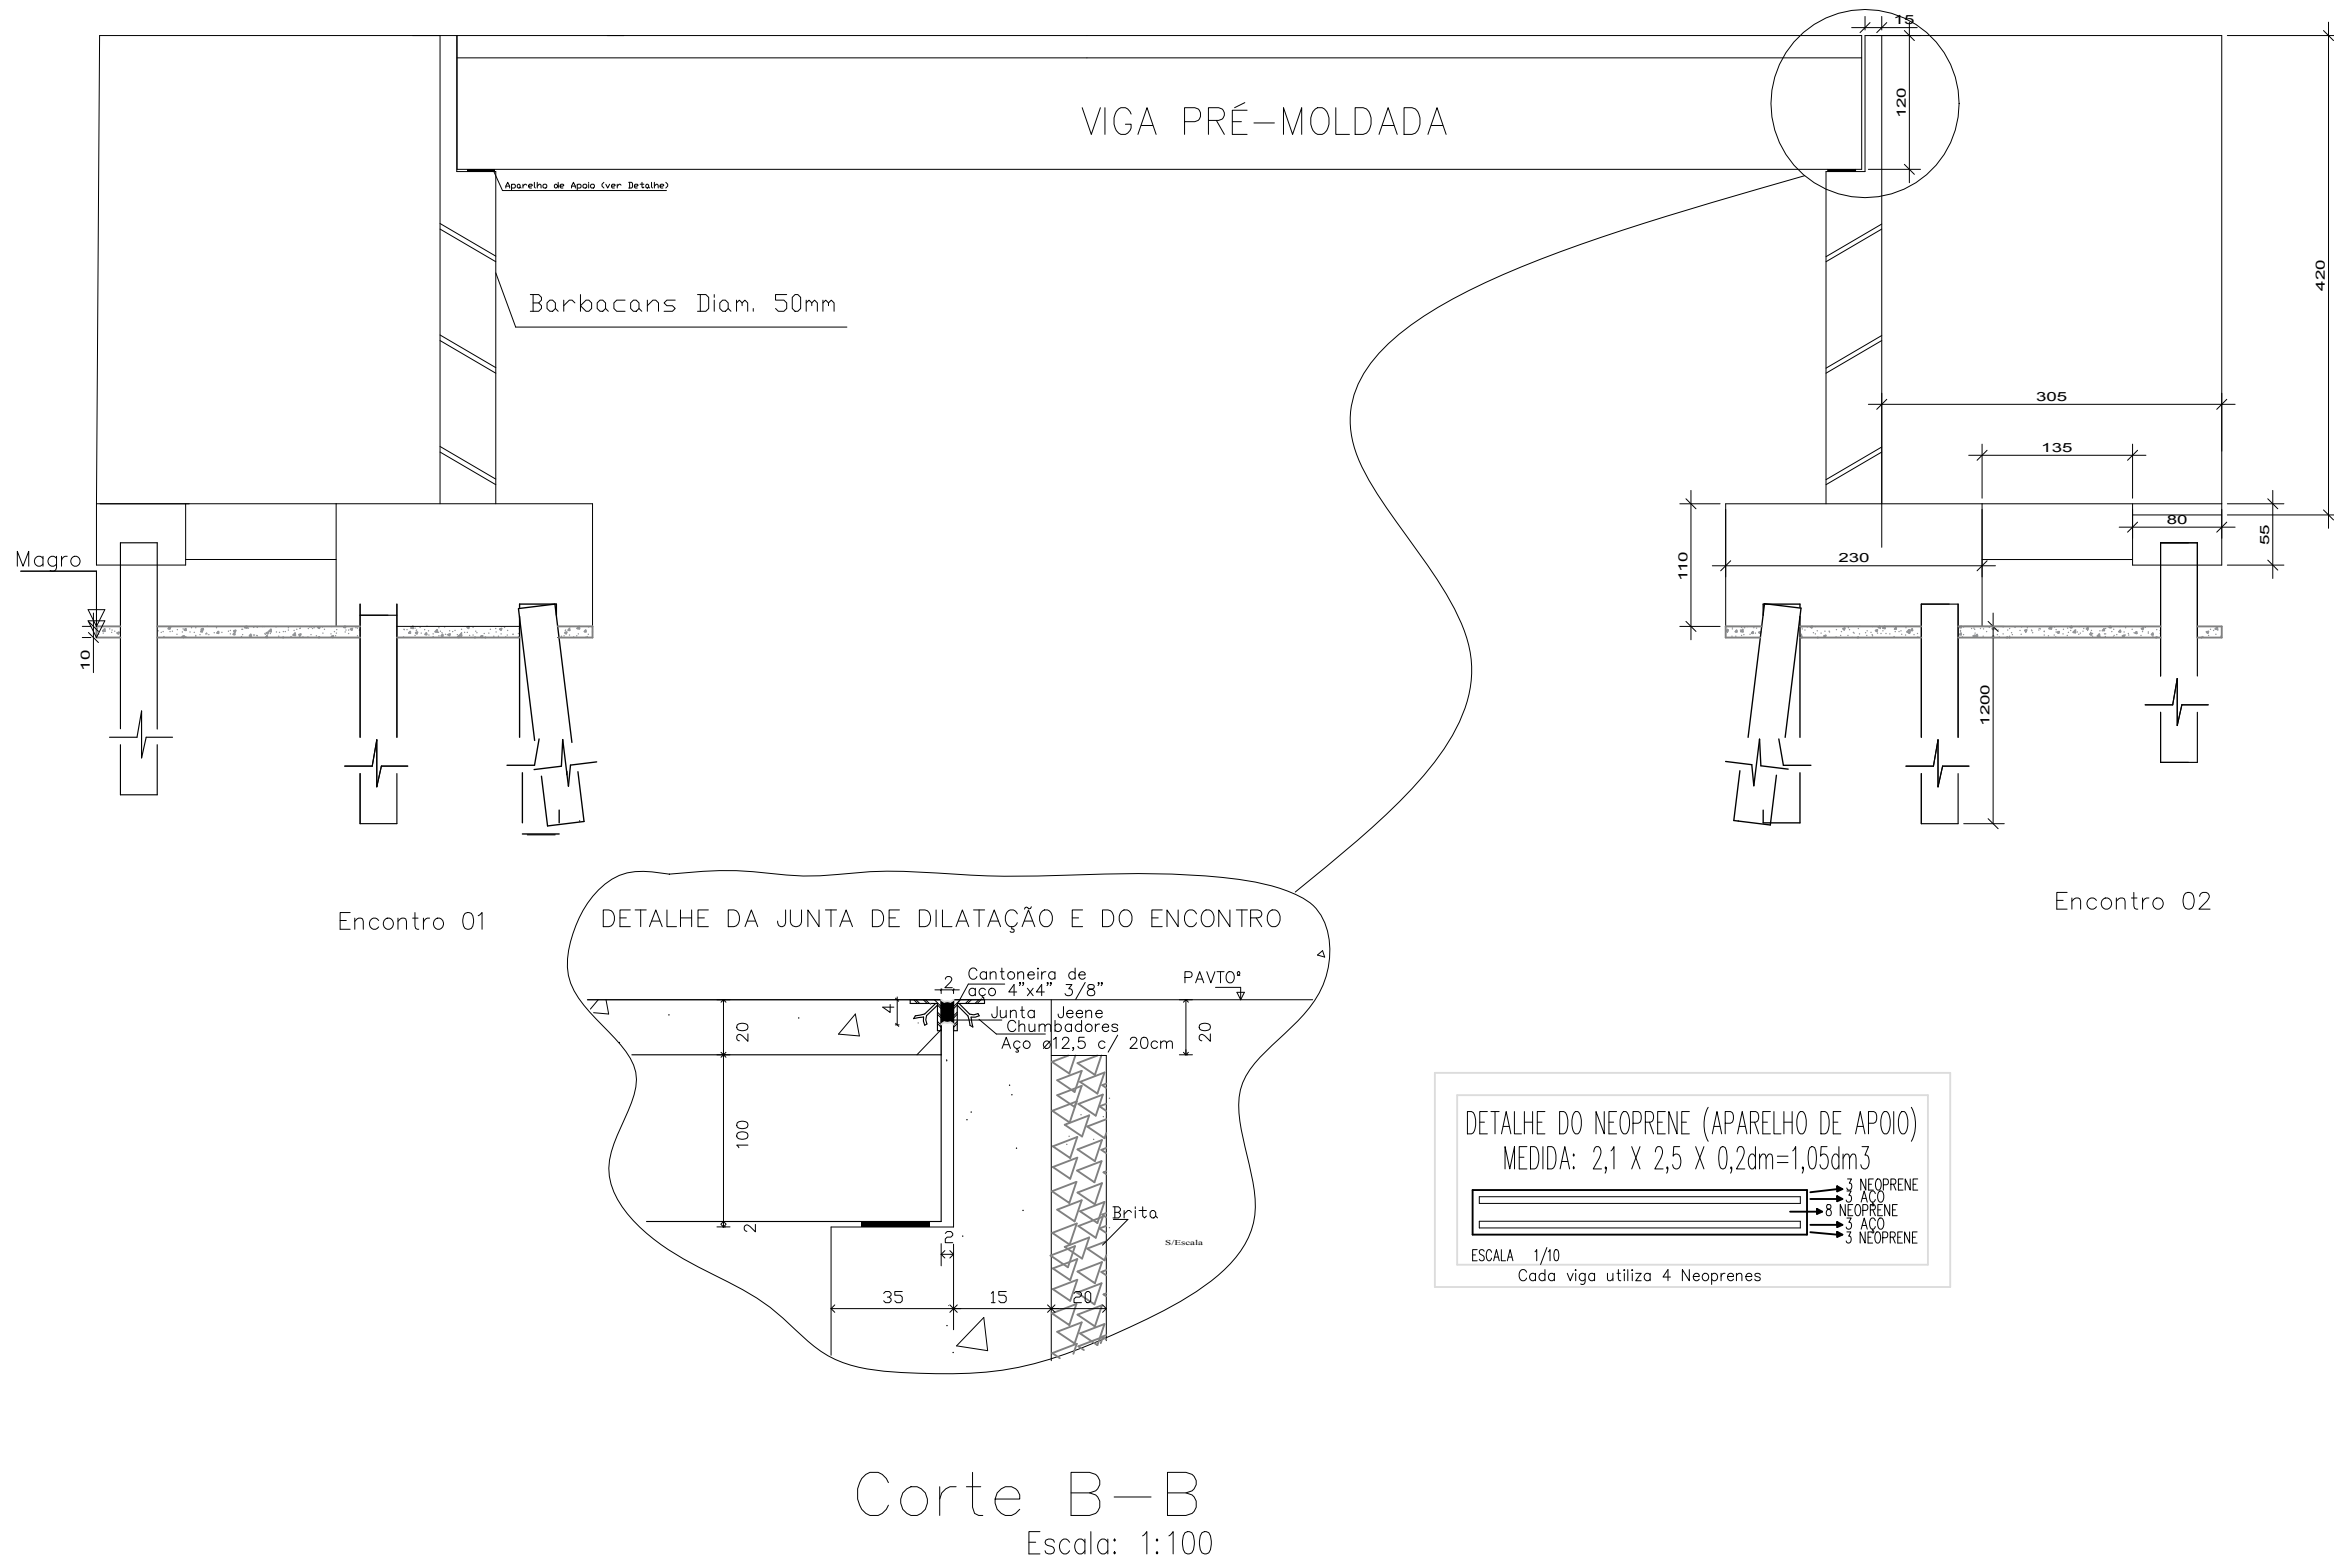



ANEXO V-B - PROJETO PONTE URUCUIA (continuação)

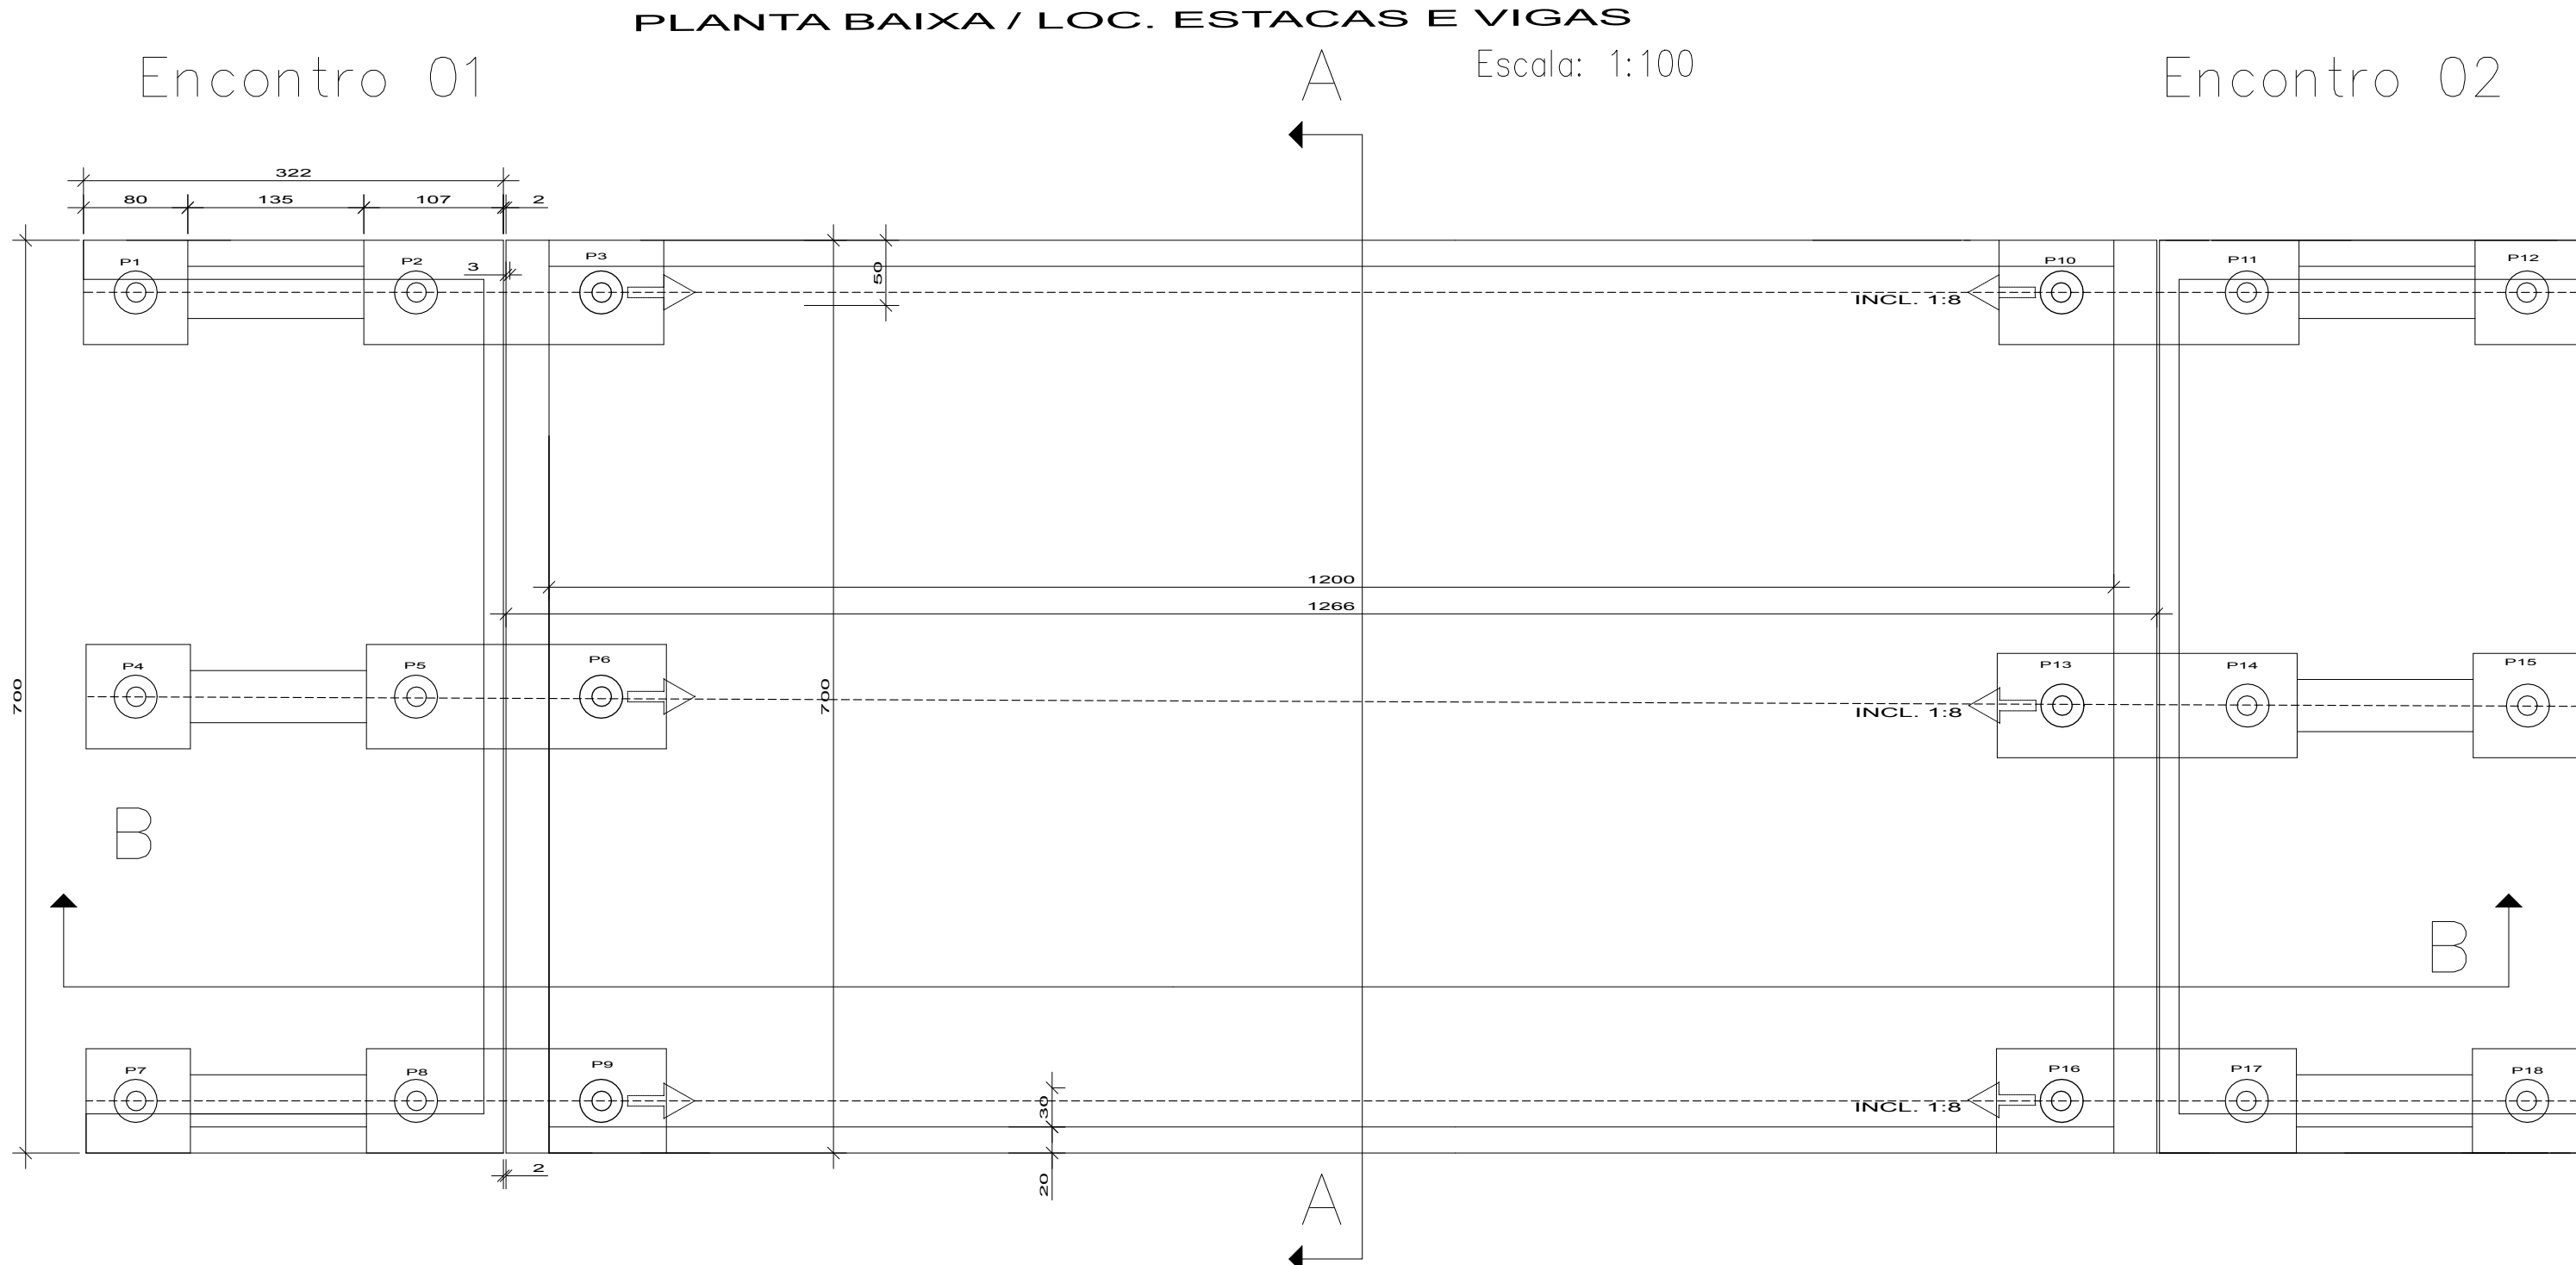

ESTAQUEAMENTO

Estacas - ENCONTRO 01			
Nome	Seção (cm)	Capacidade (ton)	Altura (m)
P1	Circ 33	90	12,00
P2	Circ 33	90	12,00
P3	Circ 33	90	12,00
P4	Circ 33	90	12,00
P5	Circ 33	90	12,00
P6	Circ 33	90	12,00
P7	Circ 33	90	12,00
P8	Circ 33	90	12,00
P9	Circ 33	90	12,00

Estacas - ENCONTRO 02			
Nome	Seção (cm)	Capacidade (ton)	Altura (m)
P10	Circ 33	90	12,00
P11	Circ 33	90	12,00
P12	Circ 33	90	12,00
P13	Circ 33	90	12,00
P14	Circ 33	90	12,00
P15	Circ 33	90	12,00
P16	Circ 33	90	12,00
P17	Circ 33	90	12,00
P18	Circ 33	90	12,00

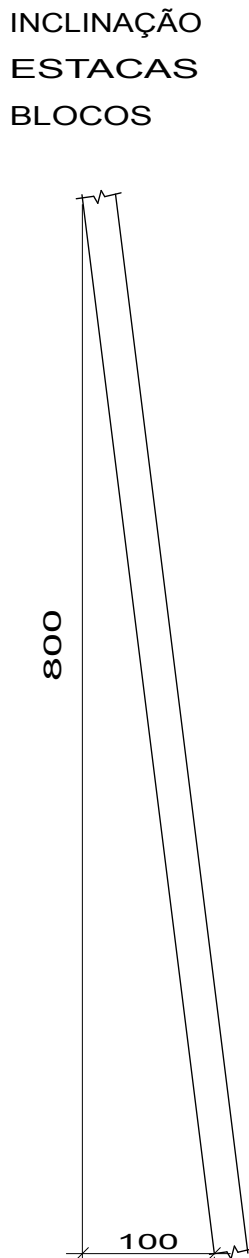

OBSERVAÇÕES

- 1- CONCRETO : FCK = 40,0 MPa
- 2- COBRIMENTO: 4.5 cm
- 3- CONFERIR AS MEDIDAS DO PROJETO BÁSICO E ESTRUTURAL
- 4- A VIGA PODERÁ SER ALTERADA DESDE QUE SEJA SIMILAR A VIGA DESTA PROJETO.

PROJETO ESTRUTURAL	
ENDEREÇO:	
Ponte Urucuia - Prefeitura Municipal de Esmeraldas	
PROPRIETÁRIO	Proprietário: Prefeitura Municipal de Esmeraldas CNPJ: 18.715.466/0001-39
AUTOR DO PROJETO	MONIQUE ESTEVES DE OLIVEIRA CREA: ES-041039/D
ASSUNTO	DATA:
PROJETO BASICO	MAIO/2021
FOLHA	ÁREA TOTAL CONST.:
02/02	DESENHO: MEO ENGENHARIA E CONSTRUÇÕES
	ESCALA: INDICADA