ANEXO V - PROJETO PONTE VEREDA (CONTINUAÇÃO)

PLANTA BAIXA / LOC. ESTACAS

Escala: 1:100

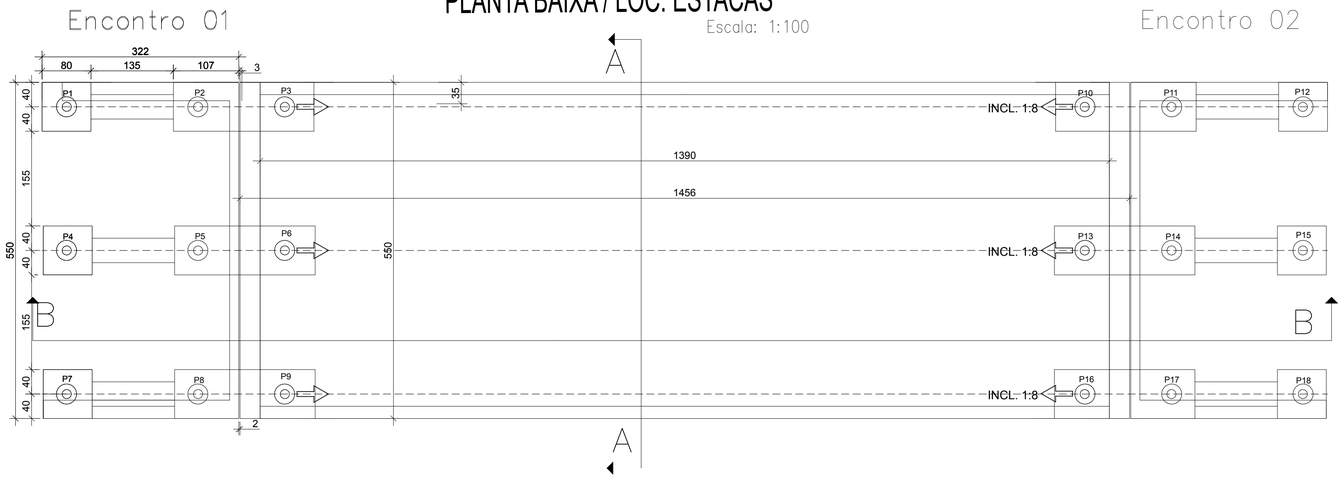

ESTAQUEAMENTO

Estacas - ENCONTRO 01			
Nome	Seção (cm)	Capacidade (ton)	Altura (m)
P1	Circ 33	90	12,00
P2	Circ 33	90	12,00
P3	Circ 33	90	12,00
P4	Circ 33	90	12,00
P5	Circ 33	90	12,00
P6	Circ 33	90	12,00
P7	Circ 33	90	12,00
P8	Circ 33	90	12,00
P9	Circ 33	90	12,00

Estacas - ENCONTRO 02			
Nome	Seção (cm)	Capacidade (ton)	Altura (m)
P10	Circ 33	90	12,00
P11	Circ 33	90	12,00
P12	Circ 33	90	12,00
P13	Circ 33	90	12,00
P14	Circ 33	90	12,00
P15	Circ 33	90	12,00
P16	Circ 33	90	12,00
P17	Circ 33	90	12,00
P18	Circ 33	90	12,00

INCLINAÇÃO
ESTACAS
BLOCOS

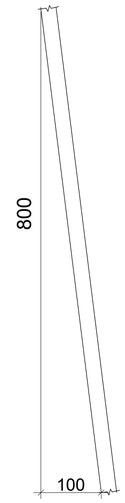

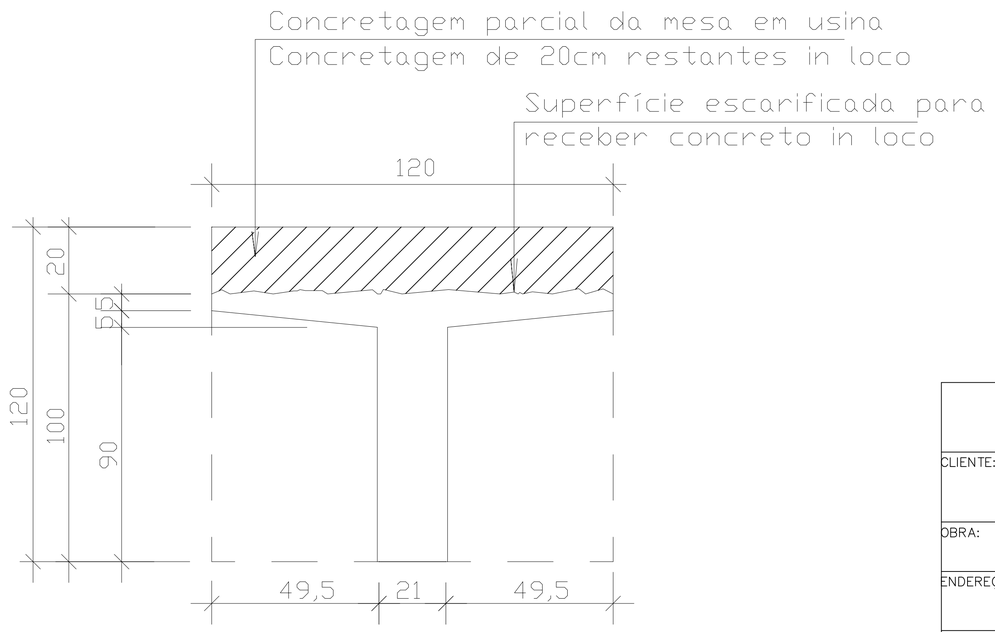

FÔRMA PERFIL T - CLASSE 45 Ton.

PROJETO BÁSICO PONTE CLASSE 45 Ton.

CLIENTE: PREFEITURA DE ESMERALDAS – PONTE FAZENDA VEREDA

OBRA: PONTE VEREDA

ENDEREÇO:

DESENHO: IMPLANTAÇÃO – FORMA / LOC. ESTACAS
SEÇÃO AA e BB

ESCALA: INDICADA

DATA: MAIO/2021

REVISÃO: 00

MEO Engenharia e Construções

FOLHA: 02/02