

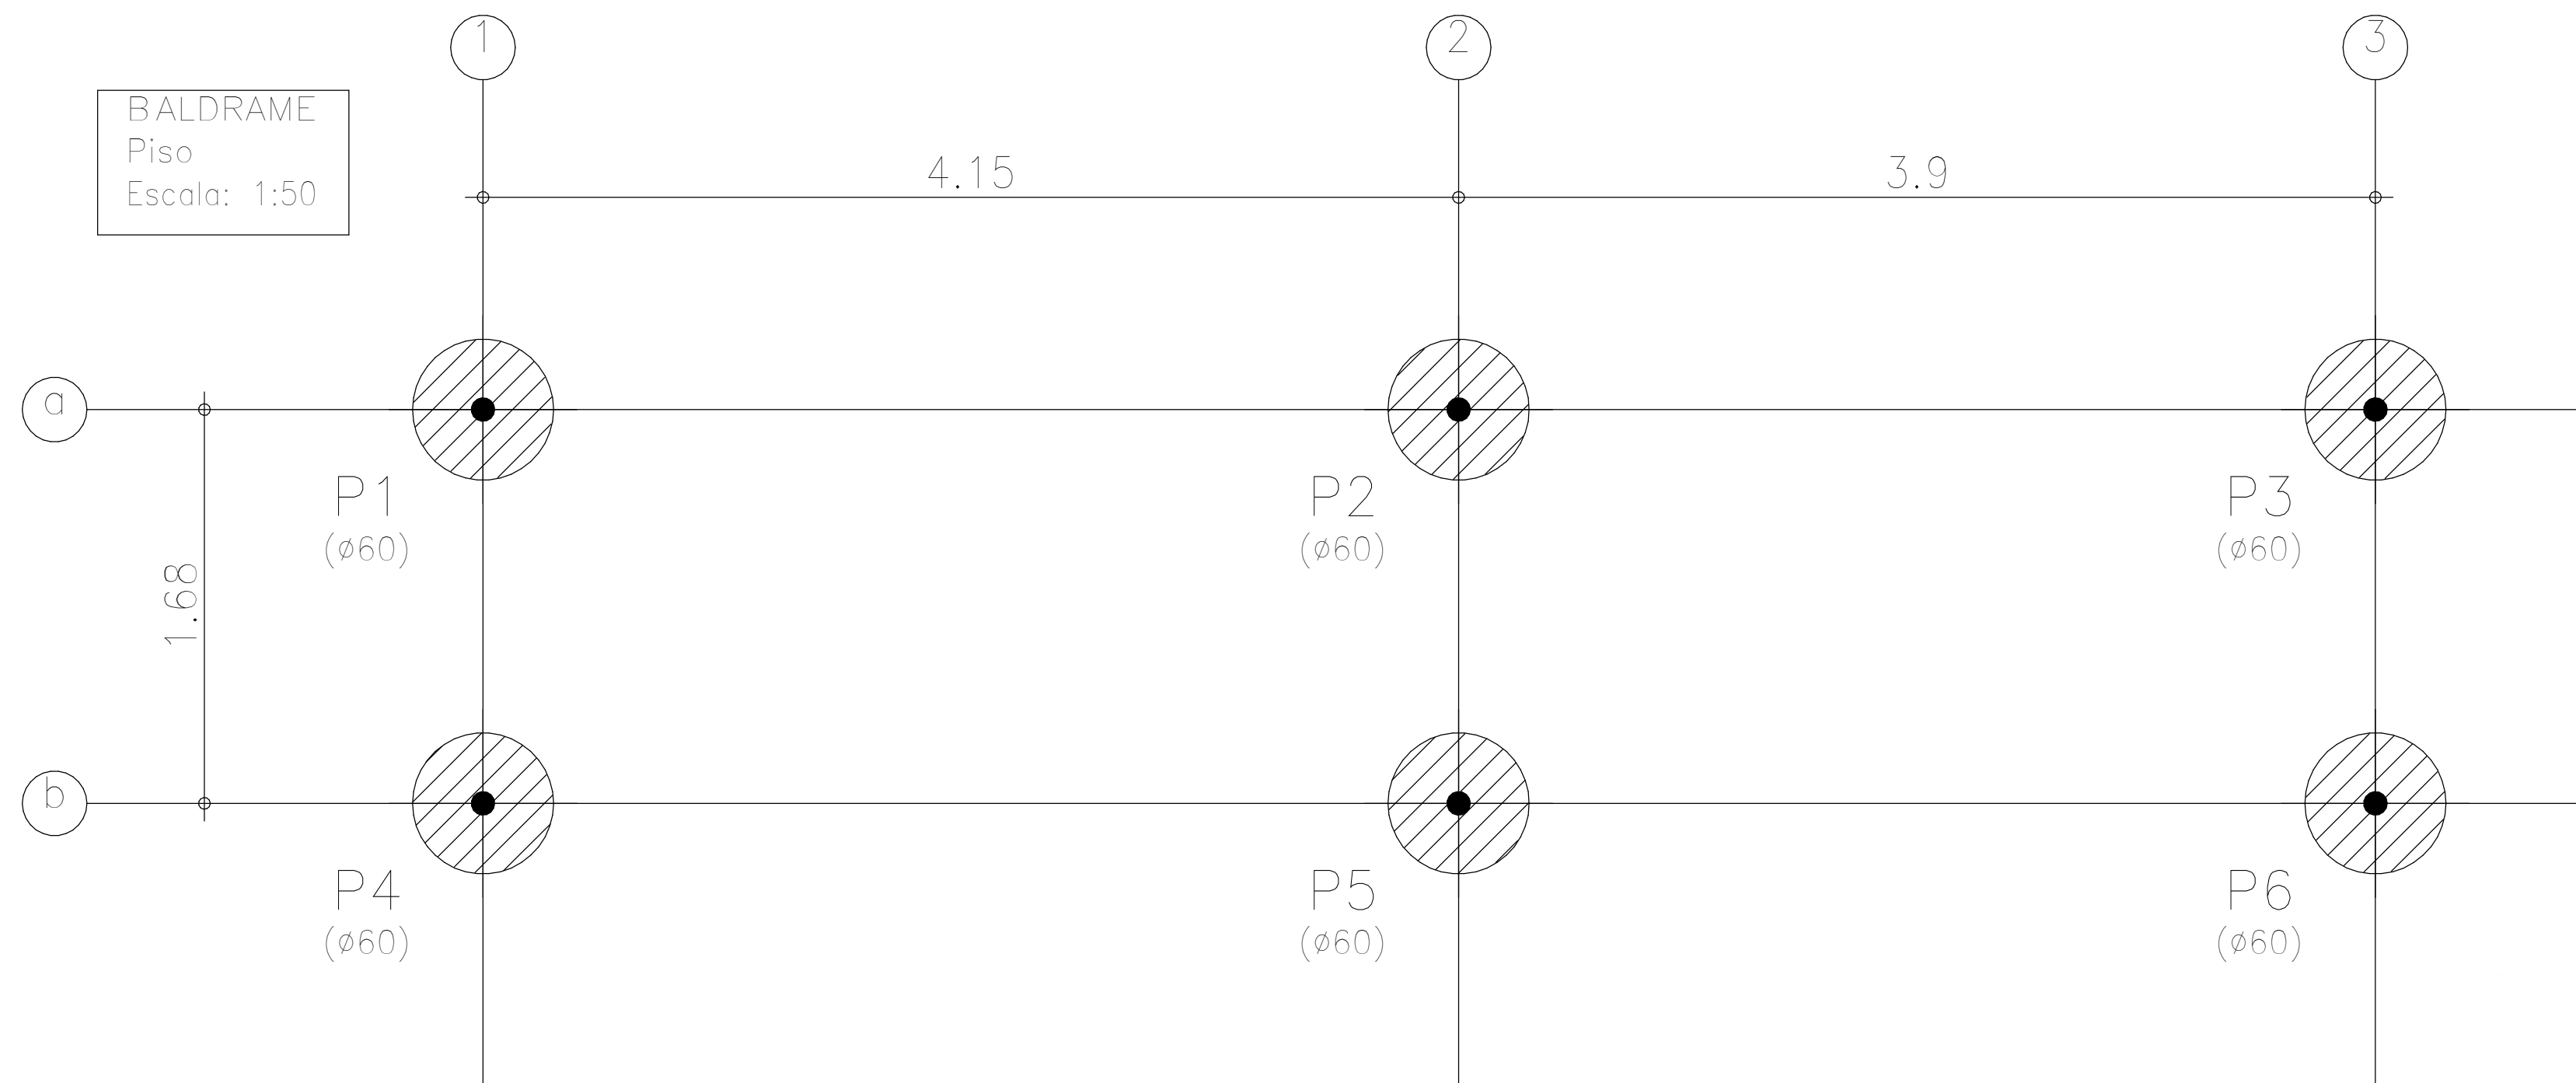


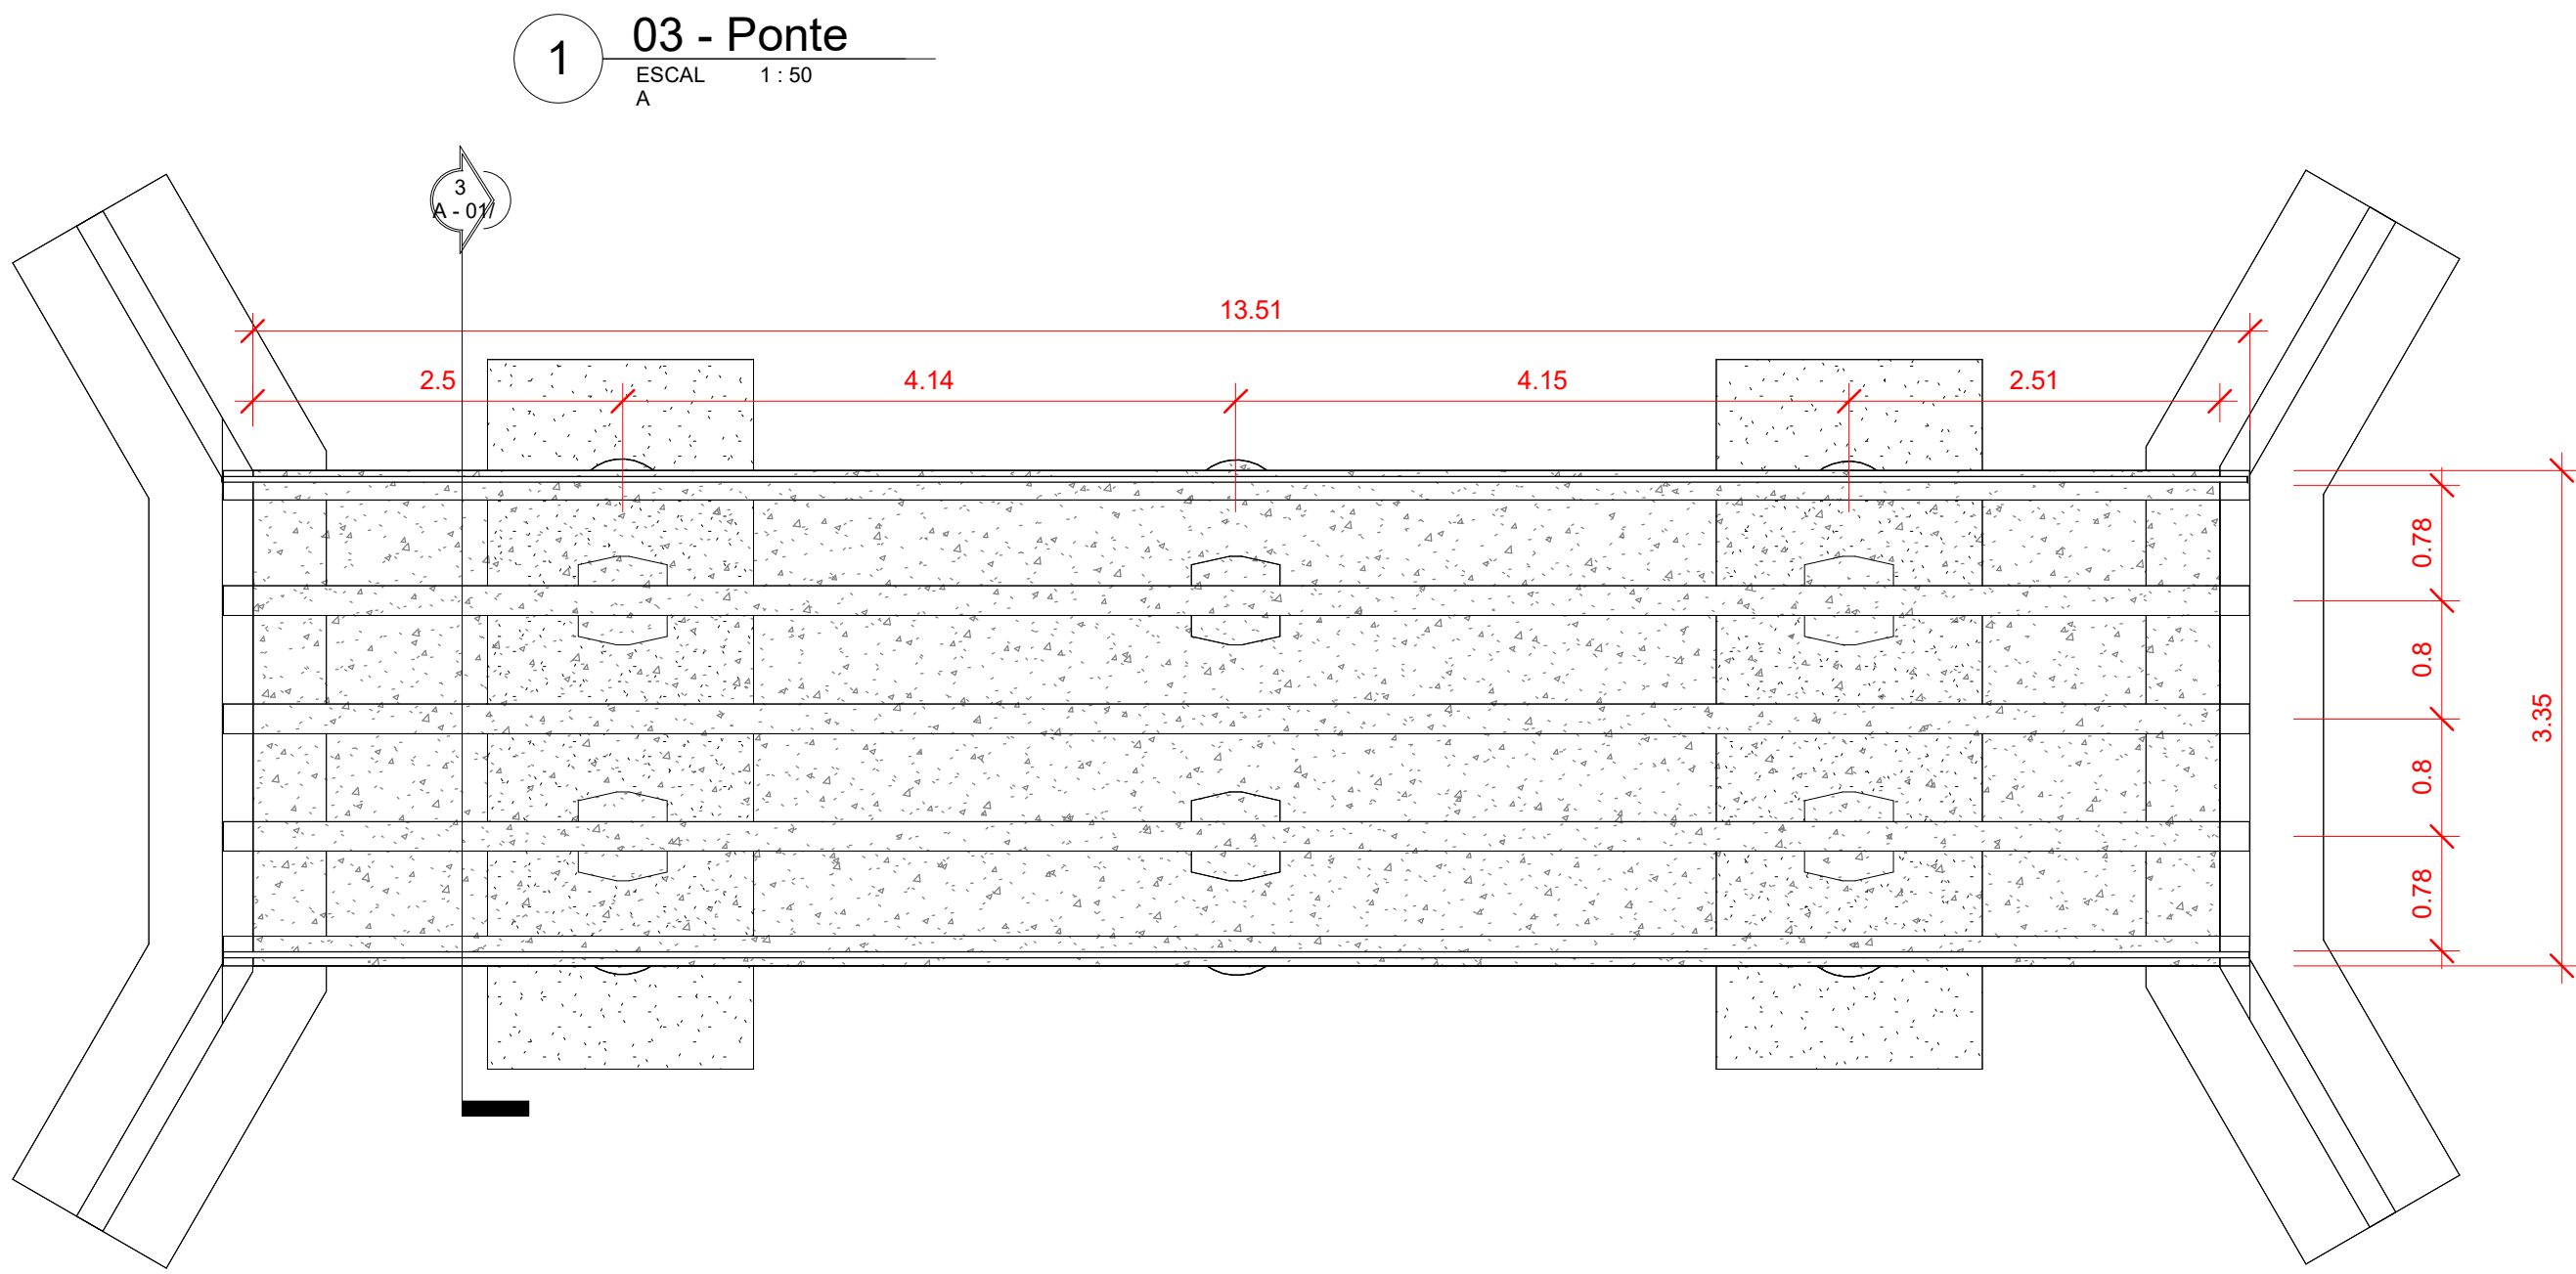


02 - LOCAÇÃO


BALDRAME			
Elemento	Formas (m2)	Volume (m3)	Barra (kg)
Pilares	42.98	6.440	664
Total	-	6.440	664
Índices (por m2)	-	3.788	390.59
Superfície total: 1.70 m2			

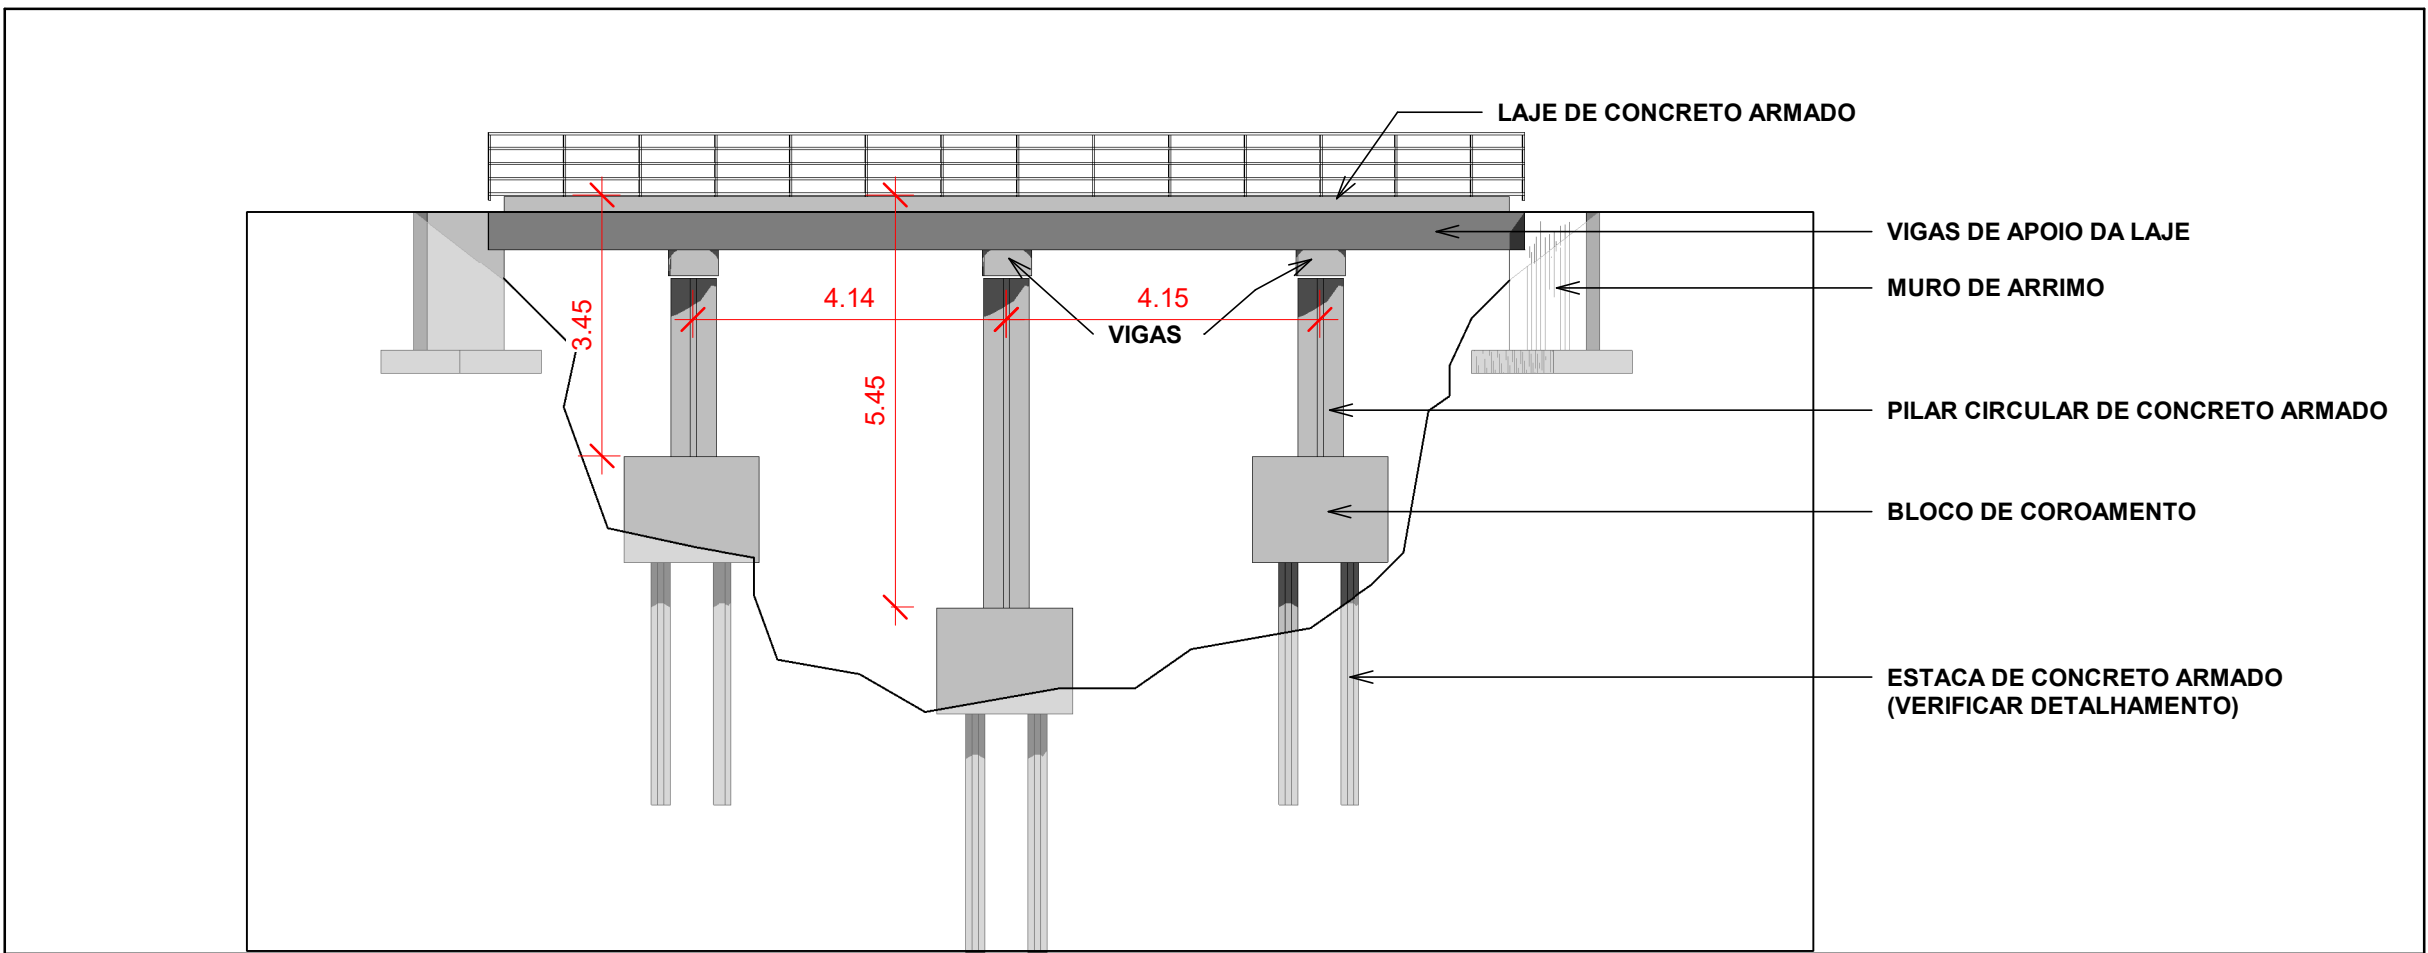


2 Vista Frontal
ESCAL 1:100
A

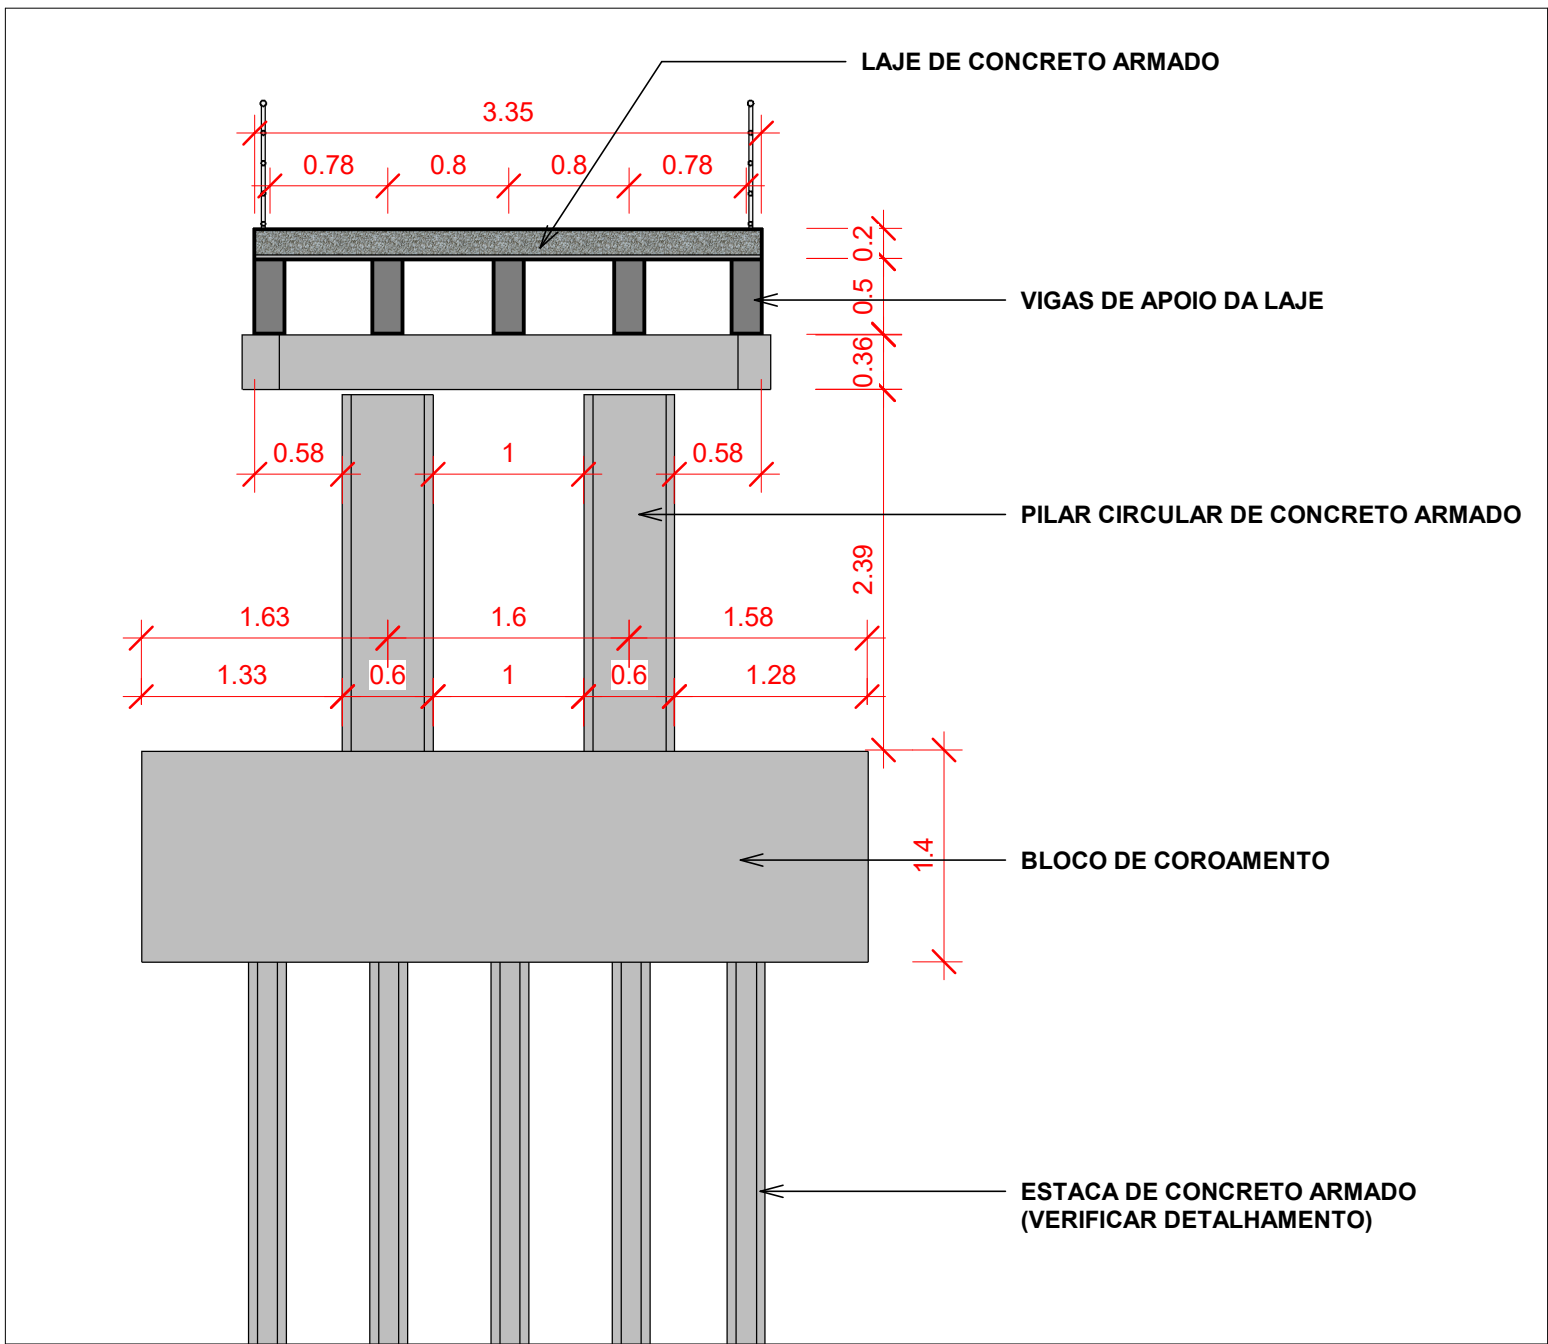

3 Corte 1
ESCAL 1:50
A

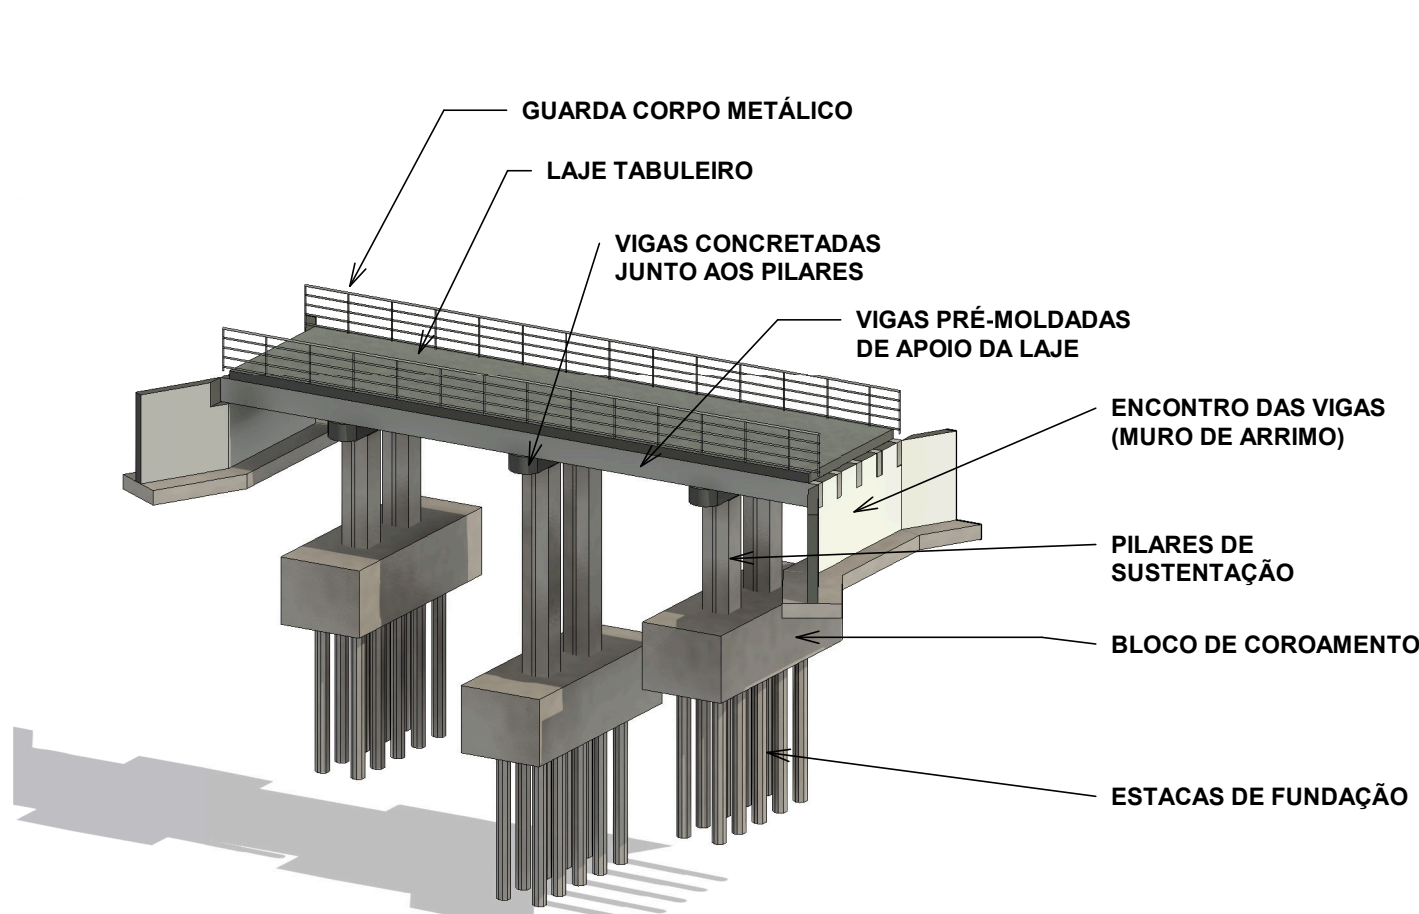

4 3D - ESTRUTURA
ESCAL A

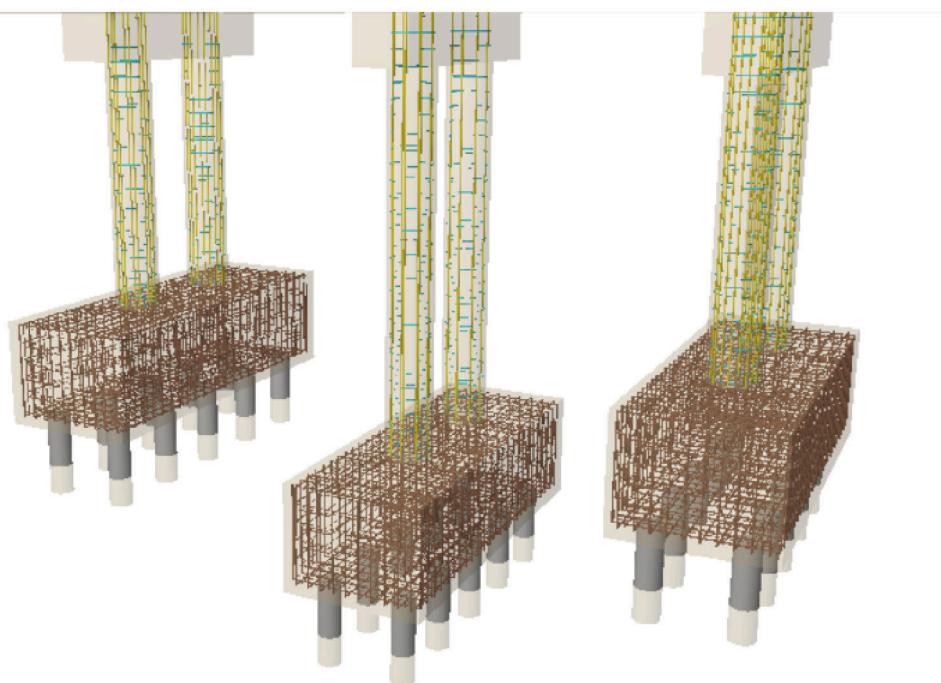

PROJETO ESTRUTURAL	
MUNICÍPIO DE PRESIDENTE KENNEDY	
PROPRIETÁRIO	MUNICÍPIO DE PRESIDENTE KENNEDY
AUTOR DO PROJETO	INSTITUTO DE ENGENHARIA E ARQUITETURA
ASSUNTO	DATA: JANEIRO/2024
PROJETO EXECUTIVO PONTE	ÁREA TOTAL CORTE: 45.23 m²
FECHA: 01/01	DESENHO: MEO ENGENHARIA
	ESCALA: INDICADA