

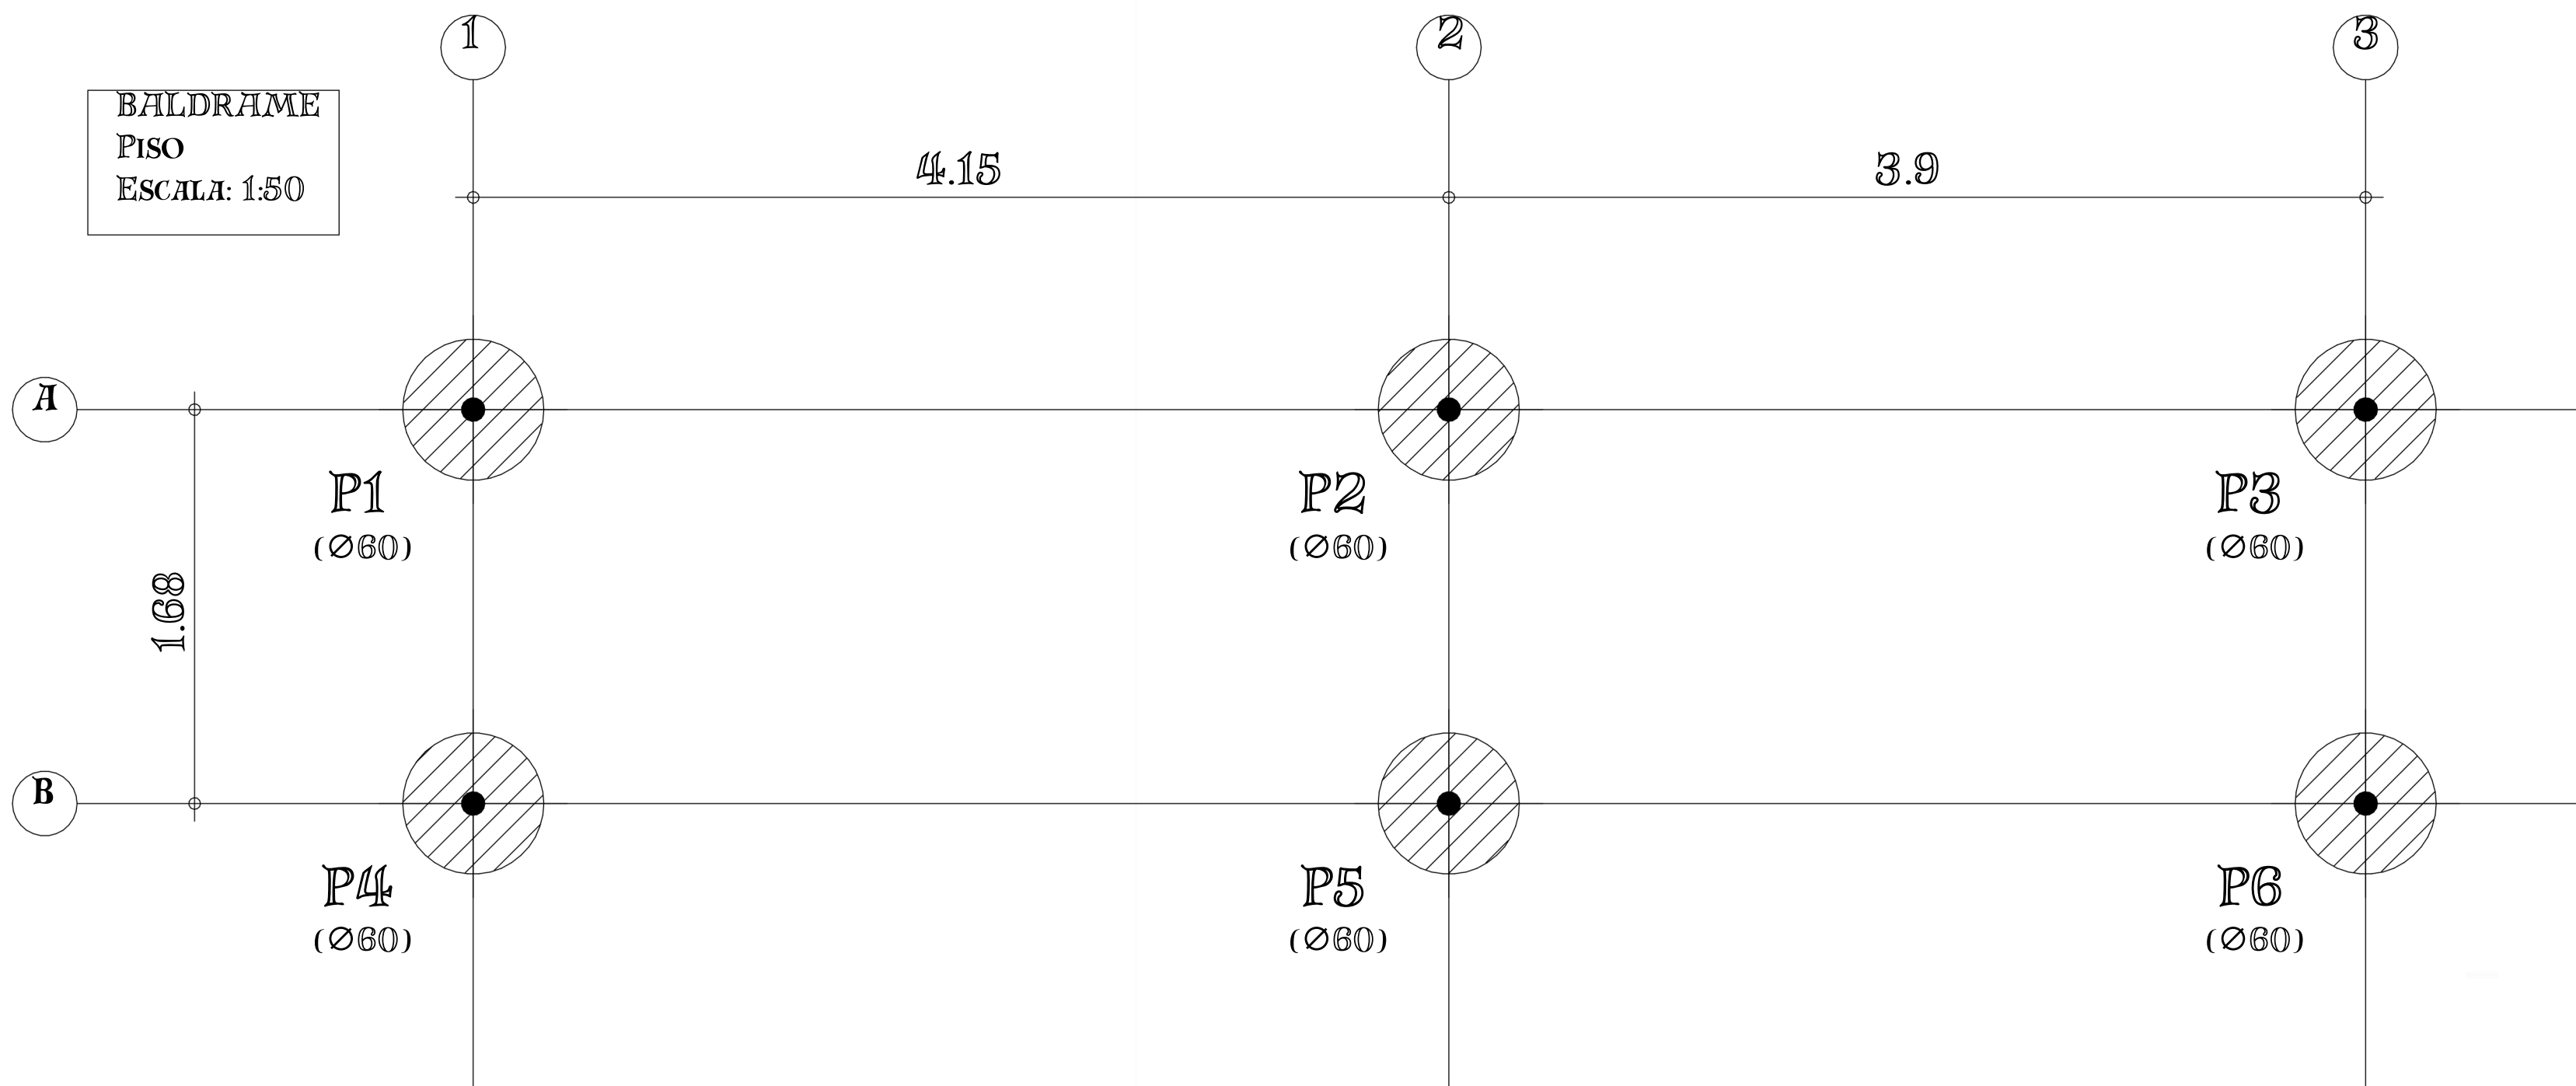


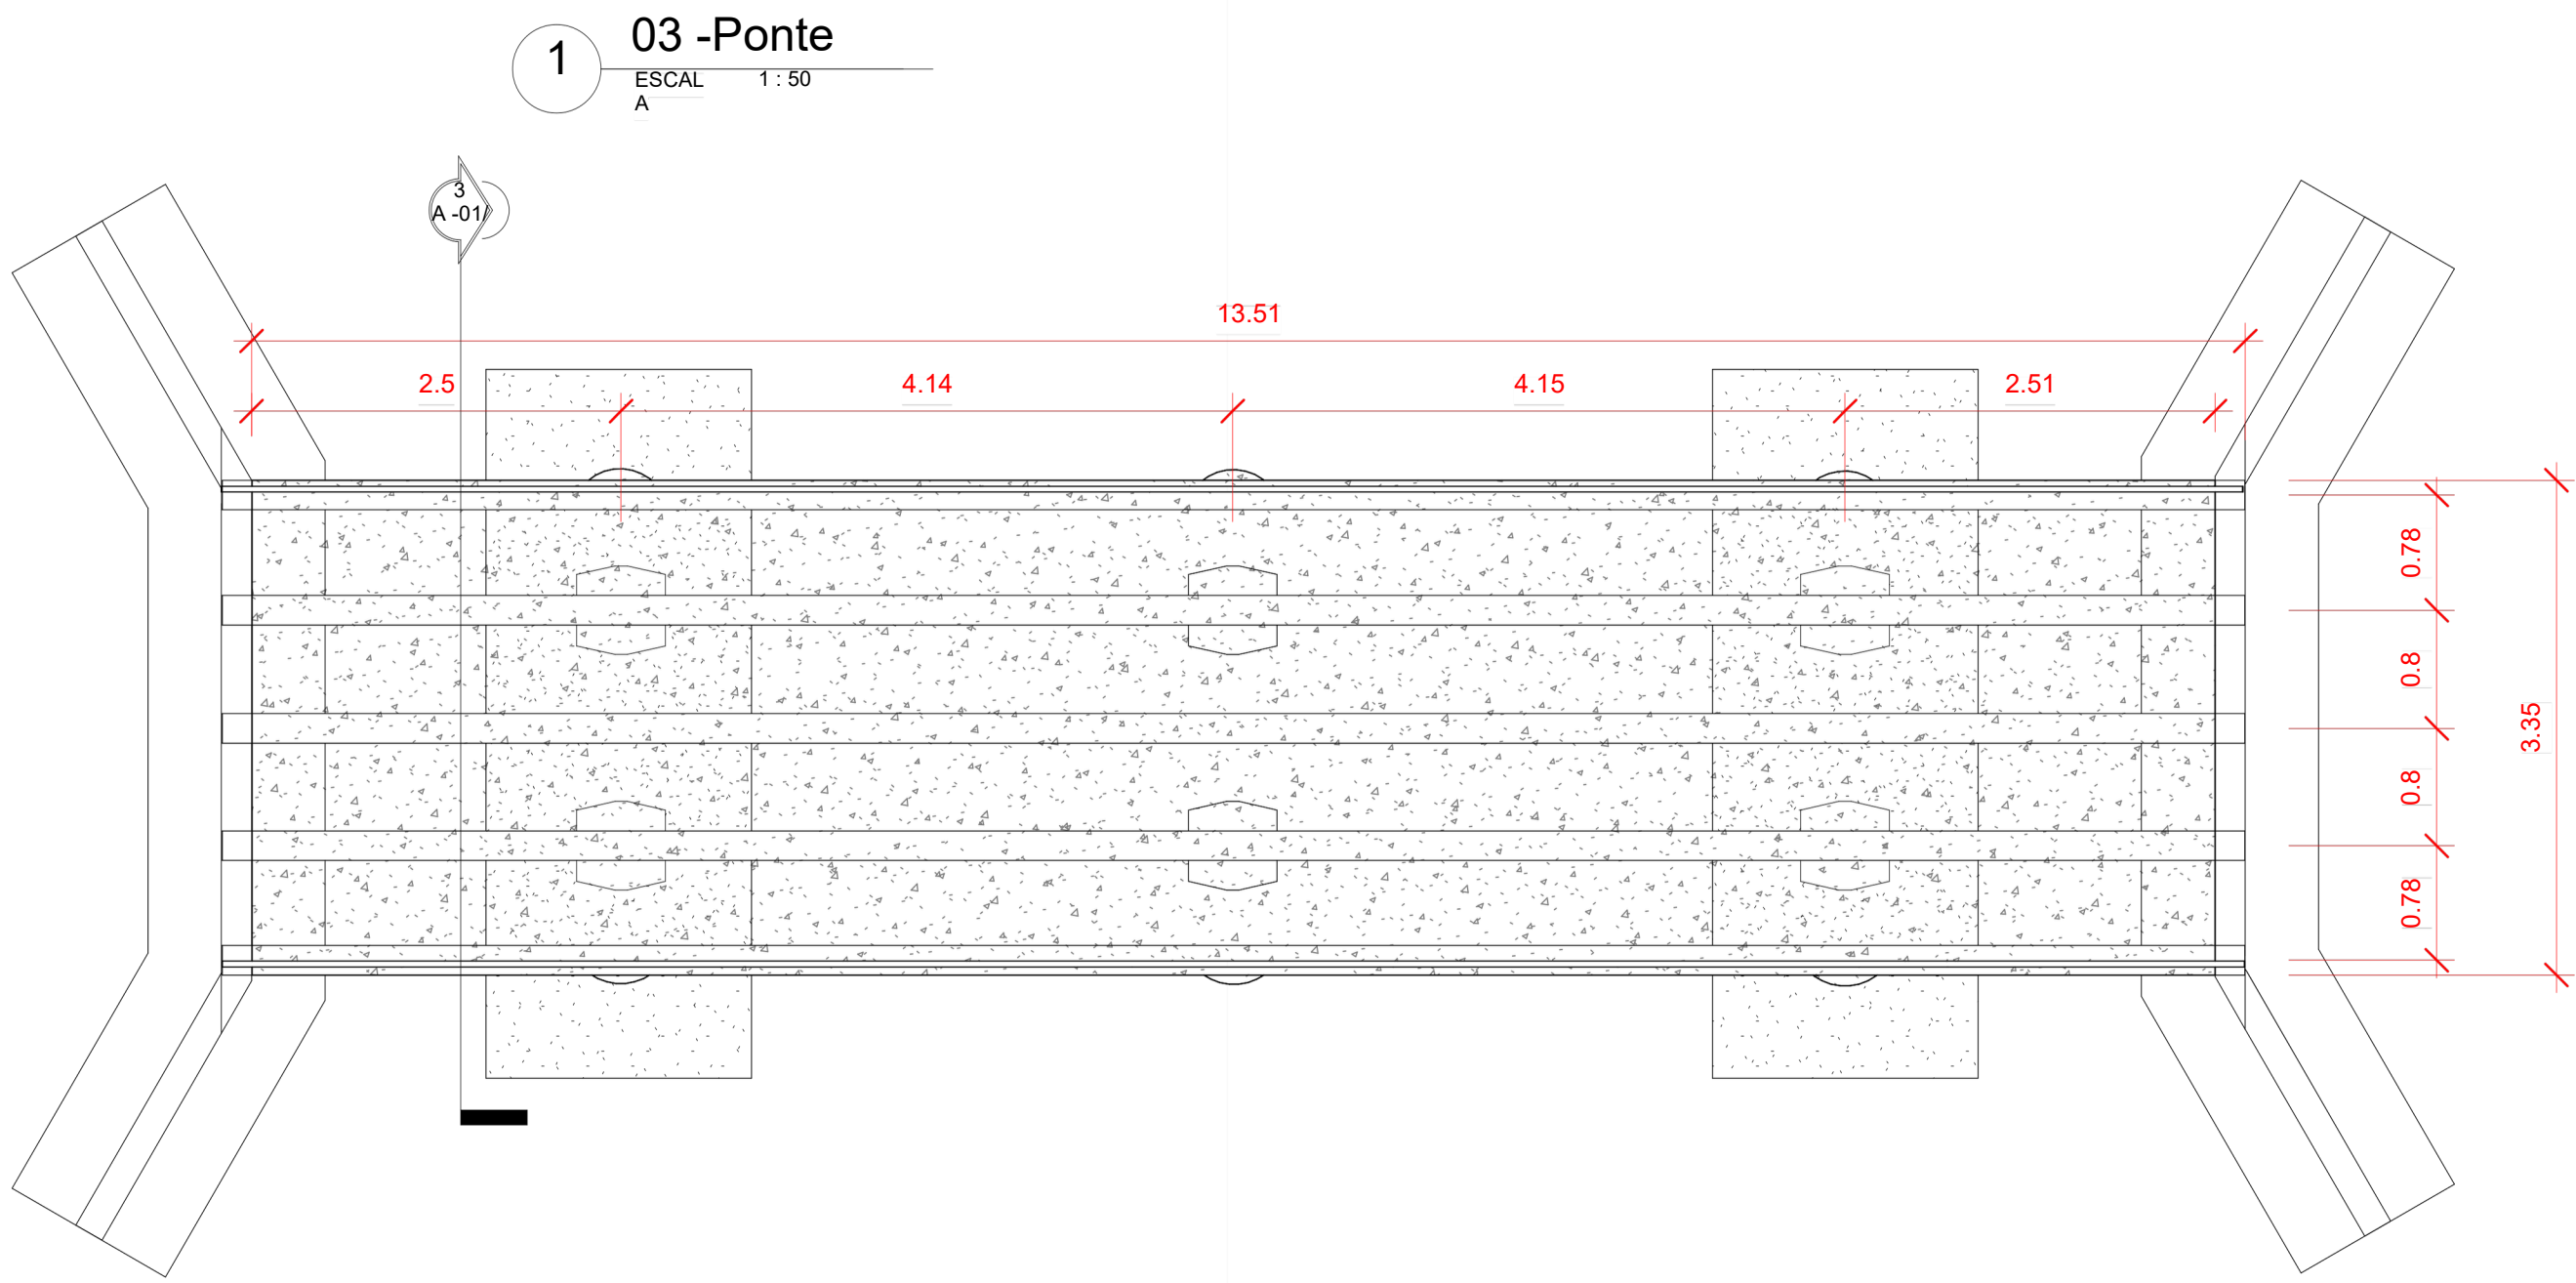


02 -LOCAÇÃO


BALDRAME			
ELEMENTO	FÓRMAS (M2)	VOLUME (M3)	BARRAS (KG)
PILARES	42.98	6.440	664
TOTAL	6.440		664
ÍNDICES (POR M2)	3.788		390.59
SUPERFÍCIE TOTAL: 1.70 M2			

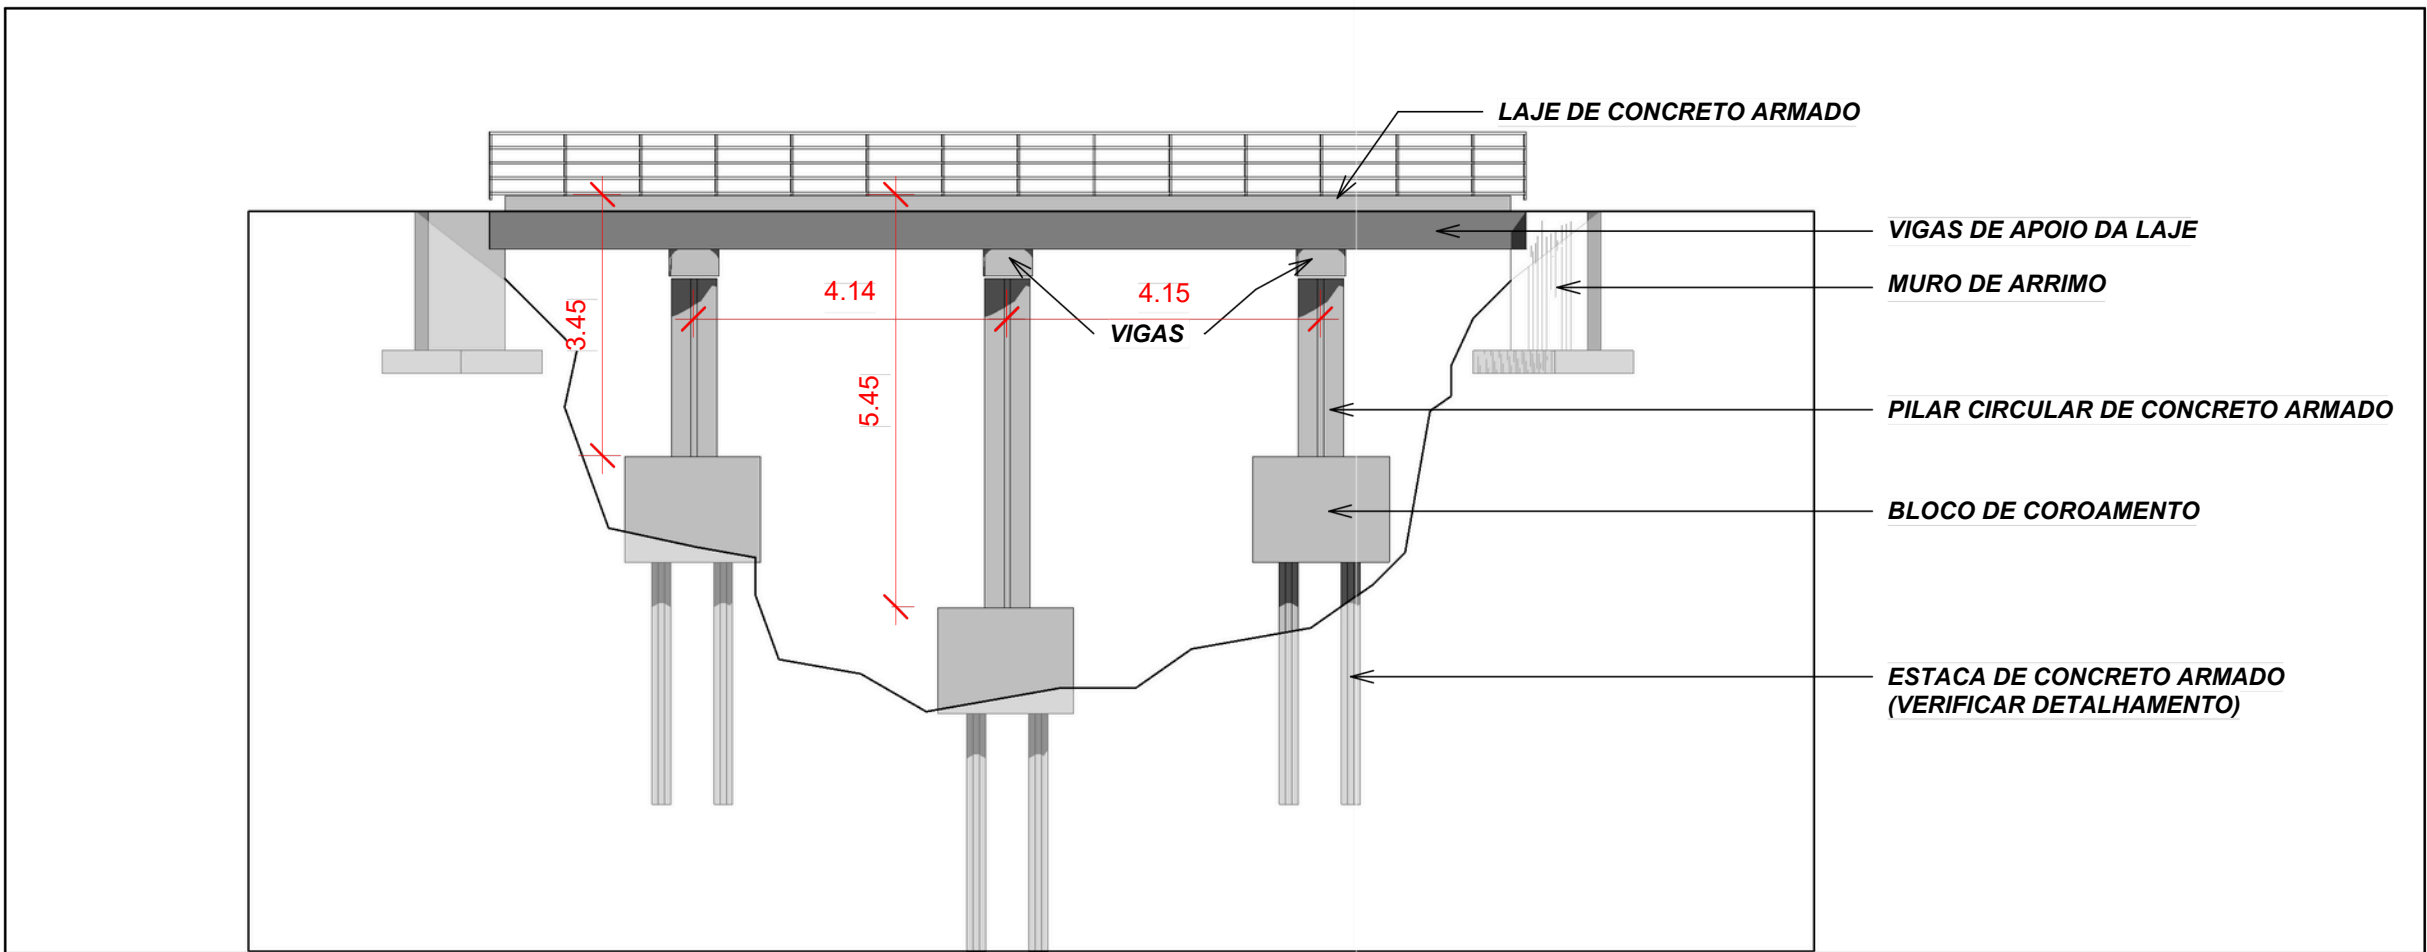


2 Vista Frontal
ESCAL 1:100
A

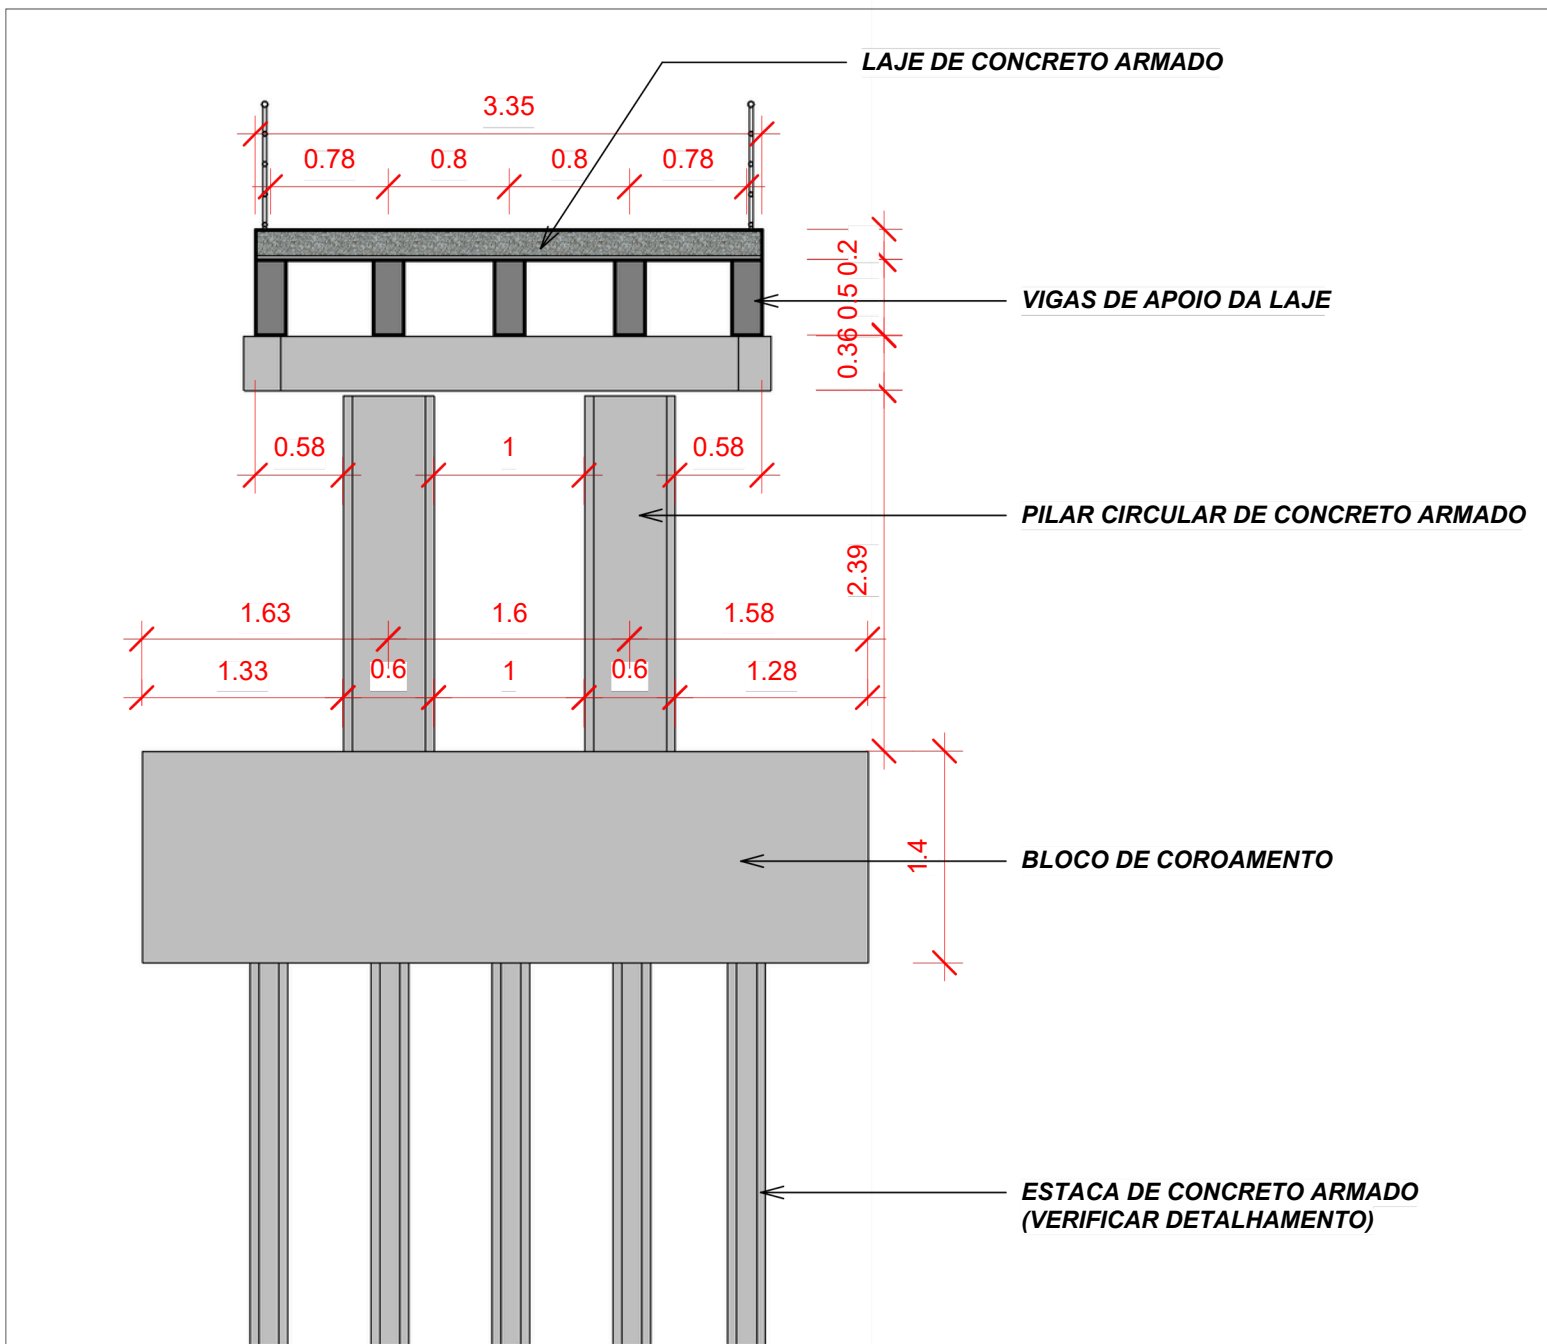

3 Corte 1
ESCAL 1:50
A

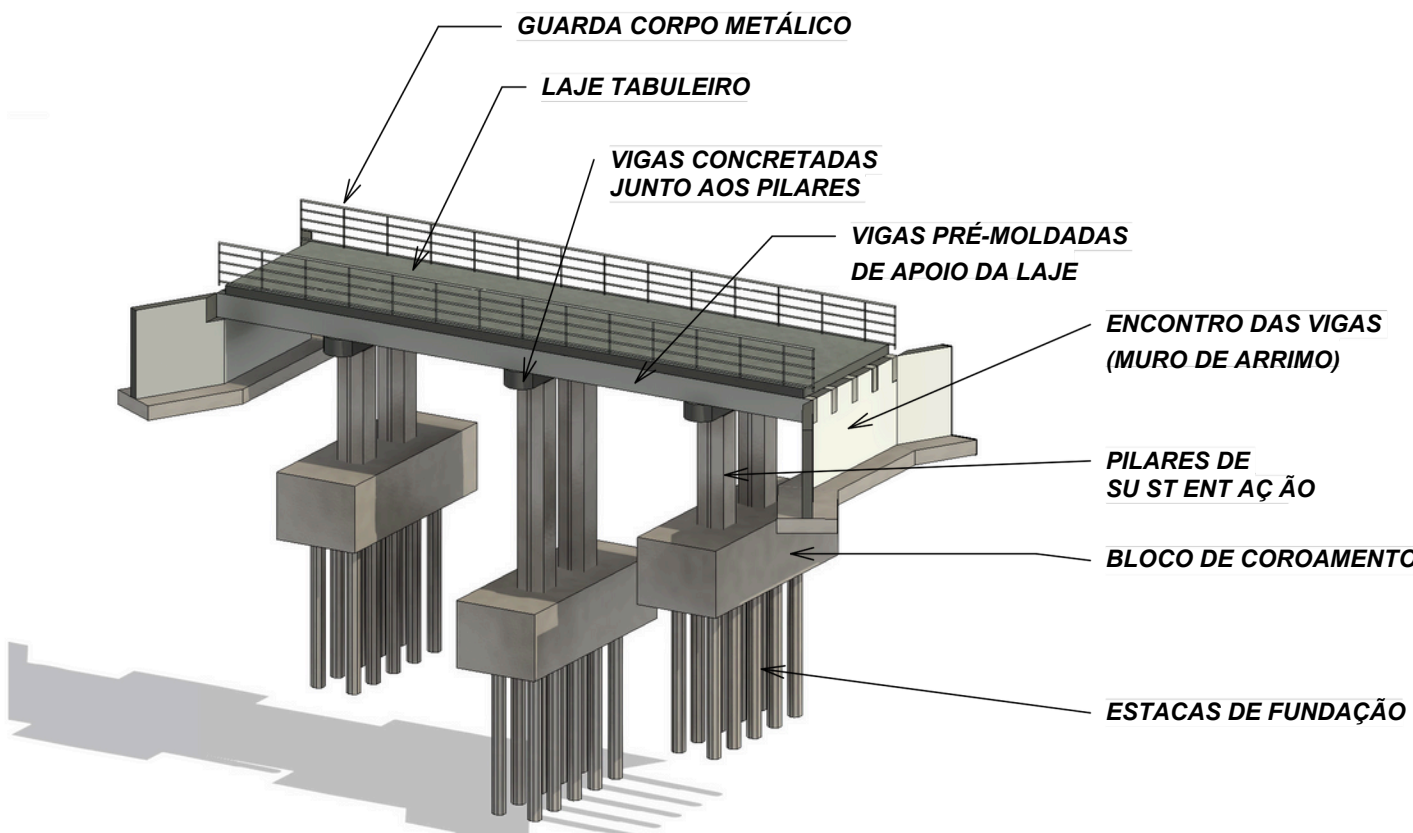

4 3D -ESTRUTURA
ESCAL A

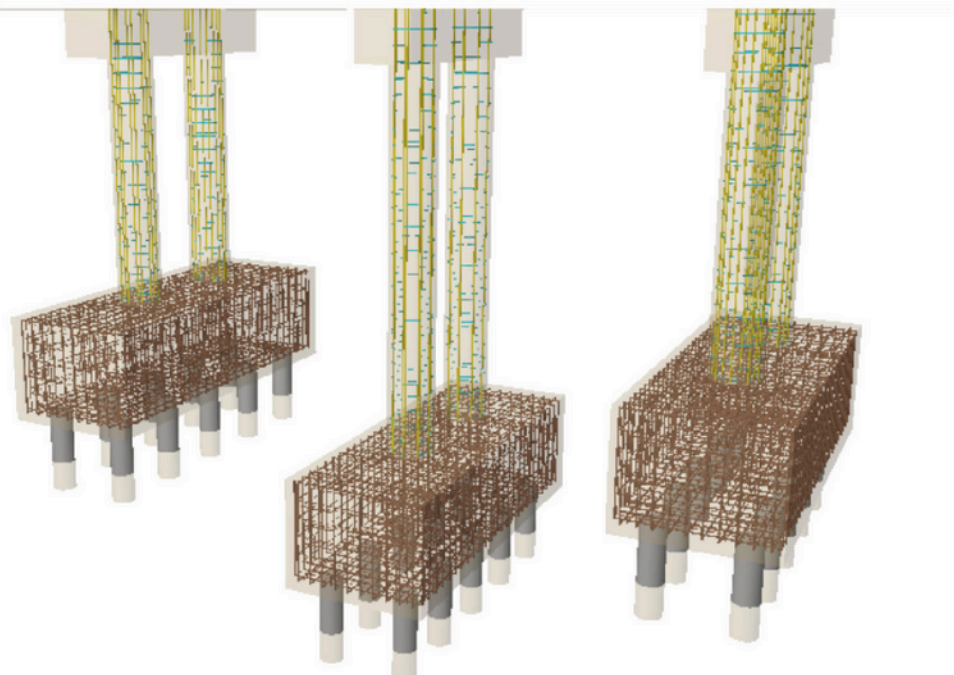

PROJETO		PROJETO ESTRUTURAL	
ENDEREÇO		MUNICÍPIO DE PRESIDENTE KENNEDY	
PROPRIETÁRIO		MUNICÍPIO DE PRESIDENTE KENNEDY	
AUTOR DO PROJETO		MUNICÍPIO DE PRESIDENTE KENNEDY	
ASSUNTO	DATA	JANEIRO/2024	
PROJETO EXECUTIVO PONTE	ÁREA TOTAL CONTE	45.25 m²	
FORÇA	01/01	MEO ENGENHARIA	
		ESCALA	
		INDICADA	
		MEO Engenharia e Construção	