

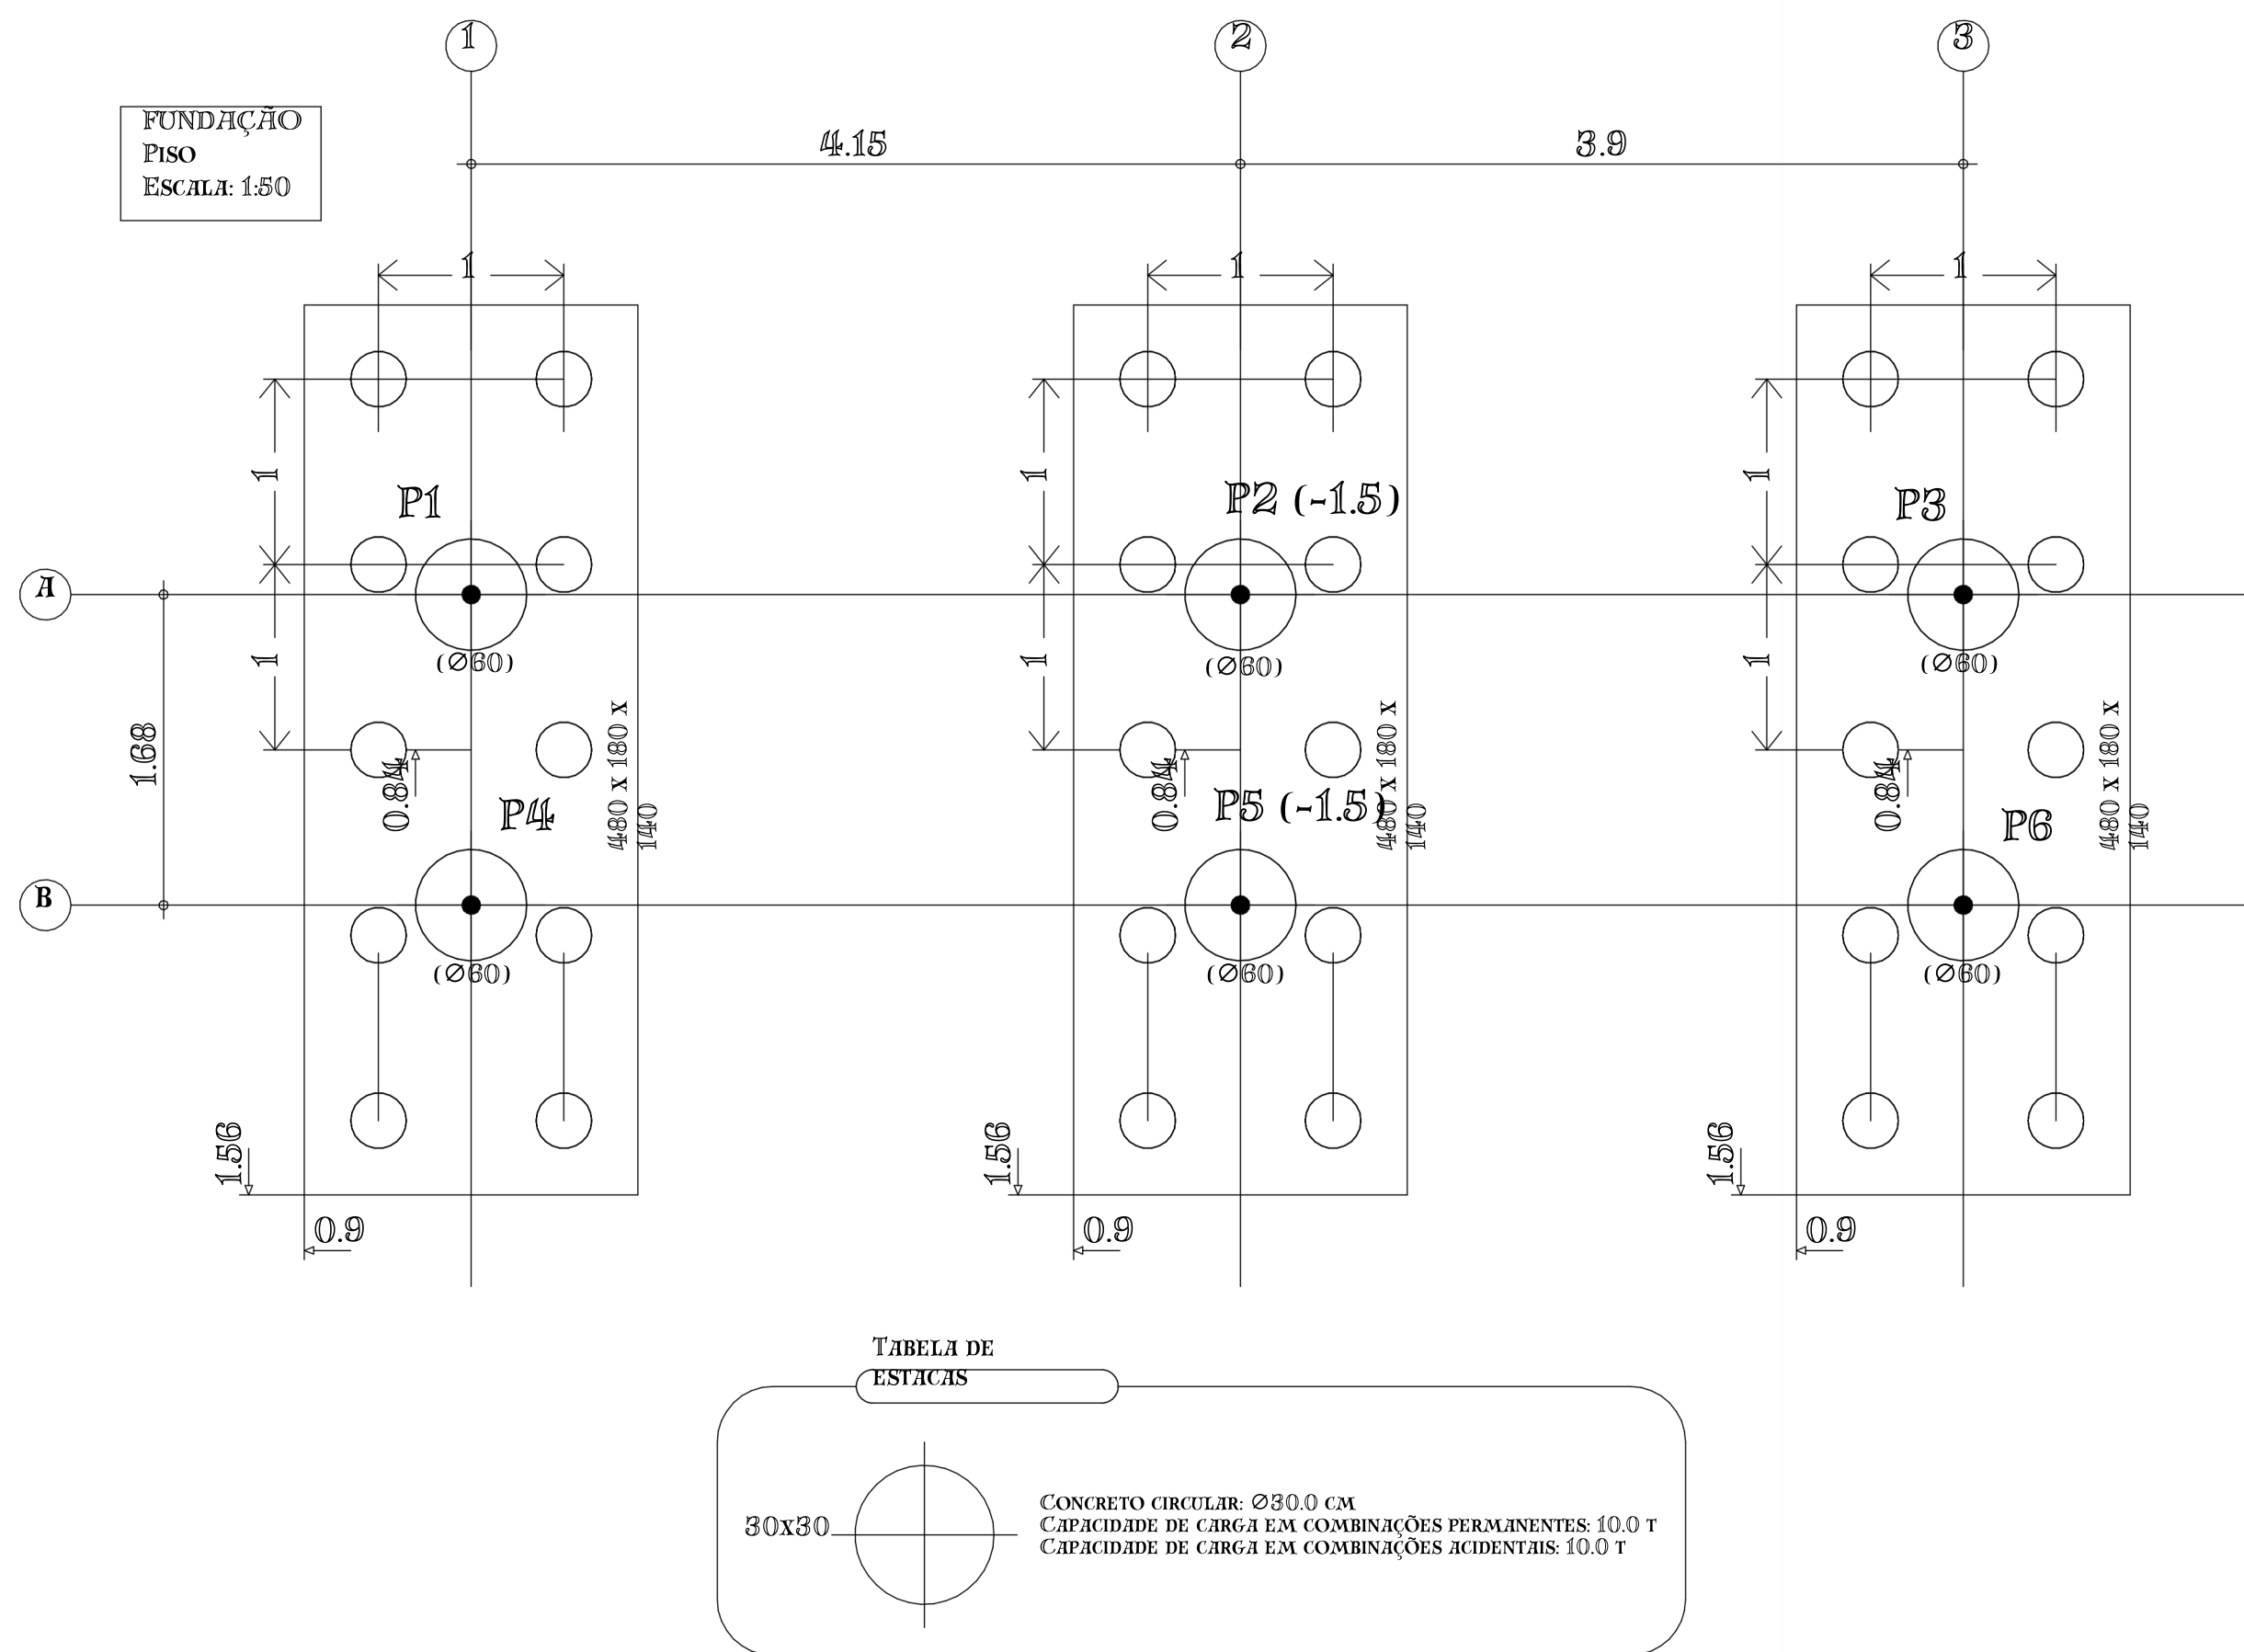
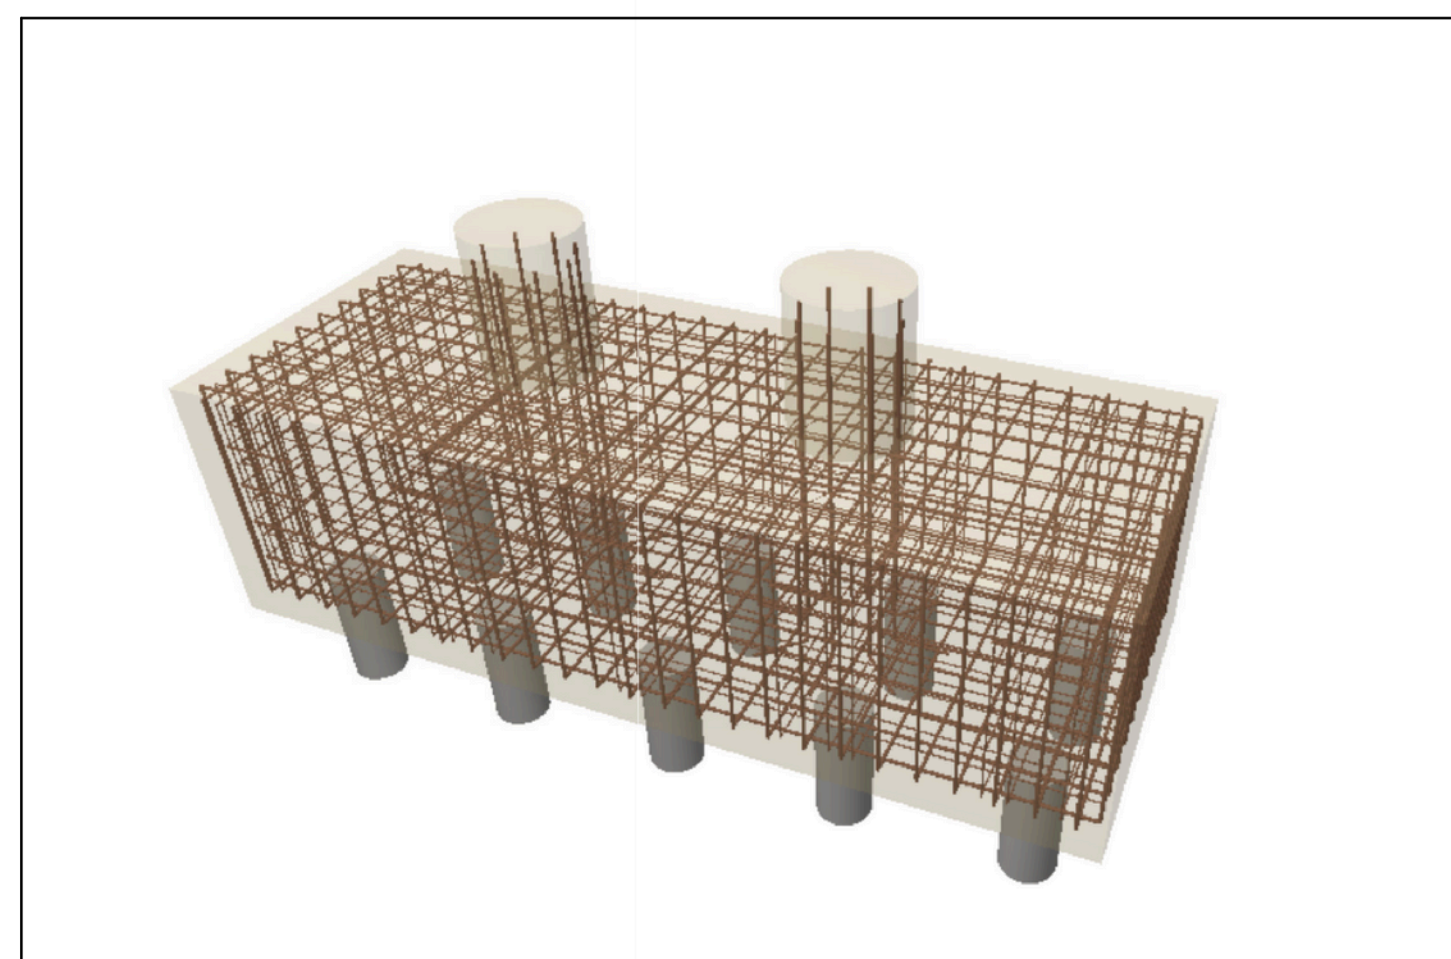


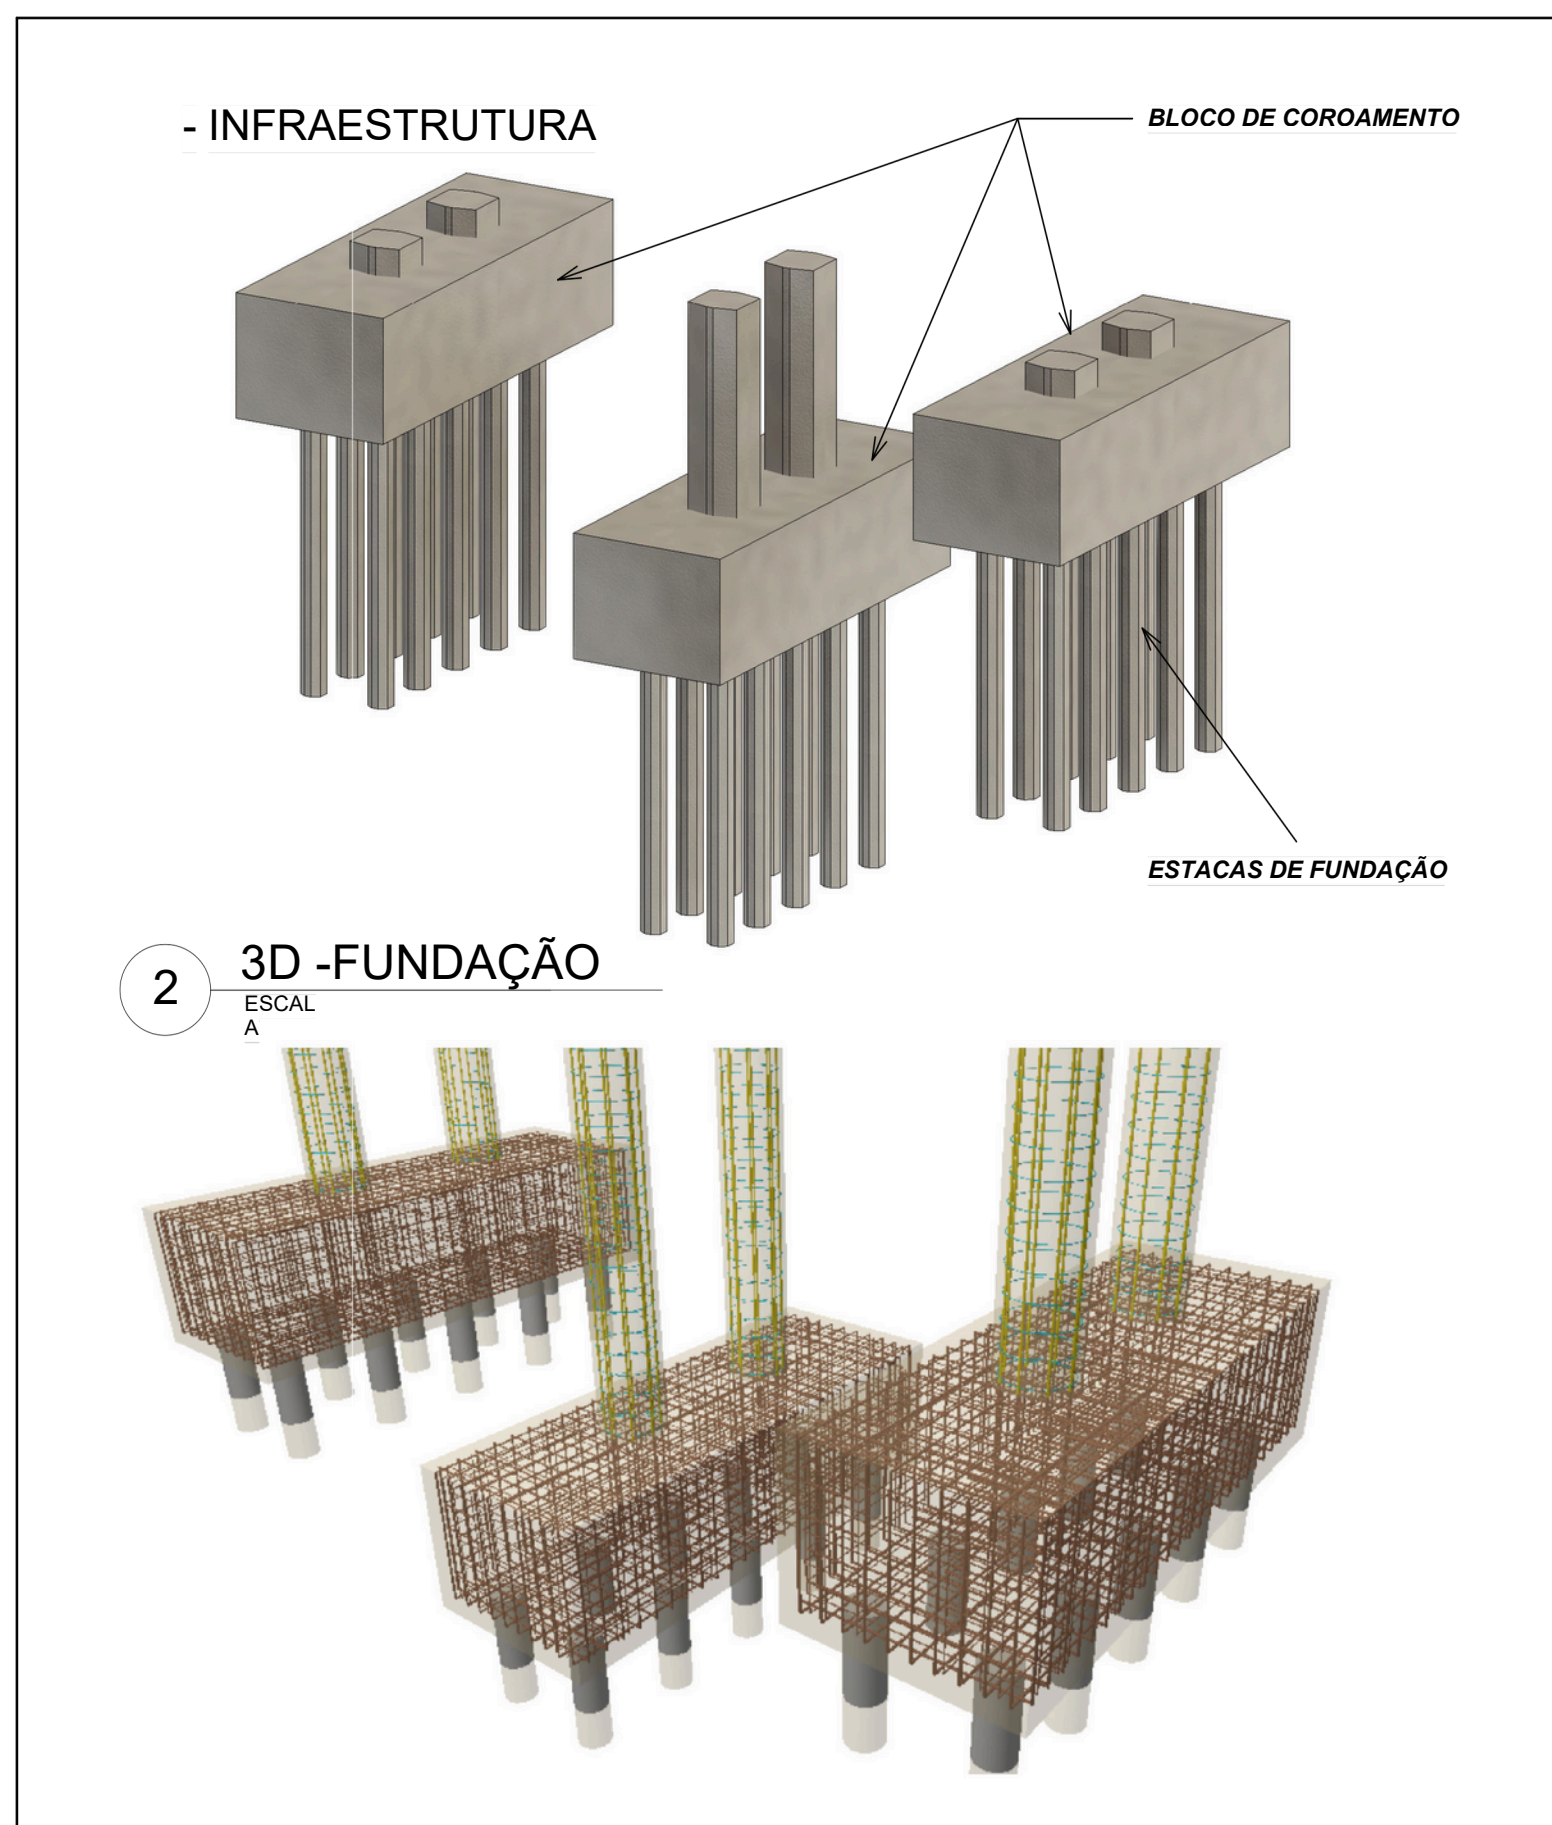

3 02 -Nível encosta Copiar 1
ESCAL 1 : 75
A

 

PROJETO		PROJETO ESTRUTURAL		
ENCOMENDADO MUNICÍPIO DE PRESIDENTE KENNEDY				
PROPRIETÁRIO	 PREFEITURA MUNICIPAL DE PRESIDENTE KENNEDY			
AUTOR DO PROJETO	 MURIQUE EVYEN DE OLIVEIRA - CREA 415.000/000			
ASSUNTO	DATA: JANEIRO/2024			
PROJETO EXECUTIVO PORTE	ÁREA TOTAL CONSTR. 45,25 m²			
FECHA	DATA: 01/01	DESENHO: MEO ENGENHARIA		
	ESCALA:	INTERCALIA		