
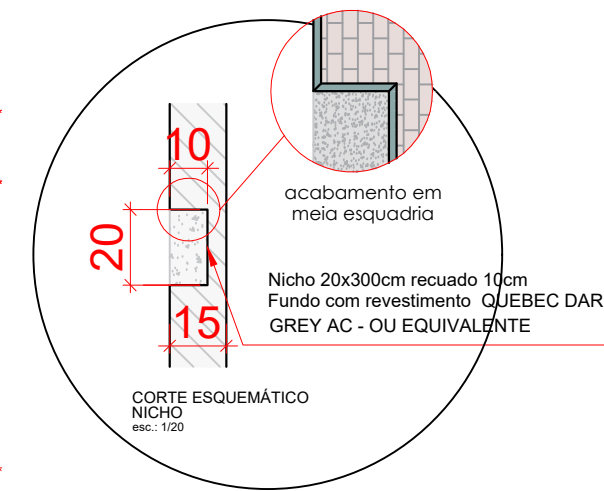
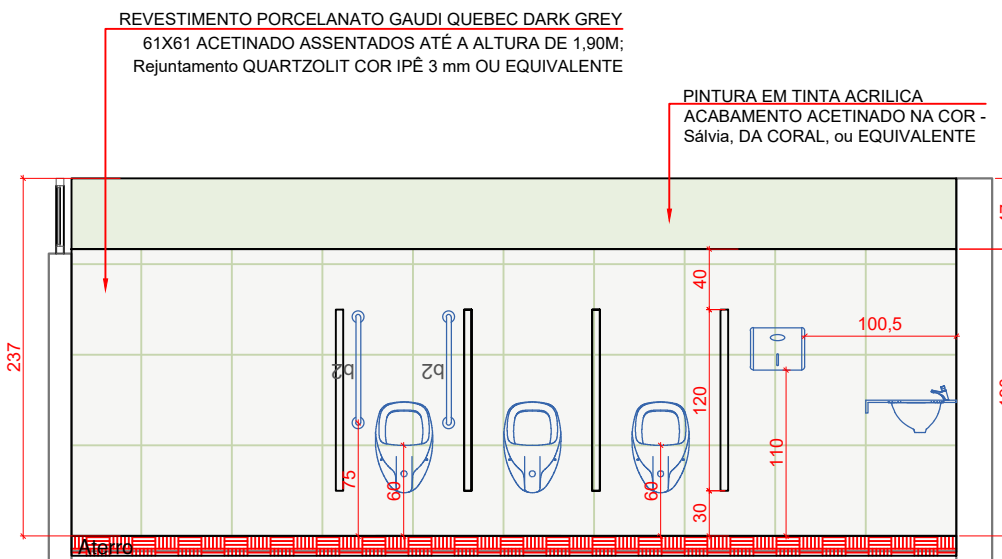
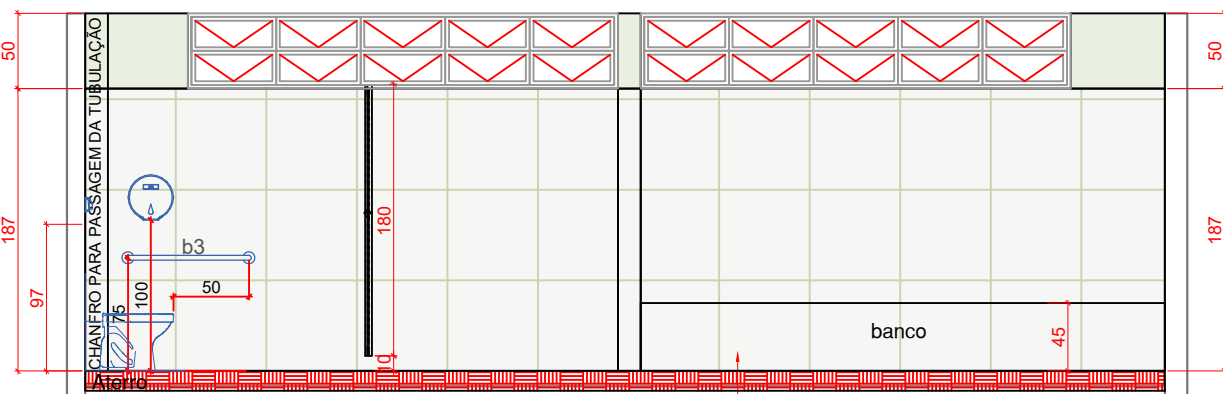
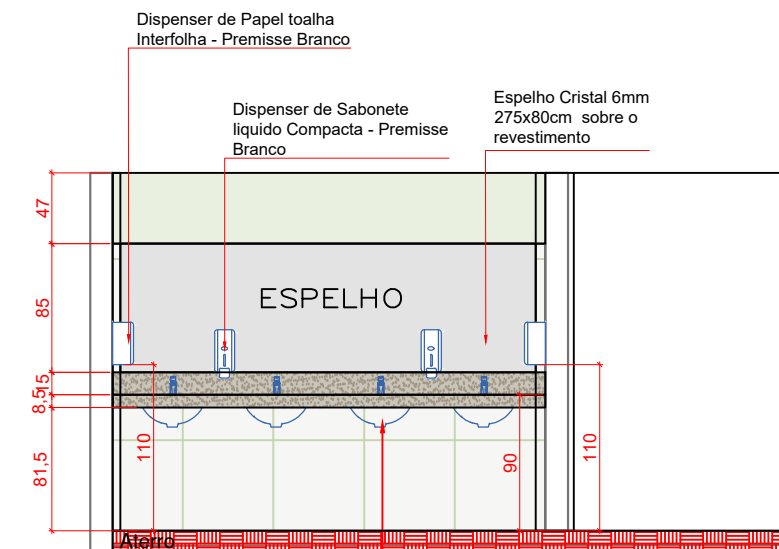


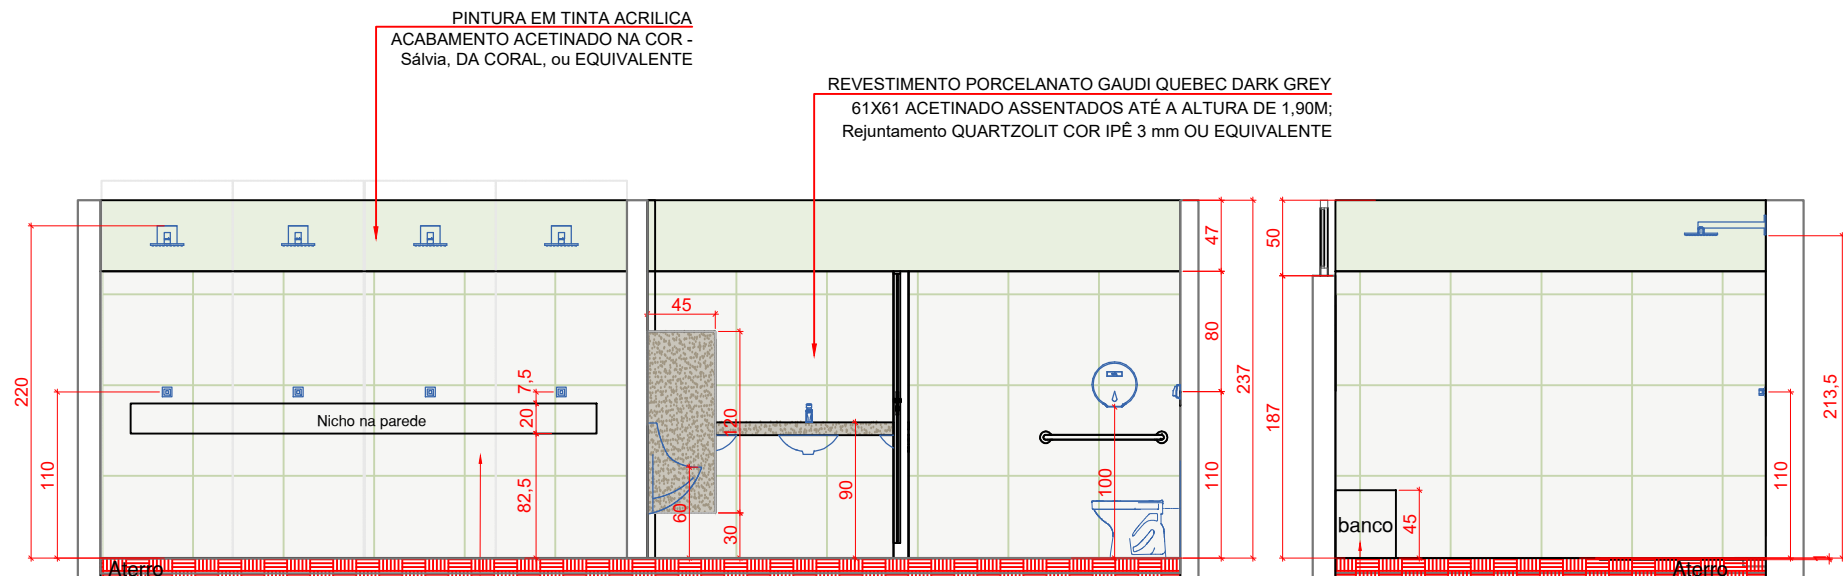

Av. Gov. José Ludovico de Almeida, 20, Cj Caiçara (BR-153), Goiânia-GO. CEP: 74623-160. (62) 3265-4000

**GINÁSIO DE ESPORTES - PADRÃO -
ADEQUAÇÃO DE ACESSIBILIDADE**

ENDEREÇO DA OBRA: _____

PROPRIETÁRIO: AGÊNCIA GOIANA DE INFRAESTRUTURA E TRANSPORTES - GOINFRA

AUTOR DO PROJETO: ARQ. ANA CAROLINA MASSON SOUSA | CAU: A107162-9

CONTEÚDO: DETALHE ÁREAS MOLHADAS \ VESTIÁRIO 01

ÁREA DO TERRENO: ____m	DESENHO: ANA MASSON	ESCALA: indic	FOLHA: 06 /11
ÁREA CONSTRUÍDA: 1.168,35m ²	PROGRAMA: AUTOCAD - 2014	DATA: AGO/2023	
		FORMATO: A3 (297x420mm)	

IMPORTANTE: ANTES DA EXECUÇÃO, VERIFICAR A COMPATIBILIDADE COM PROJETOS COMPLEMENTARES: EXECUTIVO, ESTRUTURAL, ELÉTRICO E HIDRÁULICO.