




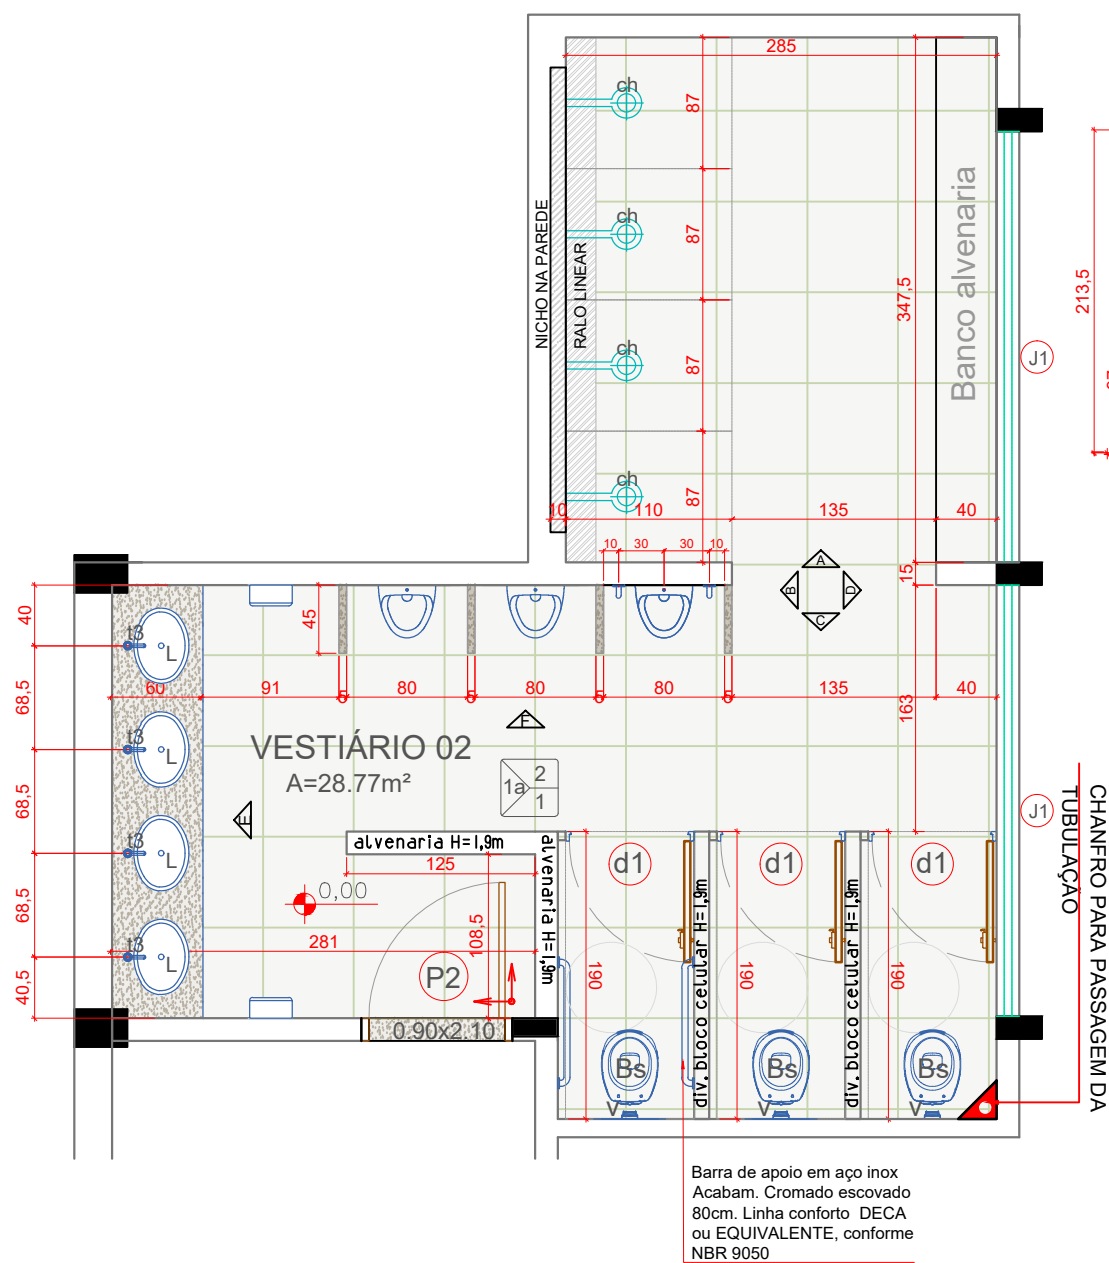


PLANTA BAIXA
VESTIÁRIO 02
A=28.77m²

*DIVISÓRIA EM Bloco de Concreto celular Autoclavado 60x30x7,5cm Sical -REVESTIDA NO MESMO MAT DA PAREDE -O TOPO TAMBÉM DEVERA SER REVESTIDO

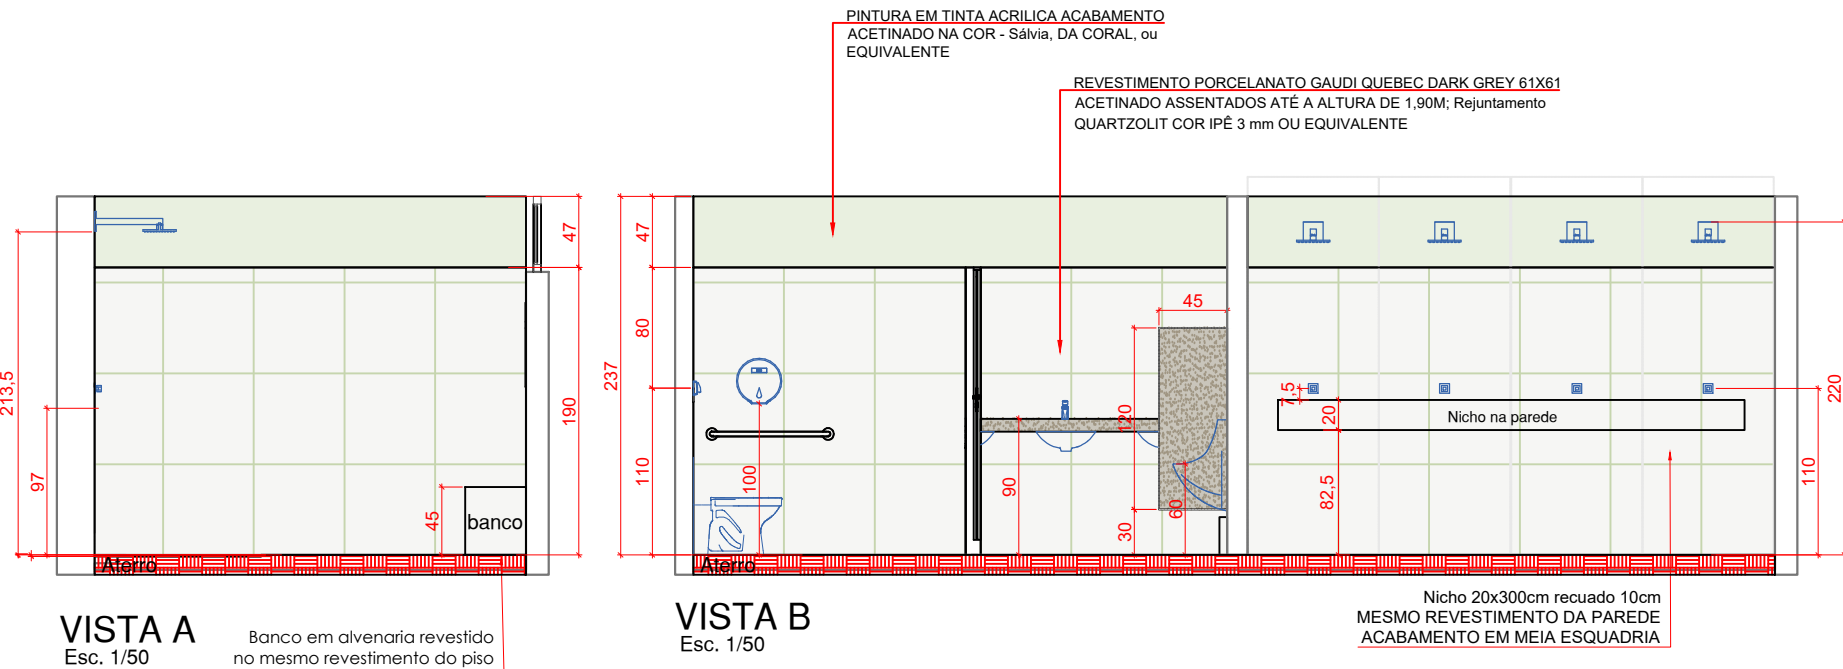

SENTIDO DA PAGINAÇÃO

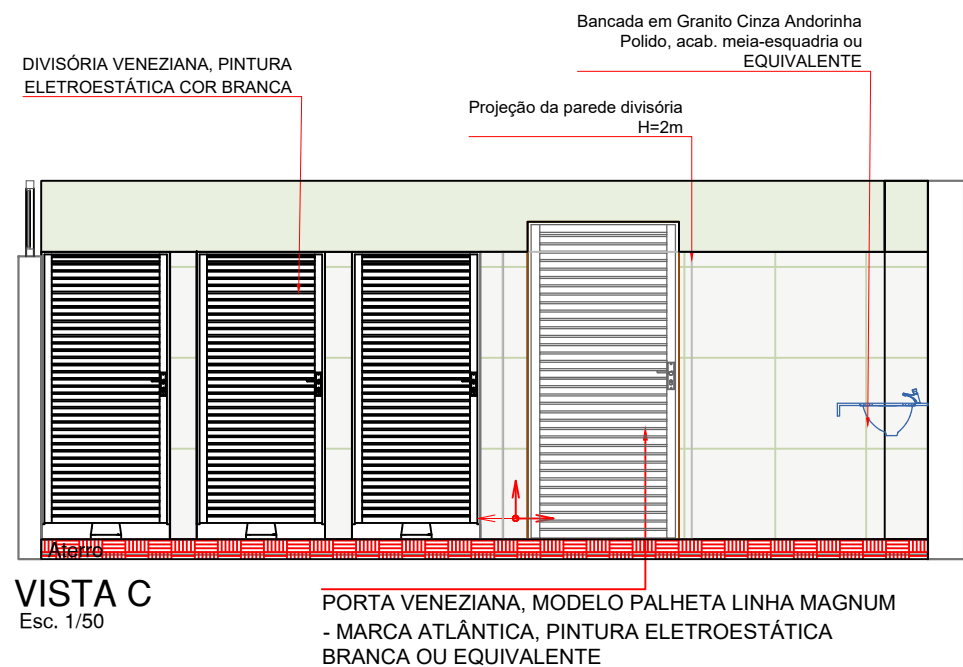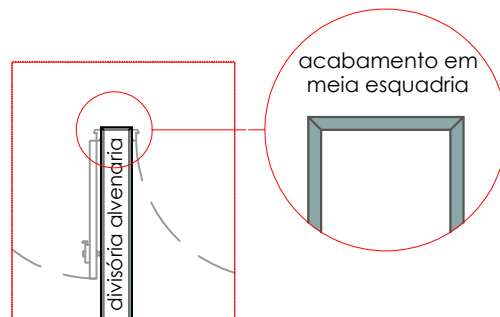

Av. Gov. José Ludovico de Almeida, 20, Cj Caiçara (BR-153), Goiânia-GO. CEP: 74623-160. (62) 3265-4000

**GINÁSIO DE ESPORTES - PADRÃO -
ADEQUAÇÃO DE ACESSIBILIDADE**



ENDEREÇO DA OBRA: _____

PROPRIETÁRIO: AGÊNCIA GOIANA DE INFRAESTRUTURA E TRANSPORTES - GOINFRA

AUTOR DO PROJETO: ARQ. ANA CAROLINA MASSON SOUSA | CAU: A107162-9

CONTEÚDO: DETALHE ÁREAS MOLHADAS \ VESTIÁRIO 02

ÁREA DO TERRENO:
____m

DESENHO:
ANA MASSON

ESCALA:
indic

FOLHA:

07
/11

ÁREA CONSTRUÍDA:
1.168,35m²

PROGRAMA:
AUTOCAD - 2014

DATA:
AGO/2023

FORMATO:
A3
(297x420mm)

IMPORTANTE: ANTES DA EXECUÇÃO, VERIFICAR A COMPATIBILIDADE COM PROJETOS COMPLEMENTARES: EXECUTIVO, ESTRUTURAL, ELÉTRICO E HIDRÁULICO.