




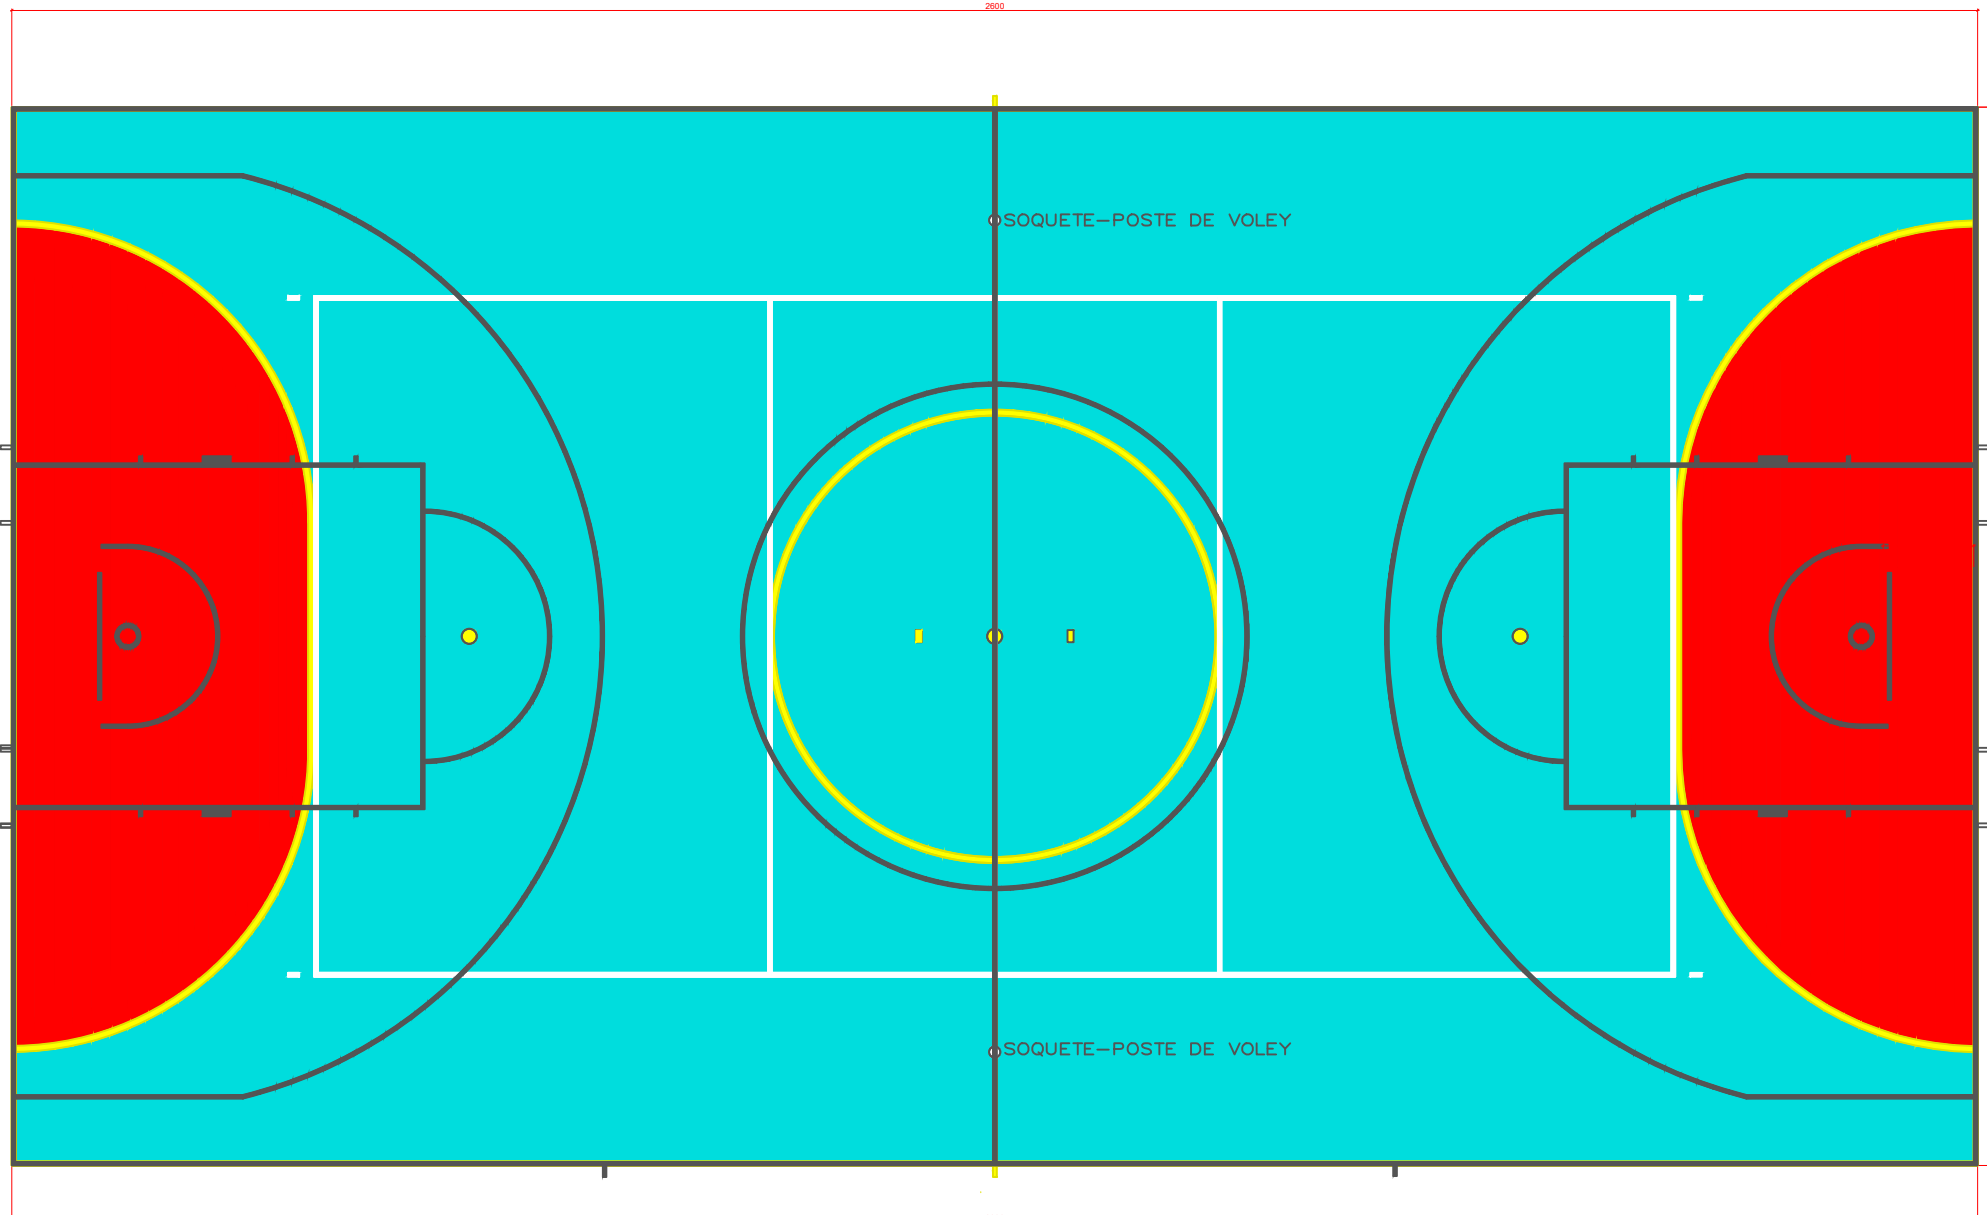


PLANTA GERAL - FAIXAS DEMARCATÓRIAS
ESC. 1:100

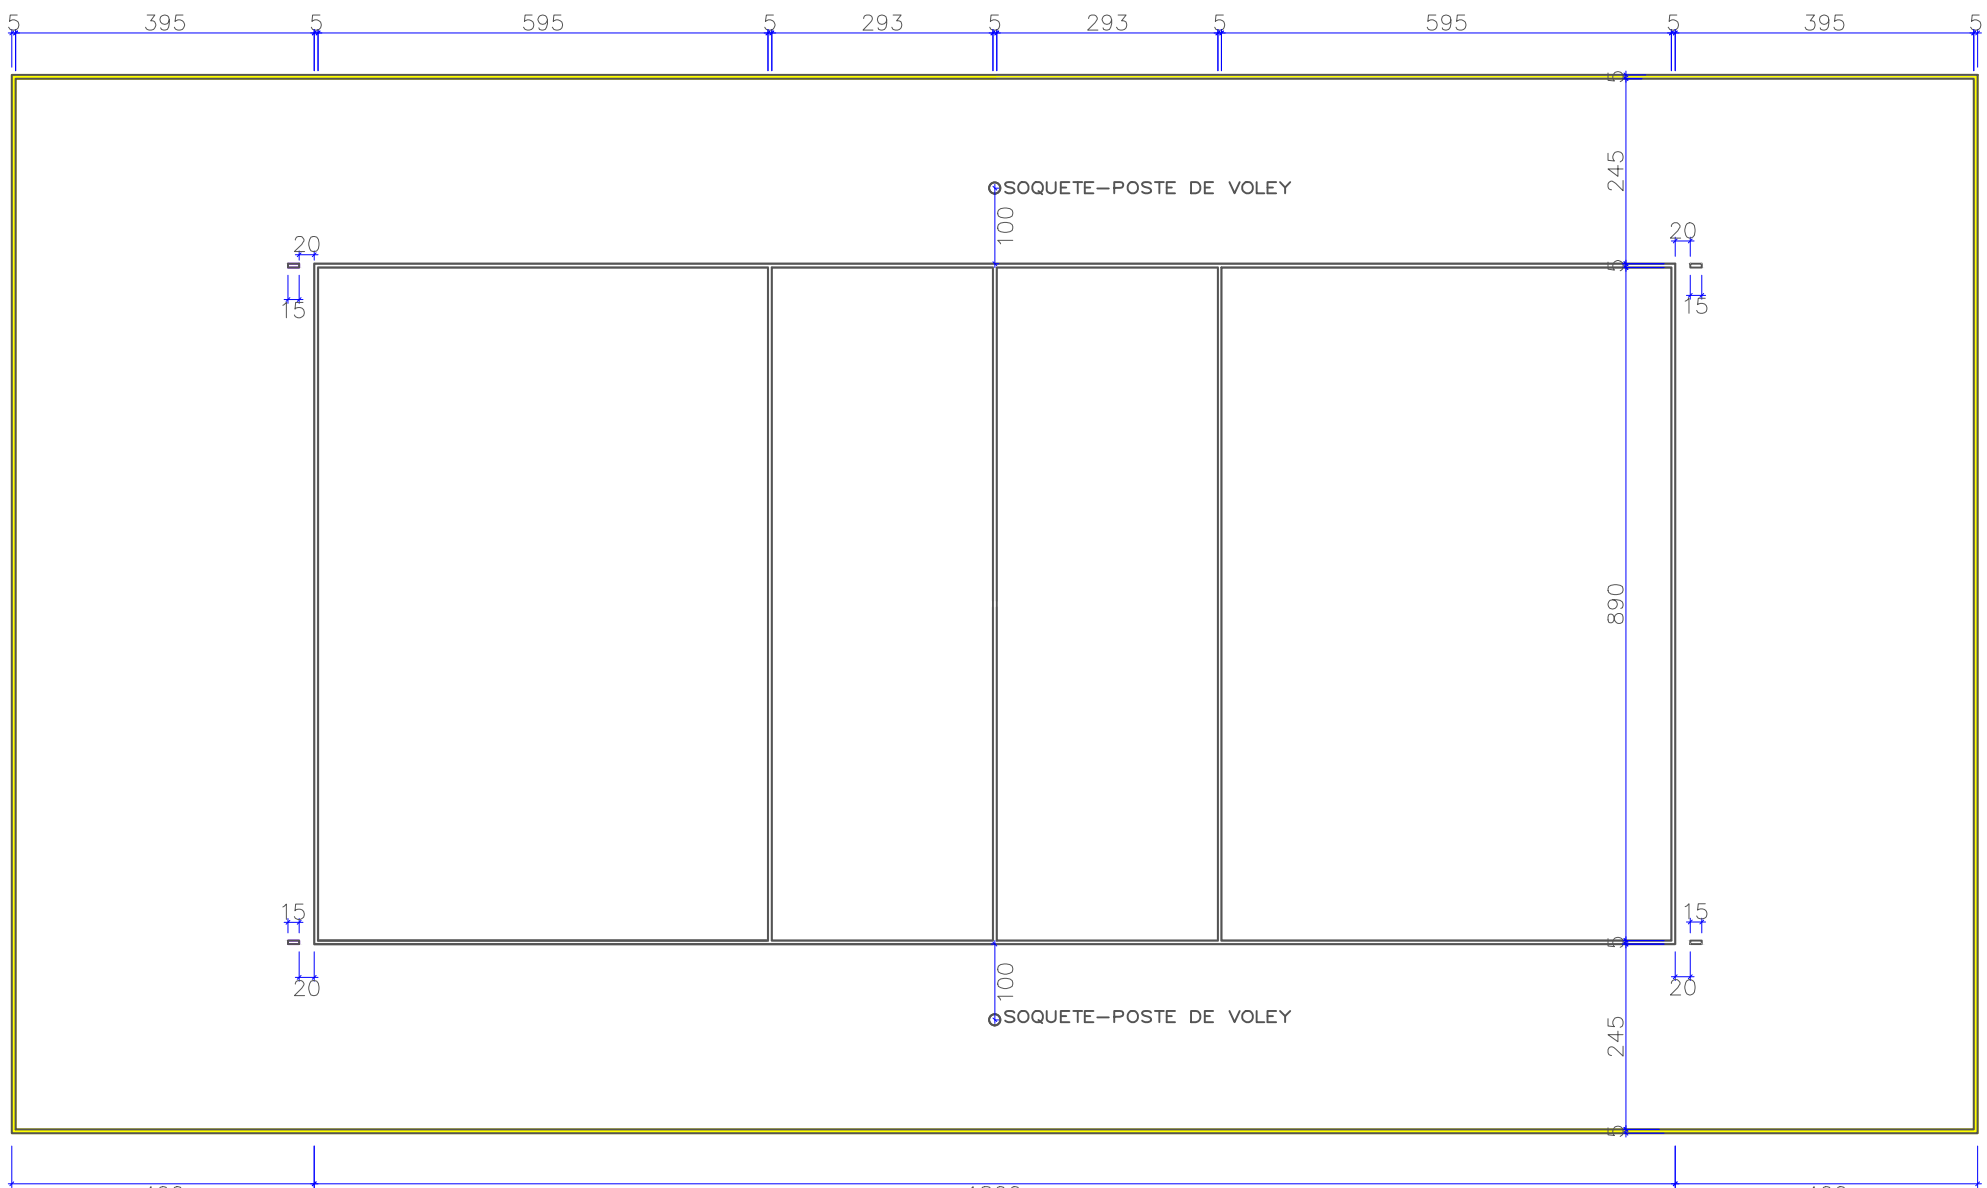

BRANCO
PLANTA VOLEI - FAIXAS DEMARCATÓRIAS
ESC. 1:100

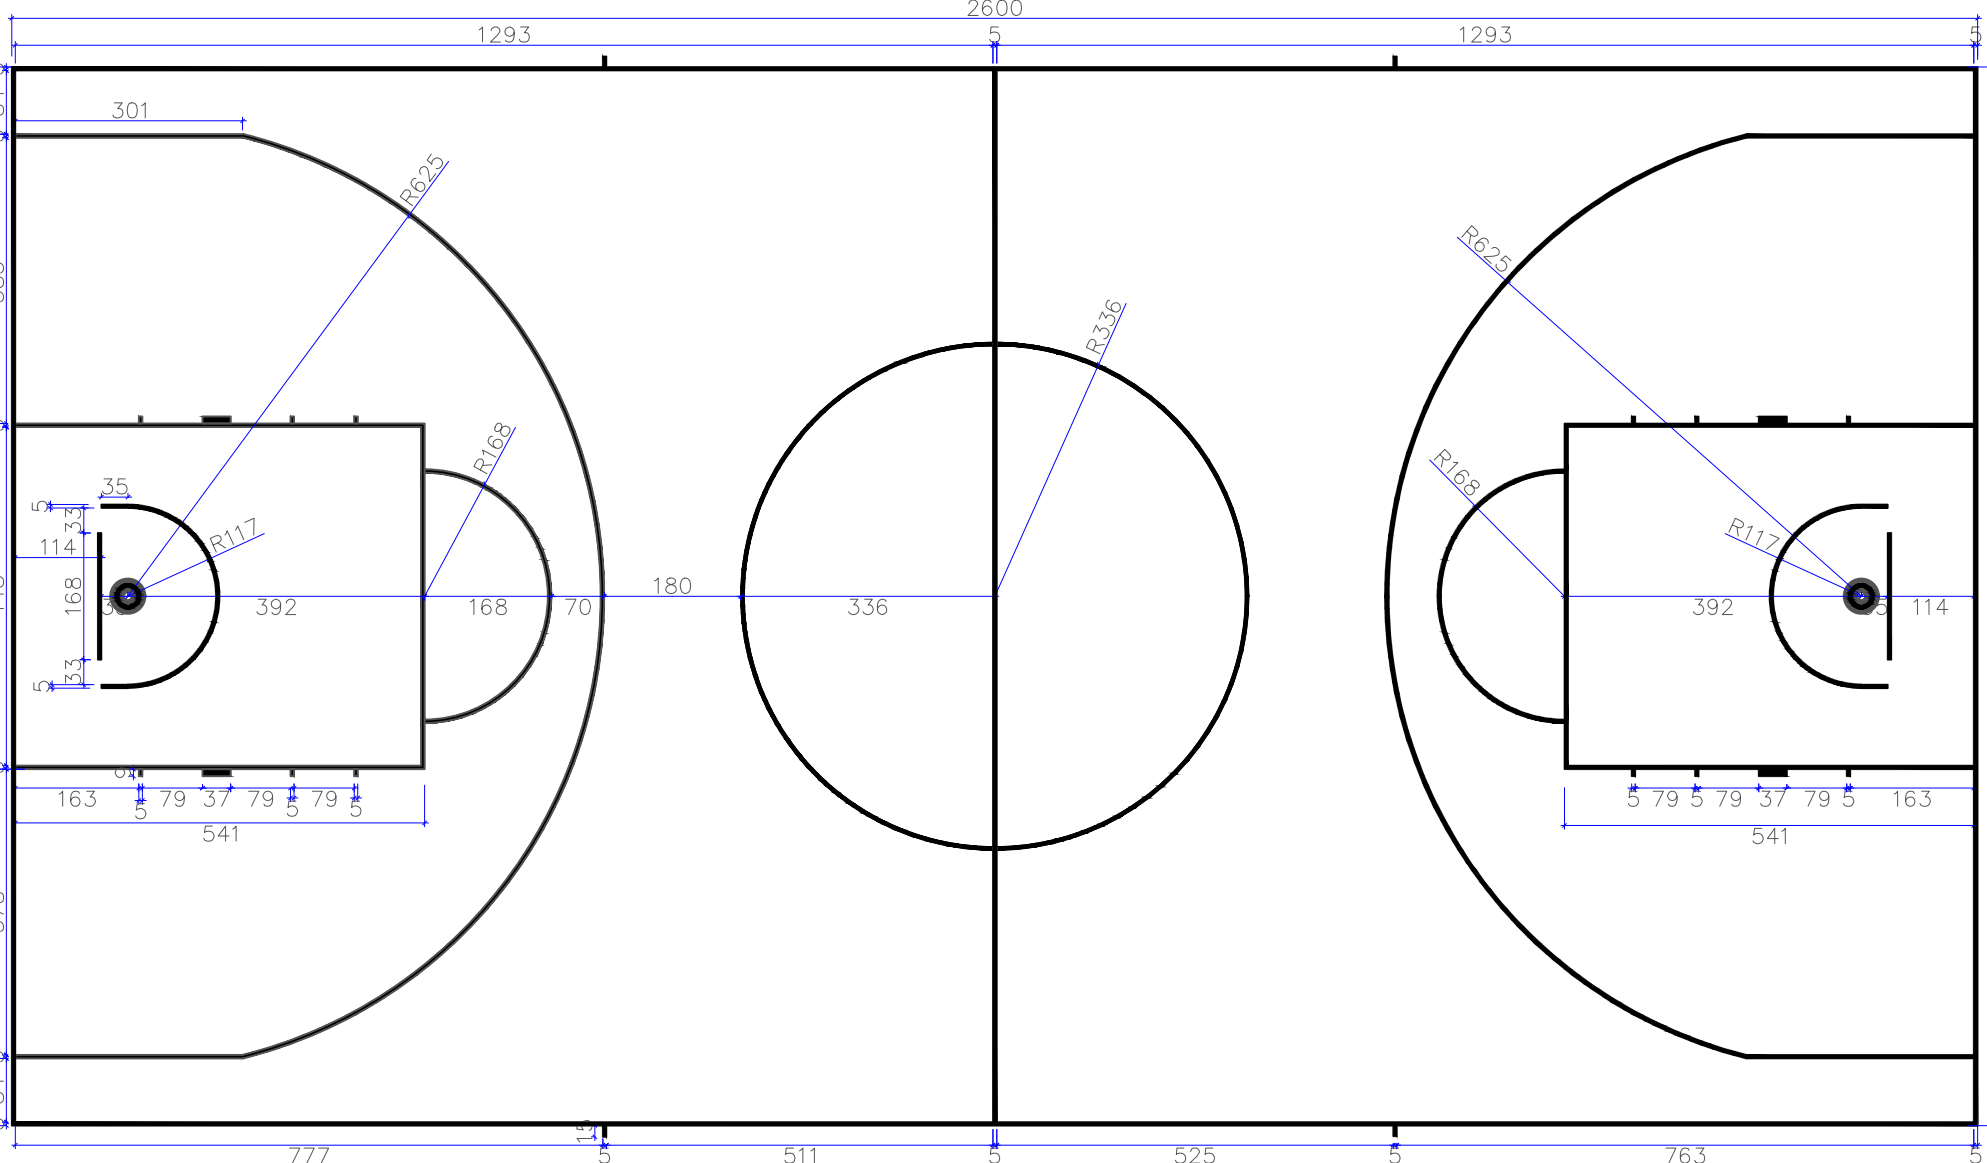








PRETO
PLANTA BASQUETE - FAIXAS DEMARCATÓRIAS
ESC. 1:100

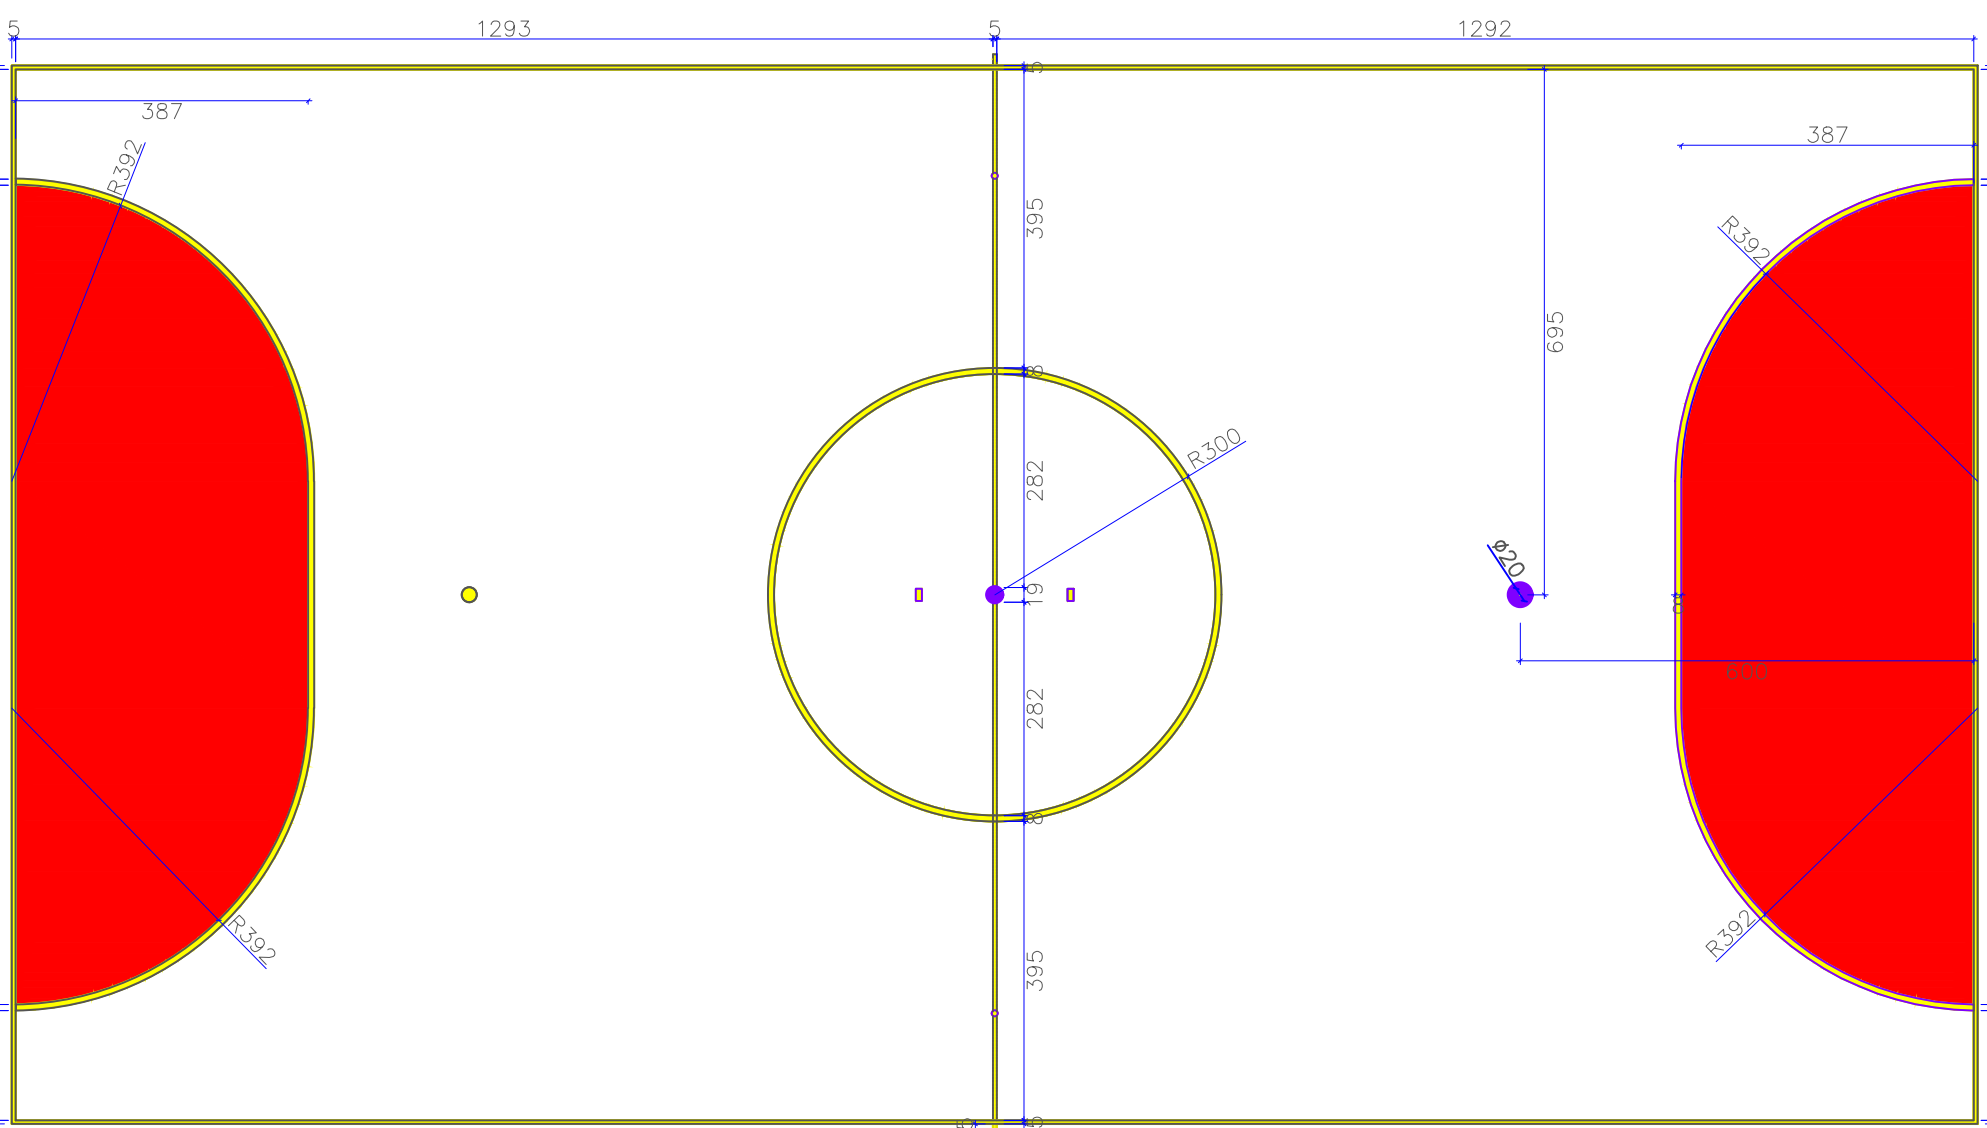


AMARELO
PLANTA FUTSAL - FAIXAS DEMARCATÓRIAS
ESC. 1:100

DEMARCAÇÃO DA QUADRA esc.: 1:100

PRETO	BASQUETEBOL - LARGURA 5 cm - MEDIDAS DE MARCAÇÃO EXTERNAS NÃO INCLUEM AS RISCAS
BRANCO	VOLEIBOL - LARGURA 5 cm - MEDIDAS DE MARCAÇÃO INCLUEM AS RISCAS
AMARELO	FUTSAL - LARGURA 8 cm - MEDIDAS DE MARCAÇÃO INCLUEM AS RISCAS
AZUL	FUNDO GERAL
VERMELHO	FUNDO FUTSAL

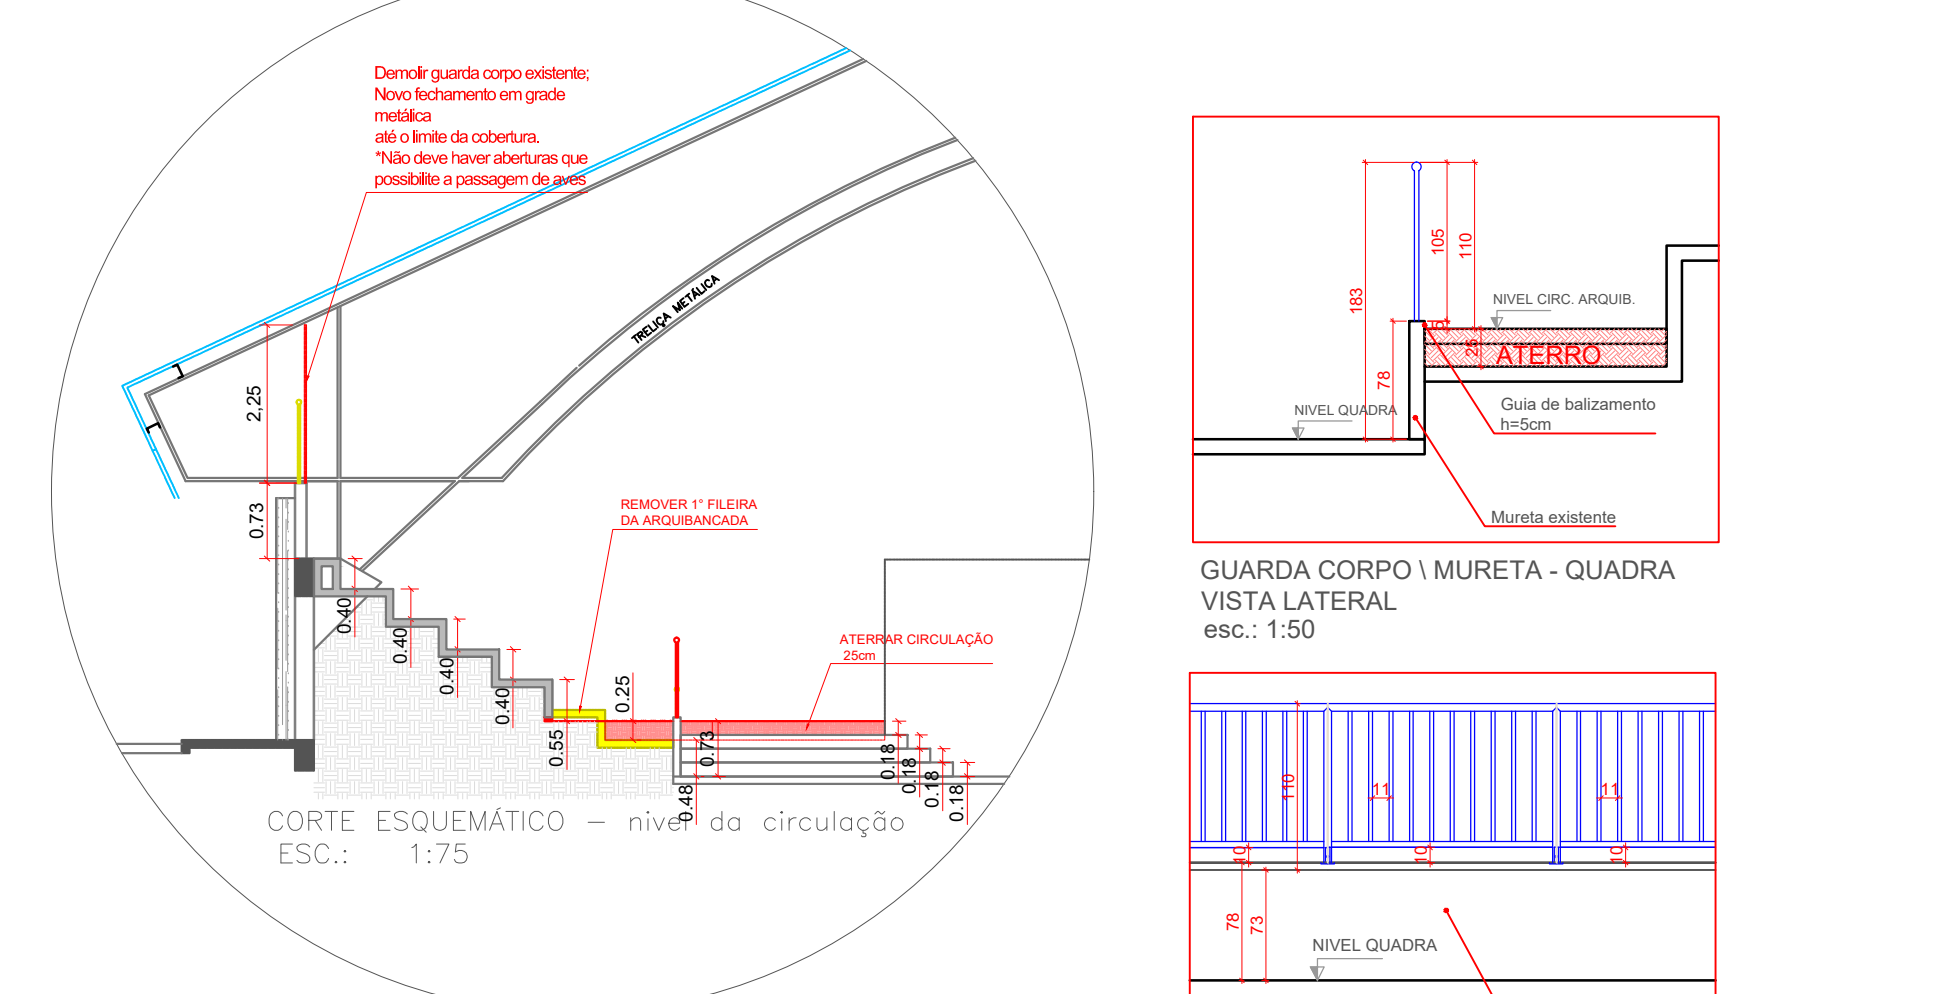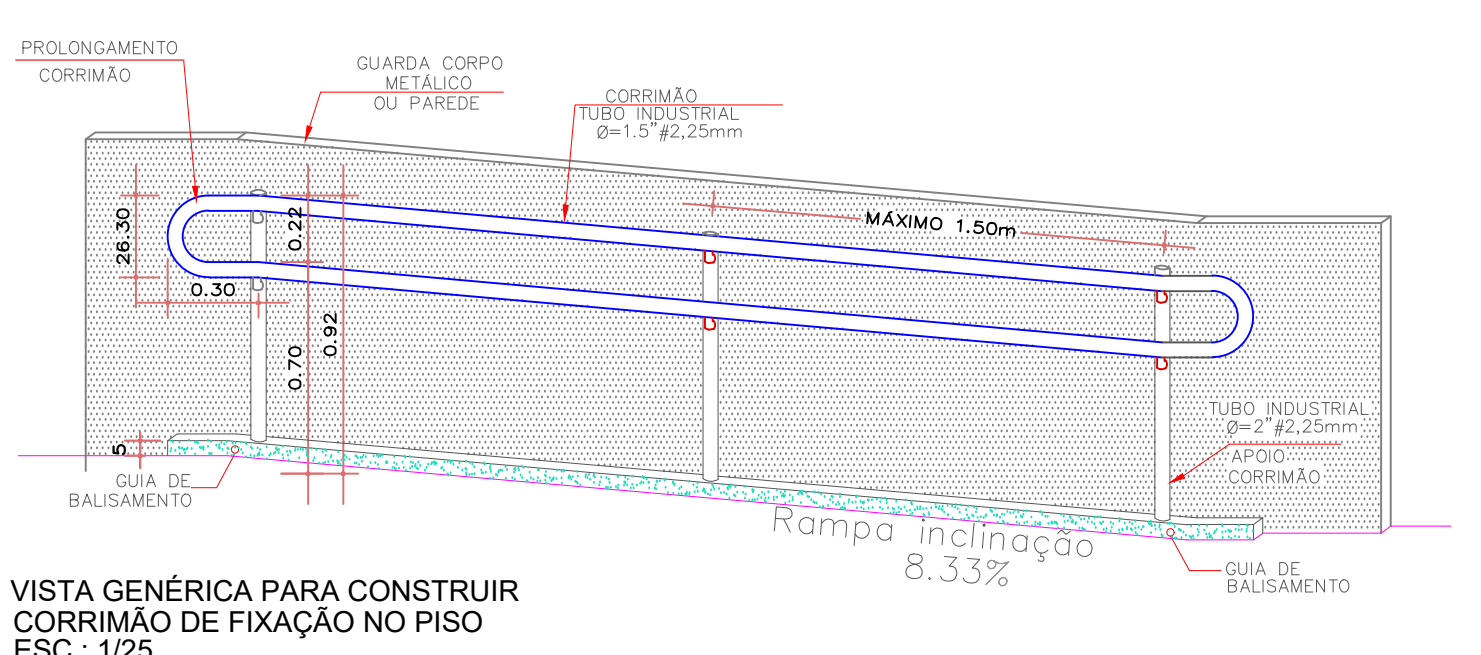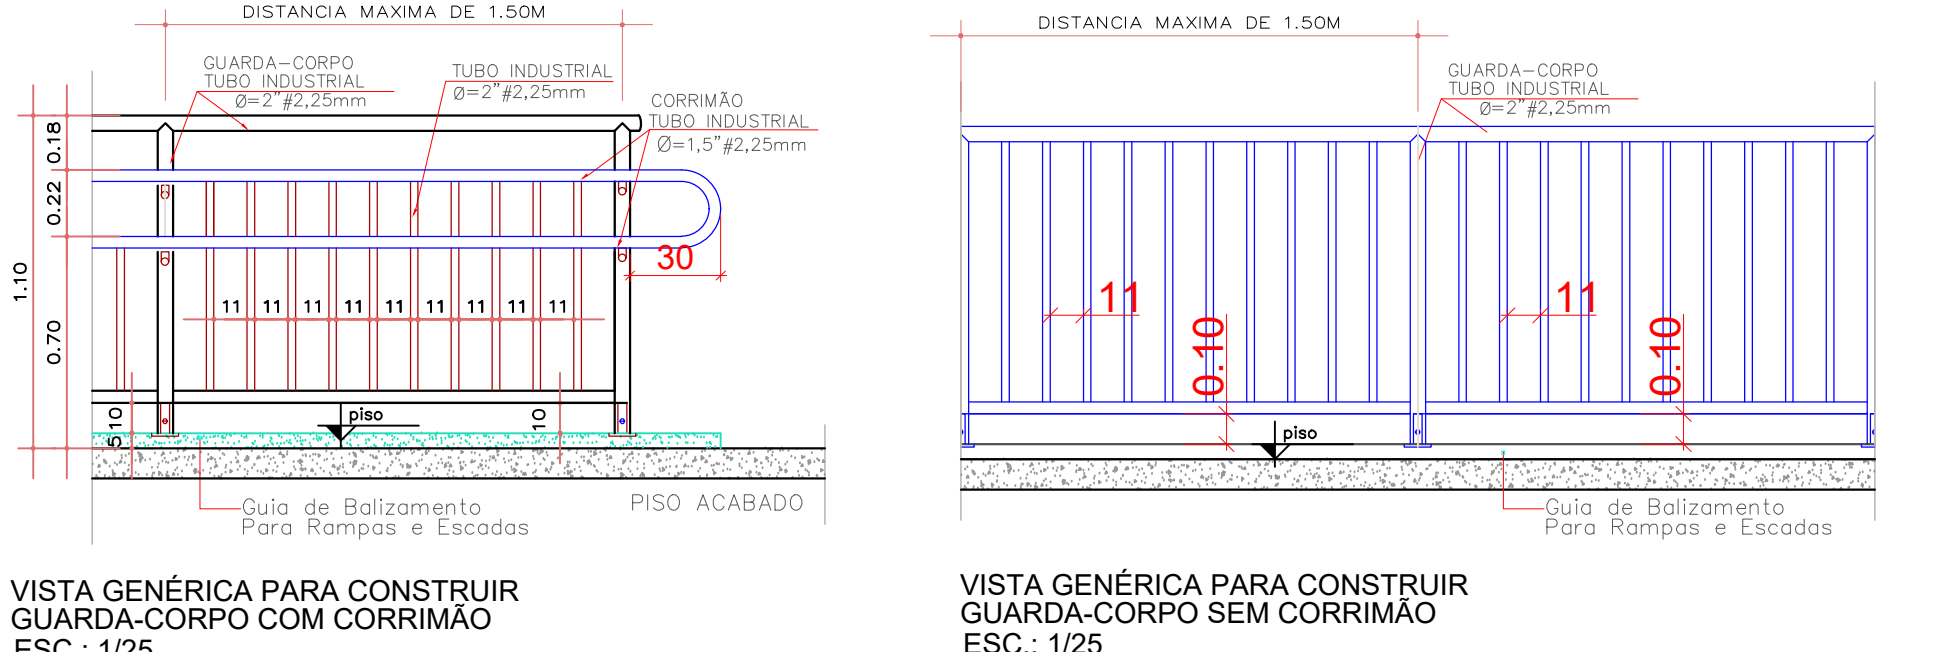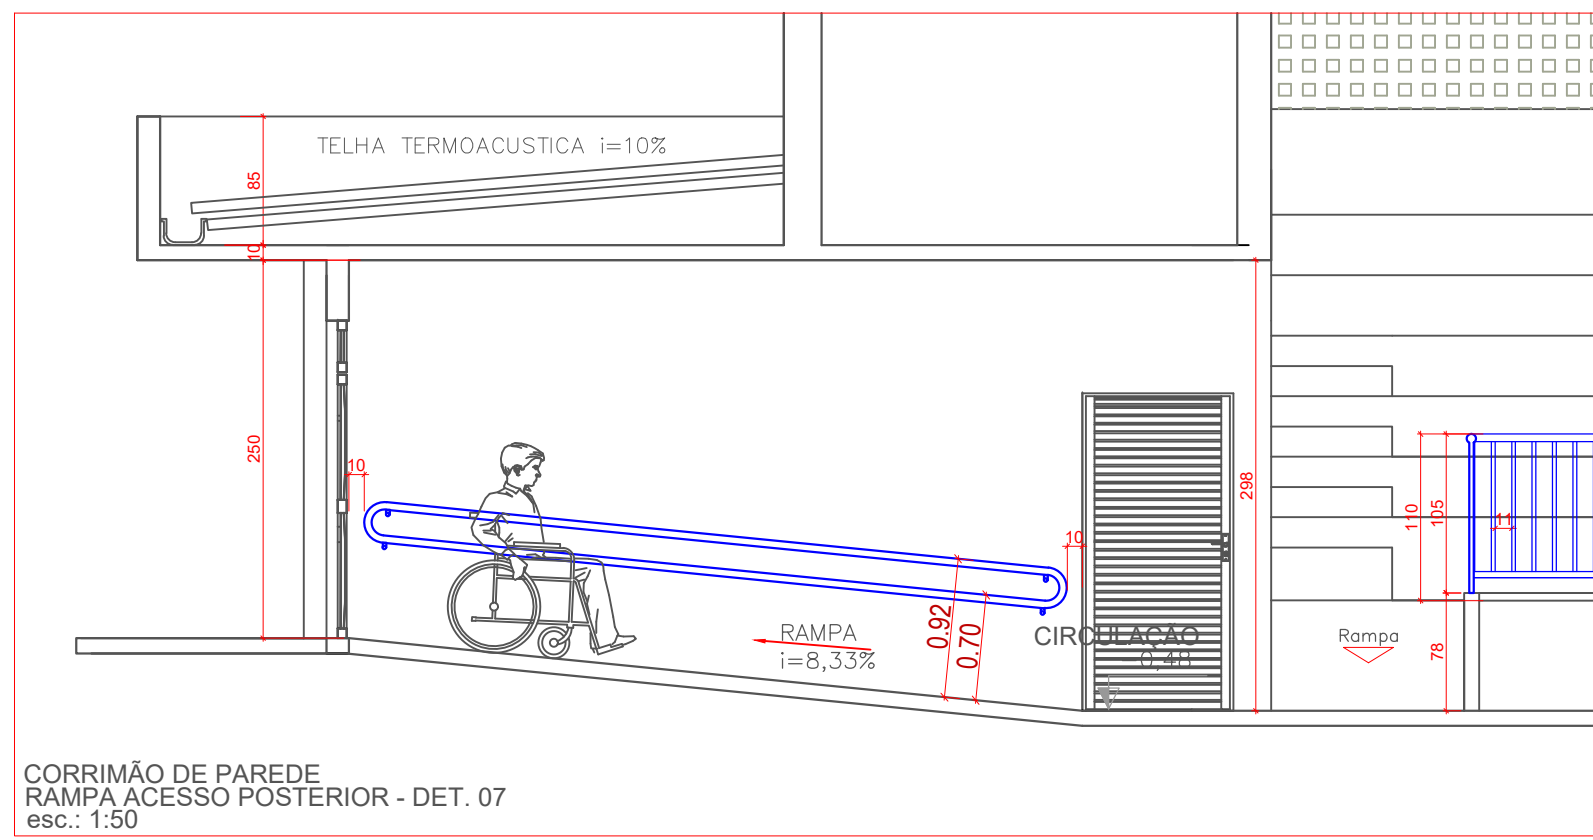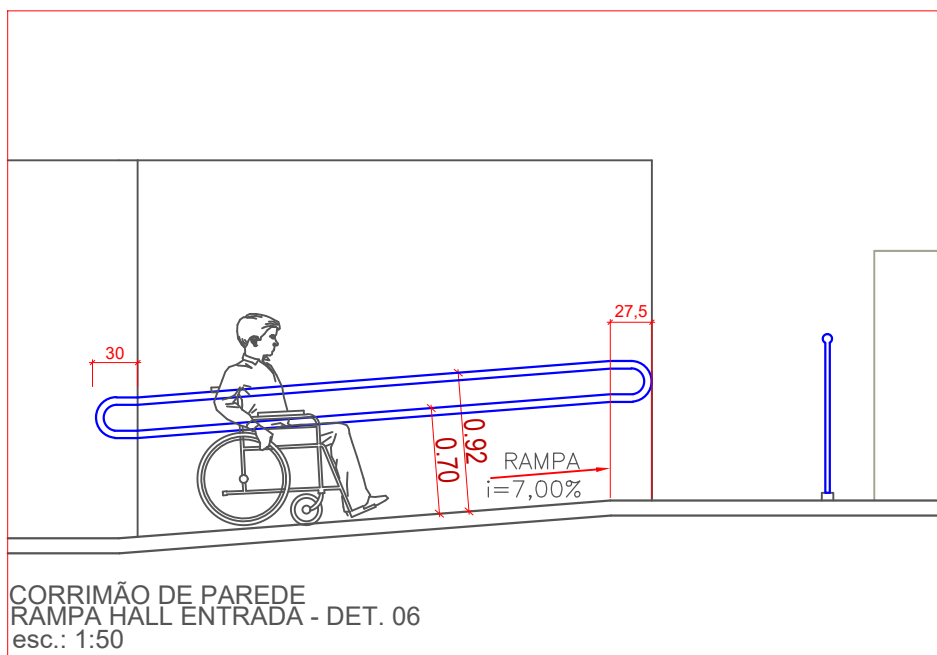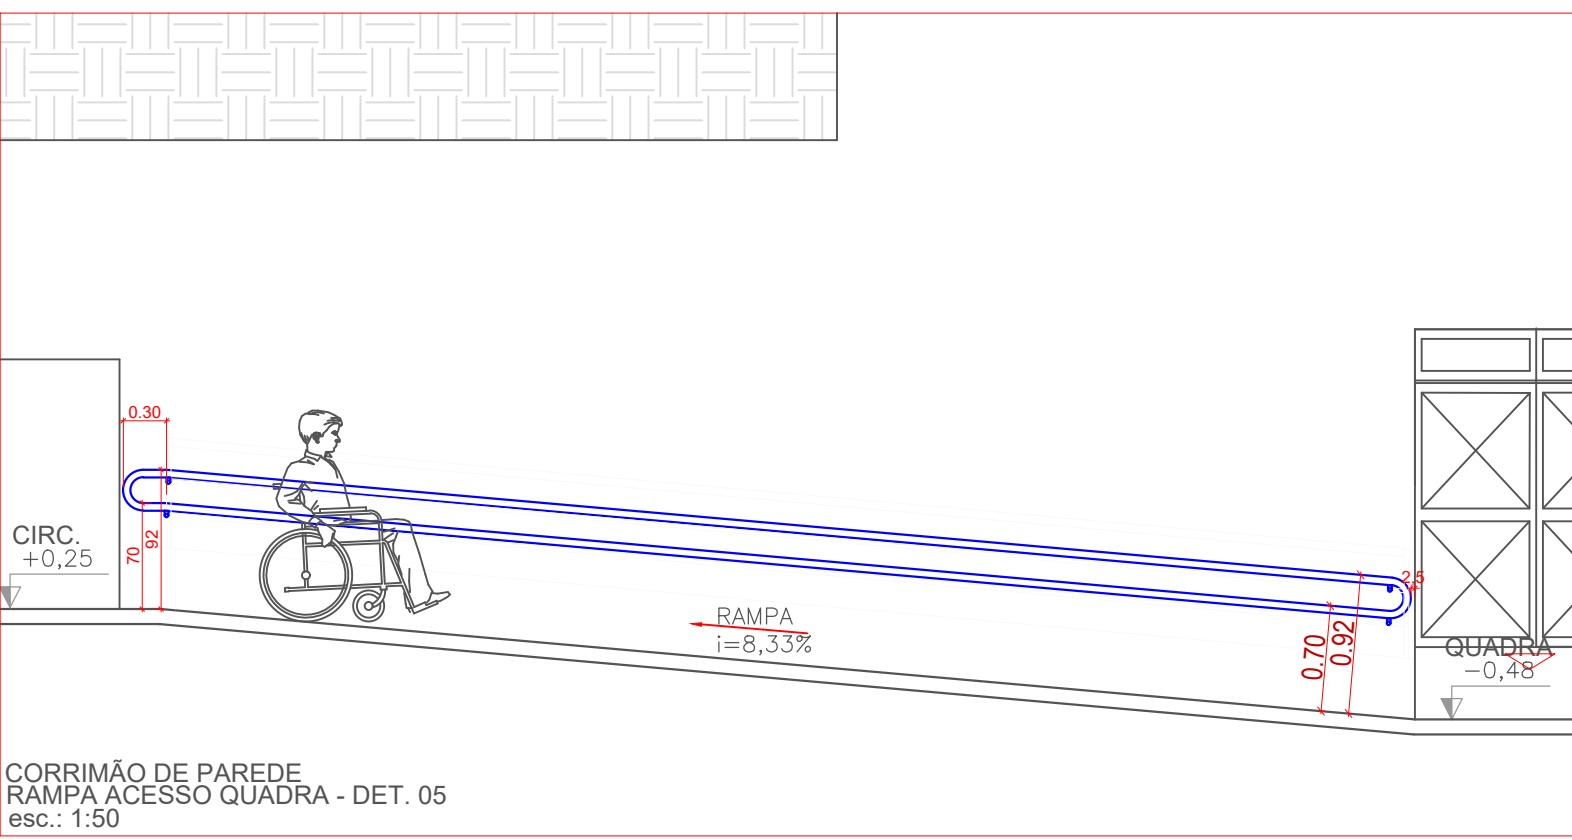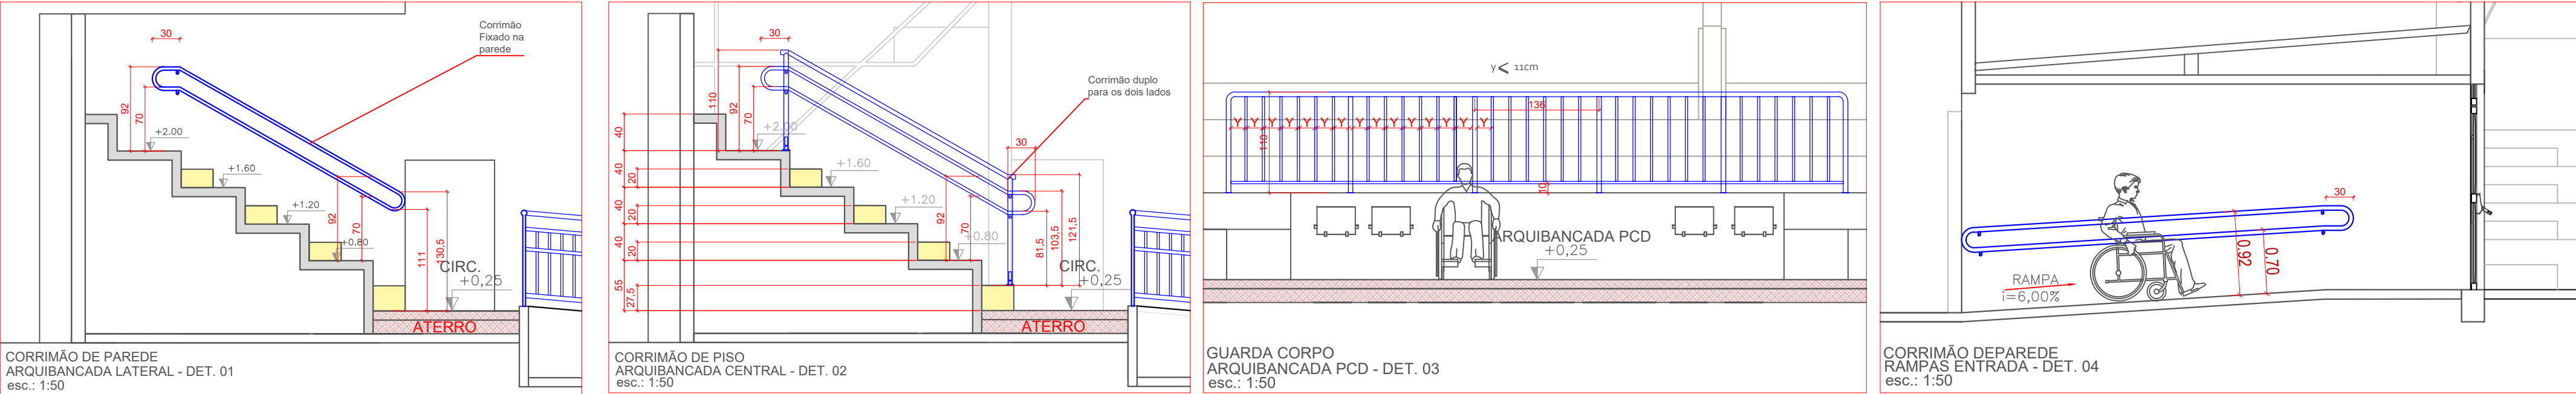


DETALHE FECHAMENTO EM TELA ARTÍSTICA DAS LATERAIS
esc.: 1:100

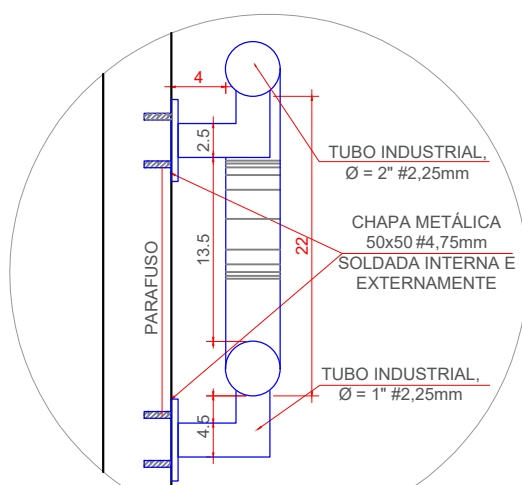


CORRIMÃO FIXADO NA PAREDE
DETALHE
esc.: 1:20




PERSPECTIVA ILUSTRATIVA - MARCAÇÃO DA QUADRA
sem esc.

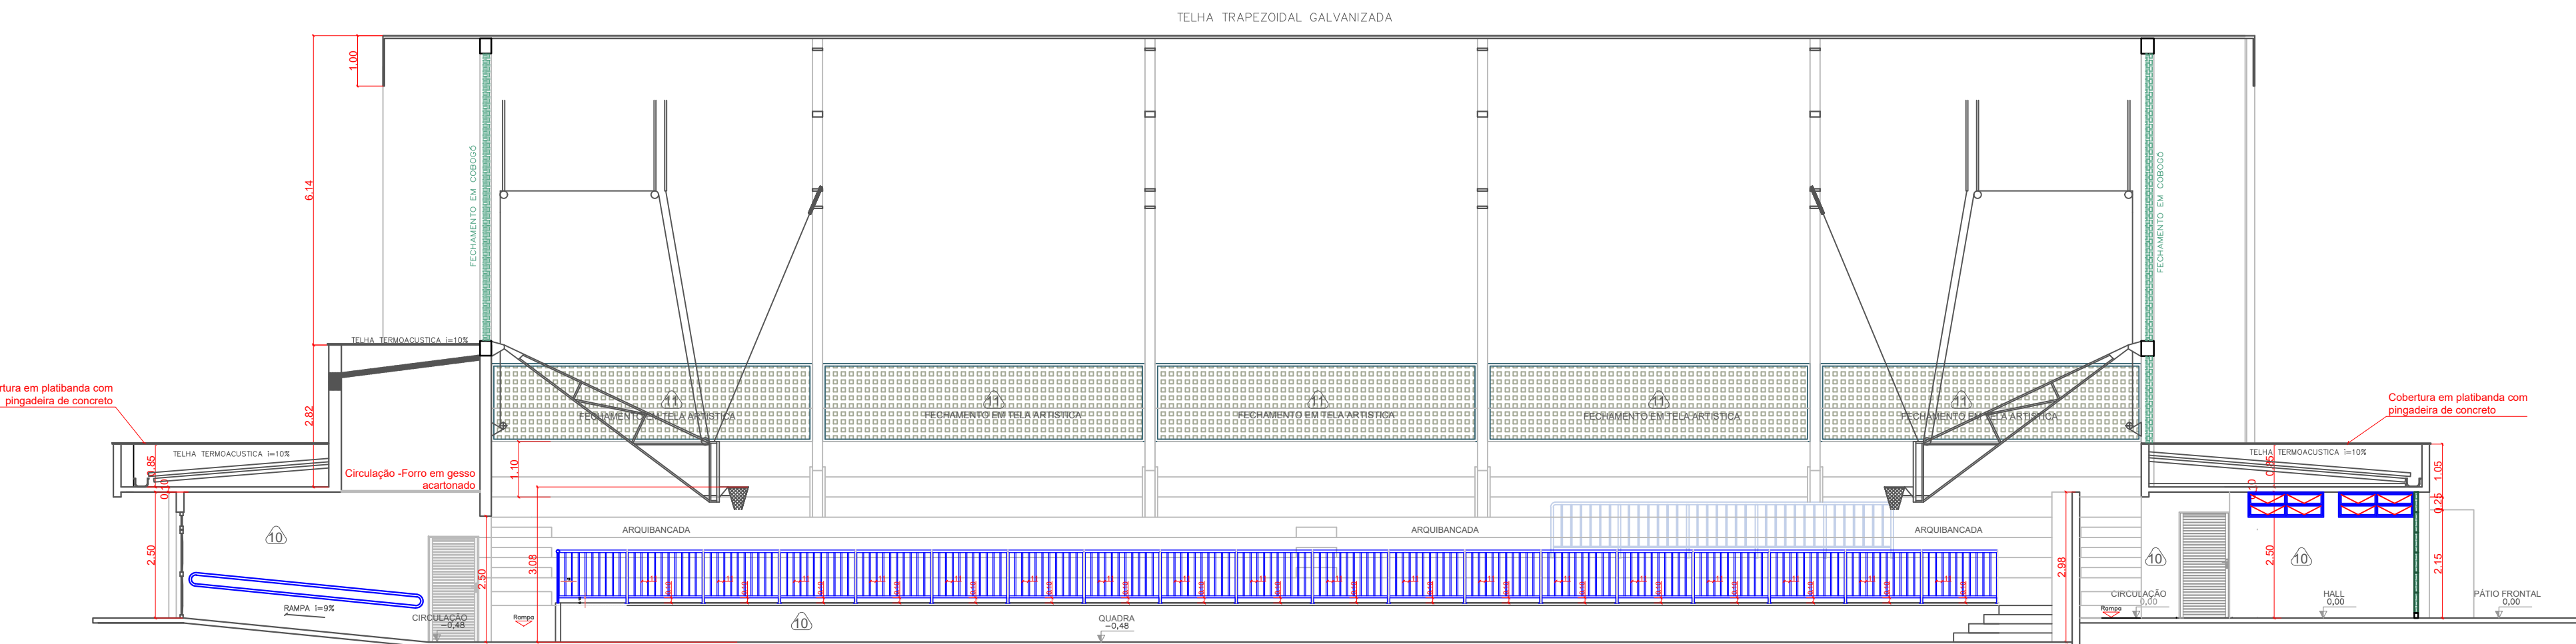

CORTE AA
esc.: 1:100

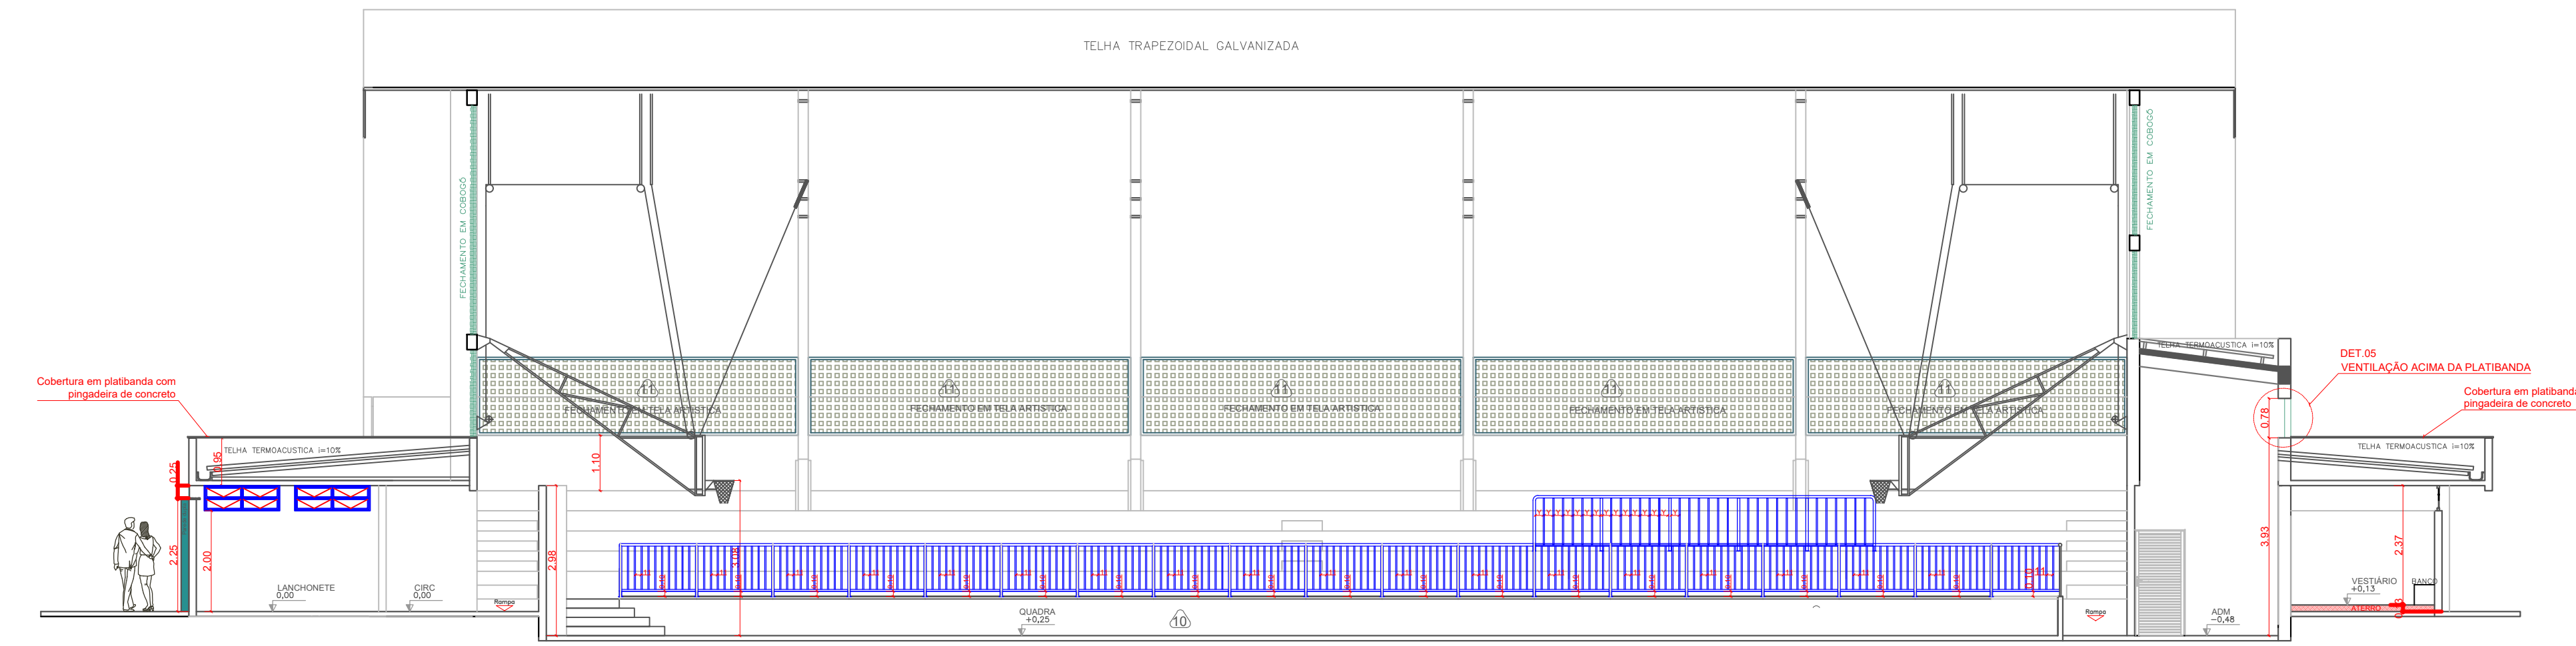




CORTE EE
esc.: 1:100

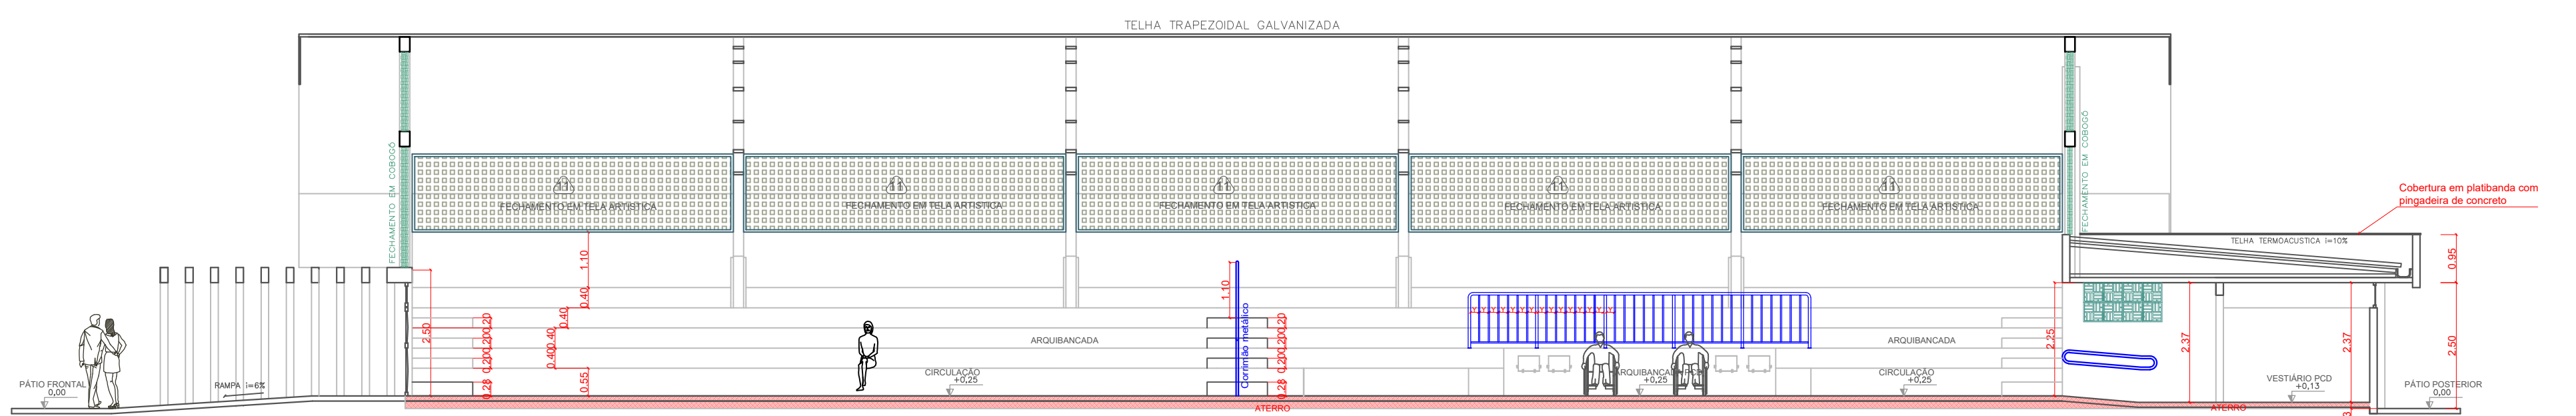

CORTE DD
esc.: 1:100

MEMORIAL DE ÁREAS

ÁREA CONST FINAL 1169.64m²

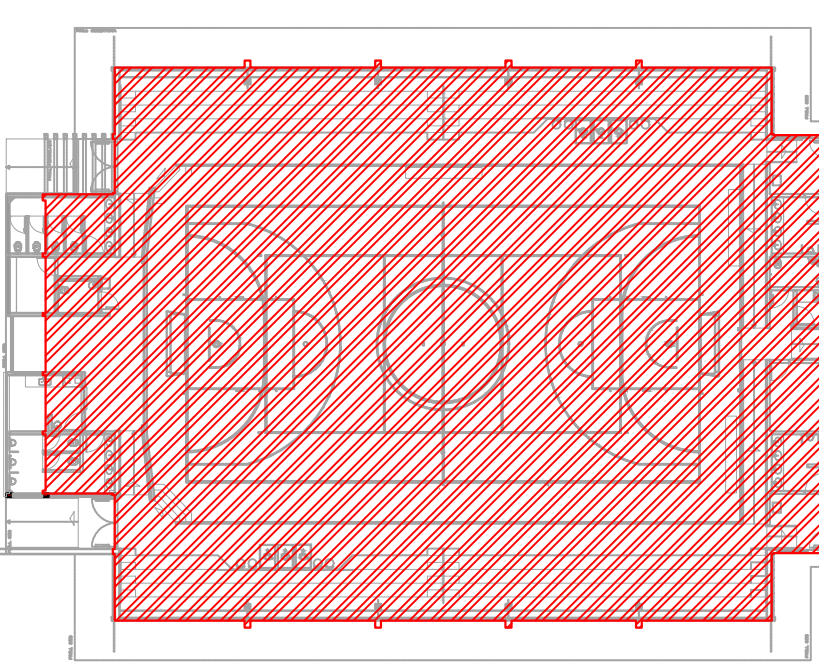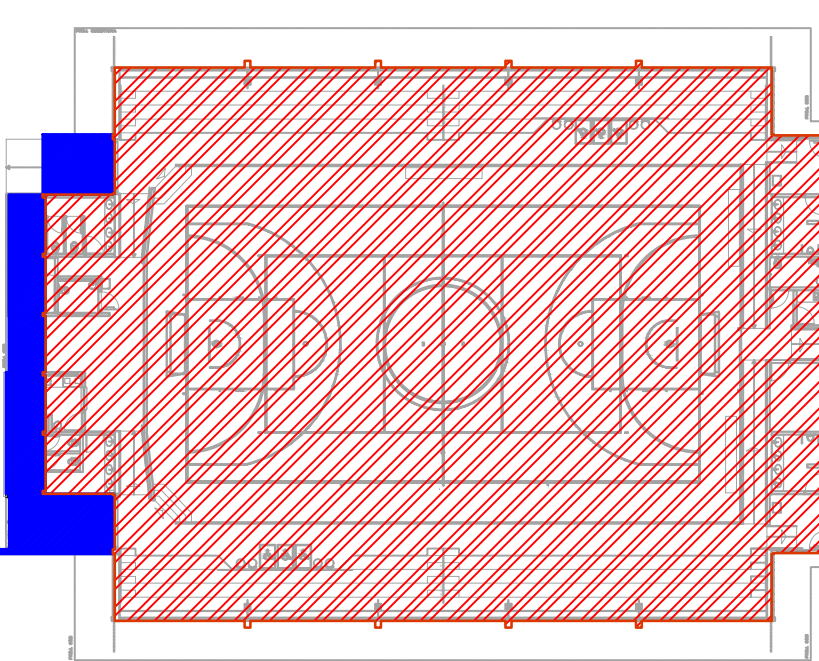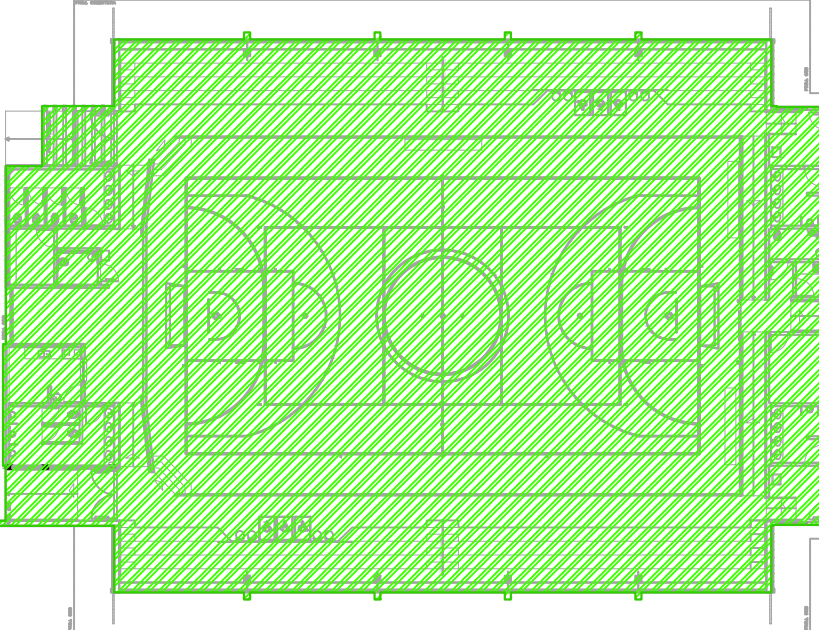

ÁREA CONST INICIAL 1112.16m²

QUADRO DE REVISÕES

REVISÃO	DATA	MOTIVAÇÃO	SOLICITANTE	CONTEÚDO	AUTOR
R01	11/12/2019	SEI 2019-000-36-013403	DOC	Adequação de acessibilidade	ANA MASSON

	APROVAÇÃO DE PROJETO: Os projetos referentes ao Processo SEI nº 2019-000-36-013403, em conformidade com as normas e exigências da GOINFRA, tendo sido elaborado por profissionais habilitados.
GERENTE DE PROJETOS DE OBRAS CIVIS	DIRETORIA DE OBRAS CIVIS

GOINFRA
AGÊNCIA GOIANA DE INFRAESTRUTURA E TRANSPORTES
Av. Gov. José Ludovico de Almeida, 20, Cj. Calçaria (BR-153), Goiânia-GO. CEP: 74623-160. (62) 3285-4000

GINÁSIO DE ESPORTES PADRÃO ADEQUAÇÃO DE ACESSIBILIDADE

ENDEREÇO DA OBRA: R. Oito com Avenida Independência Setor XV de Maio, 420-506, CEP 75395-000, Avelinoópolis - GO

PROPRIETÁRIO: AGÊNCIA GOIANA DE INFRAESTRUTURA E TRANSPORTES - GOINFRA

AUTOR DO PROJETO: ARQ. ANA CAROLINA MASSON SOUSA | CAU: A107162-9

ARQUITETURA

CONTEÚDO: GINÁSIO DE ESPORTES - CORTES E DETALHES			
ÁREA DO TERRENO: m	DESENHO: ANA MASSON	ESCALA: indic	FOLHA: 03/05
ÁREA CONSTRUIDA: 1169.64 m²	PROGRAMA: AUTOCAD - 2014	DATA: ___/___/2023	FORMATO: A0 (TITULO)
IMPORTANTE: ANTES DA EXECUÇÃO, VERIFICAR A COMPATIBILIDADE COM PROJETOS COMPLEMENTARES: EXECUTIVO, ESTRUTURAL, ELÉTRICO E HIDRÁULICO.			