




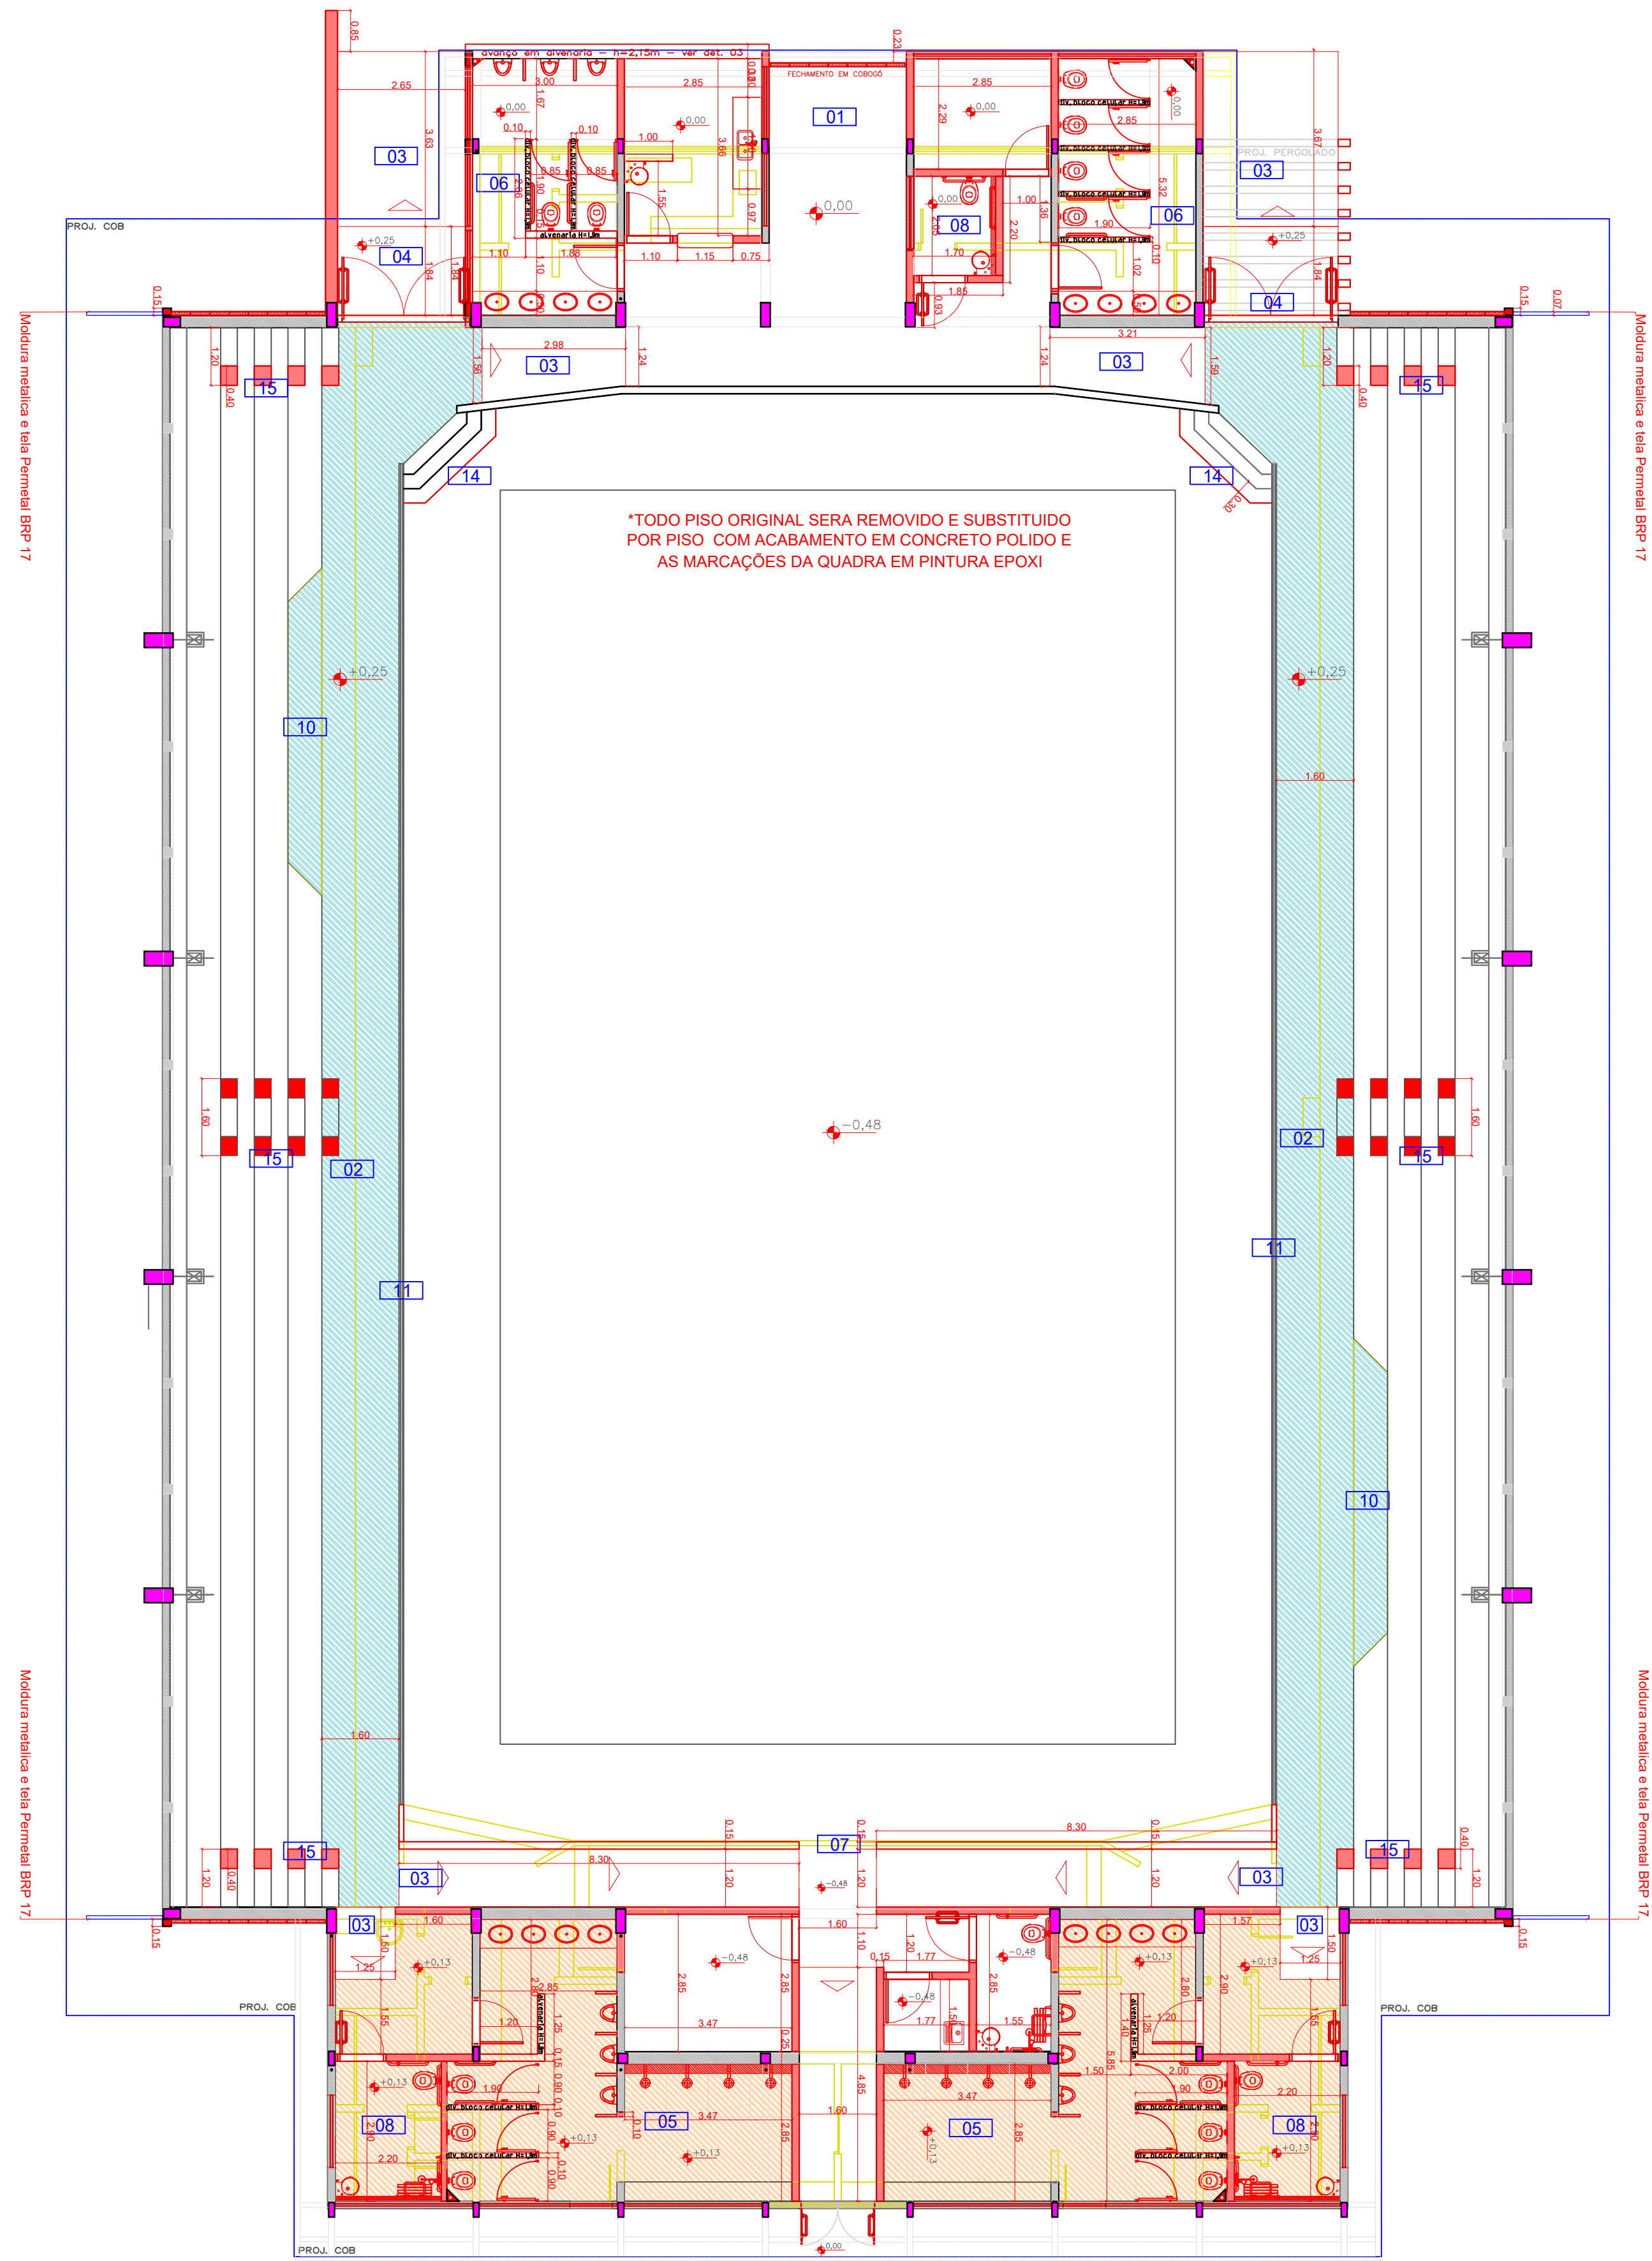


PAVIMENTO TÉRREO DEMOLIR-CONSTRUIR
esc.: 1:75

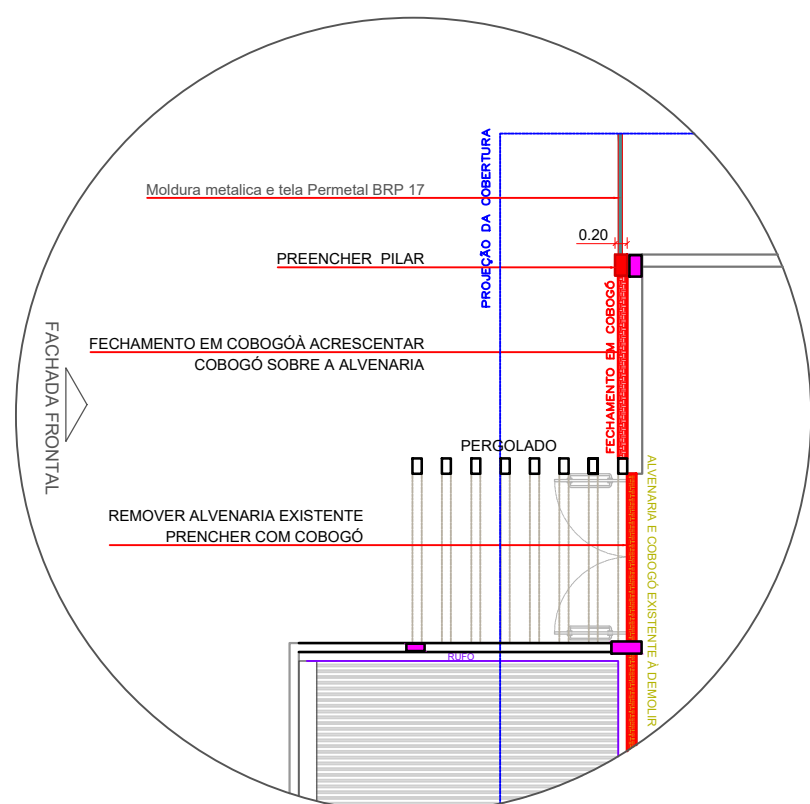

DETALHE 03 MODIFICAÇÃO DA FACHADA
esc.: 1:125

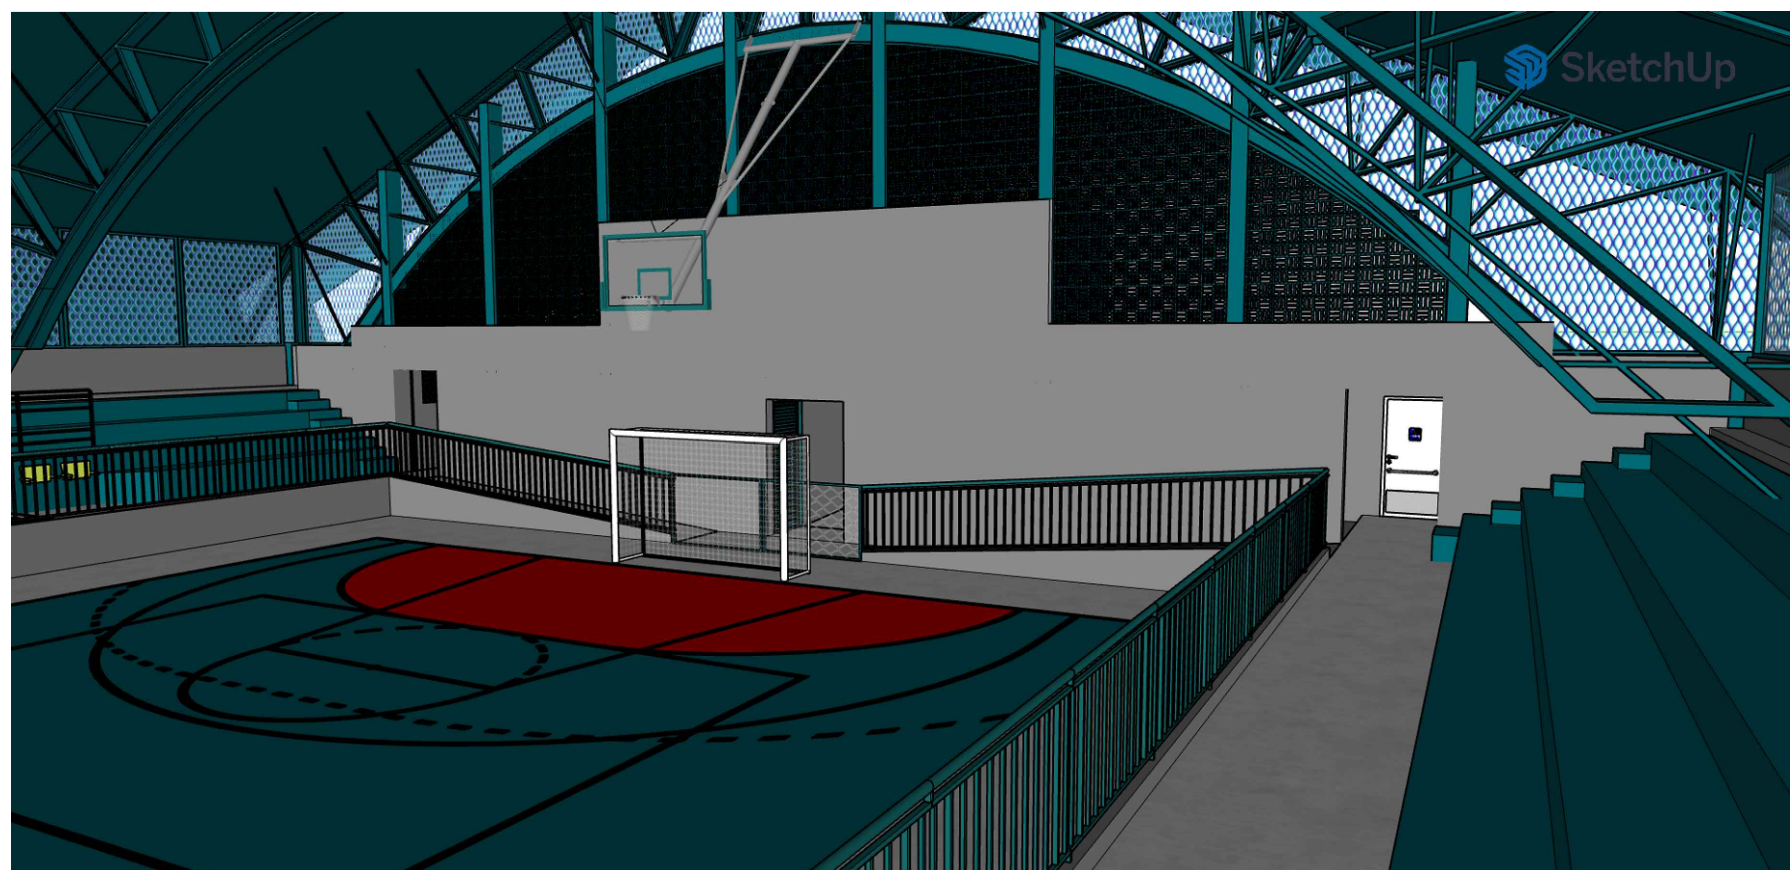


PERSPECTIVA ILUSTRATIVA - ARQUIBANCADA ACESSÍVEL
sem esc.

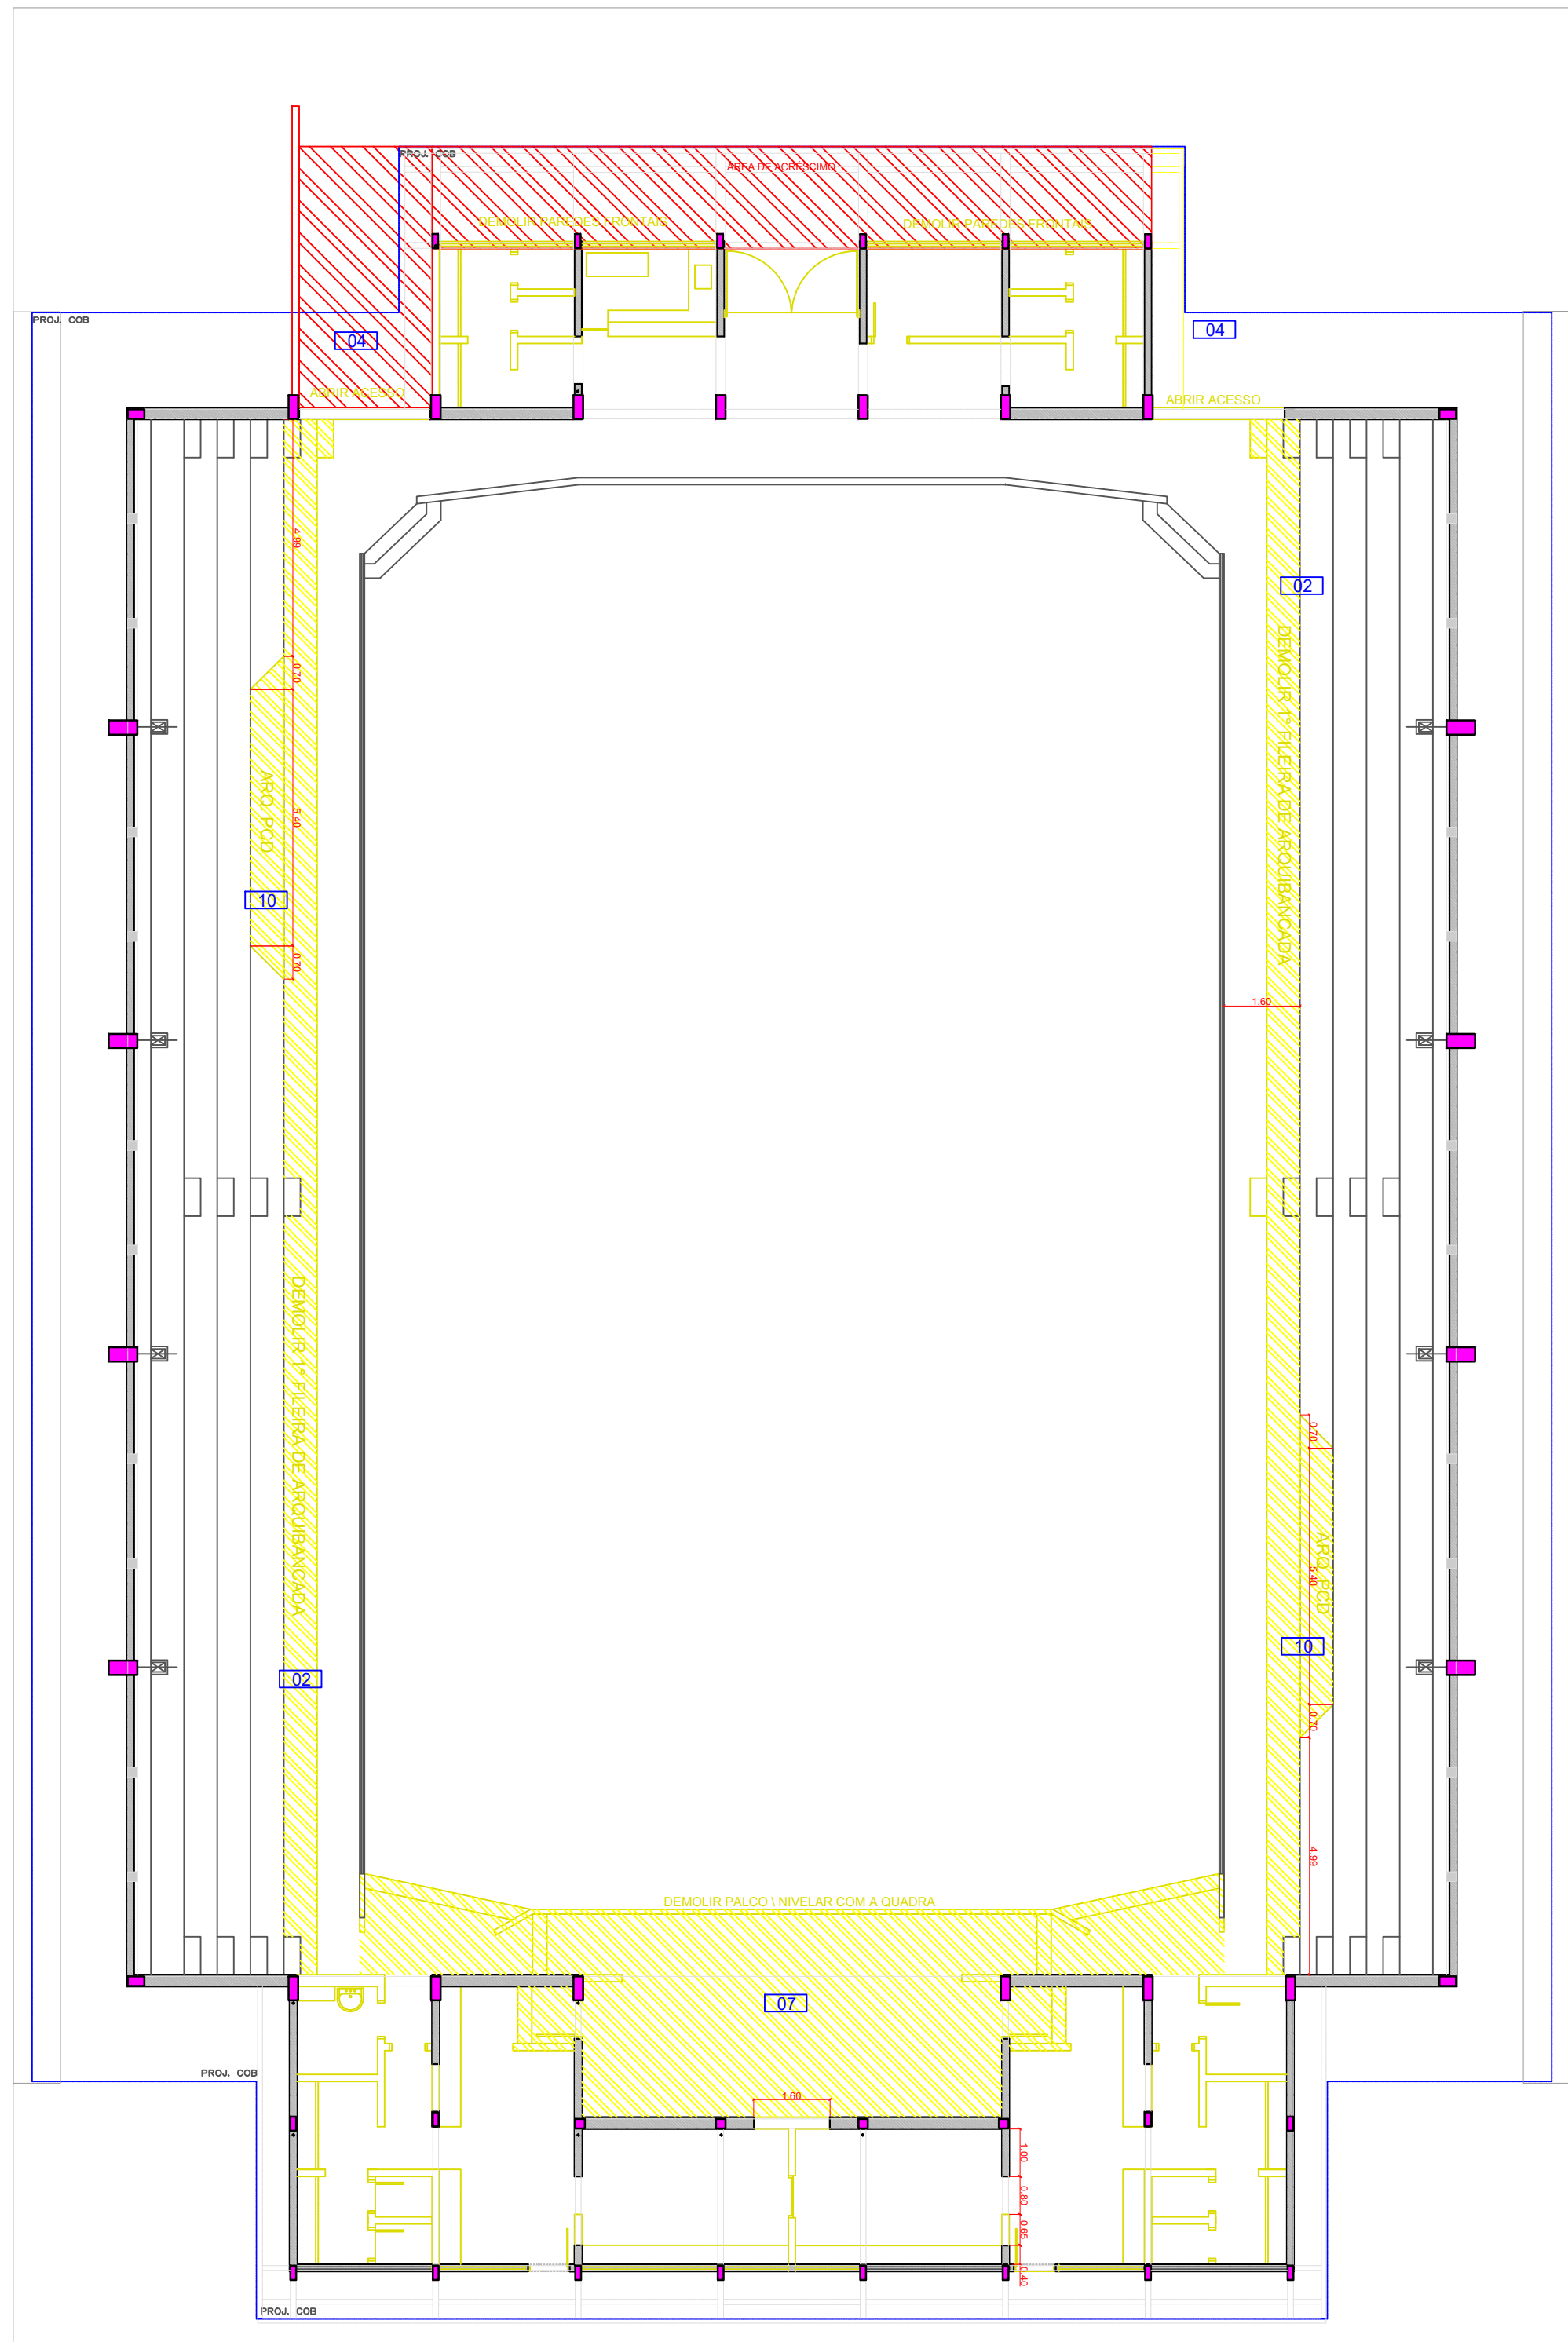


PAVIMENTO TÉRREO DEMOLIR
esc.: 1:125

LEGENDA:
DEMOLIR
CONSTRUIR
EQUIPAMENTO A CONSTRUIR
MANTER

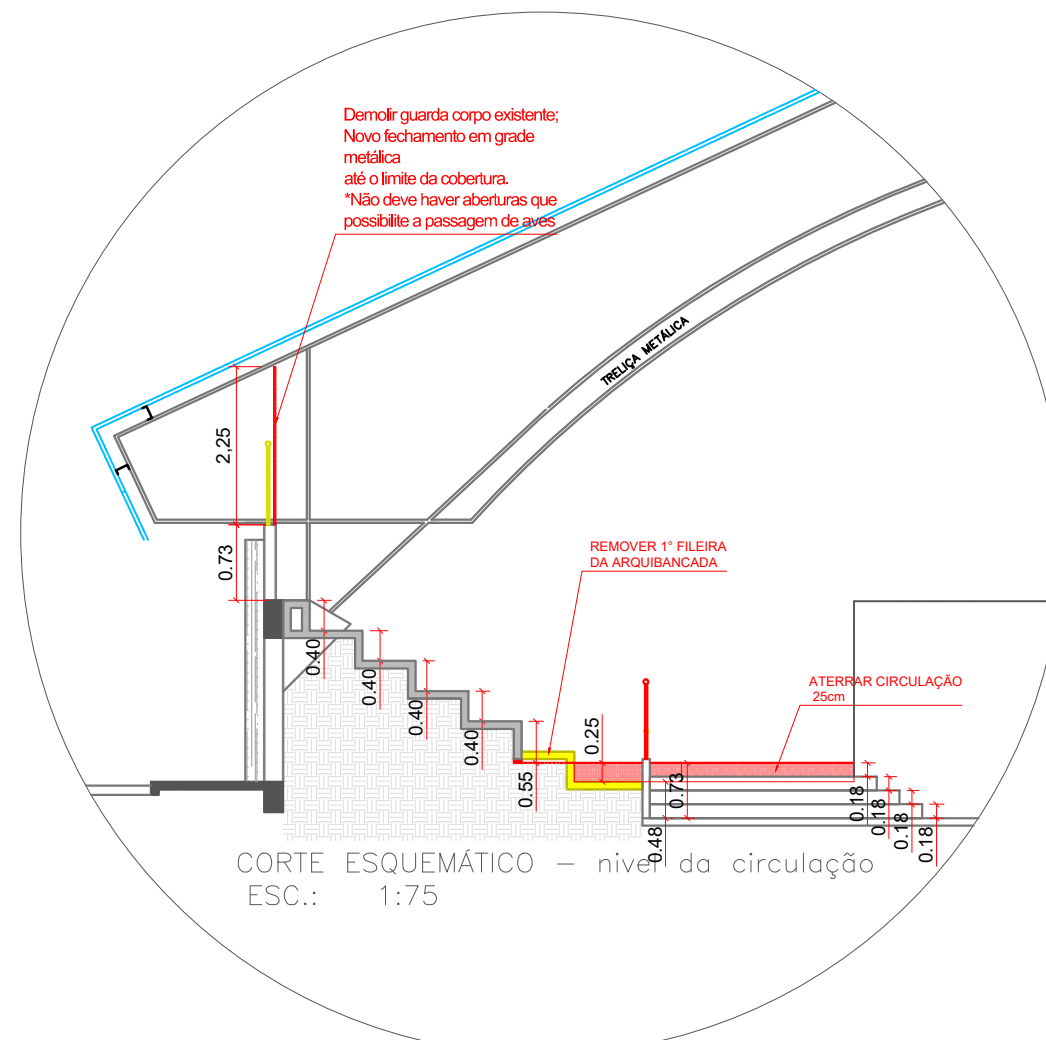

DETALHE FECHAMENTO EM TELA ARTÍSTICA DAS LATERAIS
esc.: 1:100

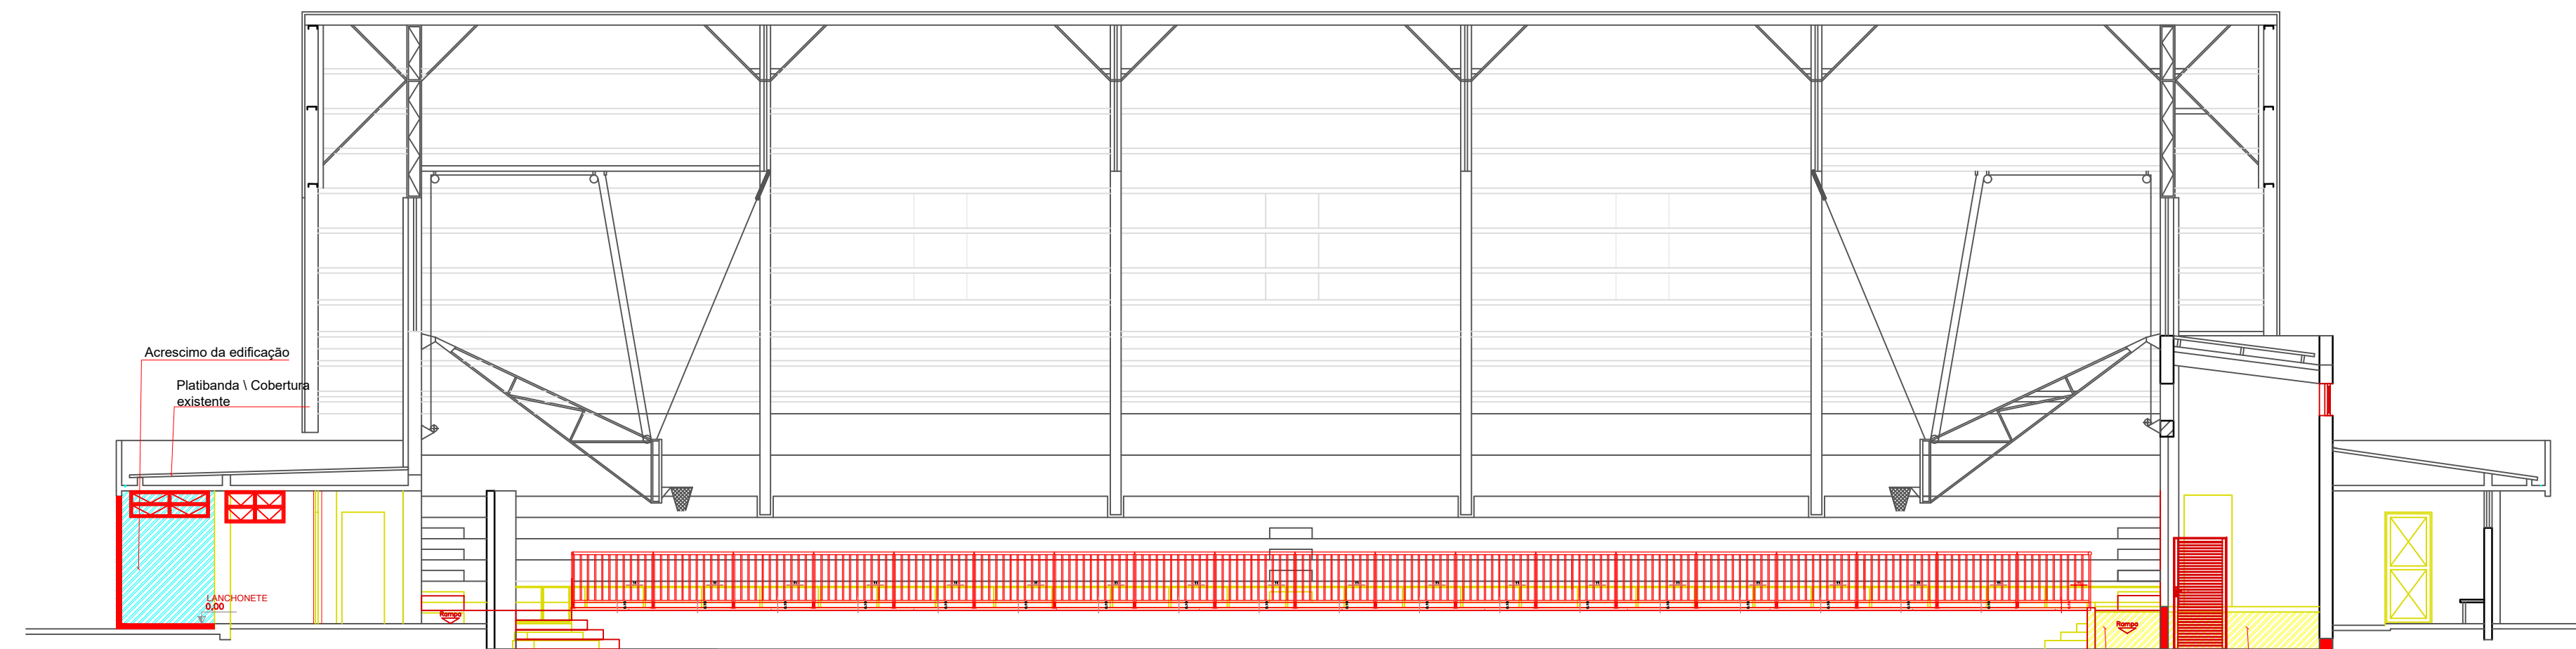


CORTE BB DEMOLIR/CONSTRUIR
esc.: 1:100


LEGENDA:
DEMOLIR
CONSTRUIR
EQUIPAMENTO A CONSTRUIR
MANTER

LISTA DE REVISÕES:

- 01 - AMPLIAR EDIFICAÇÃO ATÉ A EXTREMIDADE DA COBERTURA FRONTAL;
- 02 - REMOÇÃO DA PRIMEIRA FILEIRA DA ARQUIBANCADA;
- 03 - RAMPAS A CONSTRUIR;
- 04 - PORTAS LATERAIS DE SAÍDA DE EMERGÊNCIA;
- 05 - ALTERAÇÃO DO LAYOUT DOS VESTIÁRIOS;
- 06 - ALTERAÇÃO E AMPLIAÇÃO DO LAYOUT DOS BANHEIROS;
- 07 - DEMOLIÇÃO DO PALCO;
- 08 - ACRESCIMO DOS BANHEIROS E VESTIÁRIOS ACESSÍVEIS;
- 09 - NOVA PROPOSTA DE FACHADA E IDENTIDADE VISUAL;
- 10 - RECORTAR DA ARQUIBANCADA PARA PÚBLICO PCD;
- 11 - ELEVAR MURETAS (h=1,00cm da circulação) COM PROTEÇÃO PARA-BOLA EM NYLON;
- 12 - RECORTAR PLATIBANDA;
- 13 - EXTENDER PLATIBANDA;
- 14 - ACRESCENTAR DEGRAU DE ACESSO À QUADRA;
- 15 - ALONGAR COMPRIMENTO DOS DEGRAUS EXISTENTES
- ELEVAR NÍVEL - ATERRIO (25cm);
- ELEVAR NÍVEL - ATERRIO (13cm).

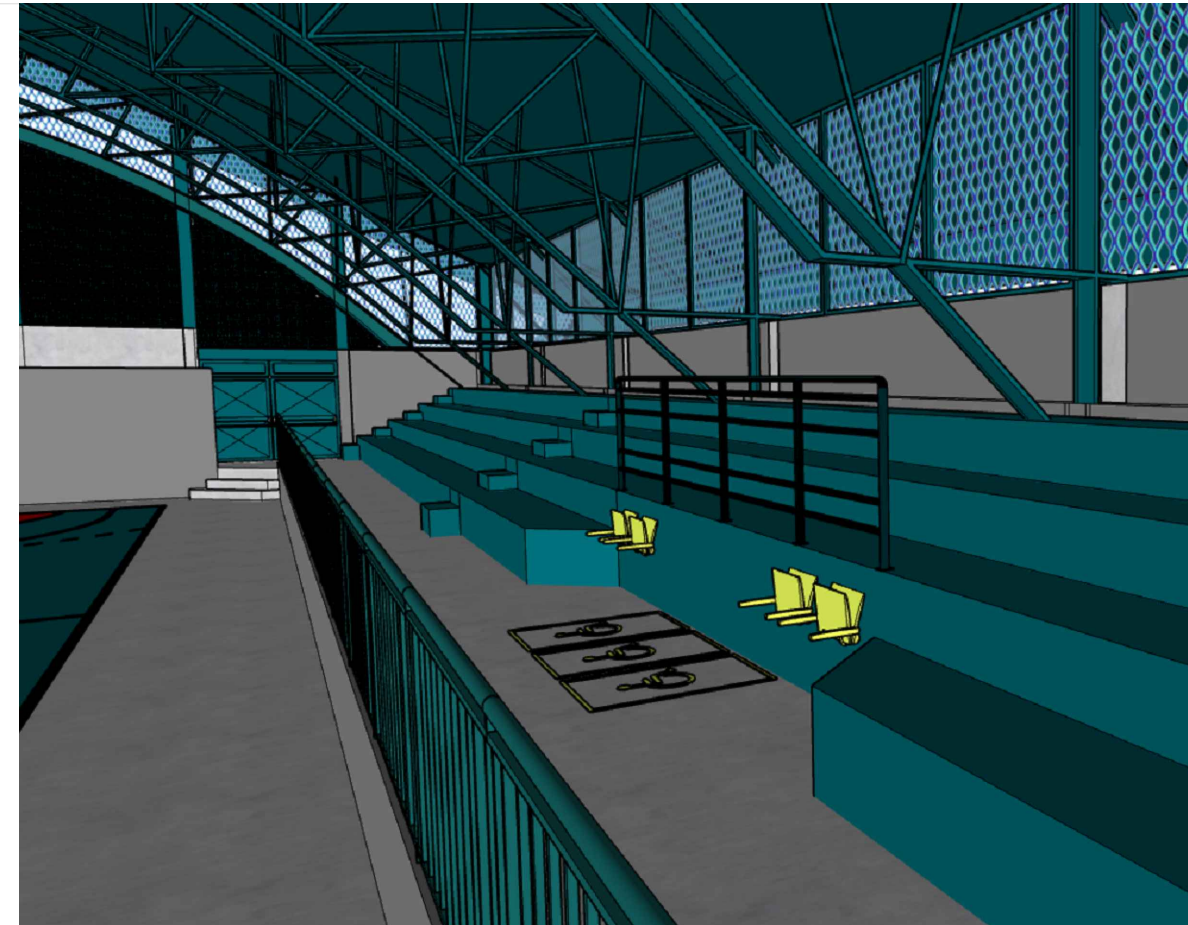


PERSPECTIVA ILUSTRATIVA - ARQUIBANCADA ACESSÍVEL
sem esc.

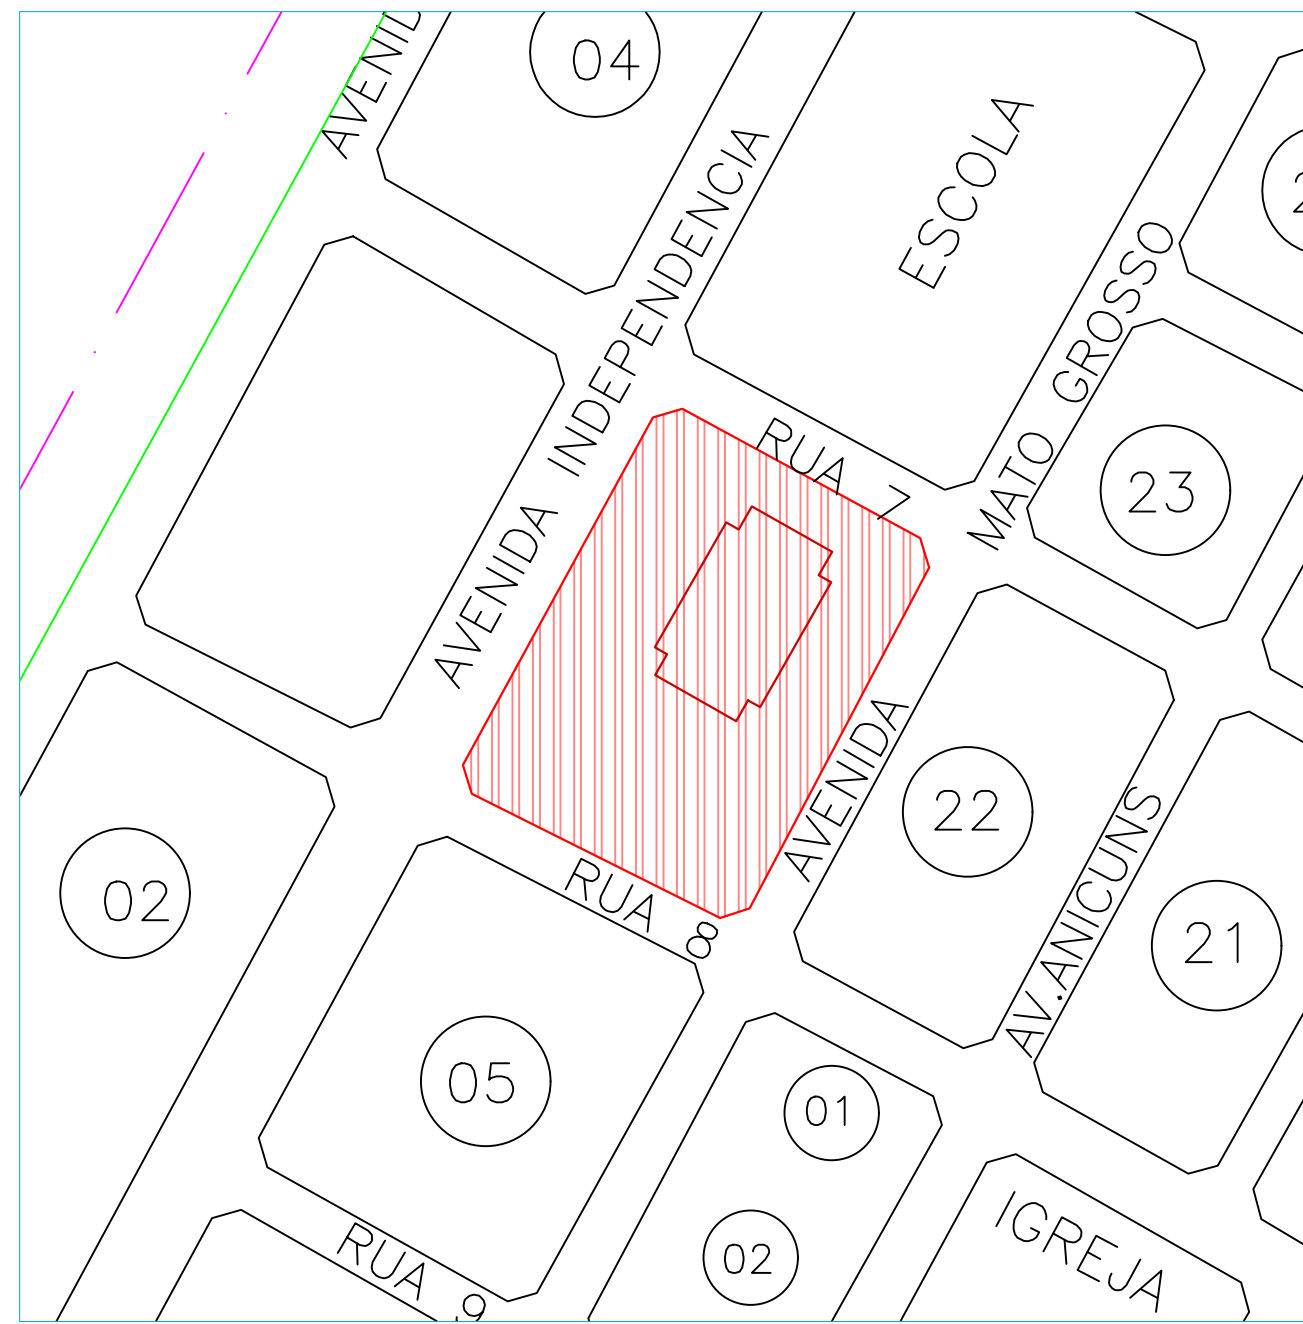


PLANTA DE SITUAÇÃO - AVELINÓPOLIS
sem esc.



DETALHE VISTA FONRTAL MODIFICAÇÃO DA FACHADA (COBOGÓS)
esc.: 1:125

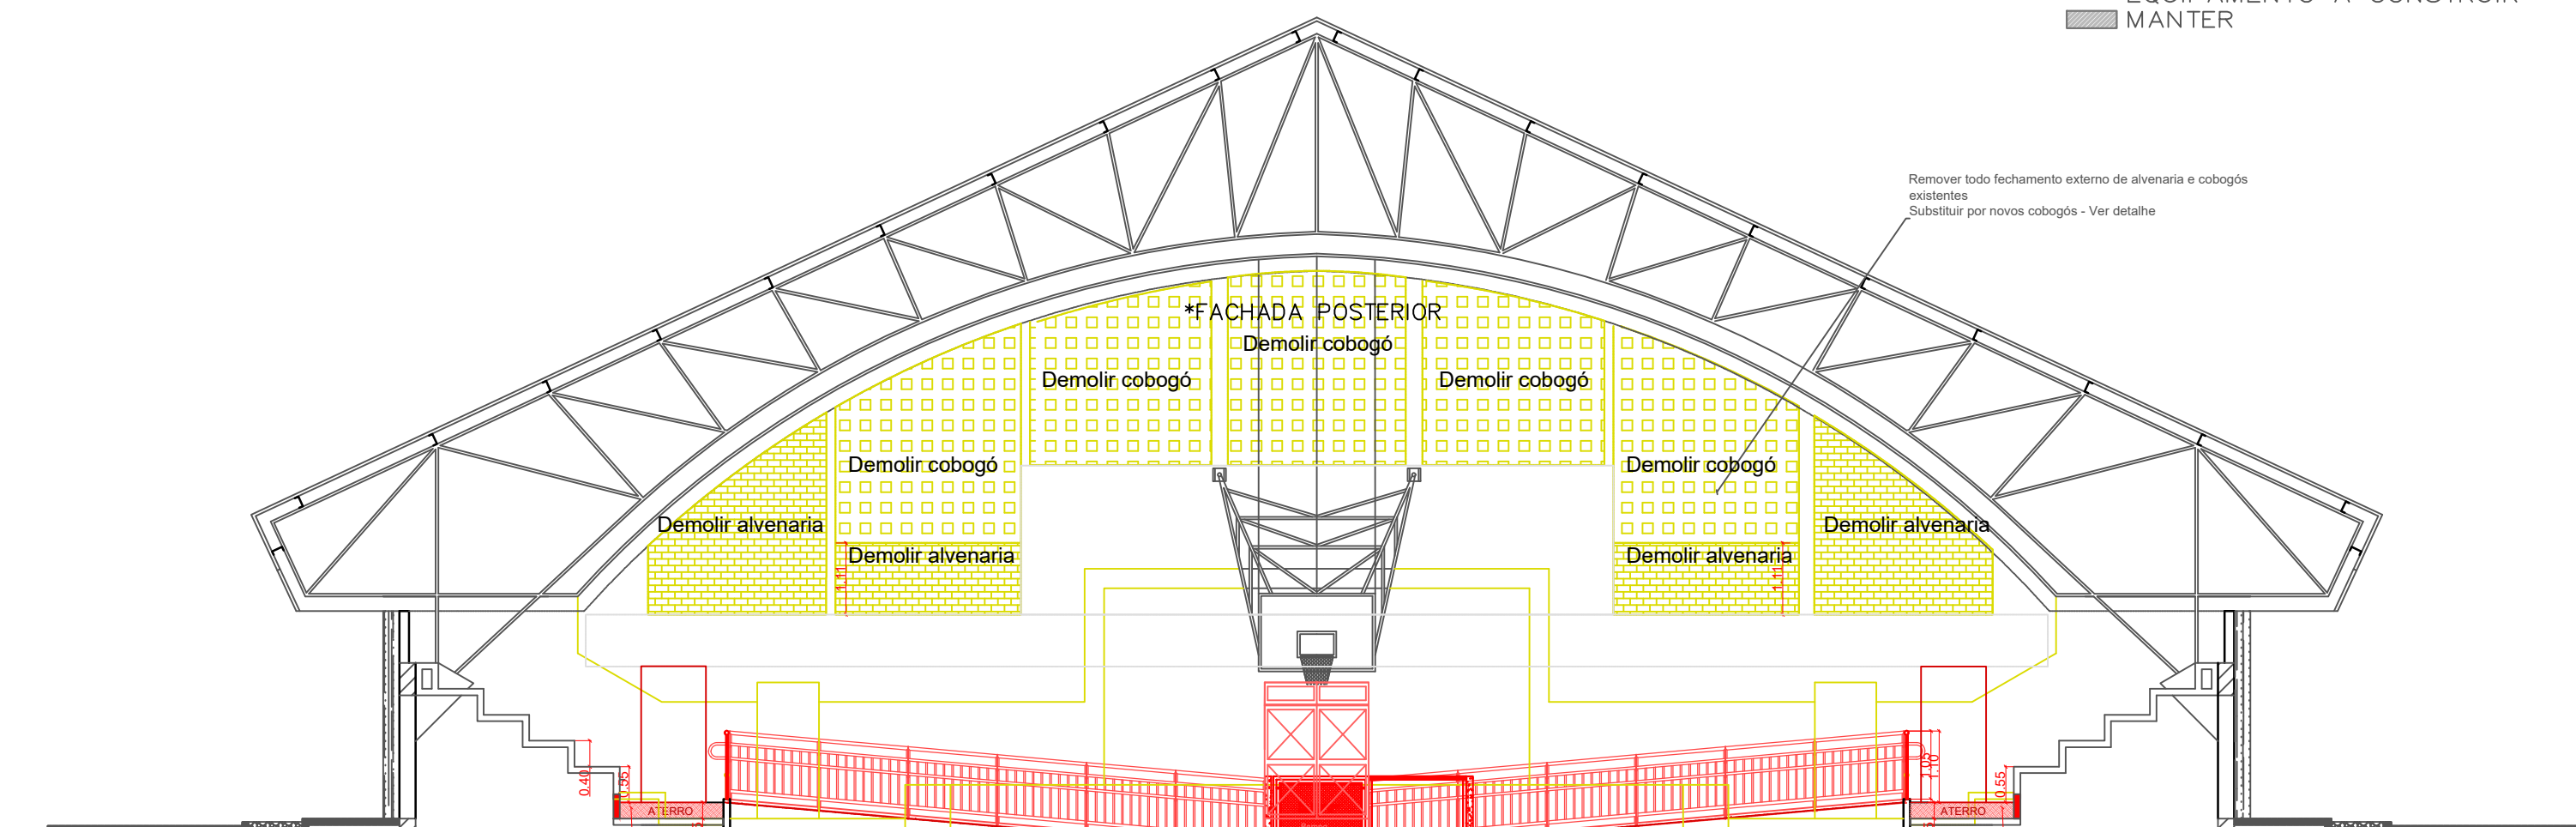

CORTE AA DEMOLIR/CONSTRUIR
esc.: 1:100

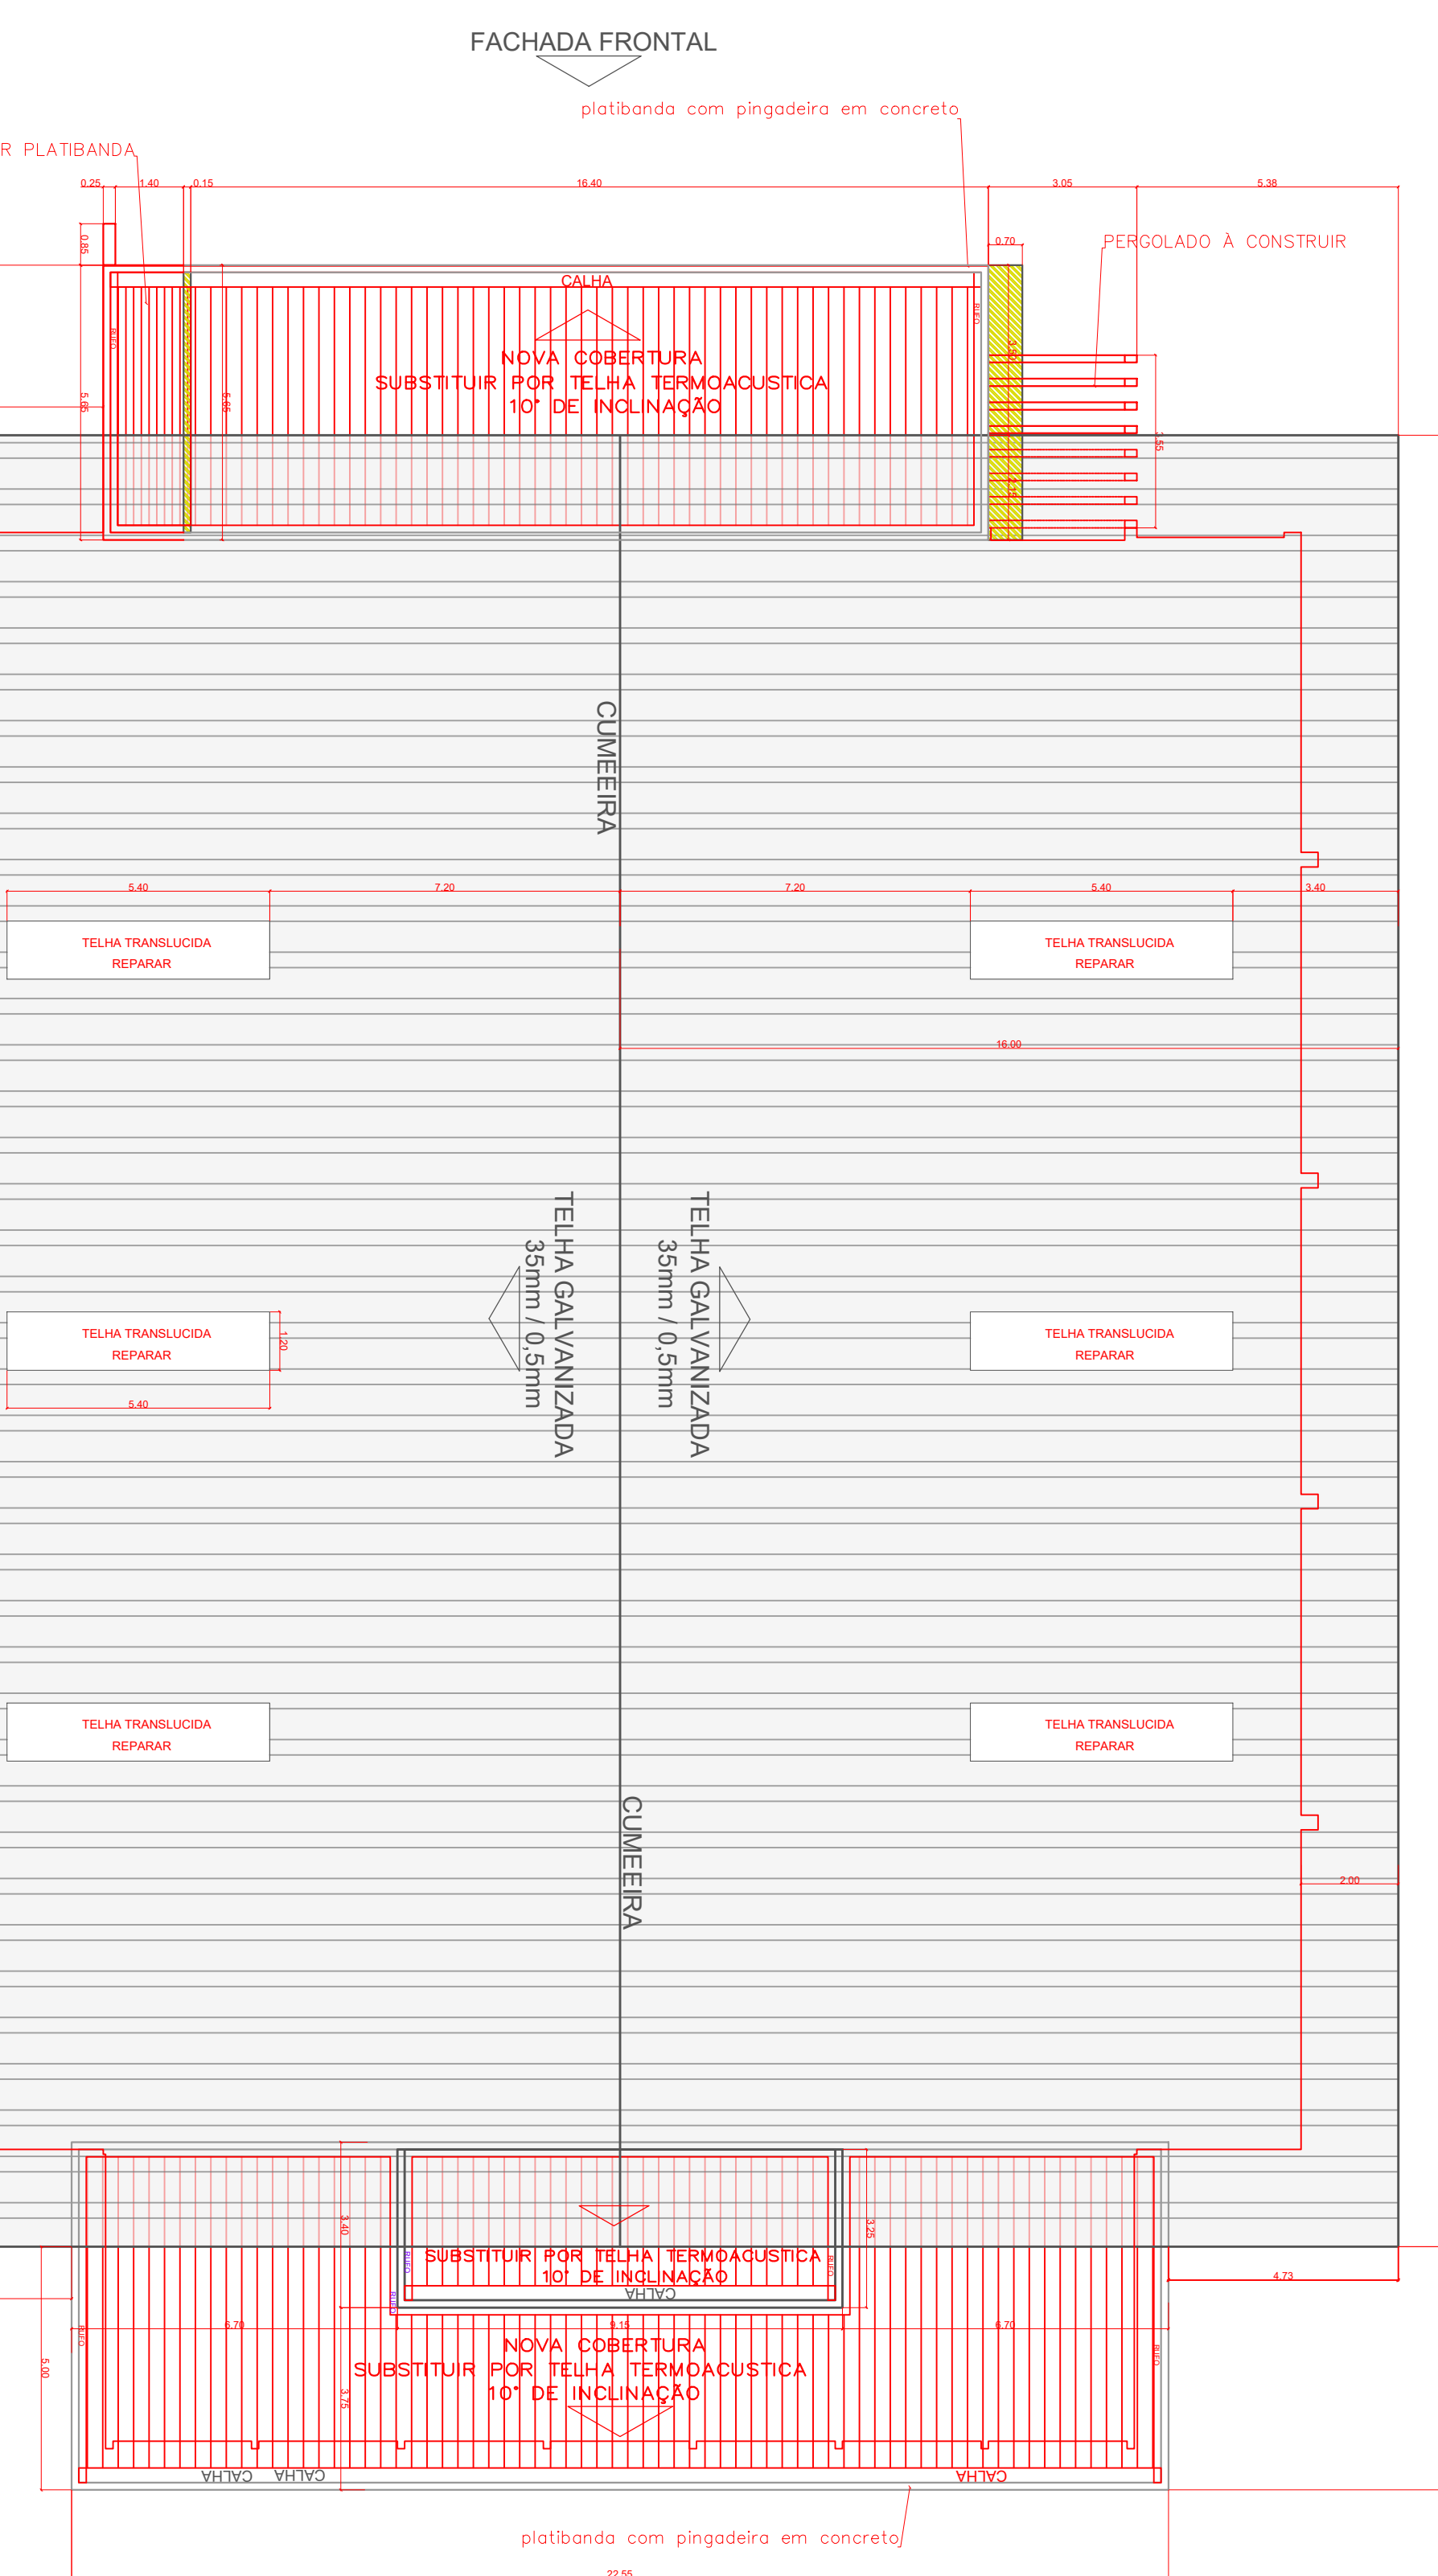

Todas as coberturas e lajes deverão ser limpas, restauradas e revisadas com substituição das telhas e lajes danificadas, colando-se as mesmas, também serão avaliadas quanto ao empenamento, aspecto visual e sonorização.

LEGENDA:
DEMOLIR
CONSTRUIR
EQUIPAMENTO A CONSTRUIR
MANTER

REVISÃO	DATA	MOTIVAÇÃO	SOLICITANTE	CONTEÚDO	AUTOR
REV	11/12/2019	SEI 2019-008-38-0134203	DOC	Adaptação de acessibilidade	ANA MASSON

GO
INFRAs

AGÊNCIA GOIANA
DE INFRAESTRUTURA
E TRANSPORTES

Av. Gov. José Luívico de Almeida, 20, Cj. Calçadã (BR-153), Goiânia-GO, CEP: 74823-160, (62) 3285-4000

**GINÁSIO DE ESPORTES
PADRÃO
ADEQUAÇÃO DE ACESSIBILIDADE**

ENDEREÇO DA OBRA: R. Oito com Avenida Independência Setor XV de Maio, 420-506, CEP 75395-000, Avelinópolis - GO

PROPRIETÁRIO: AGÊNCIA GOIANA DE INFRAESTRUTURA E TRANSPORTES - GOINFRAs

AUTOR DO PROJETO: ARQ. ANA CAROLINA SOUSA | CAU: A107162-9

CONTEÚDO: GINÁSIO DE ESPORTES - DEMOLIR/CONSTRUIR			
ÁREA DO TERRENO: m	DESENHO: ANA MASSON	ESCALA: indic	FOLHA: 04/05
ÁREA CONSTRUÍDA: 1169,64 m²	PROGRAMA: AUTOCAD - 2014	DATA: ___/___/2023	FORMATO: A0 (710x1000)
IMPORTANTE: ANTES DA EXECUÇÃO, VERIFICAR A COMPATIBILIDADE COM PROJETOS COMPLEMENTARES: EXECUTIVO, ESTRUTURAL, ELÉTRICO E HIDRÁULICO.			