



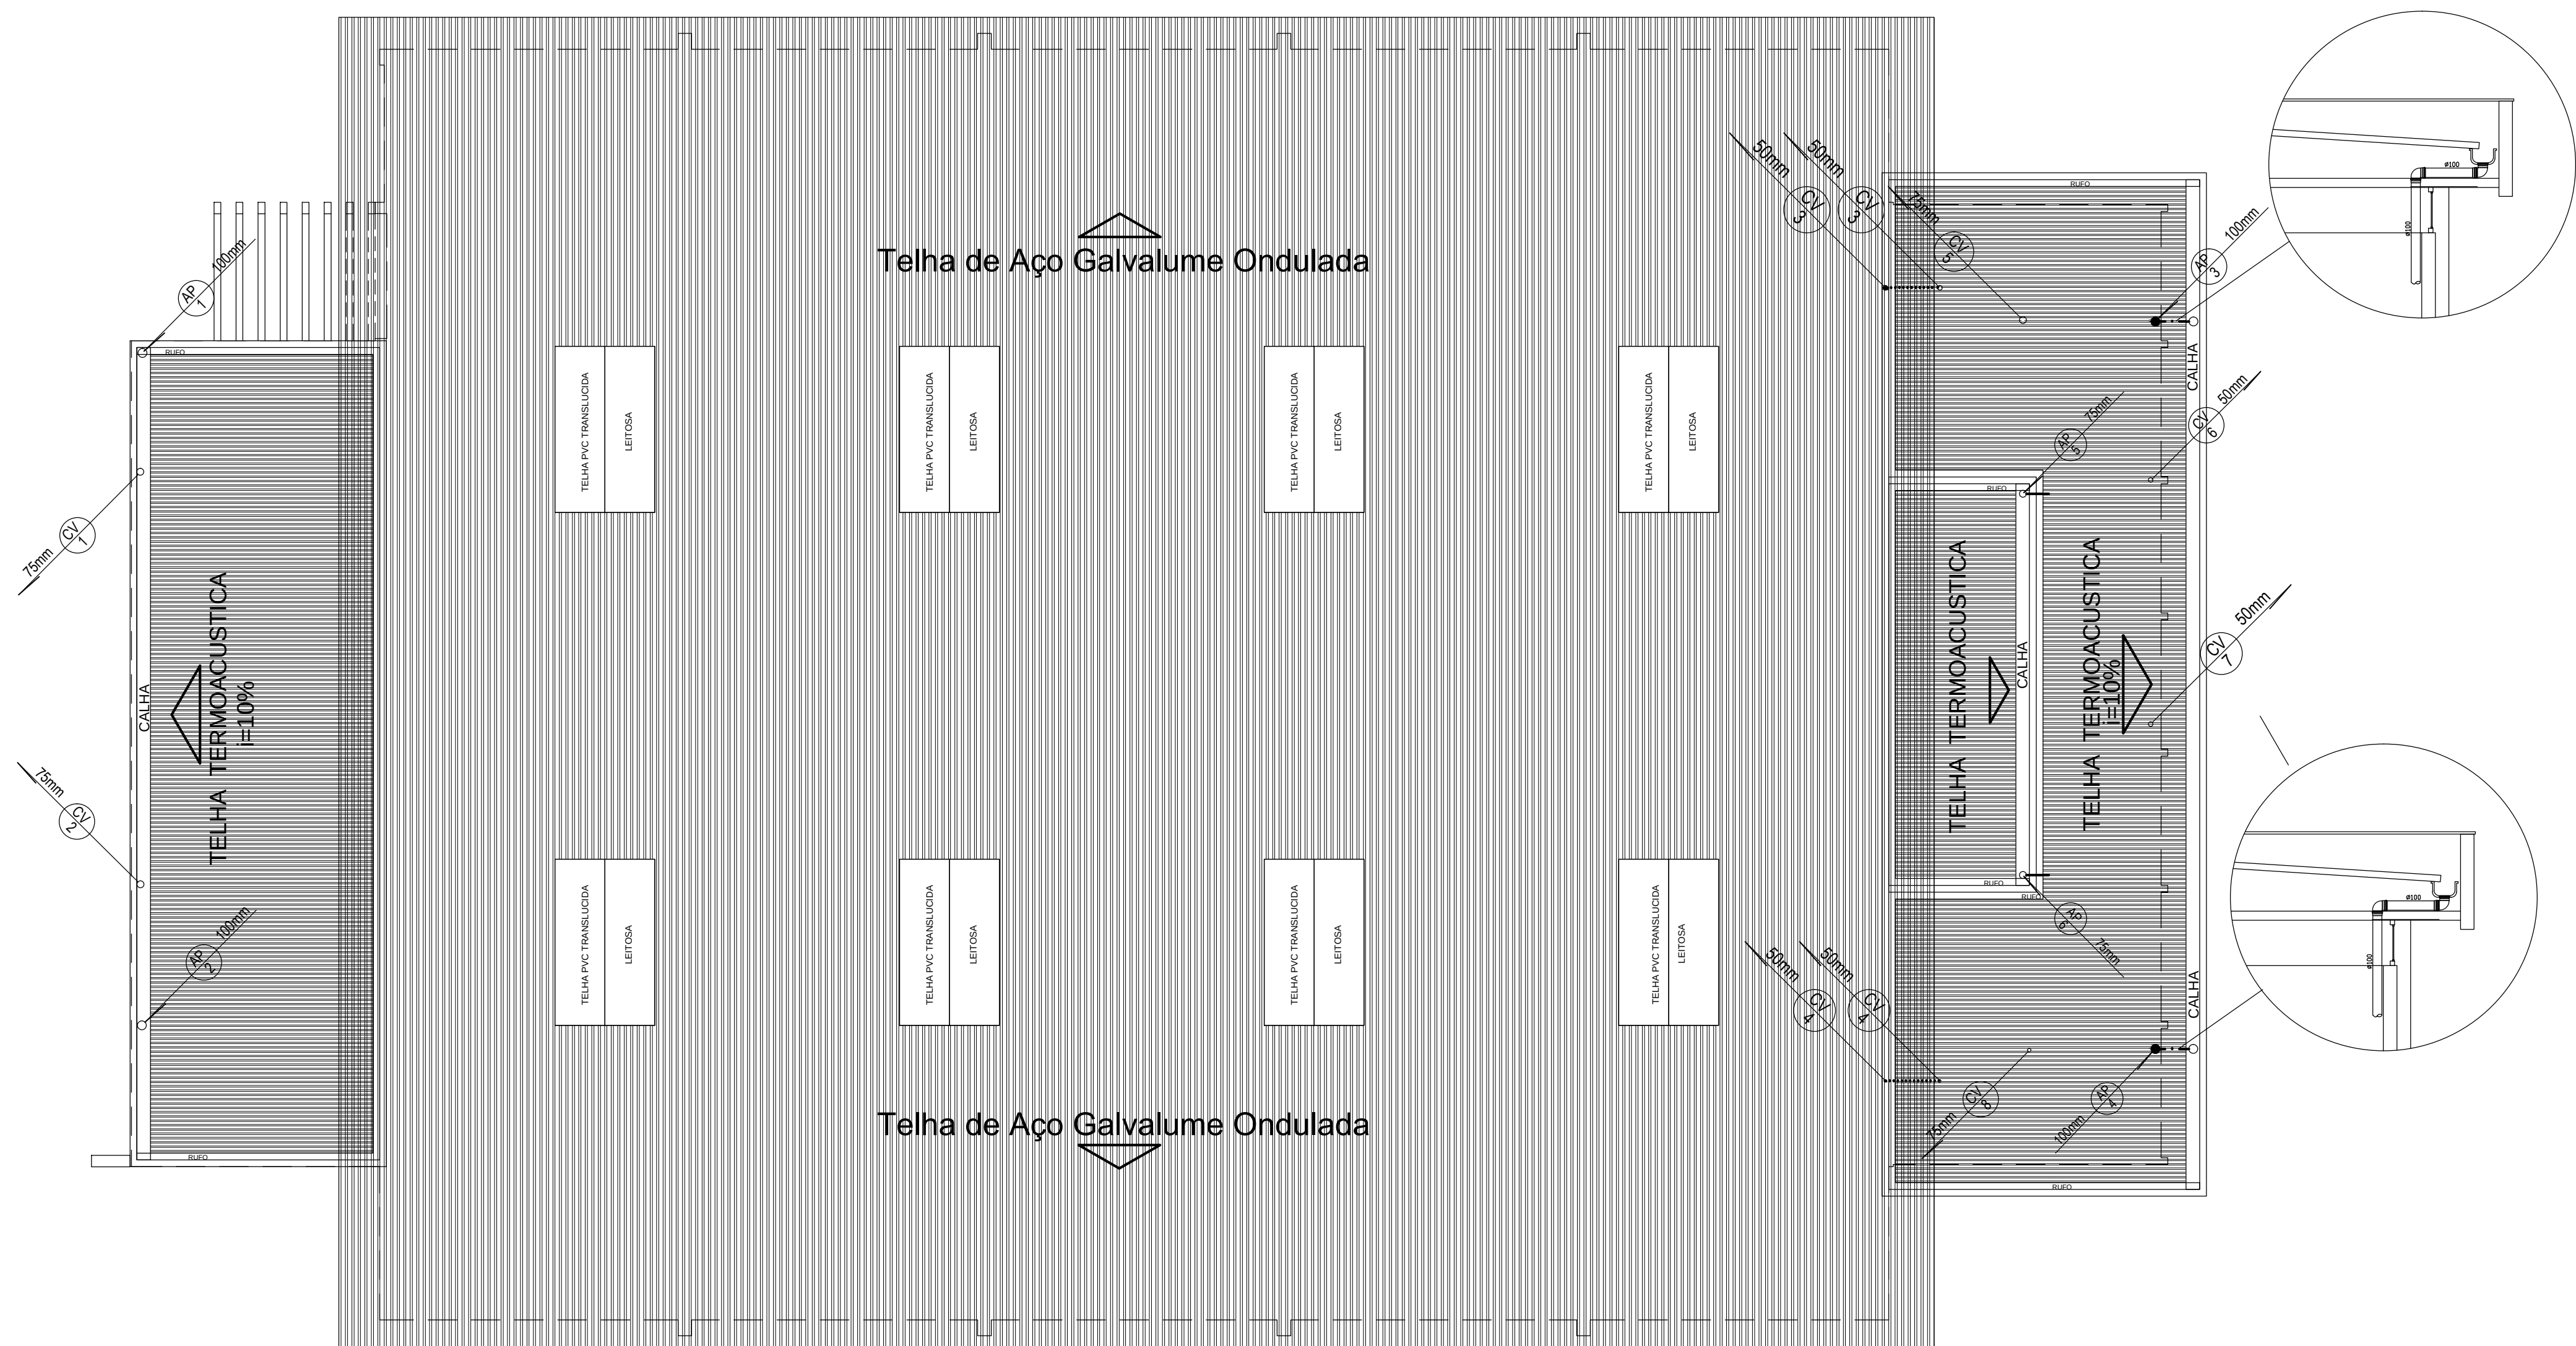

COBERTURA - Esc. 1:100

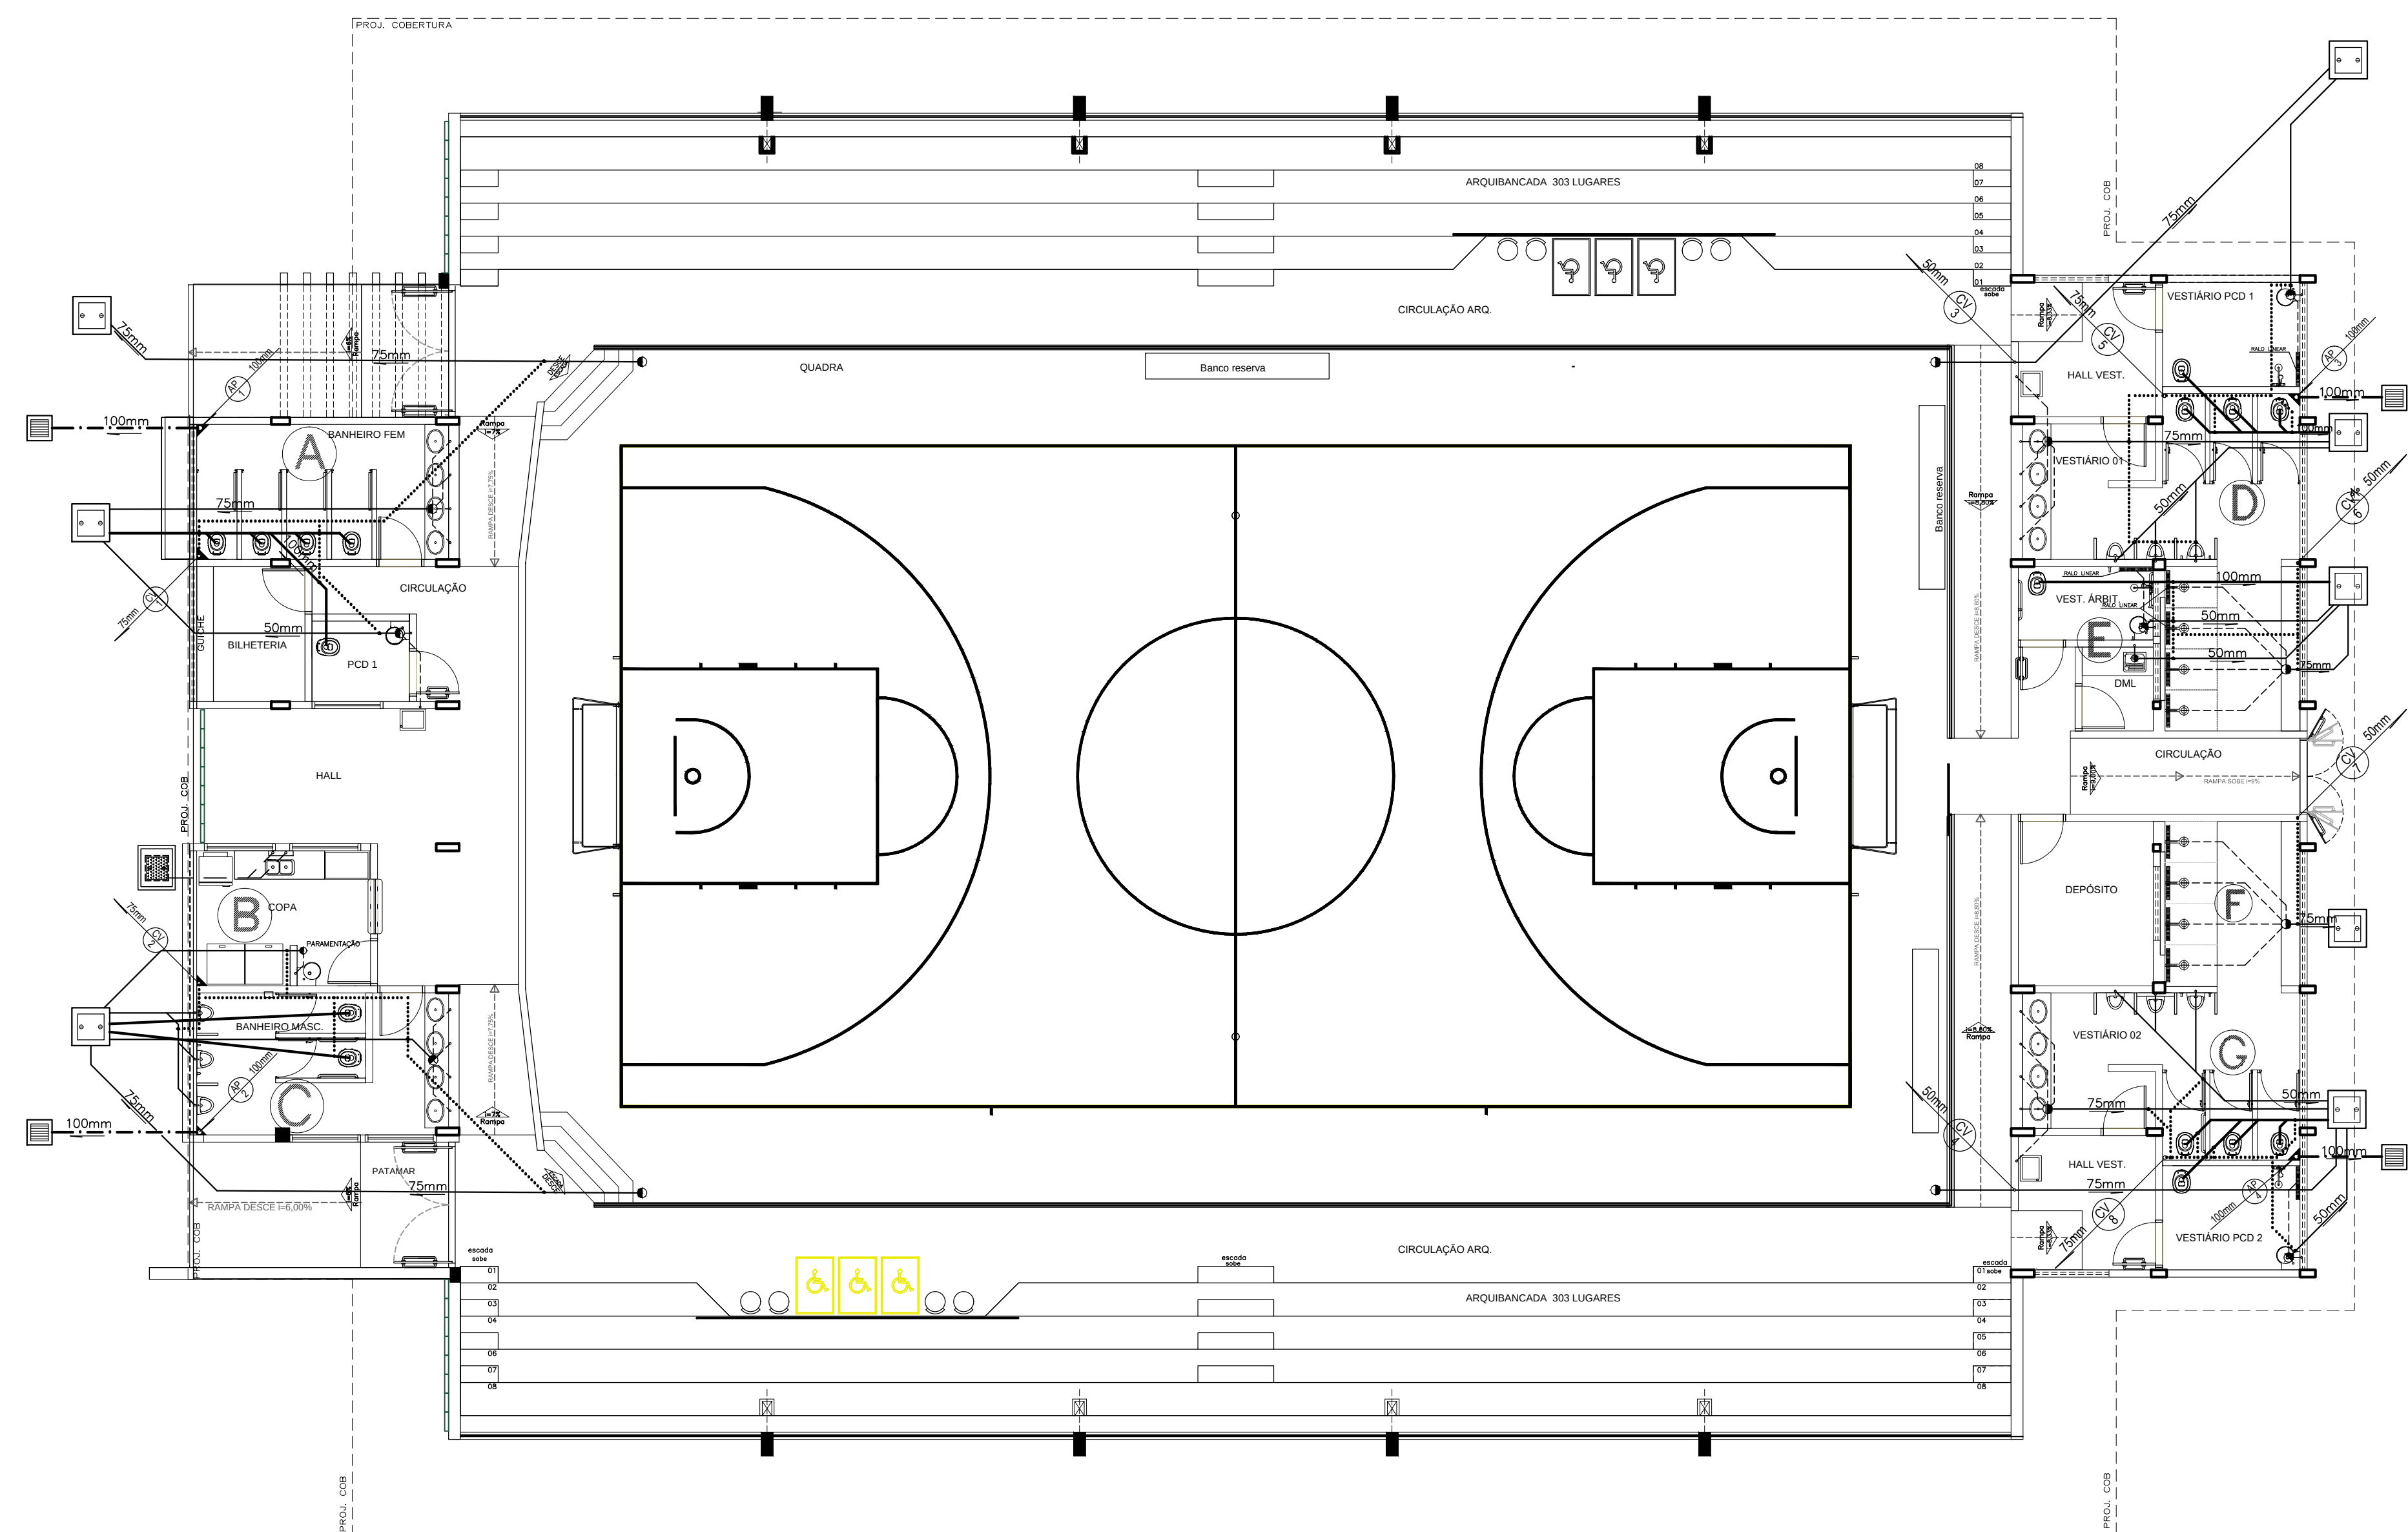


PLANTA BAIXA - ESGOTO SANITÁRIO/PLUVIAL - ESC. 1:100


LEGENDA

- TUBO DE QUESA (ESGOTO PLUVIAL)
- COLUNA DE VENTILAÇÃO (DEVERÁ SER PROLONGADA 15cm ACIMA DA COBERTURA)
- TUBULAÇÃO DE ESGOTO PRIMÁRIO (PVC SOLDÁVEL)
- TUBULAÇÃO DE ESGOTO PLUVIAL (PVC SOLDÁVEL)
- TUBULAÇÃO DE PVC SOLDÁVEL PARA ESGOTO SECUNDÁRIO - #40mm
- TUBULAÇÃO DE PVC SOLDÁVEL PARA ESGOTO SECUNDÁRIO DE GORDURA - #50mm
- TUBULAÇÃO DE VENTILAÇÃO DE PVC SOLDÁVEL DEVERÁ SER PROLONGADA 20cm ACIMA DA COBERTURA
- CAIXA SIFONADA DIÂMETRO 10cm e 15 cm RESPECTIVAMENTE, COM GRELHA CROMADA e FECHO GRATORIO
- CAIXA DE INSPEÇÃO DE 60 x 60 cm COM TAMPA DE FERRO FUNDIDO
- CAIXA DE AREIA DE 40 x 40cm COM GRELHA DE FERRO CHATO
- CAIXA DE GORDURA COM TAMPA DE FERRO FUNDIDO - VOLUME 120 LITROS
- RALO LINEAR SIFONADO COM GRELHA DE 700mmx121,9mm e SAÍDA DE 40mm


DETALHE DA CAIXA DE GORDURA SEM ESCALA

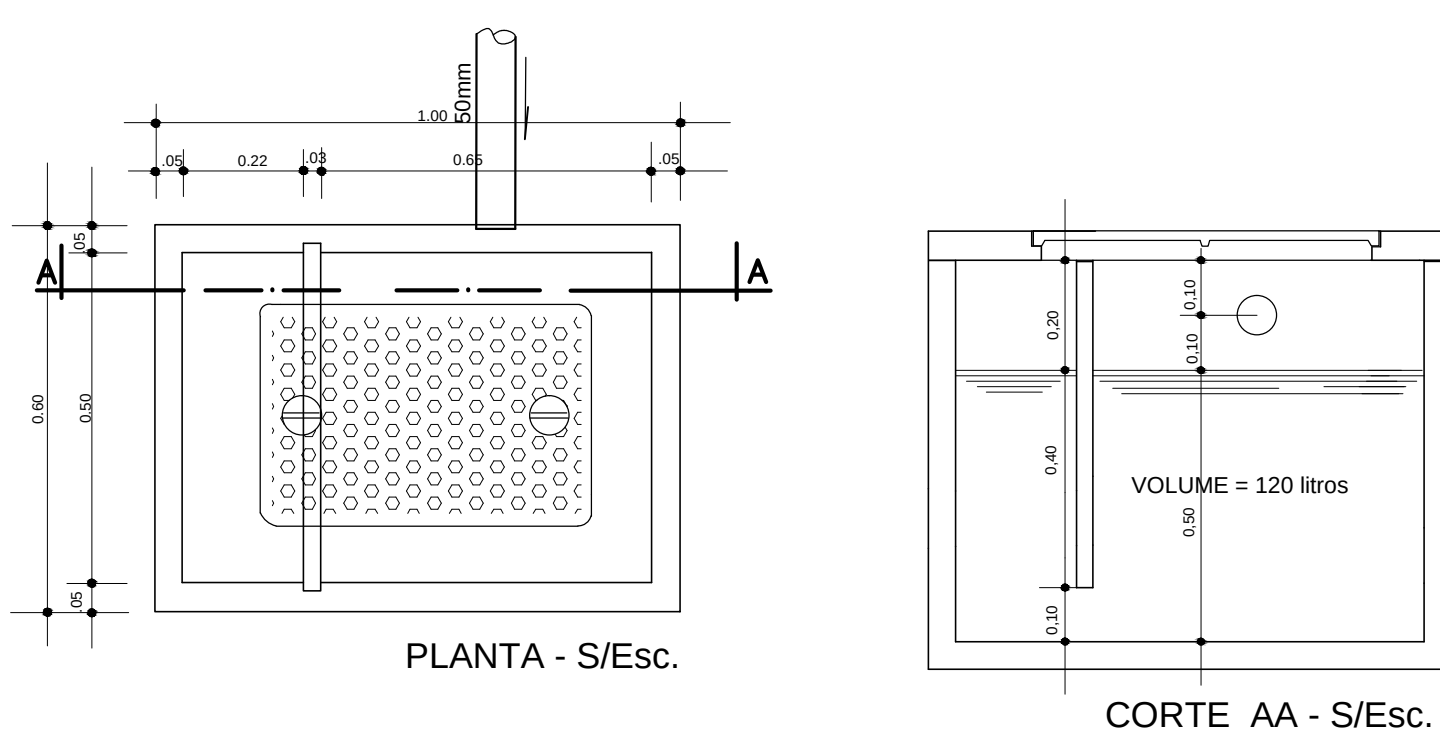

LIGAÇÃO DE LAVATÓRIO DE BANCADA SEM ESCALA

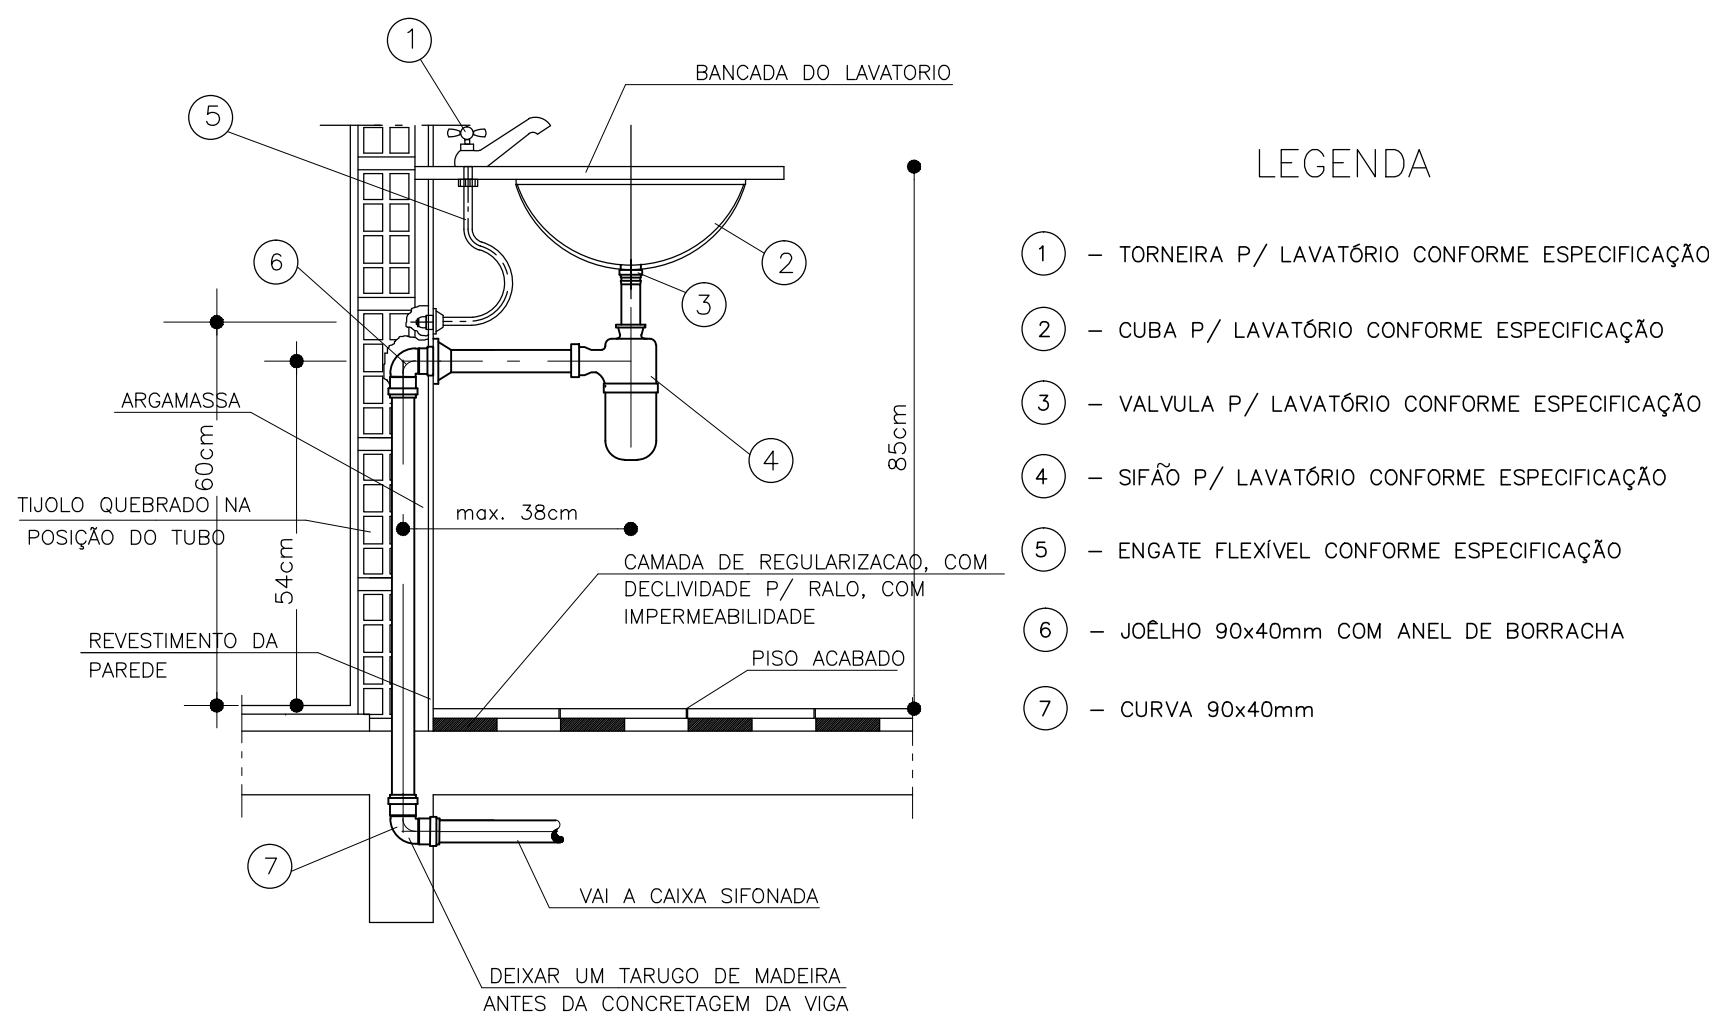

LIGAÇÃO DE VASO SANITÁRIO C/VÁLVULA DE DESCARGA SEM ESCALA

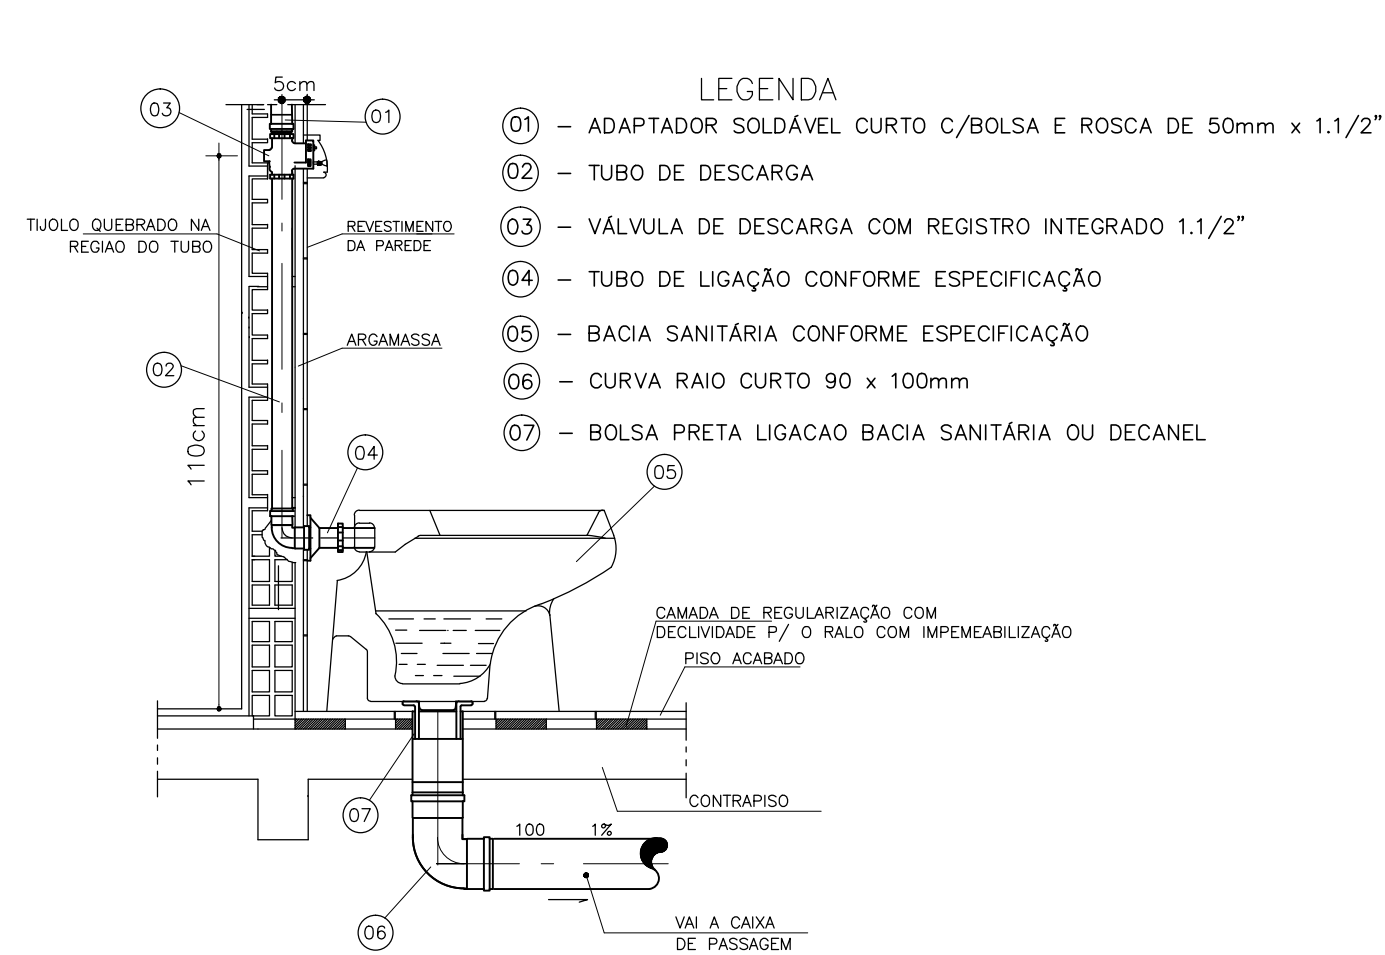

QUADRO DE REVISÕES

REVISÃO	DATA	MOTIVAÇÃO	SOLICITANTE	CONTEÚDO	AUTOR
001	15/10/2023	SEI 203300030002243	DOC	Adequação de documentação e revisões	ANA MASSON



AGÊNCIA GOIANA DE INFRAESTRUTURA E TRANSPORTES

Av. Gov. José Ludovico de Almeida, 20, Cj Caiçara (BR-153), Goiânia-GO, CEP: 74825-160. (62) 3295-4000

GINÁSIO DE ESPORTES

PADRÃO 800

REFORMA E ADEQUAÇÃO

ENDEREÇO DA OBRA: Diversos - Goiás

PROPRIETÁRIO: AGÊNCIA GOIANA DE INFRAESTRUTURA E TRANSPORTES - GOINFRA

AUTOR DO PROJETO: Eng. Civil Roger Paschoa Piaggio Couto [CREA 2001/D-GO]

APROVAÇÃO DE PROJETO:

Os projetos referentes ao Processo SEI nº encontram-se dentro das normas e exigências da GOINFRA, tendo sido elaborado por profissionais habilitados.

GERENTE DE PROJETOS DE OBRAS CIVIS: _____

DIRETORIA DE OBRAS CIVIS: _____

HIDROSSANITÁRIO			
CONTEÚDO: PLANTA - ÁGUA FRIA - DETALHES - LEGENDA			
ÁREA DO TERRENO: 1169,64 m²	DESENHO: Roger	ESCALA: Indica	FOLHA: 03/04
ÁREA CONSTRUÍDA: 1169,64 m²	PROGRAMA: AUTOCAD - 2014	DATA: 10/10/2024	FORMATO: A0 (1189x1682mm)
IMPORTANTE: ANTES DA EXECUÇÃO, VERIFICAR A COMPATIBILIDADE COM PROJETOS COMPLEMENTARES: EXECUTIVO, ESTRUTURAL, ELÉTRICO E HIDROSSANITÁRIO.			