


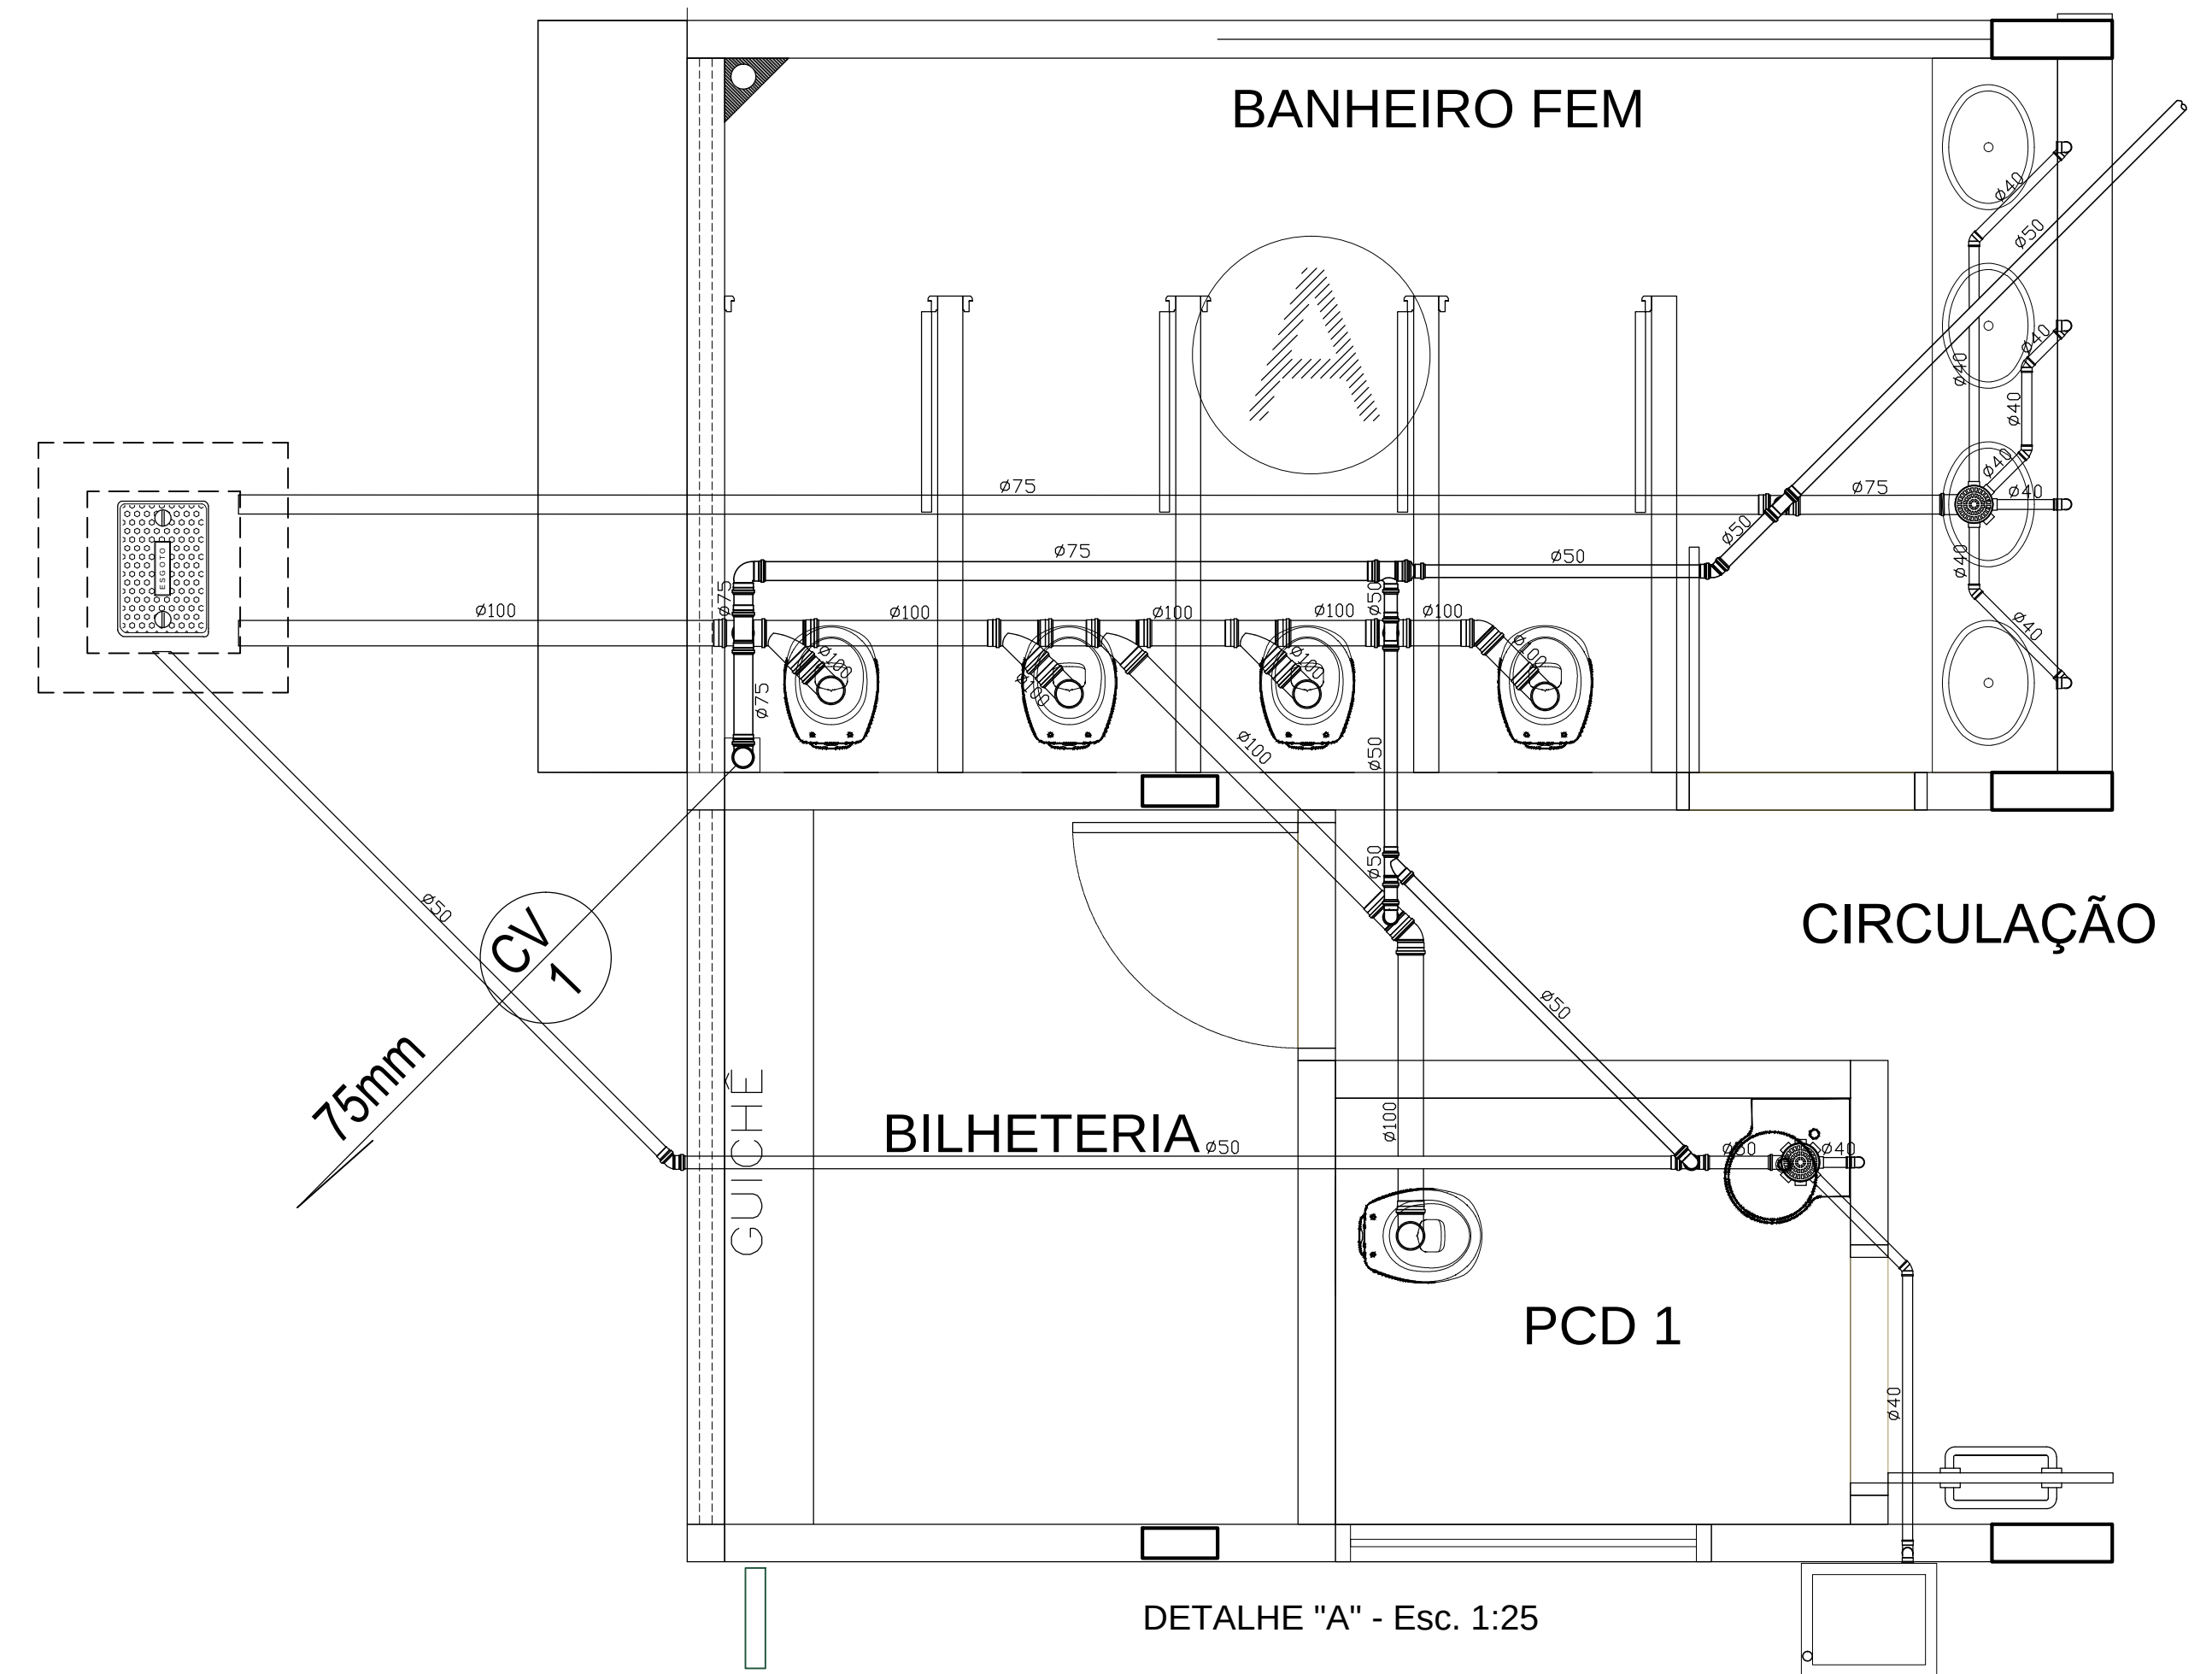
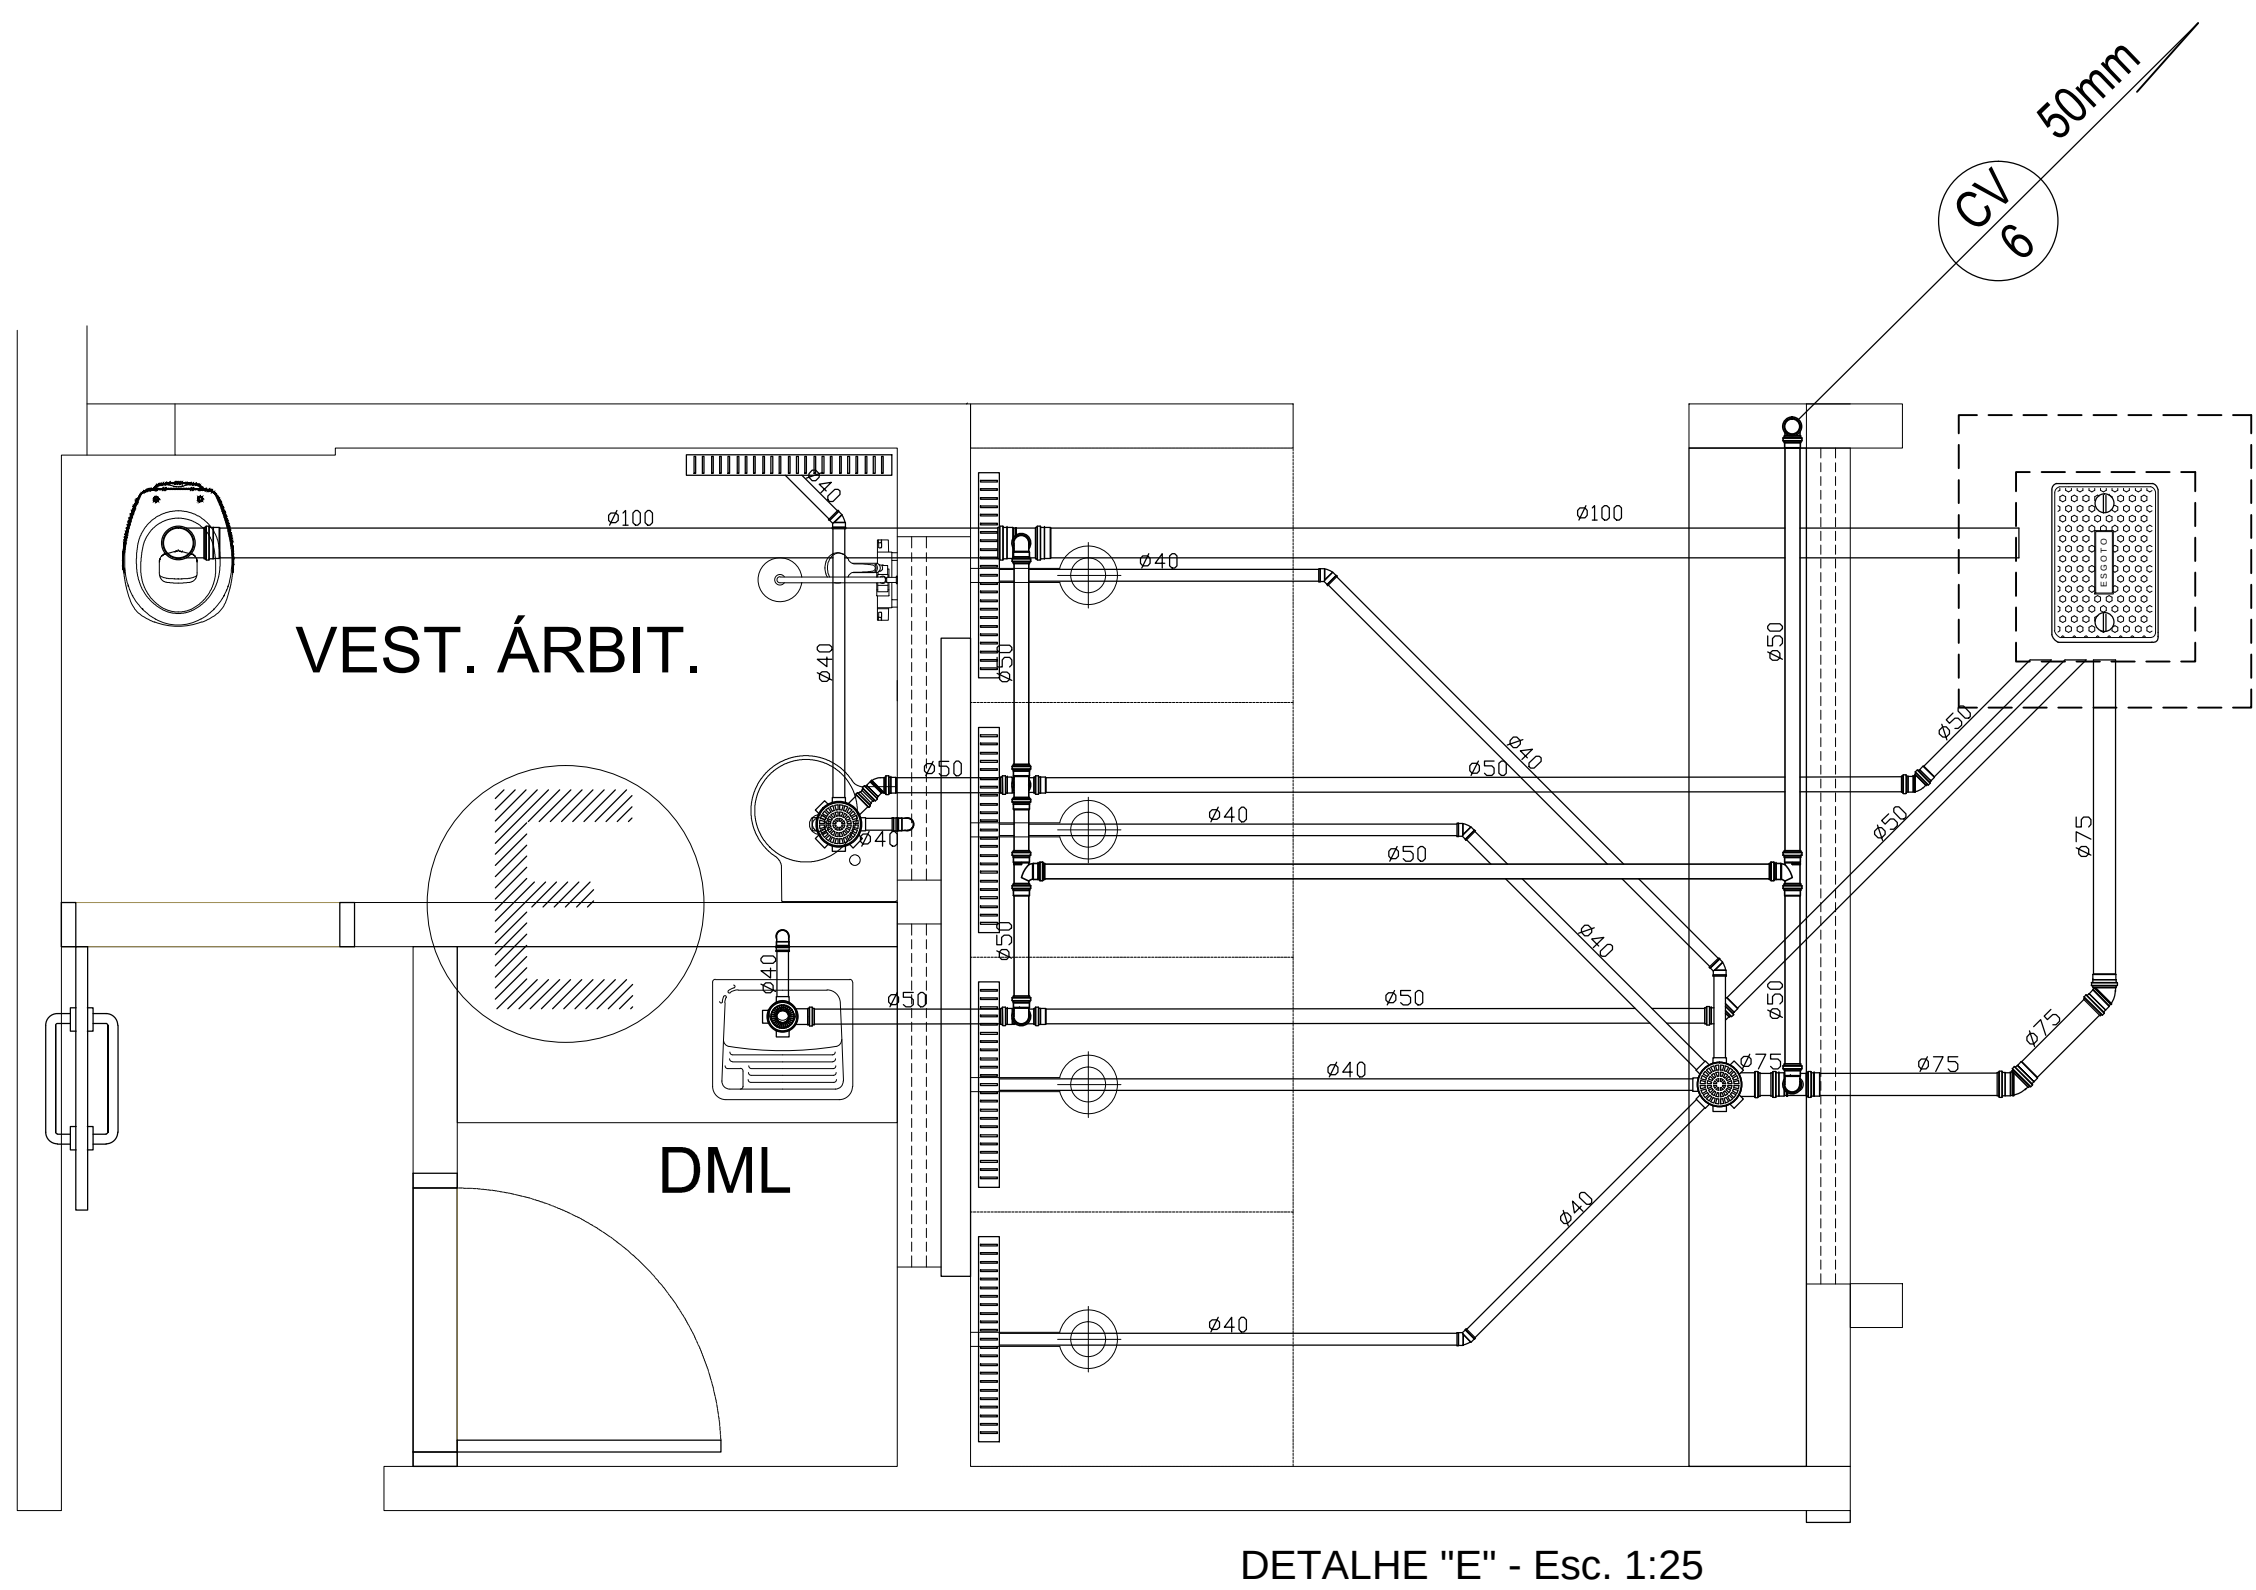
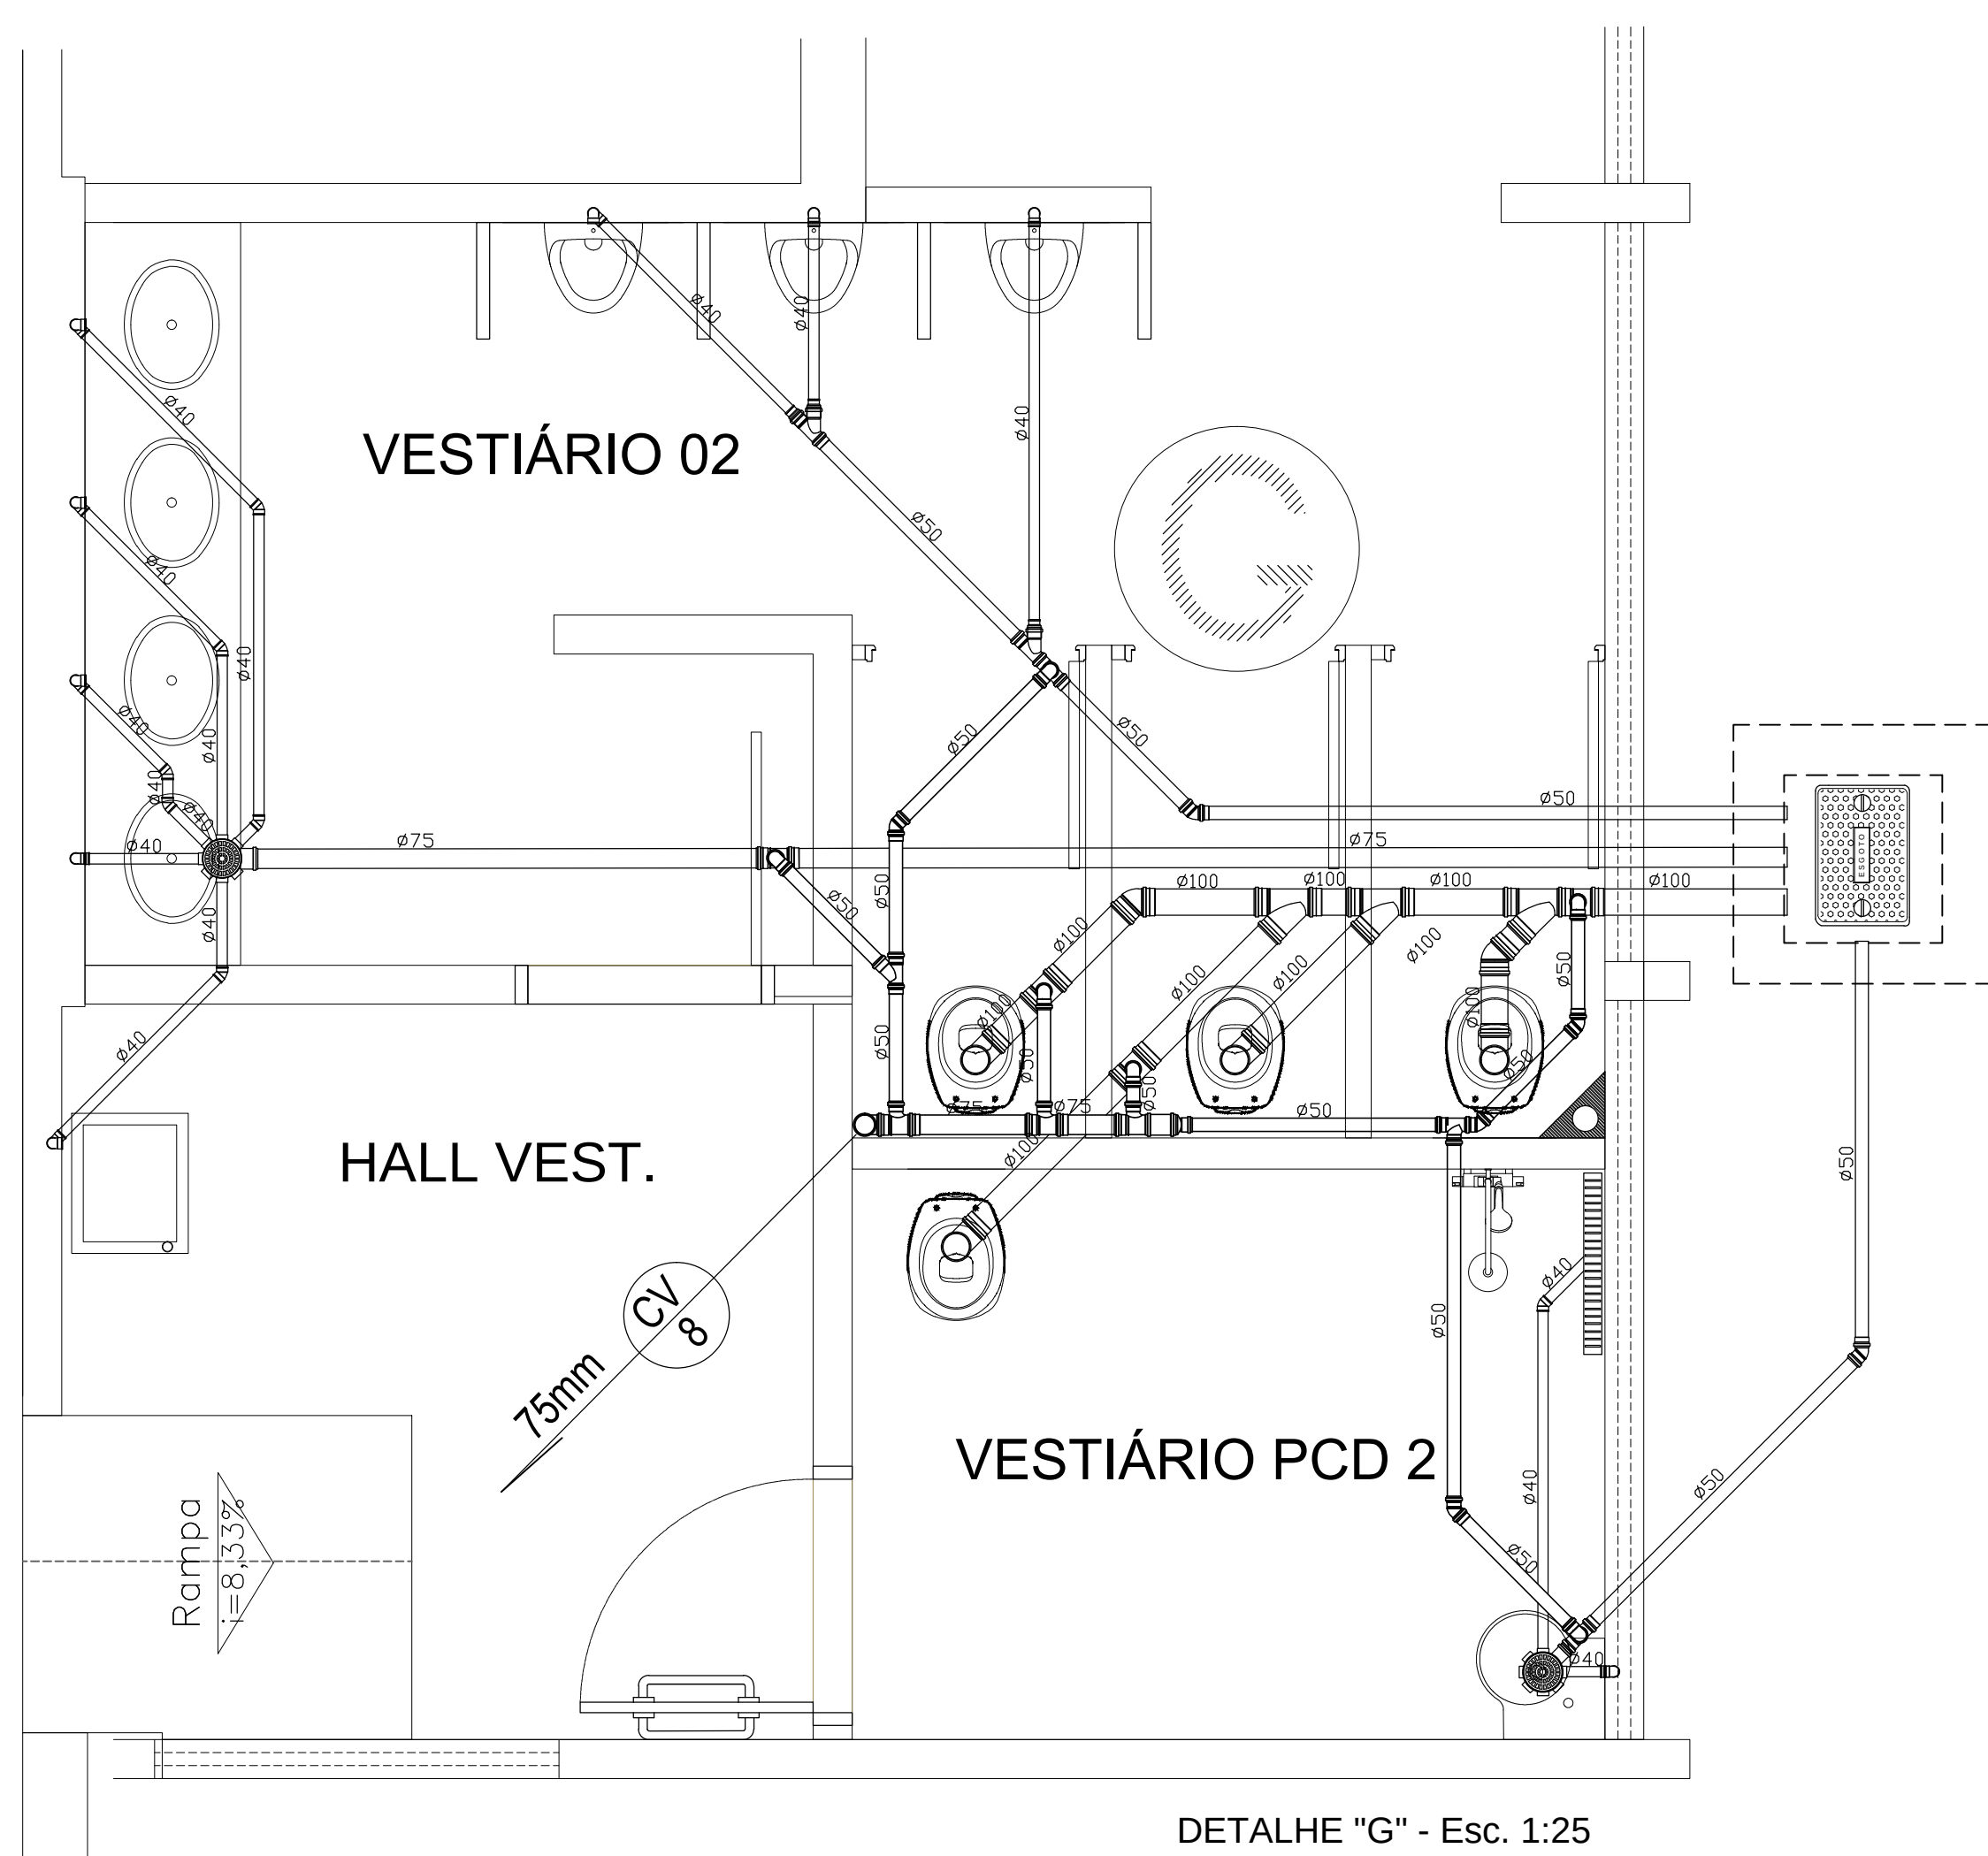
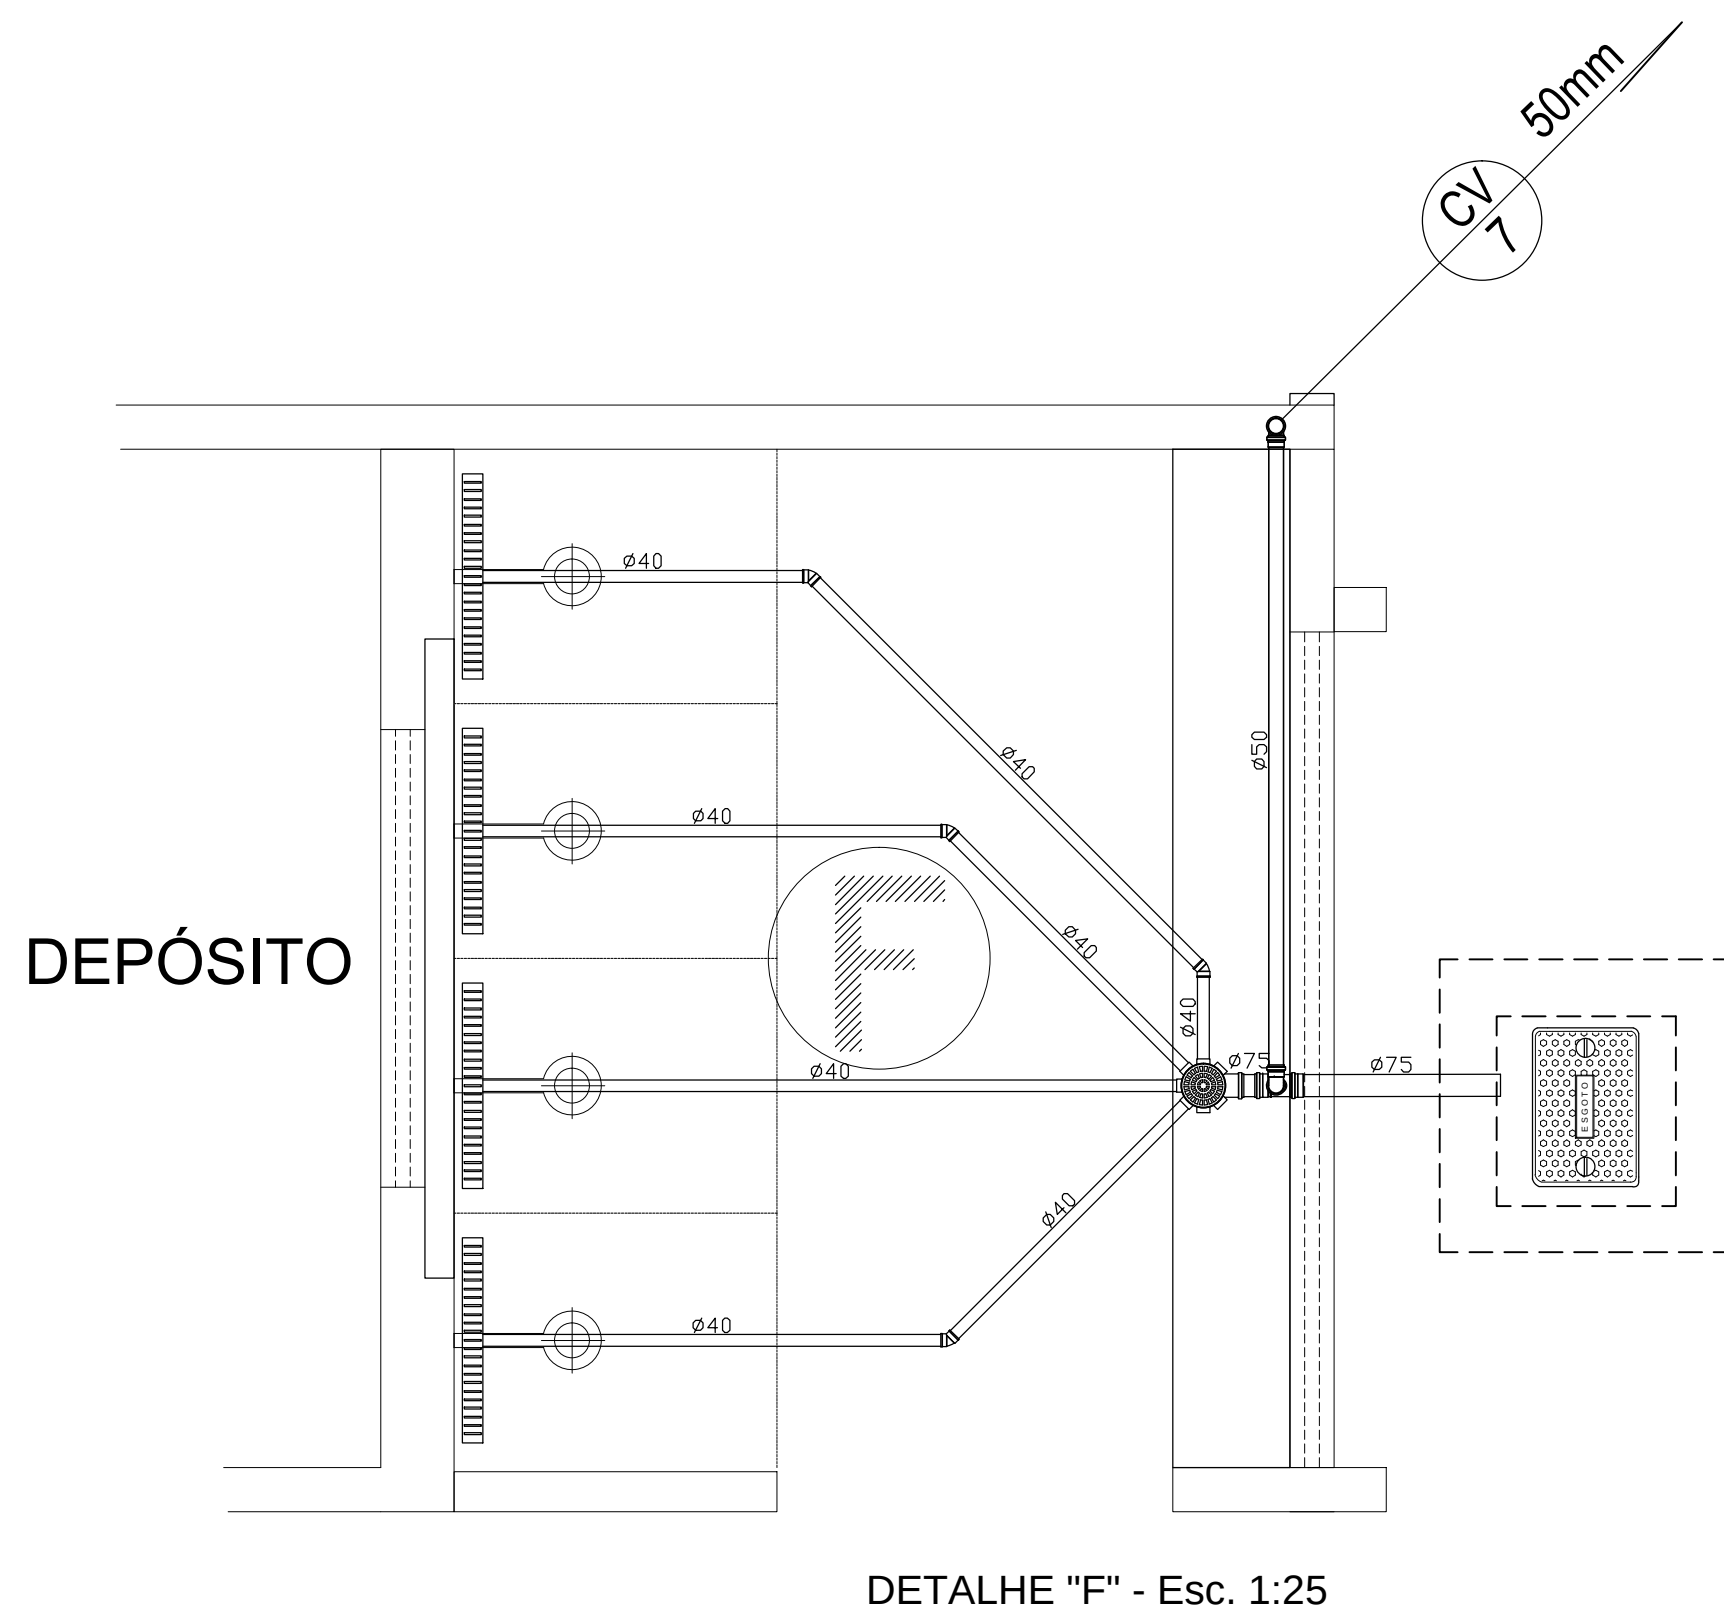
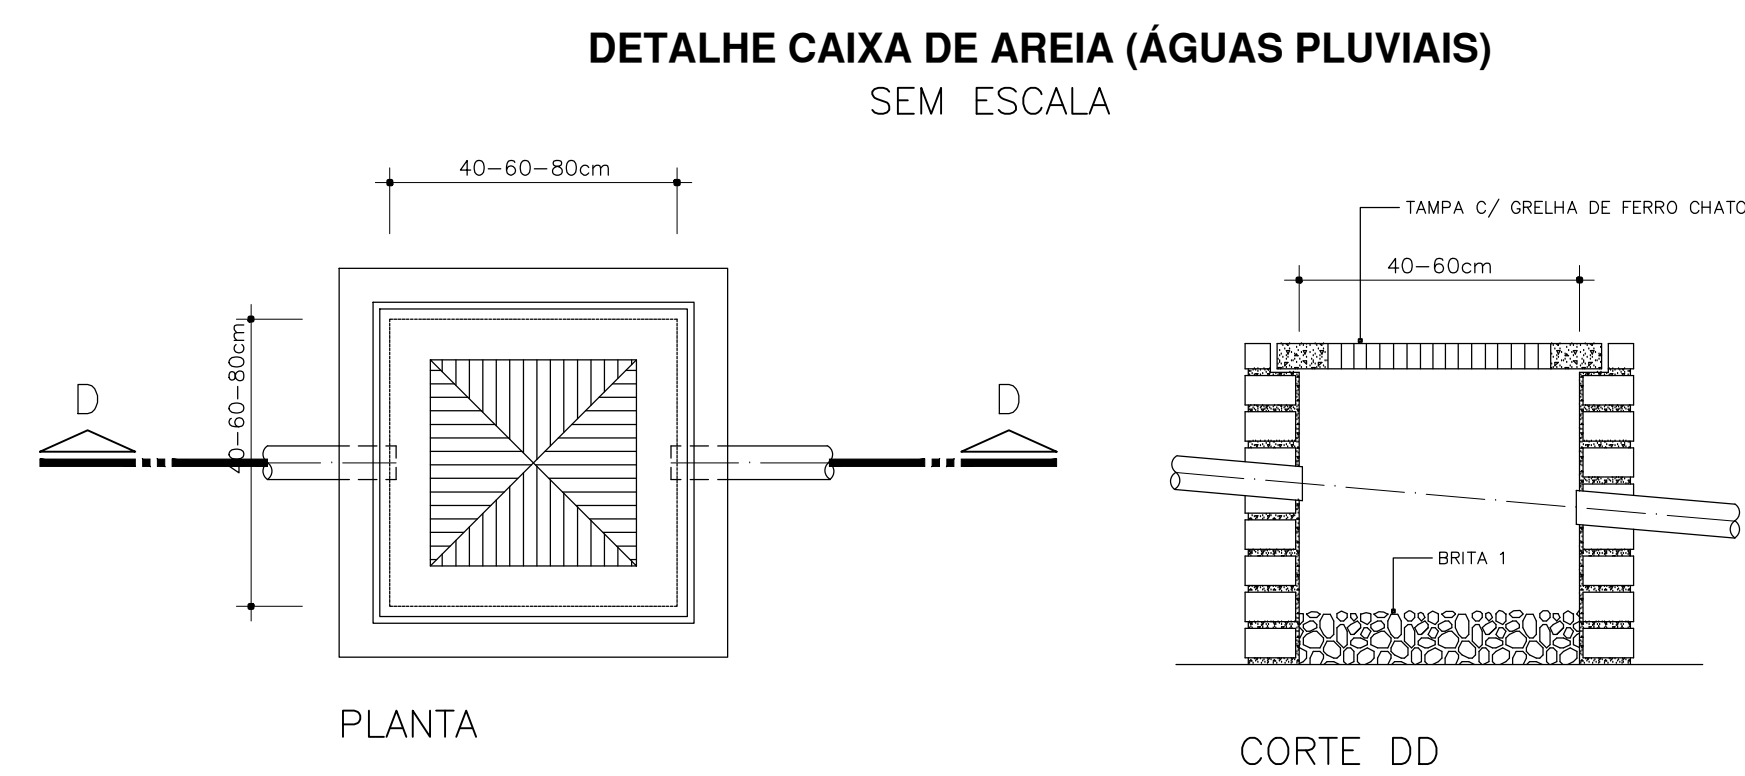
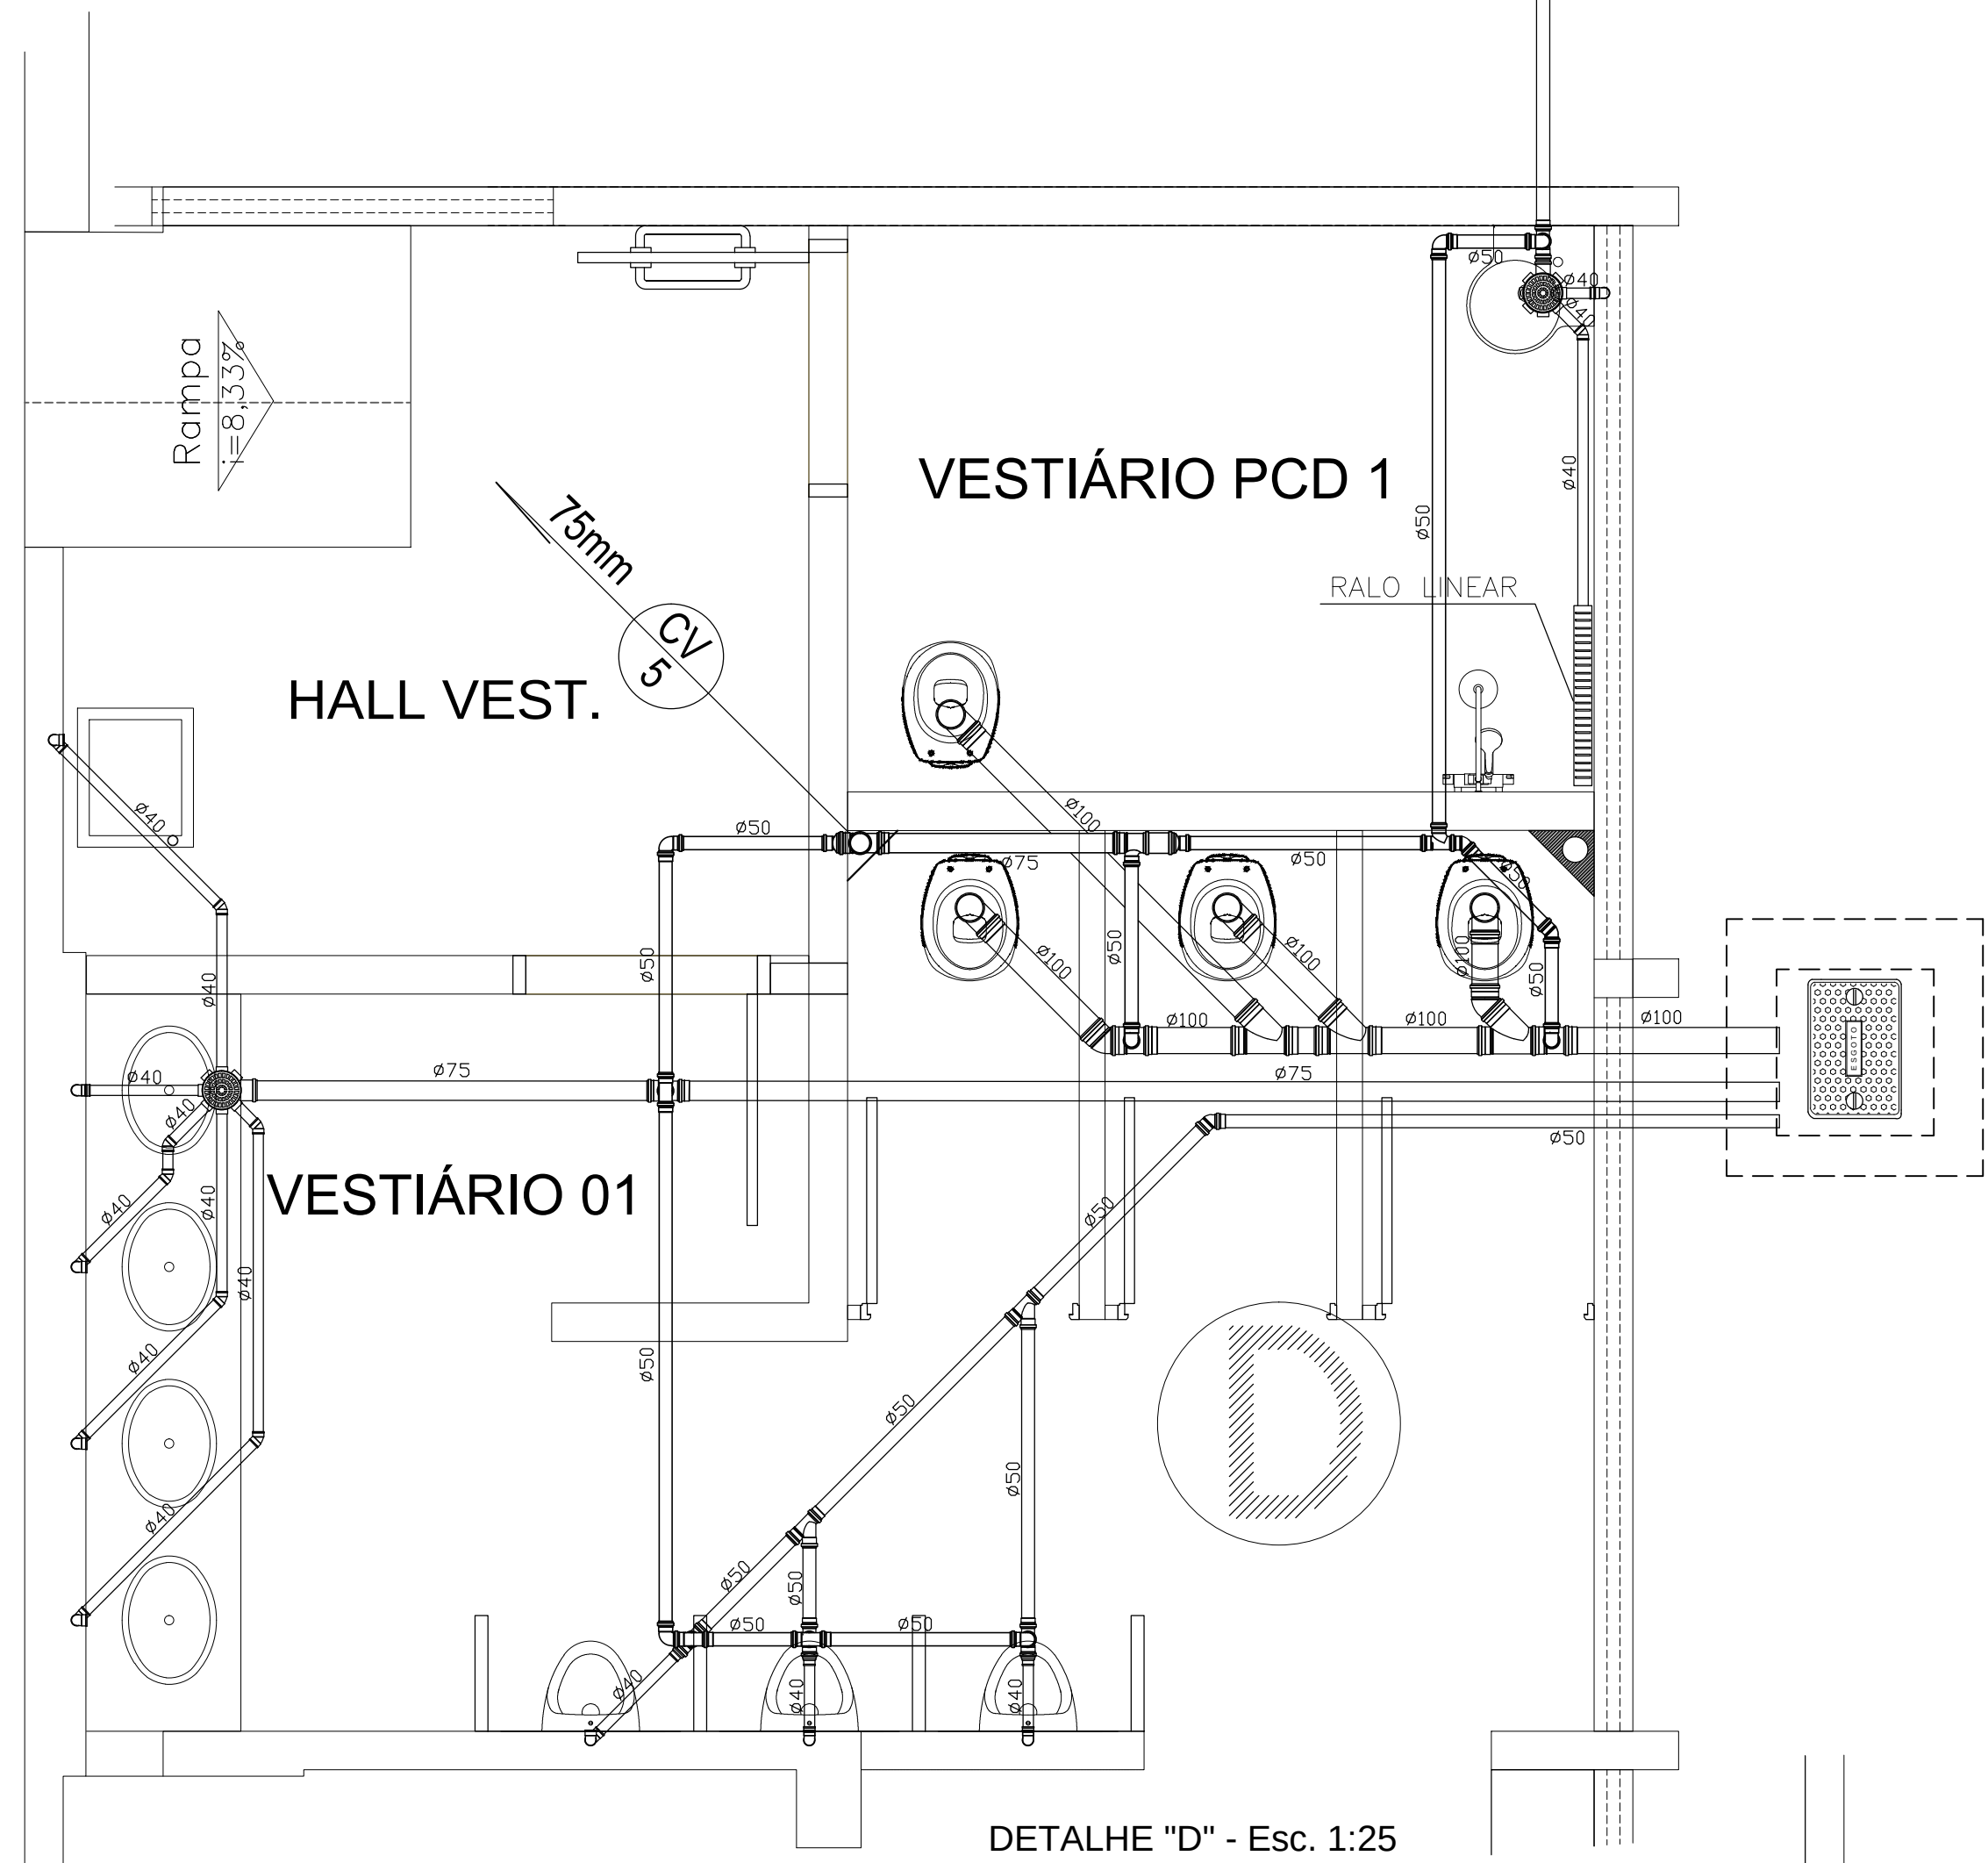


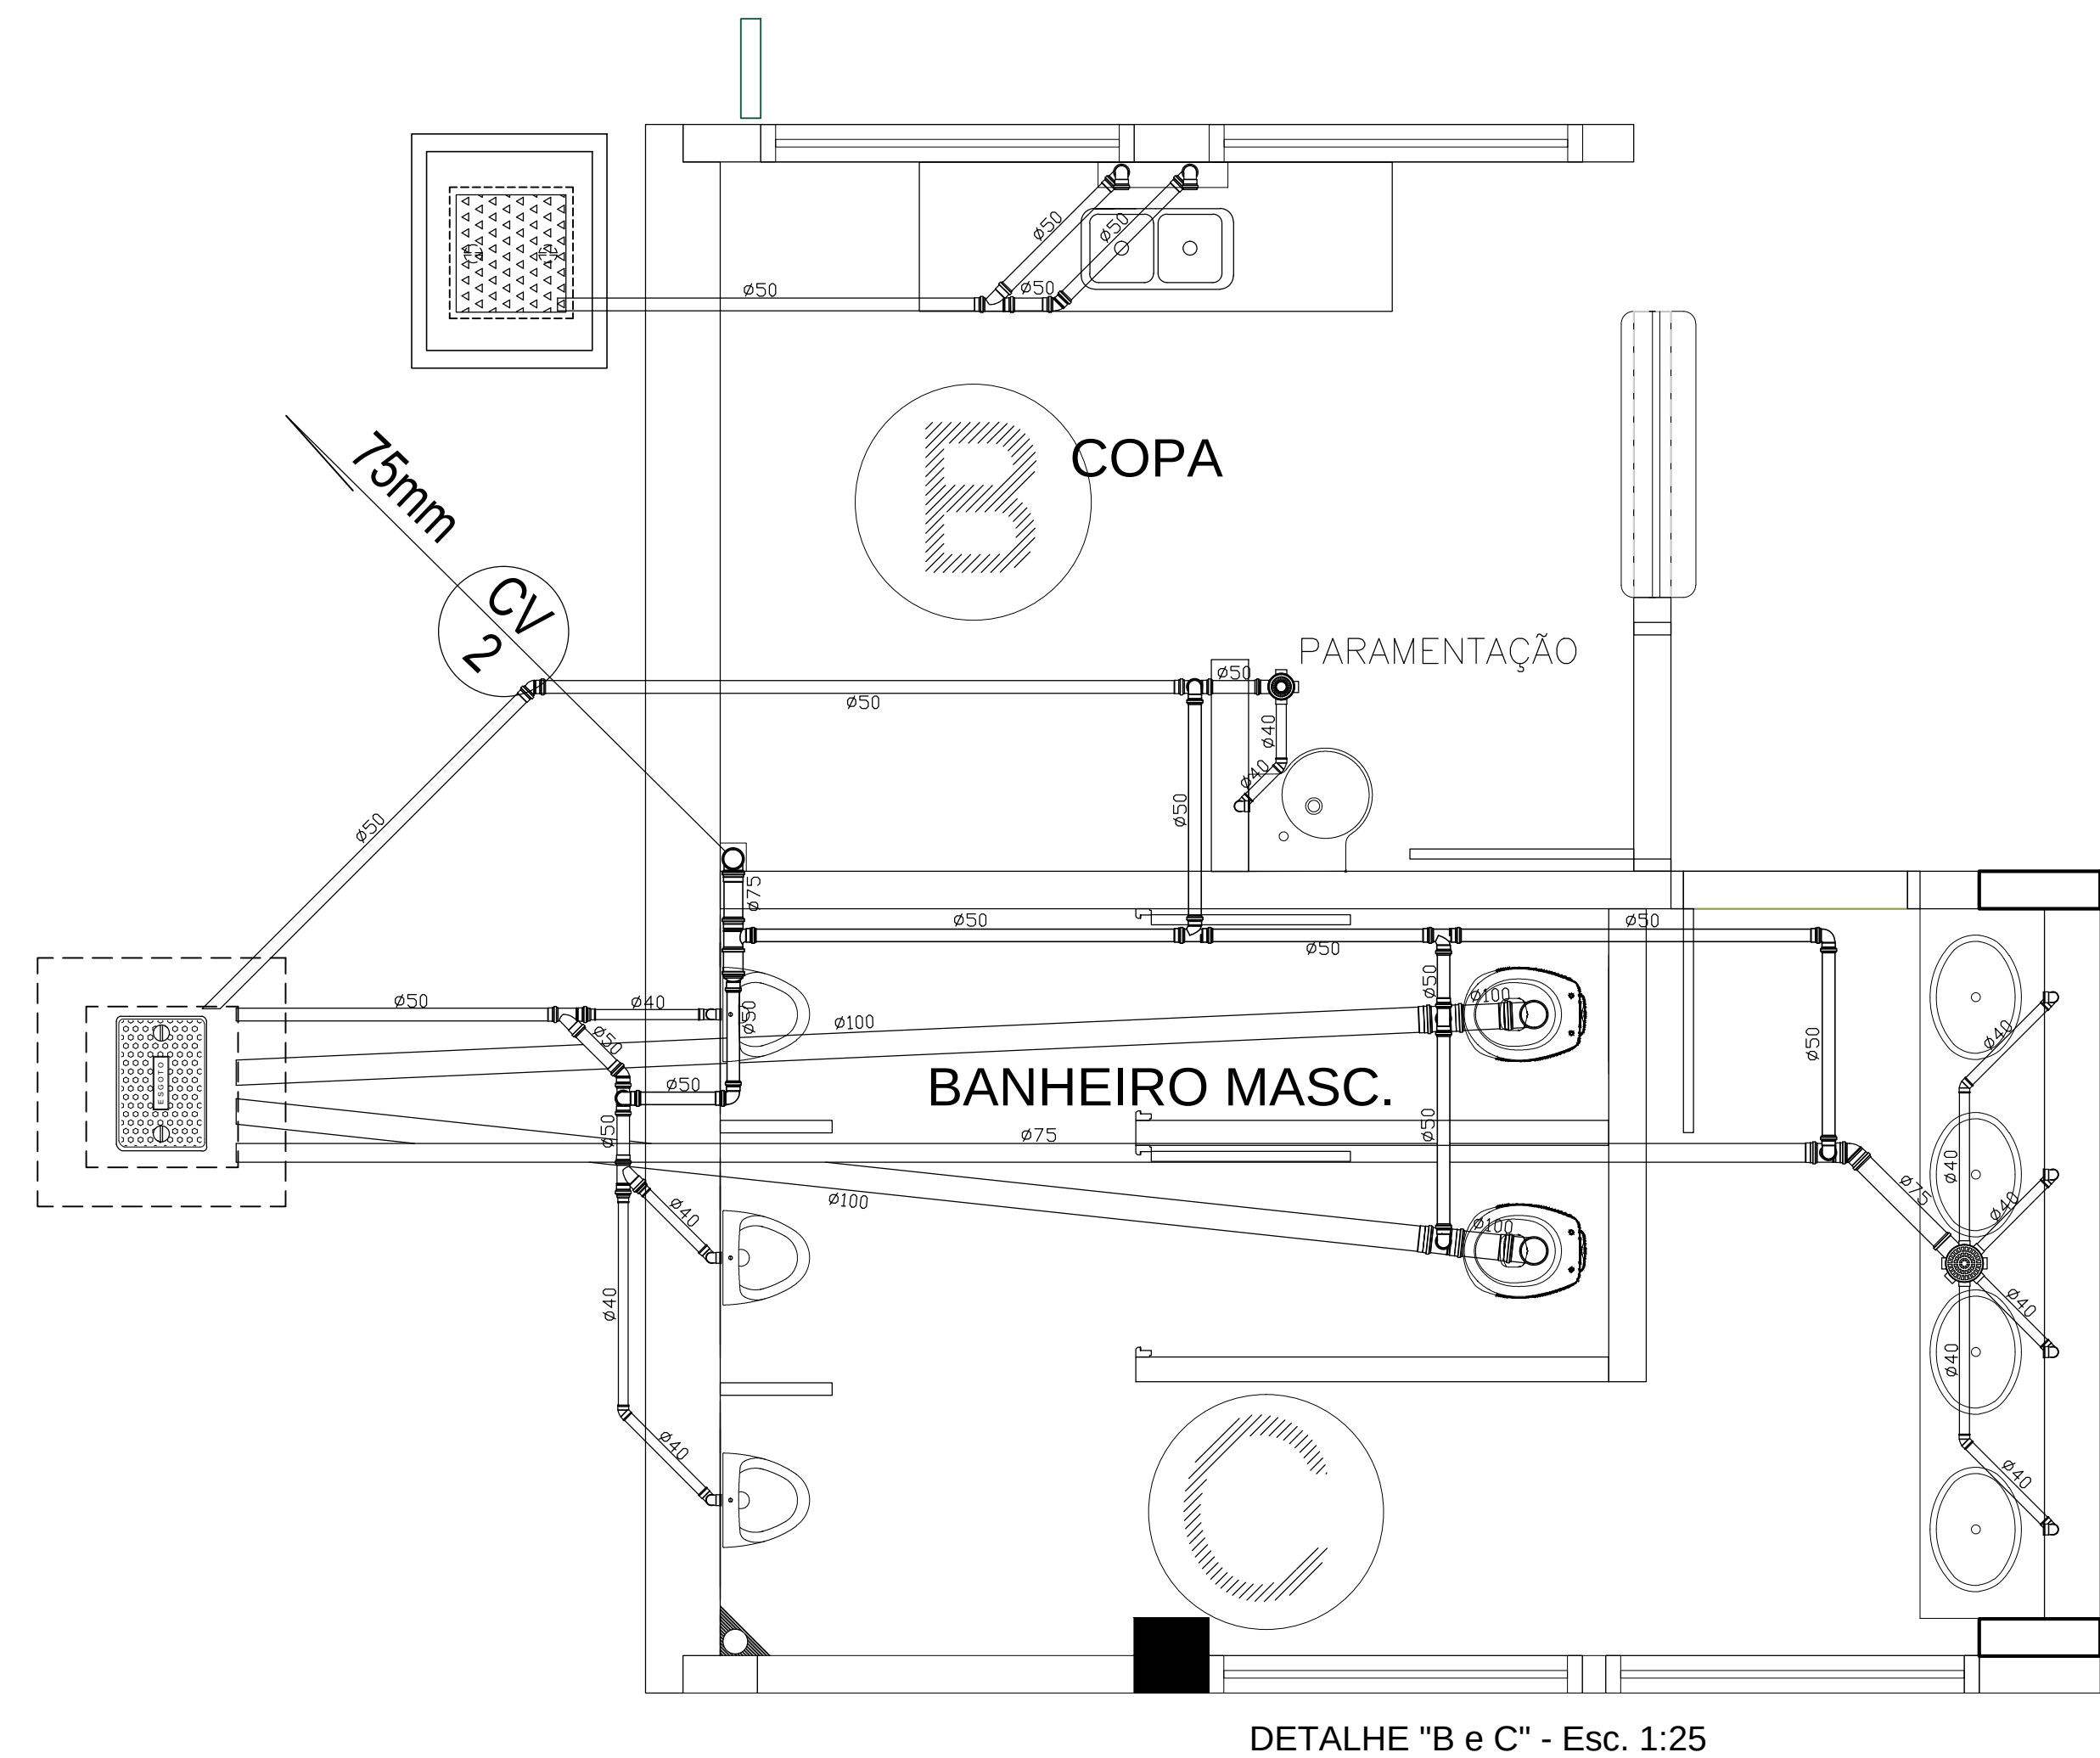

DETALHE GENÉRICO DA TUBULAÇÃO DE VENTILAÇÃO.

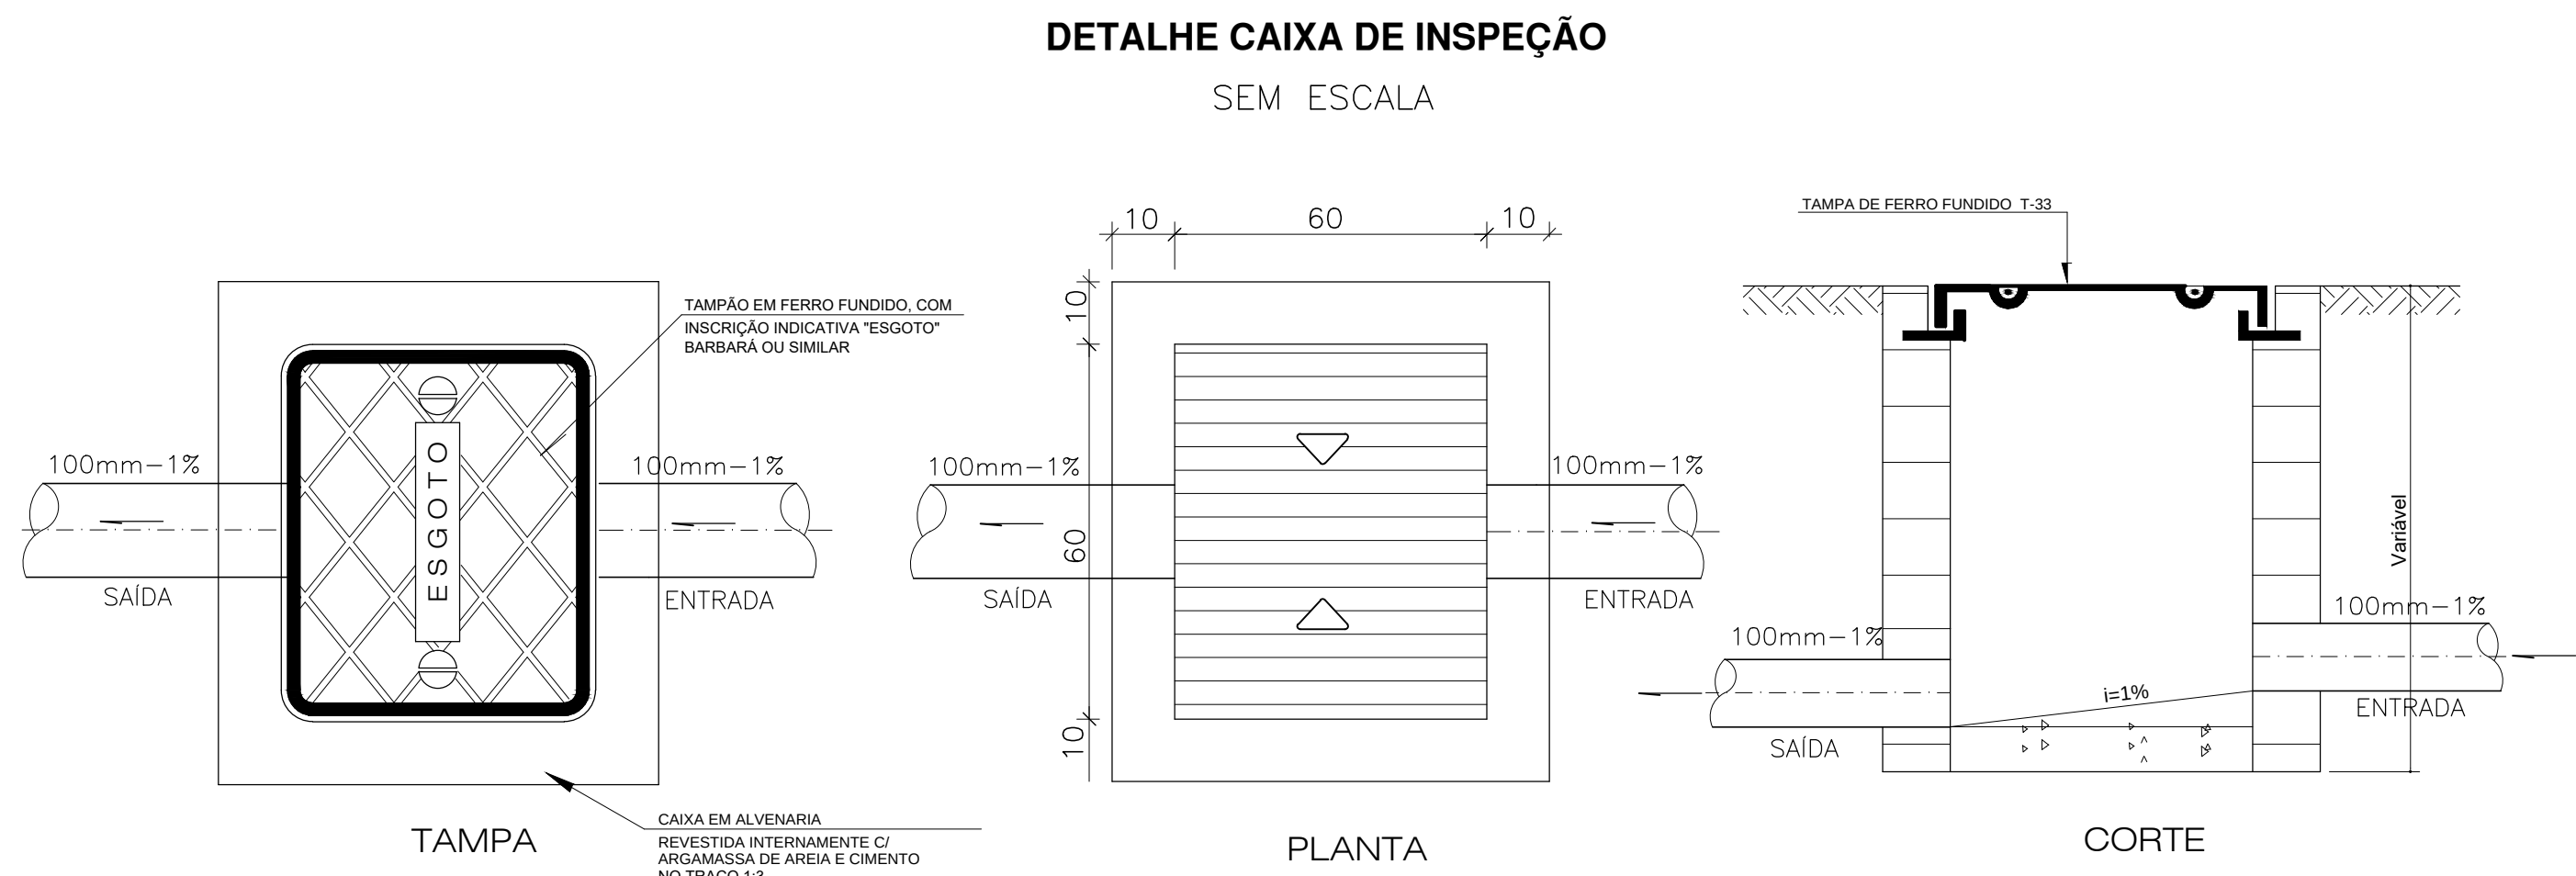

QUADRO DE REVISÕES					
REVISÃO	DATA	MOTIVAÇÃO	SOLICITANTE	CONTEÚDO	AUTOR
001	15/10/2023	SEI 200300030002243	DOC	Adequação de acessibilidade e documentação	ANA MAISON

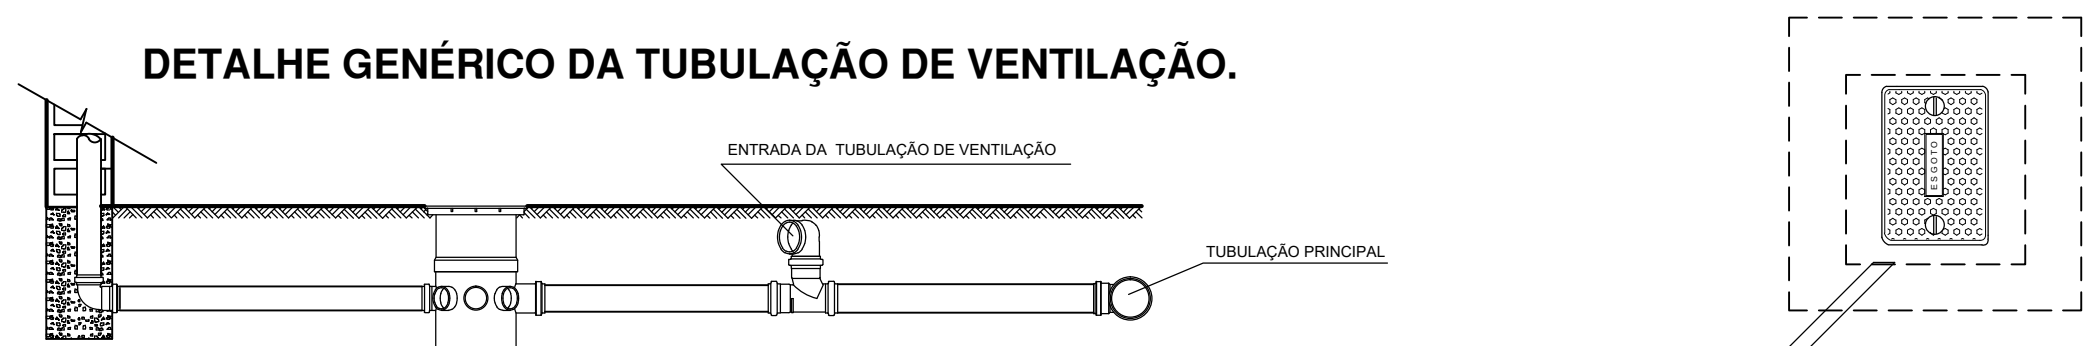

GOV. DE GOIÁS
GOINFRAS

APROVAÇÃO DE PROJETO:

Os projetos referentes ao Processo SEI nº _____ encontram-se dentro das normas e exigências da GOINFRA, tendo sido elaborado por profissionais habilitados.

APROVADO

GERENTE DE PROJETOS DE OBRAS CIVIS

DIRETORIA DE OBRAS CIVIS



GOINFRA

Av. Gov. José Luíslavio de Almeida, 20, Cj. Calçadão (BR-153), Goiânia-GO. CEP: 74823-160. (62) 3265-4000

AGÊNCIA GOIANA DE INFRAESTRUTURA E TRANSPORTES

GINÁSIO DE ESPORTES PADRÃO 800 REFORMA E ADEQUAÇÃO

ENDEREÇO DA OBRA: Diversos - Goiás

PROPRIETÁRIO: AGÊNCIA GOIANA DE INFRAESTRUTURA E TRANSPORTES - GOINFRA

AUTOR DO PROJETO: Eng. Civil Roger Paschoa Piaggio Couto | CREA 2001/D-GO

HIDROSSANITÁRIO			
CONTEÚDO: PLANTA - ÁGUA FRIA - DETALHES - LEGENDA			
ÁREA DO TERRENO: 1169,64 m²	DESENHO: Roger	ESCALA: indicada	FOLHA: 04/04
ÁREA CONSTRUÍDA: 1169,64 m²	PROGRAMA: AUTOCAD - 2014	DATA: jun/2024	FORMATO: A0 (1189x1681mm)
IMPORTANTE: ANTES DA EXECUÇÃO, VERIFICAR A COMPATIBILIDADE COM PROJETOS COMPLEMENTARES: EXECUTIVO, ESTRUTURAL, ELÉTRICO E HIDROSSANITÁRIO.			