

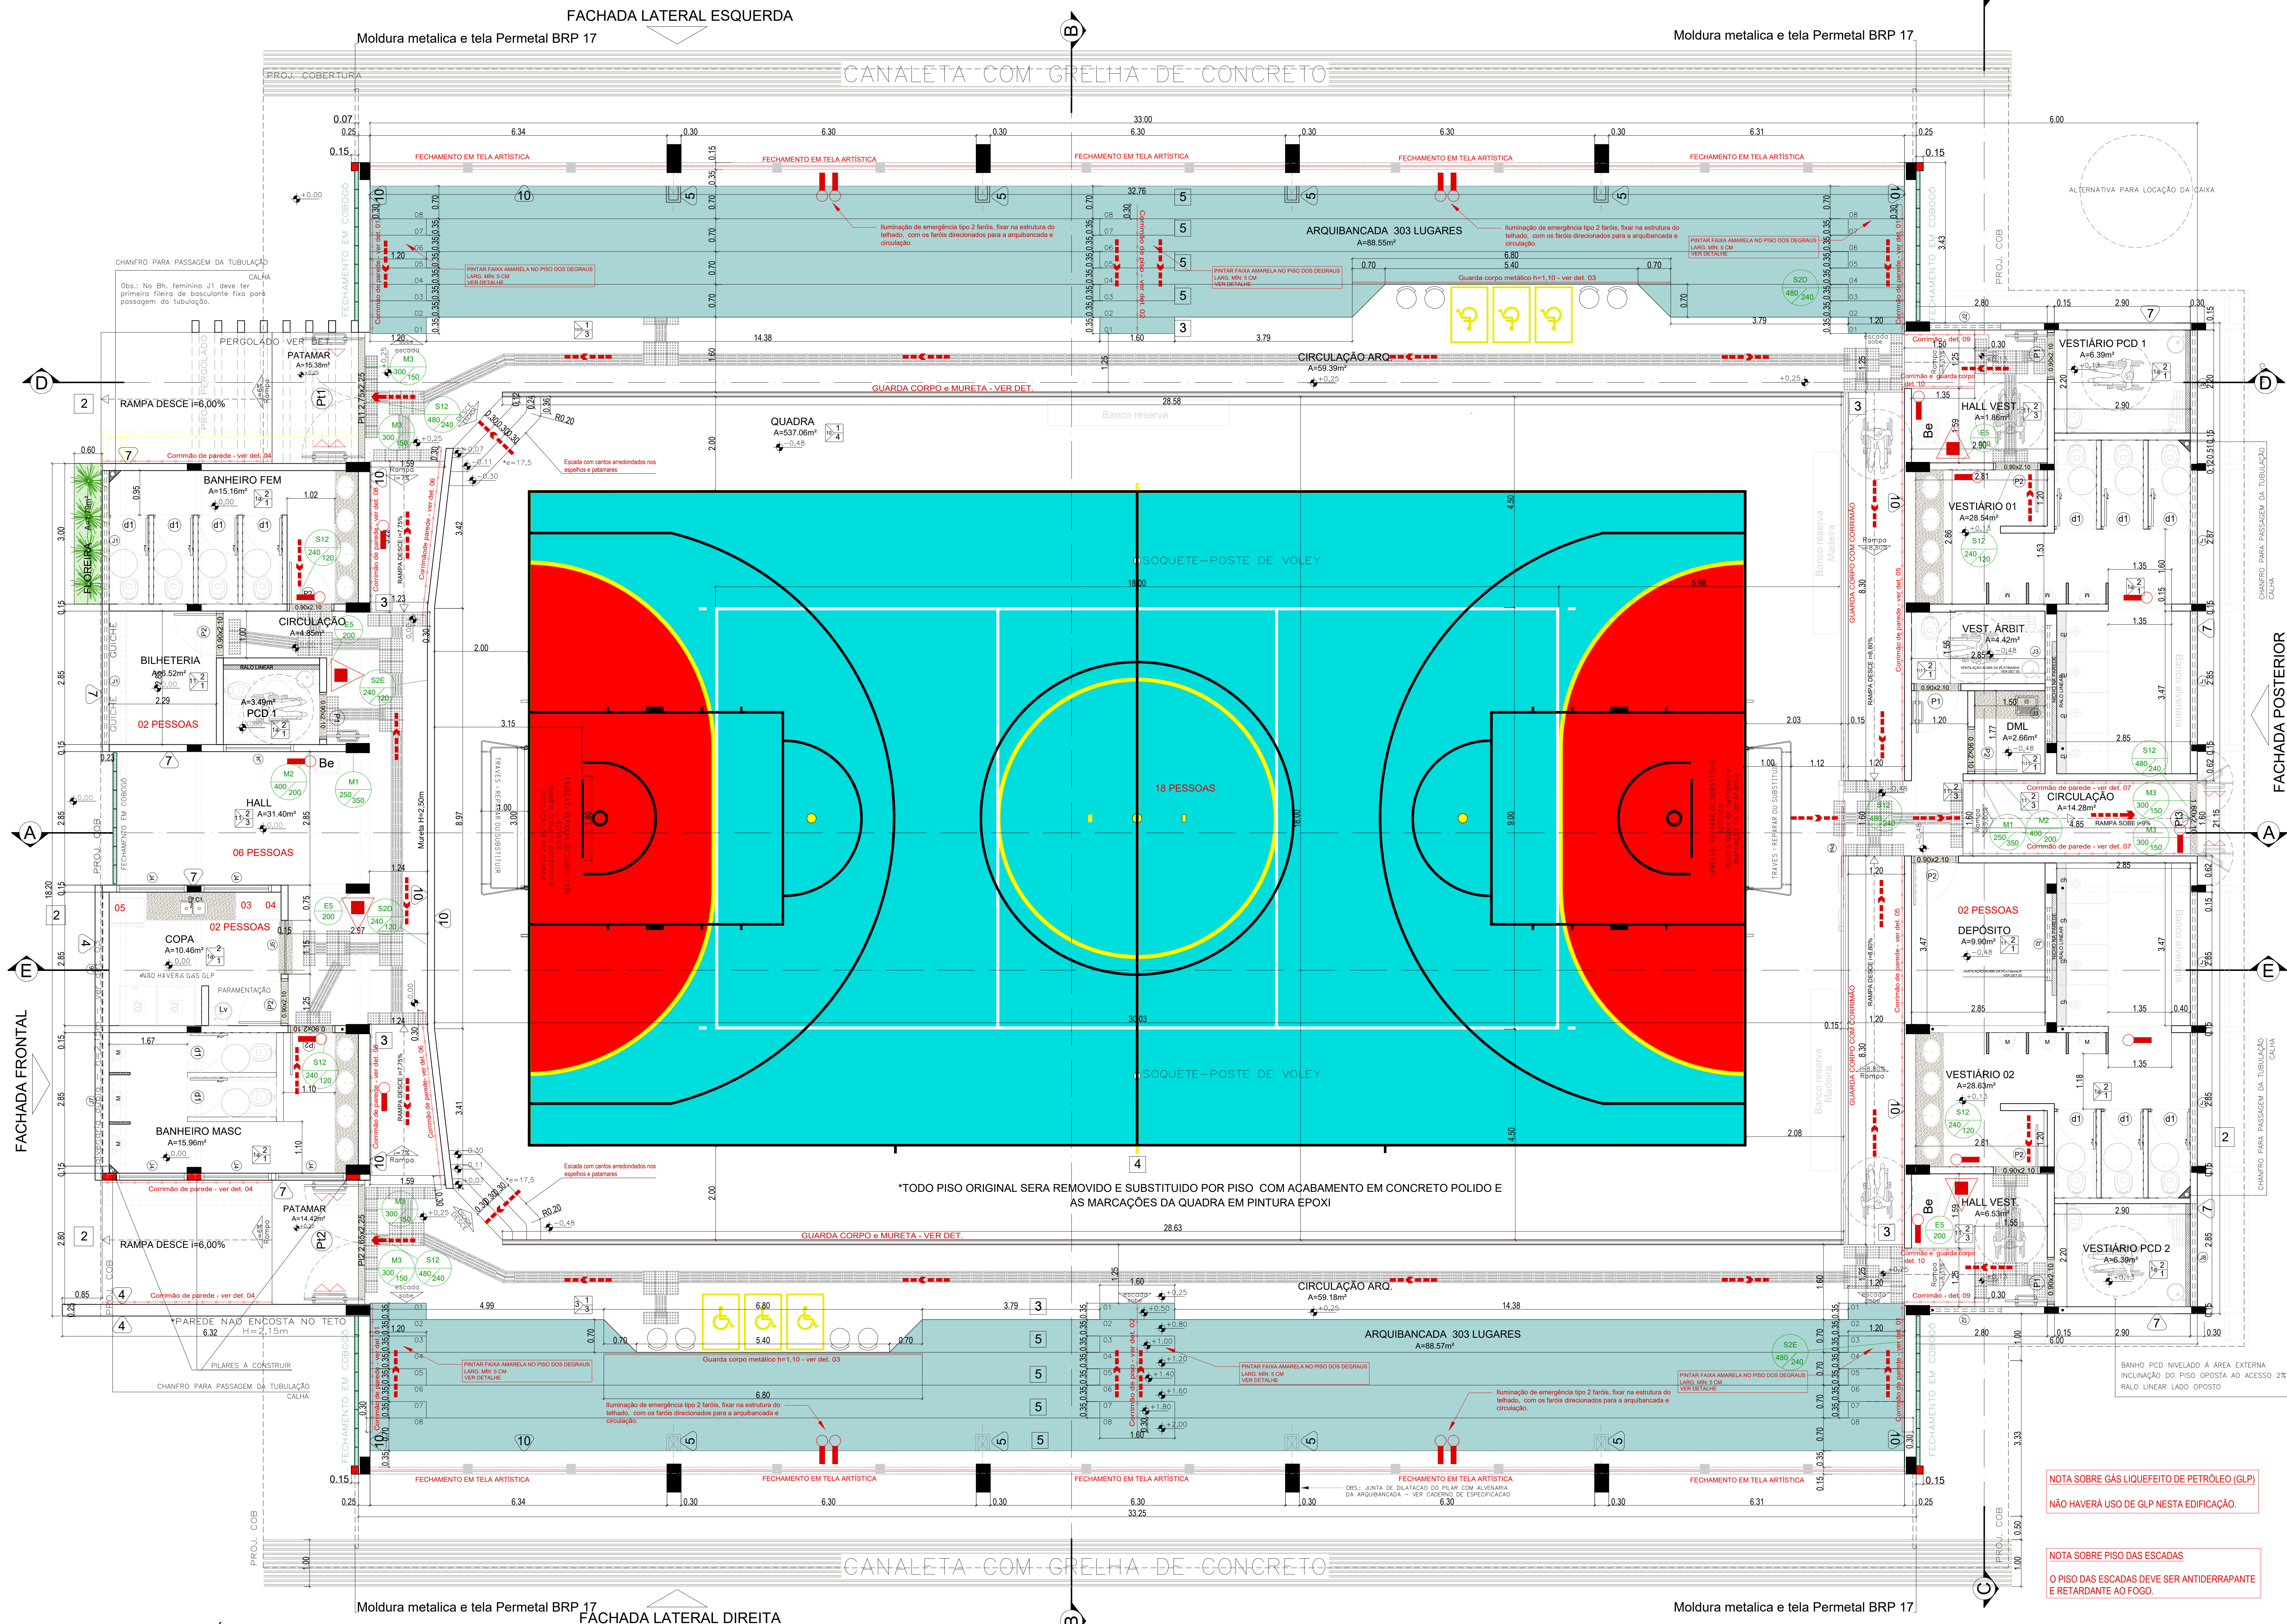
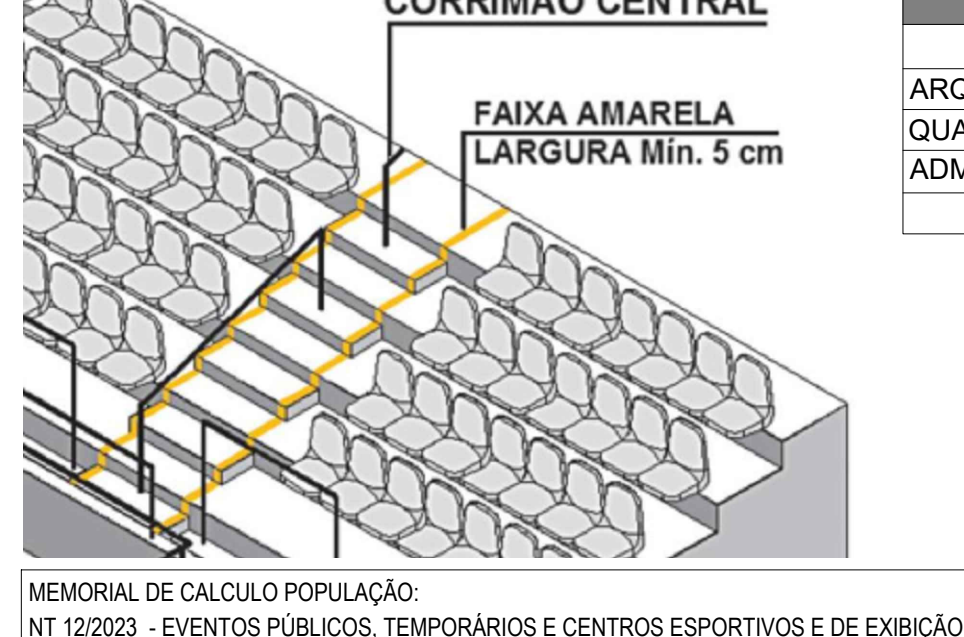


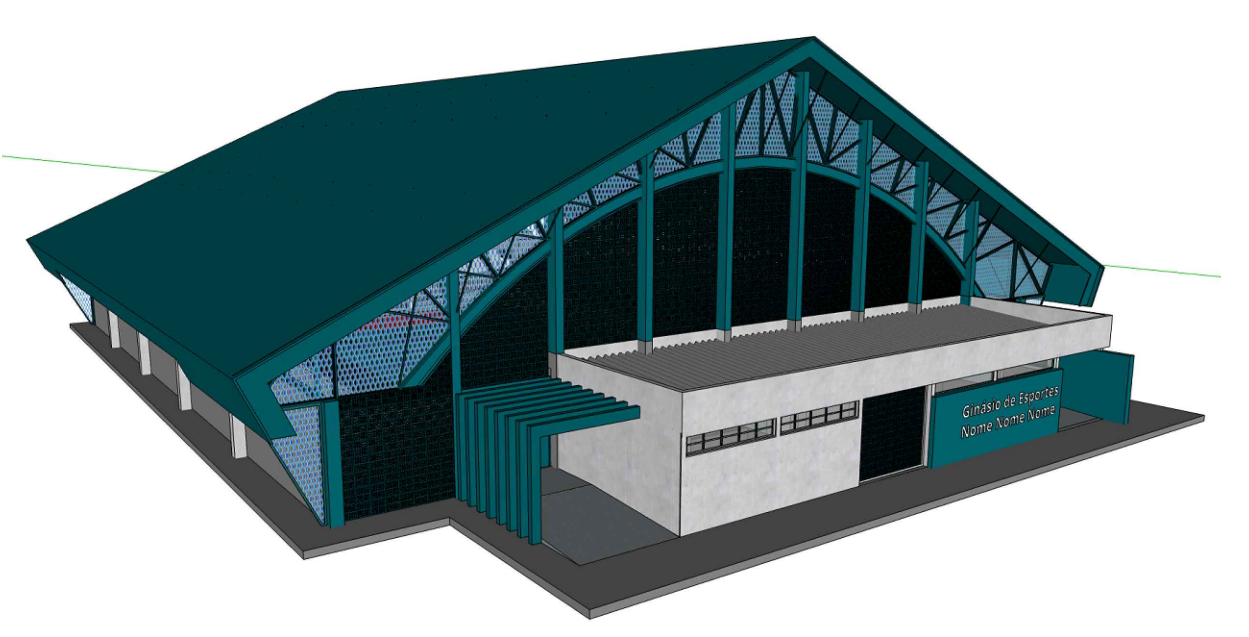

PLANTA BAIXA PAVIMENTO TÉRREO E LAYOUT FINAL  
esc.: 1:50

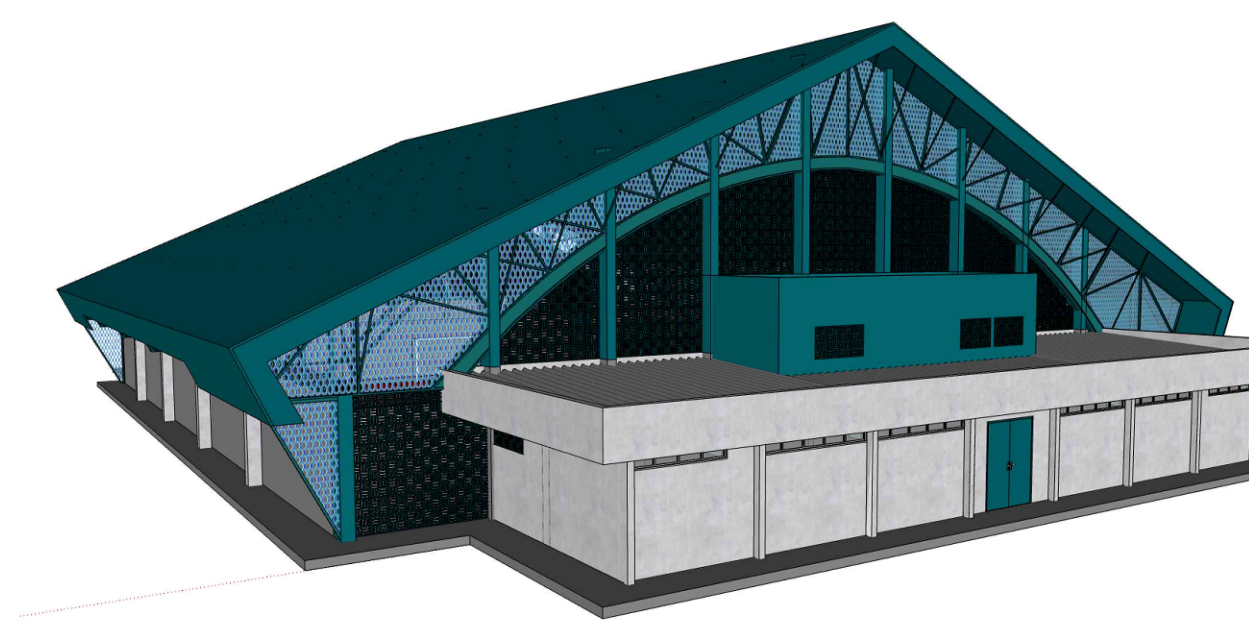

| QUADRO DE POPULAÇÃO   |            |                  |             |
|-----------------------|------------|------------------|-------------|
| AMBIENTE              | QUANTIDADE | COEFICIENTE      | POPULAÇÃO   |
| ARQUIBANCADAS         | 303 m      | 0,5 m / pessoa   | 606 pessoas |
| QUADRA                | 537 m²     | 1 pessoa / 30 m² | 18 pessoas  |
| ADM / COPA / SERVIÇOS | VER PLANTA | 1 pessoa / 7 m²  | 26 pessoas  |
| TOTAL                 |            |                  | 650 pessoas |

| QUADRO DE ÁREAS               |             |
|-------------------------------|-------------|
| ÁREA TERRENO LEV. TOPOGRÁFICO | -           |
| ÁREA TERRENO CERTIDÃO         | -           |
| ÁREA CONSTRUÍDA ORIGINAL      | 1.112,16 m² |
| ÁREA CONSTRUÍDA ACRESCIMO     | 56,47 m²    |
| ÁREA CONSTRUÍDA FINAL         | 1.169,64 m² |
| ÁREA PERMEÁVEL                | -           |

MEMORIAL DE CÁLCULO POPULAÇÃO:  
NT 12/2023 - EVENTOS PÚBLICOS, TEMPORÁRIOS E CENTROS ESPORTIVOS E DE EXIBIÇÃO  
1) ARQUIBANCADAS (Item 8.1.4.1 letra b)  
Assento no próprio patamar - proporção 0,5m linear de arquibancada por pessoa.  
Projeto: 303m linear de arquibancada x 606 pessoas.

### SINALIZAÇÃO DE EMERGÊNCIA

#### CODIFICAÇÃO DAS PLACAS RETANGULARES

código da placa

largura da placa em mm

altura da placa em mm

#### CODIFICAÇÃO DAS PLACAS QUADRADAS

código da placa

lado do quadrado em mm

### LEGENDA - INCÊNDIO

- DIREÇÃO DO FLUXO DA ROTA DE FUGA
- SAÍDA FINAL DA ROTA DE FUGA
- EXTINTOR PORTÁTIL COM CARGA DE PÓ ABC CAPACIDADE MÍNIMA = 2-A-20-B-C
- LUMINÁRIA DE EMERGÊNCIA
- LUMINÁRIA DE EMERGÊNCIA - 2 FARÓIS 2200 LÚMENS
- BARRA ANTI-PÂNICO

| QUADRO DE ABERTURAS |            |           |              |            |
|---------------------|------------|-----------|--------------|------------|
| LEGENDA             | LARGURA(m) | ALTURA(m) | PERÍMETRO(m) | QUANTIDADE |
| JANELAS             |            |           |              |            |
| J1                  | 285        | 50        | 200          | 07         |
| J2                  | 156        | 78        | 172          | 03         |
| J3                  | 78         | 78        | 385          | 02         |
| J4                  | 150        | 50        | 200          | 06         |
| J5                  | 115        | 100       | 90           | 01         |
| J6                  | 285        | 25        | 225          | 01         |
| J7                  | 300        | 25        | 225          | 01         |
| J8                  | 220        | 50        | 190          | 02         |
| PORTAS              |            |           |              |            |
| P1                  | 275        | 225       | ---          | 01         |
| P2                  | 265        | 225       | ---          | 01         |
| P3                  | 160        | 210       | ---          | 01         |
| P4                  | 120        | 110       | ---          | 01         |
| P5                  | 90         | 210       | ---          | 03         |
| P6                  | 90         | 210       | ---          | 10         |
| P7                  | 80         | 180       | ---          | 12         |

| QUADRO RESUMO DAS MEDIDAS DE SEGURANÇA |                                        |
|----------------------------------------|----------------------------------------|
| Saídas de Emergência                   | Obedecer a NT 11 / NT 12               |
| Extintores                             | Obedecer a NT 21 / NT 12               |
| Iluminação de Emergência               | Obedecer a NT 18 / NT 12               |
| Estruturação de Emergência             | Conforme Norma Técnica - NT 20 / NT 12 |
| Controle de Materiais                  | Conforme Norma Técnica - NT 10 / NT 12 |
| Acesso de Viaturas                     | Conforme Norma Técnica NT 06 / NT 12   |

| CLASSIFICAÇÃO   |                                                              |                            |                            |
|---|--------------------------------------------------------------|----------------------------|----------------------------|
| GRUPO   | Ocupação                                                     | Divisão                    | Exemplos                   |
| F   | Local de reunião de público                                  | F-3                        | Estádios e ginásios        |
| CARGA DE INCÊNDIO - NT 14   |                                                              |                            |                            |
| Ocupação/uso   | Descrição                                                    | Divisão                    | Carga de incêndio em MJ/m² |
| Locais de reunião de público   | Outras atividades esportivas não especificadas anteriormente | F-3                        | 150 MJ/m²                  |
| CLASSIFICAÇÃO DAS EDIFICAÇÕES E ÁREAS DE RISCO QUANTO À CARGA DE INCÊNDIO                                                            |                                                              |                            |                            |
| RISCO   | Carga de incêndio em MJ/m²                                   |                            |                            |
| BANCO   | 150 MJ/m²                                                    |                            |                            |
| CONTROLE DE MATERIAIS DE ACABAMENTO E REVESTIMENTO (NT 10)                                                                           |                                                              |                            |                            |
| Piso   | Acabamento                                                   | Classe I, II, III, IV ou V |                            |
| Paredes e divisórias   | Acabamento                                                   | Classe I ou II-A           |                            |
| Teto e forro   | Acabamento                                                   | Classe I ou II-A           |                            |
| NOTAS ESPECÍFICAS   |                                                              |                            |                            |
| 1) Indicar-se aqui cortinas, toldos e armatzenas.                                                                                    |                                                              |                            |                            |
| 2) Excluir-se aqui portas, janelas, cordões e outros acabamentos decorativos com área inferior a 20% da parede onde estão aplicados. |                                                              |                            |                            |

HISTÓRICO DE REVISÃO: R01

00 - Emissão Inicial do Projeto.

01 - Adequações exigidas pela análise do Corpo de Bombeiros.

| QUADRO DE REVISÕES |          |                       |             |                             |                  |
|--------------------|----------|-----------------------|-------------|-----------------------------|------------------|
| REVISÃO            | DATA     | MOTIVAÇÃO             | SOLICITANTE | CONTEÚDO                    | AUTOR            |
| R00                | 25/06/24 | Nº SEI 20230003000240 | GEPEC       | EMISSION INICIAL DO PROJETO | ENG. CIVIL JESSE |
| R01                | 20/08/24 | 1ª ANÁLISE DO CBMBIO  | GEPEC       | PREP                        | ENG. CIVIL JESSE |

CARIMBOS DE APROVAÇÕES:

ESTADO DE GOIÁS  
CORPO DE BOMBEIROS MILITAR  
PROCESSO Nº 104852 / 24

1. (x) Aprovação inicial do projeto.  
2. ( ) Substituição do Projeto. Protocolo original nº .....  
( ) Com C.T.C.T.O. Protocolo nº .....  
(x) Projeto de Acabamento. Data de constituição da edificação: 21/05/2004  
(\*) Conforme para edificação construída anteriormente construída em data anterior a 10/03/2007, conforme NT-41.

ANÁLISE E APROVAÇÃO DIGITALMENTE POR:

NOME: .....  
DATA: .....  
CODIGO: .....  
VERIFICADOR: .....

ESPACIO DESTINADO AO CBMBIO

Exatidão e QR CODE no lado do acesso e não no verso da folha. O QR CODE deve ser o mesmo que o QR CODE do projeto de arquitetura.

APROVAÇÃO DE PROJETO:

Os projetos referentes ao Processo SEI Nº 20230003000240, encontram-se dentro das normas e exigências da GONFRA, tendo sido elaborado por profissionais habilitados.

GERÊNCIA DE PROJETOS DE OBRAS CIVIS

DIRETORIA DE OBRAS CIVIS

GO INFRA

GOV GO

O ESTADO QUE DÁ CERTO

Av. Gen. José Loureiro de Almeida, 28 - Cj Calçaria (BR-153), Goiânia-GO. CEP: 74623-160. (62) 3265-4000

GINÁSIO DE ESPORTES  
PADRÃO  
ADEQUAÇÃO DE ACESSIBILIDADE

ENDEREÇO DA OBRA: Rua Otto com Avenida Independência, Setor XV de Maio Avelinópolis - GO. CEP: 75.395-000

PROPRIETÁRIO: AGÊNCIA GOIANA DE INFRAESTRUTURA E TRANSPORTES - GONFRA CNPJ: 03.520.933/0001-08

AUTOR DO PROJETO: ARQ. ANA CAROLINA MASSON SOUSA | CAU A107162-9

AUTOR PSOCI: ENG.º JESSE ALVES CARDOSO DE OLIVEIRA | CREA 1018197280-GO


PROJETO DE SEGURANÇA CONTRA INCÊNDIO E PÂNICO

CONTEÚDO:

PLANTA BAIXA - LEGENDA - QUADROS - NOTAS


|                  |              |           |        |
|------------------|--------------|-----------|--------|
| ÁREA DO TERRENO: | DESENHO:     | ESCALA:   | FOLHA: |
| 7.412,43m²       | ANA MASSON   | INDICADA  | 3/5    |
| ÁREA CONSTRUÍDA: | PROGRAMA:    | FORMATO:  |        |
| 1.169,64 m²      | AUTOCAD 2014 | A0        |        |
|                  | 2023         | (1/800)mm |        |

IMPORTANTE: ANTES DA EXECUÇÃO, VERIFICAR A COMPATIBILIDADE COM PROJETOS COMPLEMENTARES: EXECUTIVO, ESTRUTURAL, ELÉTRICO E HIDRÁULICO.

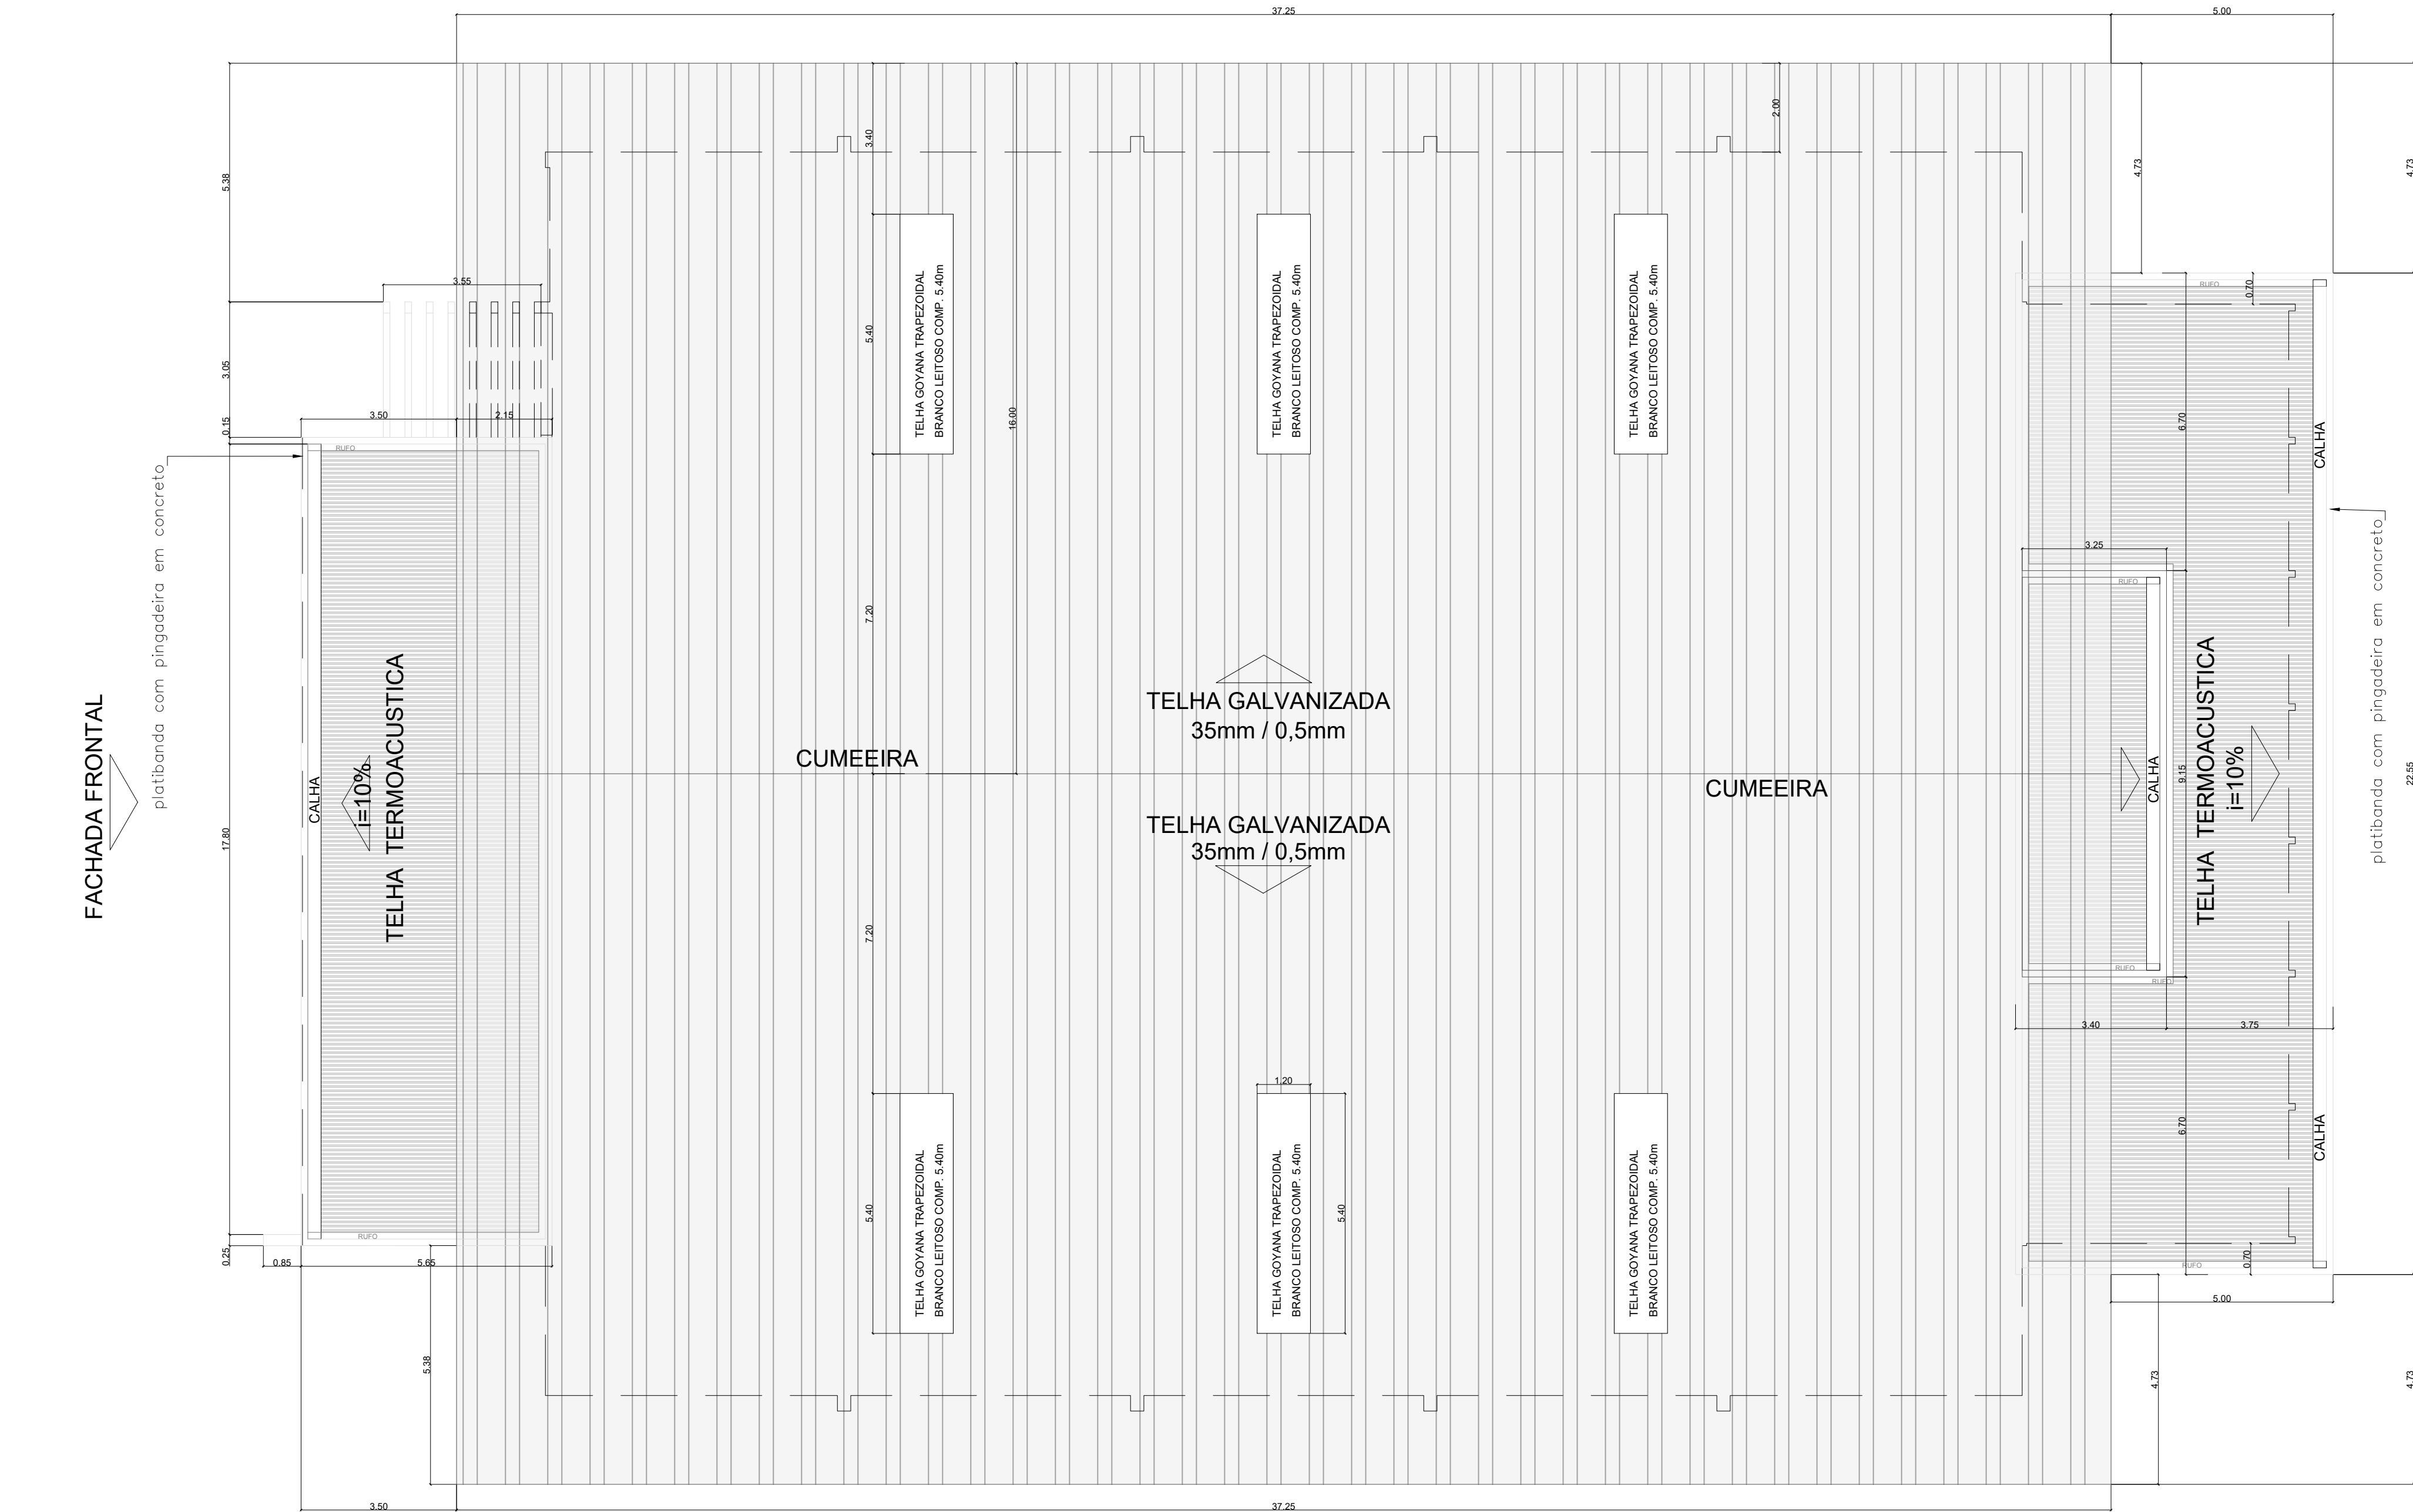


\*Todas as coberturas e lajes deverão ser limpas, restauradas e revisadas com substituição das telhas e lajes danificadas, conforme avaliação do fiscal de obras e especificação de projeto. Será exigido o teste de absorção e resistência à flexão das telhas. As mesmas, também serão avaliadas quanto ao empenamento, aspecto visual e sonorização.


PLANTA DE COBERTURA FINAL  
esc.: 1:100

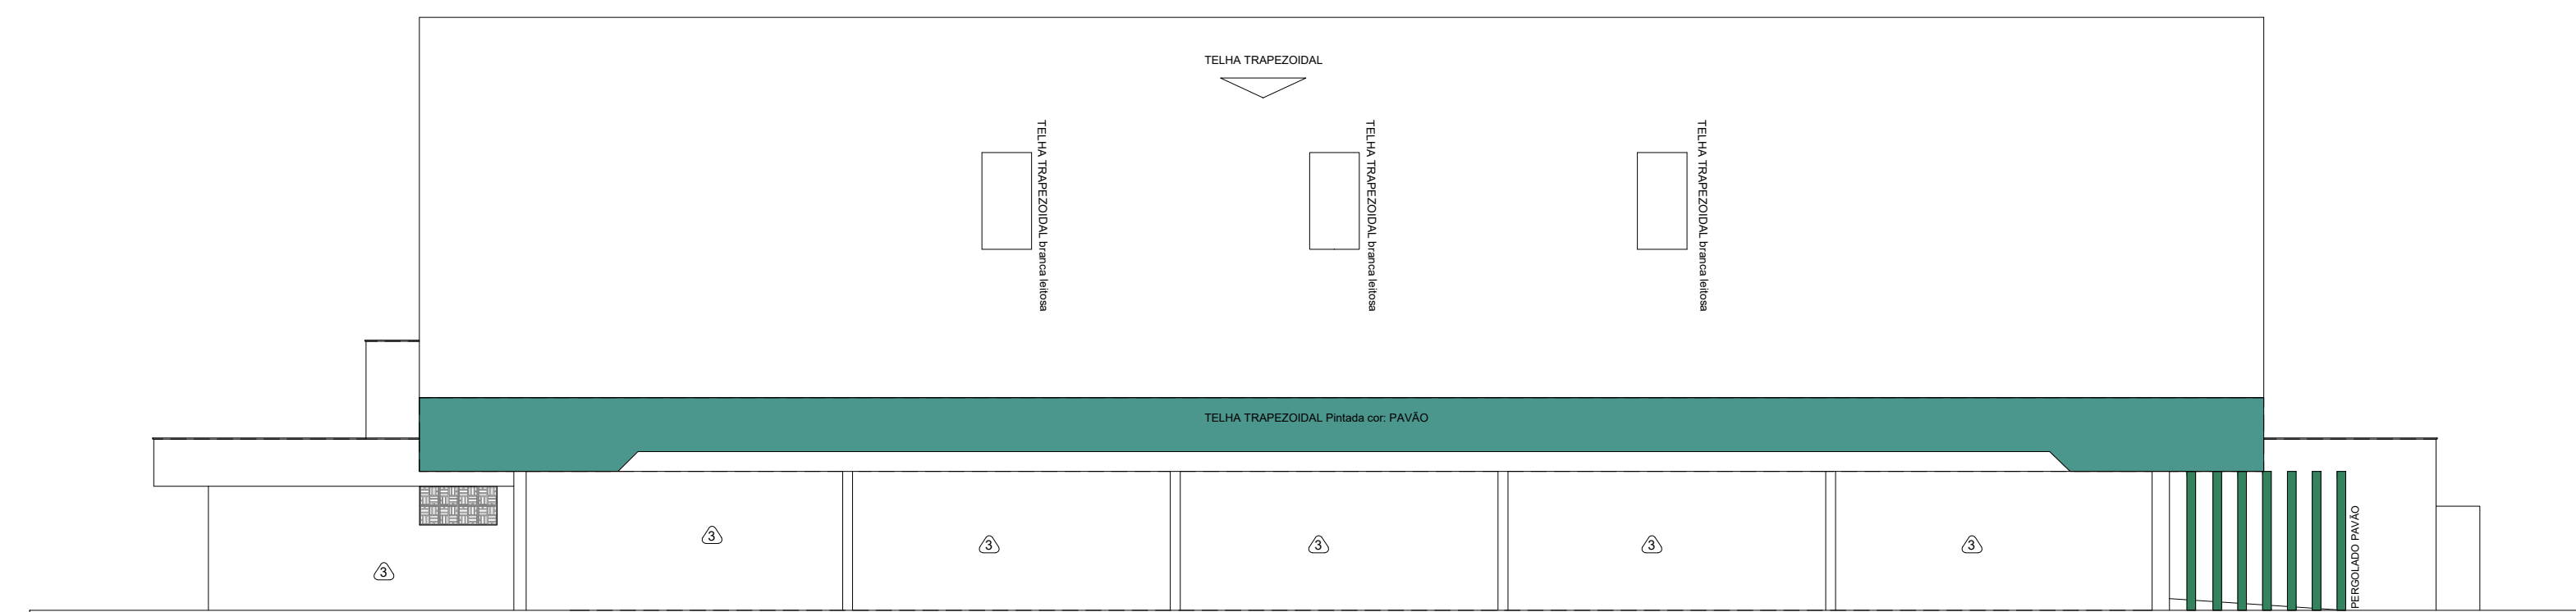


FACHADA LATERAL ESQUERDA FINAL  
esc.: 1:125

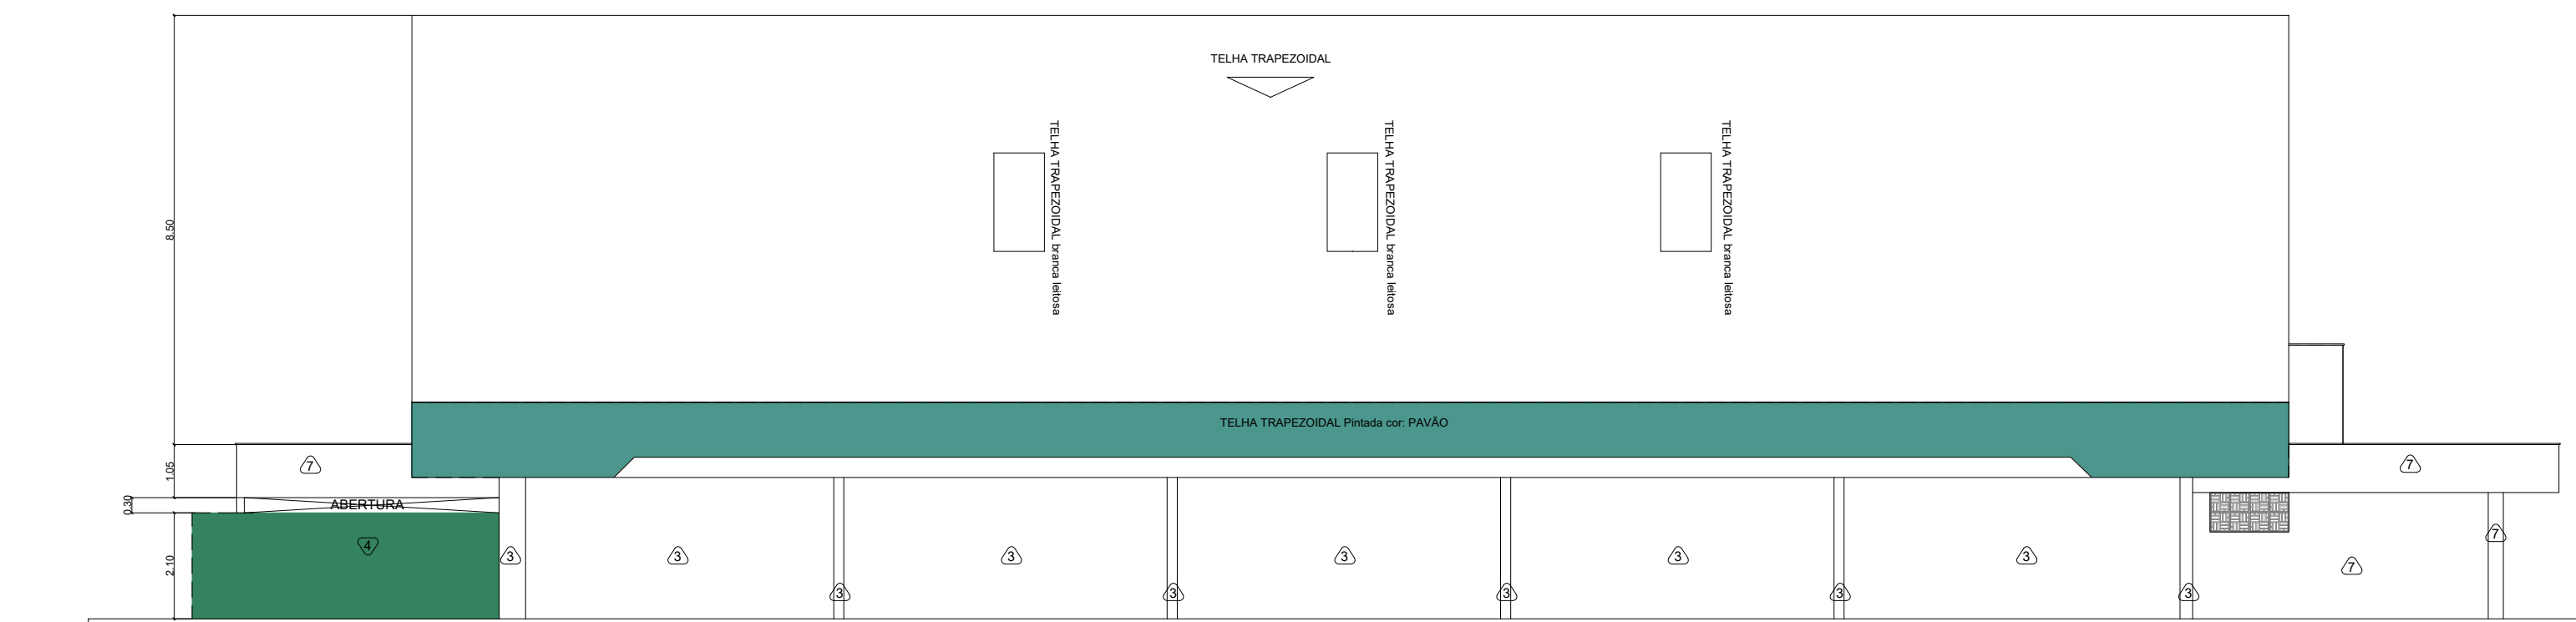

FACHADA LATERAL DIREITA FINAL  
esc.: 1:125

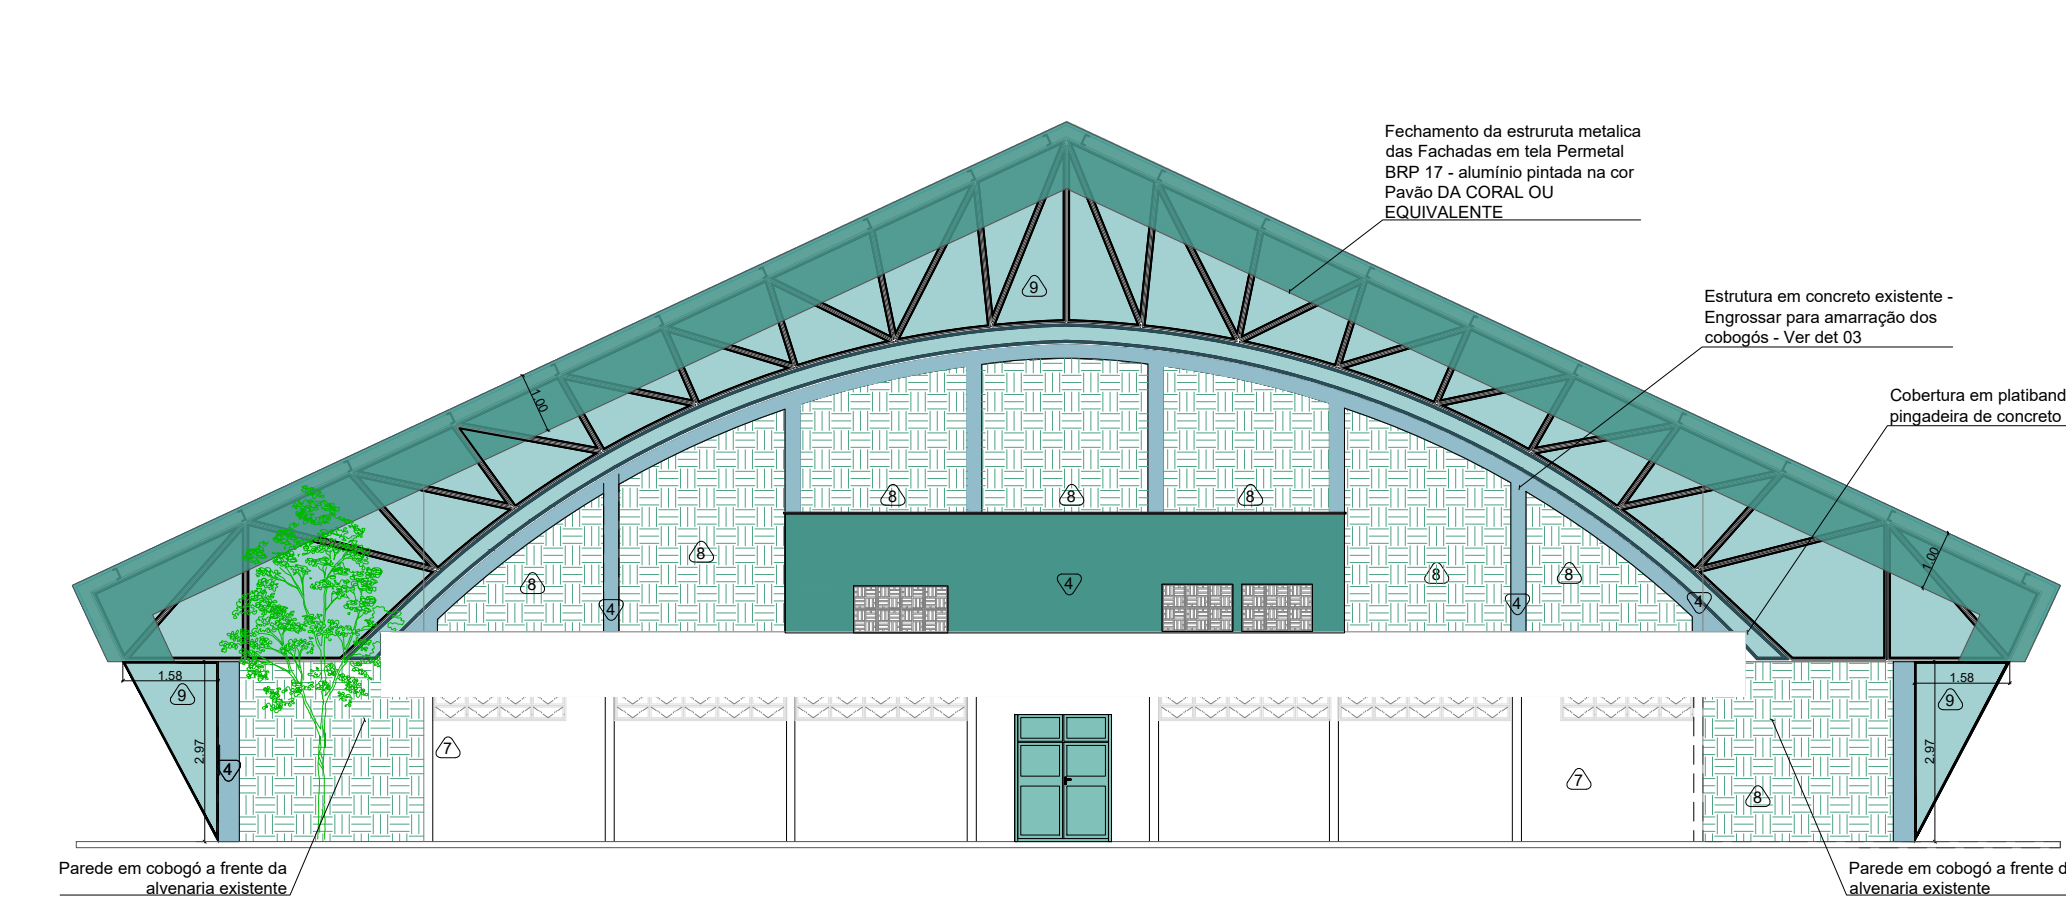


FACHADA POSTERIOR FINAL  
esc.: 1:125

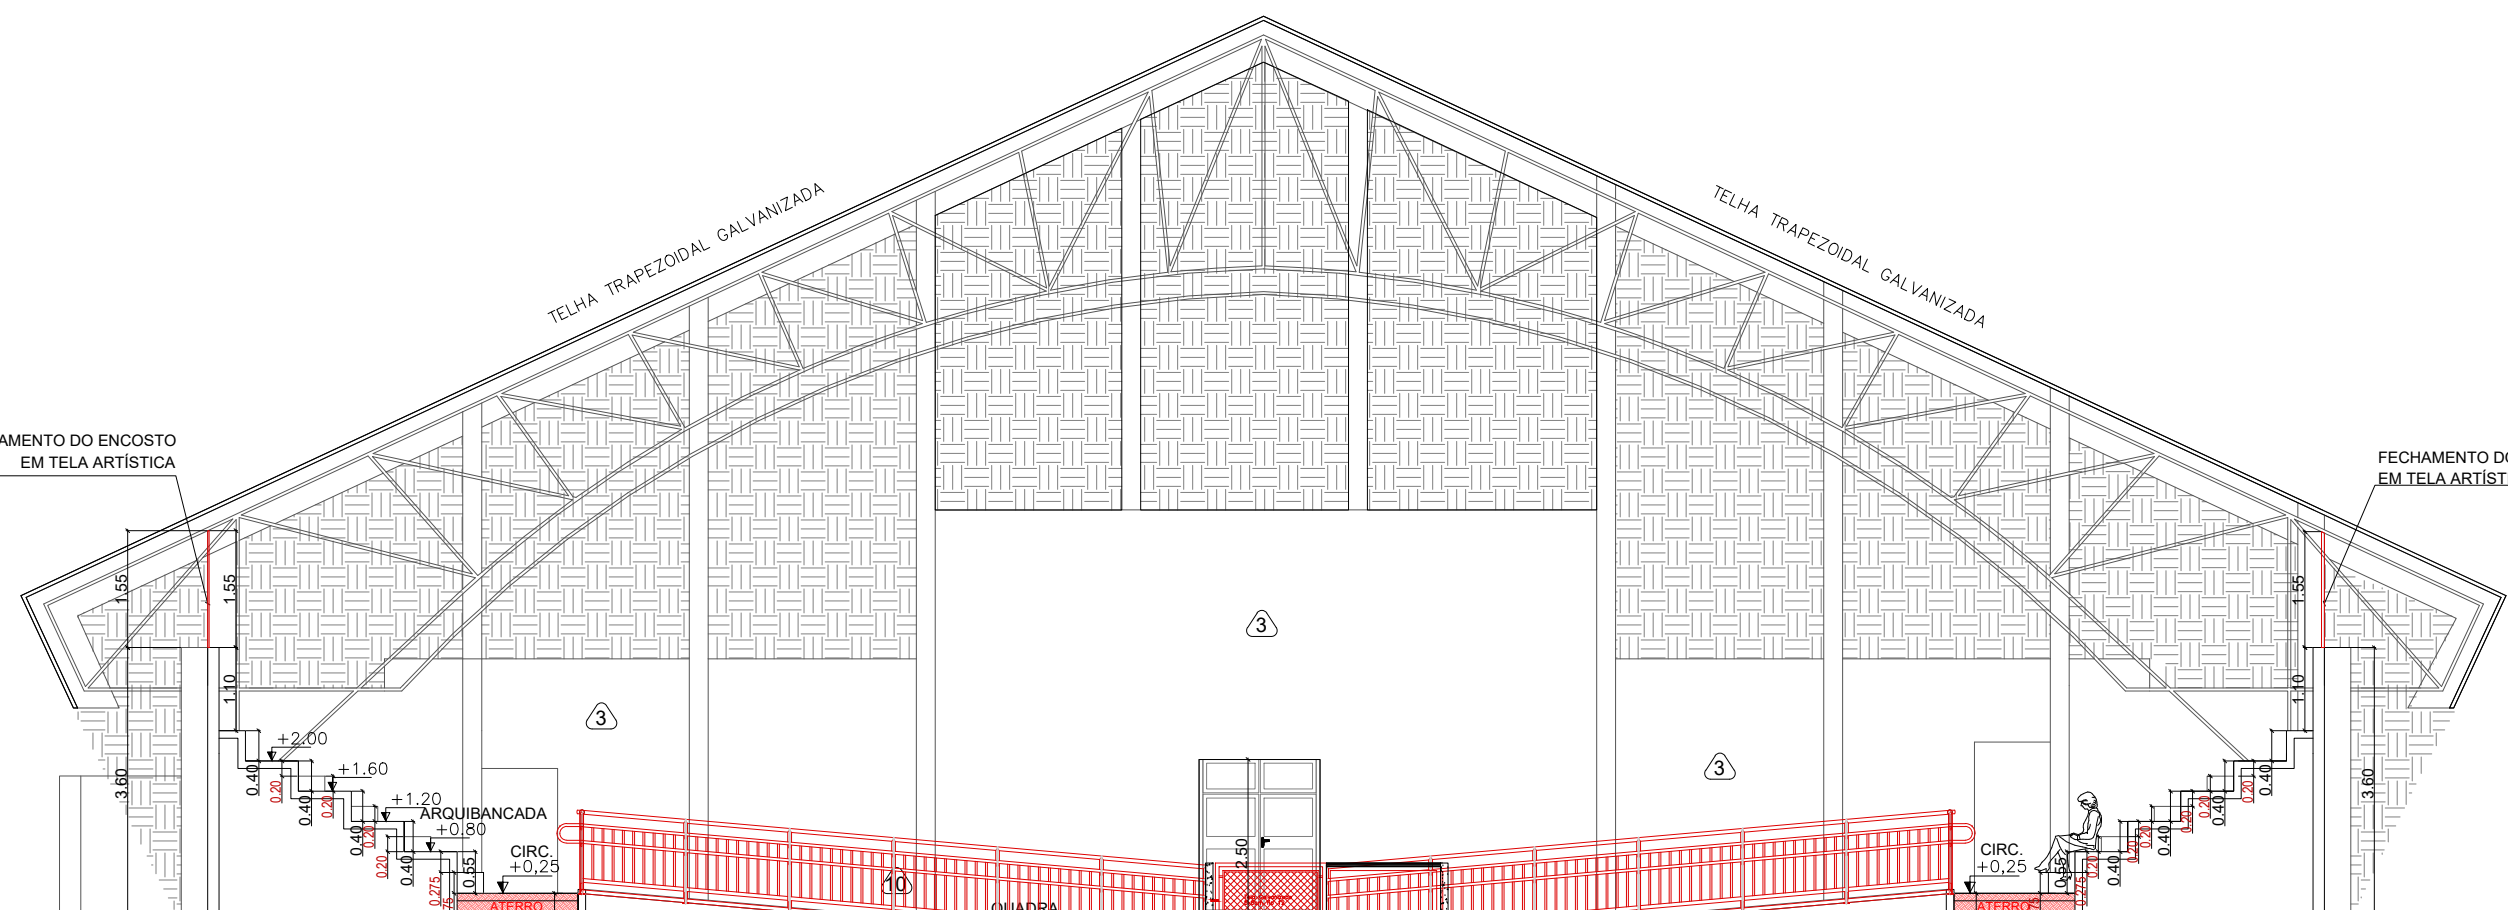

CORTE BB  
esc.: 1:100






FACHADA FRONTAL  
esc.: 1:100

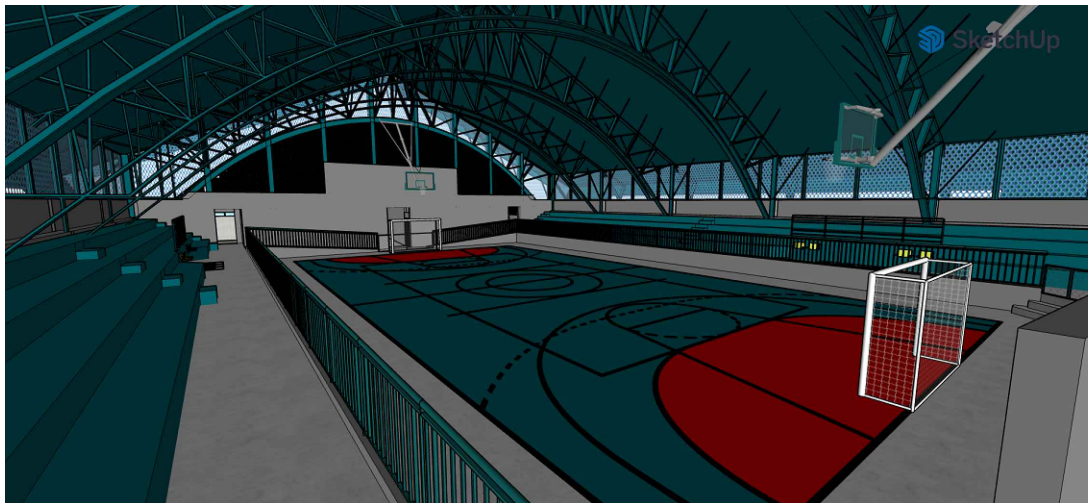

PERSPECTIVA ILUSTRATIVA - INTERNO DA QUADRA  
sem esc.

| SINALIZAÇÃO                     |         |   |   |   |
|---------------------------------|---------|---|---|---|
| CÓDIGO                          | SÍMBOLO | SIGNIFICADO   | APLICAÇÃO                                                                                           | FORMA E COR   |
| S2D (Direita)<br>S2E (Esquerda) |         | Saída de emergência   | Indicação do sentido (esquerda ou direita) de uma saída de emergência. Dimensões mínimas: L = 2 x H | Símbolo: retangular<br>Fundo: verde<br>Pictograma: fotoluminescente   |
| S12                             |         | Saída de emergência   | Indicação da saída de emergência.                                                                   | Símbolo: retangular<br>Fundo: verde<br>Pictograma: fotoluminescente   |
| E5                              |         | Extintor de incêndio   | Indicação da localização dos extintores de incêndio                                                 | Símbolo: quadrado<br>Fundo: verde<br>Pictograma: fotoluminescente   |
| M1                              |         | Indicação dos sistemas de proteção contra incêndio existentes na edificação                                                            | Na entrada principal da edificação                                                                  | Símbolo: retangular ou quadrado<br>Fundo: verde<br>Mensagem escrita referente aos sistemas de proteção contra incêndio existentes na edificação, o tipo de estrutura e os telefones de emergência. Letras: brancas |
| M2                              |         | Indicação da lotação máxima admitida no recinto de reunião de público<br>OBS: adaptar o símbolo ao lado para a realidade da edificação | Nas entradas principais dos recintos de reunião de público                                          | Símbolo: retangular<br>Fundo: verde<br>Mensagem escrita "Lotação Máxima admitida"<br>Letras: brancas   |
| M3                              |         | Aperte e empurre o dispositivo de abertura de porta                                                                                    | Nas portas de saídas de emergência com dispositivo antipânico                                       | Símbolo: retangular<br>Fundo: verde<br>Mensagem escrita "aperte e empurre"<br>fotoluminescente   |

**NOTAS SOBRE SINALIZAÇÃO DE EMERGÊNCIA:**  
O Sistema de Sinalização de Emergência da edificação ou área de risco deve atender o previsto na Norma Técnica n.20 do CBMGO.  
- A sinalização de portas de saída de emergência deve ser localizada imediatamente acima das portas, no máximo a 0,1m da verga.  
- A sinalização M3 (Aperte e empurre) deve ser localizada diretamente na folha da porta, centralizada a uma altura de 1,20 m medida do piso acabado à base da sinalização.  
- A sinalização de orientação das rotas de saída deve ser instalada de modo que a sua base esteja a 1,8 m do piso acabado.

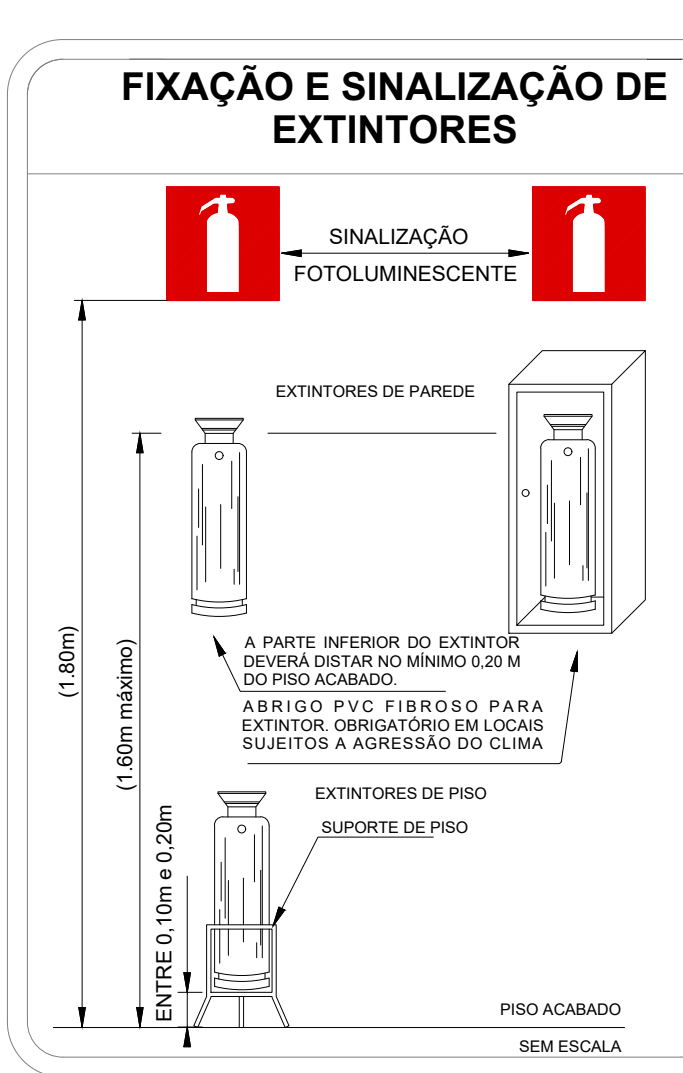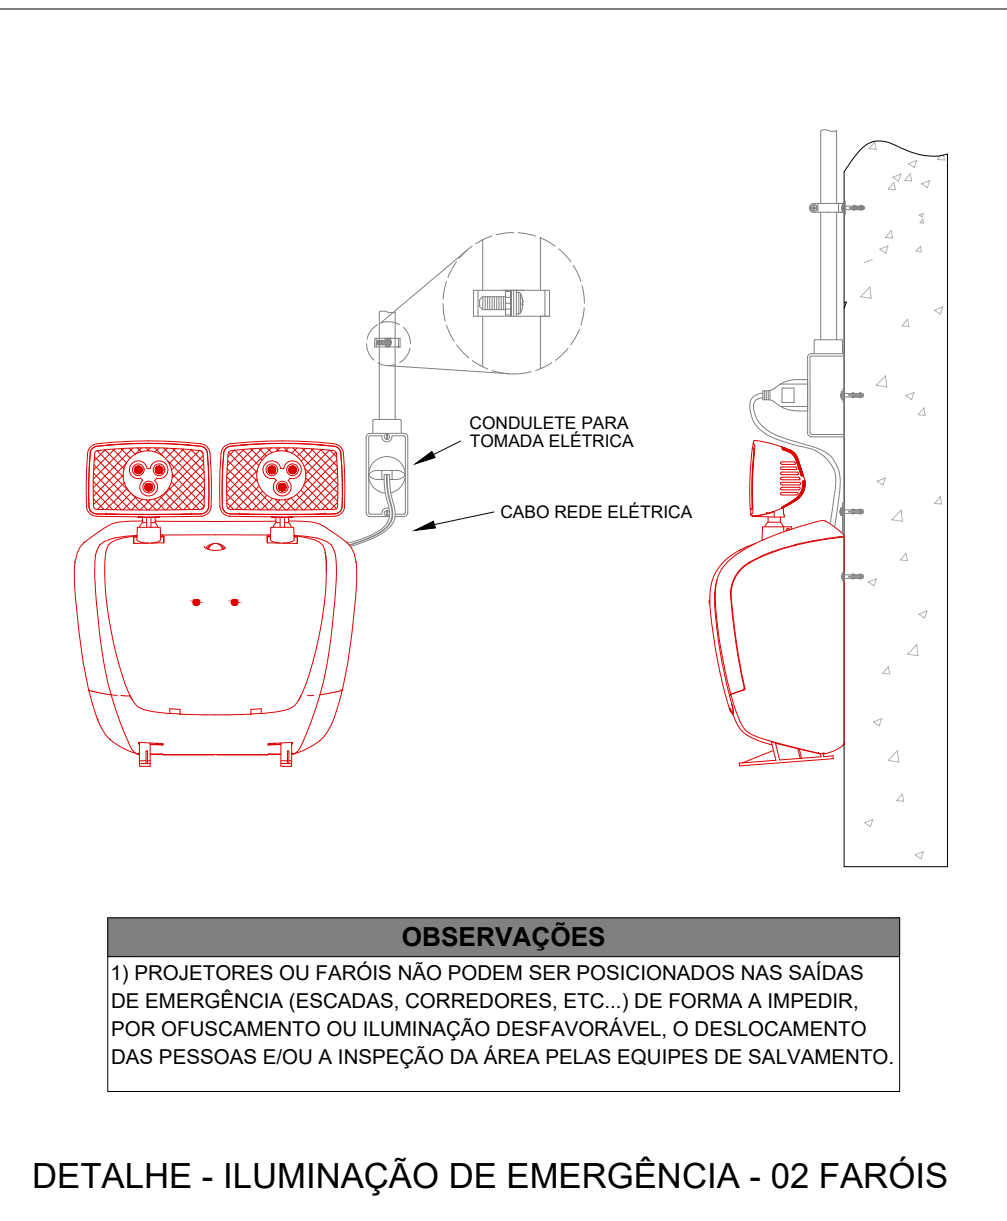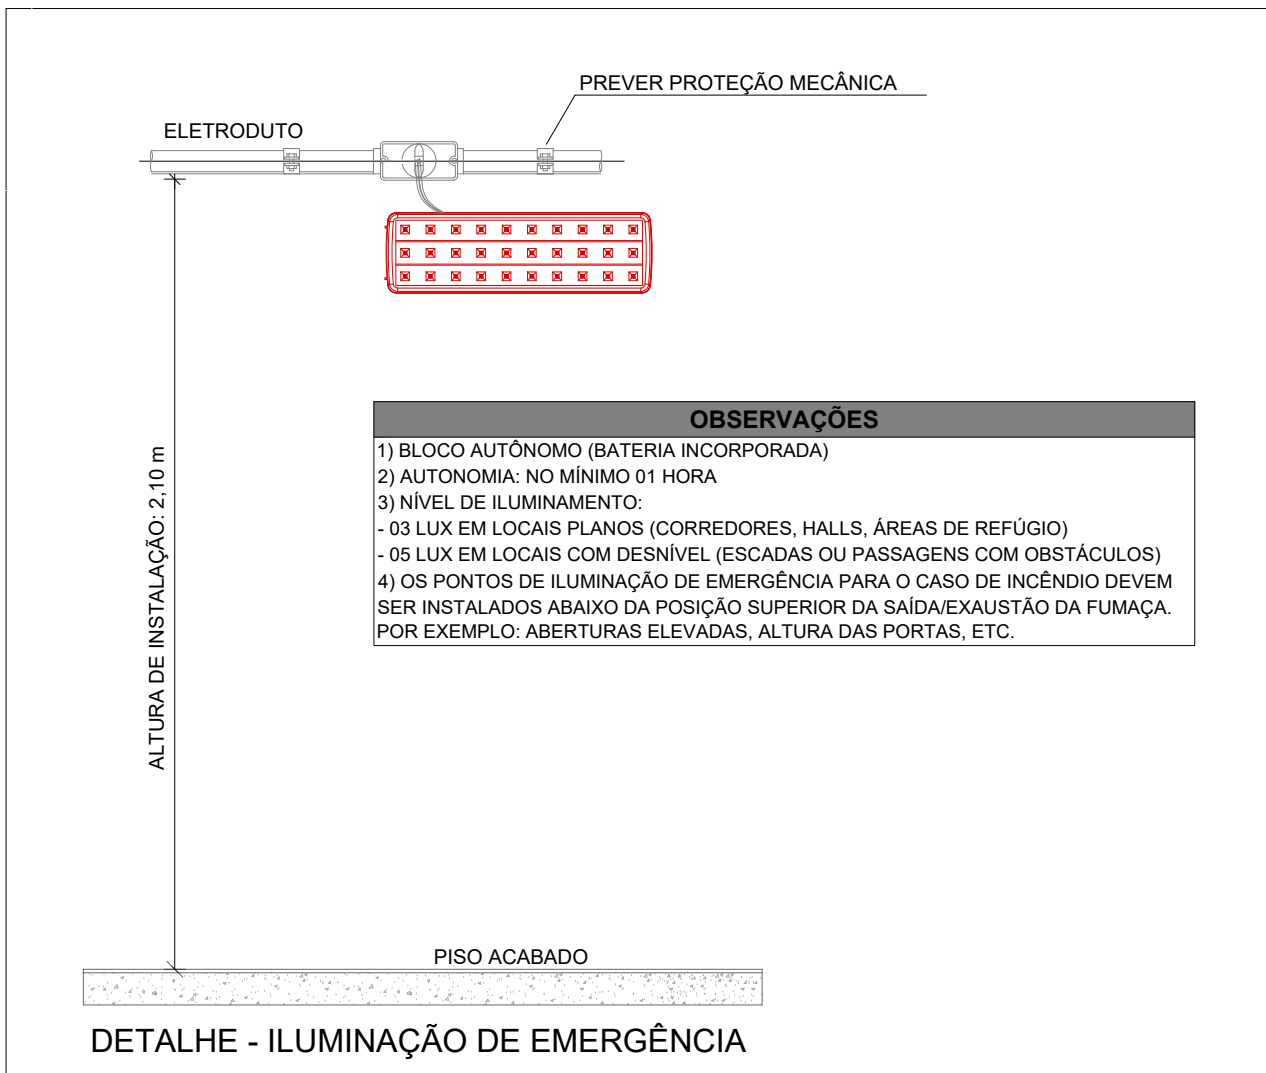

**ACERVO DE VANTAGENS**  
Conforme item 5.1.1 da NT-12, deverão ser garantidos, em lajes ou estruturas opostas, dos acessos que permitam a aproximação, estacionamento e a manobra de veículos de emergência, com dimensões mínimas de 4 metros de largura e 4,5 metros de altura, até o apoio de concreto de pilões, lajes, grampos, para, etc).  
**PROTEÇÃO PASSIVA (SEGURANÇA ESTRUTURAL)**  
- Conforme item 4.2.3, e subitem 4.2.3.3 da NT-12, todos SEMENTAS de TRIF, as edificações pertencentes à divisa F3, da classes P e P2 (Tabela A).  
- Conforme item 5.2.2 da NT-12, a estabilidade estrutural da edificação deve ser comprovada em laudo técnico específico, emitido por profissional capacitado e habilitado, devidamente registrado em seu devido Conselho de Classe.  
**INSTALAÇÕES ELÉTRICAS**  
Conforme item 5.3.1 da NT-12, as instalações elétricas devem atender as seguintes condições previstas na NBR 5410 (Instalações elétricas de baixa tensão), e conforme item 5.3.2 os circuitos que alimentam os sistemas ou serviços de segurança devem ser devidamente protegidos contra a ação do fogo e furtos.  
**SALIDAS DE EMERGÊNCIA**  
- Conforme item 7.1.4 da NT-12, nas saídas, os elementos construtivos e os materiais de acabamento e de revestimento devem ser de Classe I (combustíveis). E conforme item 7.1.5, o piso das áreas destinadas à saída do público, incluindo os sistemas das escadas, deve ser antiderrapante, deve também ser executado em material antiderrapante.  
- Conforme item 7.1.6 da NT-12, quando houver mudança de direção, as paredes não devem ter cantos vivos.  
- Conforme item 7.1.20 da NT-12, as portas de saída devem ser providas de barras antipânico, não sendo permitidos qualquer tipo de travamento no sentido da saída de acesso.  
- Conforme item 7.1.21 da NT-12, nenhum sistema de saída deve ser fechado de modo que não possa ser facilmente e imediatamente aberto em caso de emergência, devendo ser monitorado pelo serviço de segurança.  
- Conforme item 7.1.24 da NT-12, não devem existir peças plásticas em fechaduras, espelhos, maçanetas, dobradiças e outros.  
- Conforme item 7.1.25 da NT-12, nas escadas não devem possuir varilões, obstáculos ou instalações que possam causar fadigas em caso de abandono de emergência.  
**GUARDA-CORPOS (BARRERAS) E CORDOÕES**  
- A altura dos guarda-corpos (barras) internos deve ser, no mínimo, de 1,10 m e a sua resistência mecânica varia de acordo com a sua função e posicionamento:  
1) Corrimão: Corrimão nas escadas entre alvenarias (Carga: 1,0 kN/m)  
2) Guarda-corpos acima da linha dos assentos (Carga: 1,0 kN/m)  
3) Guarda-corpos internos abertos paralelamente com a direção do movimento das pessoas (Carga: 2,0 kN/m)  
4) Guarda-corpos no pé das escadas (Carga: 3,0 kN/m)  
Conforme item 7.1.4 da NT-12, o fechamento dos guarda-corpos deve ser feito por meio de barras antipânico, com vão máximo de 0,15 m entre elas, podendo ser utilizadas longarinas (barras horizontais) somente quando o uso de barreiras for inevitável.  
- Conforme item 7.4.5 da NT-12, os guarda-corpos não devem possuir rebôs (aberturas) superiores a 15 cm.  
- Conforme item 7.4.6 da NT-12, os corrimãos devem possuir anteparos (guardas) arredondados ou curvos.  
- Conforme item 7.4.10 da NT-12, os corrimãos devem ser constituídos para resistir a uma carga de 500 N (Newtons), em qualquer ponto, aplicada verticalmente de cima para baixo e horizontalmente em ambos os sentidos.

**NOTAS SOBRE CONTROLE DE MATERIAIS DE ACABAMENTO:**  
O controle de materiais de acabamento e revestimento da edificação deve ser executado conforme o especificado na Norma Técnica n. 10 (vigente na data de aprovação) do CBMGO.  
Na solicitação da inspeção técnica deve ser entregue o resultado de controle de material de acabamento e revestimento, conforme Anexo (da Norma Técnica 01 (vigente na data de aprovação) do CBMGO).  
**ILUMINAÇÃO DE EMERGÊNCIA:**  
1 - Deve ser previsto iluminação de emergência em todas as circulações, escadas, áreas de escape e acesso.  
2 - A iluminação de emergência deve estar conforme a Norma Técnica n. 18 do CBMGO, complementada pela NBR 10868 vigente.  
3 - A distância mínima entre dois pontos de iluminação de emergência deve ser de 4 vezes a altura de instalação, não podendo ser superior a 10 m.  
4 - As luminárias de sinalização (ou de ambiente), quando instaladas a menos de 2,5 m de altura, e as luminárias de balizamento (ou de sinalização) devem ter tensão máxima de alimentação de 30 V.  
5 - Na impossibilidade de reduzir a tensão de alimentação das luminárias, pode ser utilizado um interruptor diferencial de até 30 mA com disparo termomagnético de 10 A.  
6 - Durante a realização de inspeção do CBMGO, poderá ser exigido que os equipamentos utilizados no sistema de iluminação de emergência sejam devidamente certificados por órgão competente.

| ESPECIFICAÇÕES RESUMIDAS |   |
|--------------------------|---|
| ACABAMENTOS              |   |
| CONVENÇÕES DOS LOCAIS    |   |
|                          |   |
|                          |   |
|                          |   |
| P I S O                  |   |
| CÓDIGO                   | DESCRIÇÃO DO MATERIAL   |
| 1                        | REVESTIMENTO PORCELANATO AC 60X60, BORDA RETA, EXTRA - Classe de Atribo 2 ou EQUIVALENTE; Revestimento Acústico 3 mm Águia, COR - VERDE ÁGUA OU EQUIVALENTE.                                                                     |
| 2                        | CALÇADA EM CONCRETO DESEMPENANDO 7 CM COM JUNTA SECA - 60 cm DE LARGURA.   |
| 3                        | PISO COM ACABAMENTO EM CONCRETO POLIDO COM JUNTA PLÁSTICA (2 x 2 m)   |
| 4                        | PISO COM ACABAMENTO EM CONCRETO POLIDO COM JUNTA PLÁSTICA (2 x 2 m) E PINTURA EPOXI   |
| 5                        | ARQUIBANCA EM CONCRETO POLIDO E PINTURA COM TINTA ACRILICA COR - Paredo DA CORAL, ou EQUIVALENTE;   |
| P A R E D E              |   |
| 1                        | REVESTIMENTO PORCELANATO ESMALTADO BETON WHITE AC 60X60 ELANE ACETINADO NÃO RETIFICADO, Classe de Atribo 2, ou EQUIVALENTE ASSENTADOS ATÉ A ALTURA DE 1,90M, e Revestimento Acústico 3 mm Águia, COR - VERDE ÁGUA OU EQUIVALENTE |
| 4                        | EMASSAMENTO ACRILICO E PINTURA EM TINTA ACRILICA ACABAMENTO ACETINADO NA COR - Paredo DA CORAL, ou EQUIVALENTE   |
| 3                        | TEXTURA ACRILICA COR - Córneo, DA CORAL, ou EQUIVALENTE   |
| 4                        | EMASSAMENTO ACRILICO E PINTURA EM TINTA ACRILICA ACABAMENTO ACETINADO NA COR - Paredo DA CORAL, ou EQUIVALENTE   |
| 6                        | PLACAS METÁLICAS E VIGA METÁLICA REVESTIDAS COM PINTURA EM TINTA ALQUÍDICA DUPLA FUNÇÃO NA COR - Paredo DA CORAL, ou EQUIVALENTE                                                                                                 |
| 6                        | PINTURA EM ESMALTE SINTÉTICO ACABAMENTO ACETINADO NA COR - Paredo DA CORAL, ou EQUIVALENTE   |
| 7                        | ALVENARIAS DAS FACHADAS FRONTAIS E POSTERIORES COM ACABAMENTO EM CIMENTO QUEIMADO cor Cinza - Pedriso Acústico DA CORAL, ou EQUIVALENTE                                                                                          |
| 8                        | Elemento Vazado Cobogó em concreto - Modelo: Teco China 39x39x7cm - Esmaltados em ESMALTE SINTÉTICO BRILHANTE, NA COR - Paredo DA CORAL, ou EQUIVALENTE - A=180,00m²                                                             |
| 9                        | Fechamento em Tela Metálica - PERMETAL BRP 17 - alumínio, fixados com moldura metálica, pintados na cor Paredo DA CORAL, ou EQUIVALENTE                                                                                          |
| 10                       | PINTURA ACRILICA ACABAMENTO ACETINADO NA COR - Córneo DA CORAL, ou EQUIVALENTE   |
| 11                       | PINTURA ACRILICA ACABAMENTO ACETINADO NA COR - Sombria Paredo DA CORAL, ou EQUIVALENTE;   |
| T E T O                  |   |
| 1                        | TELHA METÁLICA TRAPEZOIDAL APARENTE COM PINTURA COM TINTA ALQUÍDICA DUPLA FUNÇÃO NA COR - Paredo, DA SUVINI OU EQUIVALENTE.   |
| 2                        | LAJE PERFORADA E EMASSADA COM MASSA CORRIDA PVA, COM TINTA PVA FOSCA BRANCO NEVE (RM00), MARCA CORAL OU EQUIVALENTE.   |

#### HISTÓRICO DE REVISÃO: R01

00 - Emissão Inicial do Projeto.  
01 - Adequações exigidas pela análise do Corpo de Bombeiros.

#### QUADRO DE REVISÕES

| REVISÃO | DATA     | MOTIVAÇÃO              | SOLICITANTE | CONTEÚDO                    | AUTOR            |
|---------|----------|------------------------|-------------|-----------------------------|------------------|
| R00     | 25/06/24 | Nº SEI 202300030002240 | GEPEC       | EMISSION INICIAL DO PROJETO | ENG. CIVIL JESSE |
| R01     | 20/08/24 | 1ª ANÁLISE DO CBMGO    | GEPEC       | FECP                        | ENG. CIVIL JESSE |

#### CARIMBOS DE APROVAÇÕES:

**ESTADO DE GOIÁS**  
**CORPO DE BOMBEIROS MILITAR**  
**PROCESSO Nº. 104852 / 24**

1. (x) Aprovação inicial do projeto.  
2. ( ) Substituição do Projeto. Protocolo original nº .....  
( ) Com CTCTO. Protocolo nº .....  
(x) Projeto de Acabamento. Data de constituição da edificação: 21/05/2004  
(\*) Somente para edificações comprometidamente construídas em data anterior a 10/03/2007, conforme NT-41).

**ANÁLISE E APROVAÇÃO DIGITALMENTE POR:**

**NOME:** ESPADU DESTINADO AO CBMGO  
**DATA:** \_\_\_\_\_  
**CODIGO:** \_\_\_\_\_  
**VERIFICADOR:** \_\_\_\_\_

**EXIBIR O QR CODE AO LADO DO ASSINADO E NUNCA ASSINAR O QR CODE, pois ele é o único meio de autenticação e validação para verificar a autenticidade da aprovação eletrônica e o código verificador.**

#### APROVAÇÃO DE PROJETO:

Os projetos referentes ao Processo SEI Nº 202300030002240, encontram-se dentro das normas e exigências da GONFRA, tendo sido elaborado por profissionais habilitados.

GERÊNCIA DE PROJETOS DE OBRAS CIVIS



Av. Gen. José Loureiro de Almeida, 28, Cj Calçaria (BR-153), Goiânia-GO. CEP: 74623-160. (62) 3265-4000



#### GINÁSIO DE ESPORTES PADRÃO ADEQUAÇÃO DE ACESSIBILIDADE

ENDEREÇO DA OBRA: Rua Otto com Avenida Independência, Setor XV de Maio  
Avelinópolis - GO. CEP: 75.395-000

PROPRIETÁRIO: AGÊNCIA GOIANA DE INFRAESTRUTURA E TRANSPORTES - GONFRA  
CNPJ: 03.520.933/0001-06

AUTOR DO PROJETO: ARQ. ANA CAROLINA MASSON SOUSA | CAU A107162-9






AUTOR PSOCI: ENG.º JESSÉ ALVES CARDOSO DE OLIVEIRA | CREA 1018197280-GO

#### PROJETO DE SEGURANÇA CONTRA INCÊNDIO E PÂNICO



CONTEÚDO:  
COBERTURA - CORTES - DETALHES - QUADROS - NOTAS

|                                 |                           |                     |                                |
|---------------------------------|---------------------------|---------------------|--------------------------------|
| ÁREA DO TERRENO:<br>7.412,43m²  | DESENHO:<br>ANA MASSON    | ESCALA:<br>INDICADA | FOLHA:<br>4/5                  |
| ÁREA CONSTRUÍDA:<br>1.169,64 m² | PROGRAMA:<br>AUTOCAD 2014 | DATA:<br>2023       | FORMATO:<br>A0<br>(1189x841mm) |


IMPORTANTE: ANTES DA EXECUÇÃO, VERIFICAR A COMPATIBILIDADE COM PROJETOS COMPLEMENTARES: EXECUTIVO, ESTRUTURAL, ELÉTRICO E HIDRÁULICO.

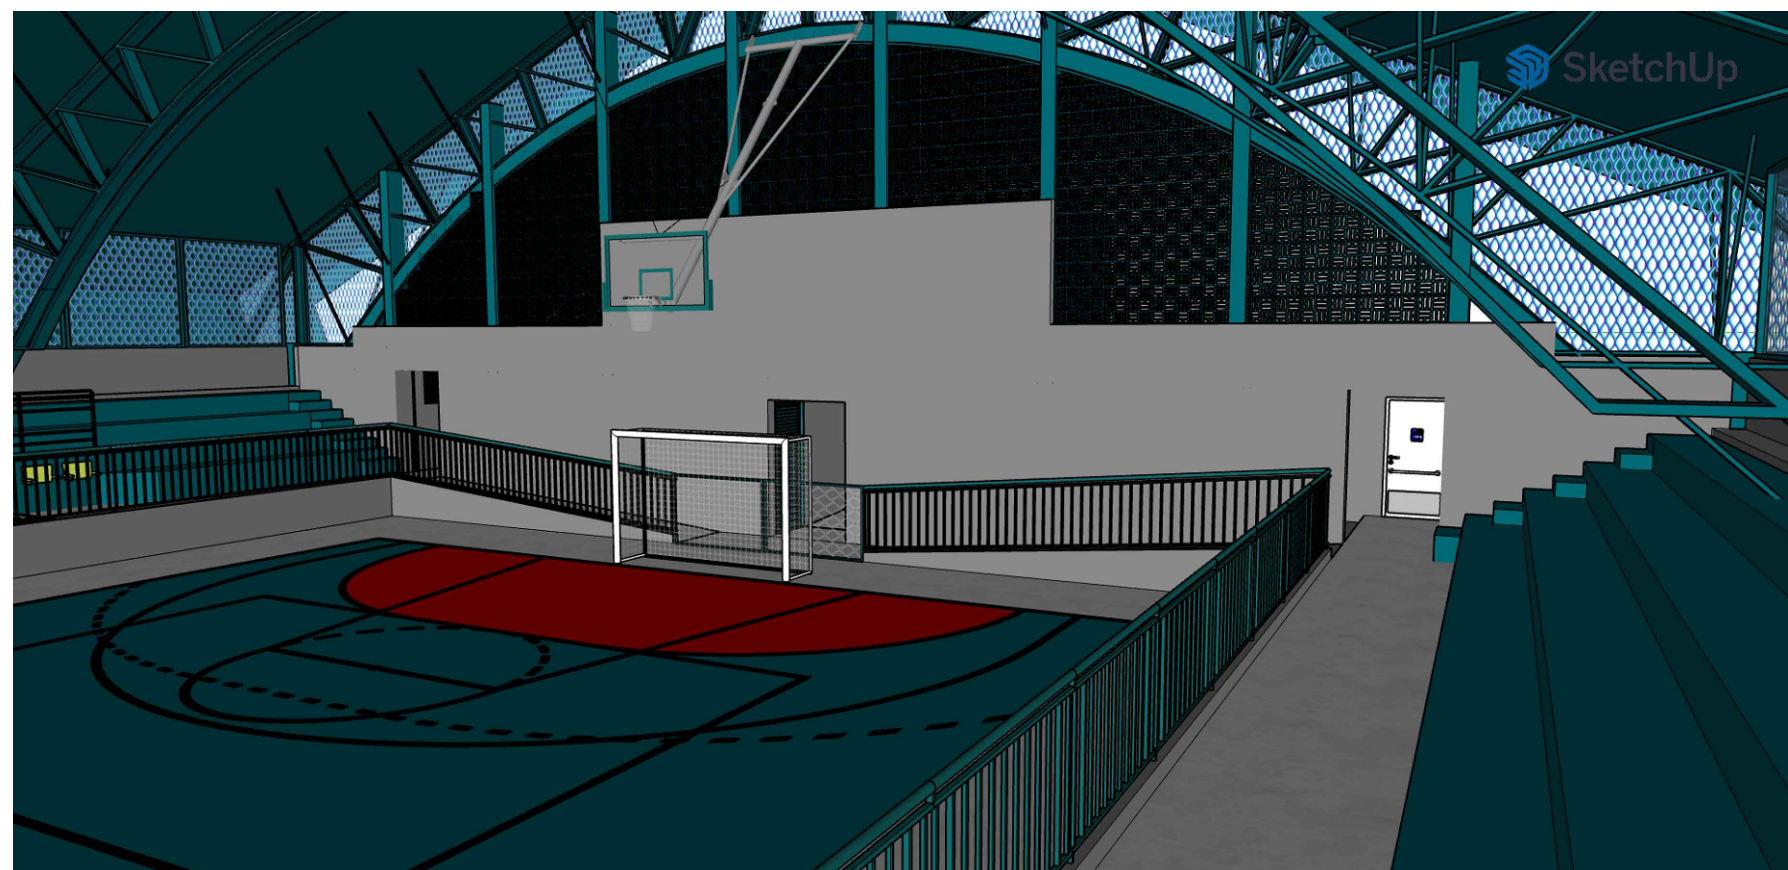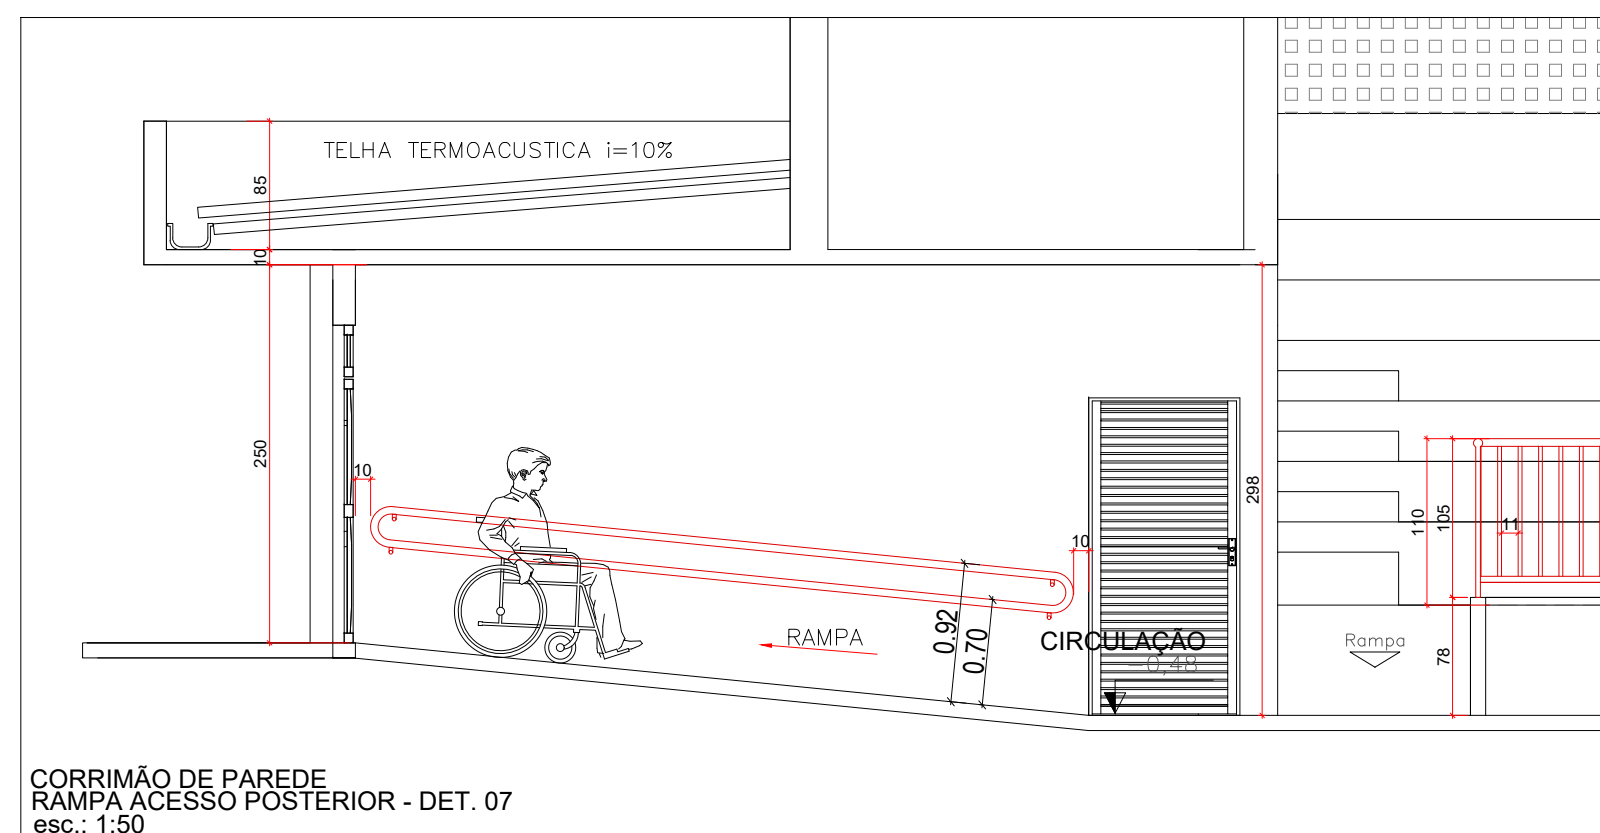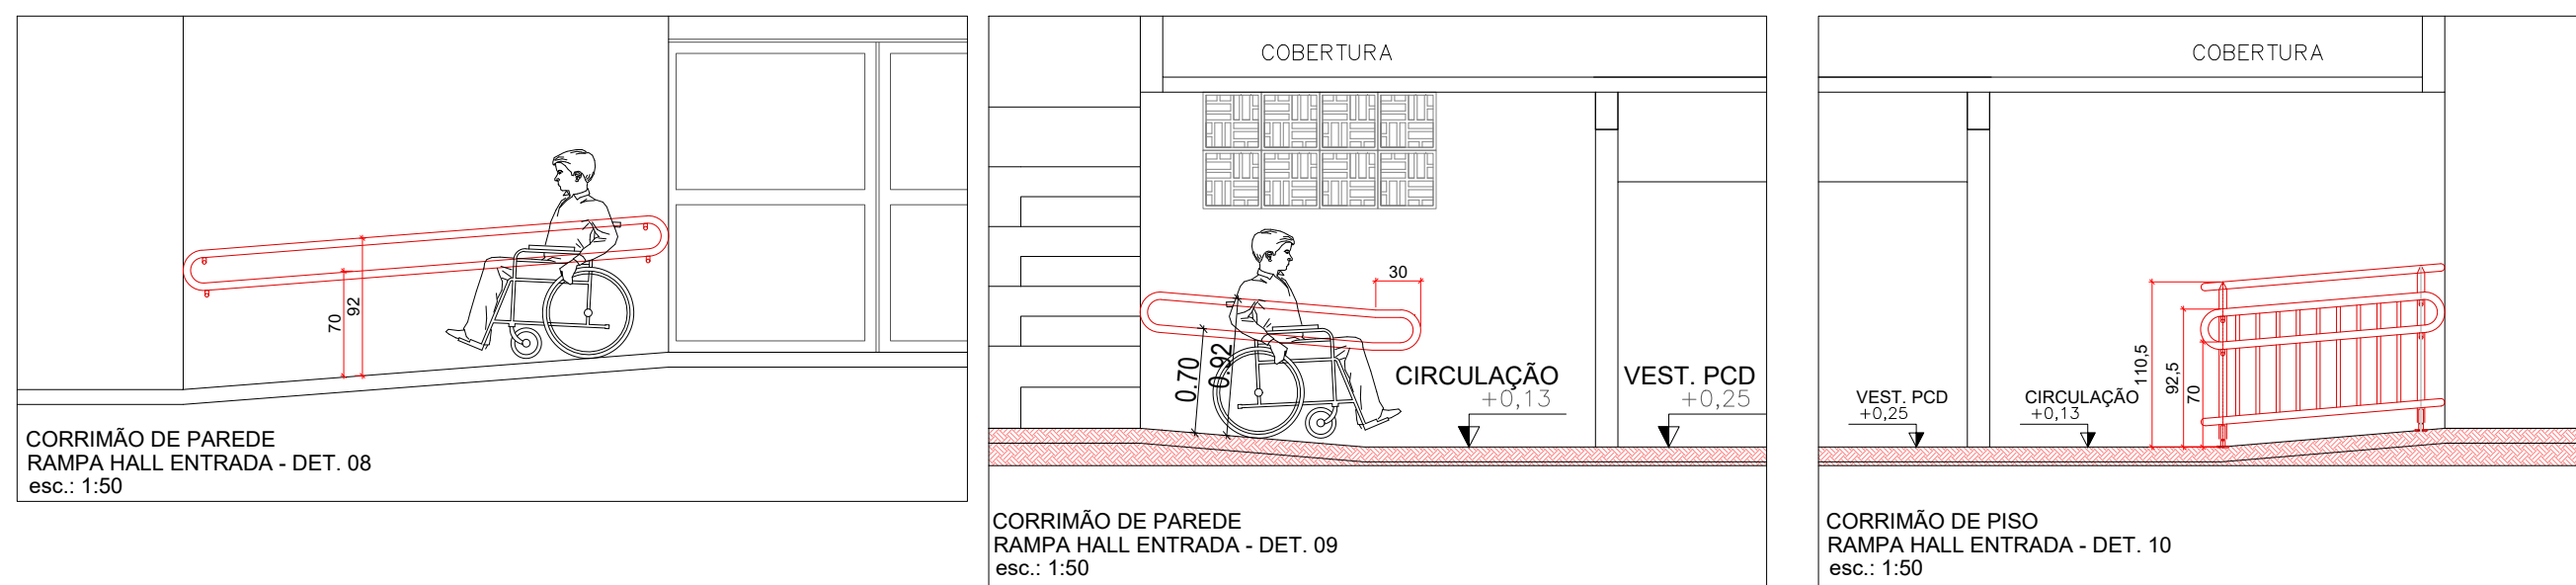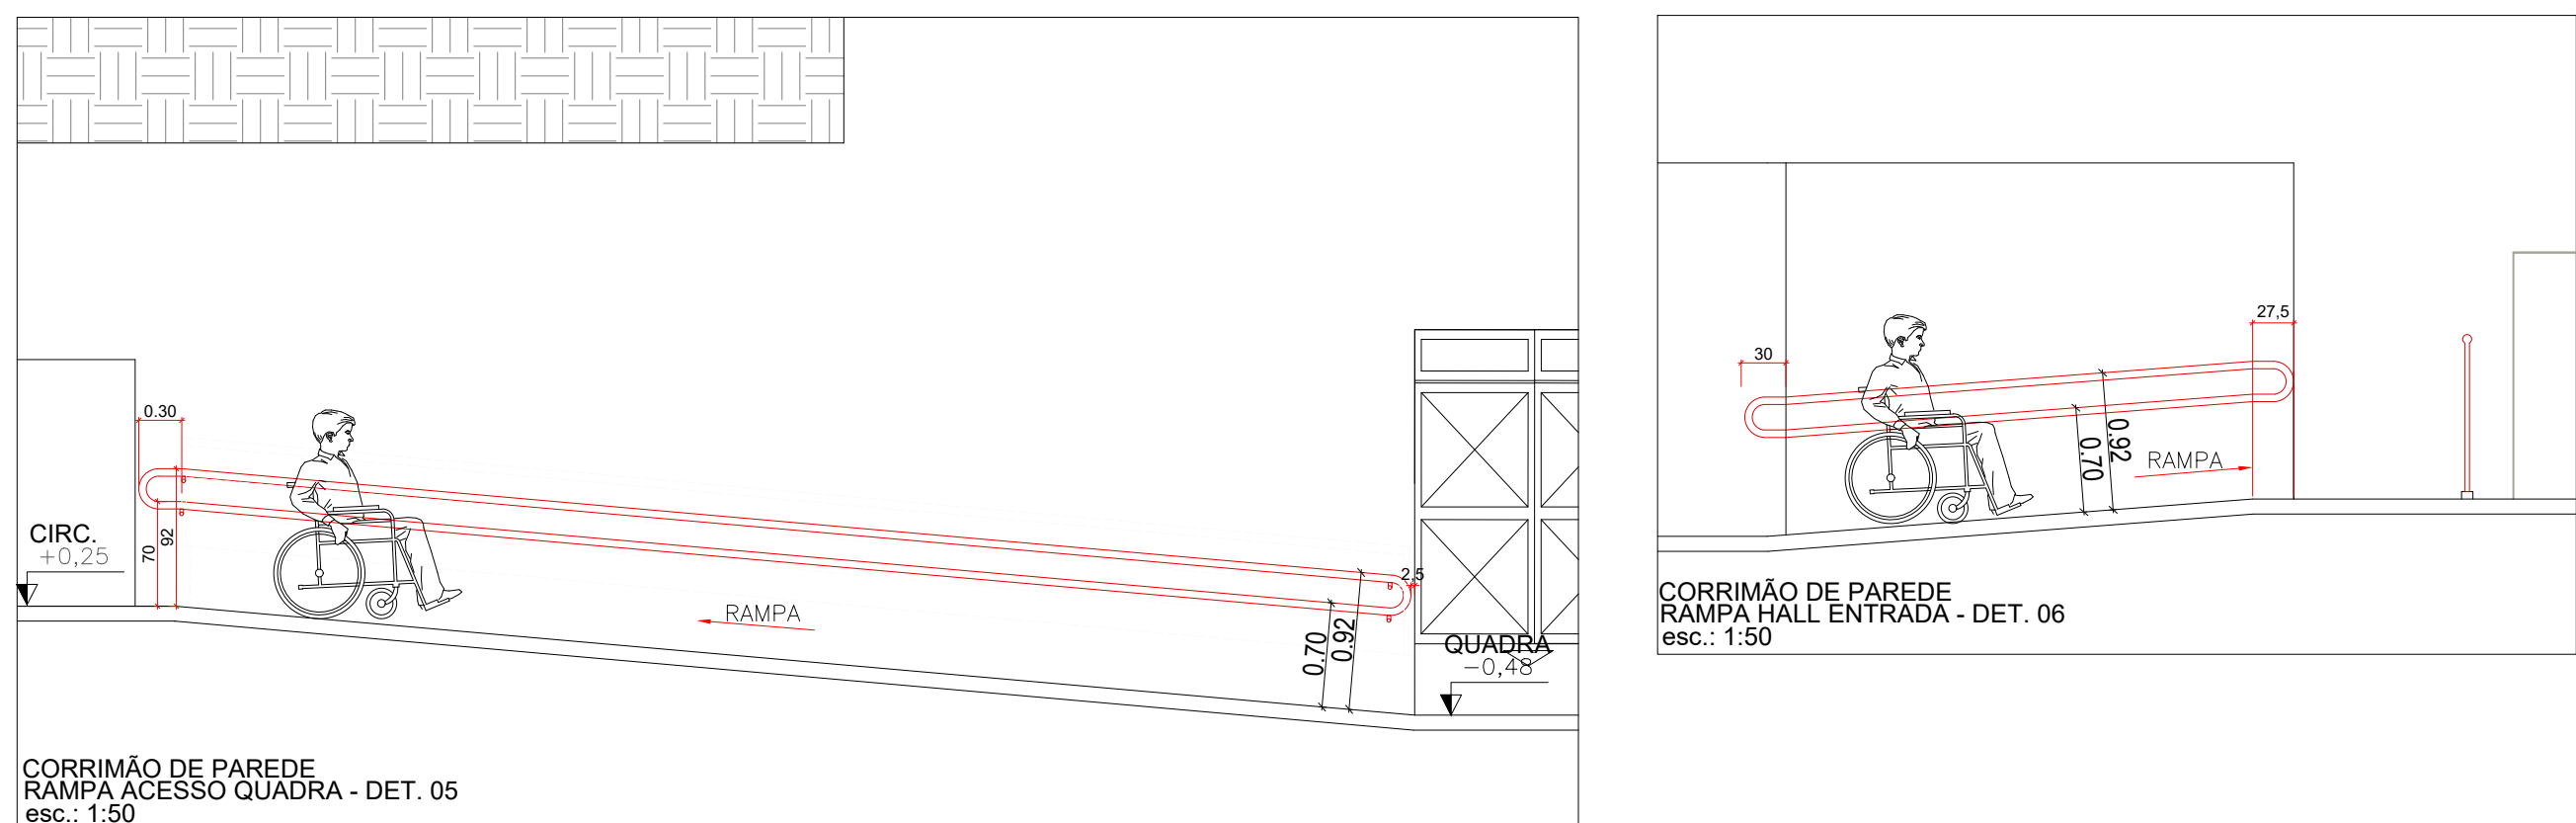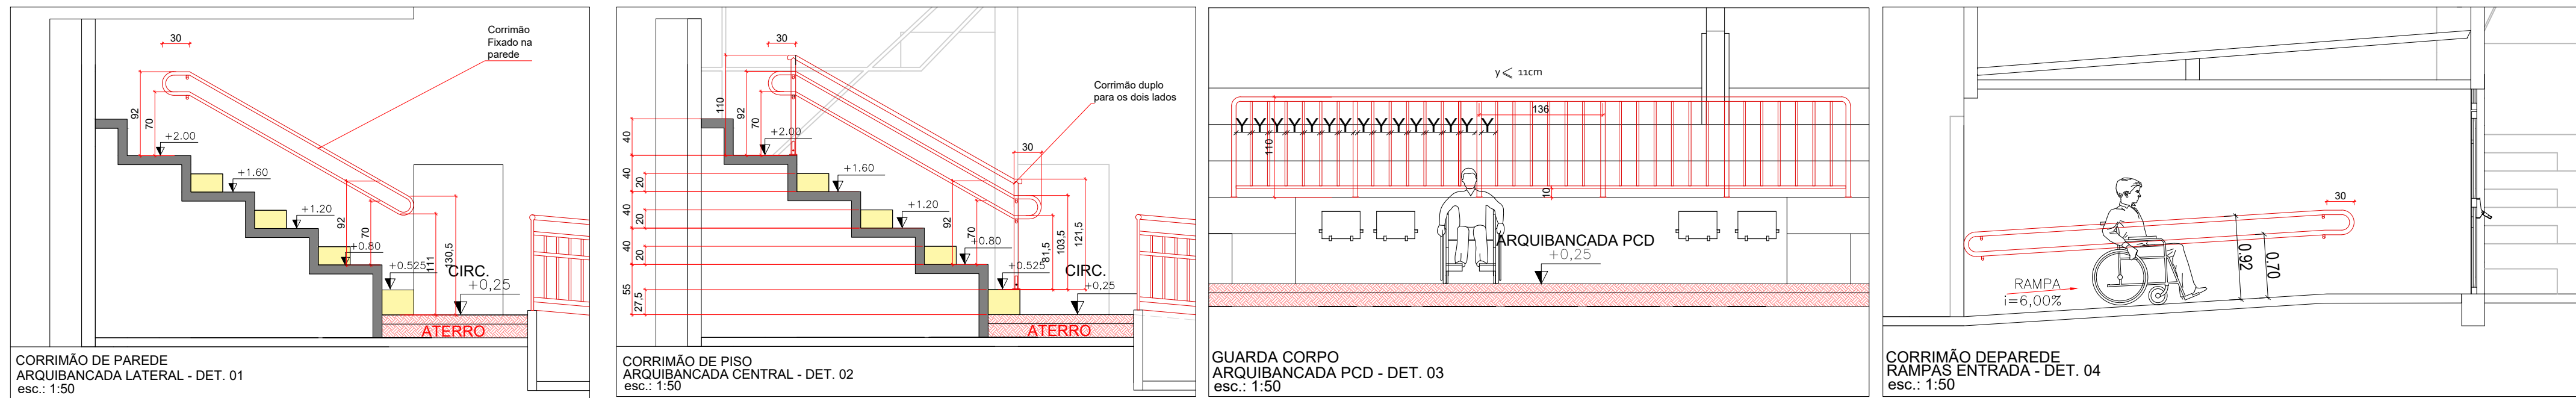

PERSPECTIVA ILUSTRATIVA - ARQUIBANCADA ACESSIVEL sem esc.

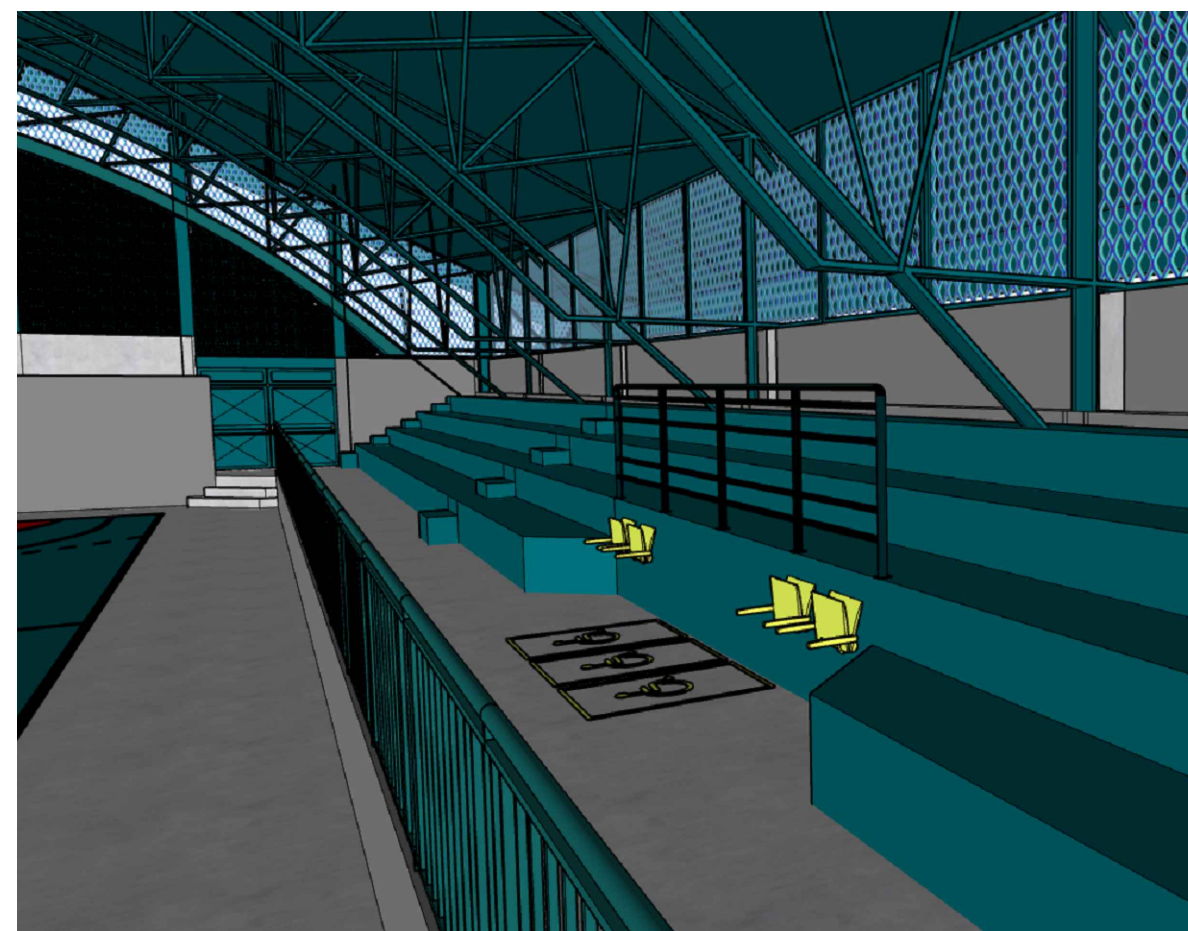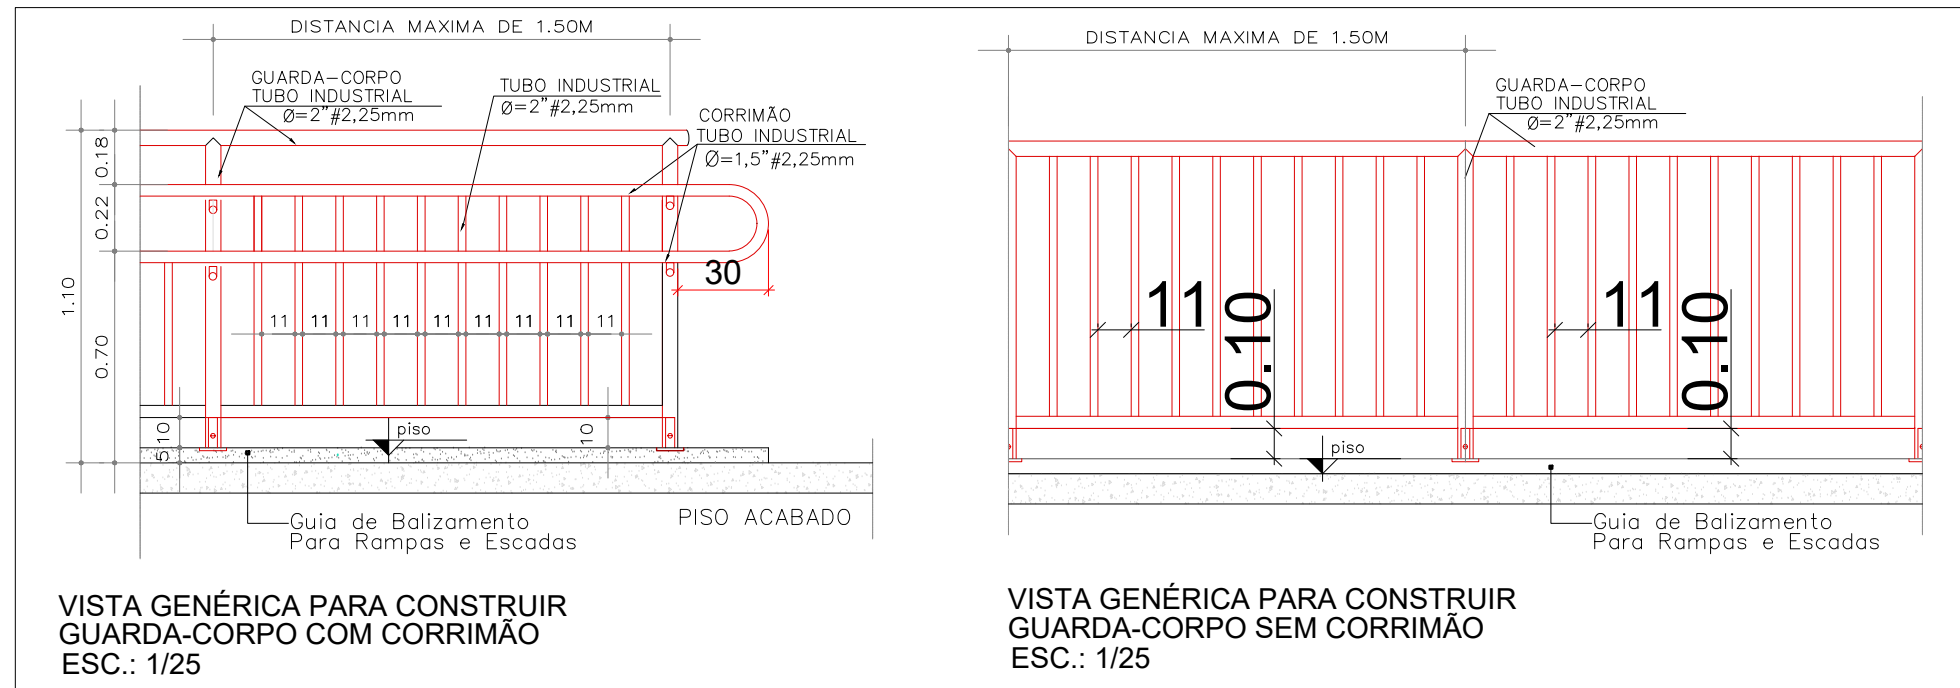


PERSPECTIVA ILUSTRATIVA - ARQUIBANCADA ACESSIVEL sem esc.

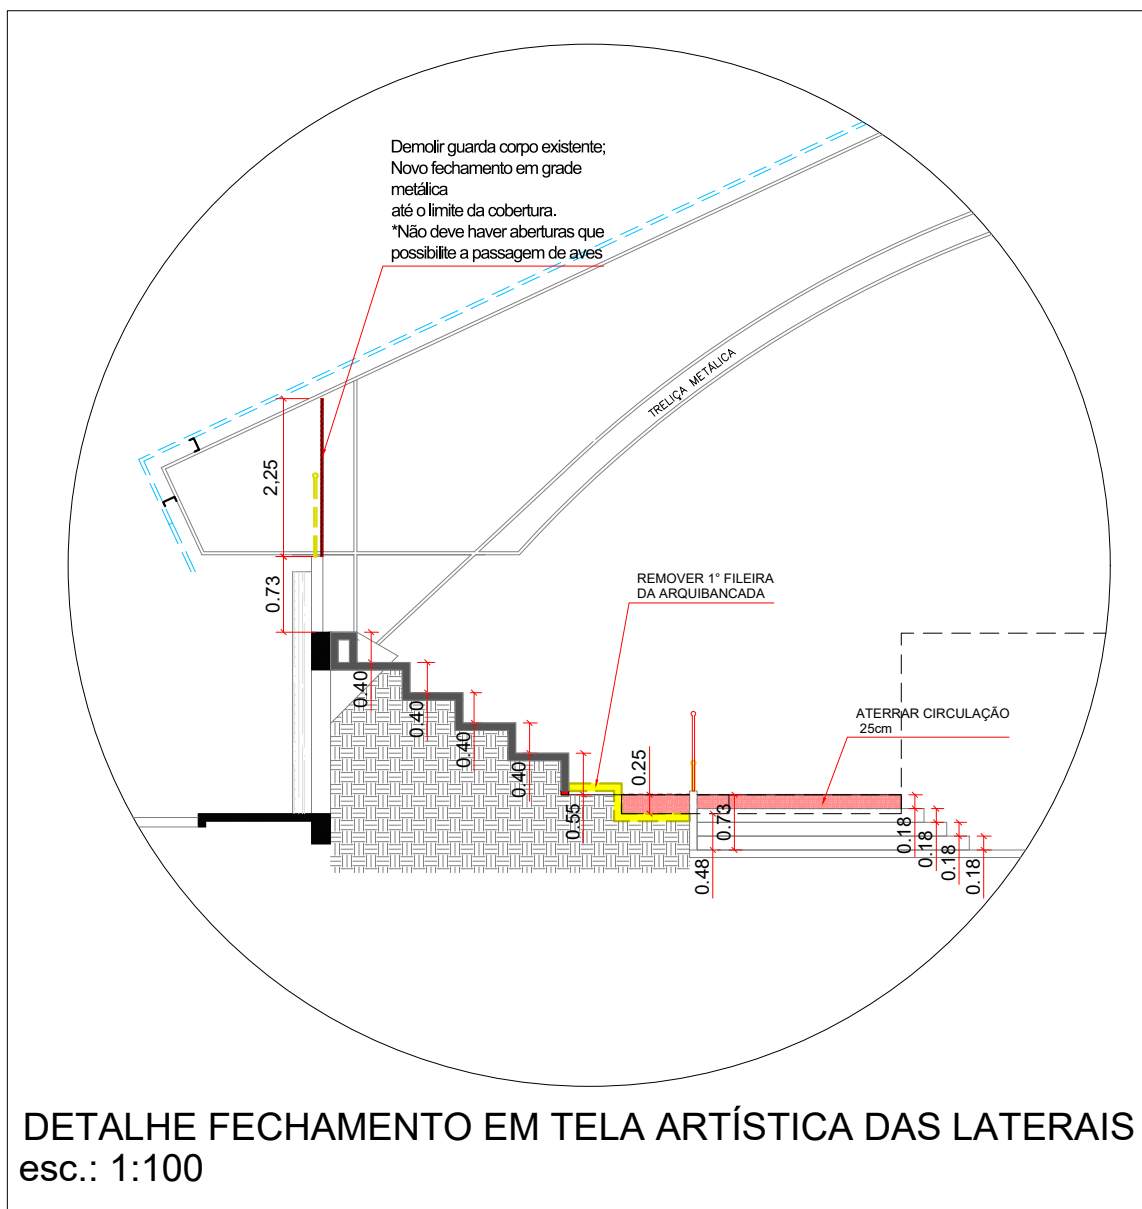

DETALHE FECHAMENTO EM TELA ARTISTICA DAS LATERAIS esc.: 1:100



PLANTA DE SITUAÇÃO - AVELINÓPOLIS sem esc.

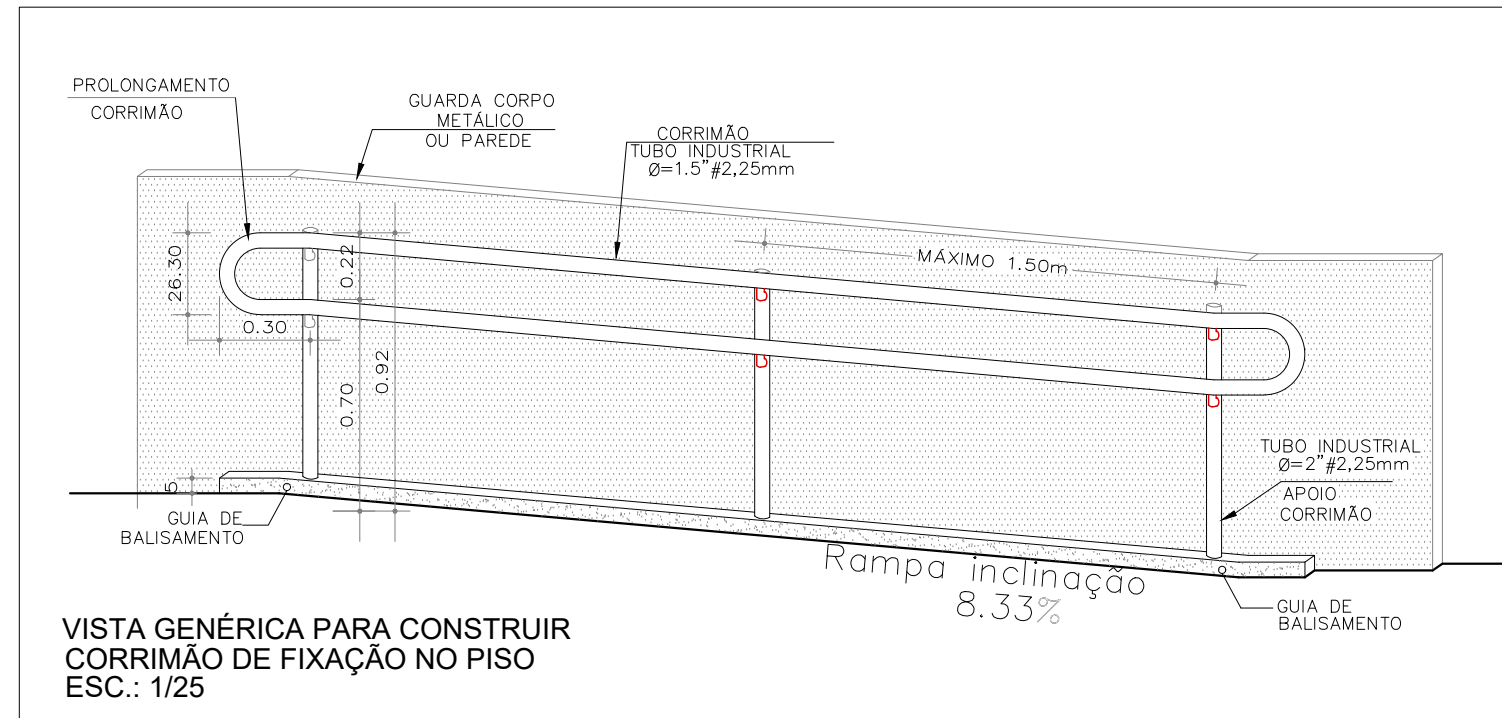

VISTA GÊNICA PARA CONSTRUIR CORRIMÃO DE FIXAÇÃO NO PISO ESC.: 1/25

#### HISTÓRICO DE REVISÃO: R01

00 - Emissão Inicial do Projeto.  
01 - Adequações exigidas pela análise do Corpo de Bombeiros.

#### QUADRO DE REVISÕES

| REVISÃO | DATA     | MOTIVAÇÃO              | SOLICITANTE | CONTEÚDO                  | AUTOR            |
|---------|----------|------------------------|-------------|---------------------------|------------------|
| R00     | 25/06/24 | Nº SEI 202300030002240 | GEOPIC      | EMIÇÃO INICIAL DO PROJETO | ENG. CIVIL JESSE |
| R01     | 20/08/24 | 1ª ANÁLISE DO CBMDO    | GEOPIC      | PREP                      | ENG. CIVIL JESSE |

#### CARIMBOS DE APROVAÇÕES:

ESTADO DE GOIÁS  
CORPO DE BOMBEIROS MILITAR  
PROCESSO Nº 104852 / 24

1. (x) Aprovação inicial de projeto.  
2. ( ) Substituição do Projeto. Protocolo original nº .....  
( ) Com CTCTO. Protocolo nº .....  
(x) Projeto de Acabamento. Data de construção de edificação: 21/05/2004  
(\*) Somente para edificações originalmente construídas em data anterior a 10/03/2007, conforme NT-41.

ANÁLISE E APROVAÇÃO  
DIGITALMENTE POR:

NOME: ESPACIO DESTINADO AO CARIMBO  
DATA: CHAPAS DE FIXAÇÃO DAS TELAS  
CODIGO: VERIFICADOR

EXIBIR O QR CODE AO LADO DO ASSINADO E NOME PARA VERIFICAÇÃO DA AUTENTICIDADE DO ASSINADO E DO CARIMBO  
para verificar a autenticidade da aprovação eletrônica, o código verificador.

#### APROVAÇÃO DE PROJETO:

Os projetos referentes ao Processo SEI Nº 202300030002240, encontram-se dentro das normas e exigências da GINFRA, tendo sido elaborado por profissionais habilitados.

GERÊNCIA DE PROJETOS DE OBRAS CIVIS

DIRETORIA DE OBRAS CIVIS

GO  
INFRA

GOV  
GO  
O ESTADO QUE DÁ CERTO

Av. Gen. José Loureiro de Almeida, 20, Cj Calçaria (BR-153), Goiânia-GO. CEP: 74223-160. (62) 3265-4000

#### GINÁSIO DE ESPORTES PADRÃO ADEQUAÇÃO DE ACESSIBILIDADE

ENDEREÇO DA OBRA: Rua Oito com Avenida Independência, Setor XV de Maio  
Avelinópolis - GO. CEP: 75.395-000

PROPRIETÁRIO: AGÊNCIA GOIANA DE INFRAESTRUTURA E TRANSPORTES - GINFRA  
CNPJ: 03.520.933/0001-06

AUTOR DO PROJETO: ARQ. ANA CAROLINA MASSON SOUSA | CAU A107162-9

AUTOR PSCIP: ENG.º JESSE ALVES CARDOSO DE OLIVEIRA | CREA 10181977290-GO

#### PROJETO DE SEGURANÇA CONTRA INCÊNDIO E PÂNICO

CONTEÚDO:  
CORTES - DETALHES - SITUAÇÃO - NOTAS


|                                 |                           |                     |                               |
|---------------------------------|---------------------------|---------------------|-------------------------------|
| ÁREA DO TERRENO:<br>7.412,43m²  | DESENHO:<br>ANA MASSON    | ESCALA:<br>INDICADA | FOLHA:<br>5/5                 |
| ÁREA CONSTRUIDA:<br>1.169,64 m² | PROGRAMA:<br>AUTOCAD 2014 | DATA:<br>2023       | FORMATO:<br>A0<br>(1486x1189) |

IMPORTANTE: ANTES DA EXECUÇÃO, VERIFICAR A COMPATIBILIDADE COM PROJETOS COMPLEMENTARES: EXECUTIVO, ESTRUTURAL, ELÉTRICO E HIDRÁULICO.

CORTE AA  
esc.: 1:100


CORTE EE  
esc.: 1:100

CORTE DD  
esc.: 1:100

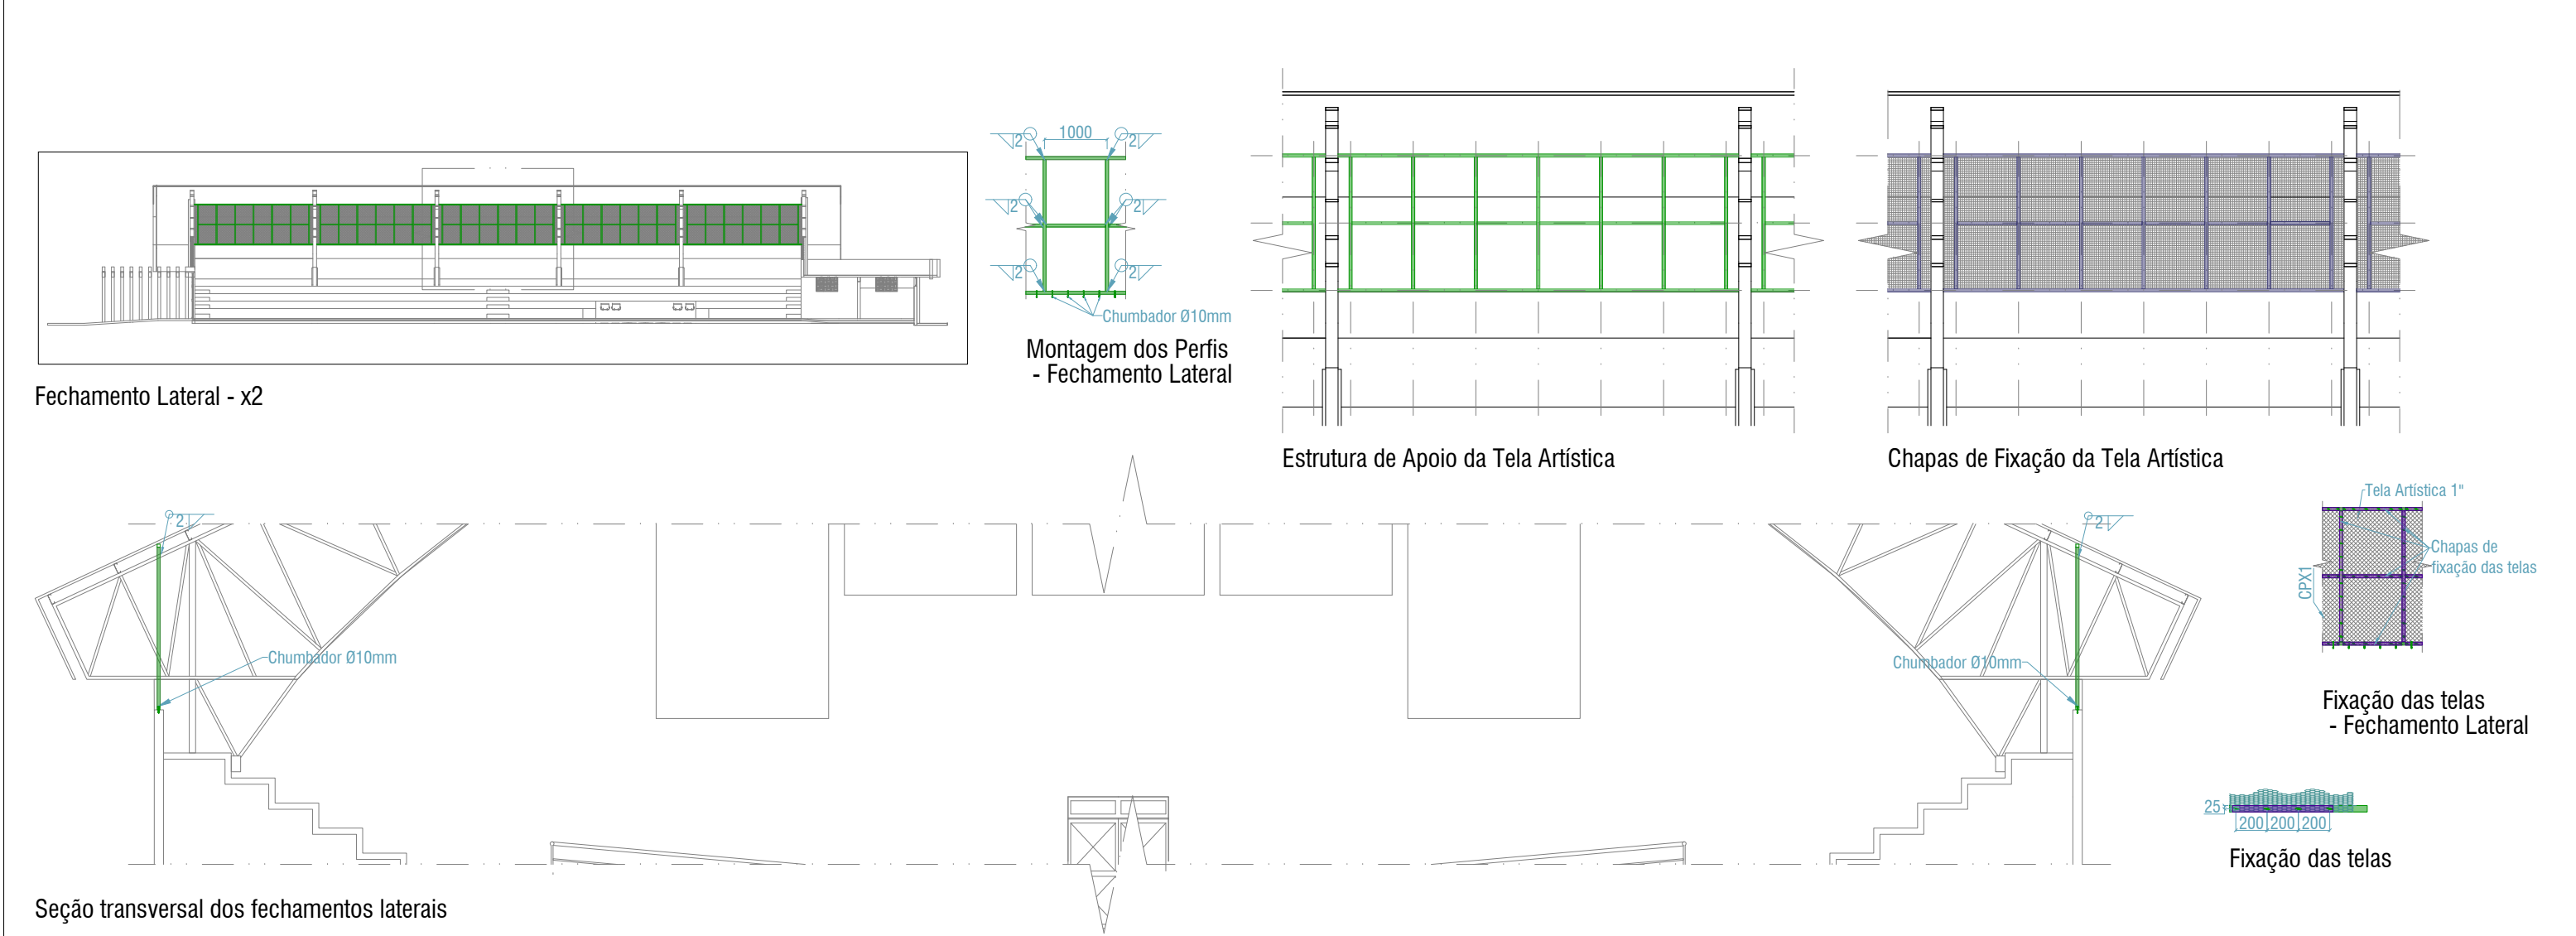

P1: 1,60 x 2,10 (PORTA DE ABRIR 2 FLS. DE ABRIR, METÁLICA COM BARRA ANTI-PÂNICO)  
-PINTURA EM ESMALTE SINTÉTICO ACABAMENTO ACETINADO NA COR - Pavão DA CORAL OU EQUIVALENTE.

Barra acionadora de aço tratado com diâmetro de 25mm,  
espessura de 1,25mm e acabamento em pintura epóxi -  
Push porta dupla - DURATI - ou equivalente

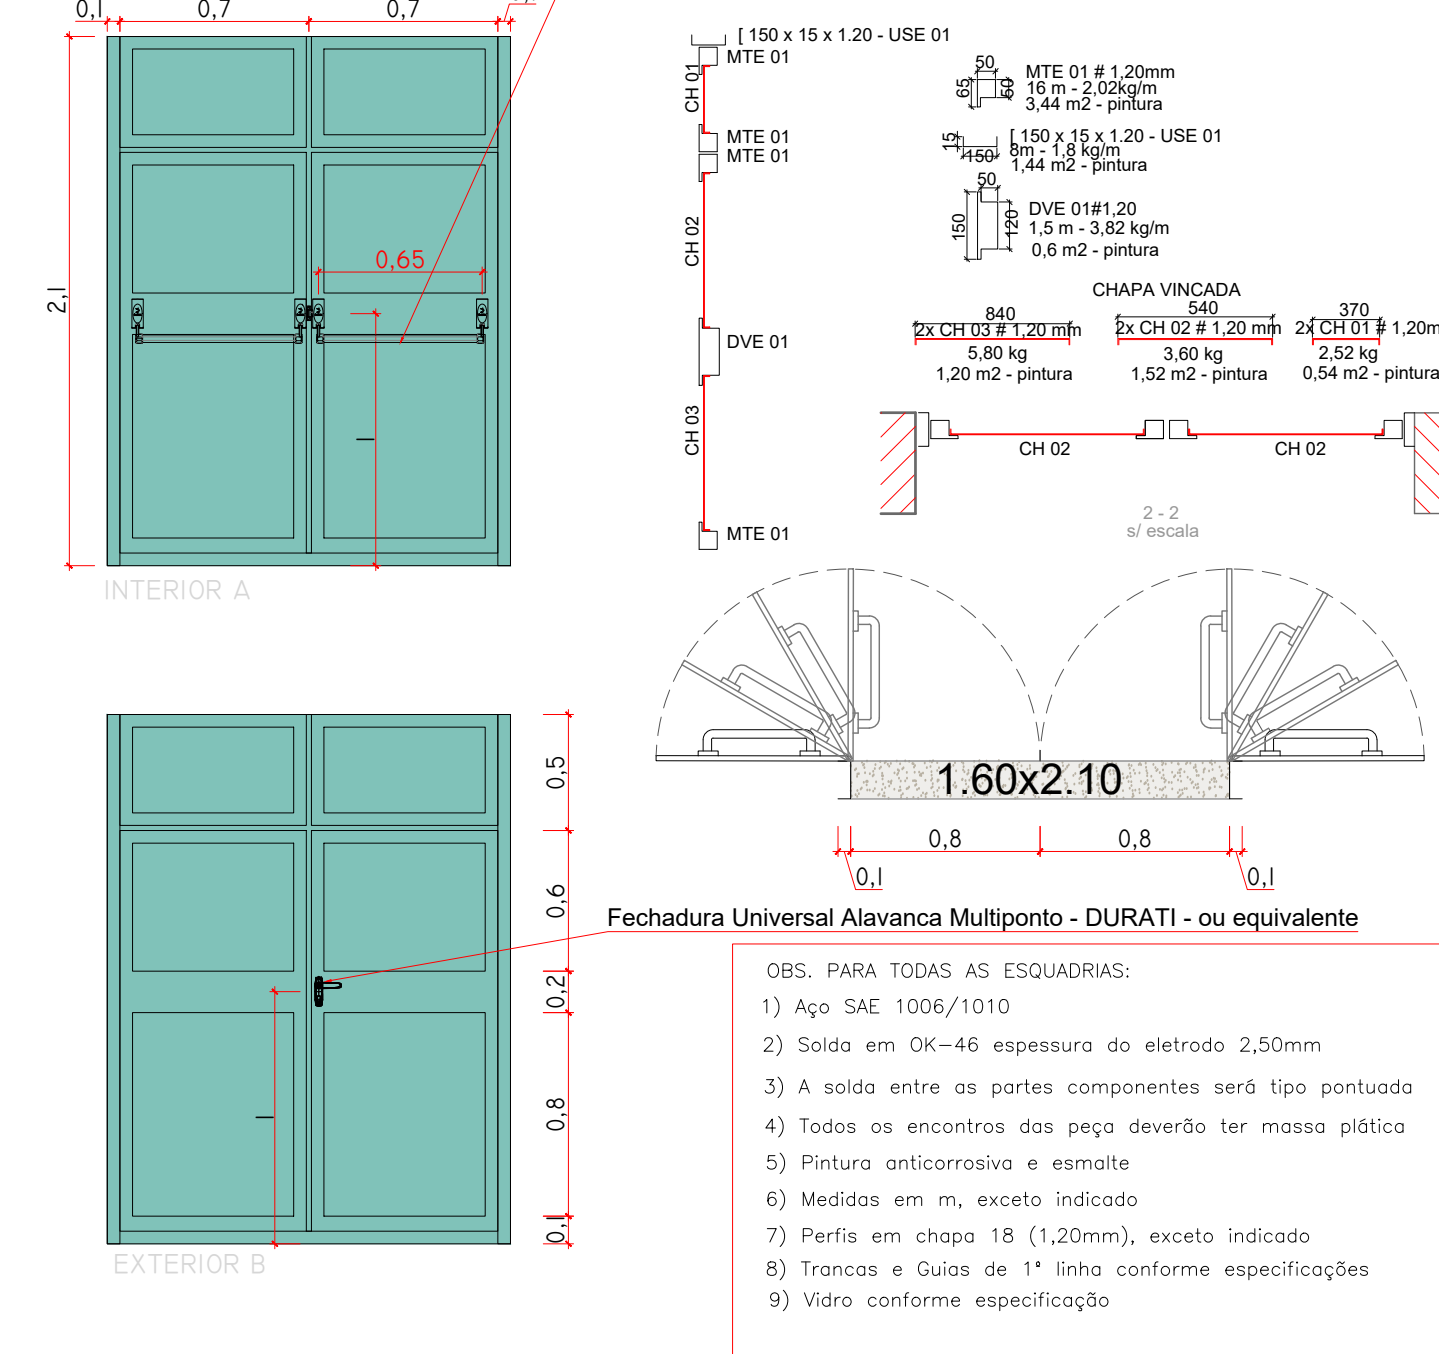

DETALHES ESQUADRIAS  
esc.: 1:30

P1: 2,75 x 2,25 | P2: 2,65x2,25 (PORTA DE ABRIR 2 FLS. DE ABRIR, METÁLICA COM BARRA ANTI-PÂNICO)  
-PINTURA EM ESMALTE SINTÉTICO ACABAMENTO ACETINADO NA COR - Pavão DA CORAL OU EQUIVALENTE.

Barra acionadora de aço tratado com diâmetro de 25mm,  
espessura de 1,25mm e acabamento em pintura epóxi -  
Push porta dupla - DURATI - ou equivalente

