


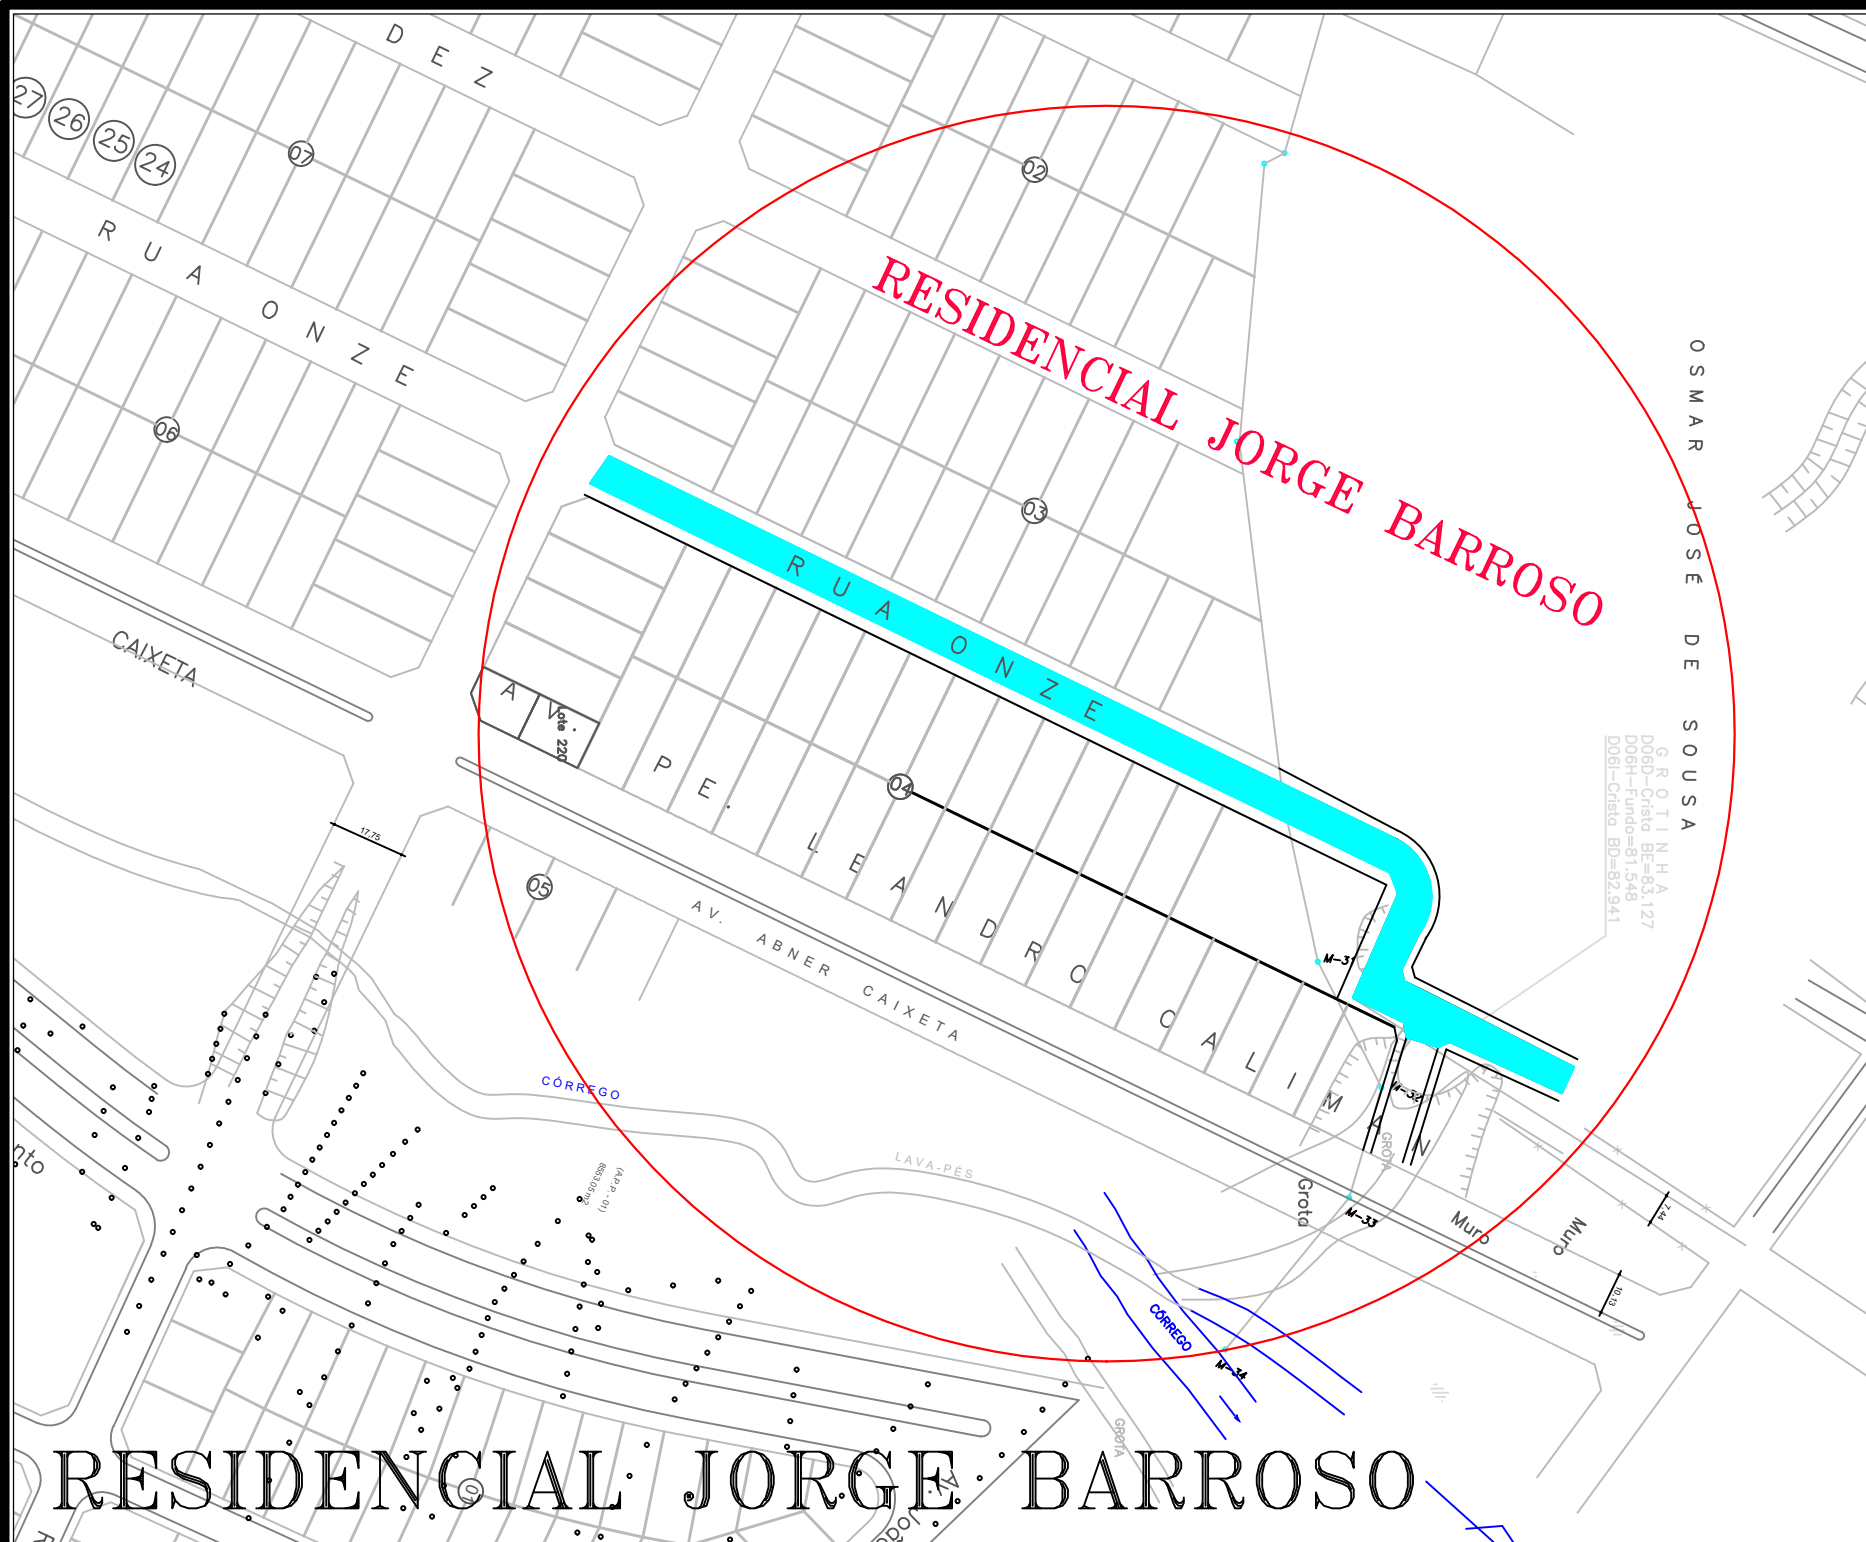

LEGENDA:
 RUAS A SEREM RECAPEADAS

ANOTAÇÕES / APROVAÇÃO

MAPA ILUMINADO
RECAPEAMENTO URBANO

PROPRIETÁRIO:
MUNICÍPIO DE SILVANIA
CNPJ 01.048.008/0001-00
DESENHO:
Silvânia - Silvânia
e-mail: silvaniadesenhosilv@gmail.com

AUTOR DO PROJETO E RESPONSÁVEL TÉCNICO:
Engenheiro Civil: Valdir Alves de Souza CREA-CE-026.789/0-02

MUNICÍPIO: SILVANIA	FECHA: 2008/08/08	REVISÃO/VERSÃO: -	FOLHA: 7/7
ESCALA: 1 : 1000	SINCRONIA: 2008/08/08	PAZ DO SINCRONIA: -	

RESIDENCIAL JORGE BARROSO