

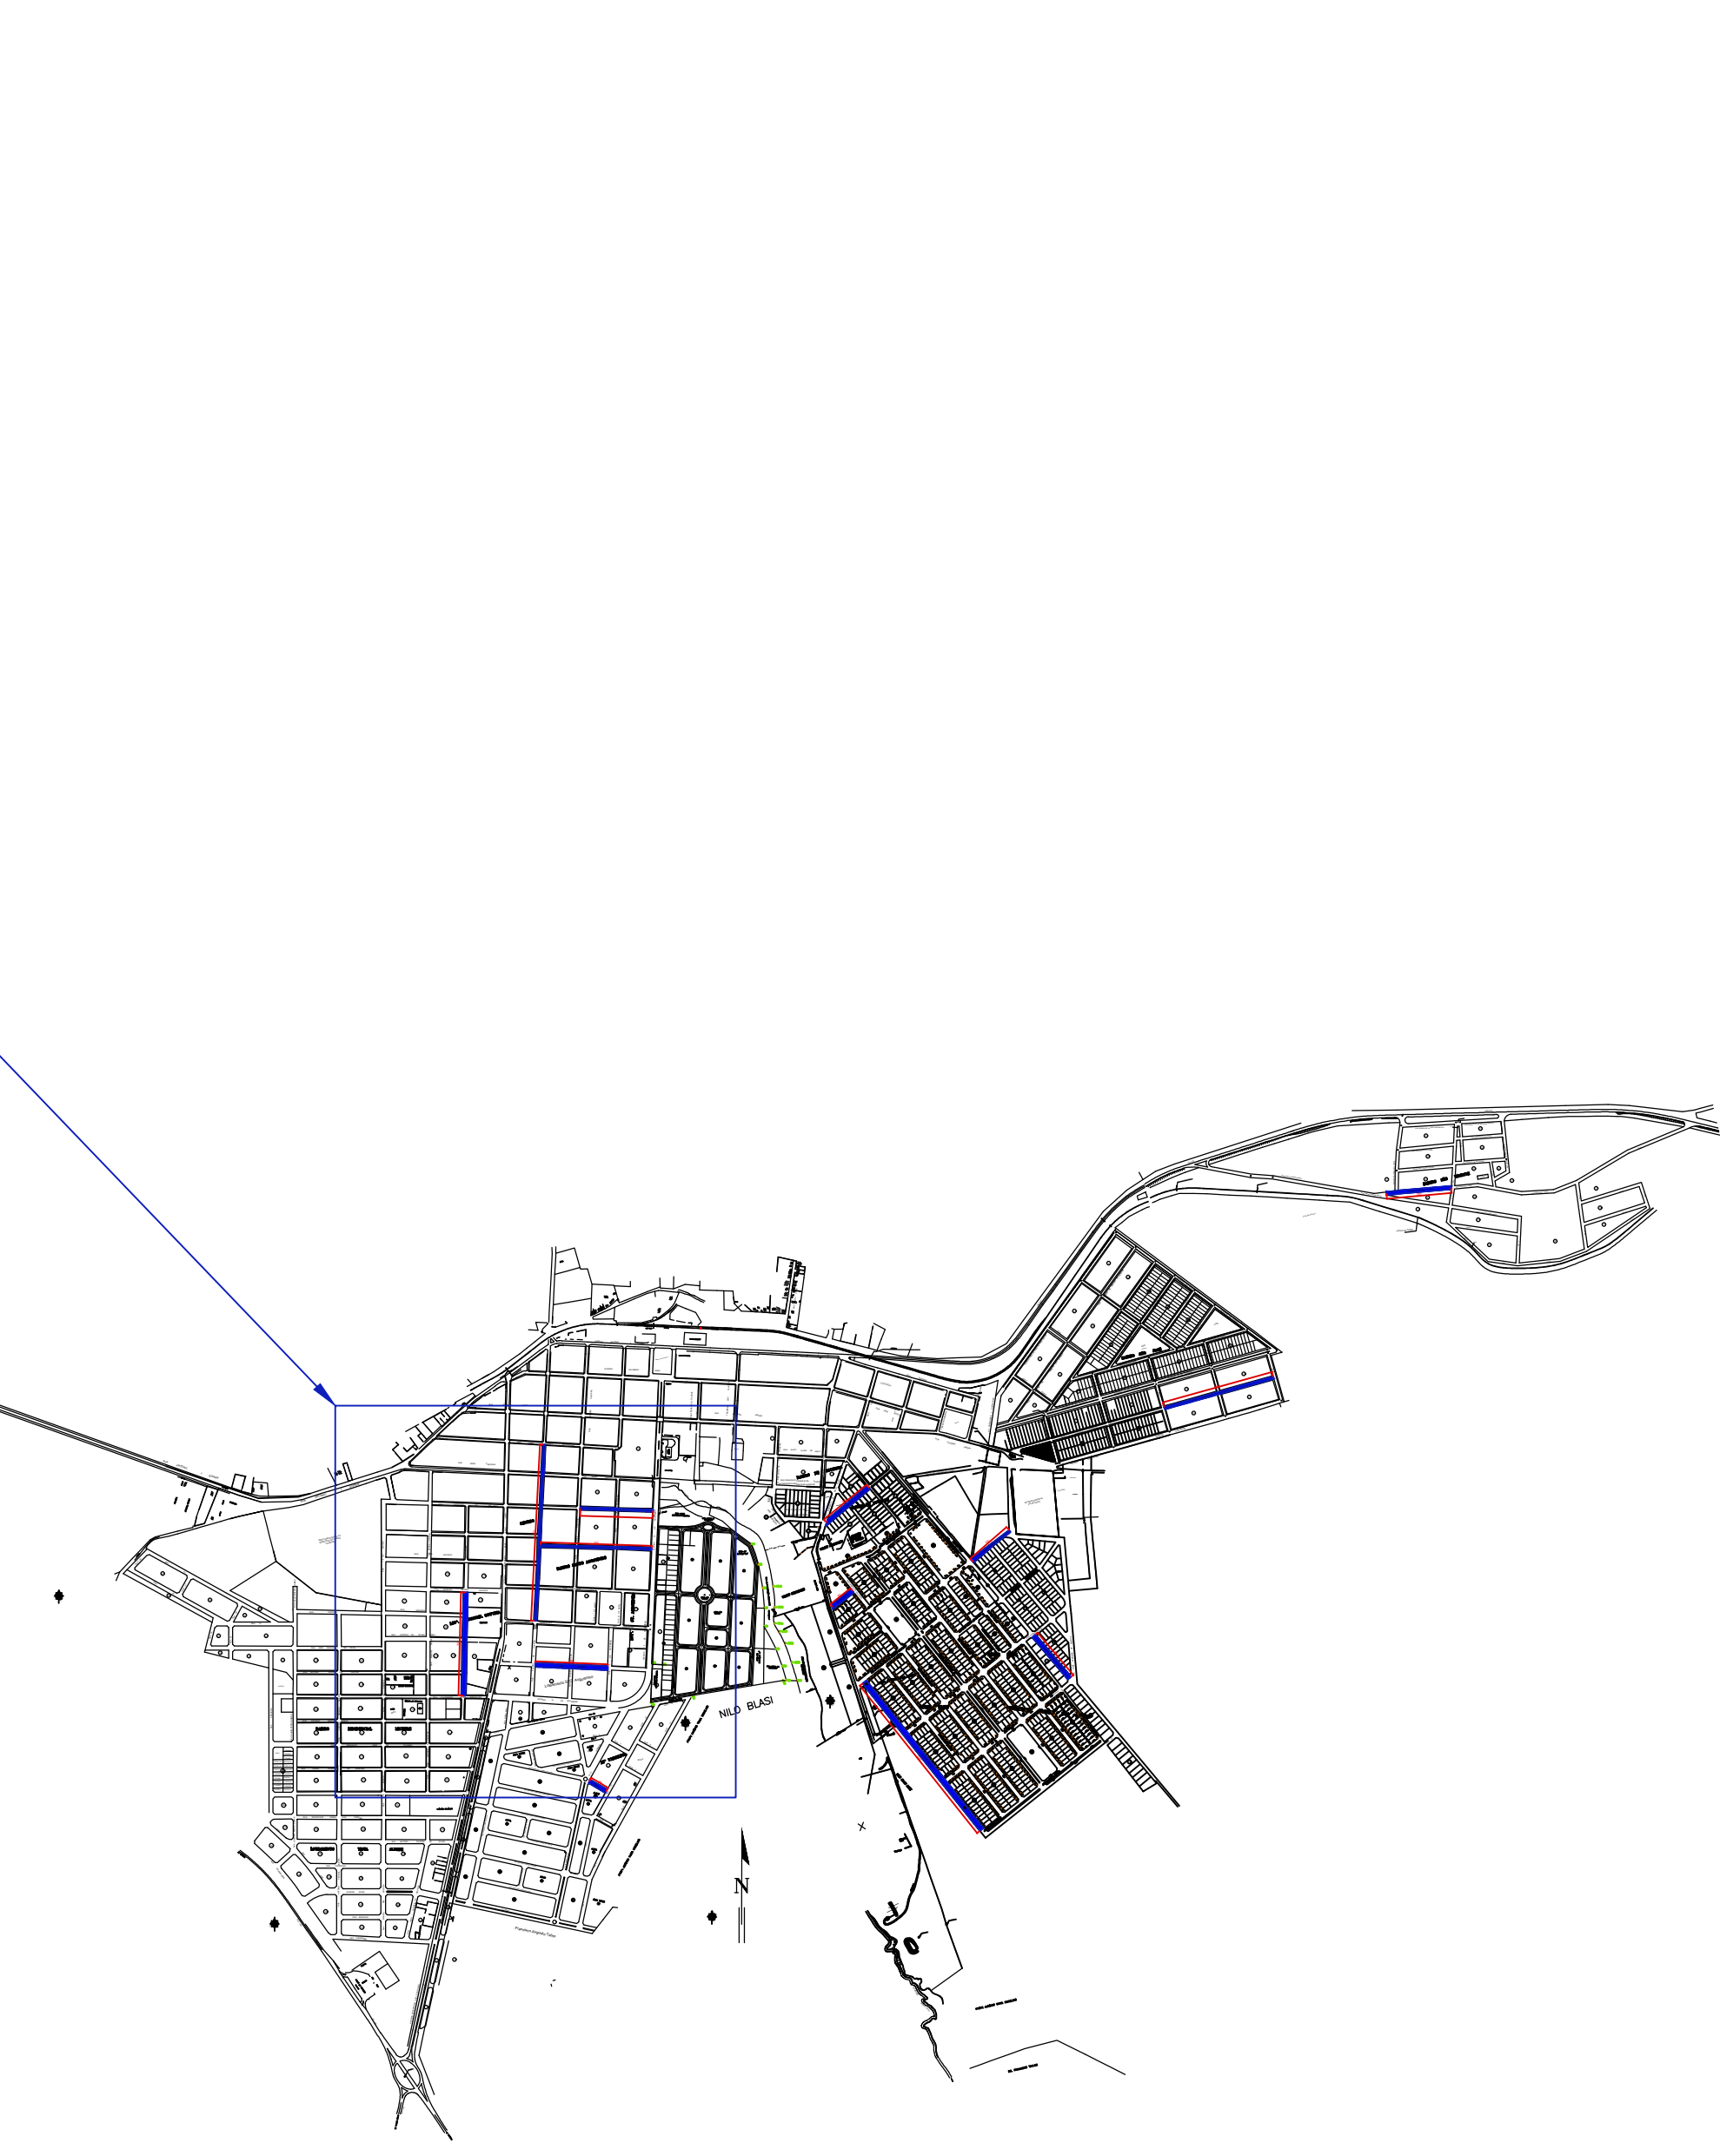


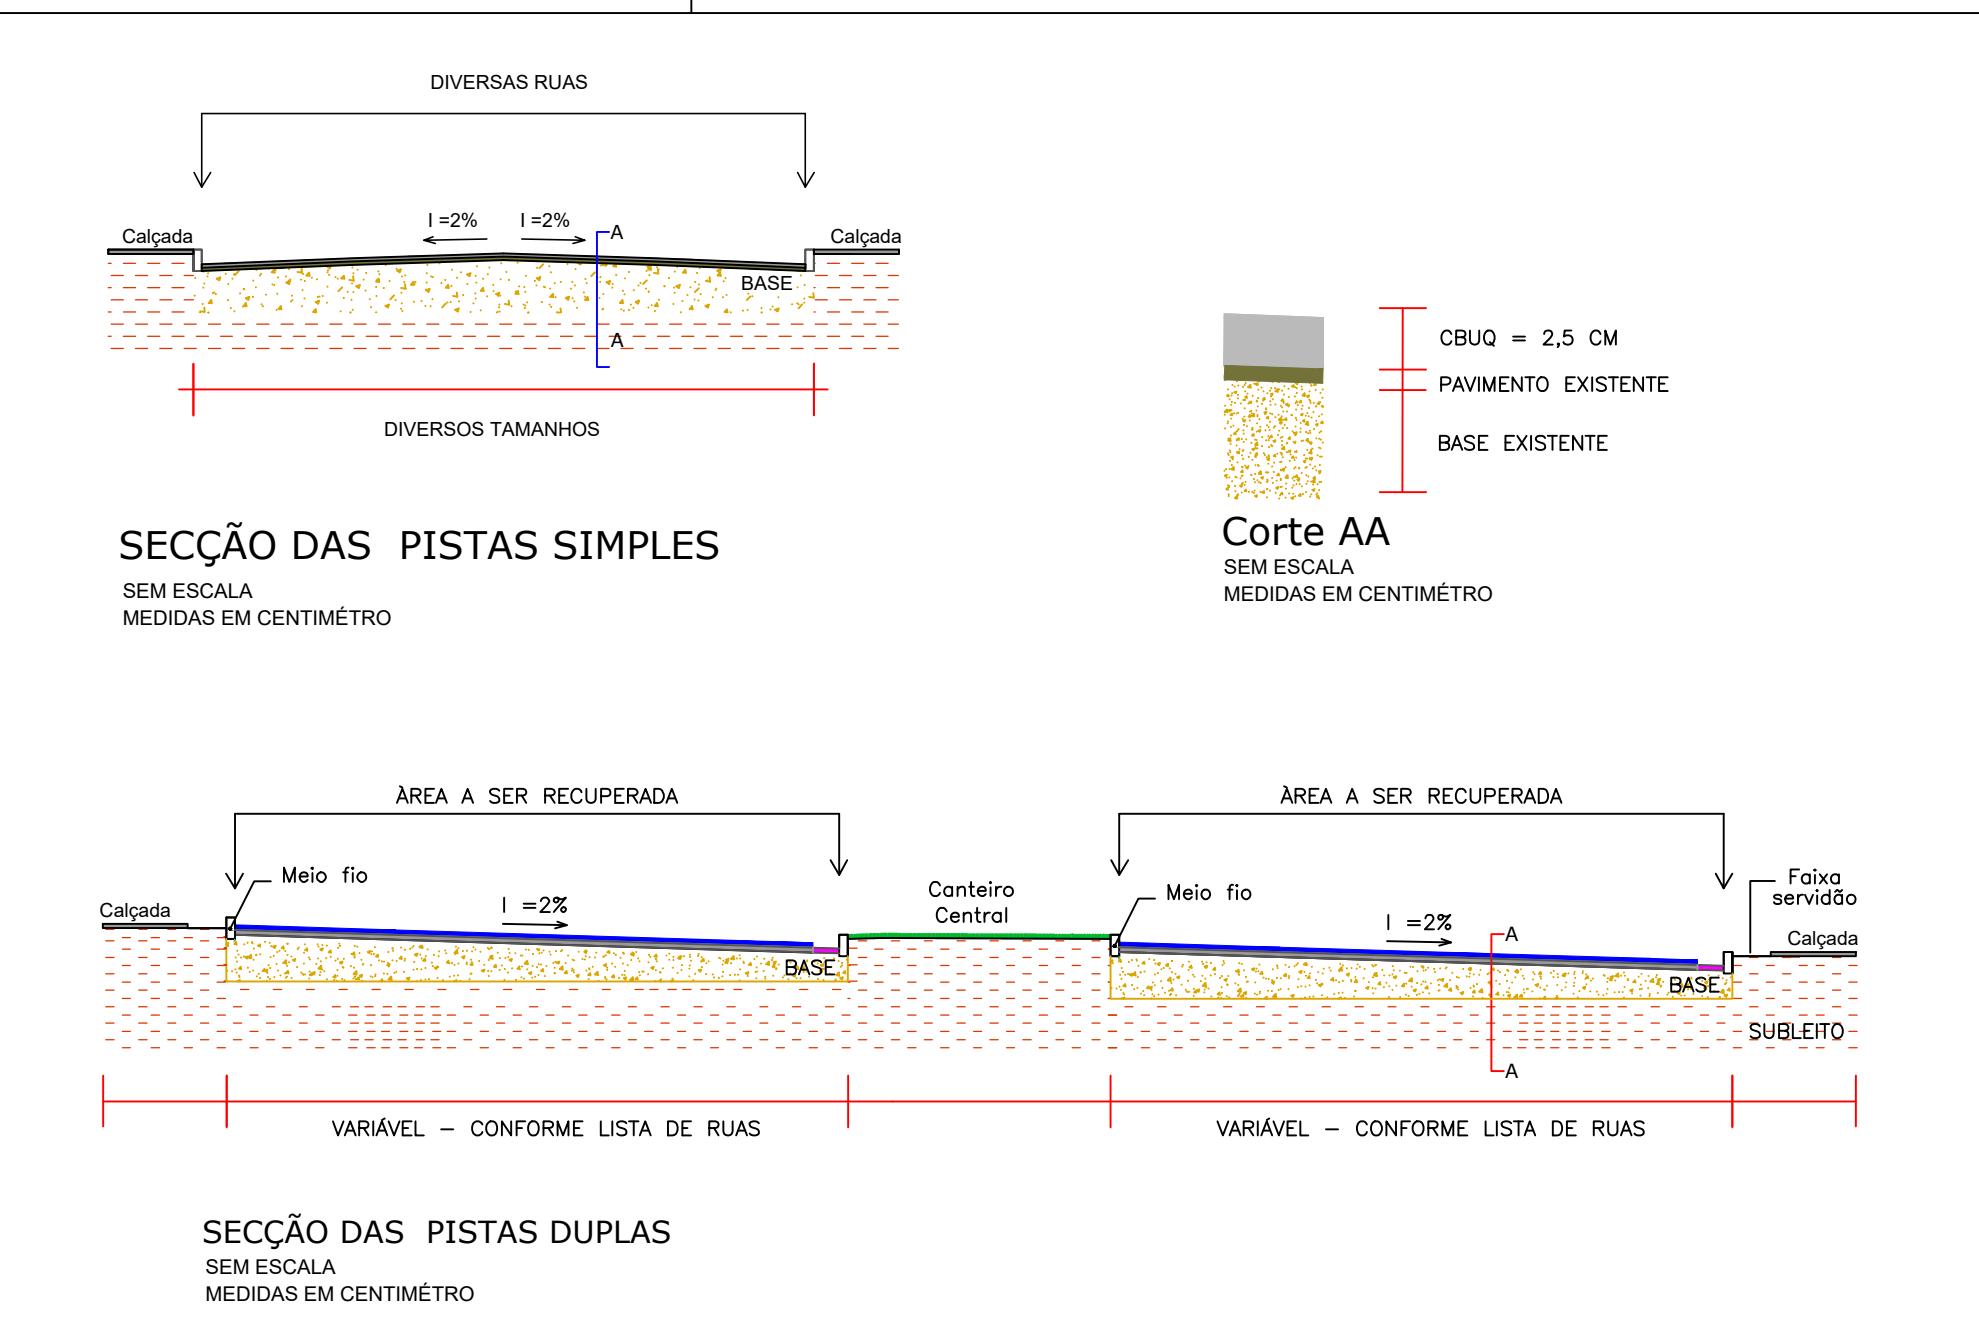

LEGENDA

PROJETO DE RECUPERAÇÃO ASFÁLTICA

ESC.: 1/1400

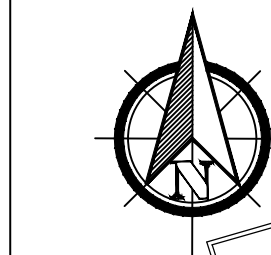

CONSURSAN Construções, Urbanismo e Saneamento LTDA consursan96@gmail.com Fone: (62) 3645-3100					
RECAPEAMENTO					
CLIENTE	PREFEITURA MUNICIPAL DE VIANÓPOLIS				
OBRA	PROJETO DE RECUPERAÇÃO DE PAVIMENTAÇÃO				
ENDEREÇO	DIVERSAS RUAS VIANÓPOLIS - GO				
REFERENTE	MAPA DE RECUPERAÇÃO DETALHES E LEGENDA				
ÁREAS	RECUPERAÇÃO ASFÁLTICA: 26.603,40 M² SINALIZAÇÃO HORIZONTAL: 307,88 M²				
PROJETO	REVISÃO	ESCALA(S)	UNIDADE(S)	DATA	PLANTA Nº
TECHN	01	APRESENTAÇÃO	METROS	OUTUBRO/2025	1/2