


DESVÍO PISTA DIREITA P PISTA ESQUERDA - OAE - KM 1+700 - GO-070

SEÇÃO TÍPICA

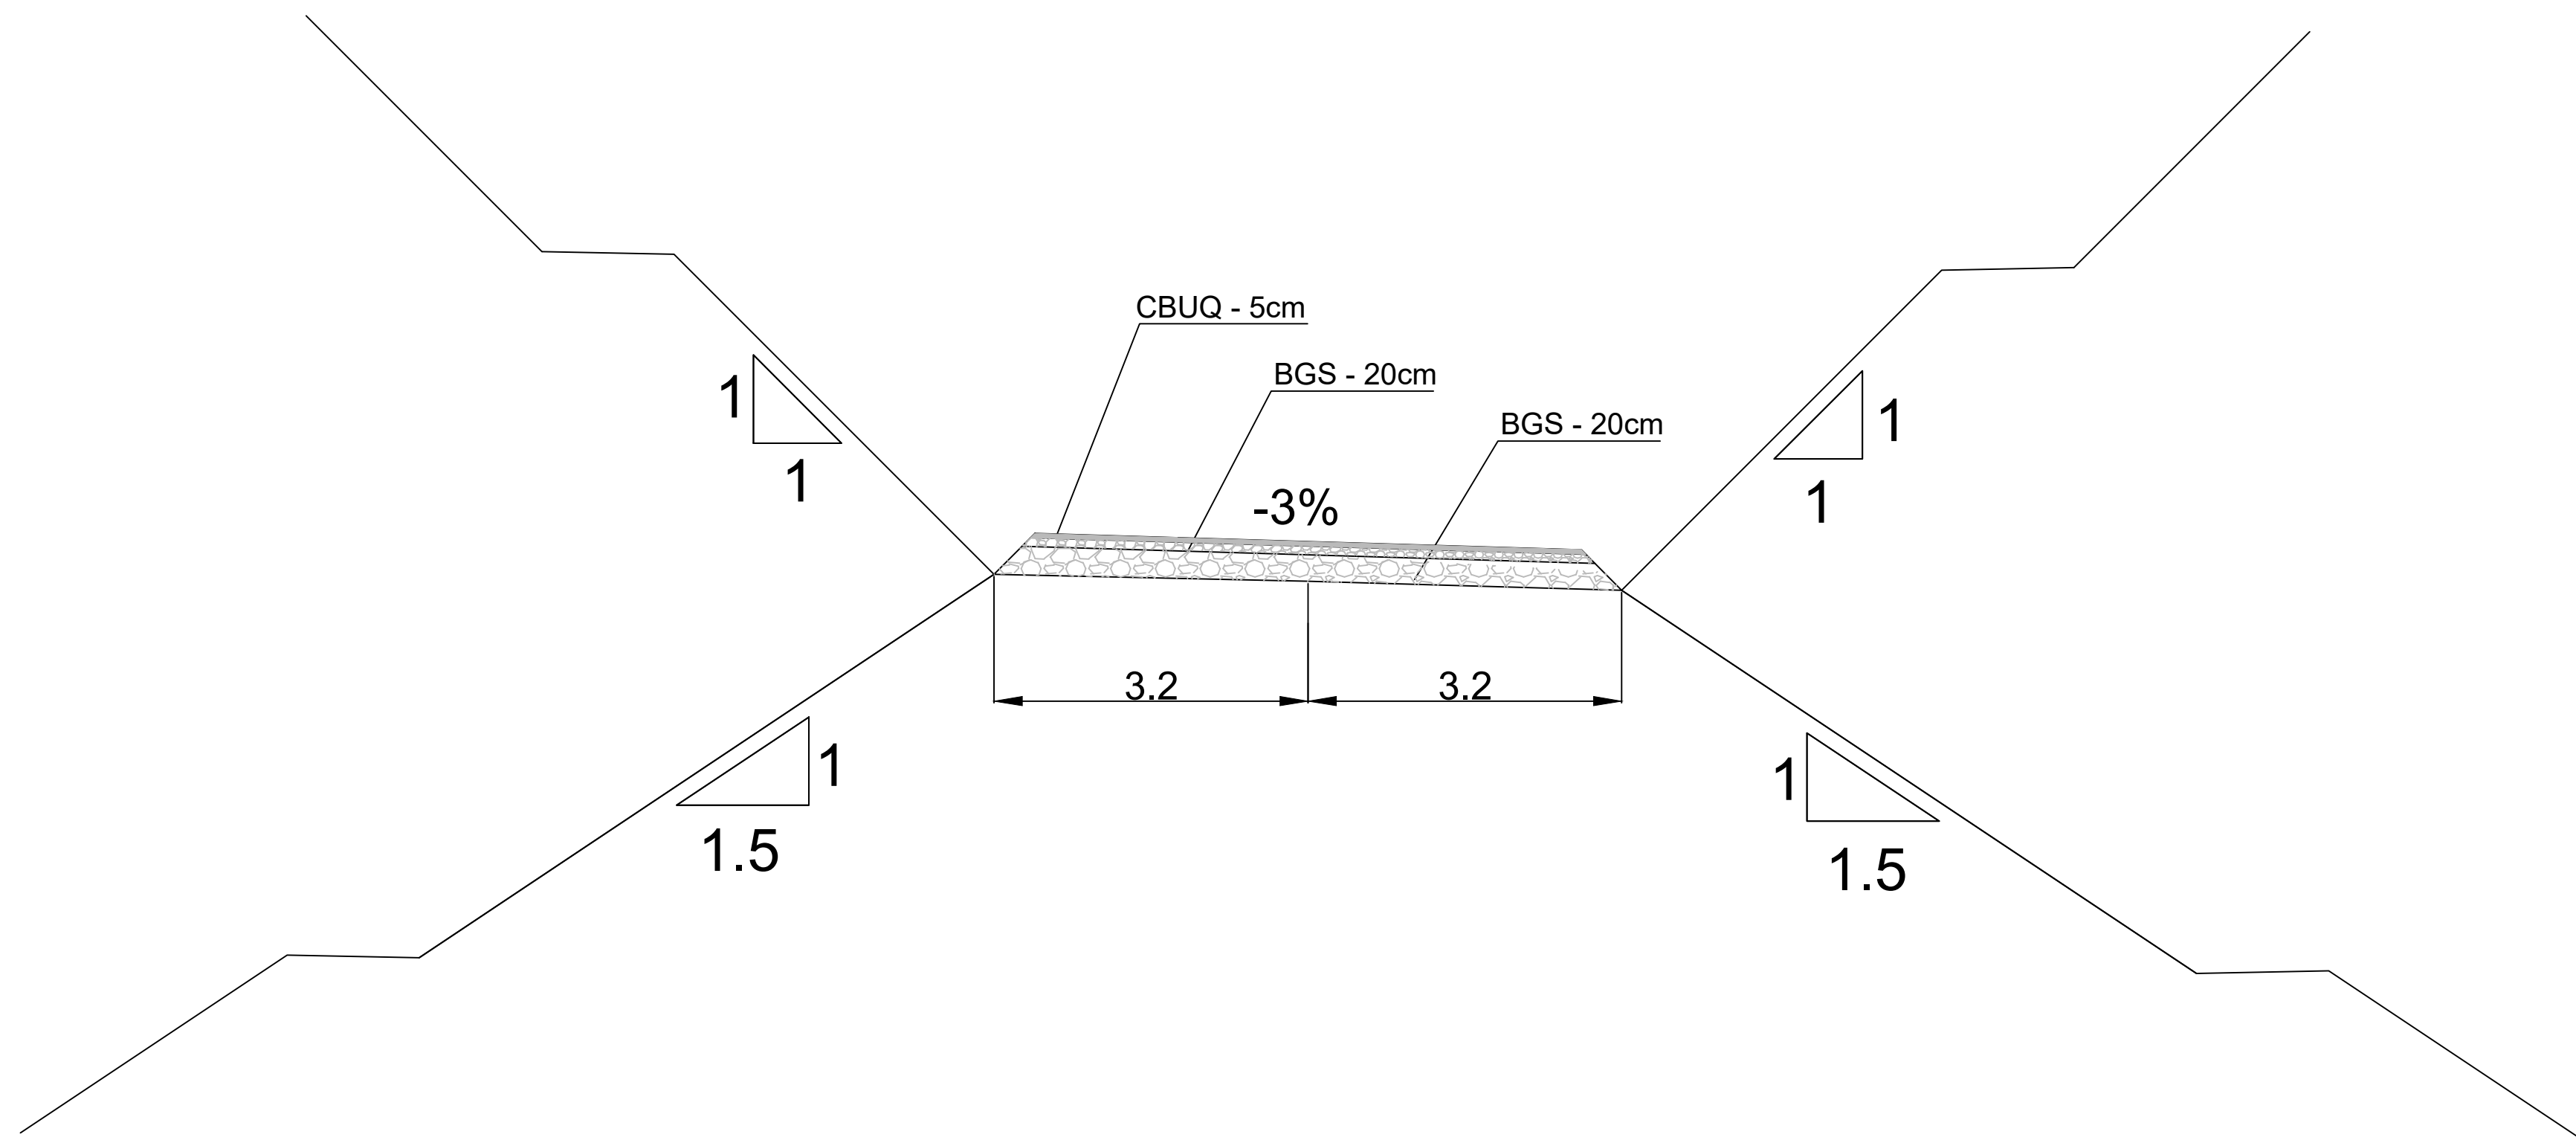

VOLUME TOTAL							
Estaca	Área de Corte (m²)	Área de Aterro (m²)	Voluma de Corte (m3)	Voluma de Aterro (m3)	Volum. Corte Acum. (m3)	Volum Aterro Acum. (m3)	Voluma Líquido (m3)
0+0,00	2,22	0,00	0,00	0,00	0,00	0,00	0,00
0+0,55	2,22	0,00	1,23	0,00	1,23	0,00	1,23
0+1,69	2,22	0,00	2,55	0,00	3,78	0,00	3,78
0+2,83	2,22	0,00	2,56	0,00	6,34	0,00	6,34
1+0,00	1,91	0,00	35,46	0,00	41,80	0,00	41,80
2+0,00	1,55	1,16	34,53	11,64	76,33	11,64	64,69
3+0,00	1,09	0,03	26,41	11,94	102,74	23,58	79,16
4+0,00	1,84	0,00	29,39	0,30	132,13	23,88	108,26
4+0,43	1,84	0,00	0,80	0,00	132,93	23,88	109,06
4+5,52	1,63	0,00	8,79	0,00	141,73	23,88	117,85
4+10,61	1,31	0,00	7,43	0,00	149,15	23,88	125,27
5+0,00	0,71	0,00	9,49	0,00	158,65	23,88	134,77
6+0,00	0,80	0,00	15,13	0,00	173,78	23,88	149,90
6+4,58	0,85	0,00	3,77	0,00	177,55	23,88	153,67
6+14,58	0,91	0,00	8,74	0,00	186,28	23,88	162,41
7+0,00	0,67	0,07	4,30	0,19	190,58	24,06	166,52
7+4,58	0,31	0,87	2,29	2,08	192,87	26,14	166,73
8+0,00	0,00	2,54	2,39	26,25	195,26	52,39	142,87
9+0,00	2,23	0,00	22,30	25,36	217,56	77,75	139,81
9+5,14	2,64	0,00	12,51	0,00	230,07	77,75	152,32
9+8,90	3,03	0,00	10,43	0,00	240,50	77,75	162,75
9+12,67	3,80	0,00	12,80	0,00	253,30	77,75	175,55
9+13,07	3,91	0,00	1,54	0,00	254,84	77,75	177,09

[illegible]