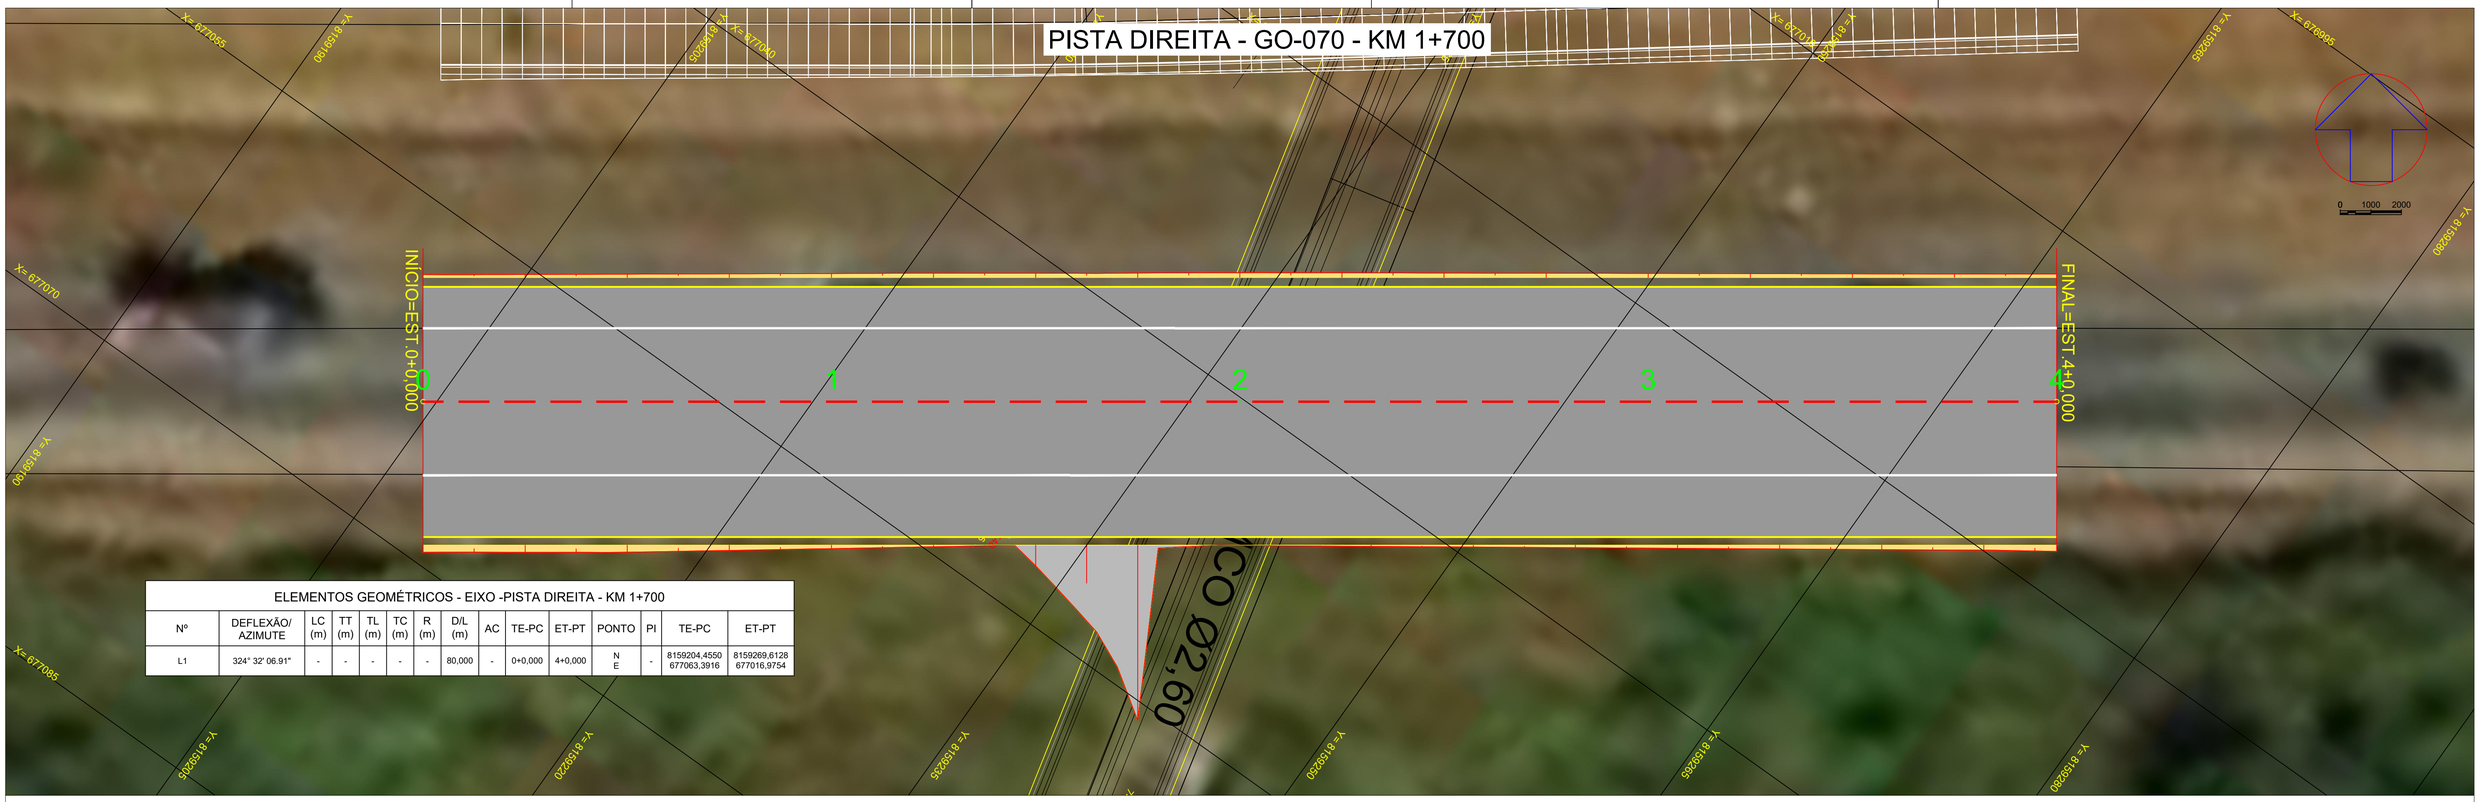

ELEMENTOS GEOMÉTRICOS - EIXO -PISTA DIREITA - KM 1+700														
Nº	DEFLEXÃO/ AZIMUTE	LC (m)	TT (m)	TL (m)	TC (m)	R (m)	D/L (m)	AC	TE-PC	ET-PT	PONTO	PI	TE-PC	ET-PT
L1	324° 32' 06.91"	-	-	-	-	-	80,000	-	0+0,000	4+0,000	N E	-	8159204,4550 677063,3916	8159269,6128 677016,9754

PERFIL EIXO -PISTA DIREITA - KM 1+700

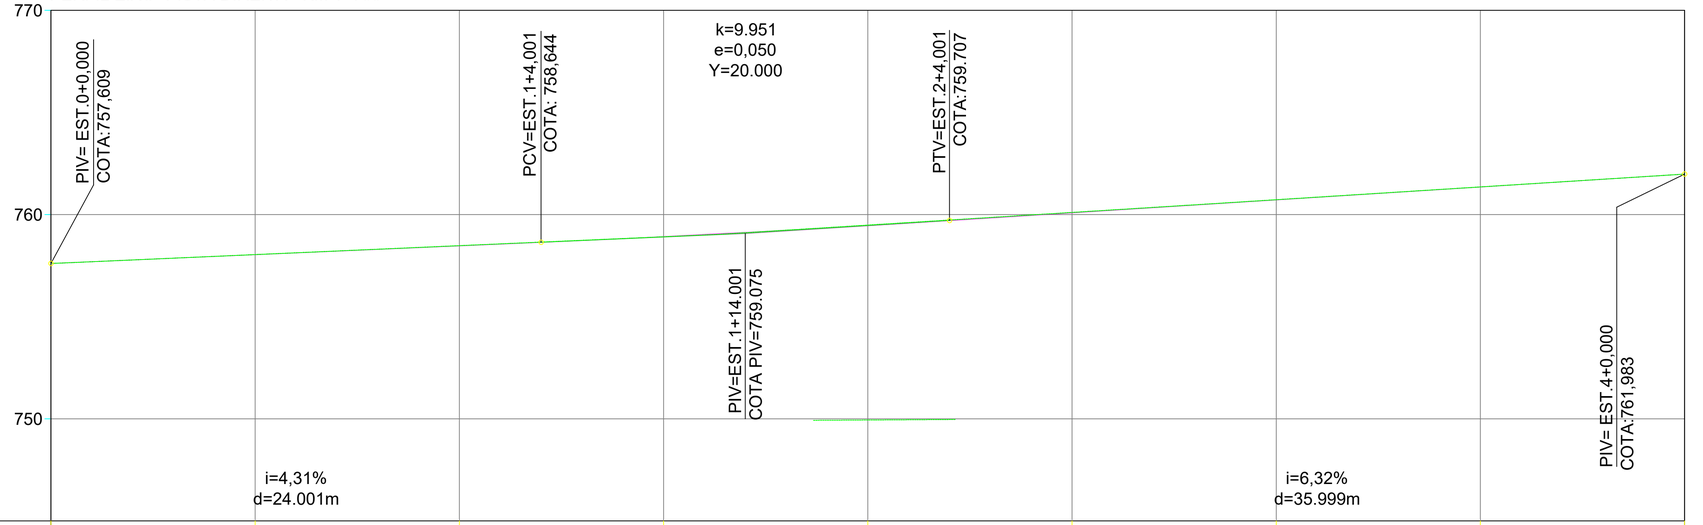

COTAS TERRENO/PROJETO	757,61 757,609	758,04 758,041	758,48 758,478	758,91 758,912	759,48 759,483	760,10 760,104	760,73 760,727	761,35 761,354	761,98 761,983
ESTAQUEAMENTO	0	10	20	30	40	50	60	70	80
PLANIMETRIA	TANGENTE L=80.000								

NOTAS:

Nº	DISCRIMINAÇÃO	DATA	EMITENTE	VERIFICAÇÃO	APROVAÇÃO	CÓDIGO	OBJETO
00	EMISSÃO INICIAL	XXXXXXXX/2022	ENGEFOTO ENGENHARIA				

REVISÕES — DOCUMENTOS DE REFERÊNCIA

CONSÓRCIO SUPERVISOR
ENGEVVIA GO

GO INFRA

APROVAÇÃO: ART. Nº XXXXXXXXXX

GOINFRA - Agência Goiana de Infraestrutura e Transportes

PROJETO: PROJETO EXECUTIVO DE TERRAPLENAGEM
km 1+700
GO-070 - TRECHO: Ent. GO-469 - Ent. BR-060

TITULO: PLANTA - PERFIL
EST. 0,00 A EST. 4+0,00

ESCALA H=1:150 V=1:15 | SRE: SRE 070EGO0017 | REV.: 0 | FOLHA: 01/02