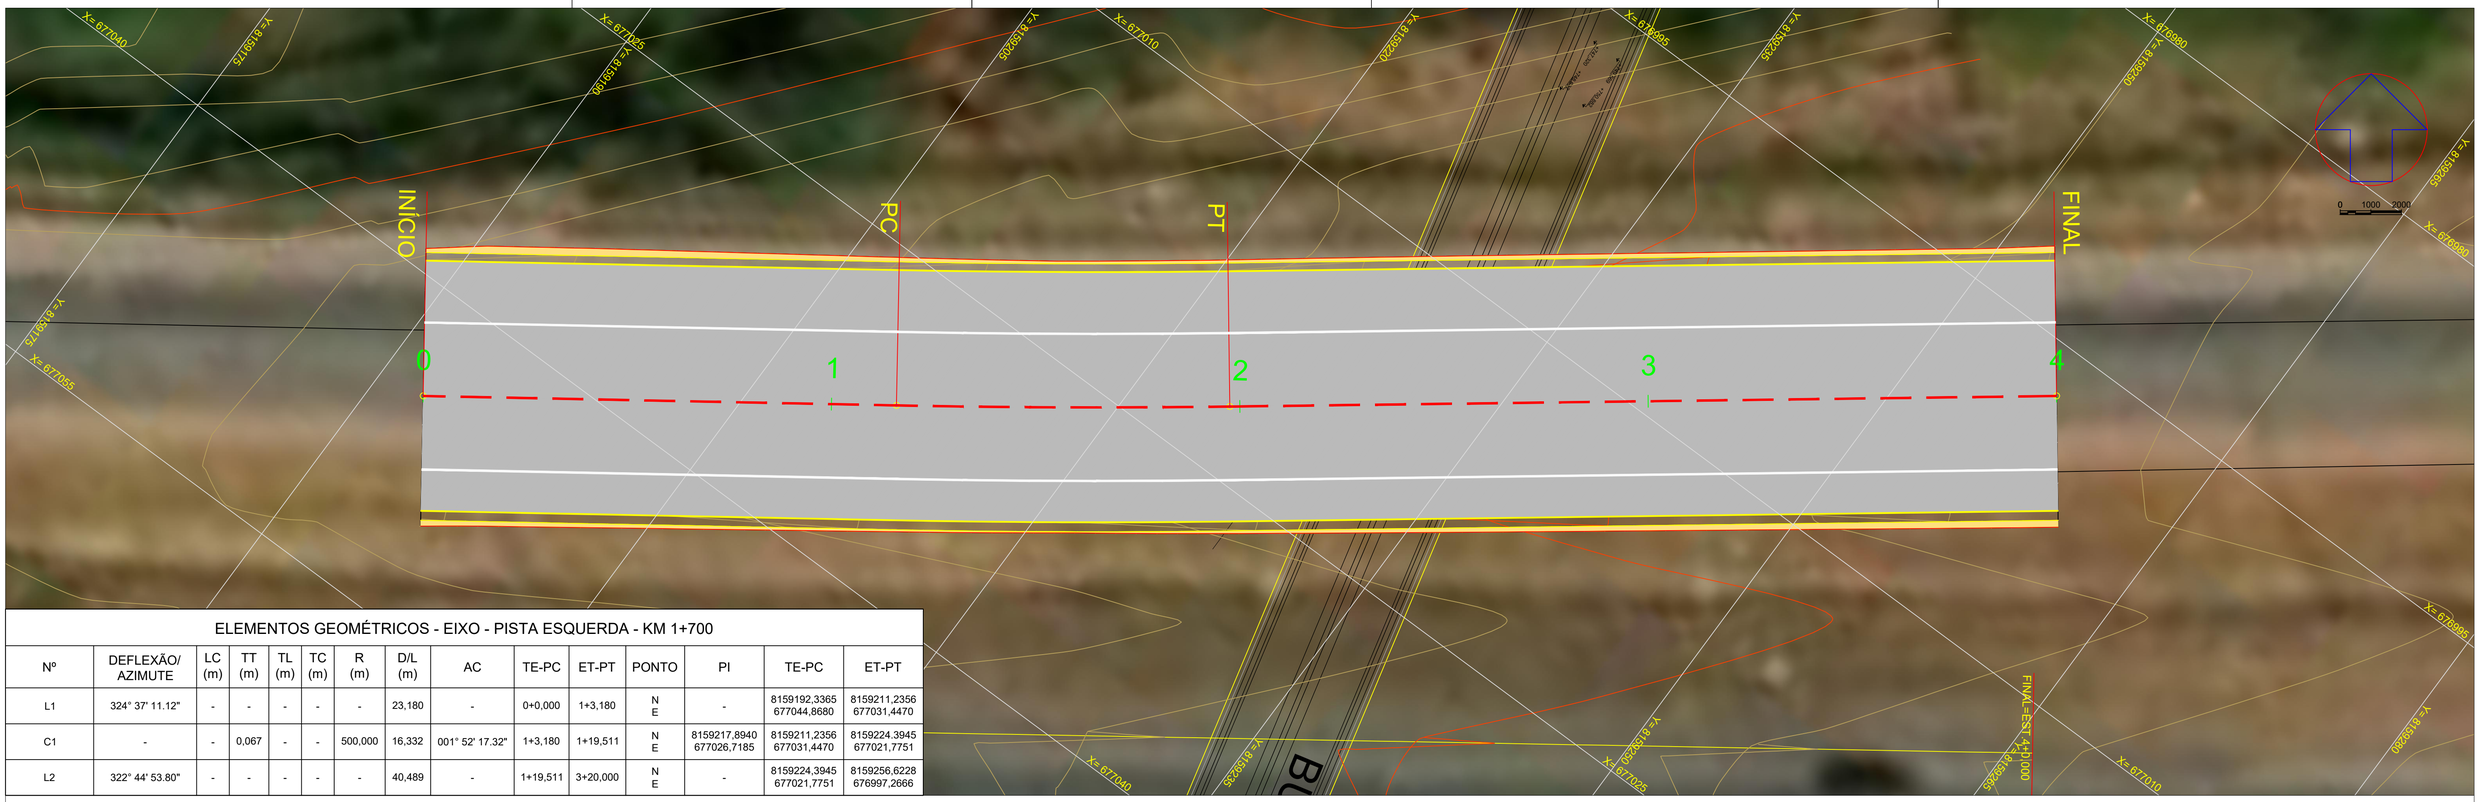

ELEMENTOS GEOMÉTRICOS - EIXO - PISTA ESQUERDA - KM 1+700

Nº	DEFLEXÃO/ AZIMUTE	LC (m)	TT (m)	TL (m)	TC (m)	R (m)	D/L (m)	AC	TE-PC	ET-PT	PONTO	PI	TE-PC	ET-PT
L1	324° 37' 11.12"	-	-	-	-	-	23,180	-	0+0,000	1+3,180	N E	-	8159192,3365 677044,8680	8159211,2356 677031,4470
C1	-	-	0,067	-	-	500,000	16,332	001° 52' 17.32"	1+3,180	1+19,511	N E	8159217,8940 677026,7185	8159211,2356 677031,4470	8159224,3945 677021,7751
L2	322° 44' 53.80"	-	-	-	-	-	40,489	-	1+19,511	3+20,000	N E	-	8159224,3945 677021,7751	8159256,6228 676997,2666

PERFIL - PISTA ESQUERDA - KM 1+700

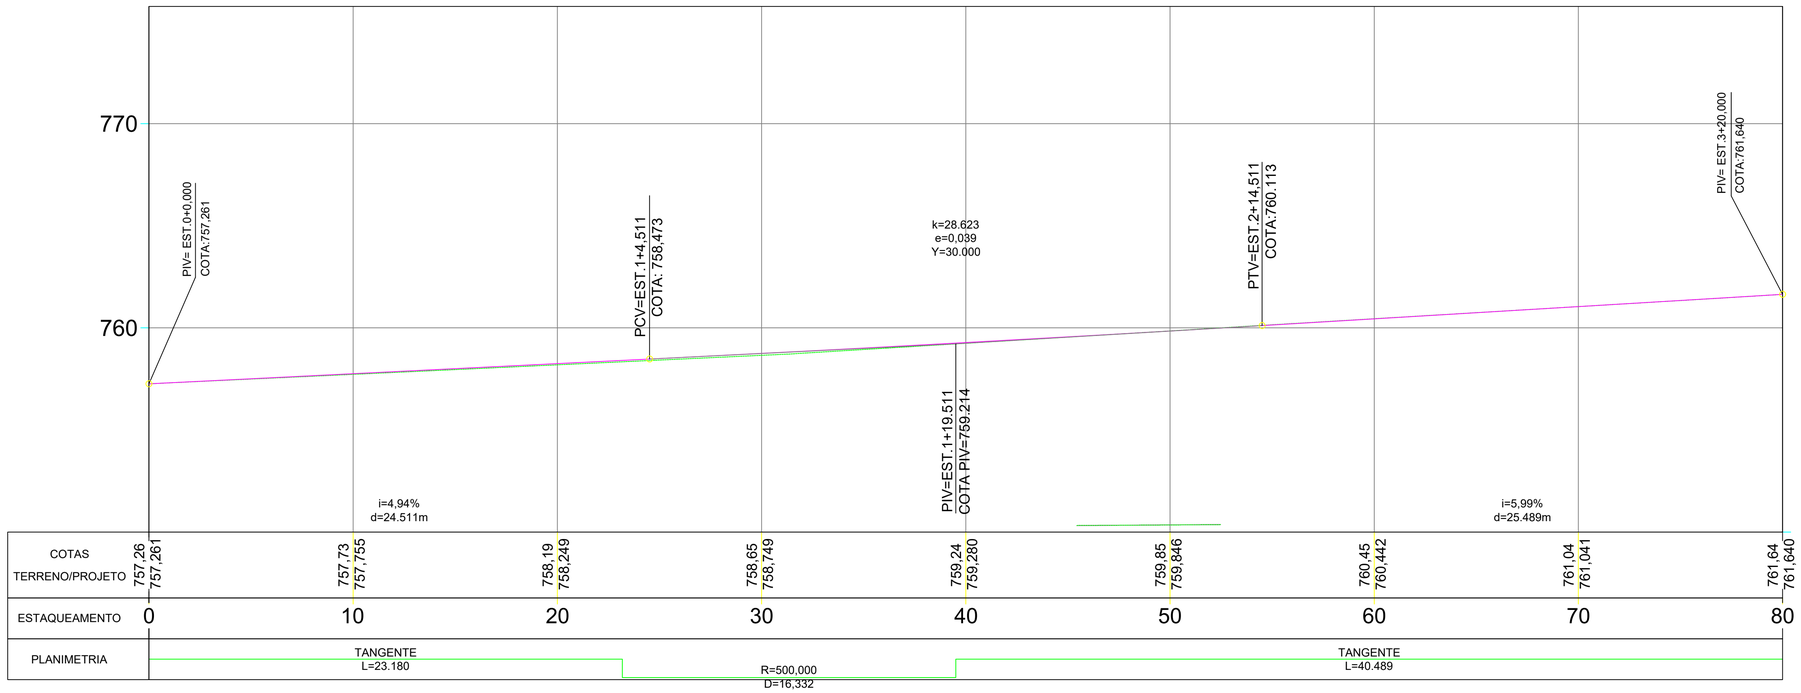

NOTAS:

Nº	DISCRIMINAÇÃO	DATA	EMITENTE	VERIFICAÇÃO	APROVAÇÃO	CÓDIGO	OBJETO
00	EMISSÃO INICIAL	XXXXXXX/2022	ENGEFOTO ENGENHARIA				

REVISÕES — DOCUMENTOS DE REFERÊNCIA

CONSÓRCIO SUPERVISOR
ENGEVVIA GO

GO INFRA

APROVAÇÃO
ART. Nº XXXXXXXXXX

GOINFRA - Agência Goiana de Infraestrutura e Transportes

PROJETO:
PROJETO EXECUTIVO DE TERRAPLENAGEM
km 1+700
GO-070 - TRECHO: Ent. GO-469 - Ent. BR-060

TITULO:
PLANTA - PERFIL
EST. 0,00 A EST. 4+0,00

ESCALA H=1:150 V=1:15	SRE	REV.	FOLHA
	SRE 070EGO0017	0	01/02