




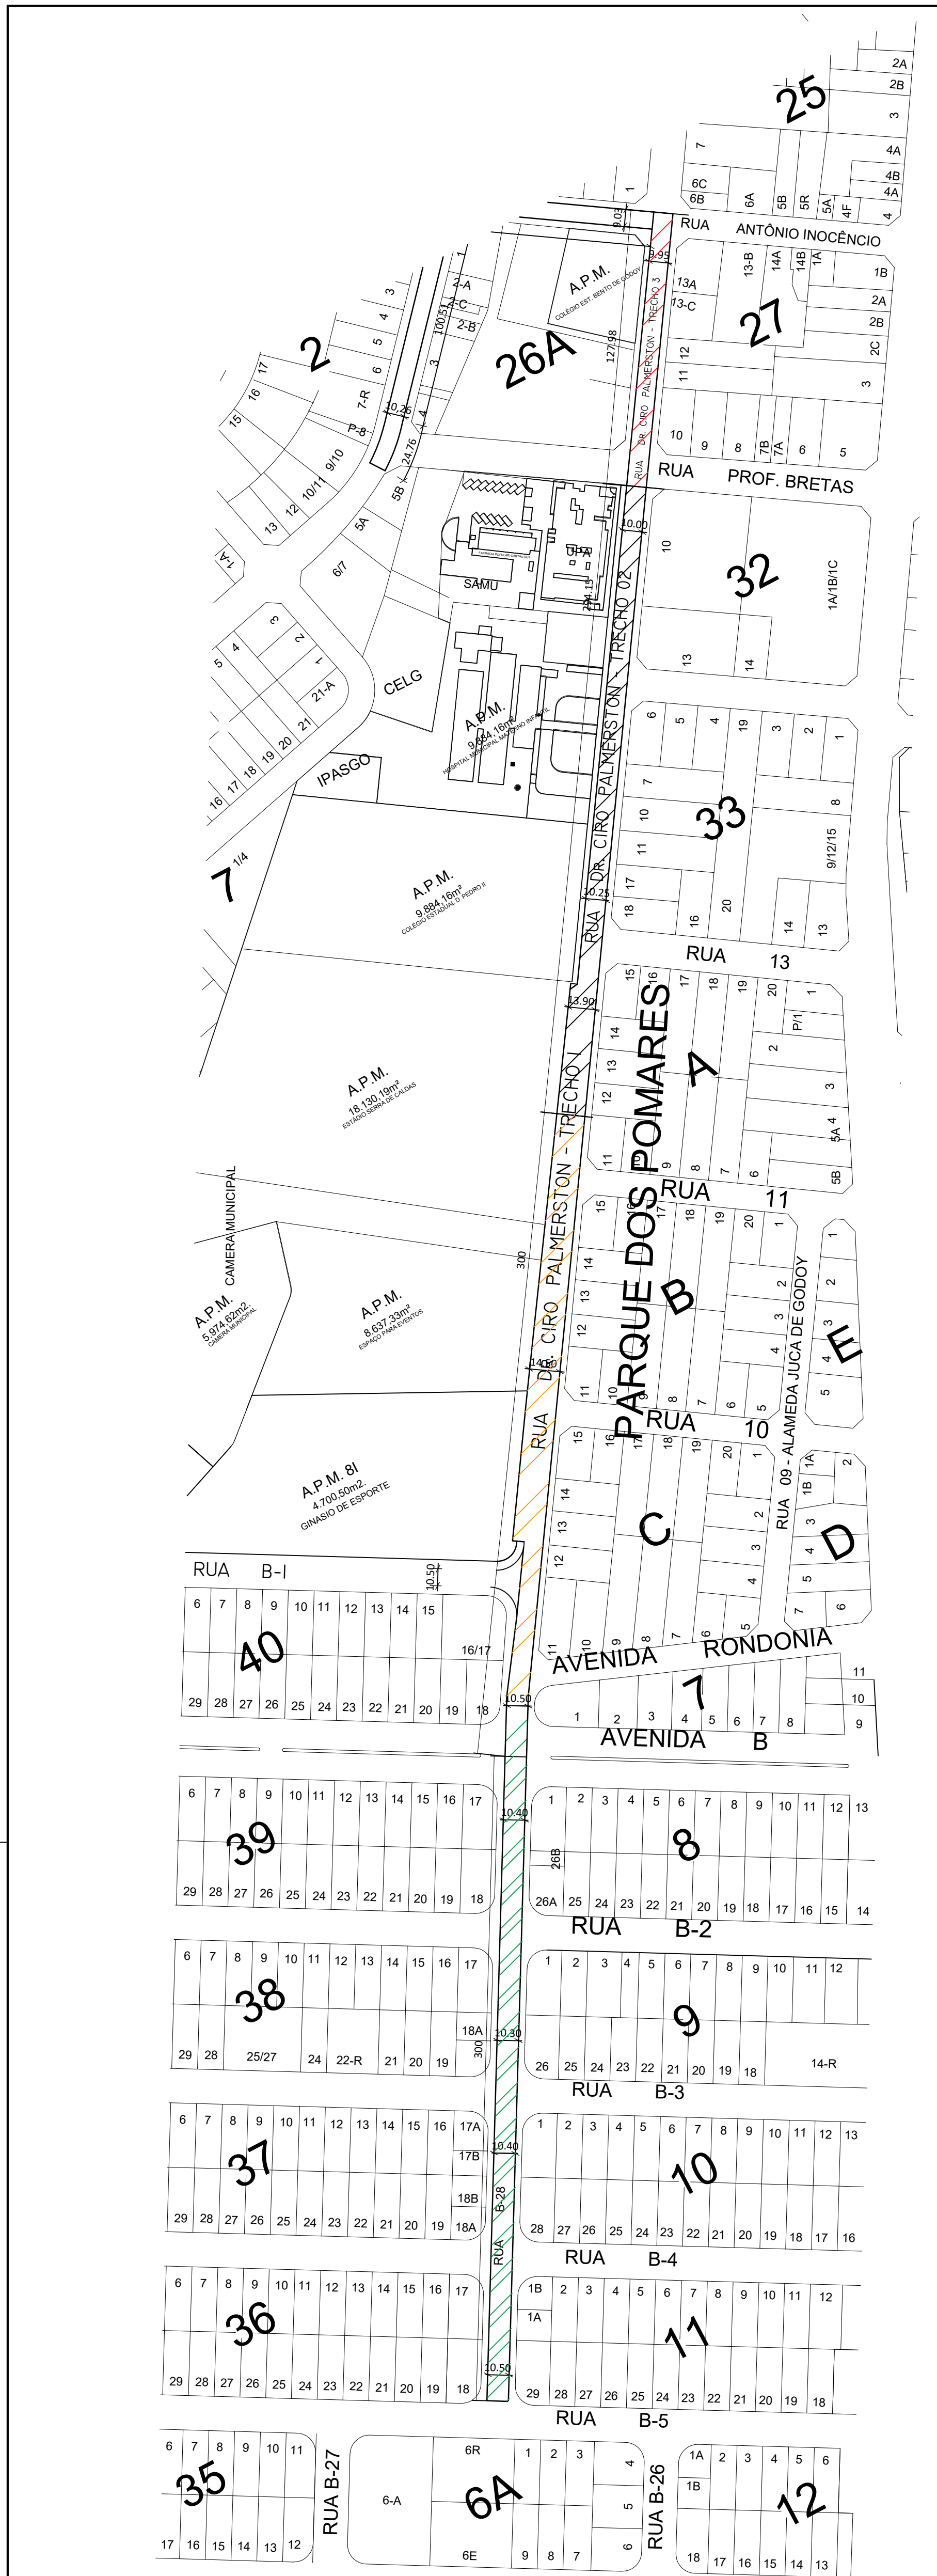


RUA B28 - ITANHANGÁ E DR. CIRO PALMERSTON - CENTRO

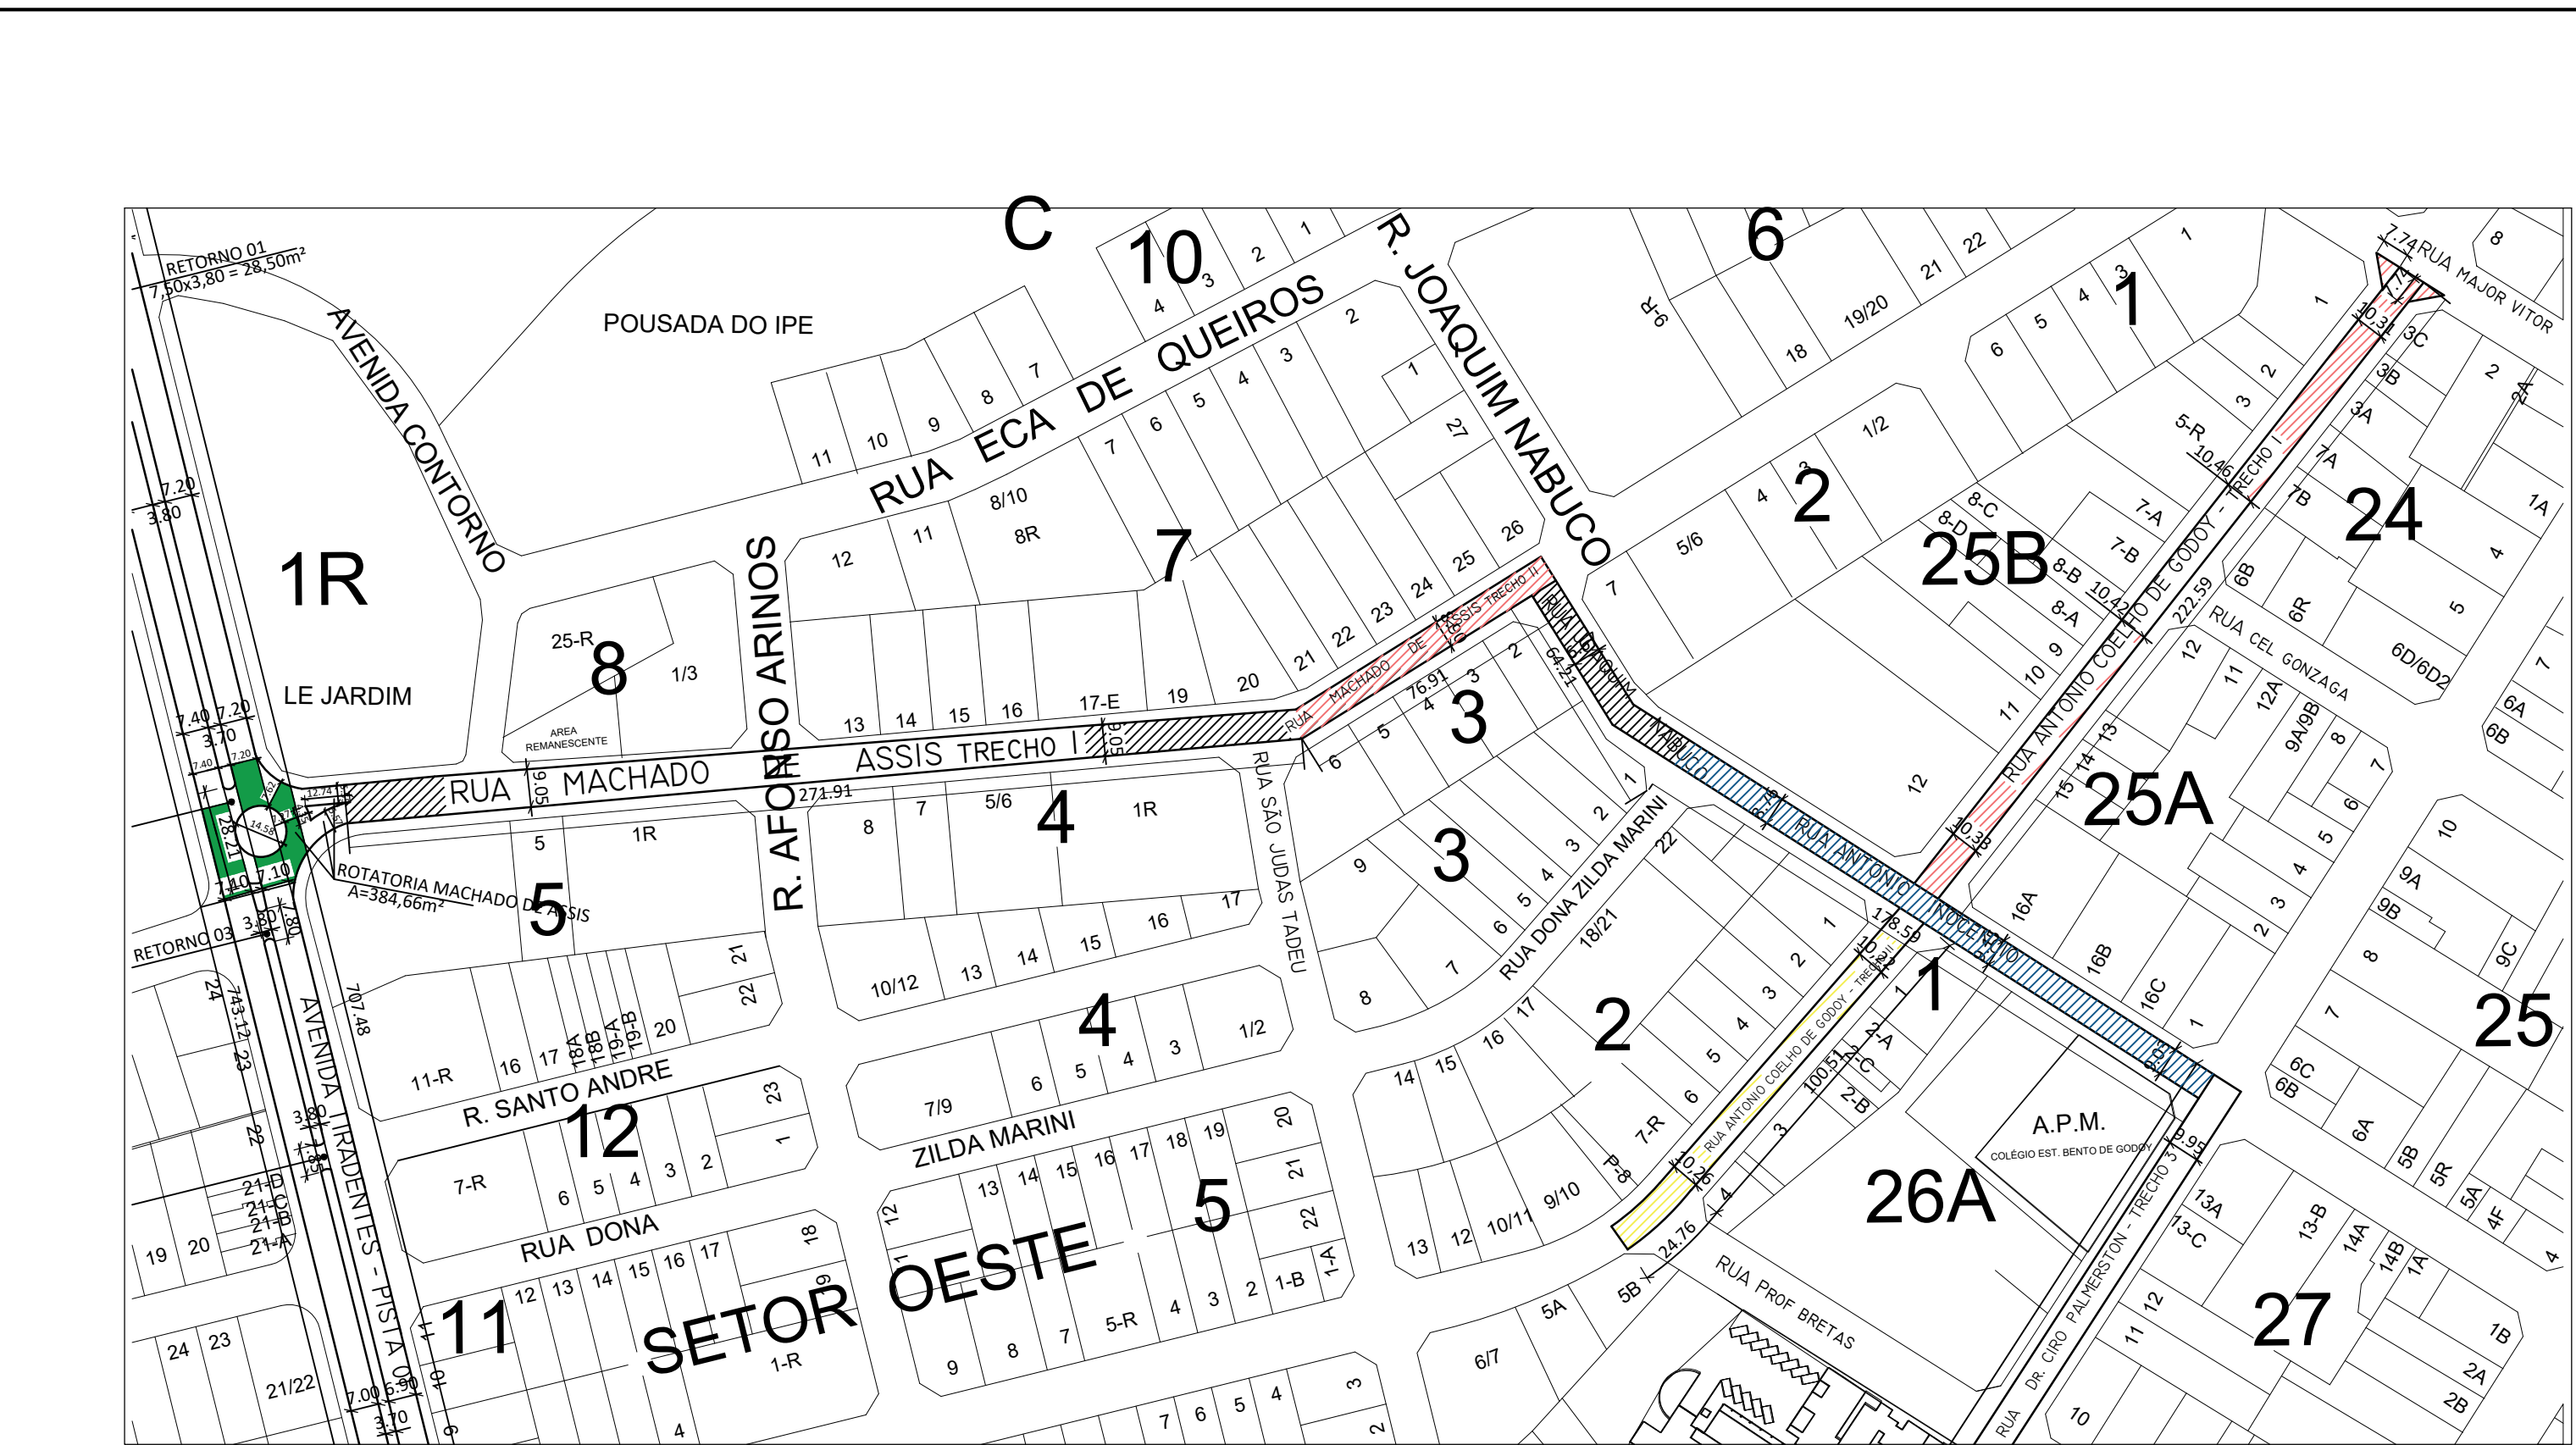


RUA MACHADO DE ASSIS, JOAQUIM NABUCO/ANTONIO INOCÊNCIO/ RUA ANTONIO COELHO DE GODOY

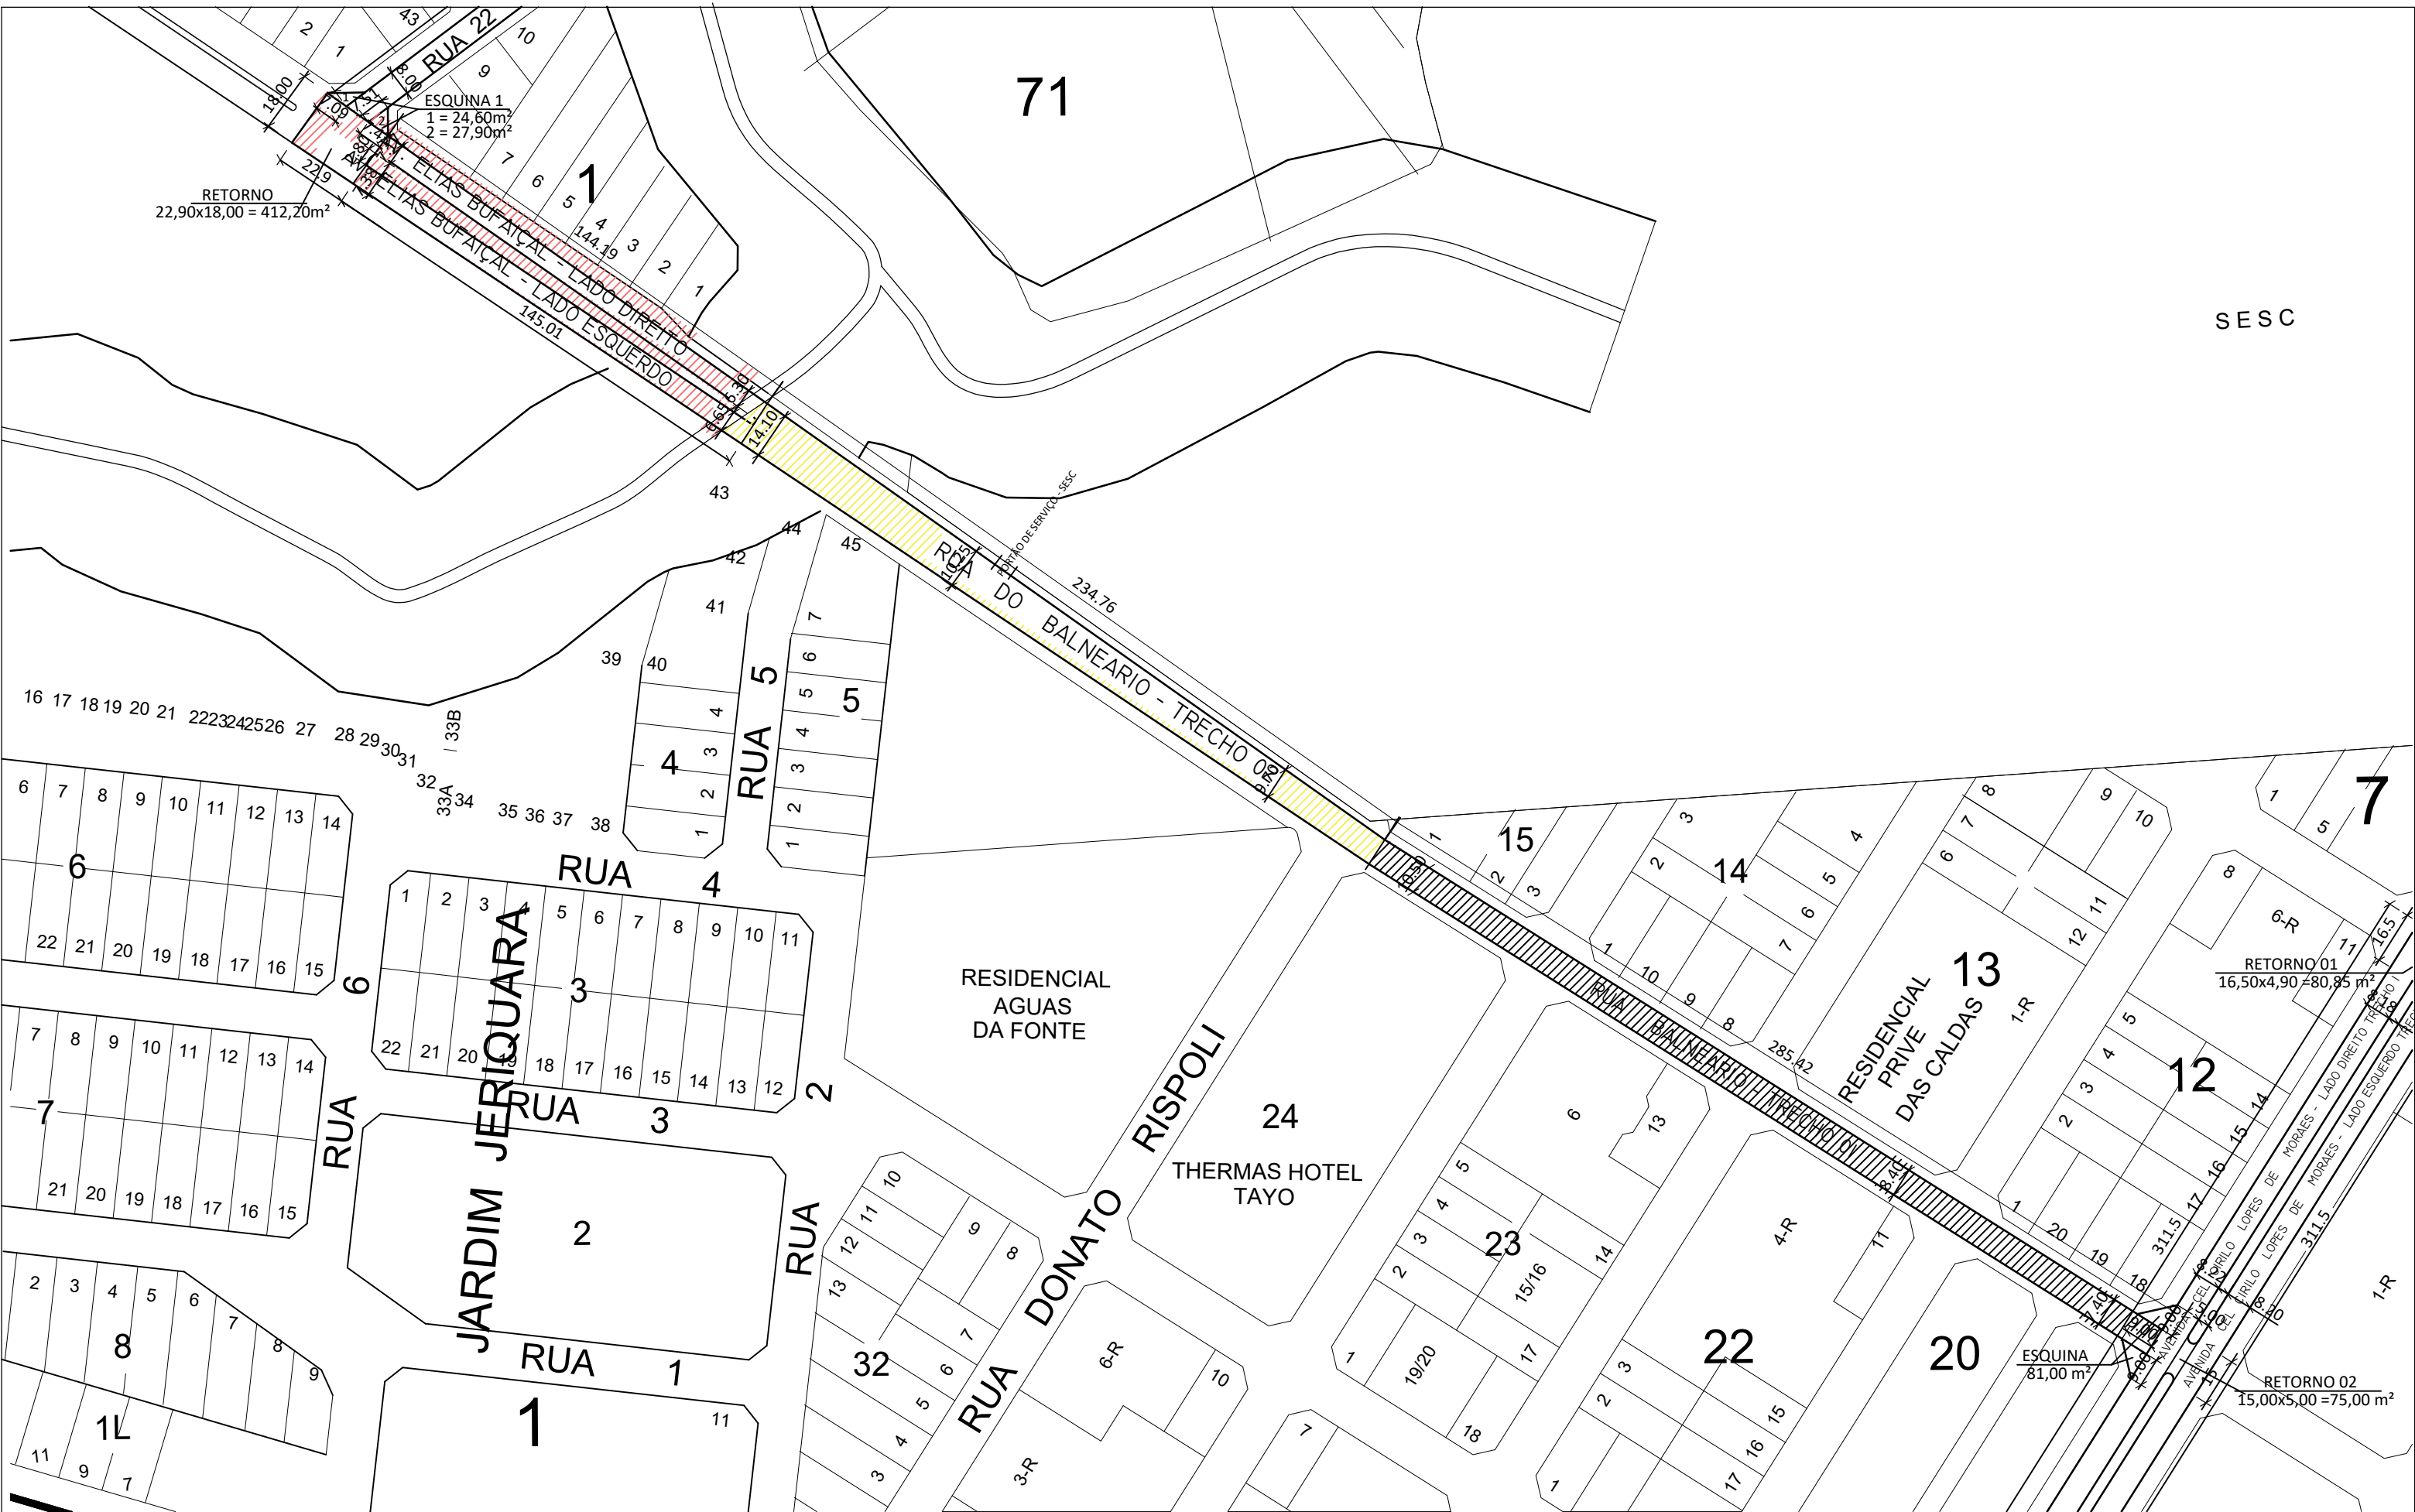


RUA DO BALNEÁRIO - AV. ELIAS BUFAIÇAL - TURISTA

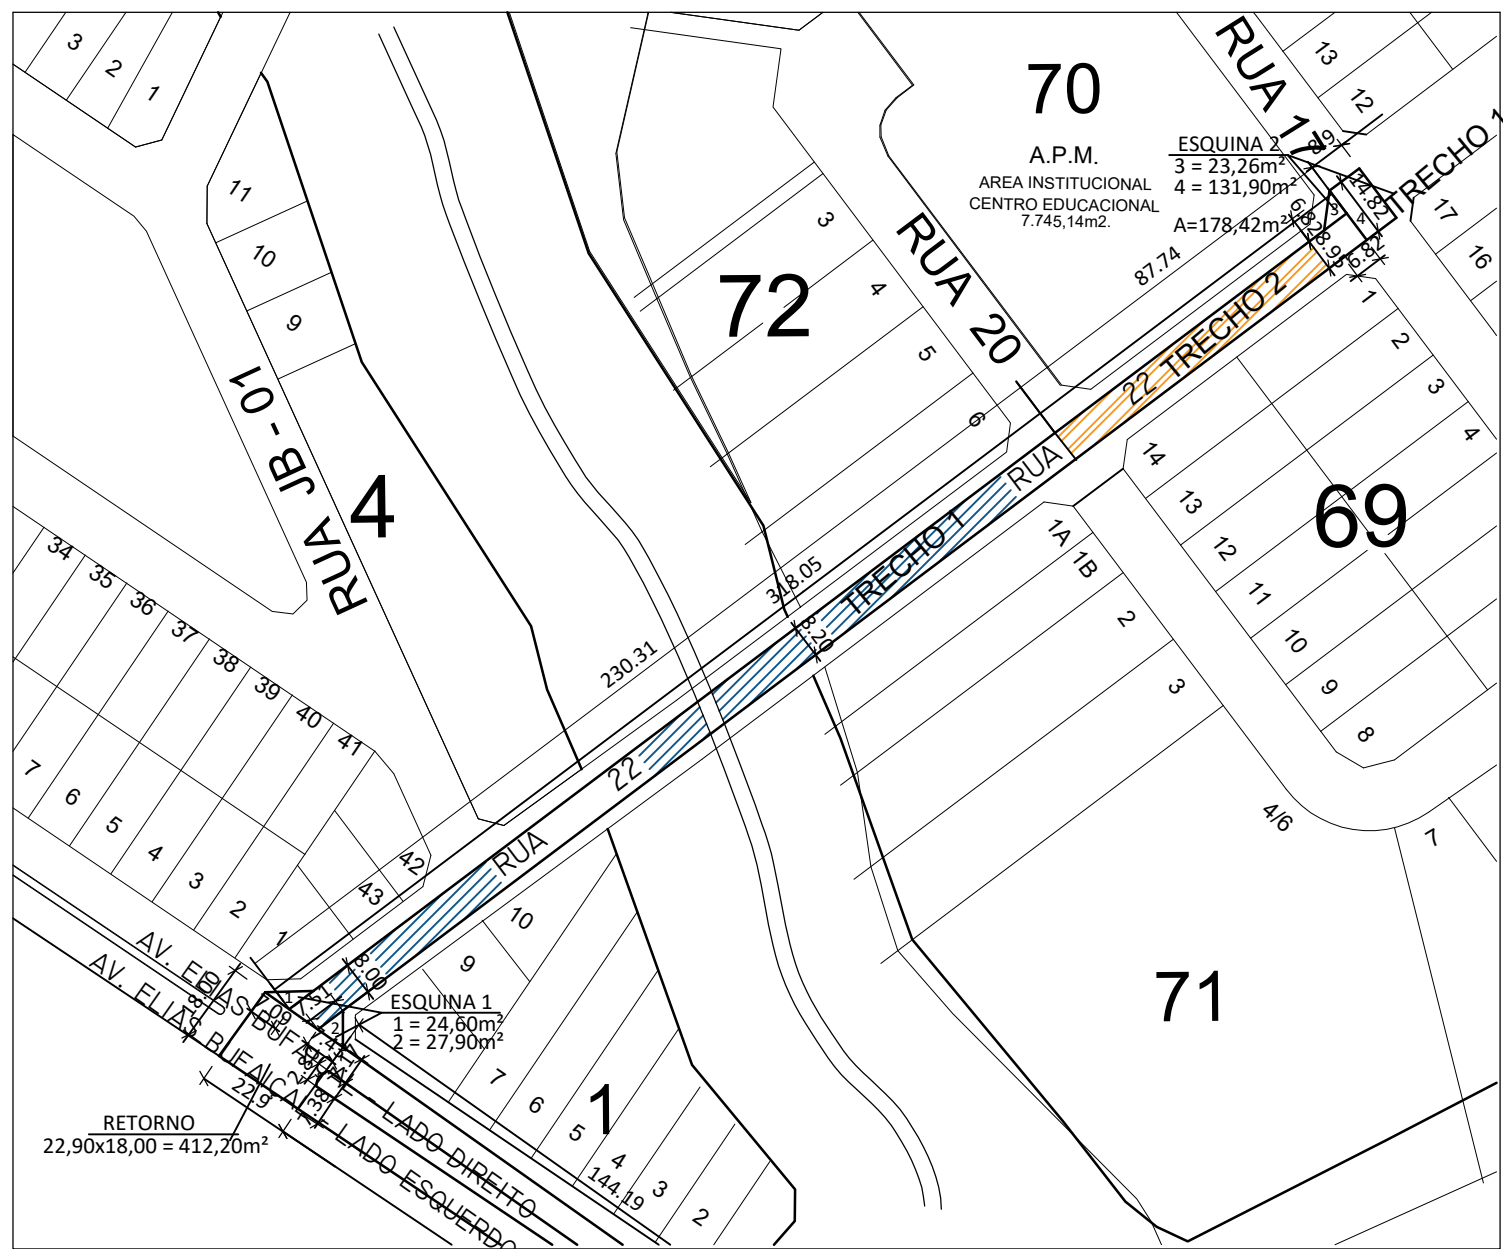

RUA 22 - BAIRRO TURISTA II

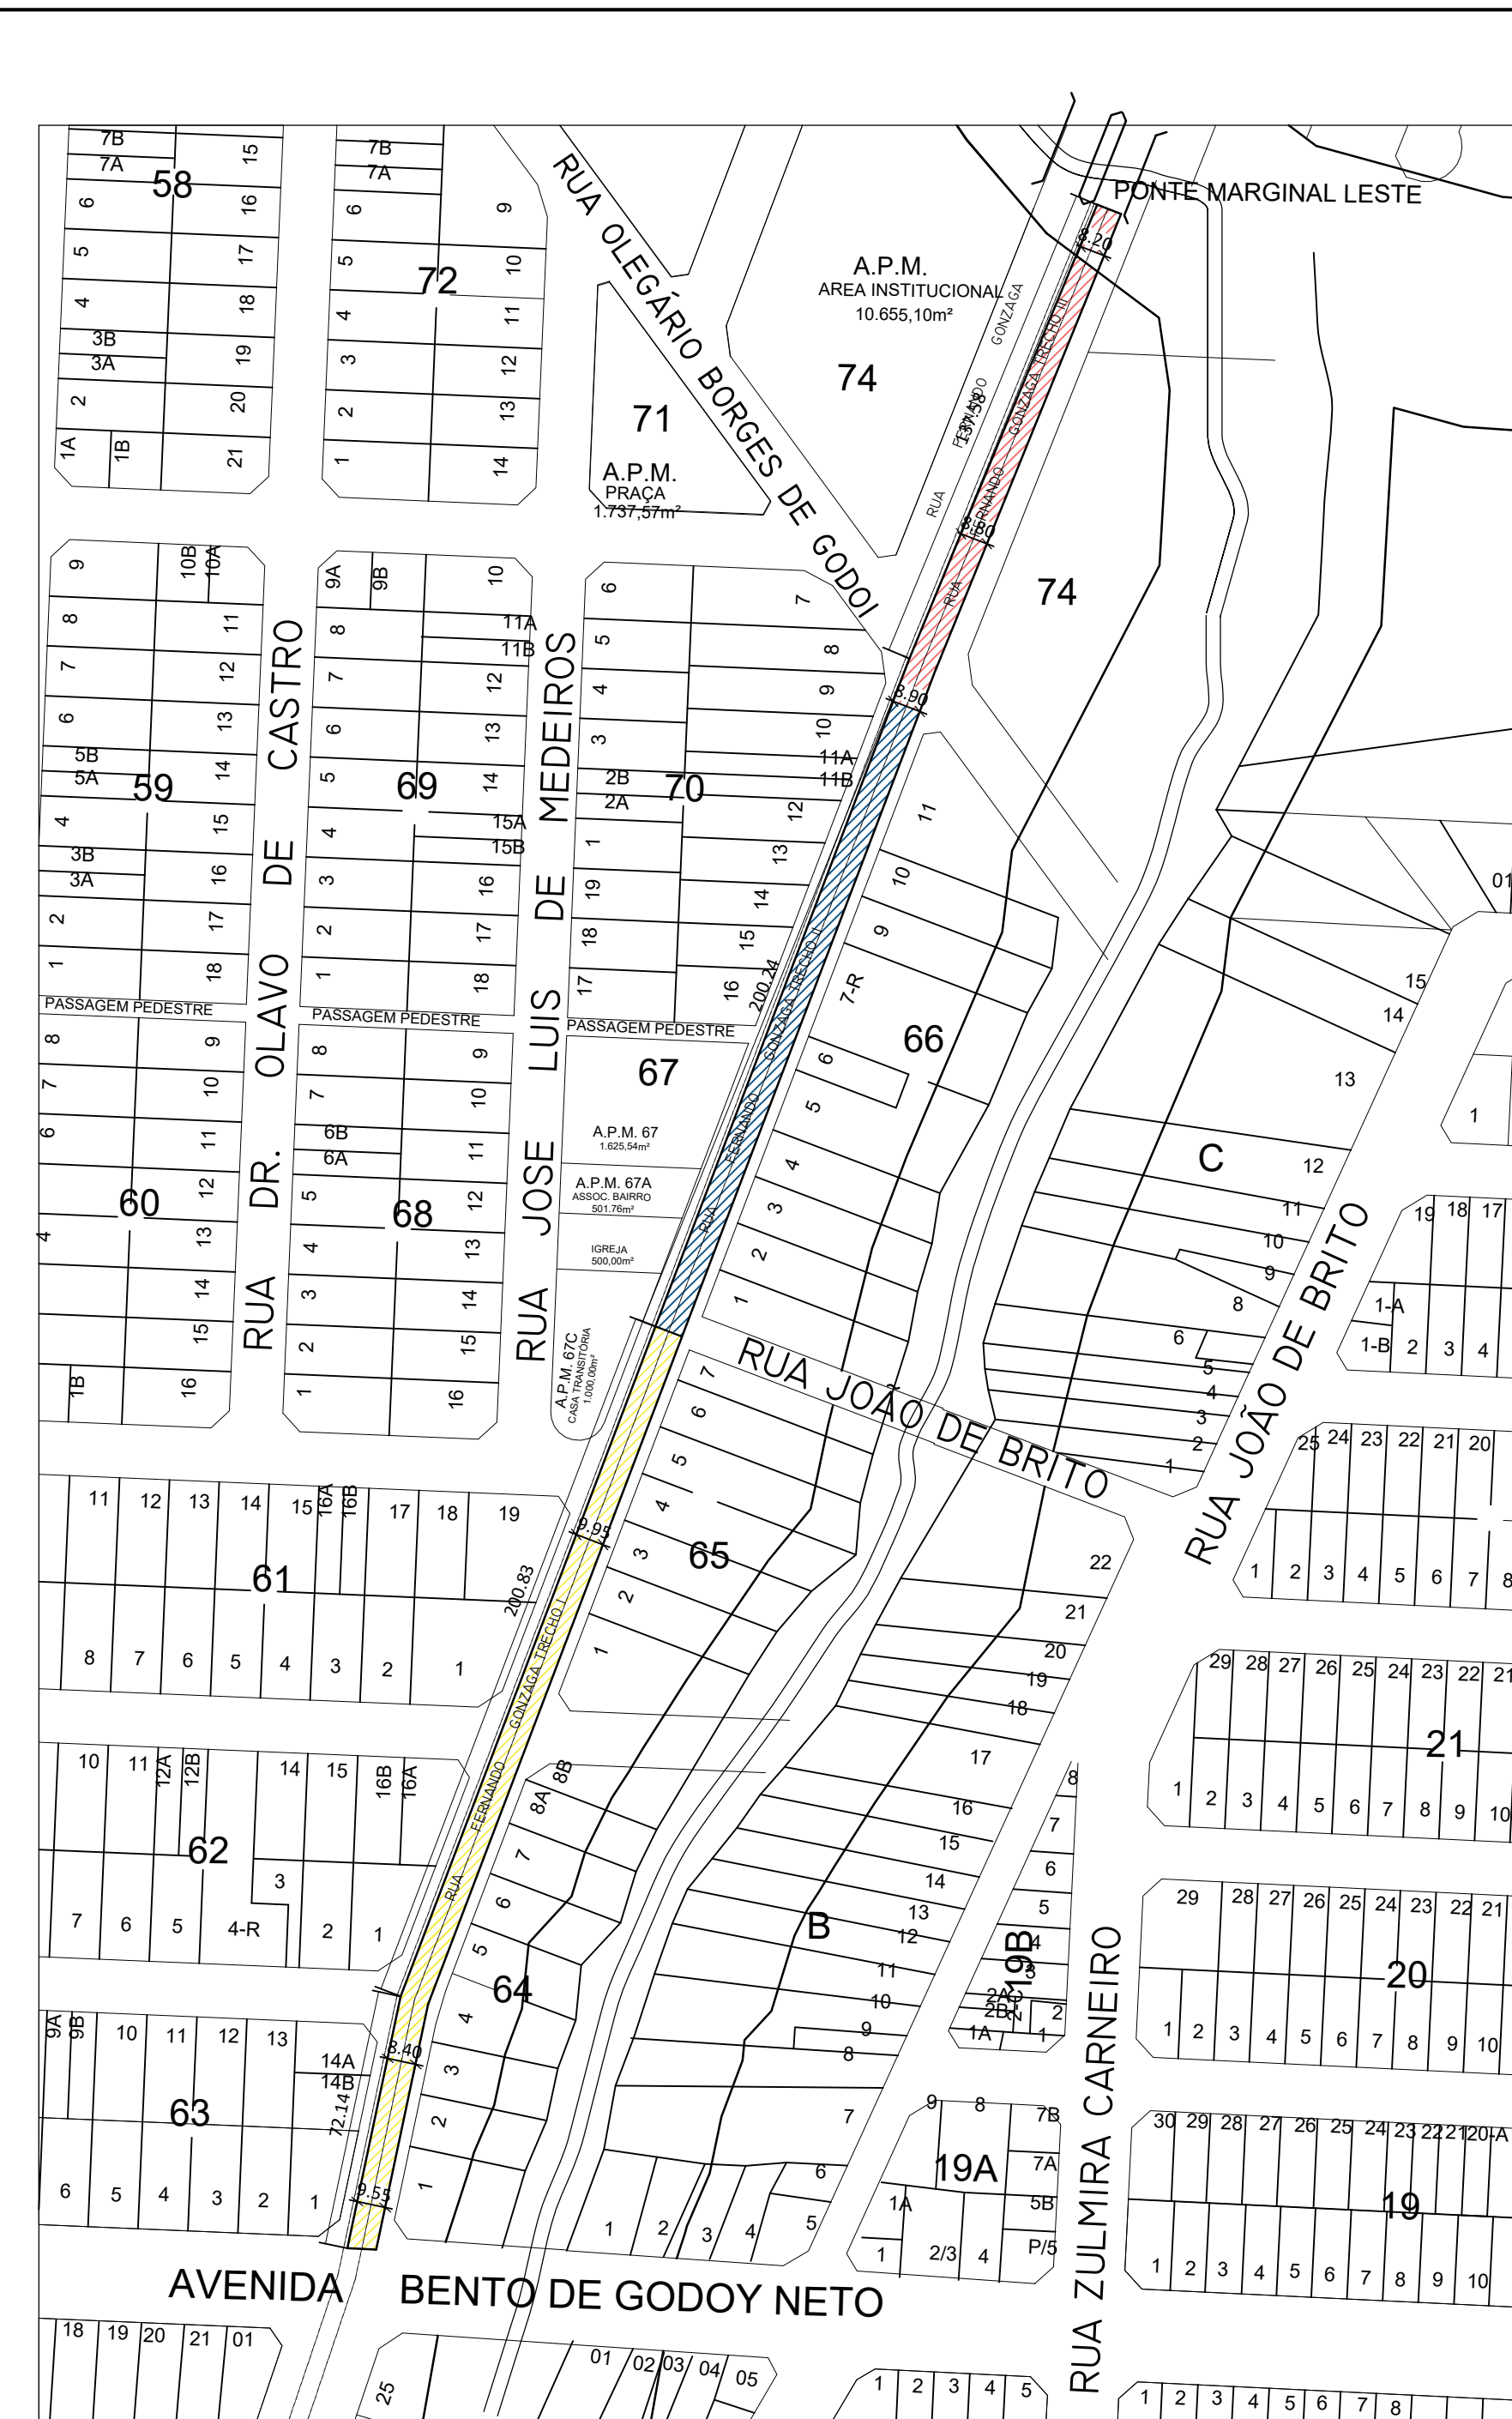

RUA FERNANDO GONZAGA - PARQUE REAL

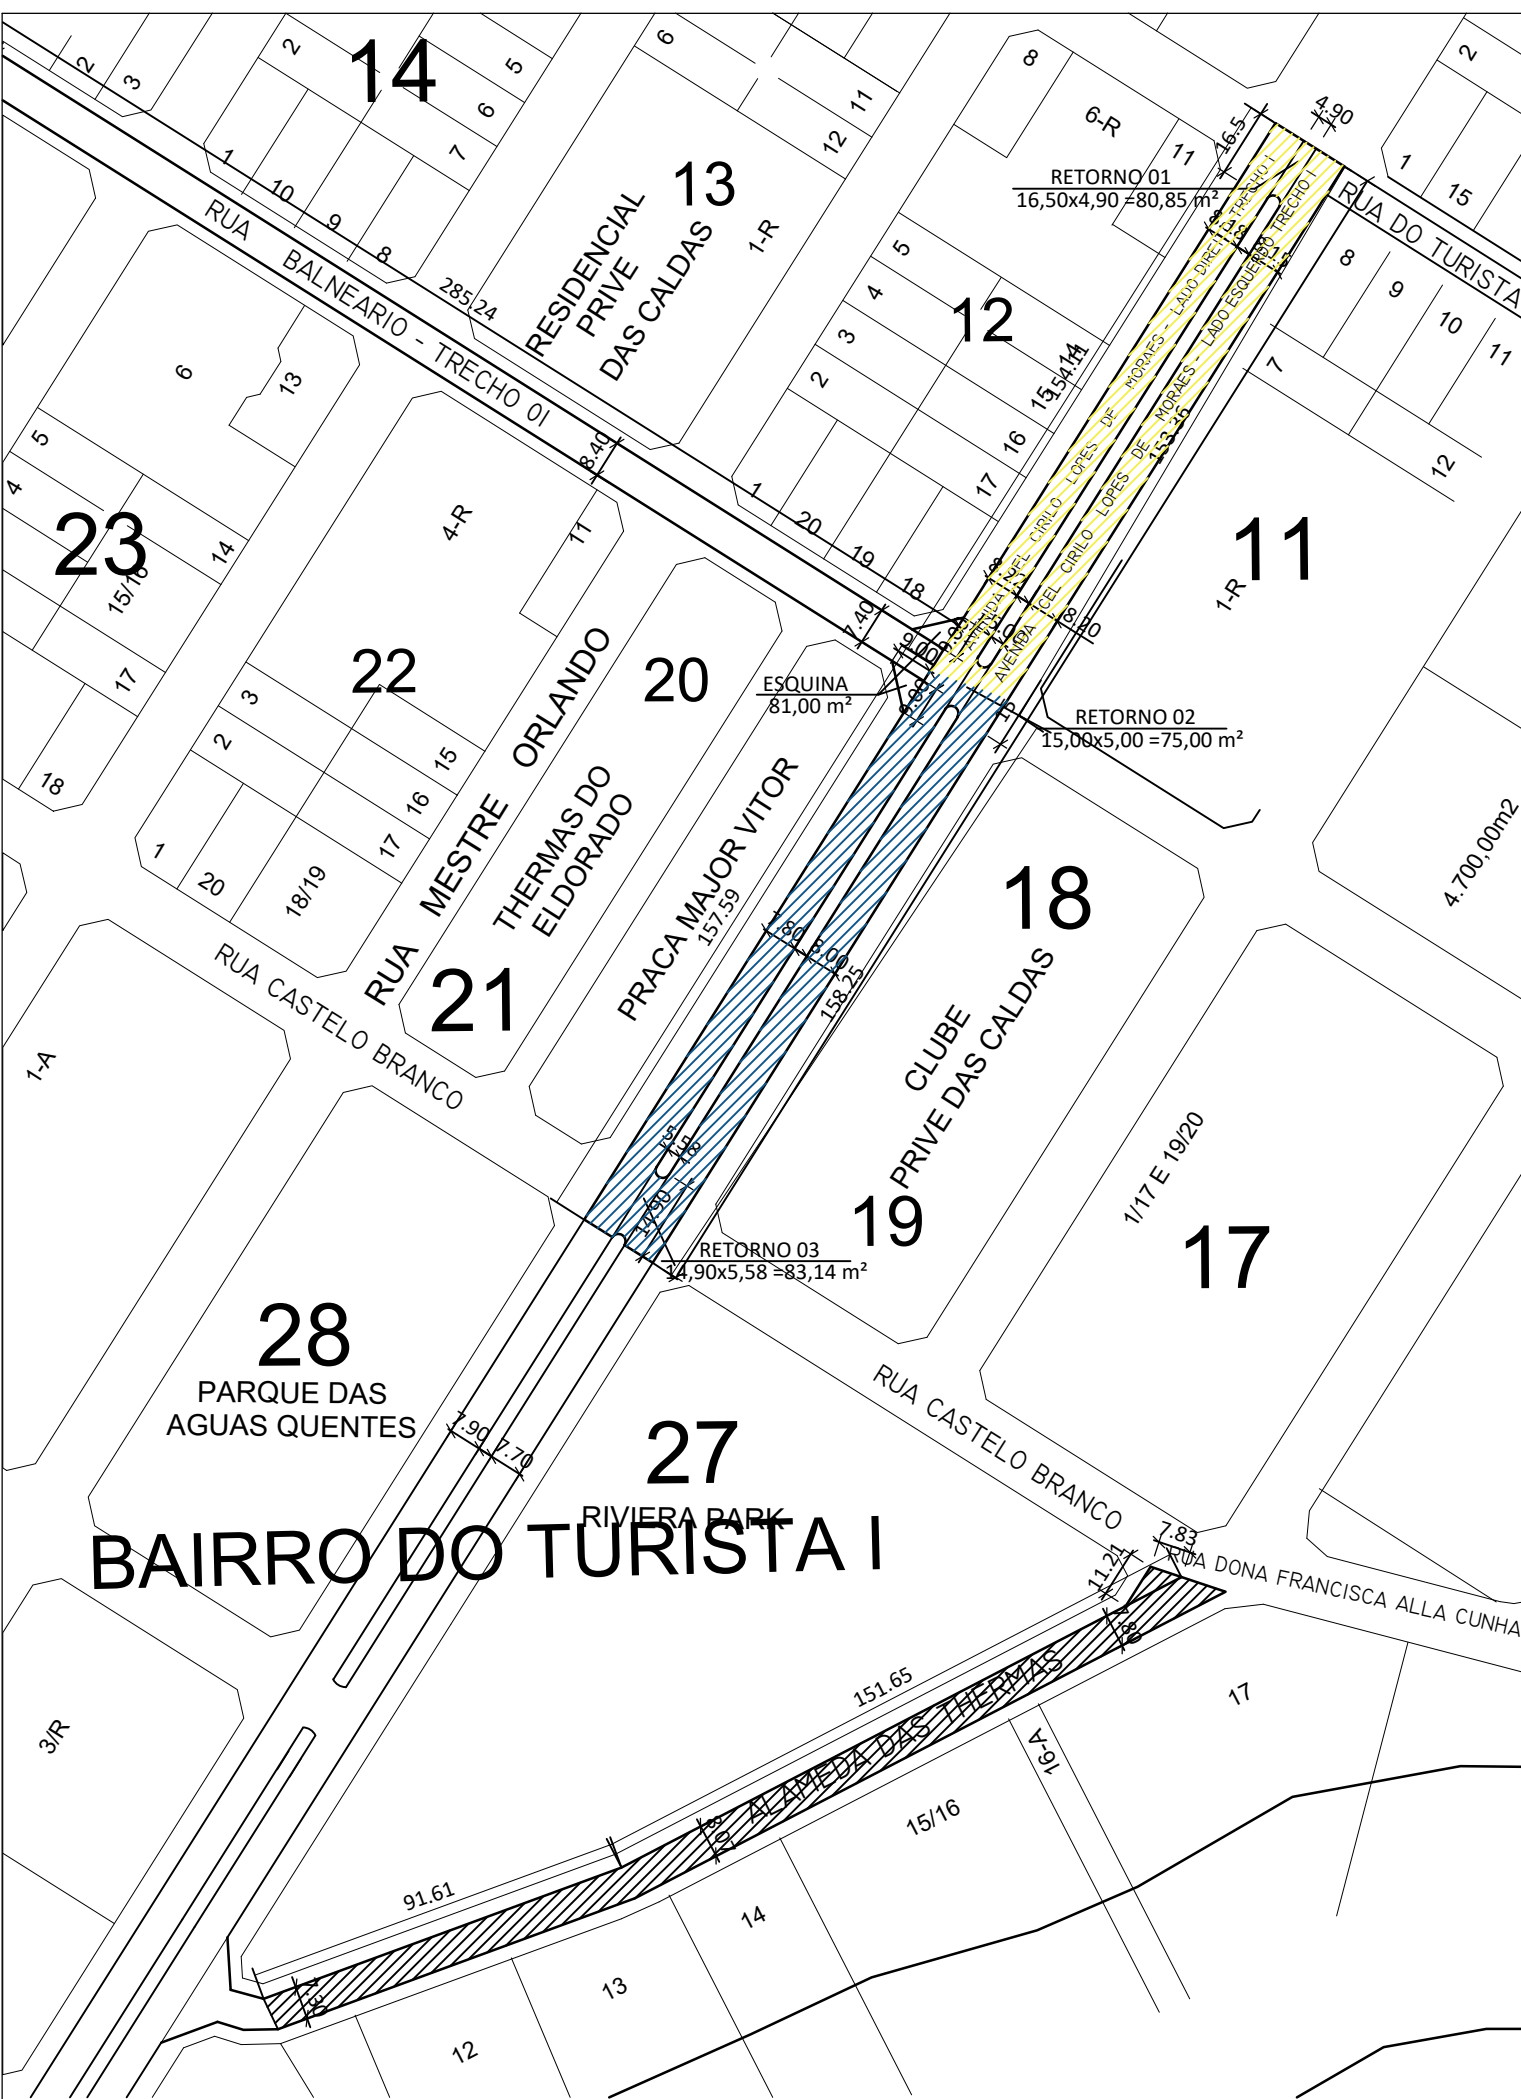

AV. CEL. CIRILO LOPES - ALAMEDA DAS THERMAS - BAIRRO TURISTA

DUAS SAÍDAS DA ROTATÓRIA = 384,66m²	
QUADRO DE ÁREAS - MEMÓRIA DE CÁLCULO	
RECAPEAMENTO CBUQ 3cm	
RUA MACHADO DE ASSIS - TRECHO I BAIRRO THERMAL	
COMPRIMENTO = 27,01m	
LARGURA = 9,05	
ÁREA TOTAL DA VIA = 243,607m²	
RUA MACHADO DE ASSIS - TRECHO II BAIRRO THERMAL	
COMPRIMENTO = 70,99m	
LARGURA = 8,90m	
ÁREA TOTAL DA VIA = 631,50m²	
RUA JOAQUIM NABUCO - THERMAL/CENTRO	
COMPRIMENTO = 64,29m	
LARGURA = 6,67	
ÁREA TOTAL DA VIA = 428,23m²	
RUA ANTONIO INOCÊNCIO - THERMAL/CENTRO	
COMPRIMENTO = 178,25m	
LARGURA = 8,76+9,54+9,05 - MÉDIA = 8,99m	
ÁREA TOTAL DA VIA = 1.600,79m²	
RUA ANTONIO COELHO DE GODOY TRECHO I - CENTRO	
COMPRIMENTO = 222,59	
LARGURA = 10,39+10,64+10,42+10,33 - MÉDIA = 10,39m	
ÁREA TOTAL DA VIA = 2.310,45m²	
RUA ANTONIO COELHO DE GODOY TRECHO II - CENTRO	
COMPRIMENTO = 103,5+121,76+ 125,27	
LARGURA = 10,25+10,09 - MÉDIA = 10,24m	
ÁREA TOTAL DA VIA = 1.082,76m²	
RUA B28 - ITANHANGÁ	
COMPRIMENTO = 300m	
LARGURA = 10,50+10,45+10,30+10,40+10,50 - MÉDIA = 10,42m	
ÁREA TOTAL DO TRECHO I = 3.092m²	
RUA DR. CIRO PALMERSTON - TRECHO 01 - CENTRO	
COMPRIMENTO = 200m	
LARGURA = 10,09+10,50 - MÉDIA = 10,25m	
ÁREA TOTAL DO TRECHO I = 2.050m²	
RUA DR. CIRO PALMERSTON - TRECHO 02 - CENTRO	
COMPRIMENTO = 204,04m	
LARGURA = 10,09+10,50 - MÉDIA = 10,39m	
ÁREA TOTAL DO TRECHO I = 2.114,24m²	
RUA DR. CIRO PALMERSTON - TRECHO 03 - CENTRO	
COMPRIMENTO = 127,98m	
LARGURA = 9,89m	
ÁREA TOTAL DO TRECHO I = 1.273,40m²	
ÁREA TOTAL DA VIA = 11.490,33m²	
AV. CEL. CIRILO LOPES DE MORAES - LADO DIREITO TRECHO I - TURISTA	
COMPRIMENTO = 65,04m	
LARGURA = 8,89m+8,23m+8,20m	
ÁREA TOTAL DA VIA = 1.026,78m²	
AV. CEL. CIRILO LOPES DE MORAES - LADO ESQUERDO - TRECHO I - TURISTA	
COMPRIMENTO = 133,36	
LARGURA = 8,00m+8,00m - MÉDIA = 8,00m	
ÁREA TOTAL DA VIA = 1.073,92m²	
AV. CEL. CIRILO LOPES DE MORAES - LADO DIREITO TRECHO II - TURISTA	
COMPRIMENTO = 127,59m	
LARGURA = 8,89m	
ÁREA TOTAL DA VIA = 1.129,20m²	
AV. CEL. CIRILO LOPES DE MORAES - LADO ESQUERDO TRECHO II - TURISTA	
COMPRIMENTO = 128,25m	
LARGURA = 8,00m	
ÁREA TOTAL DA VIA = 1.026,00m²	
RUA ALAMEDA DAS THERMAS - TURISTA	
COMPRIMENTO = 91,04m+10,00 - MÉDIA = 50,52m	
LARGURA = 7,50+8,07+7,80 - MÉDIA = 7,77m	
ÁREA TOTAL DA VIA = 1.877,92m²	
RUA DO BALNEÁRIO - TRECHO 01 - TURISTA	
COMPRIMENTO = 286,42m	
LARGURA = 7,44+8,44+8,50 - MÉDIA = 8,77m	
ÁREA TOTAL DO TRECHO I = 2.503,13m²	
RUA DO BALNEÁRIO - TRECHO 02 - TURISTA I	
COMPRIMENTO = 250,76m	
LARGURA = 9,70+10,25+10,40 - MÉDIA = 10,39m	
ÁREA TOTAL DO TRECHO I = 2.605,39m²	
AV. ELIAS BUFAIÇAL - LADO ESQUERDO - TURISMO	
COMPRIMENTO = 145,00m	
LARGURA = 6,65+7,28 - MÉDIA = 6,92m	
ÁREA TOTAL DO TRECHO 02 = 1.001,97m²	
AV. ELIAS BUFAIÇAL - LADO DIREITO - TURISTA	
COMPRIMENTO = 142,19m	
LARGURA = 6,65+7,27 - MÉDIA = 6,94m	
ÁREA TOTAL DO TRECHO 01 = 971,84m²	
RUA 22 - TRECHO I	
COMPRIMENTO = 250,53m	
LARGURA = 8,00+8,20 - MÉDIA = 8,10m	
ÁREA TOTAL DA VIA = 1.865,59m²	
RUA 22 - TRECHO II	
COMPRIMENTO = 121,74m	
LARGURA = 8,95m	
ÁREA TOTAL DA VIA = 1.085,27m²	
RUA FERNANDO GONZAGA TRECHO I - PARQUE REAL	
COMPRIMENTO = 72,14+200,85 = 272,99m	
LARGURA = 9,53+10,45+9,05 - MÉDIA = 9,35m	
ÁREA TOTAL DA VIA = 2.558,16m²	
RUA FERNANDO GONZAGA TRECHO II - PARQUE REAL	
COMPRIMENTO = 200,64m	
LARGURA = 11,80+14,20 - MÉDIA = 13,00m	
ÁREA TOTAL DA VIA = 2.609,26m²	
RUA FERNANDO GONZAGA TRECHO III - PARQUE REAL	
COMPRIMENTO = 157,58m	
LARGURA = 11,80+14,20 - MÉDIA = 13,00m	
ÁREA TOTAL DA VIA = 2.059,43m²	
ROTATÓRIA MACHADO DE ASSIS	
COMPRIMENTO = 52,00m	
LARGURA = 7,27	
ÁREA TOTAL DA VIA = 380,58m²	
ÁREA TOTAL RECAP = 42.759,94m², ALAM. INTERSEÇÃO = 42.903,48m²	

APROV. PREF. :	
SECRETARIA DE OBRAS	
PREFEITURA MUNICIPAL DE CALDAS NOVAS-GOÍAS	
SECRETARIA DE OBRAS	
RECAPEAMENTO CBUQ	
DIVERSAS RUAS	
DIVERSOS, CONFORME MAPAS NA PLATAFORMA CALDAS NOVAS-GO	
PROPOSTOR	PREFEITURA MUNICIPAL DE CALDAS NOVAS CNPJ 02.737.256/0001-55
PROJETO	ENSP CIVIL/RAFAEL DA CUNHA BASTOS ENSP CIVIL CREA 1019785/05 D-GO
DATA	01/01
INDICADA	FRANK SILVA
DATA	NOVEMBRO 2025
VIDE PRANCHA	
MAPAS DOS LOCAIS DA INTERVENÇÃO QUADRO DE ÁREA / MEMÓRIA DE CÁLCULO	