



G A R A G E N S

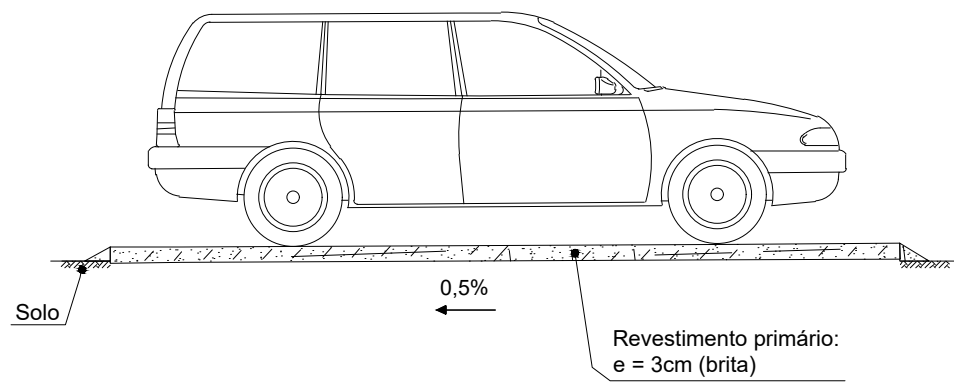


Corte A-A

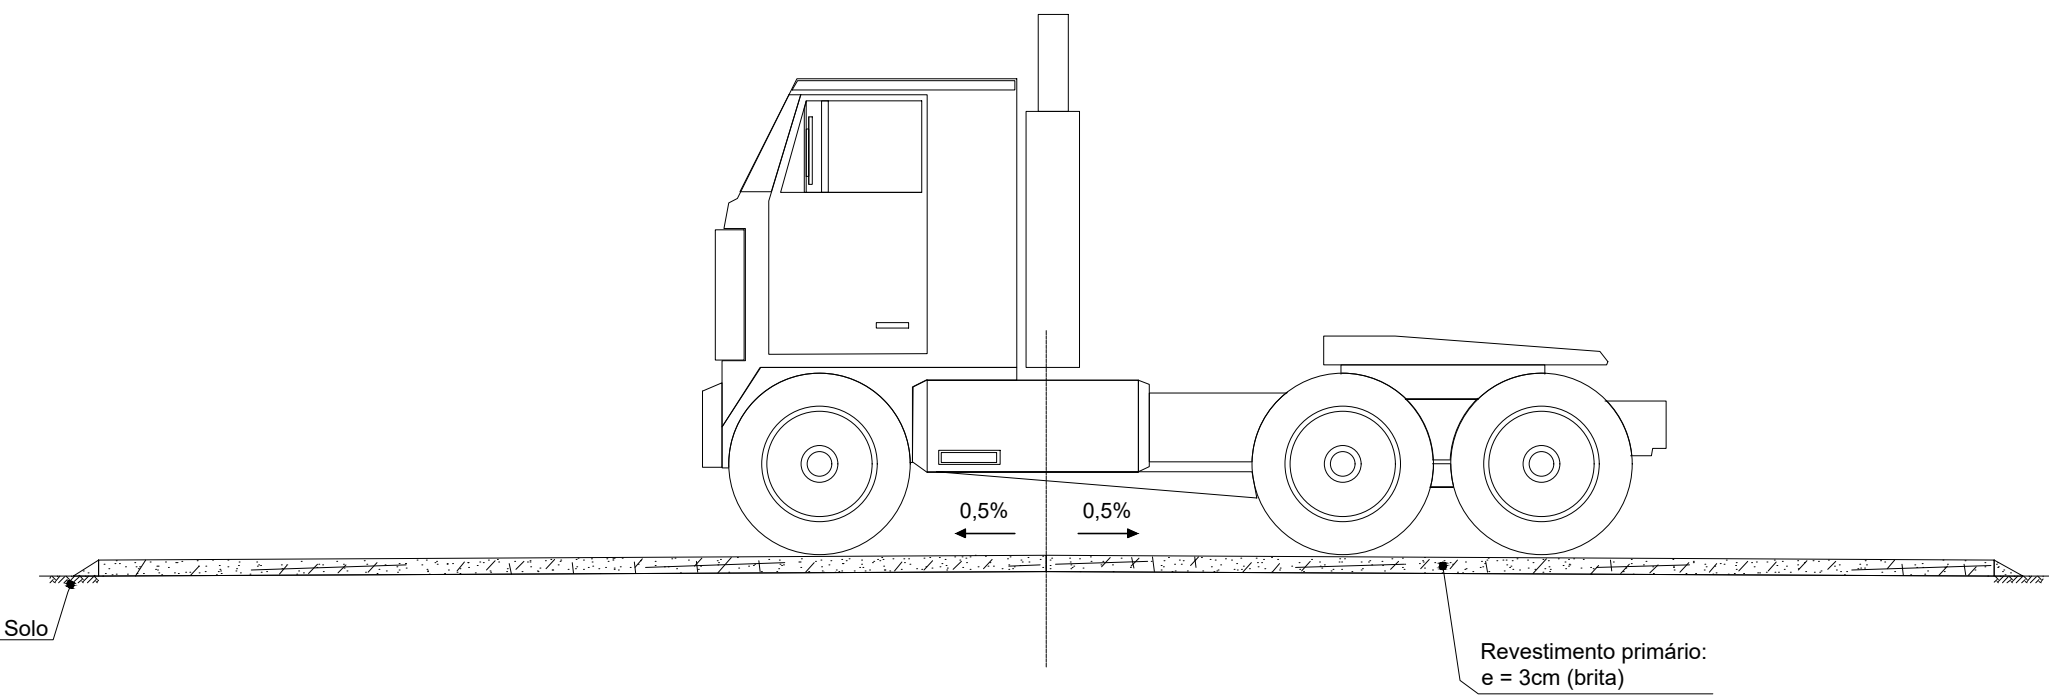

Corte B-B



GARAGEM - CARRO PASSAGEIROS

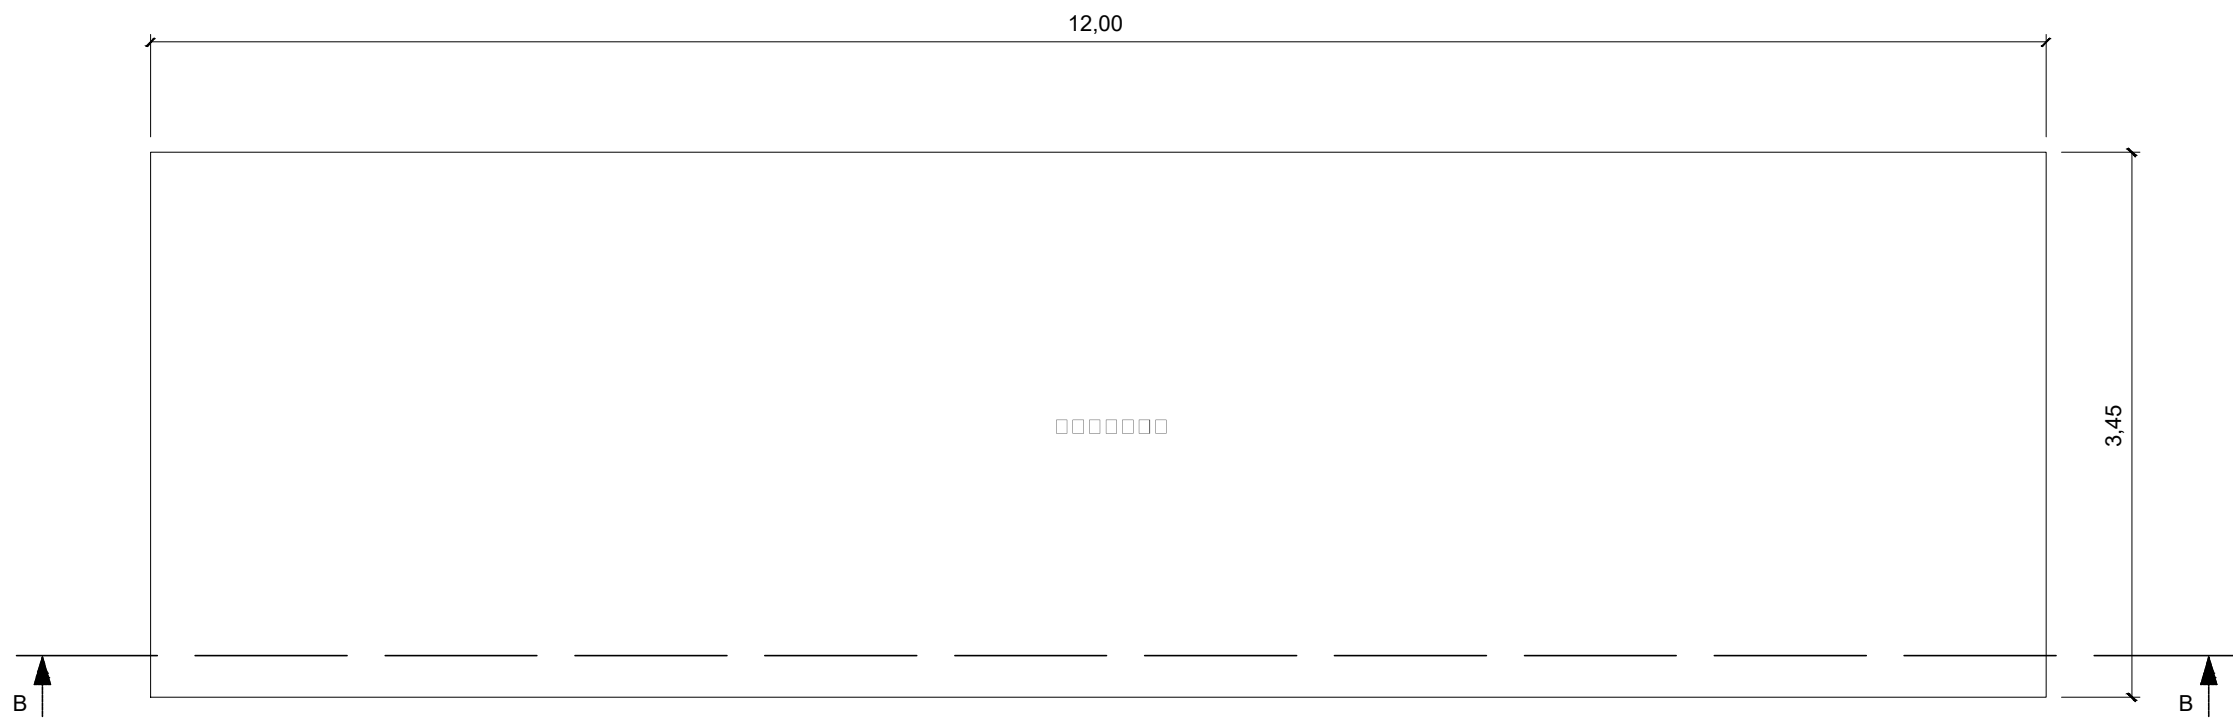

GARAGEM - ÔNIBUS E CAMINHÃO

GARAGEM	QUANTIDADE DE VAGAS		TOTAIS
CARRO PASSAGEIROS (11,75m²)	VEÍCULOS (SERVIÇO)	4	12 VAGAS
	VEÍCULOS (VISITA)	8	
CARRO PASSAGEIROS (41,40m²)	ÔNIBUS/CAMINHÃO (SERVIÇO)	2	6 VAGAS
	MÁQUINAS (SERVIÇO)	1	
	ÔNIBUS/CAMINHÃO/MÁQUINAS (RESERVA)	3	

NOTAS:

1. Dimensões em metros – Escala 1:100

2. Segundo o Manual de projeto de interseções (DNIT, 2005) a imensa maioria dos ônibus e caminhões longos no Brasil apresenta comprimento máximo de 12,2m.

