



A M B U L A T Ó R I O

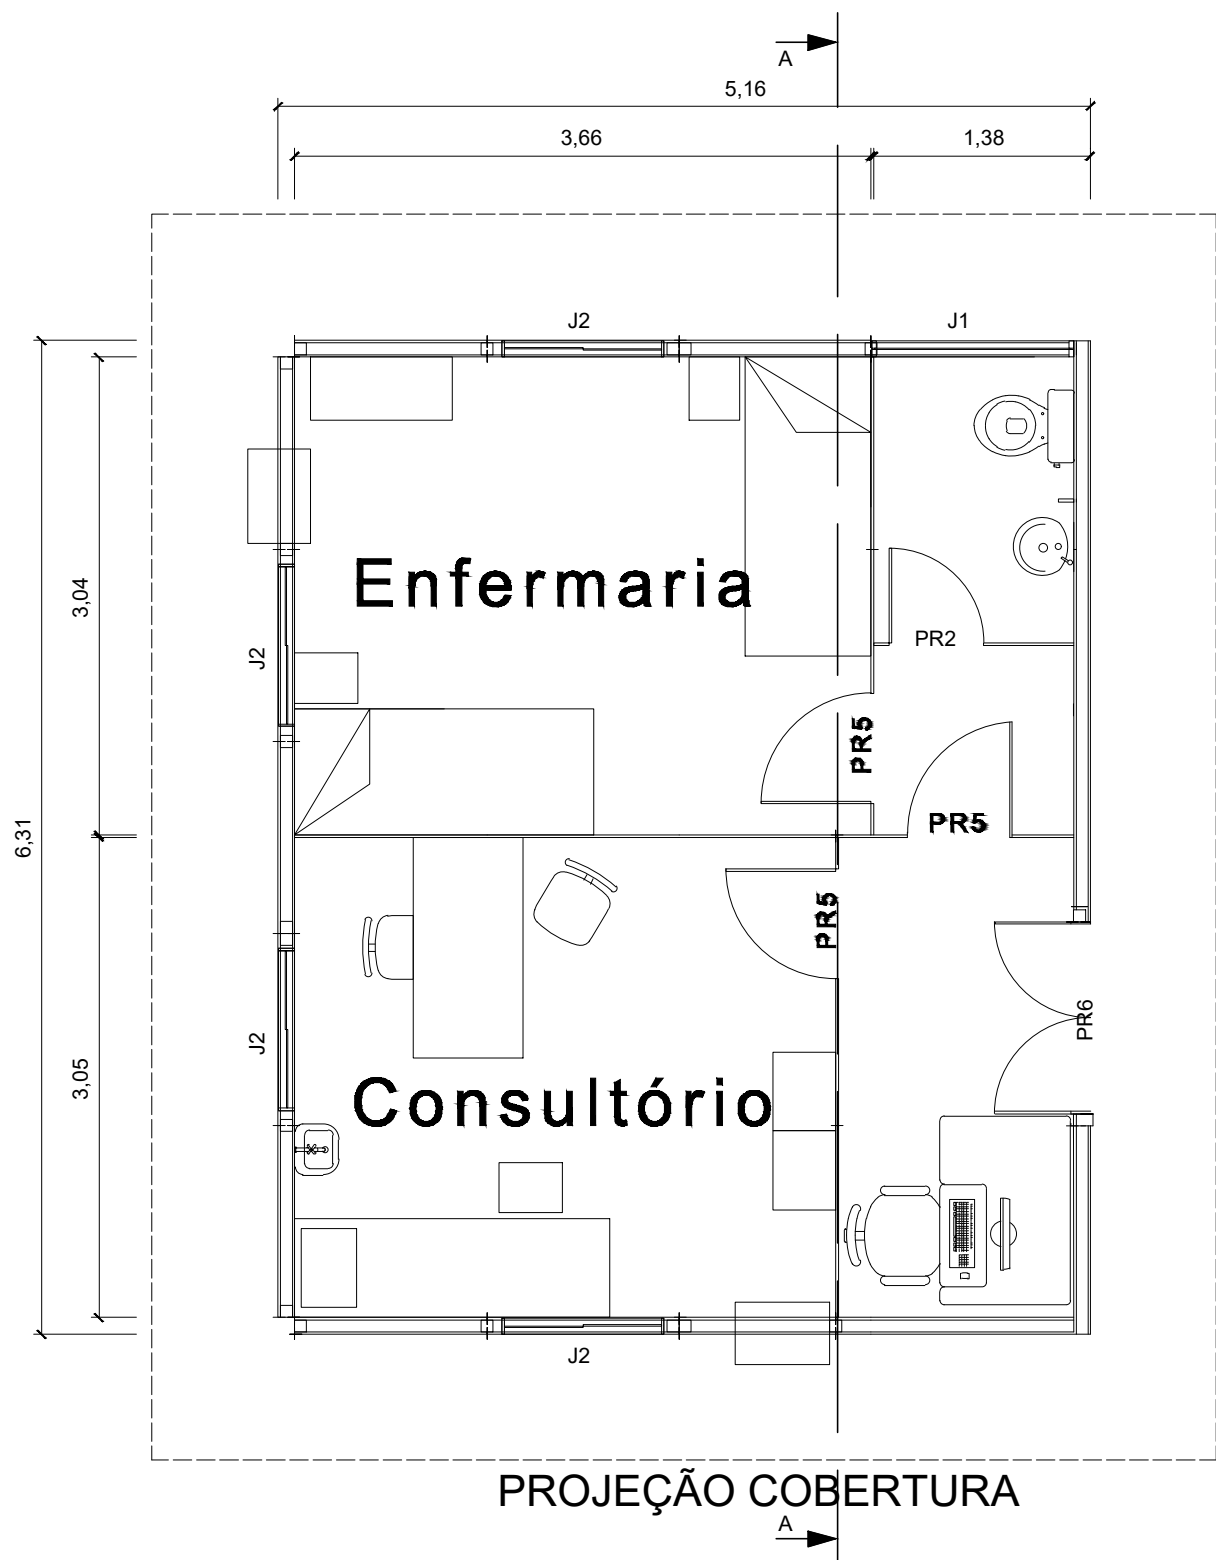

ESQUADRIAS			
TIPO	TAMANHO	MATERIAL	QUANT. OBS.
PR2	0,60 X 2,10	MADEIRA COMPENSADA	1 COM MOLA
PR5	0,70 X 2,10	MADEIRA COMPENSADA	3 DE ABRIR
PR6	1,22 X 2,10	MADEIRA COMPENSADA	1 DE ABRIR - 2 FOLHAS
J1	1,00 X 0,60 X 1,80	MADEIRA COMPENSADA	1 BASCULANTE
J2	1,00 X 1,00 X 1,10	MADEIRA COMPENSADA	4 DE ABRIR

PÉ DIREITO: 2,70m (ANVISA)
ÁREA CONSTRUÍDA: 30,19m²
EFETIVO: 2H
CAPACIDADE: 7 CONSULTAS / TURNO DE 4HS / 1 MÉDICO

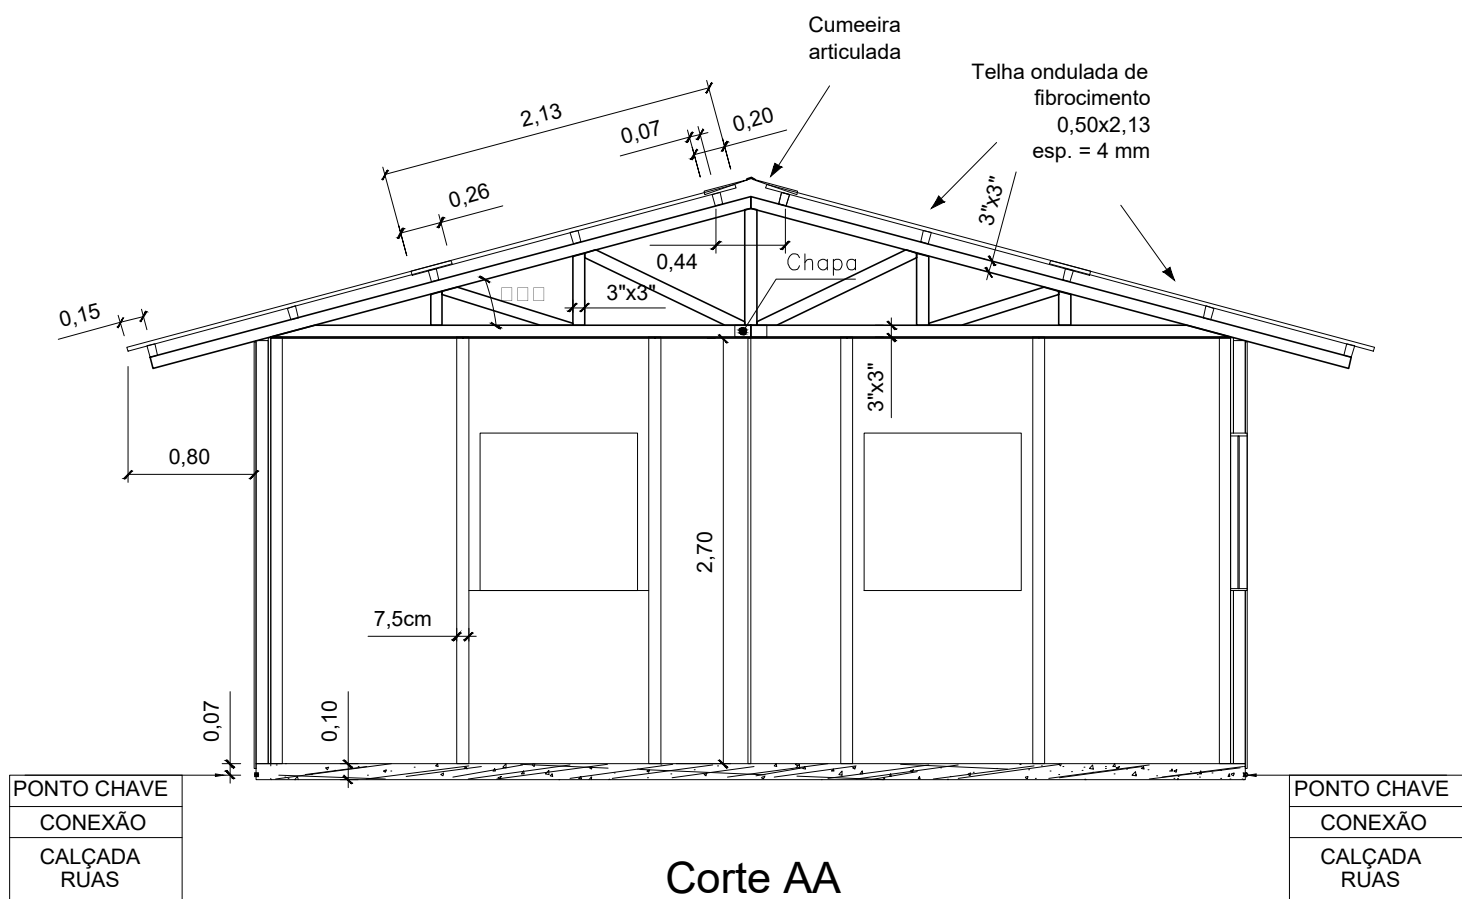

NOTAS:
1—Dimensões em metros — Escala 1:100
2—Material:
2.1—Cobertura: Telha ondulada de fibro cimento; e=4mm
2.2—Parede: Painel de madeira tipo OSB 1,22X2,44; e=15mm
2.3—Forro: Chapa compensado e=10mm



CONSTRUTORA LUIZ COSTA LTDA

CANTEIRO DE OBRAS — AMBULATÓRIO