



EQUIPE DE TOPOGRAFIA

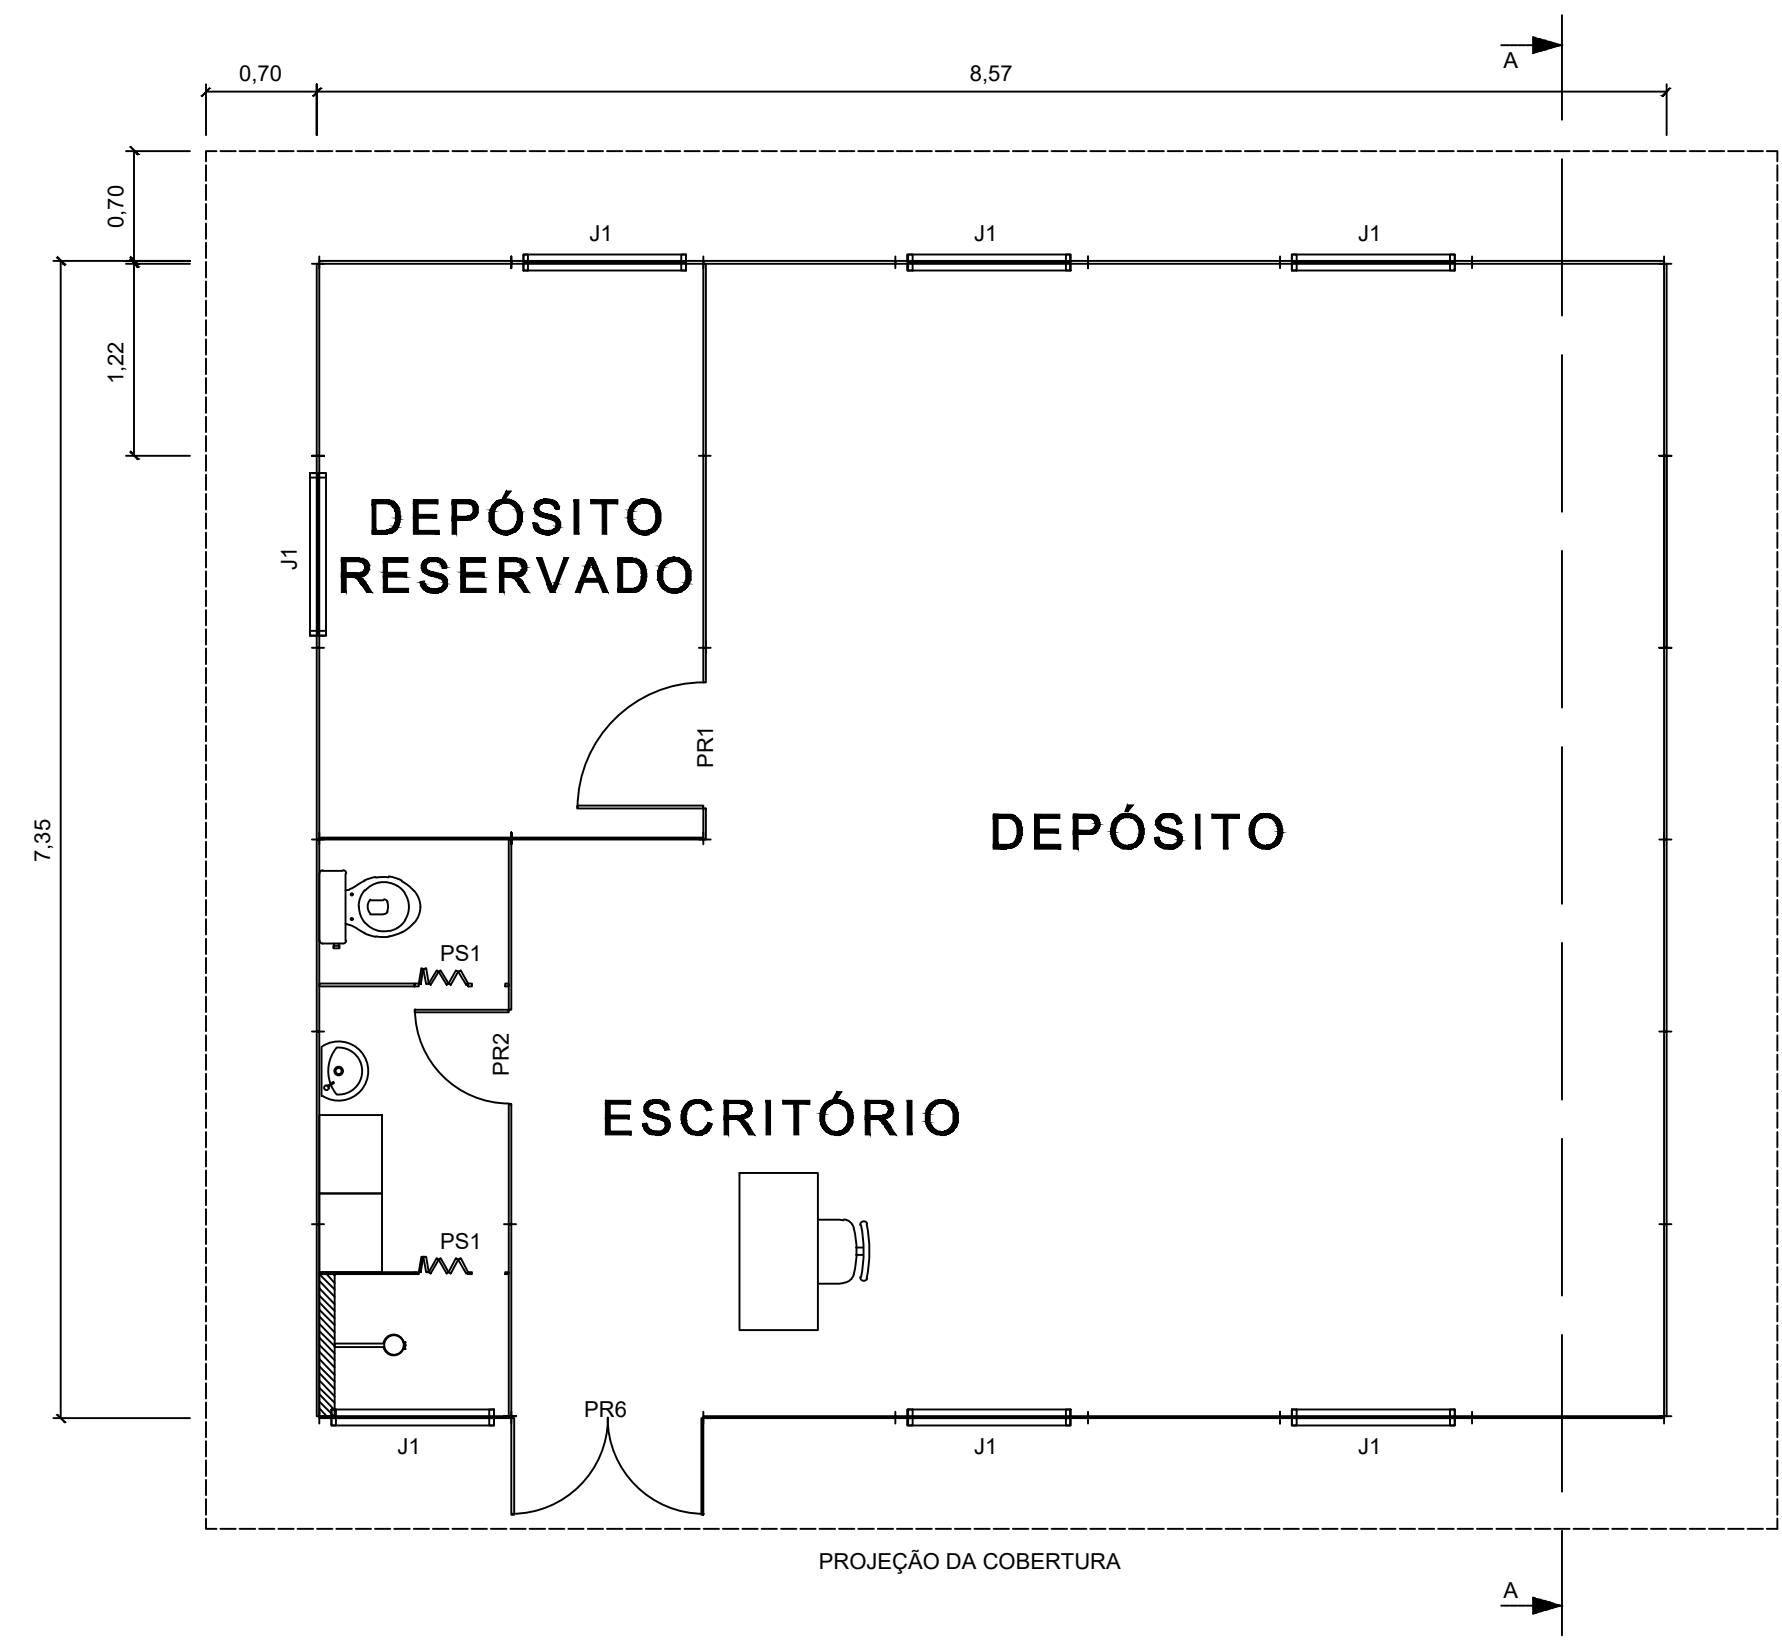

ESQUADRIAS			
TIPO	TAMANHO	MATERIAL	QUANT. OBS.
PR1	0,80 X 2,10	MADEIRA COMPENSADA	1 DE ABRIR
PR2	0,60 X 2,10	MADEIRA COMPENSADA	1 COM MOLA
PR6	1,22 X 2,10	MADEIRA COMPENSADA	1 DE ABRIR - 2 FOLHAS
PS1	0,60 X 2,10	PVC	2 SANFONADA
J1	1,00 X 0,60 X 1,80	MADEIRA COMPENSADA	7 BASCULANTE

PÉ DIREITO: 3,00m
ÁREA CONSTRUÍDA: 63,00m²
EFETIVO: 3H

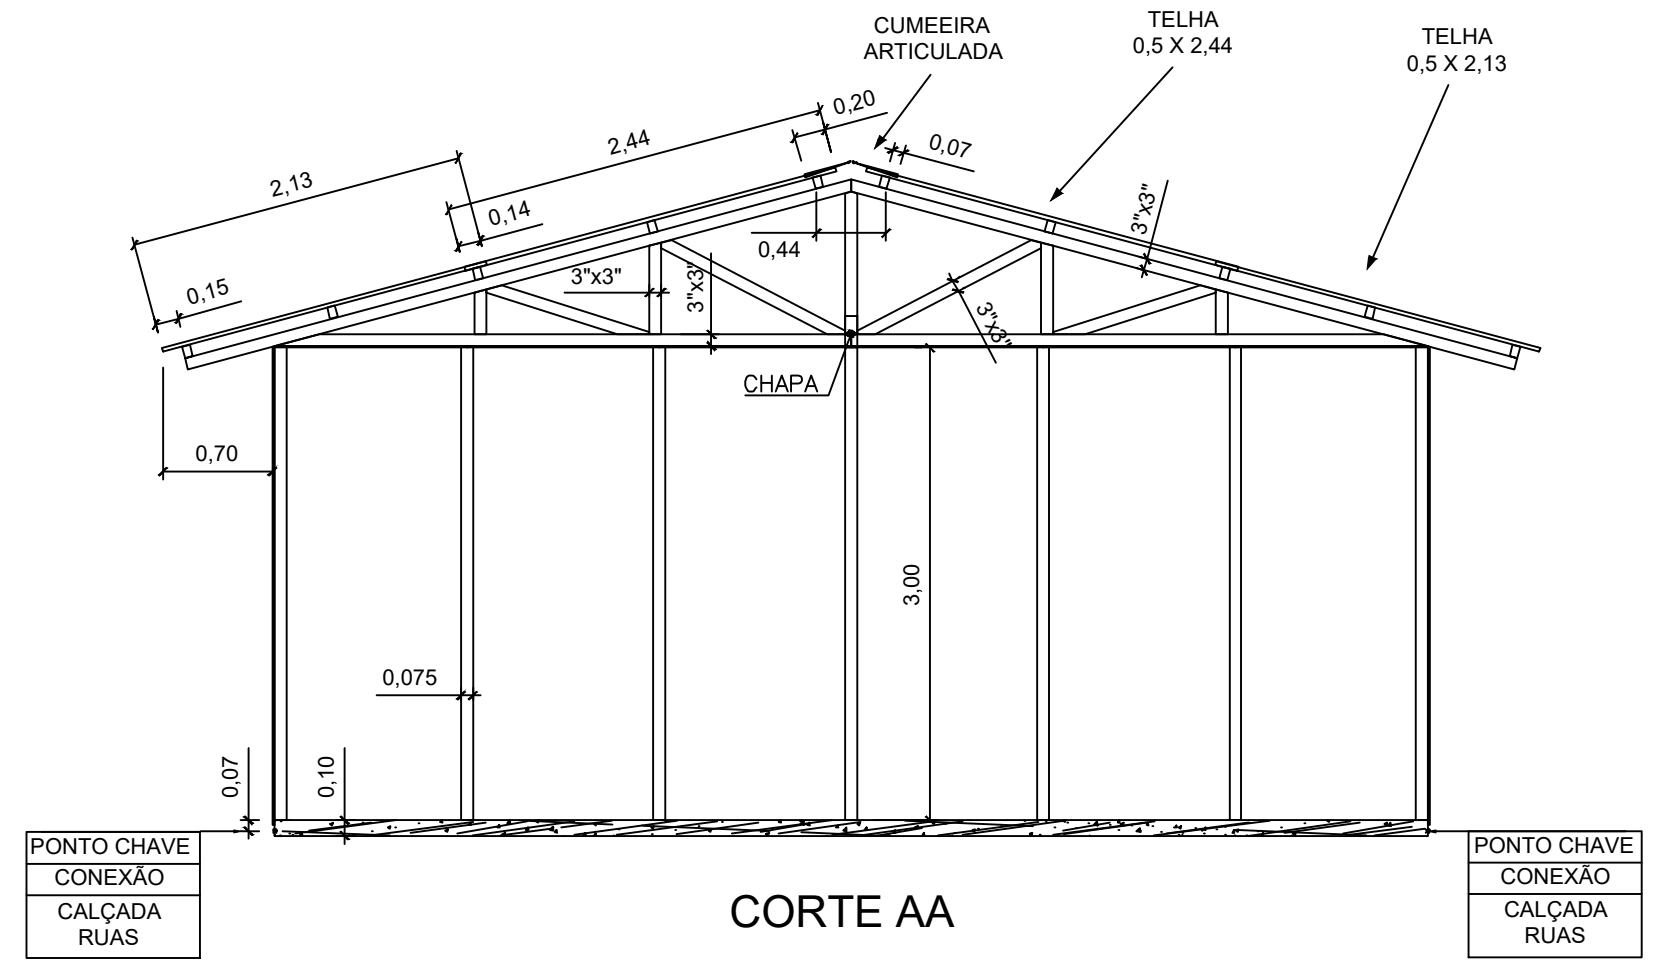

NOTAS:

1. Dimensões em metros – Escala 1:100

2. Material

2.1. Cobertura: Telha ondulada de fibra cimento; e=4mm

2.2. Parede: Paineis de madeira tipo OSB 1,22x2,44m; e=15mm

2.3. Forro: Chapa de compensado e=10mm



CONSTRUTORA LUIZ COSTA LTDA

CANTEIRO DE OBRAS – EQUIPE DE TOPOGRAFIA