
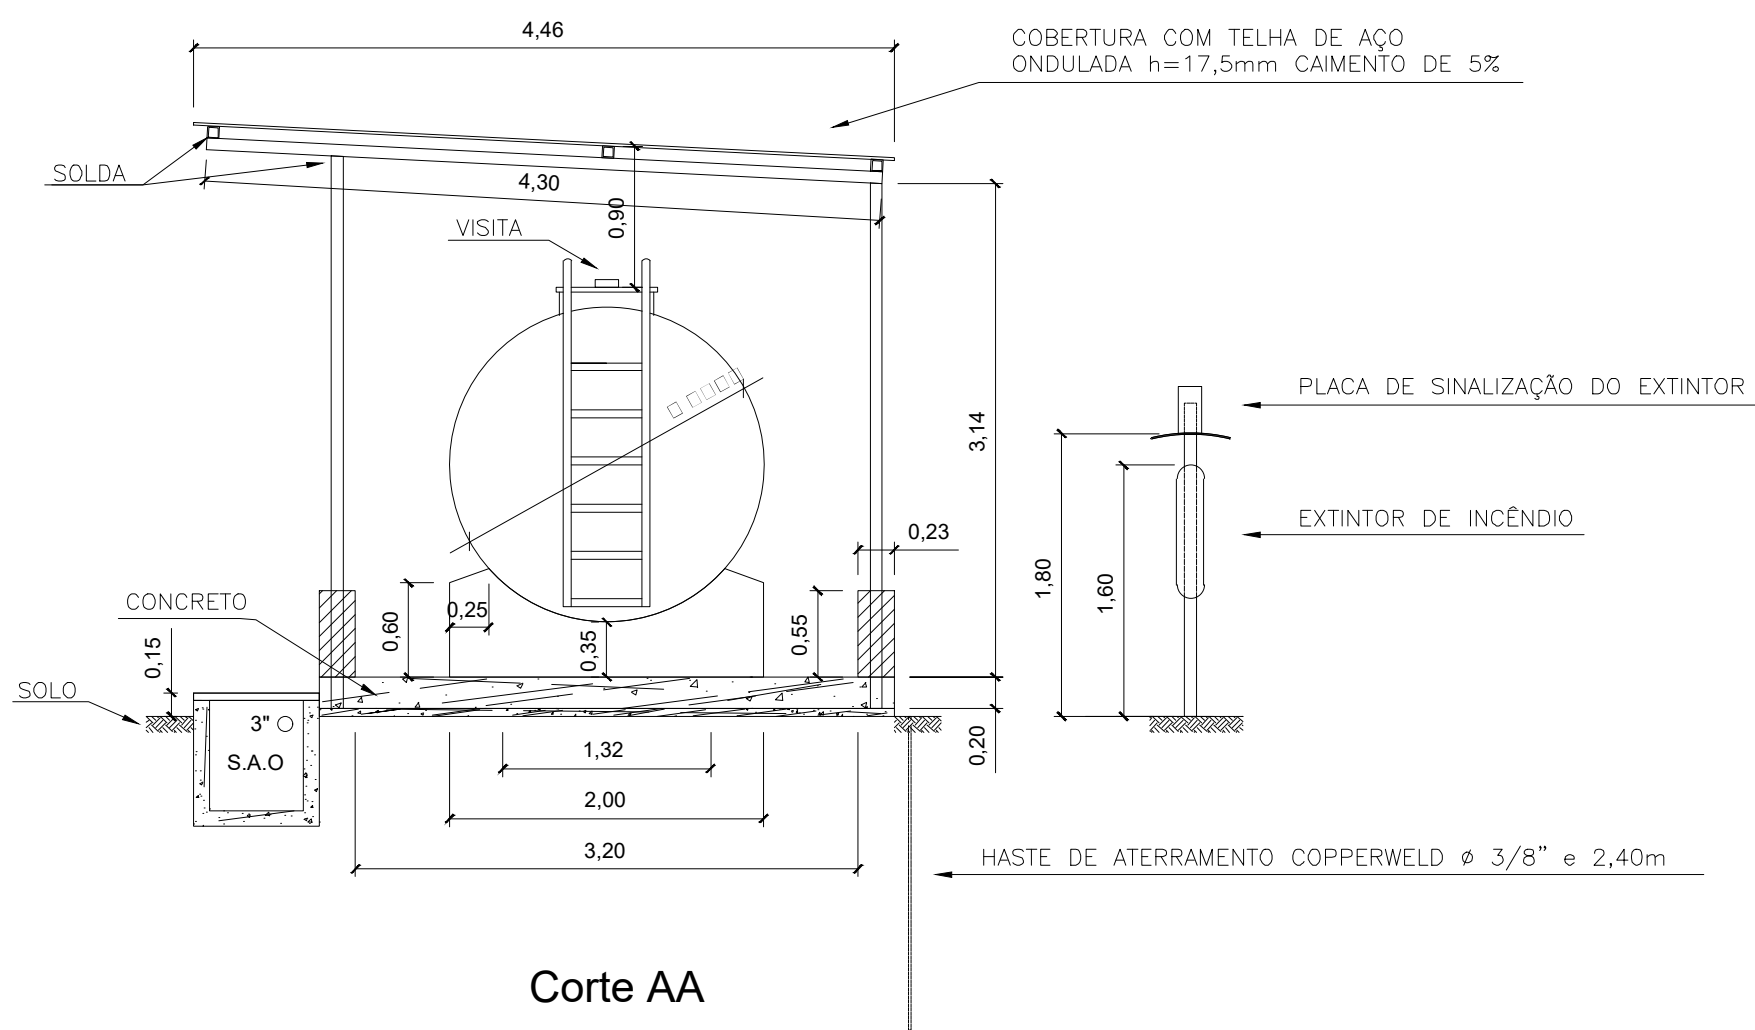



POSTO COMBUSTÍVEL
TANQUE AÉREO HORIZONTAL

CAPACIDADE 7.500 L

□□□□ □□□□□□ □□□□□□

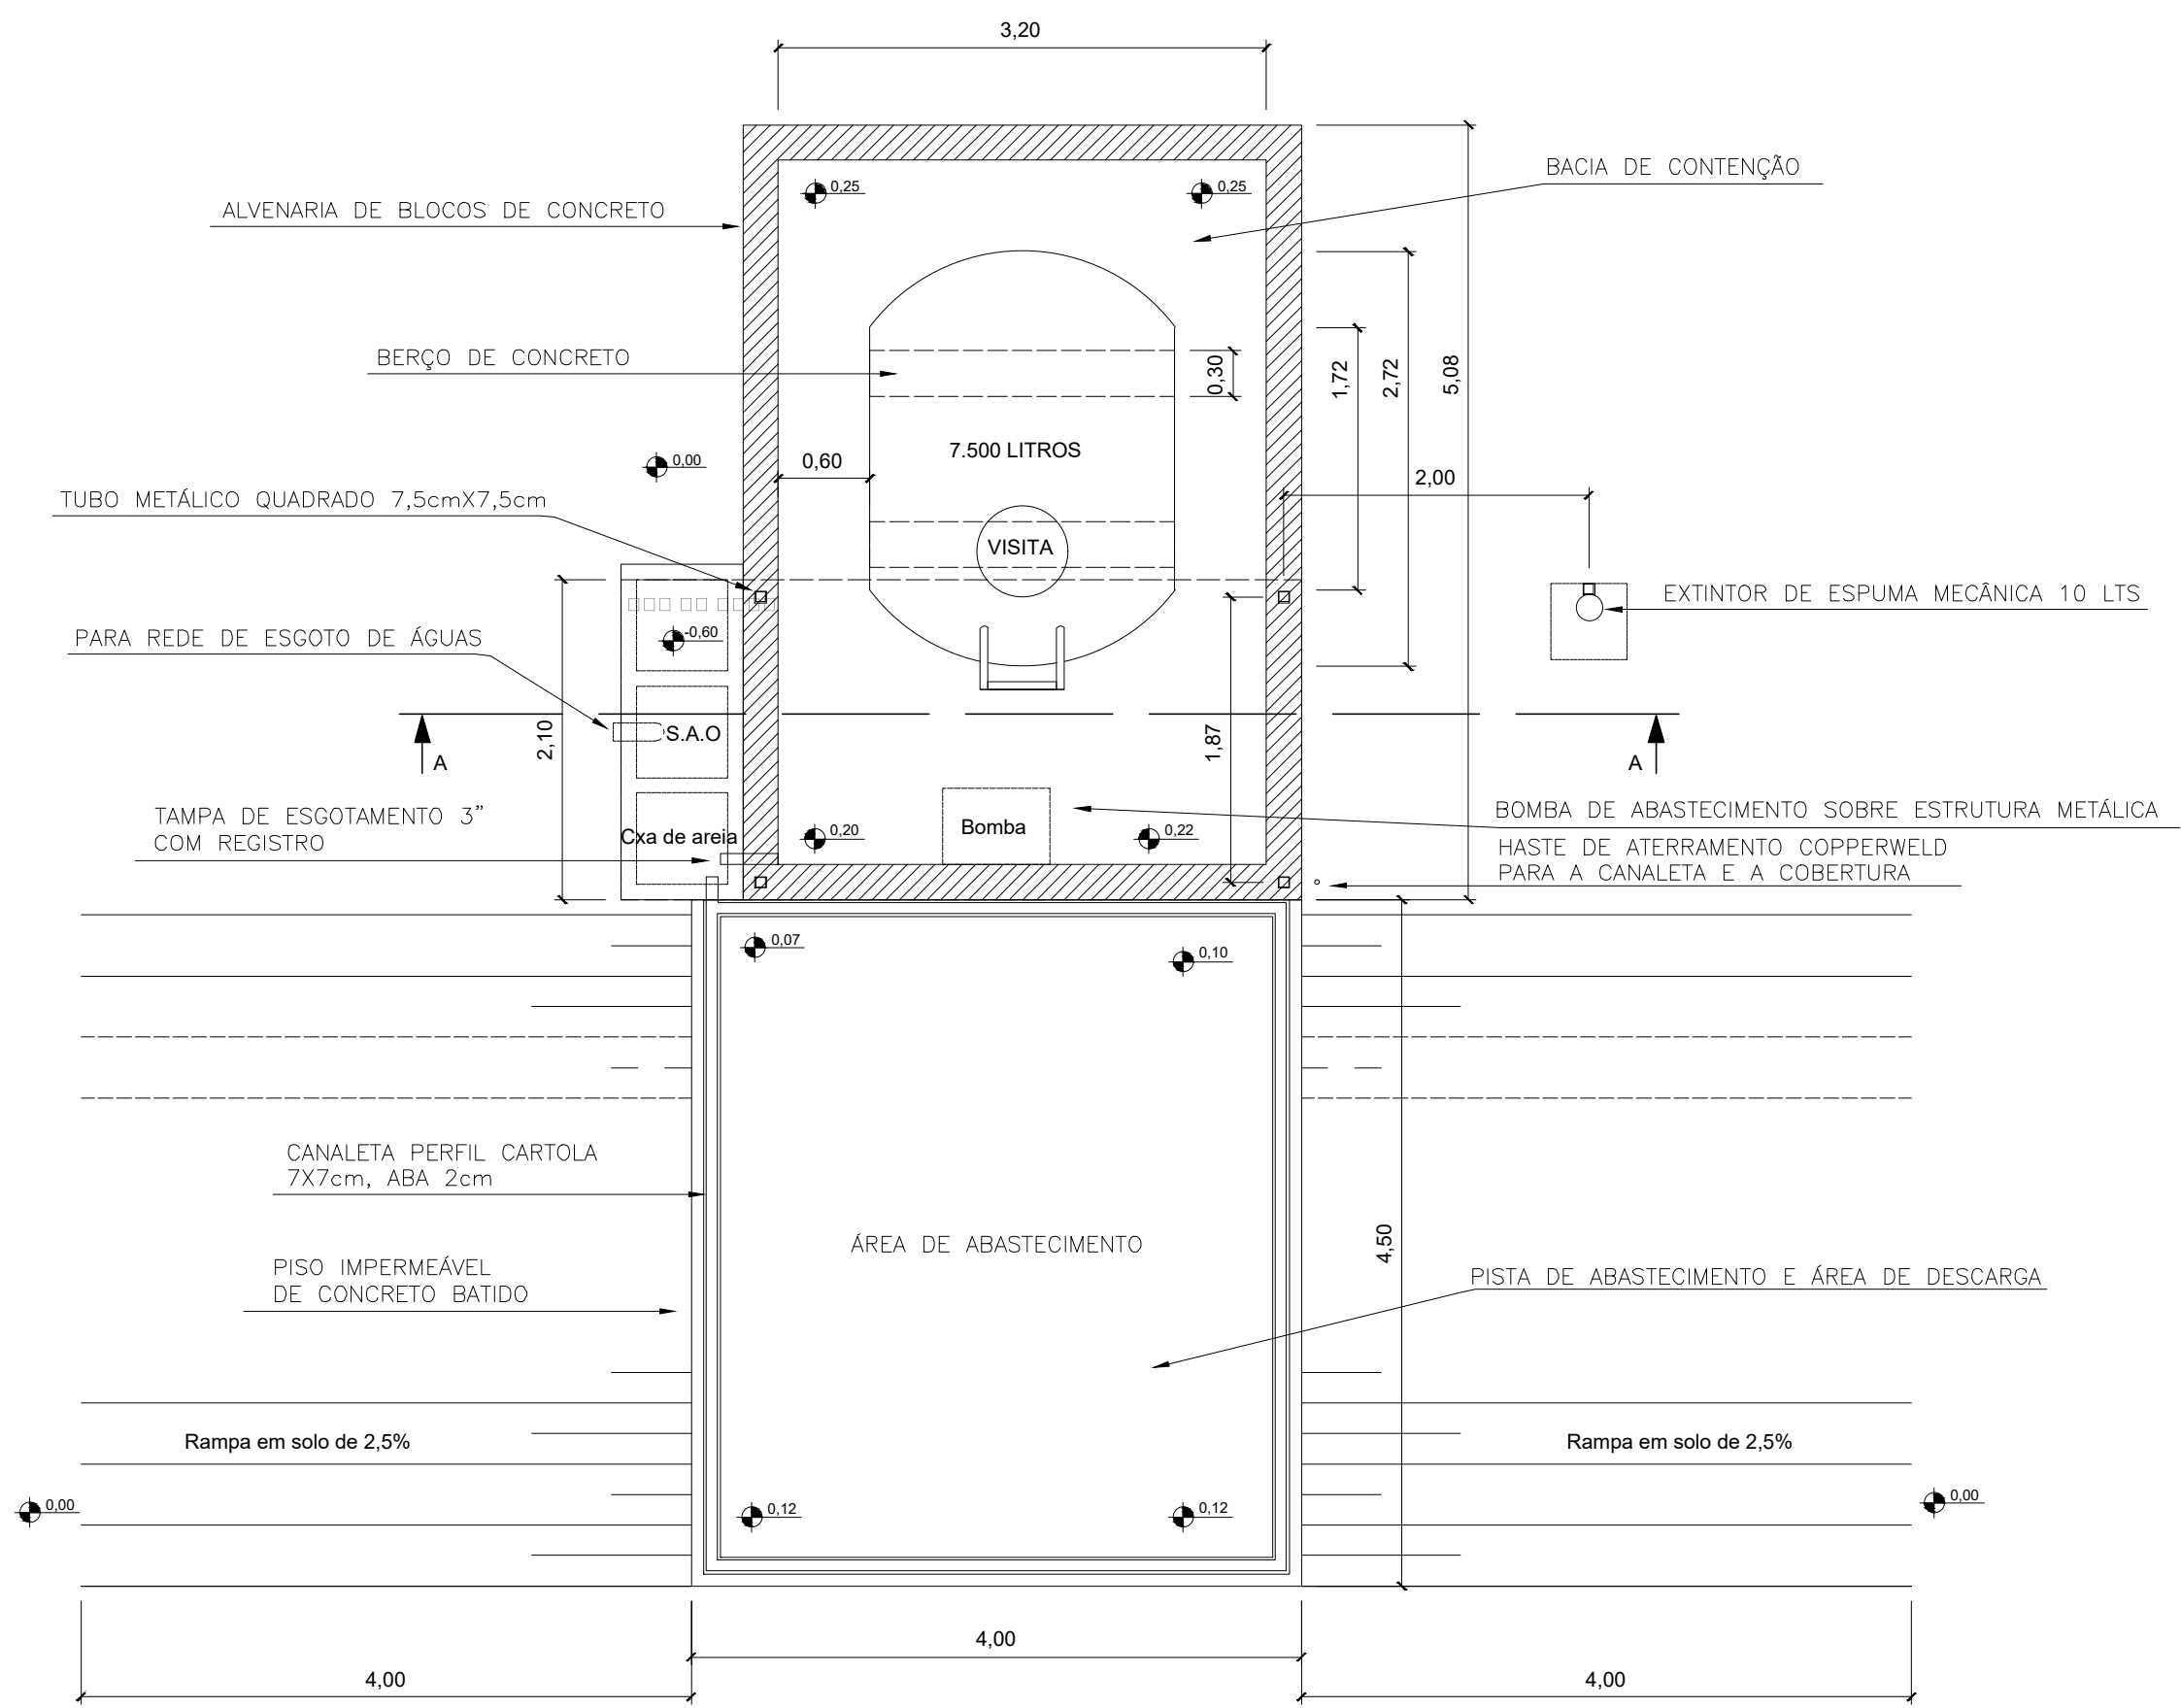

CAPACIDADE 1000 L

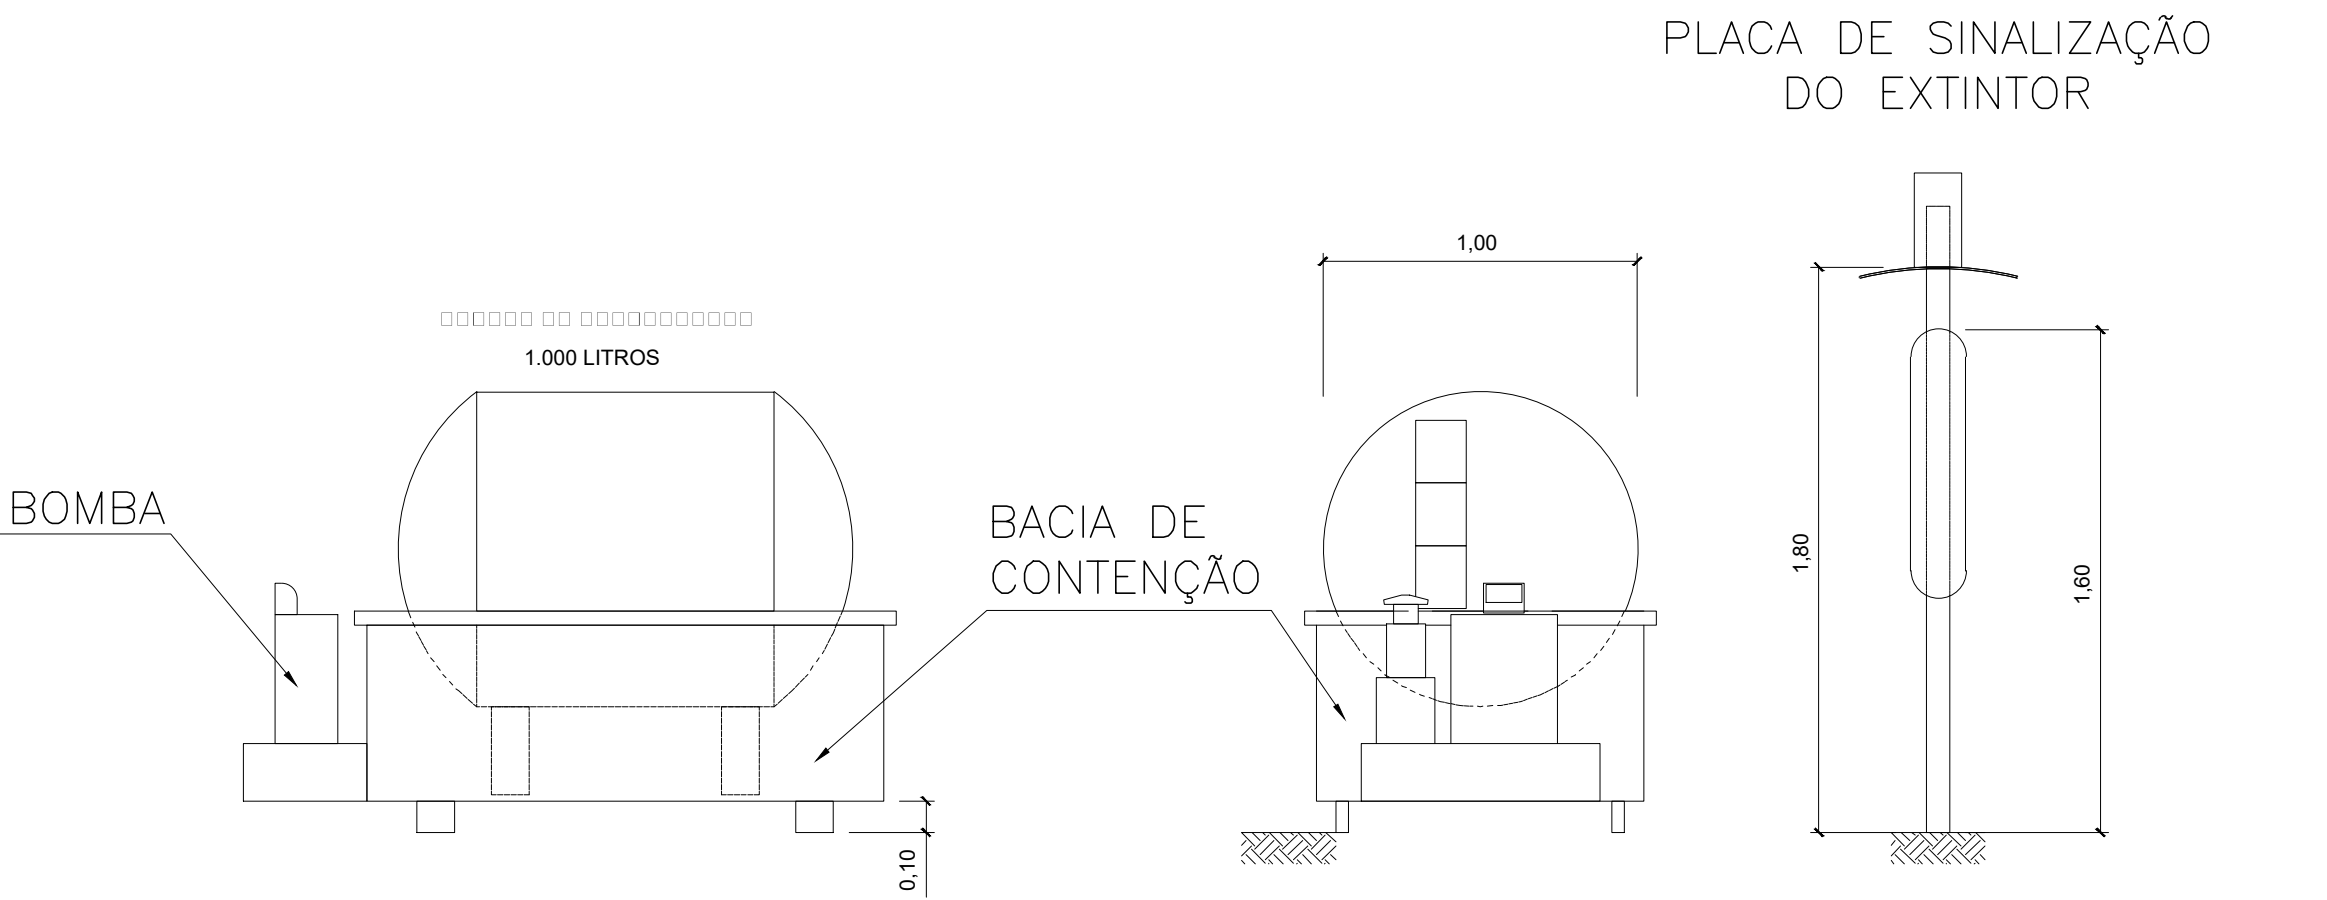

VISTA LATERAL
Escala 1:50

VISTA FRONTAL
Escala 1:50


BACIA DE CONTENÇÃO



EXTINTOR DE ESPUMA MECÂNICA 9 LTS

PLANTA
Escala 1:50

ÁREA CONSTRUÍDA: 29 m²

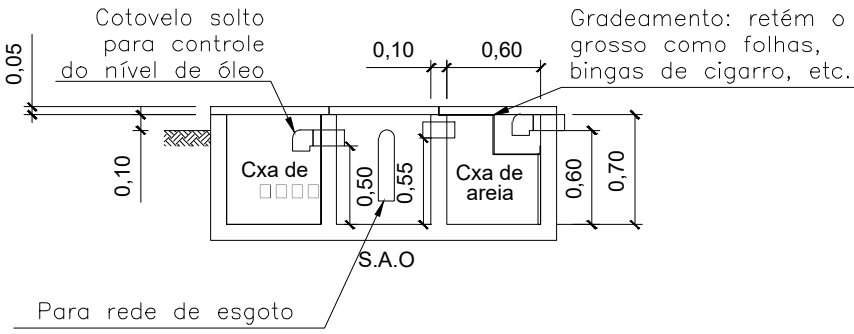

Caixa separadora de água e óleo

NOTAS:

- 1—Dimensões em metros — Escala 1:100, exceto onde especificado.
- 2—O posto de combustível, todo em aço, pode ser transportado sobre pequena prancha e esta permanecer no local.
- 3—Pista de abastecimento e área de descargas:
 - 3.1—Piso em concreto batido com caimento para canaleta e direcionado ao S.A.O — Sistema Separador de Água e óleo que recebe água da área de descarga e abastecimento e da bacia de contenção.
- 4—Cobertura projetada sobre bomba, descarga para o tanque e direcionada ao S.A.O.
- 5—Aterramento da canaleta, de toda a cobertura e do poste do extintor.



CONSTRUTORA LUIZ COSTA LTDA

CANTEIRO DE OBRAS — POSTO DE COMBUSTÍVEL

DESENHO
4.3—14