



CARPINTARIA

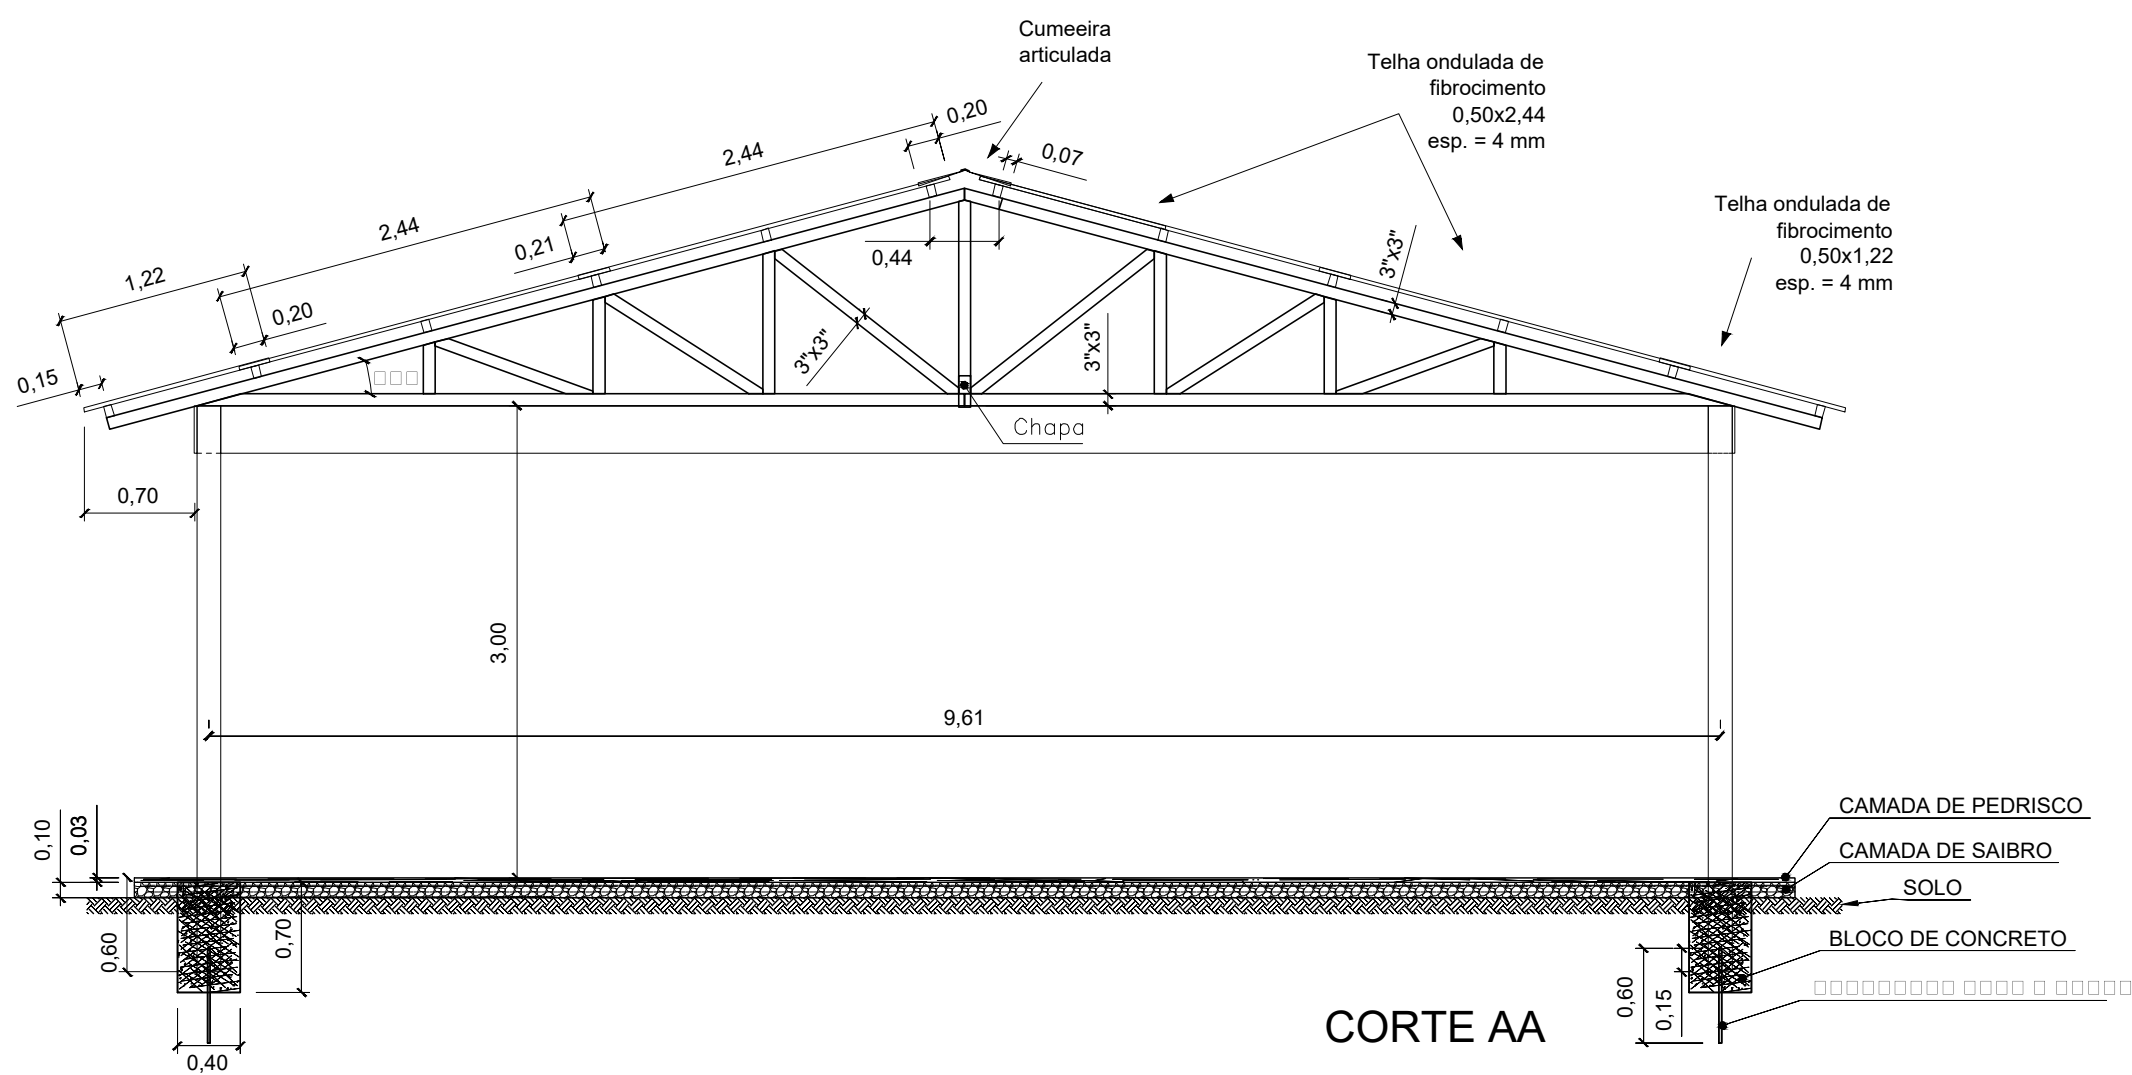

PÉ DIREITO: 3,00m
ÁREA COBERTA: 121,00m²
EFETIVO: 4H

- NOTAS:
- 1. Dimensões em metros – Escala 1:100
 - 2. Material:
 - 2.1 Cobertura: Telha ondulada de fibro cimento; e=4mm
 - 2.2 Forro: Chapa de compensado e=10mm

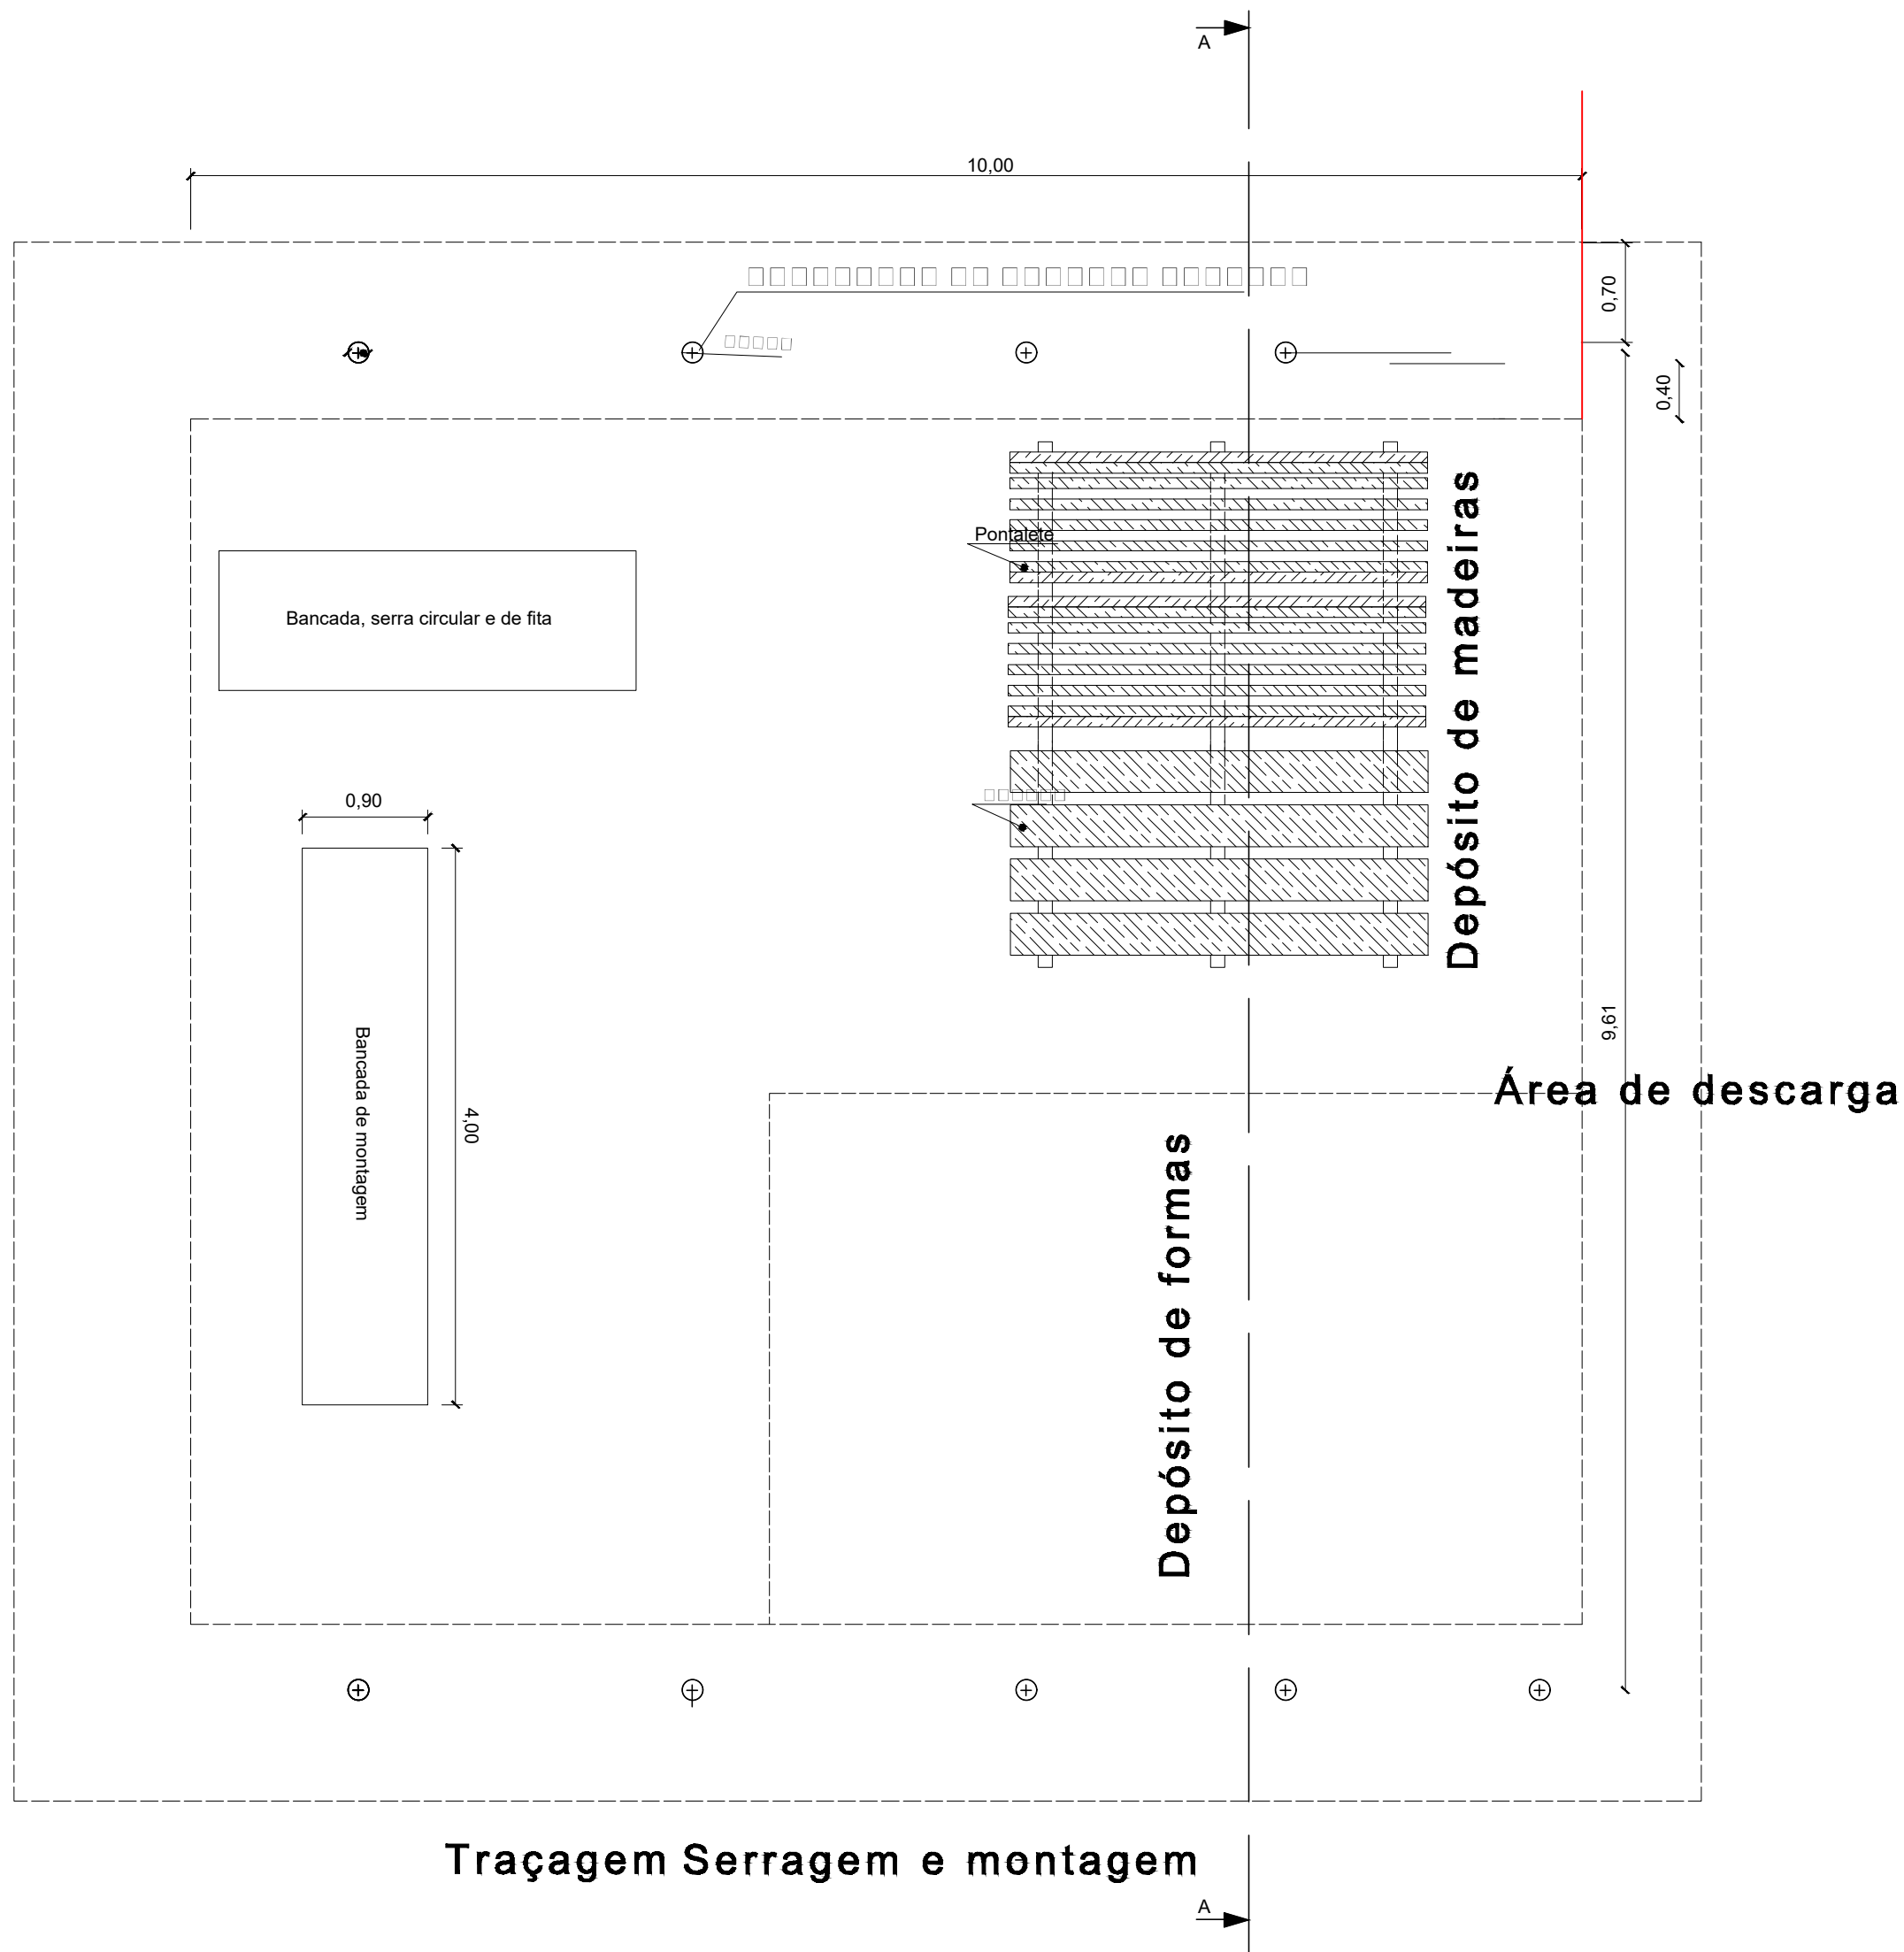

CONSTRUTORA LUIZ COSTA LTDA

CANTEIRO DE OBRAS – CARPINTARIA