



ÁREA DE RECREAÇÃO

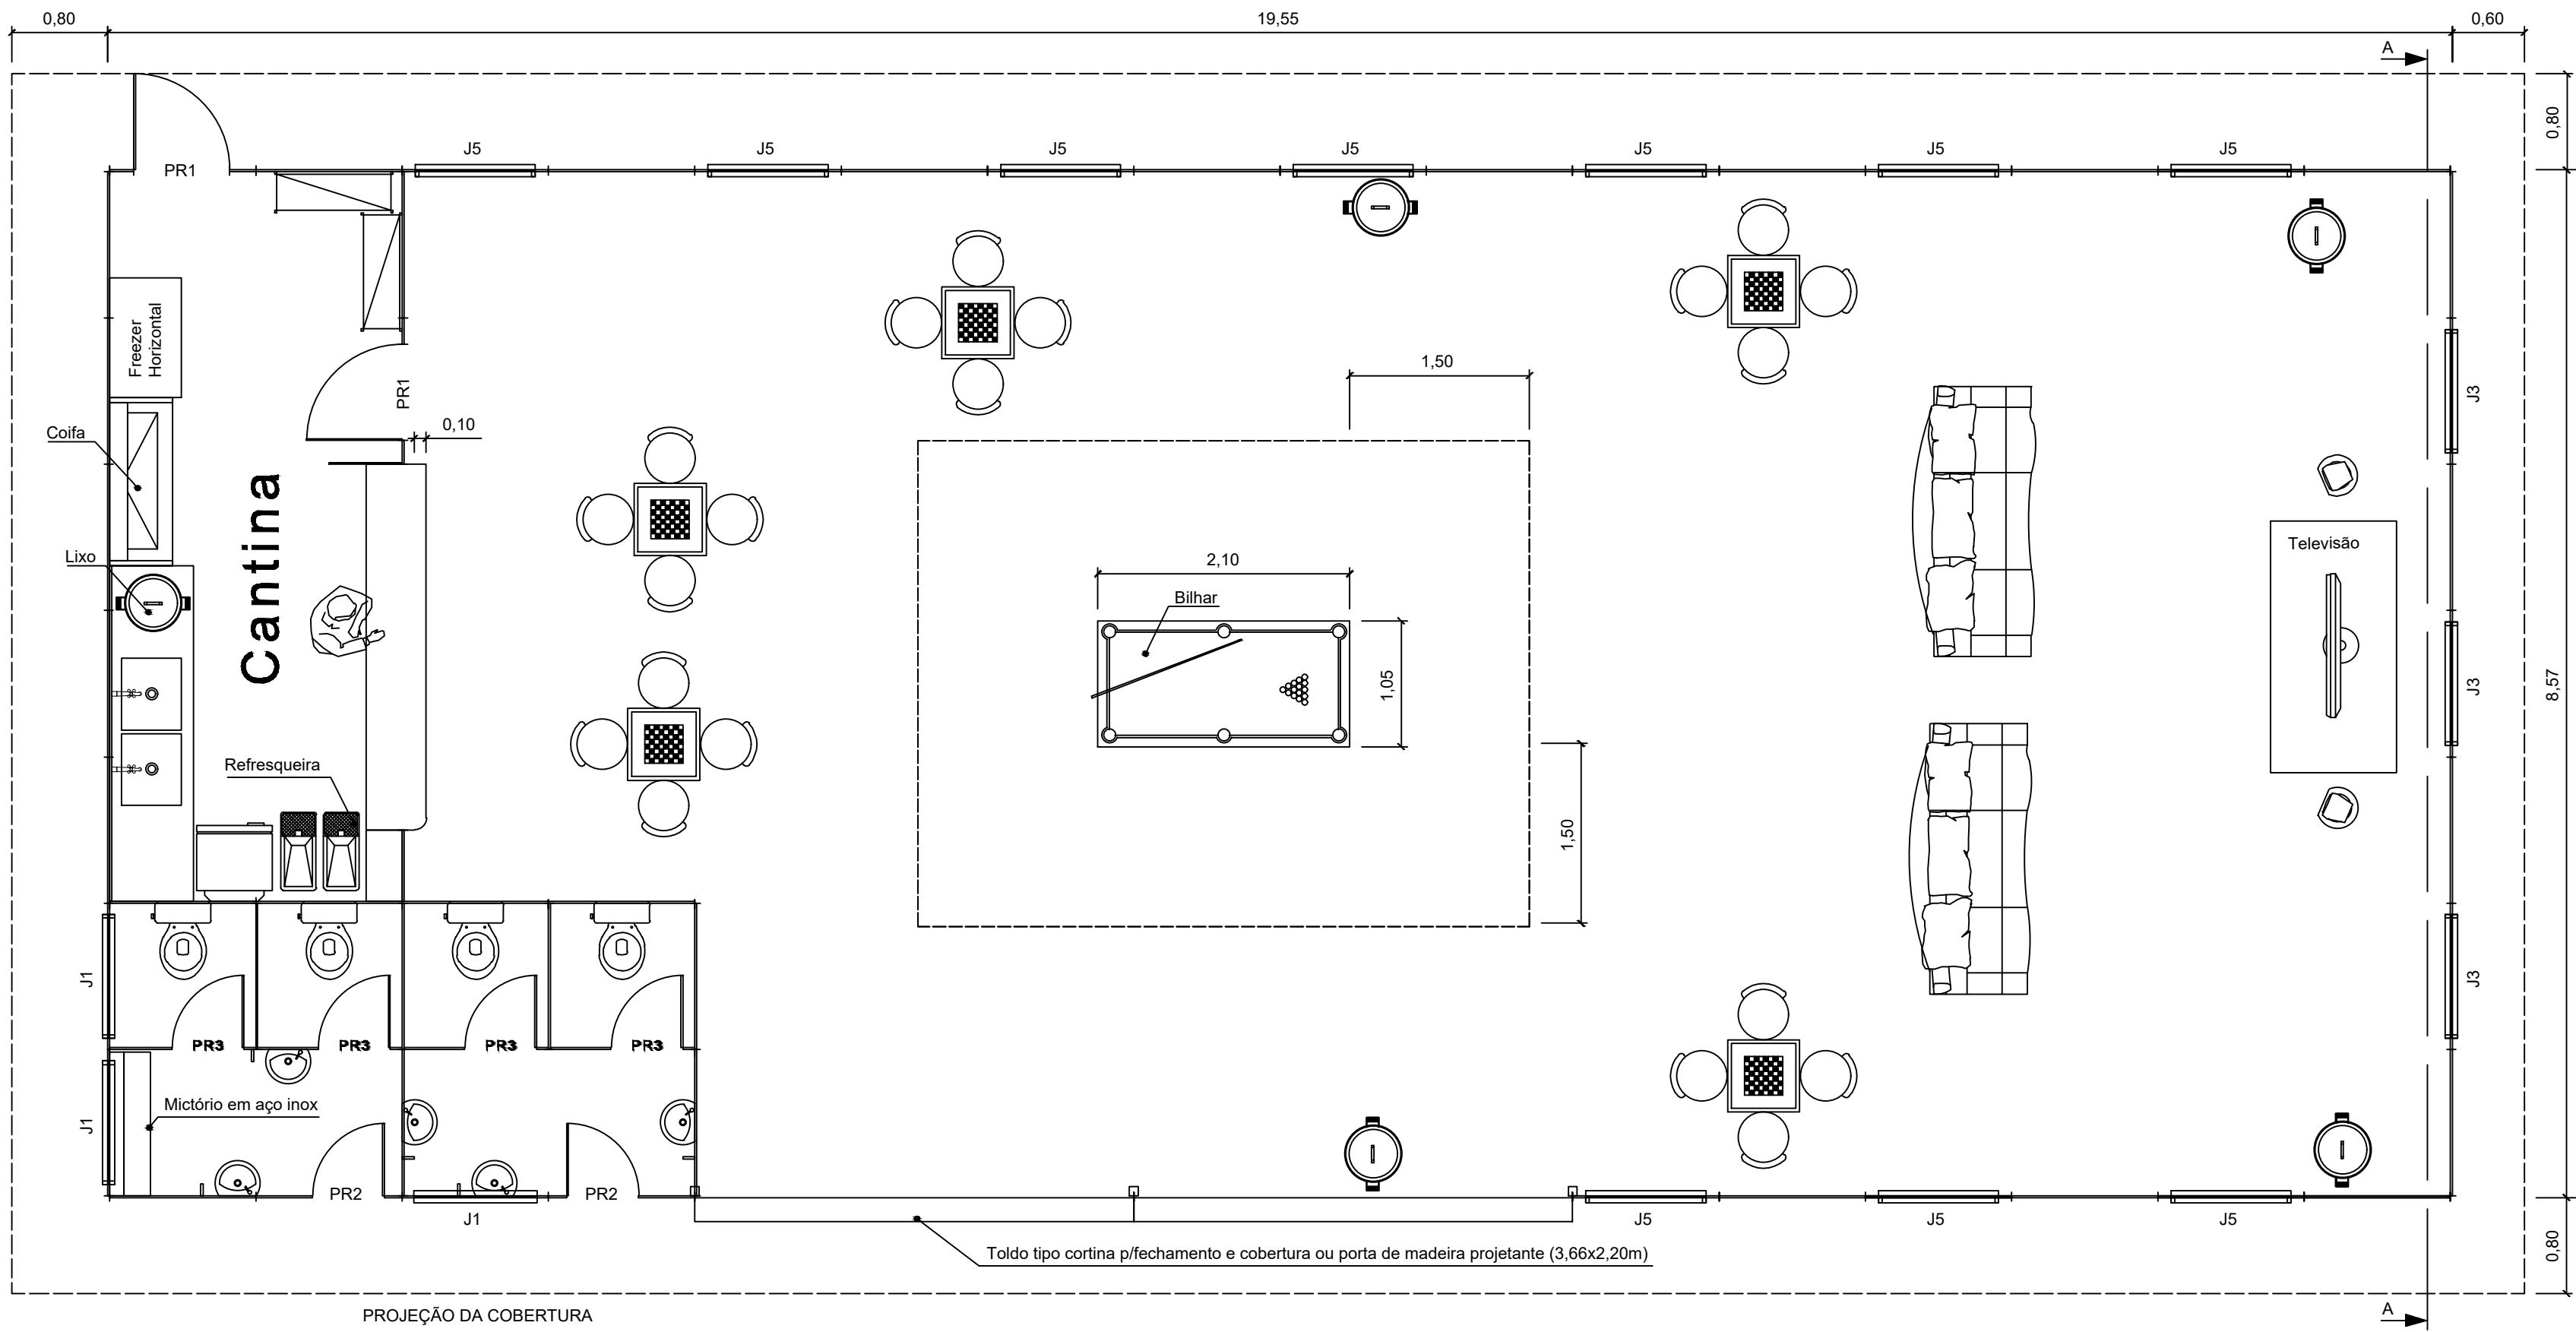

ESQUADRIAS				
TIPO	TAMANHO	MATERIAL	QUANT.	OBS.
PR1	0,80 X 2,10	MADEIRA COMPENSADA	2	DE ABRIR
PR2	0,60 X 2,10	MADEIRA COMPENSADA	2	COM MOLA
PR3	0,60 X 1,65	MADEIRA COMPENSADA	4	TOPO A 1,80m
PR7	3,66X 2,20	TOLDO	2	FECHAMENTO E COBERTURA
J1	1,00 X 0,60 X 1,80	MADEIRA COMPENSADA	3	BASCULANTE
J3	1,00 X 1,50 X 1,20	MADEIRA COMPENSADA	3	BASCULANTE
J5	1,00 X 1,50 X 1,10	MADEIRA COMPENSADA	10	PROJETANTE

PÉ DIREITO: 3,00m
ÁREA CONSTRUÍDA: 167,54m²
CAPACIDADE: 65-80H

D E N S I D A D E	
B r u t a	L í q u i d a
0,41 hab/m²	0,67 hab./m²

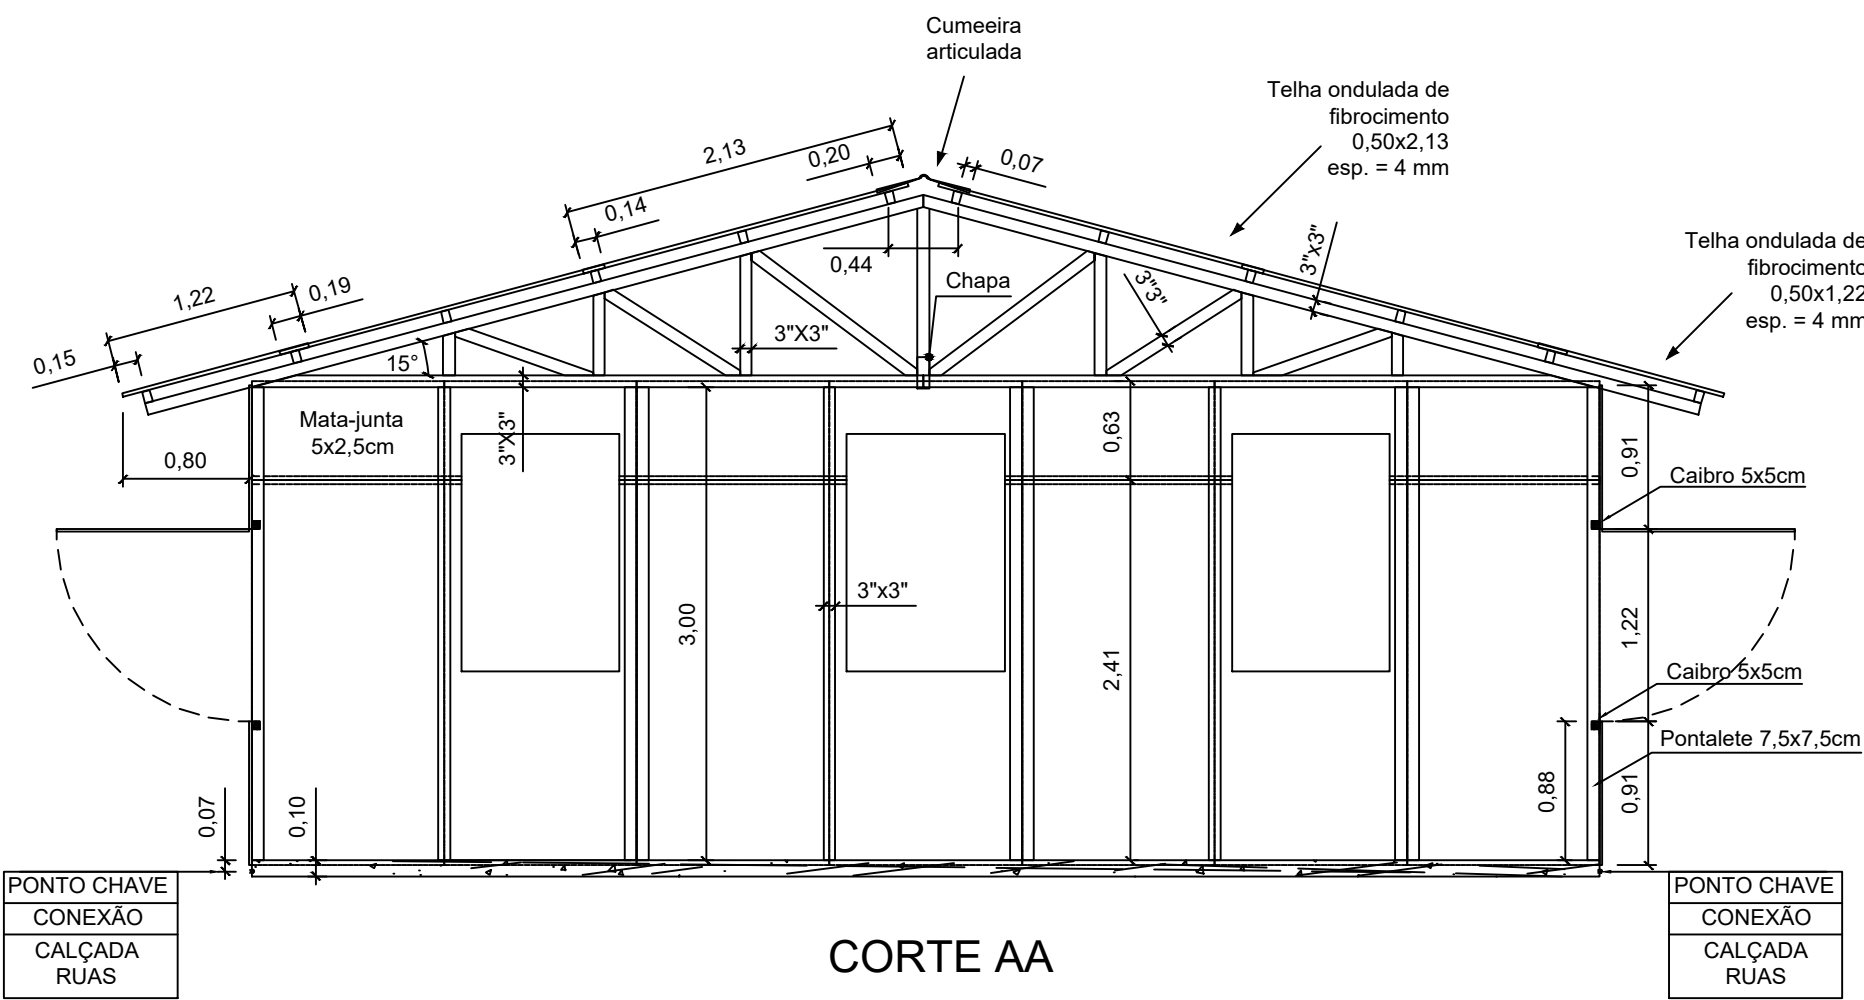

NOTAS:
1-Dimensões em metros – Escala 1:100
2-Material:
2.1-Cobertura: Telha ondulada de fibro cimento; e=4mm
2.2-Parede: Pannel de madeira tipo OSB 1,22X2,44; e=15mm
2.3-Forro: Chapa de compensado



CONSTRUTORA LUIZ COSTA LTDA

CANTEIRO DE OBRAS – ÁREA DE RECREAÇÃO