
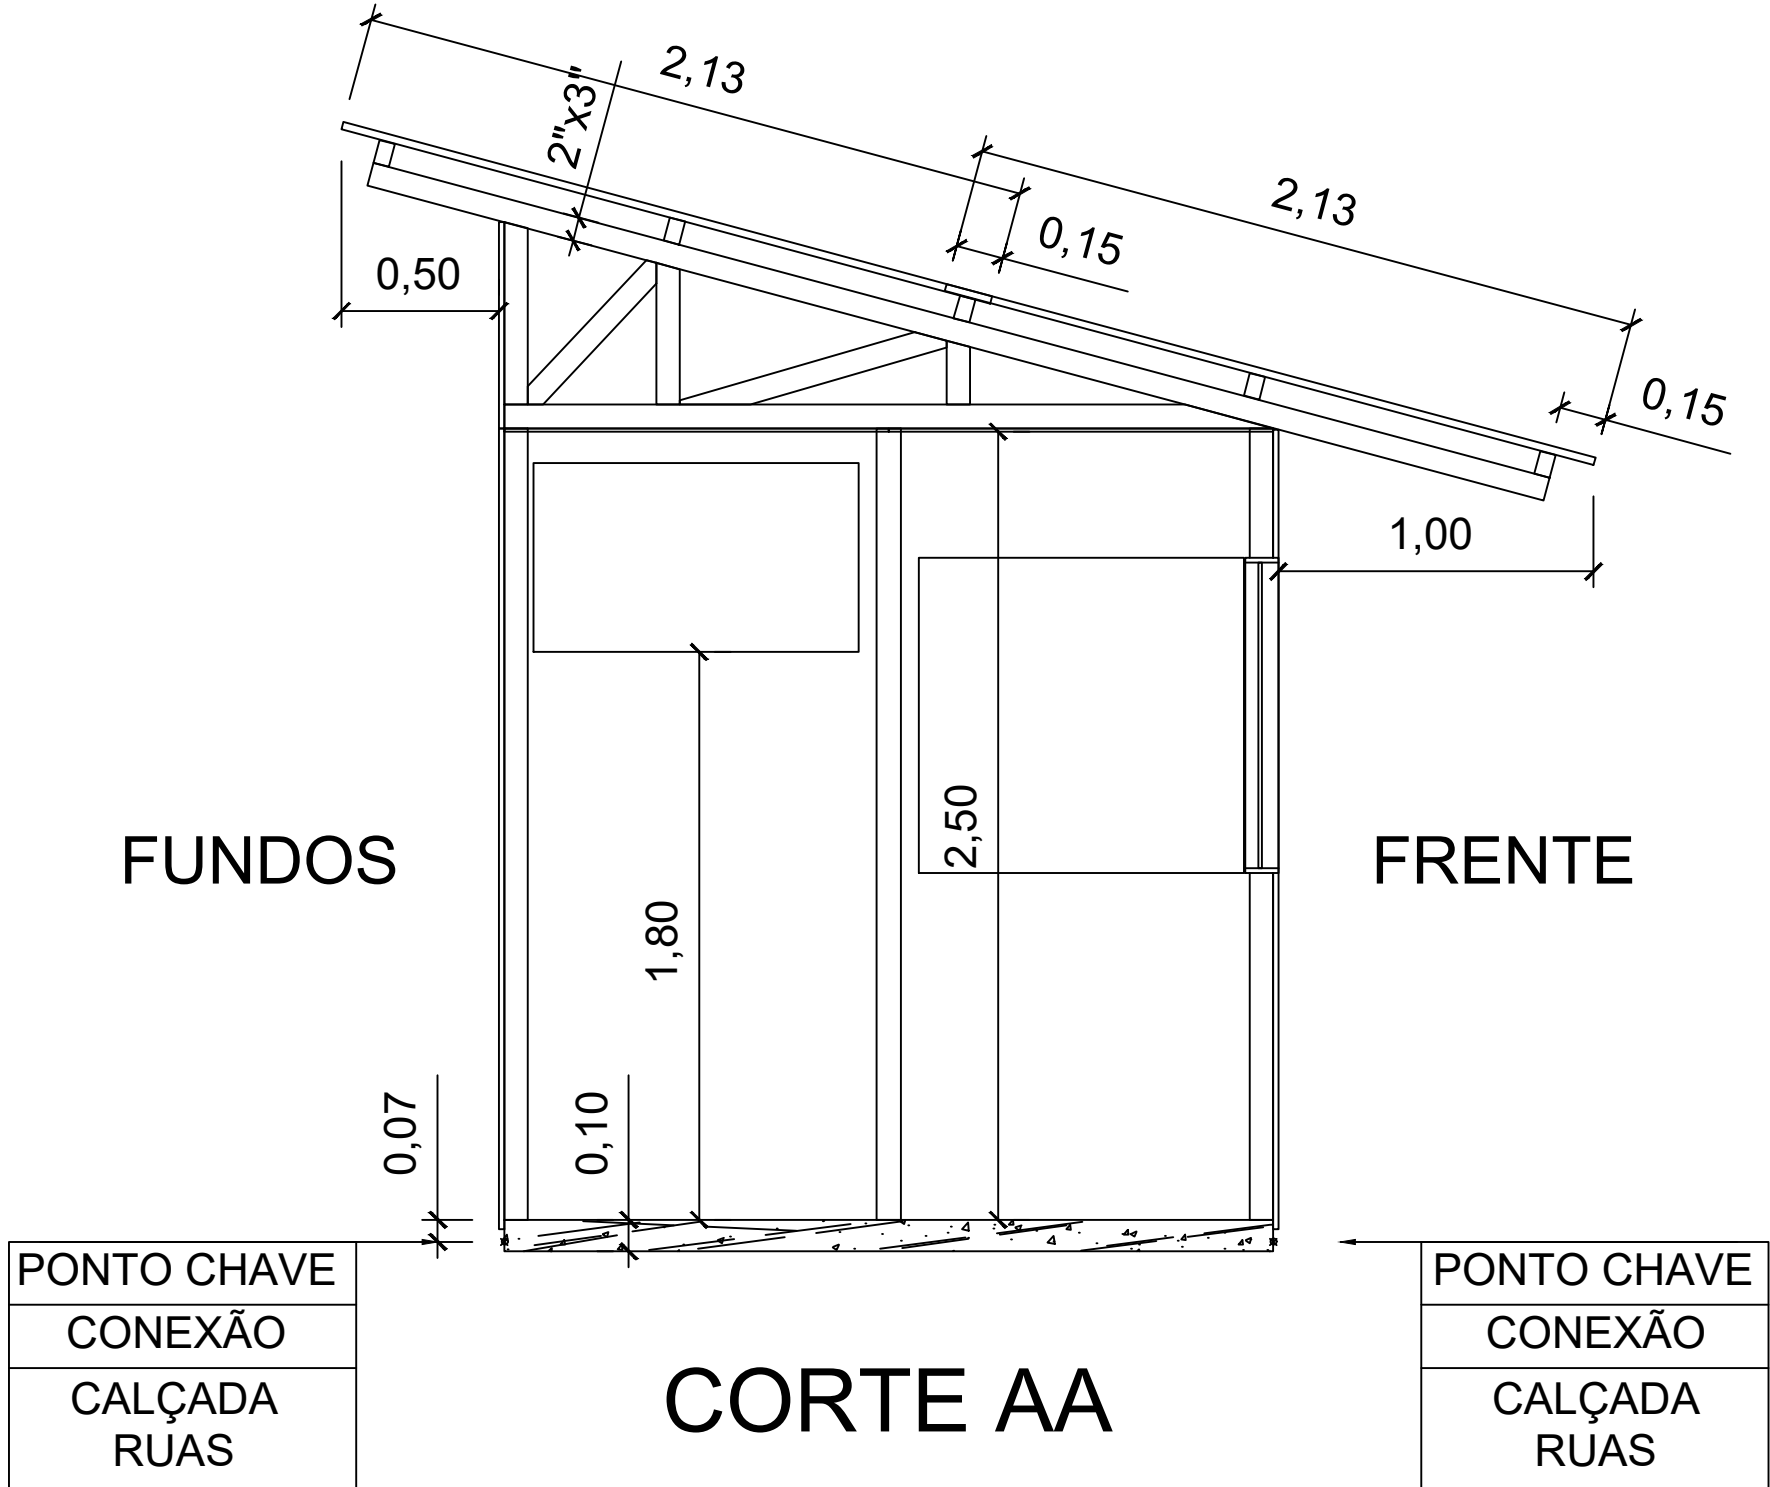


G U A R I T A S

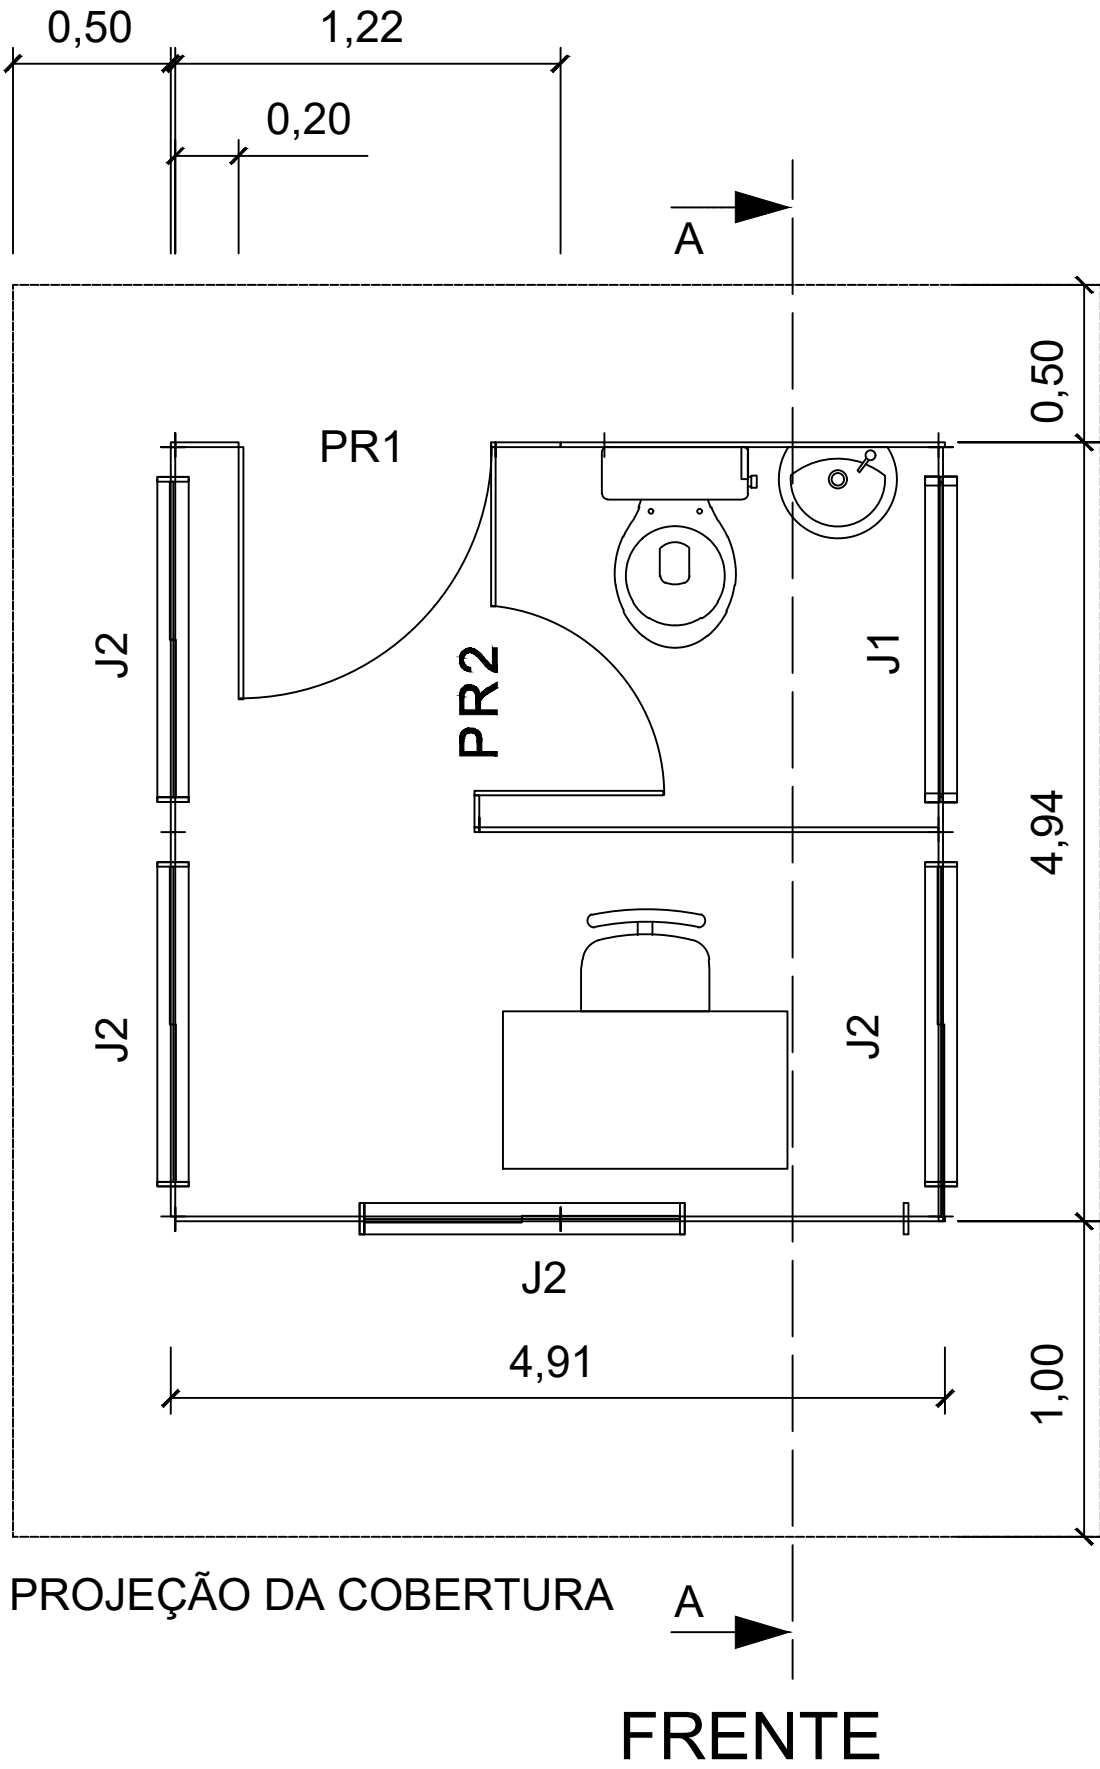

ESQUADRIAS				
TIPO	TAMANHO	MATERIAL	QUANT.	OBS.
PR1	0,80 X 2,10	MADEIRA COMPENSADA	1	DE ABRIR
PR2	0,60 X 2,10	MADEIRA COMPENSADA	1	COM MOLA
J1	1,00 X 0,60 X 1,80	MADEIRA COMPENSADA	1	BASCULANTE
J2	1,00 X 1,00 X 1,10	MADEIRA COMPENSADA	4	DE ABRIR

PÉ DIREITO: 2,50m
ÁREA COBERTA: 54,78 m²
ÁREA CONSTRUÍDA: 24,26 m²
EFETIVO: 1H

NOTAS:

1. Dimensões em metros – Escala 1:50
2. Material
 - 2.1. Cobertura: Telha ondulada de fibra cimento; e=4mm
 - 2.2. Paredes: Painel de madeira tipo OSB 1,22x2,44m; e=15mm
 - 2.3. Forro: Chapa de compensado e=10mm



CONSTRUTORA LUIZ COSTA LTDA

CANTEIRO DE OBRAS – GUARITAS

DESENHO
4.3-17