



SANITÁRIOS

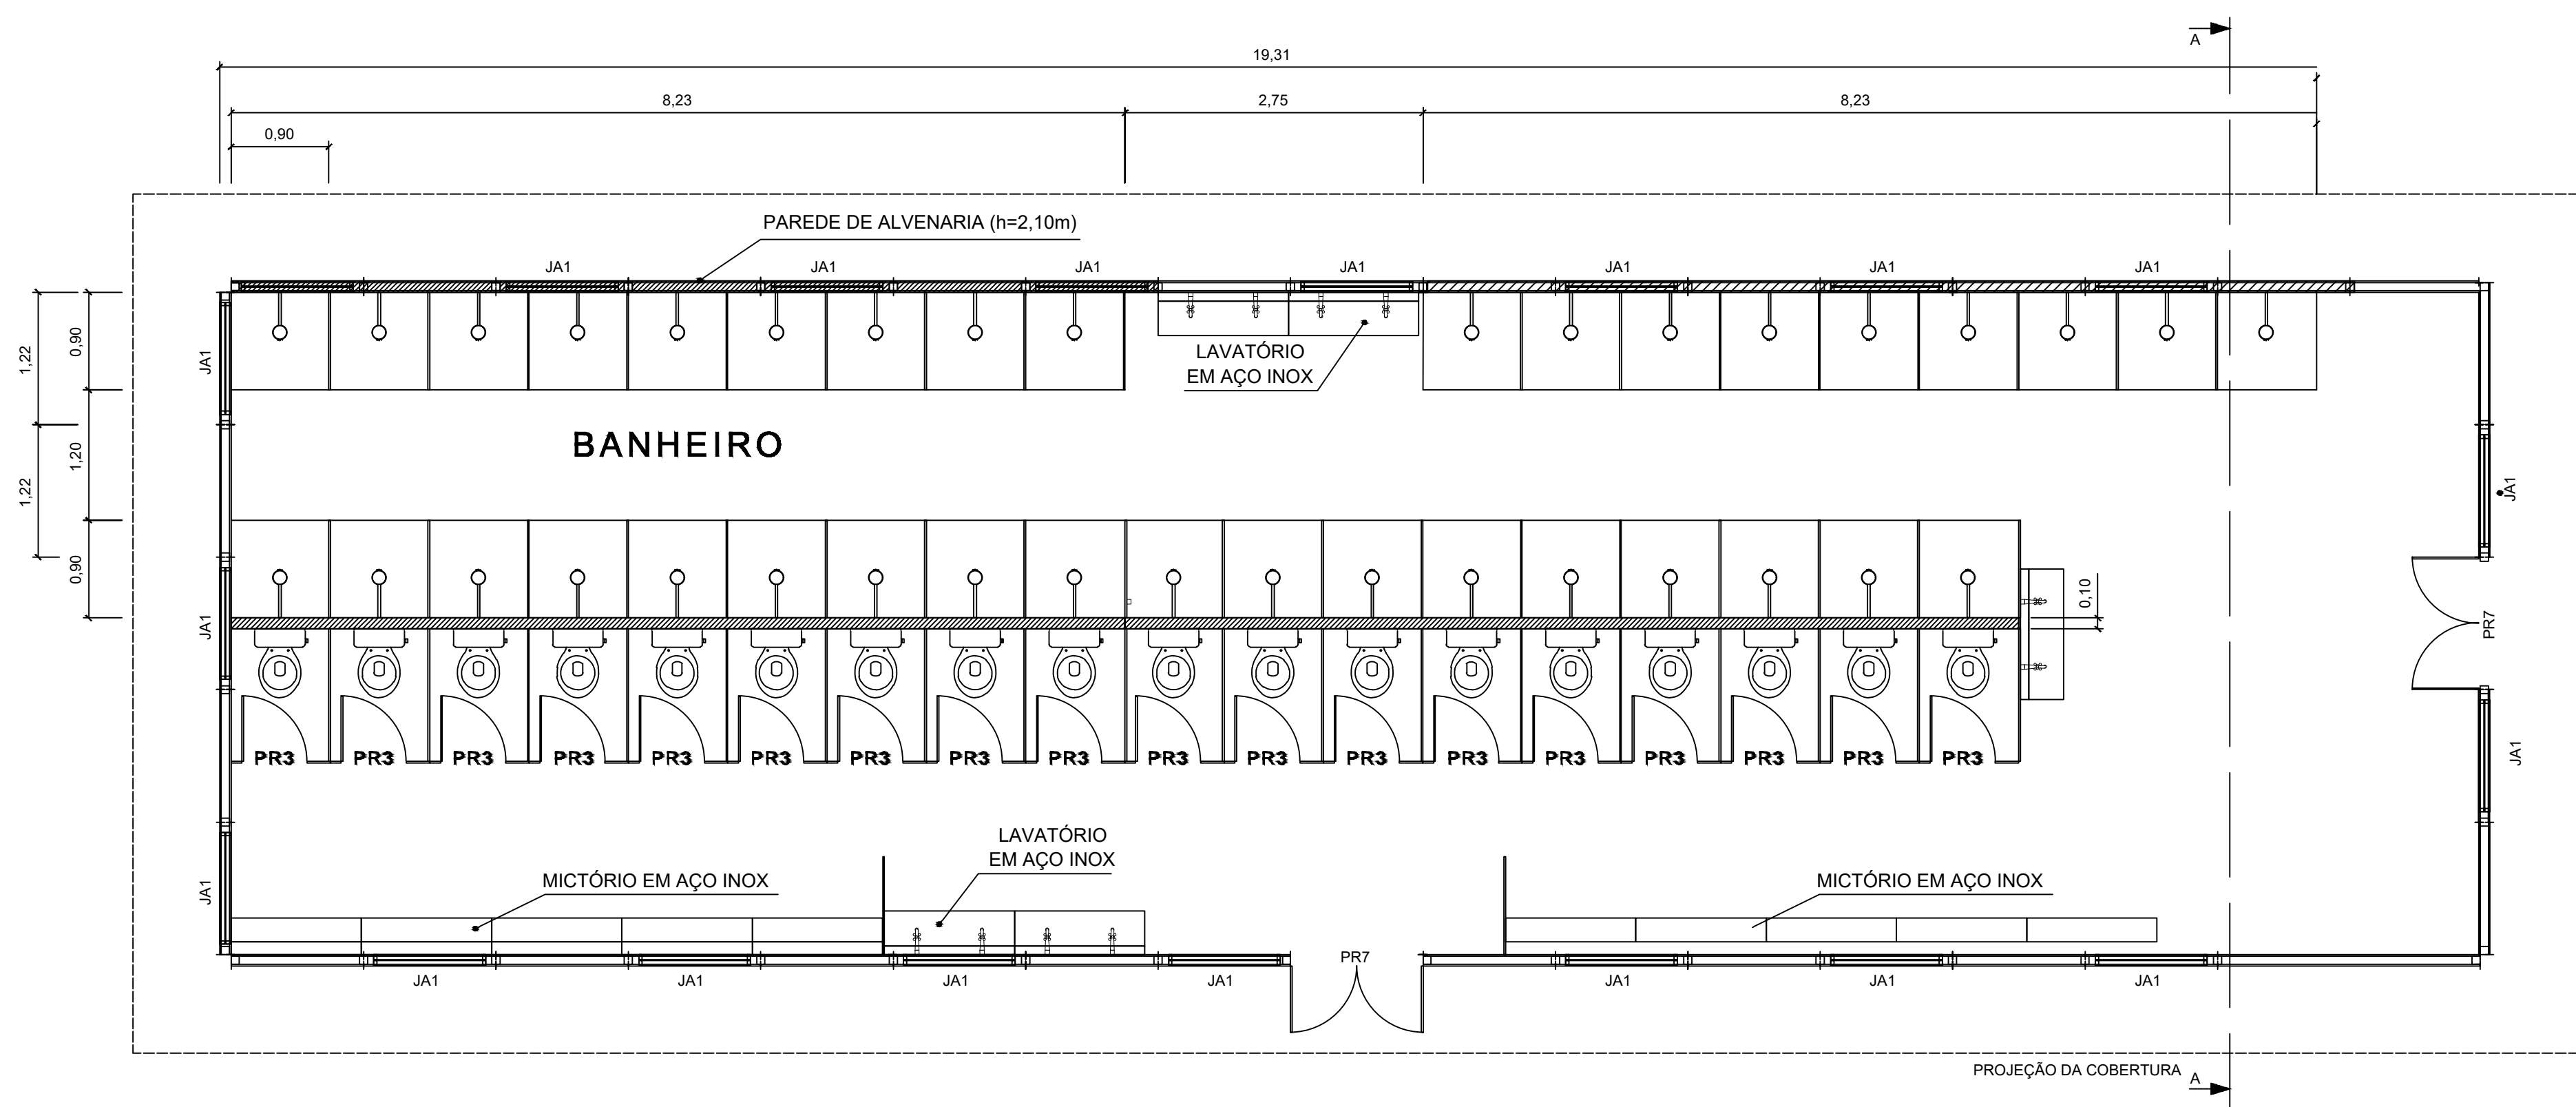

ESQUADRIAS				
TIPO	TAMANHO	MATERIAL	QUANT.	OBS.
PR3	0,60 X 1,65	MADEIRA COMPENSADA	18	TOPO A 1,80m
PR7	1,22 X 2,10	MADEIRA COMPENSADA	4	DE ABRIR - DUAS FOLHAS
JA1	1,00 X 0,60 X 1,80	ALUMÍNIO	48	BASCULANTE

PÉ DIREITO: 2,50m
ÁREA CONSTRUÍDA: 126,26m²
CAPACIDADE: 180H

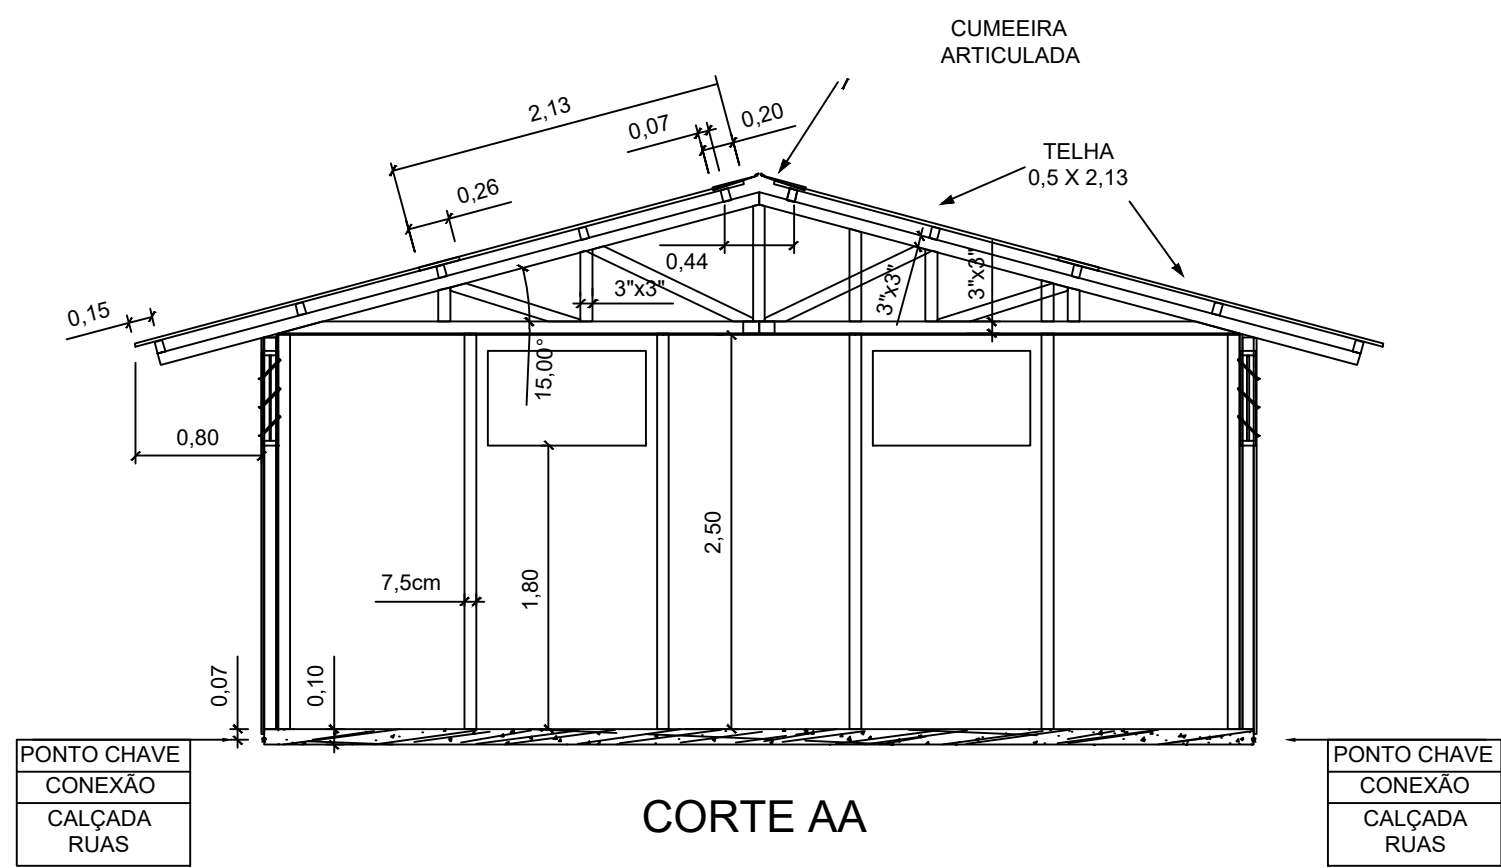

- NOTAS:
- 1. Dimensões em metros – Escala 1:100
 - 7. Para atender ao porte da obra, é necessária a implantação de 2 (dois) conjuntos, respeitando um afastamento mínimo de 1,5m entre faces sem esquadrias e de 3,0m entre faces com esquadrias
 - 8. Material
 - 8.1. Cobertura: Telha ondulada de fibra cimento; e=4mm
 - 8.2. Parede: Pannel de madeira tipo OSB 1,22x2,44m; e=15mm
 - 8.3. Forro: Chapa de compensado e=10mm



CONSTRUTORA LUIZ COSTA LTDA

CANTEIRO DE OBRAS – BANHEIRO E VESTIÁRIO