



ESCRITÓRIO E SEÇÃO TÉCNICA

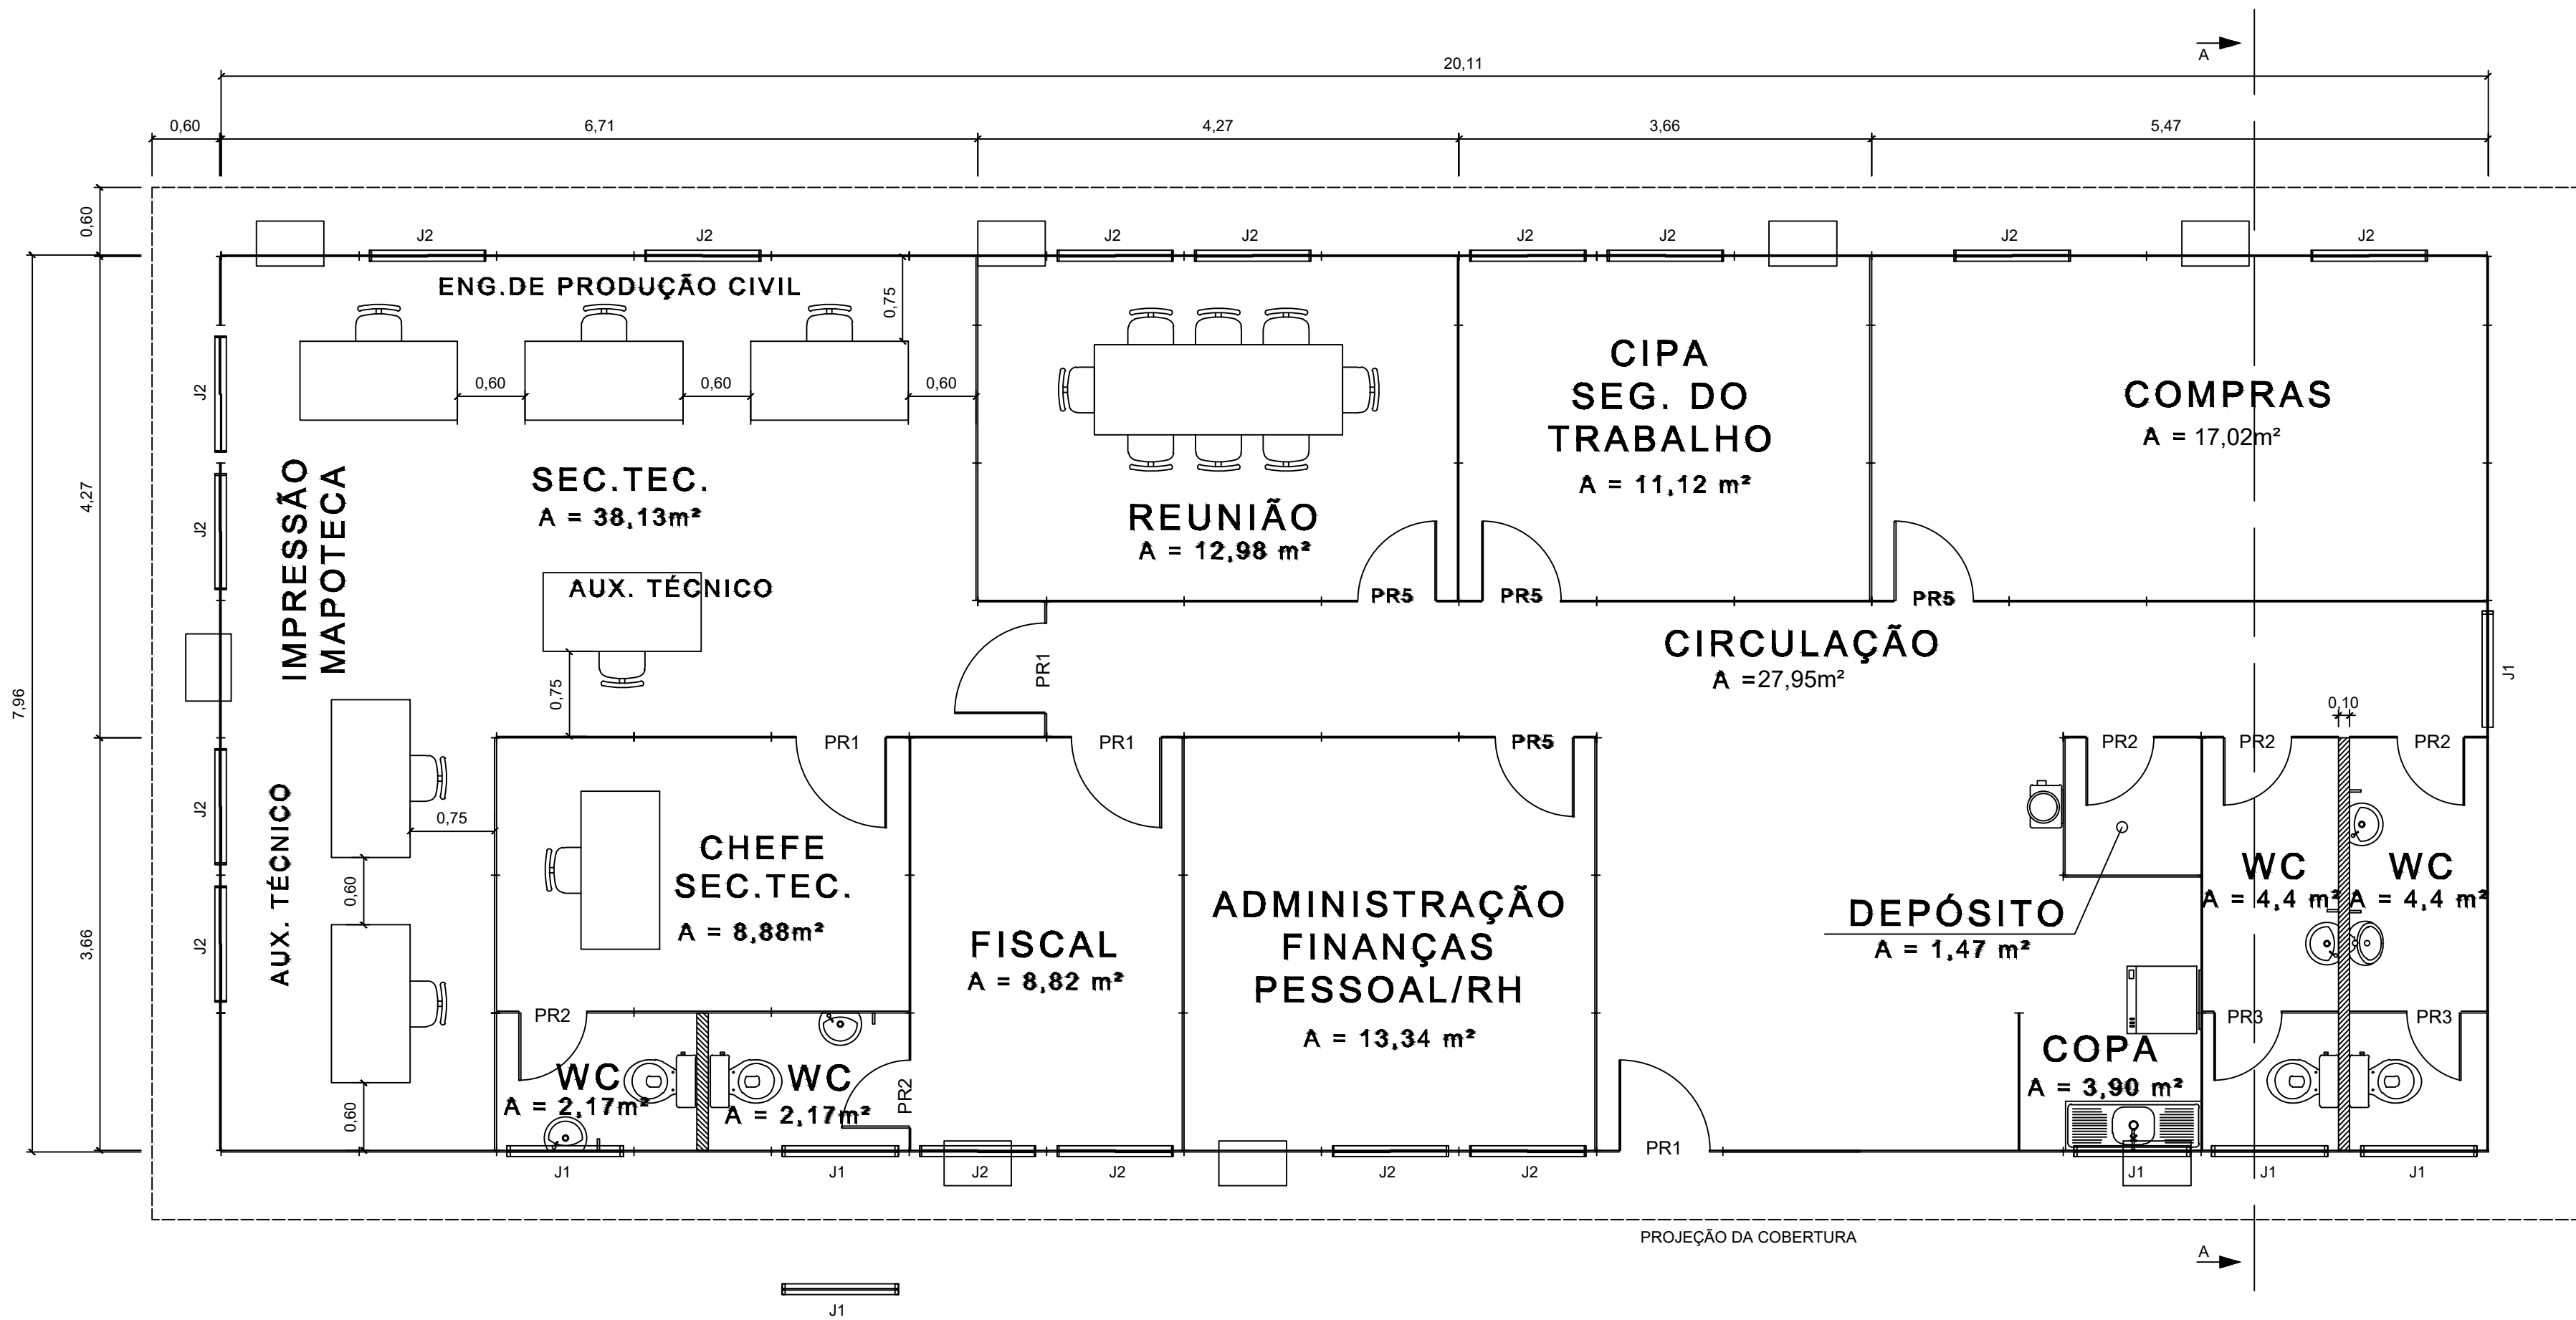

ESQUADRIAS				
TIPO	TAMANHO	MATERIAL	QUANT.	OBS.
PR1	0,80 X 2,10	MADEIRA COMPENSADA	4	DE ABRIR
PR2	0,60 X 2,10	MADEIRA COMPENSADA	5	COM MOLA
PR3	0,60 X 1,65	MADEIRA COMPENSADA	2	TOPO A 1,80m
PR5	0,70 X 2,10	MADEIRA COMPENSADA	4	DE ABRIR
J1	1,00 X 0,60 X1,80	MADEIRA COMPENSADA	6	BASCULANTE
J2	1,00 X 1,00 X1,10	MADEIRA COMPENSADA	15	DE ABRIR

PÉ DIREITO: 2,50m
ÁREA CONSTRUÍDA: 160,08m²
EFETIVO: 24H

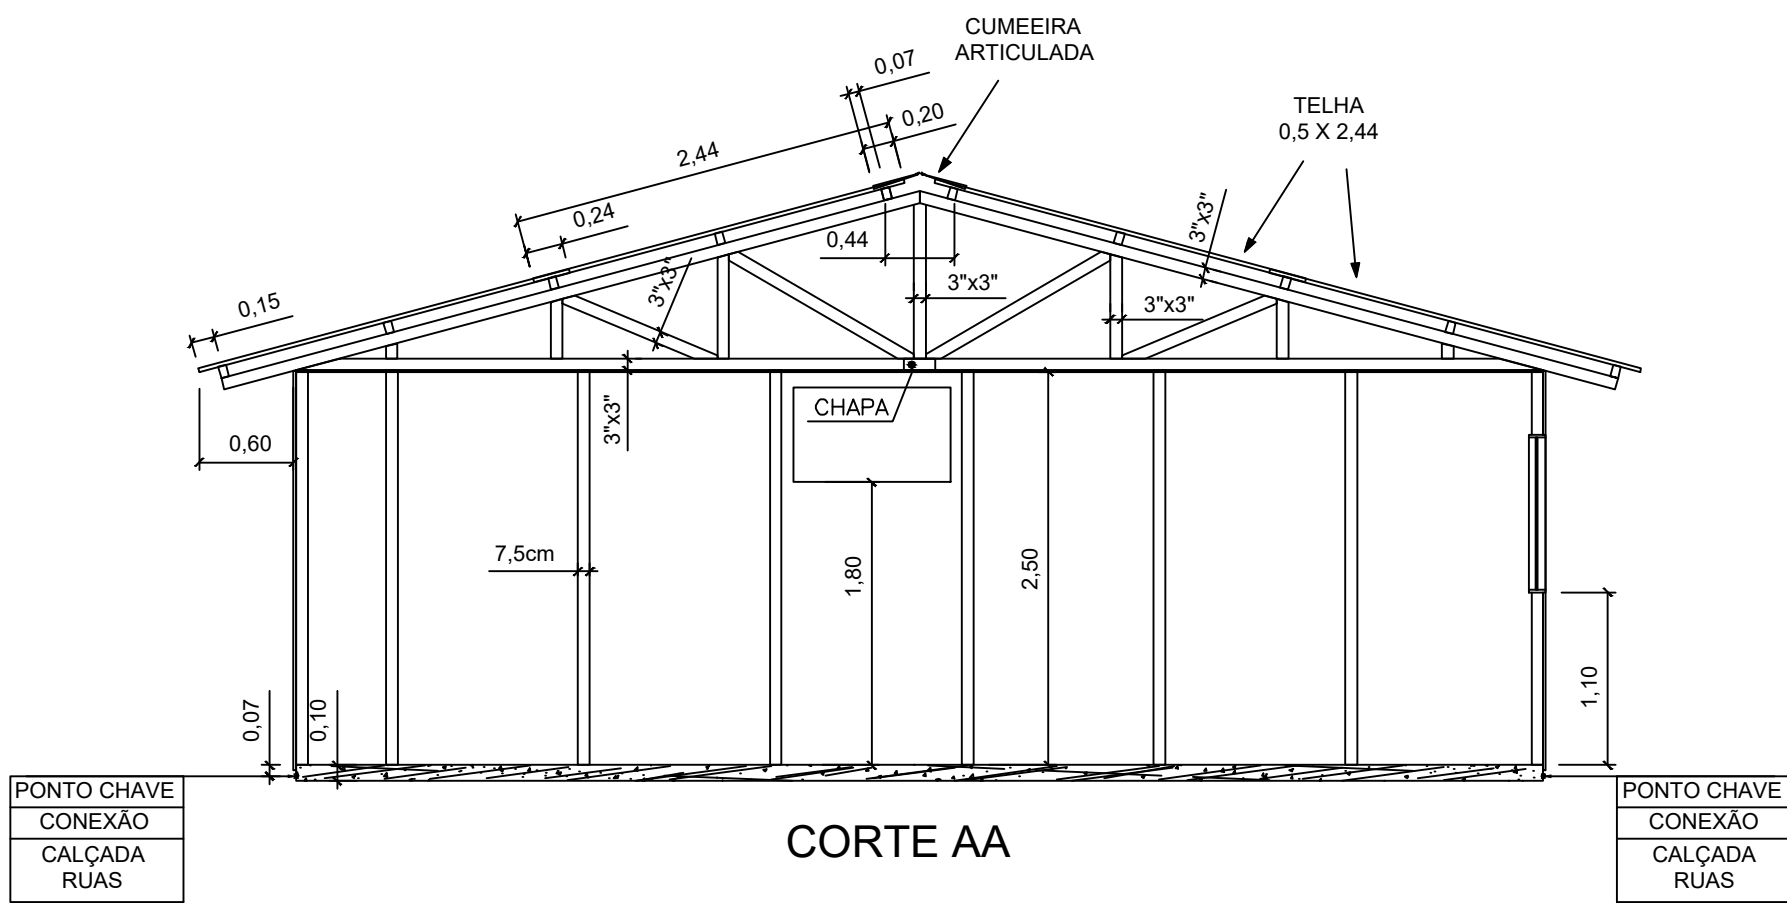

- NOTAS:
1. Dimensões em metros — Escala 1:100
 2. CIPA: Comissão Interna de Prevenção de Acidentes
 3. Material
 - 3.1. Cobertura: Telha ondulada de fibra cimento; e=4mm
 - 3.2. Parede: Pannel de madeira tipo OSB 1,22x2,44m; e=15mm
 - 3.3. Forro: Chapa de compensado e=10mm



CONSTRUTORA LUIZ COSTA LTDA

CANTEIRO DE OBRAS – ESCRITÓRIO E SEÇÃO TÉCNICA

DESENHO
4.3–01