



A L M O X A R I F A D O

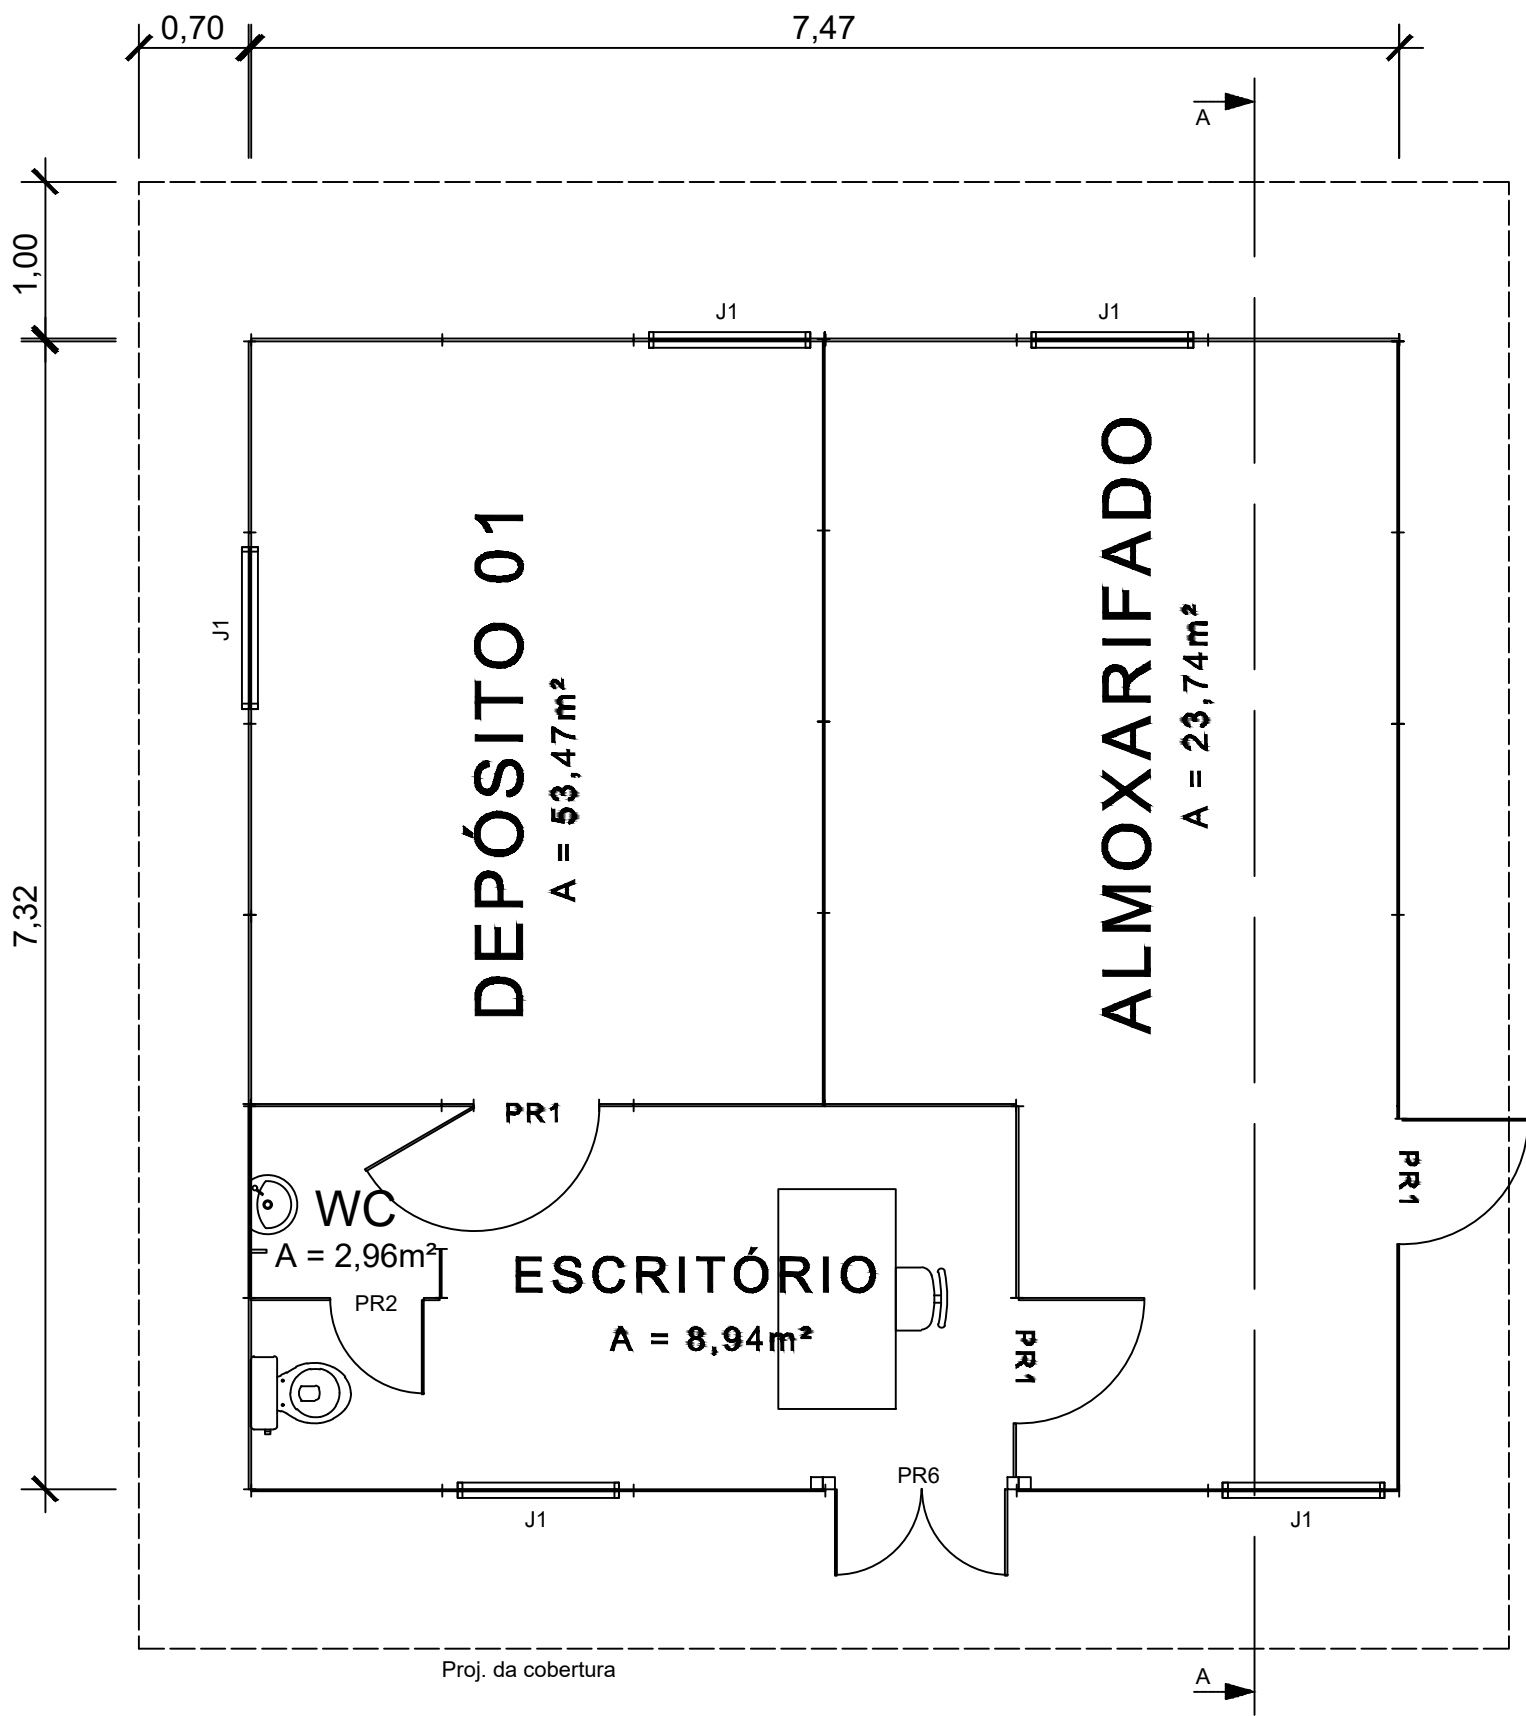

ESQUADRIAS				
TIPO	TAMANHO	MATERIAL	QUANT.	OBS.
PR1	0,80 X 2,10	MADEIRA COMPENSADA	3	DE ABRIR
PR6	1,10X 2,10	MADEIRA COMPENSADA	1	DE ABRIR - 2 FOLHAS
J1	1,00 X 0,60 X 1,80	MADEIRA COMPENSADA	5	BASCULANTE

PÉ DIREITO: 3,00m
ÁREA CONSTRUÍDA: 54,68m²
EFETIVO: 2H

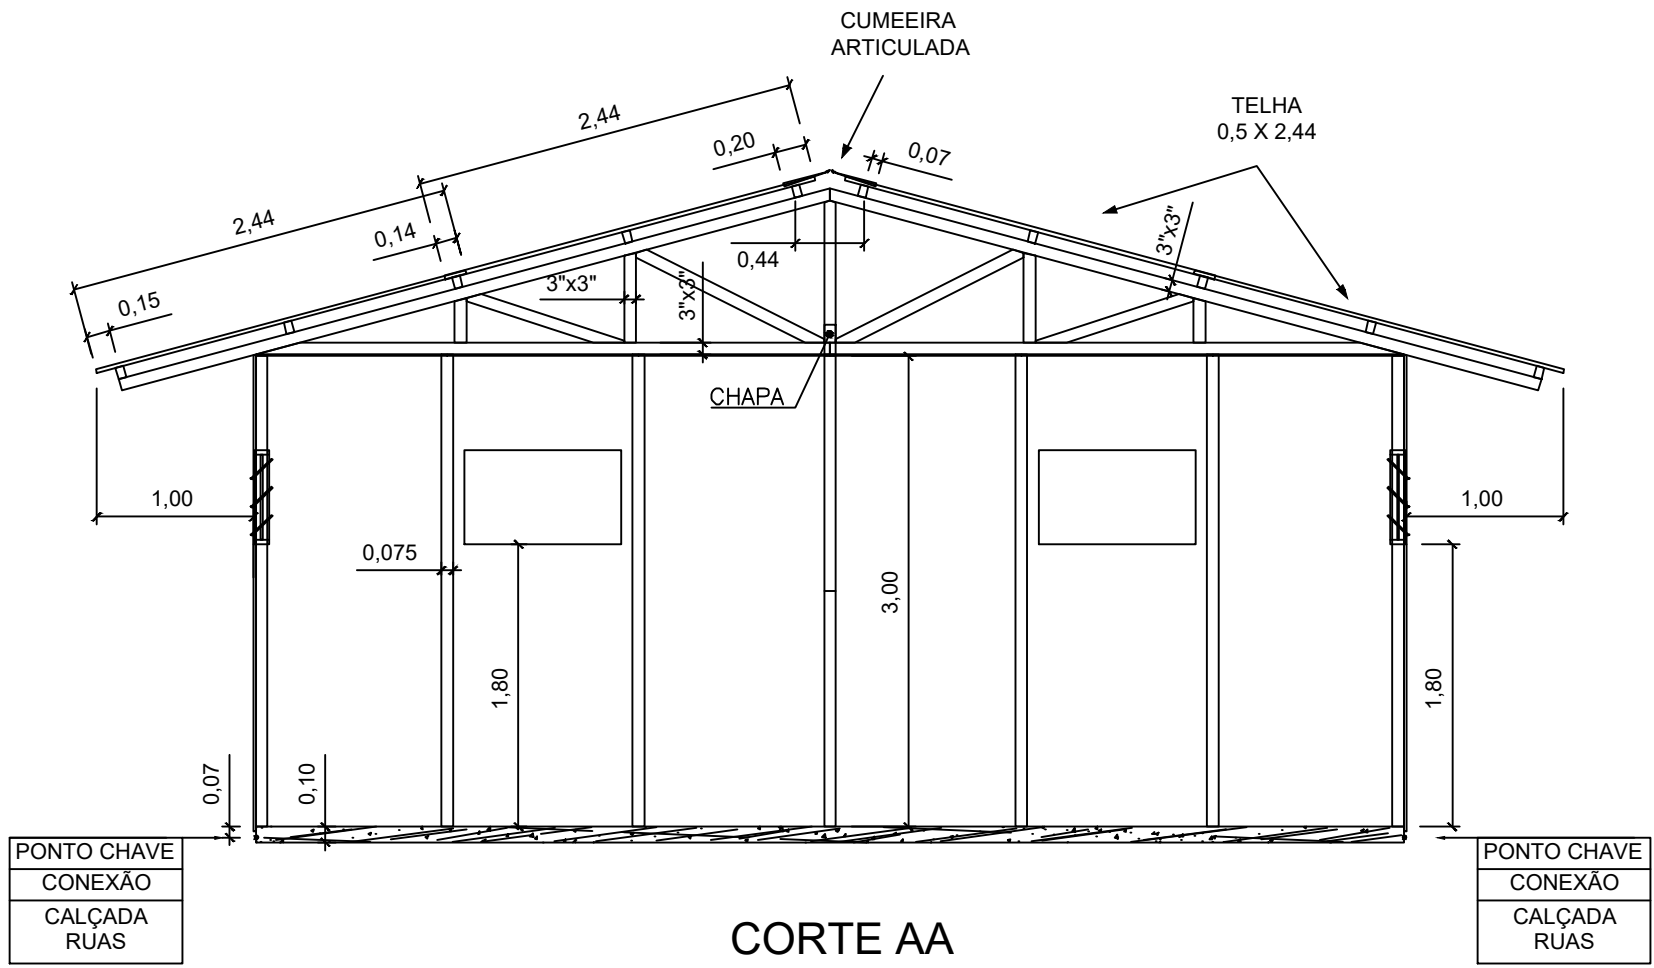

NOTAS:

1. Dimensões em metros – Escala 1:100

2. Material

2.1. Cobertura: Telha ondulada de fibra cimento; e=4mm

2.2. Parede: Pannel de madeira tipo OSB 1,22x2,44m; e=15mm

2.3. Forro: Chapa de compensado e=10mm



CONSTRUTORA LUIZ COSTA LTDA

CANTEIRO DE OBRAS – ALMOXARIFADO

DESENHO
3.2-03