



CENTRAL DE ARMADURAS

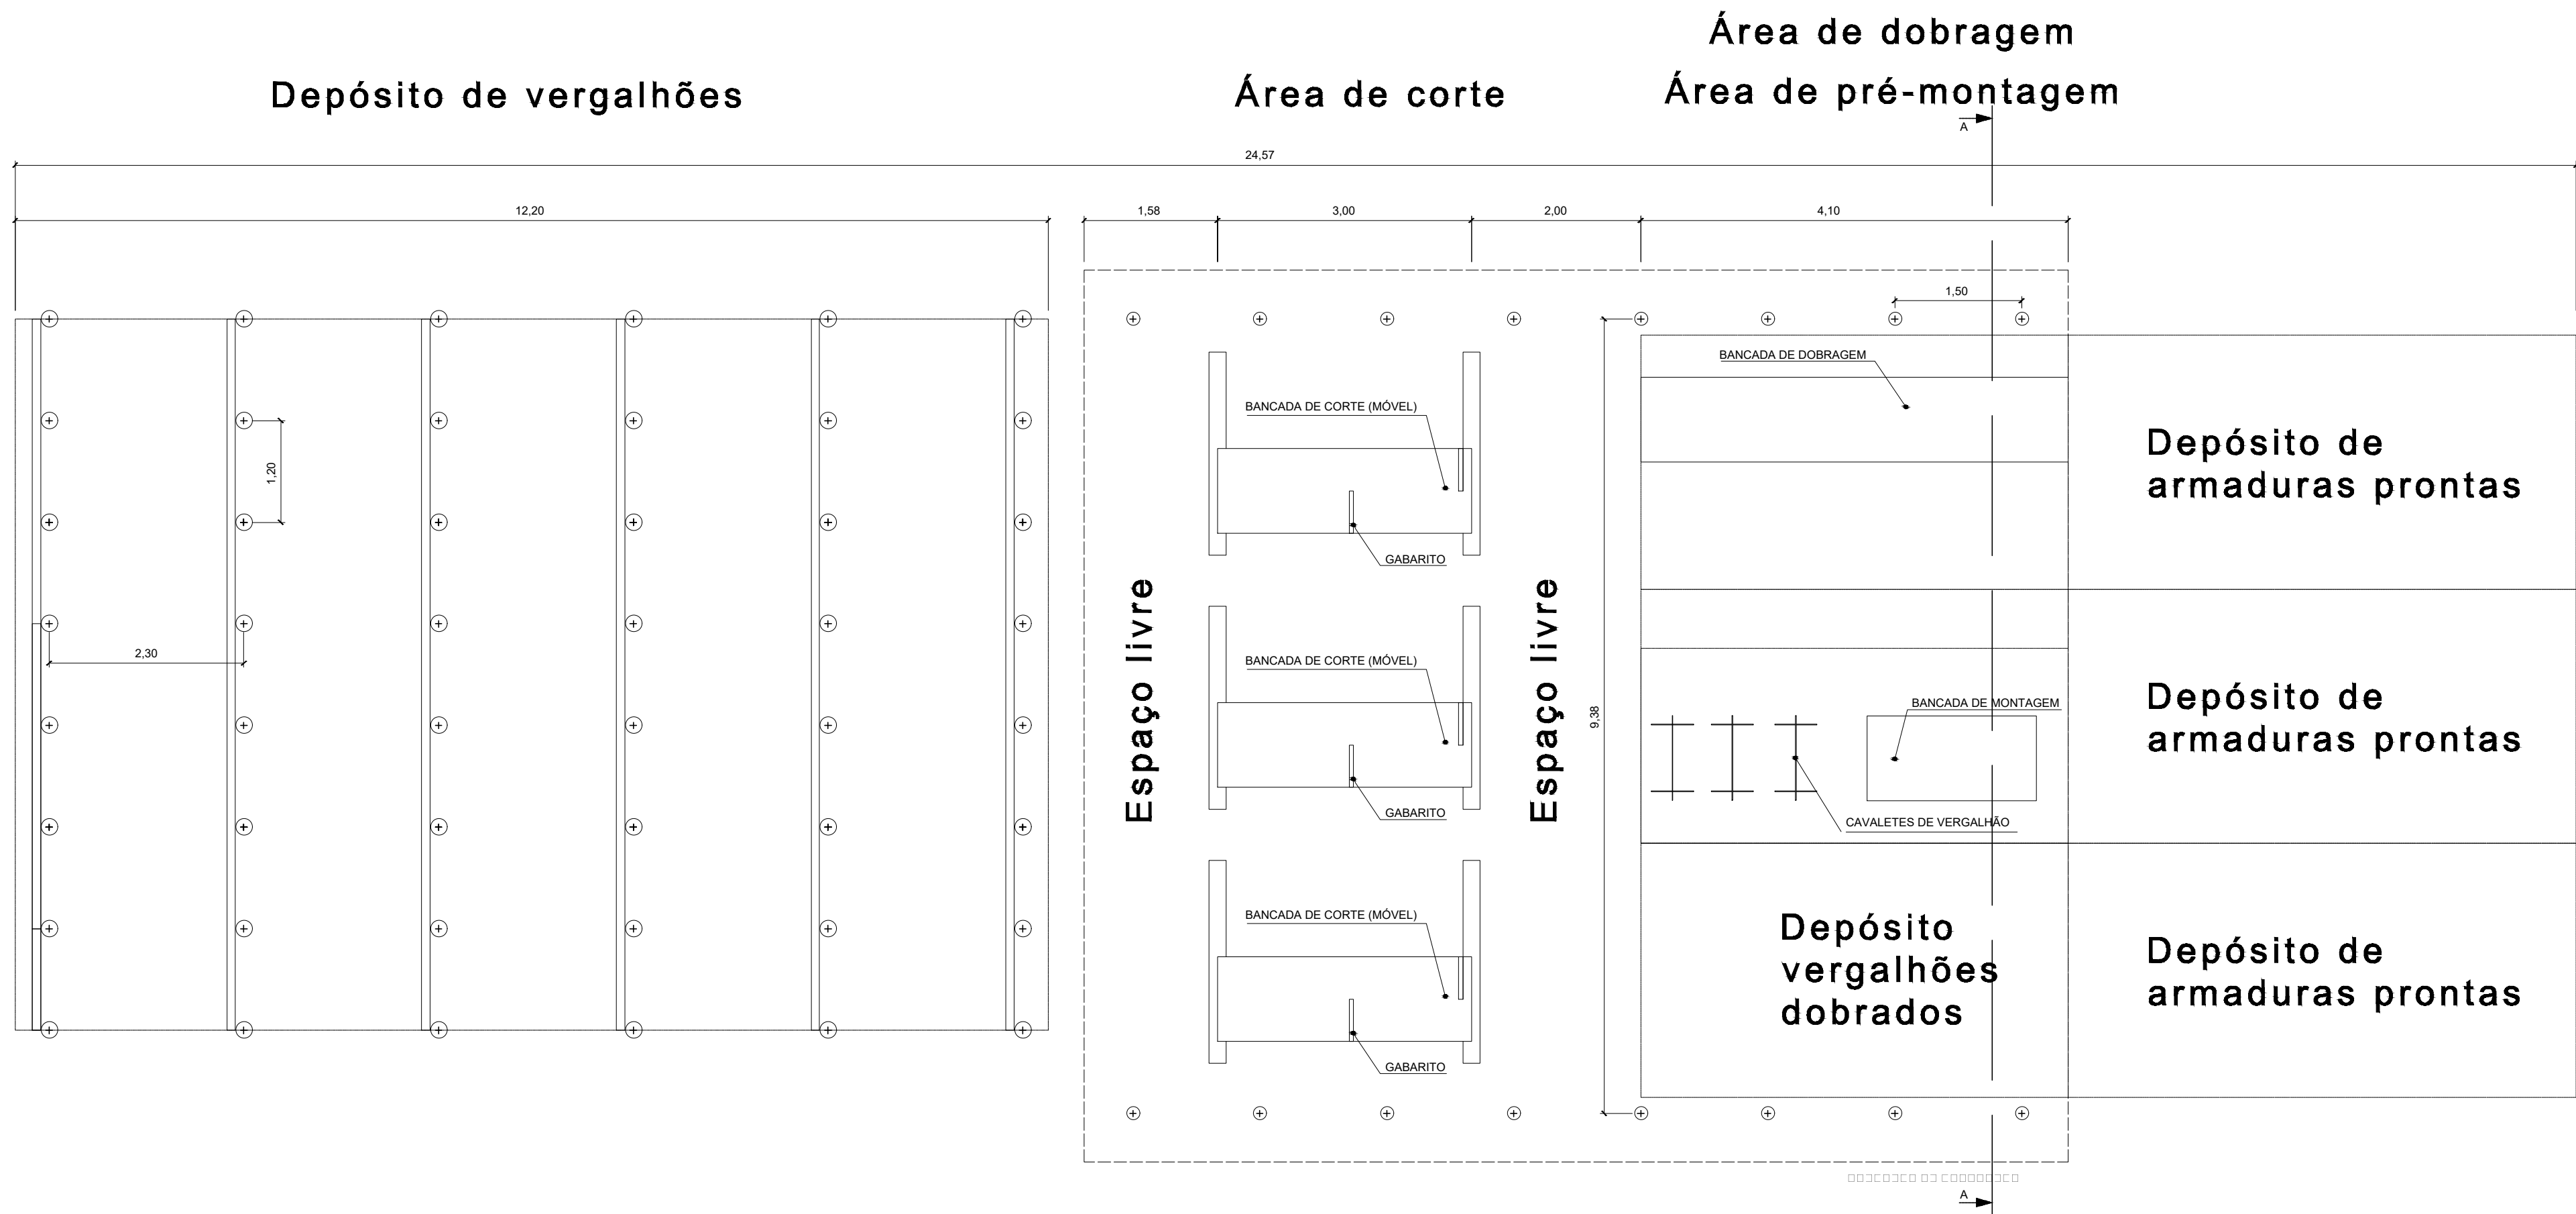

PÉ DIREITO: 2,50m
ÁREA COBERTA: 80,73m²
EFETIVO: 16H

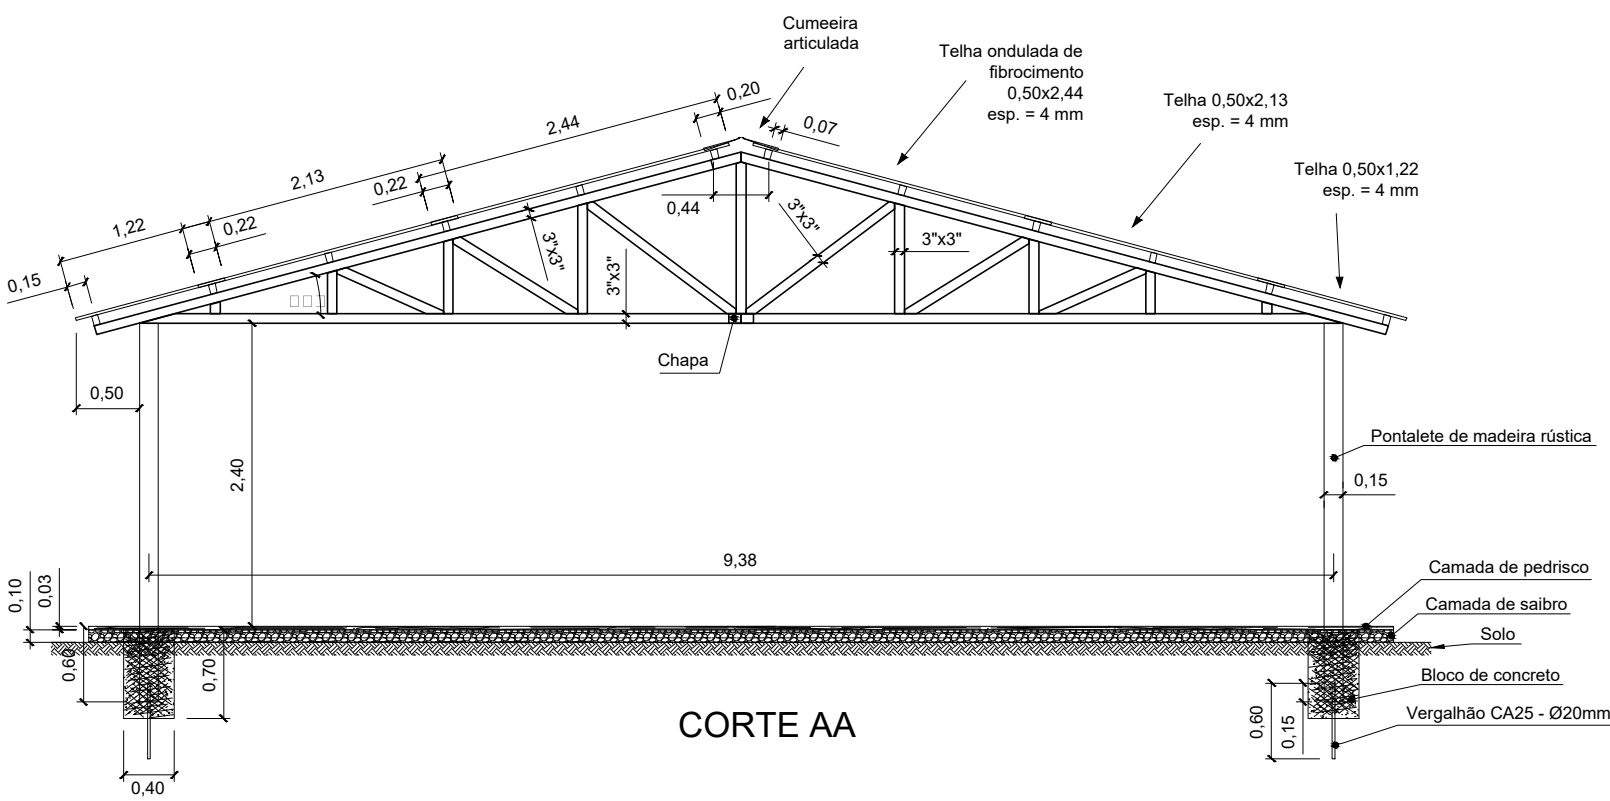

- NOTAS:
- 1. Dimensões em metros – Escala 1:125
 - 2. Material
 - 2.1. Cobertura: Telha ondulada de fibra cimento; e=4mm
 - 2.2. Parede: Sem fechamento



CONSTRUTORA LUIZ COSTA LTDA

CANTEIRO DE OBRAS – CENTRAL DE ARMADURAS