



REFEITÓRIO E COZINHA

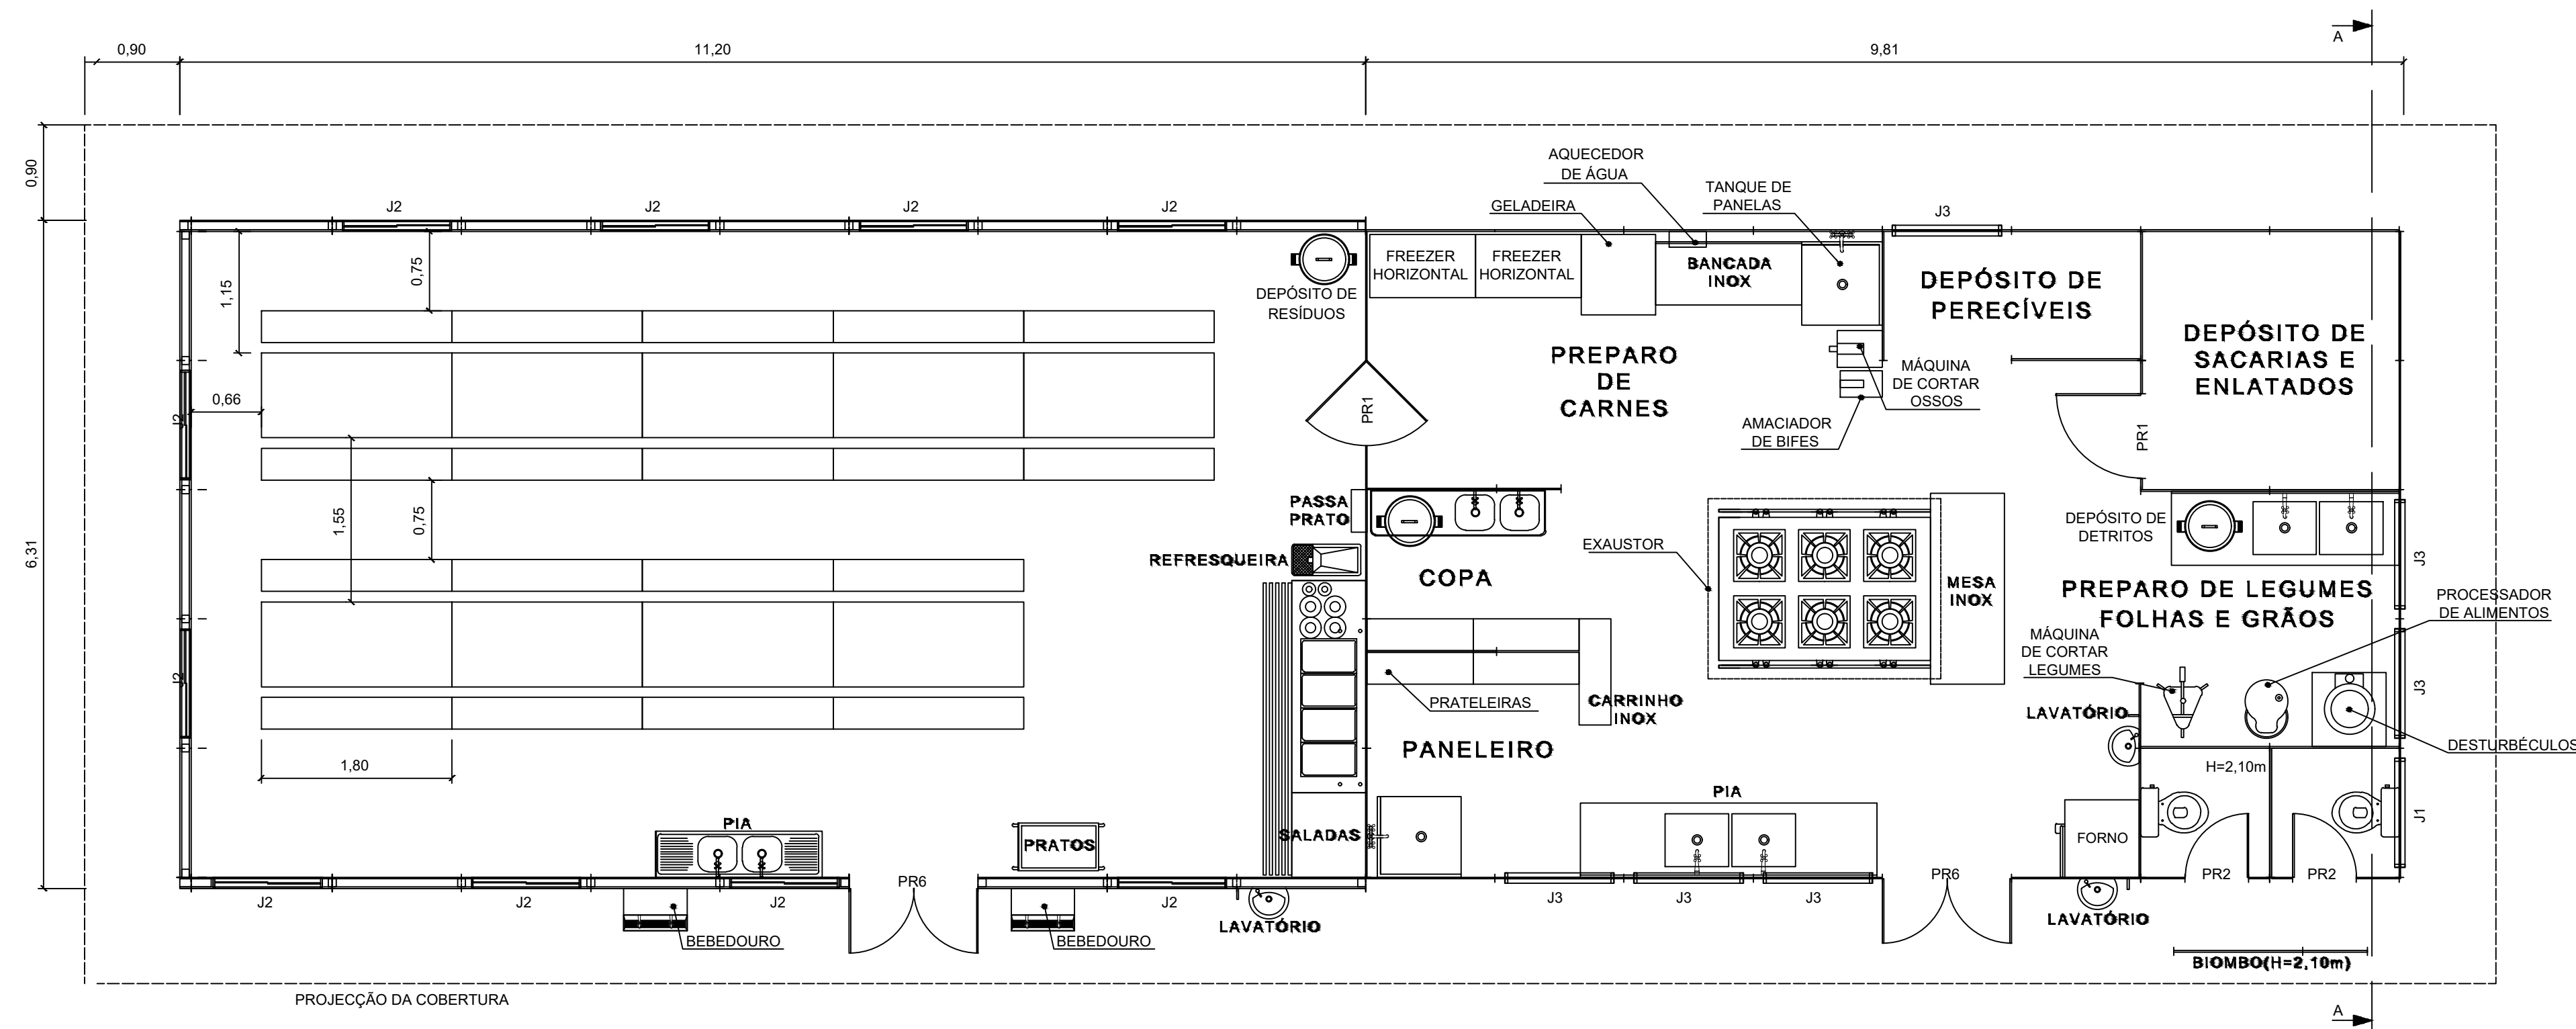

ESQUADRIAS				
TIPO TÁMANHO		MATERIAL	QUANT.	OBS.
PR1	0,80 X 2,10	MADEIRA COMPENSADA	2	DE ABRIR
PR2	0,60 X 2,10	MADEIRA COMPENSADA	2	COM MOLA
PR6	1,22 X 2,10	MADEIRA COMPENSADA	2	DE ABRIR - DUAS FOLHAS
J1	1,00 X 0,60 X 1,80	MADEIRA COMPENSADA	1	BASCULANTE
J2	1,00 X 1,00 X 1,10	MADEIRA COMPENSADA	10	DE ABRIR
J3	1,00 X 1,50 X 1,20	MADEIRA COMPENSADA	6	BASCULANTE

PÉ DIREITO: 2,80m
ÁREA CONSTRUÍDA: 129,78m²
REFEITÓRIO: 70,67m²
COZINHA: 59,11m²
CAPACIDADE: 108H

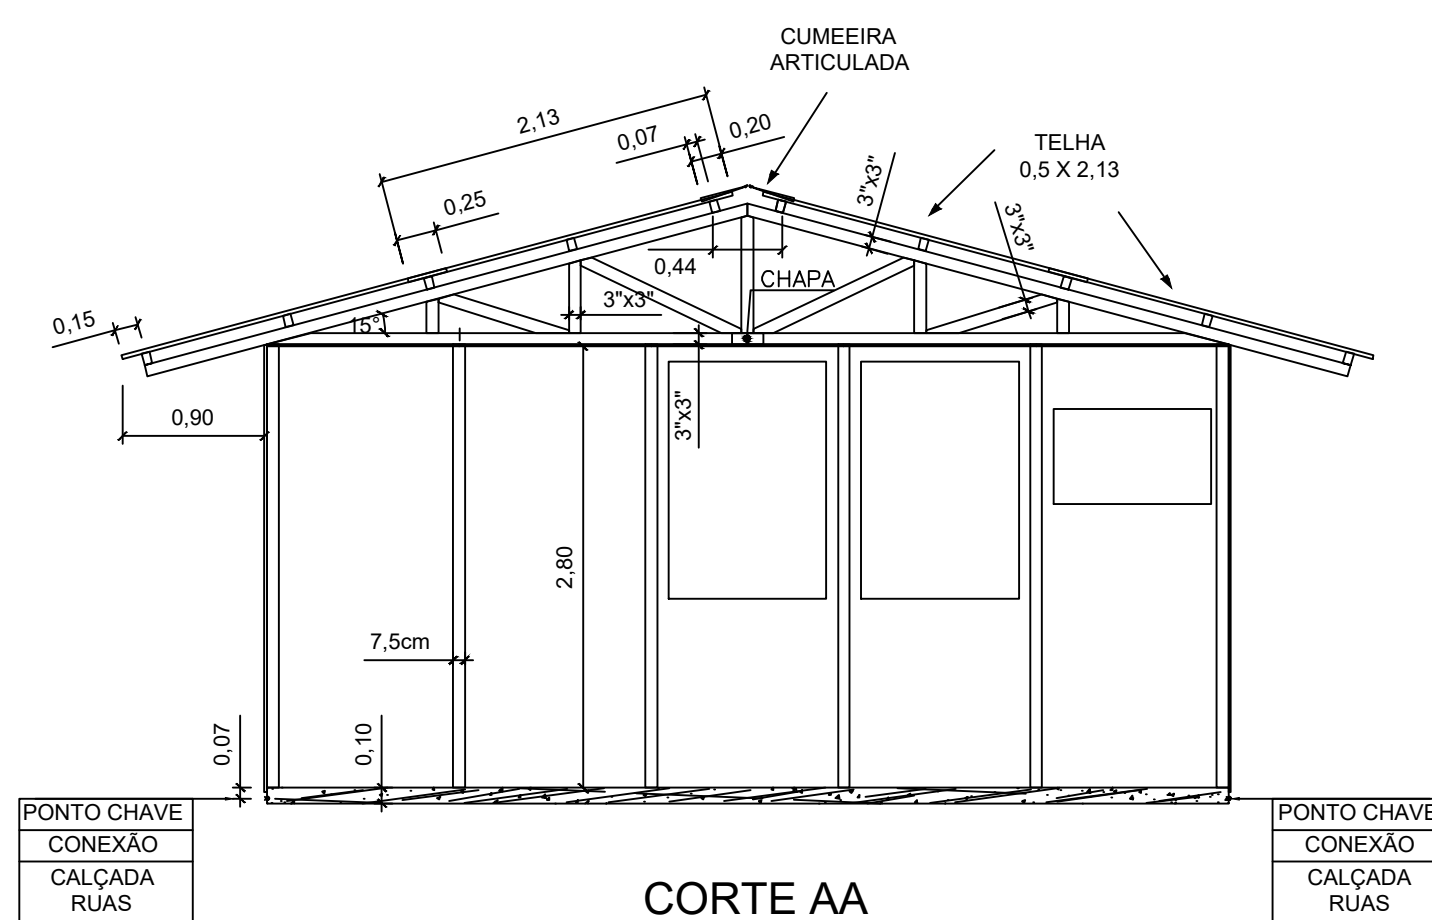

NOTAS:

1. Dimensões em metros – Escala 1:100
2. Refeitório em 2 (dois) turnos
3. Material
 - 3.1. Cobertura: Telha ondulada de fibrocimento; e=4mm
 - 3.2. Parede: Pannel de madeira tipo OSB 1,22x2,44m; e=15mm
 - 3.3. Forro: Chapa de compensado e=10mm



CONSTRUTORA LUIZ COSTA LTDA

CANTEIRO DE OBRAS – REFEITÓRIO E COZINHA

DESENHO
4.2-06