
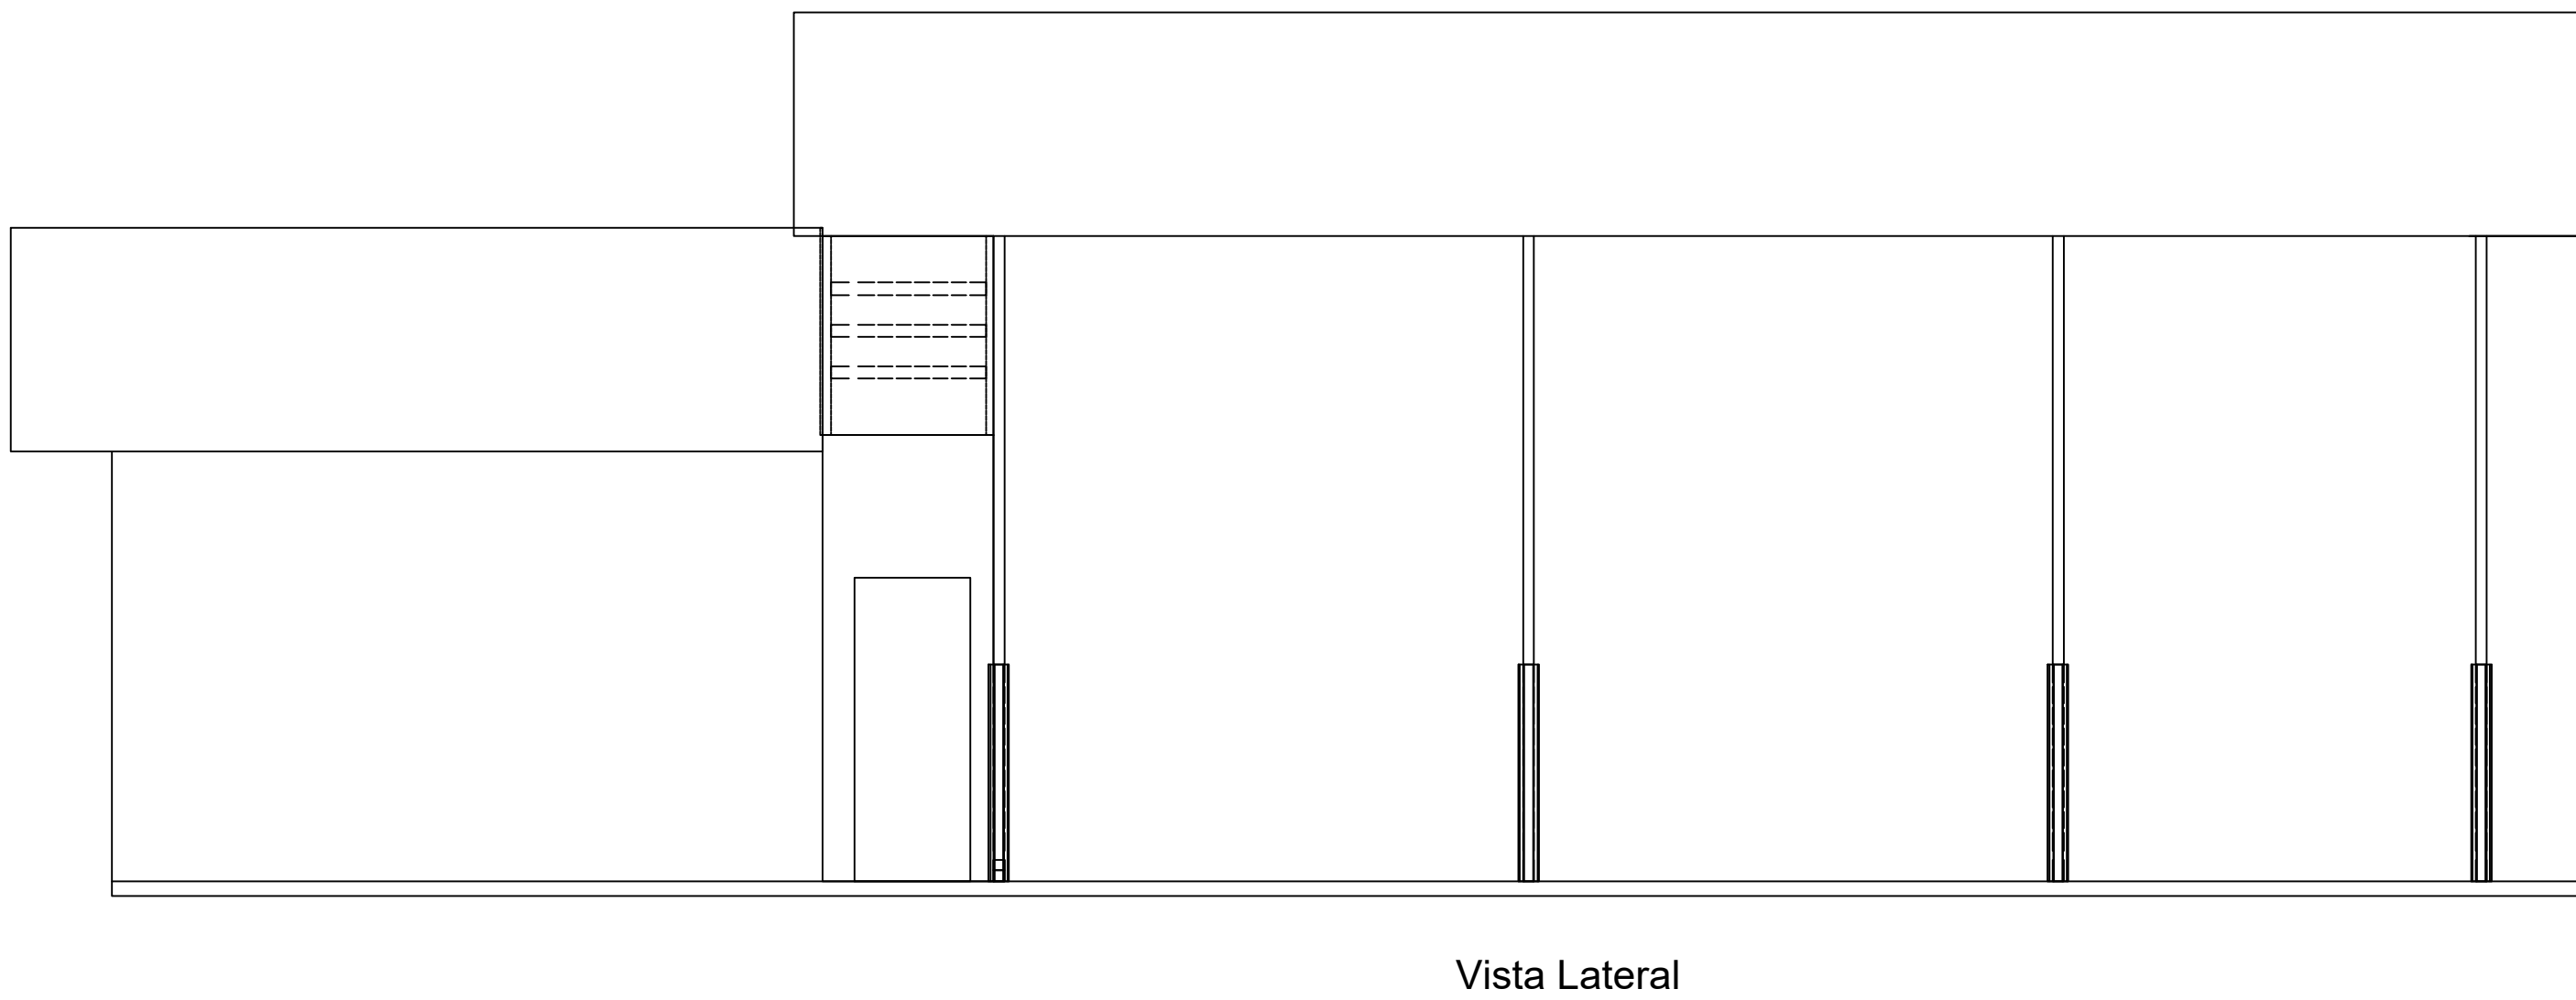
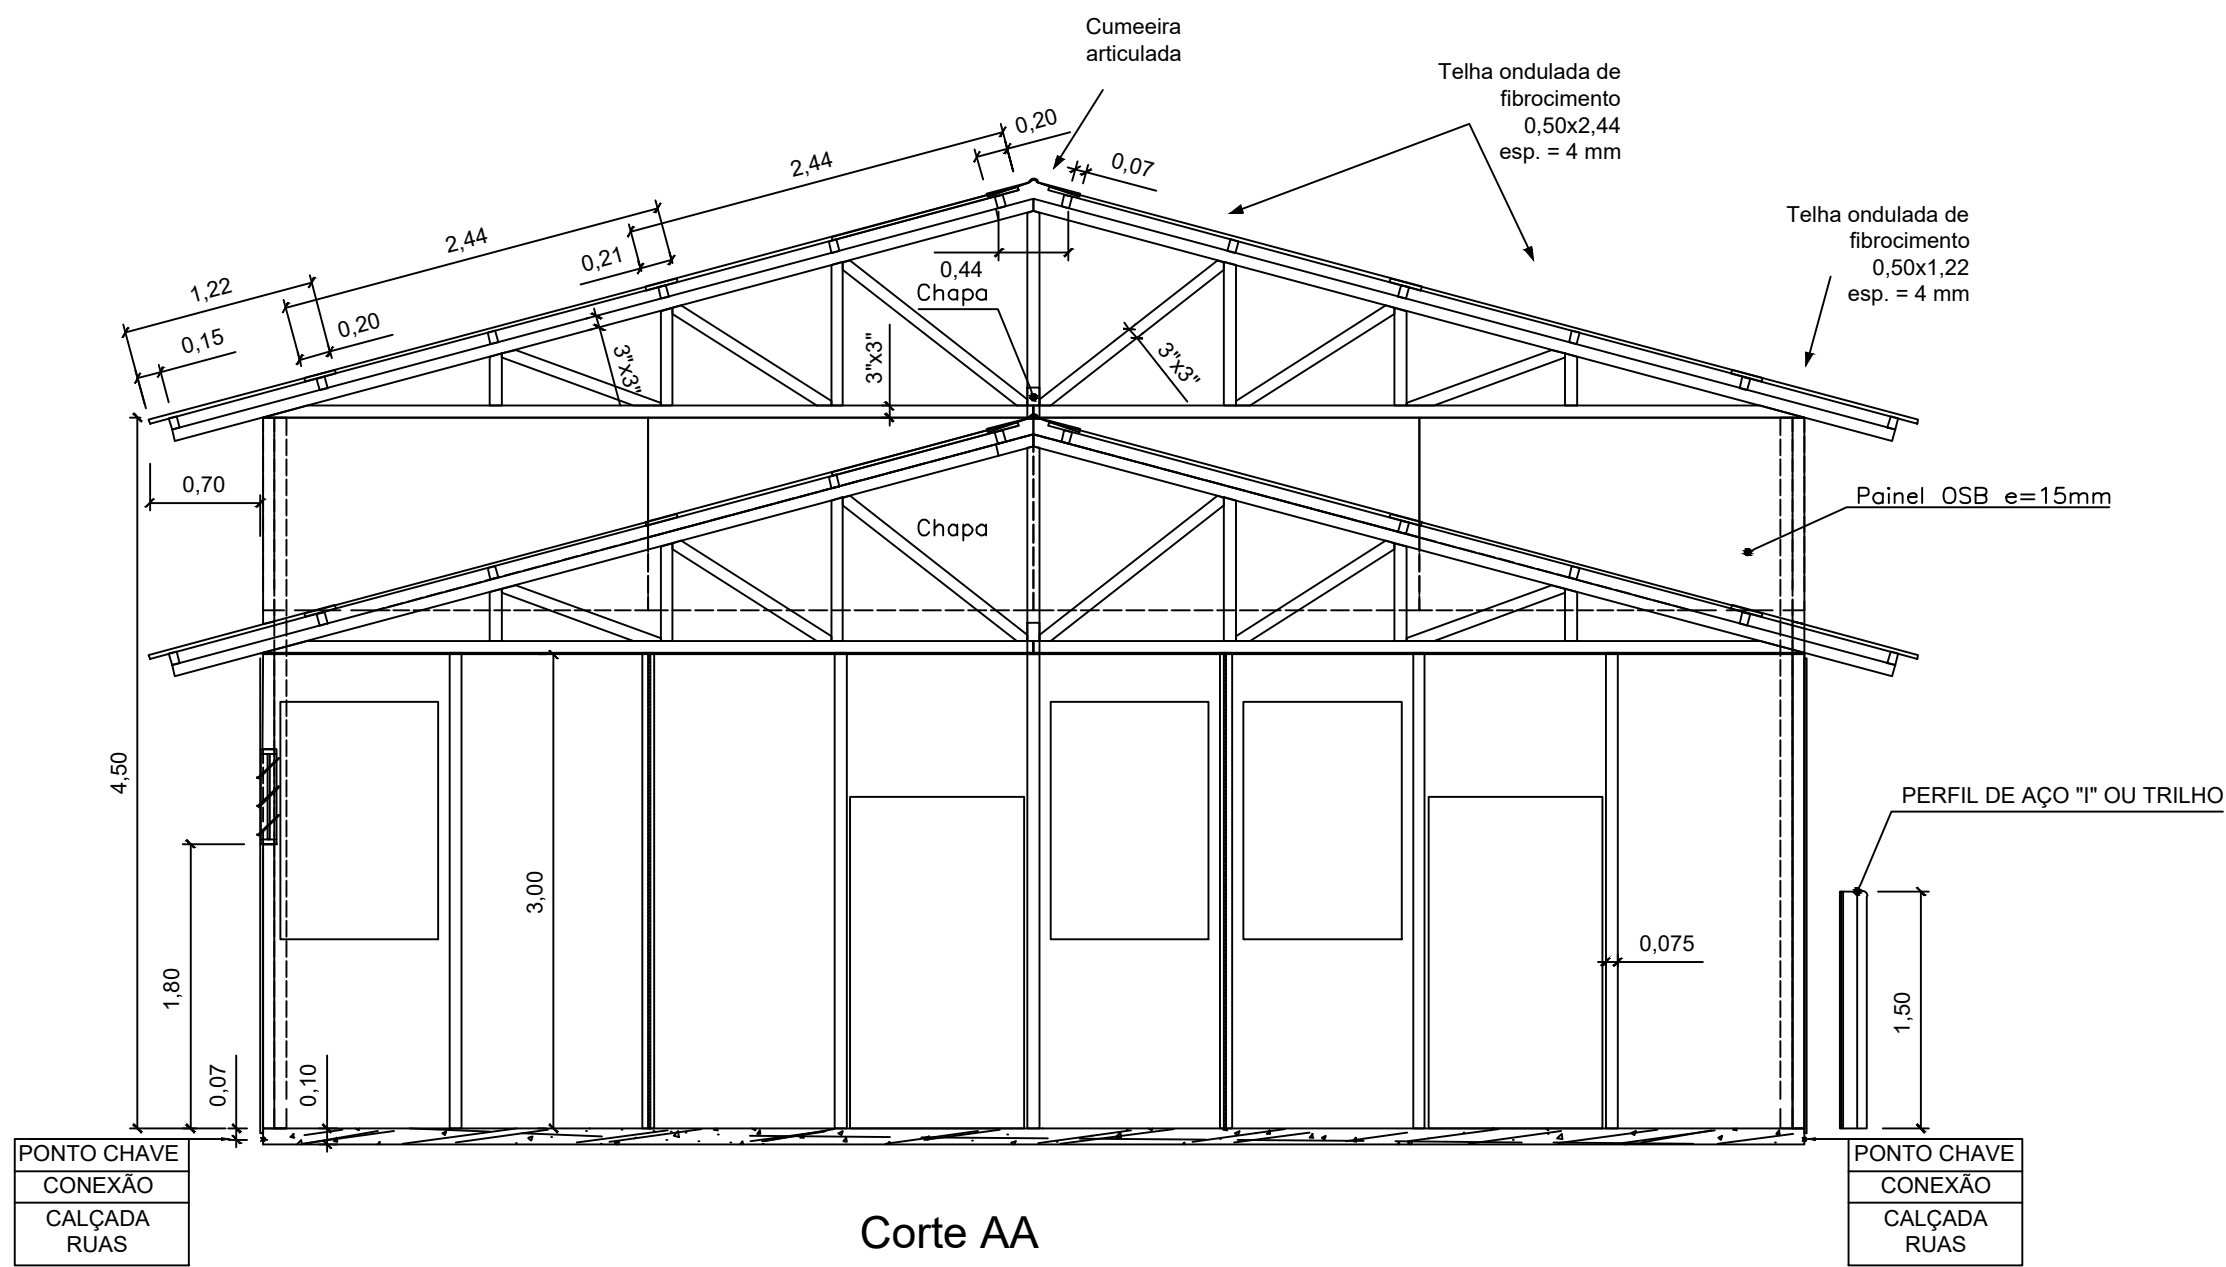


O F I C I N A

Manutenção leve e pesada

ESQUADRIAS				
TIPO	TAMANHO	MATERIAL	QUANT.	OBS.
PR1	0,80 X 2,10	MADEIRA COMPENSADA	2	DE ABRIR
PR3	0,60 X 1,65	MADEIRA COMPENSADA	2	TOPO A 1,80m
PR6	1,10 X 2,10	MADEIRA COMPENSADA	2	DE ABRIR - 2 FOLHAS
J1	1,00 X 0,60 X 1,80	MADEIRA COMPENSADA	5	BASCULANTE
J3	1,00 X 1,50 X 1,20	MADEIRA COMPENSADA	3	BASCULANTE

PÉ DIREITO: 3,00m (ESCRITÓRIO) e 4,50m (GALPÃO)
ÁREA CONSTRUÍDA: 160,00m²
EFETIVO: 4H

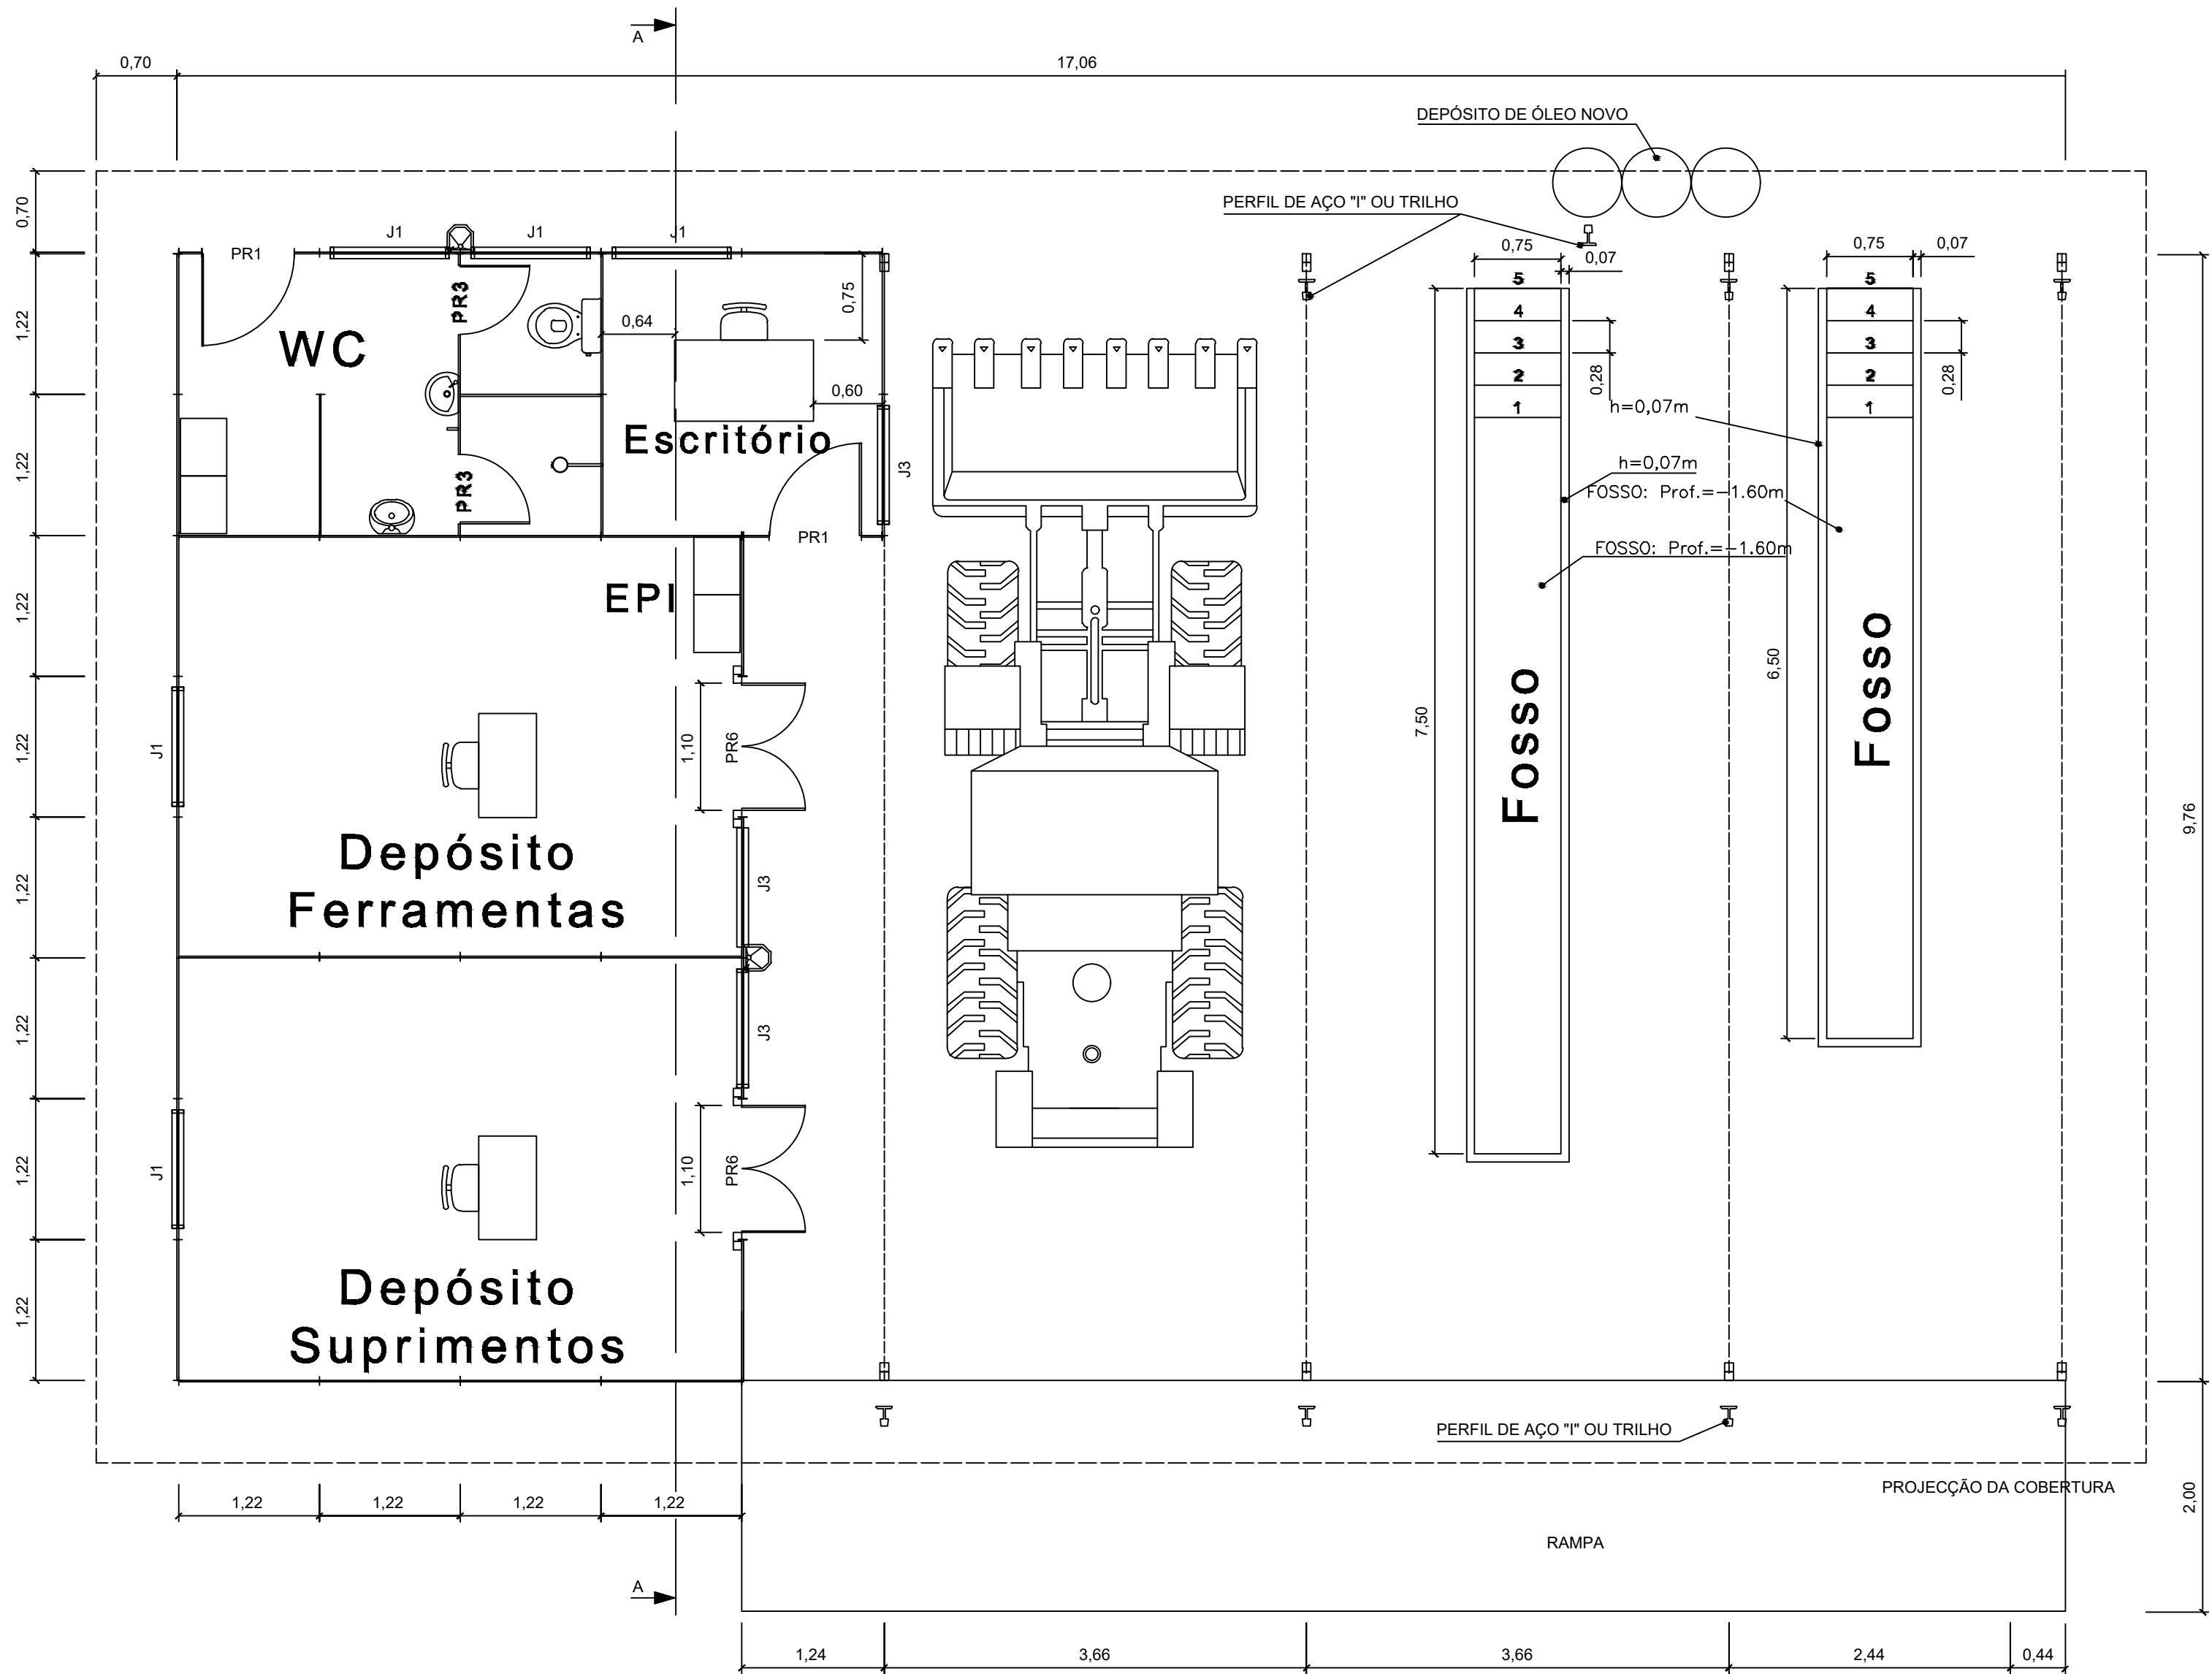

NOTAS:

1—Dimensões em metros — Escala 1:100

2—Material:

2.1—Cobertura: Telha ondulada de fibro cimento; e=4mm

2.2—Parede: Painei de madeira tipo OSB 1,22X2,44; e=15mm

2.3—Forro: Chapa de compensado e=10mm



CONSTRUTORA LUIZ COSTA LTDA

CANTEIRO DE OBRAS — OFICINA

DESENHO
4.3—09