



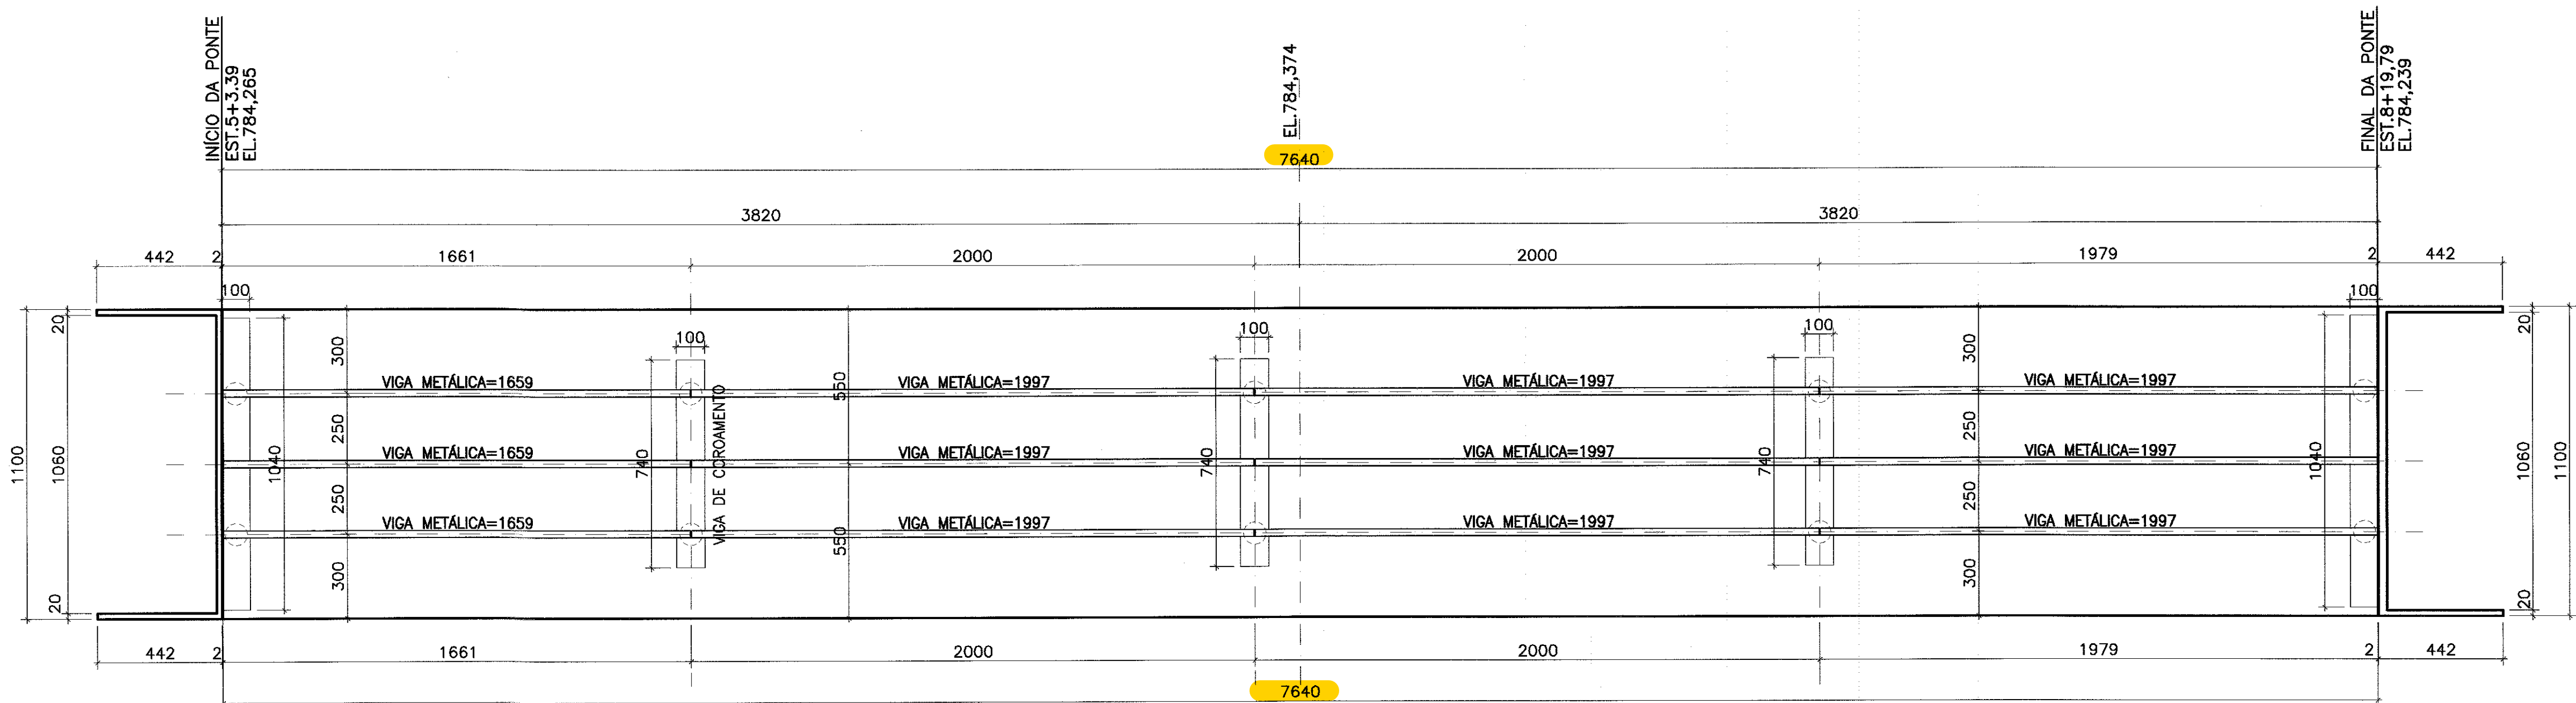

VISTA INFERIOR

PLANTA DO TABULEIRO

ESCALA 1:150

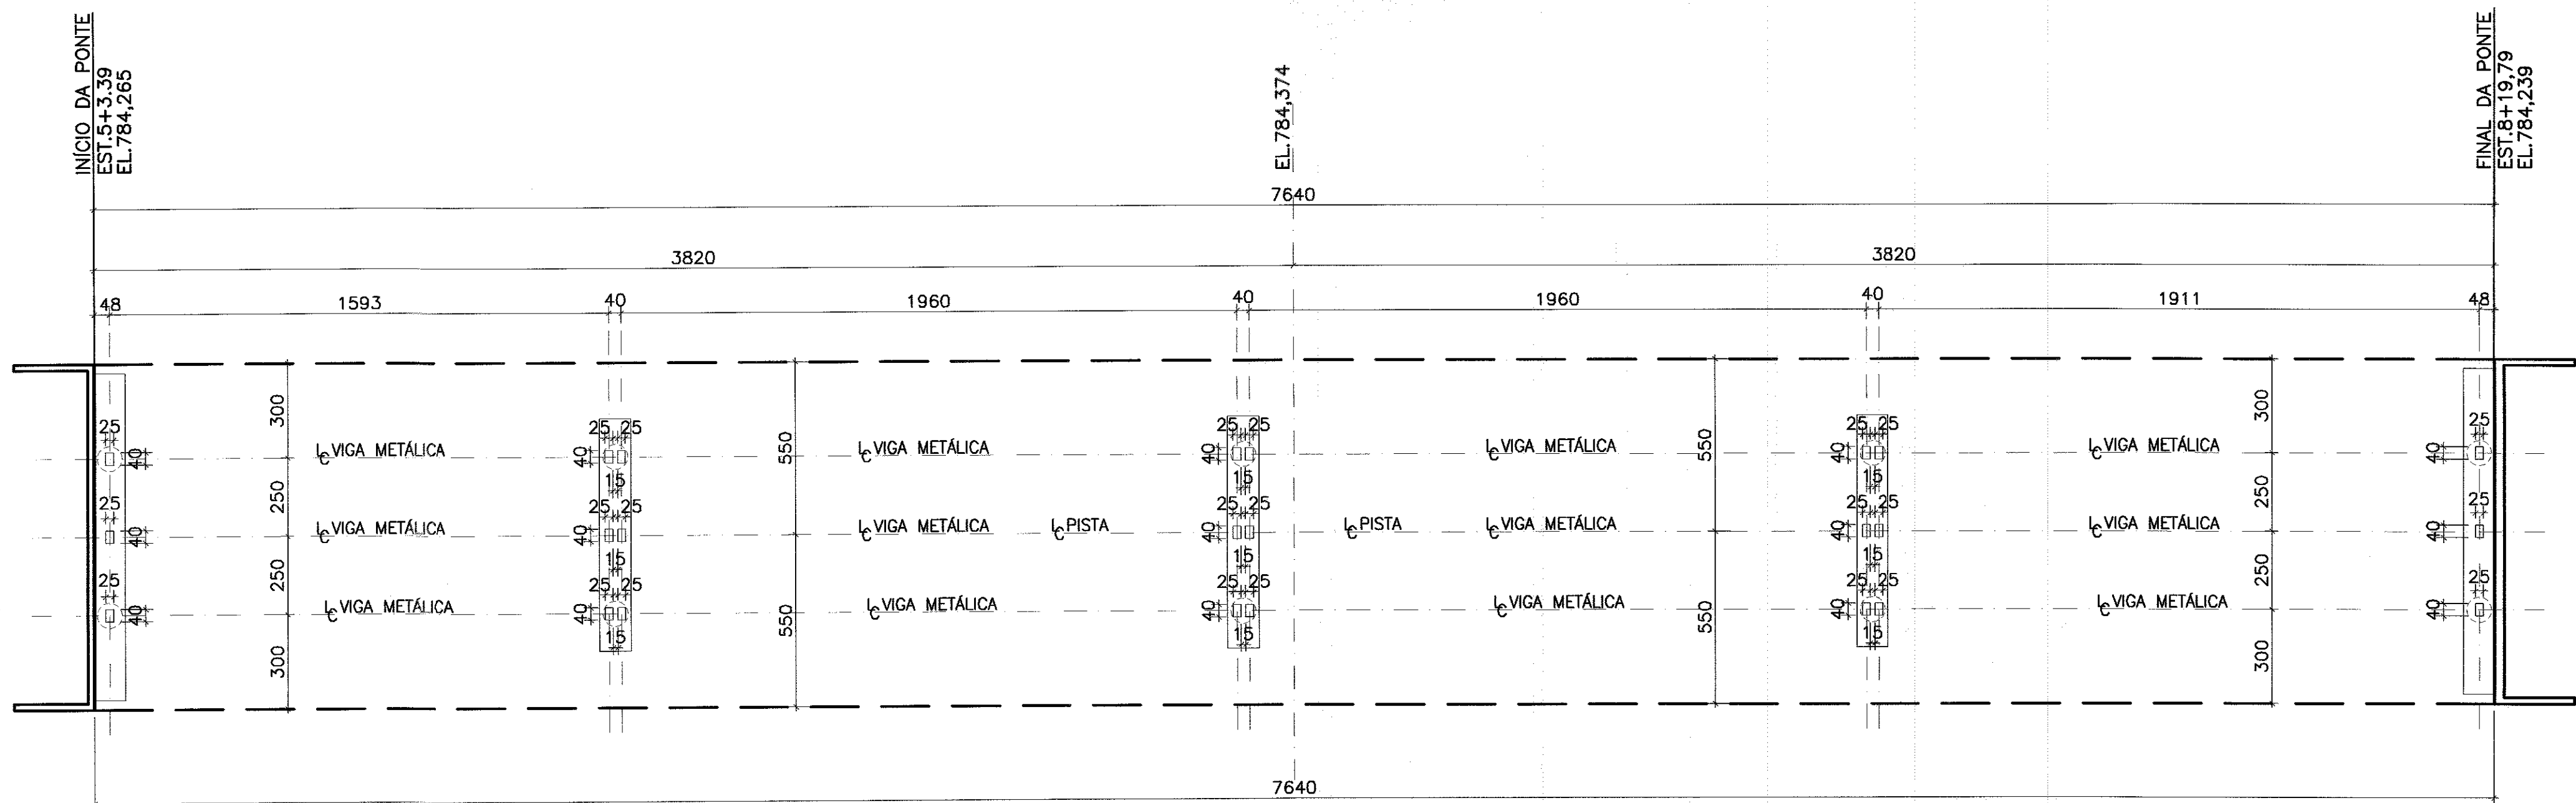

LOCAÇÃO DOS NEOPRENES

ESCALA 1:150

NOTAS:

- 1- MEDIDAS EM CENTÍMETRO, NÍVEIS EM METRO.
- 2- CONCRETO ESTRUTURAL $f_{ck} \geq 25 \text{ MPa}$ PARA A SUPERESTRUTURA E $f_{ck} \geq 25 \text{ MPa}$ PARA A MESO E INFRAESTRUTURA. CONCRETO MACRO $f_{ck} \geq 10 \text{ MPa}$.
- 3- CONCRETO CLASSE C25. FATOR ÁGUA/CEMENTO $\leq 0,6$.
- 4- CLASSE DE AGRESSIVIDADE AMBIENTAL III, AGRESSIVIDADE MODERADA, AMBIENTE TIPO URBANA, COM ABERTURA DE FISSURAS (W_k) $\leq 0,12 \text{ mm}$.
- 5- PARA DETALHES DAS VIGAS METÁLICAS, VER PROJETO ESPECÍFICO.

REFERÊNCIAS:

REVISÃO:

DATA	ASS.	DISCRIMINAÇÃO
12/10/11	URBEL-DVPO	



**PREFEITURA MUNICIPAL
DE BELO HORIZONTE**
URBEL
Cia. Urbanizadora de Belo Horizonte
DIRETOR PRESIDENTE: CLAUDIO VINICIUS LEITE PEREIRA

CONTEÚDO
**PROGRAMA PRÓ-MORADIA
VILA SÃO TÔMAS / AEROPORTO**

DIRETORIA DE PLANEJAMENTO Eng. Paulo Gontijo Resende URBEL-DVPO MARIA CRISTINA F. MAGALHÃES	DIVISÃO DE PROJETOS E ORÇAMENTOS ANDREA SCALON AFONSO	COORDENAÇÃO DE PROJETOS KARINE MARIA DE OLIVEIRA
--	--	---

CONTEÚDO
**PROJETO ESTRUTURAL
RUA COMENDADOR WIGG
PLANTA (VISTA INFERIOR) -LOCAÇÃO DOS NEOPRENES**

EMPRESA
urbe
CONSULTORIA E PROJETOS LTDA.

R.T. DA EMPRESA RICARDO A. CARDOSO DE MELLO - CREA 20.054/D	FOLHA 02/07	Nº EST-123
R.T. DO PROJETO ANTÔNIO VICTOR DE MORAIS 9.805/D - MG	ESCALA INDICADA	REGIONAL NORTE
		DATA 28/08/2011