




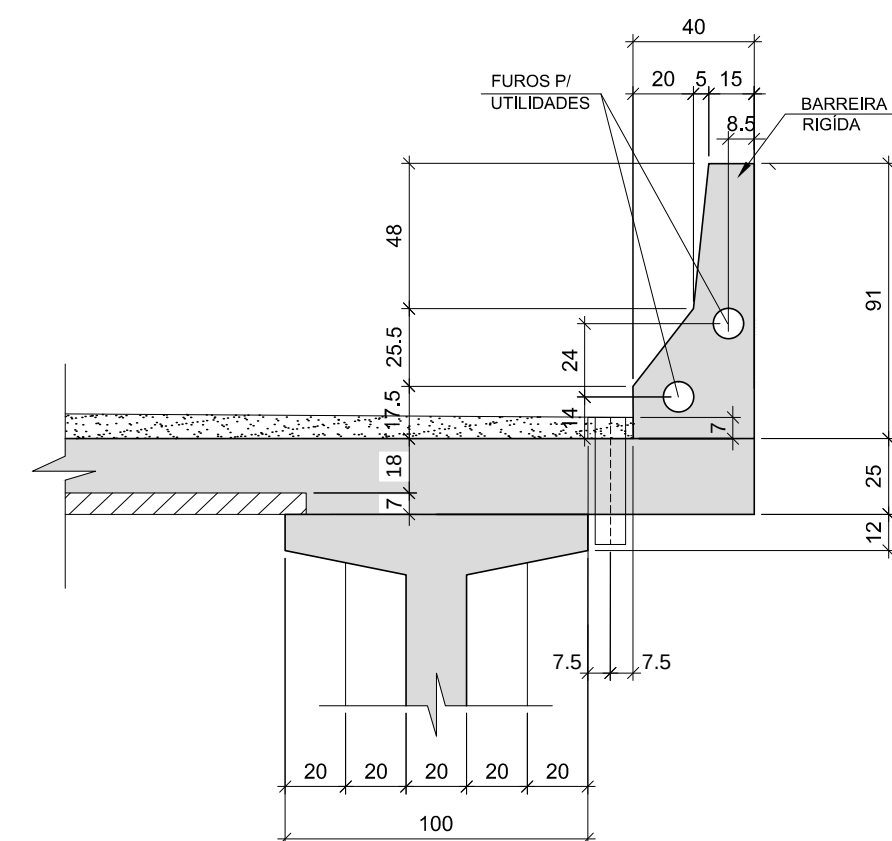

DETALHE "A"
ESC. 1:25

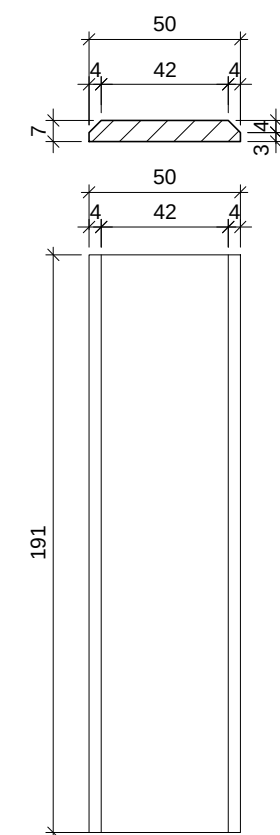


PLACA TIPO 1 (336x)
PRÉ-LAJE
ESC. 1:25

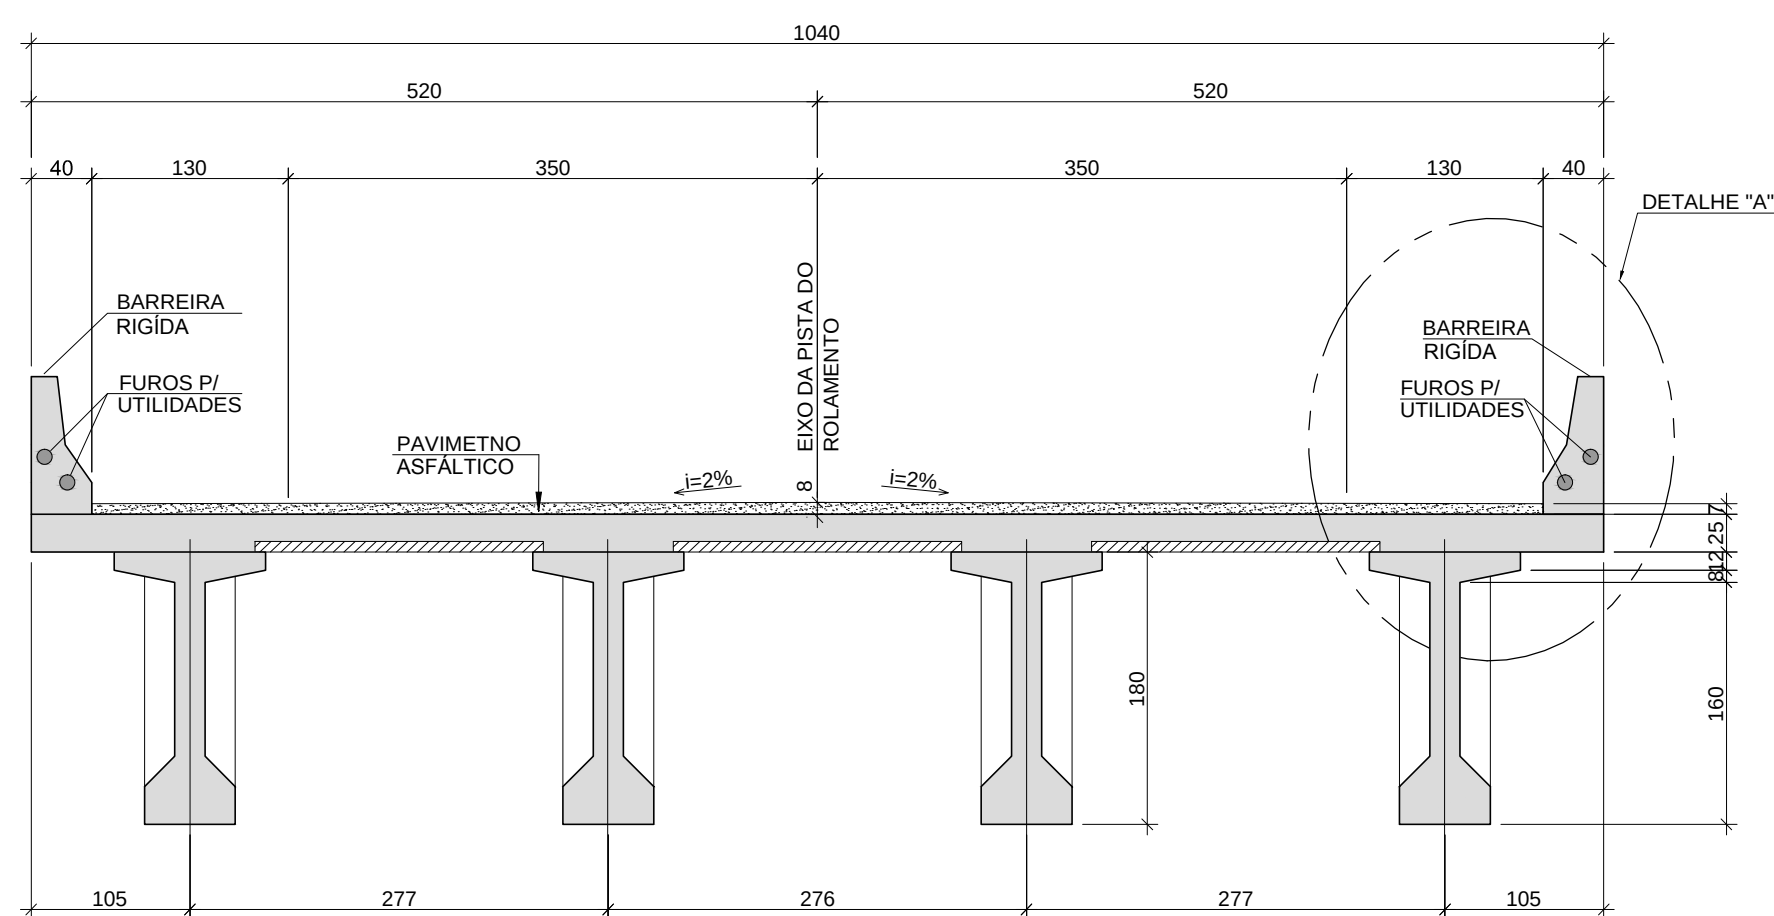

CORTE A-A

ESC. 1:50

CORTE B-B
SEÇÃO NO MEIO DO VÃO
ESC. 1:50

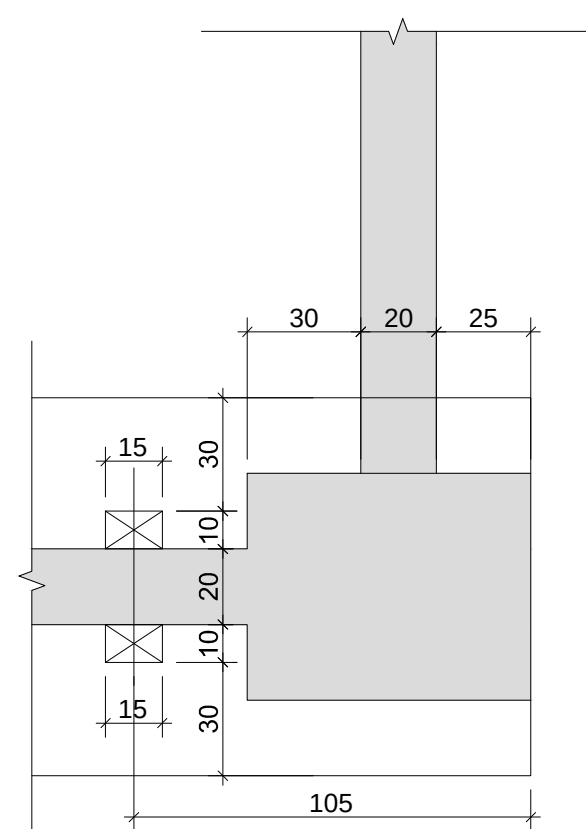

DETALHE 1 - TÍPICO

LEGENDA:

	ESTRUTURA EM PLANTA E VISTA
	ESTRUTURA EM CORTE
	ESTRUTURA EM PROJEÇÃO

NOTAS:
- PARA NOTAS GERAIS VER FOLHA 001.

[illegible]