
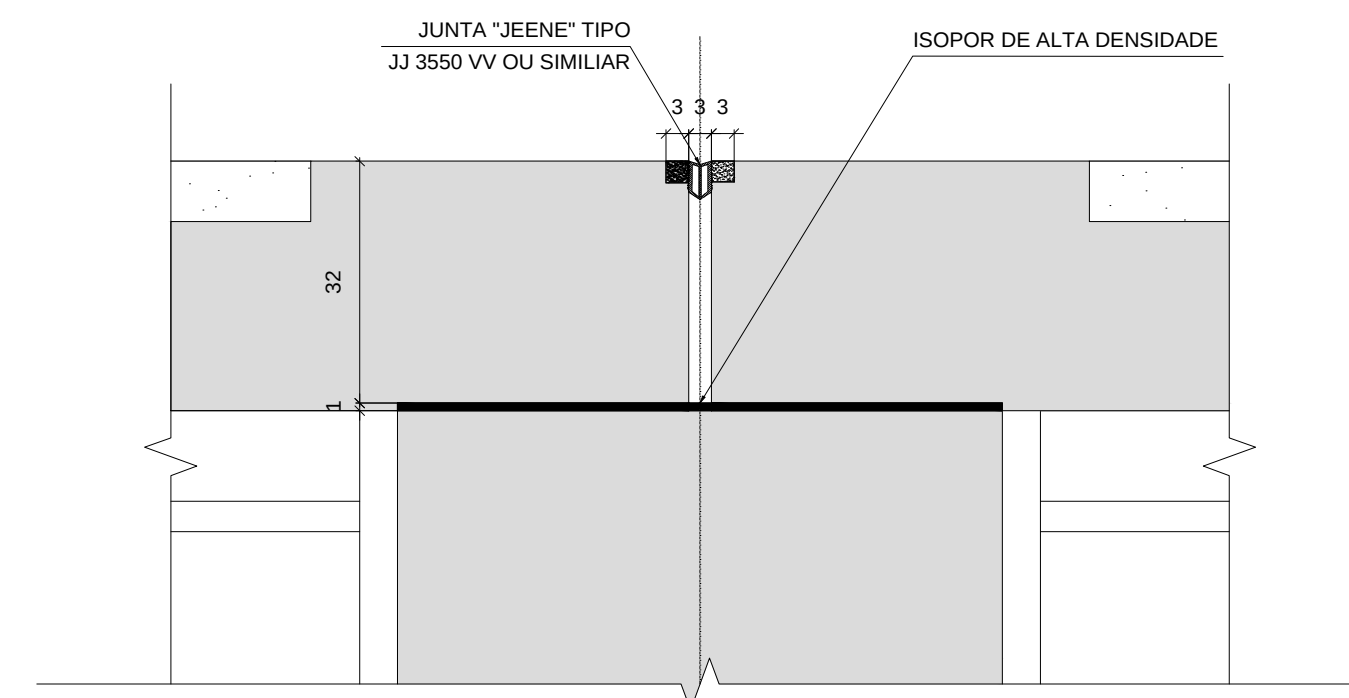
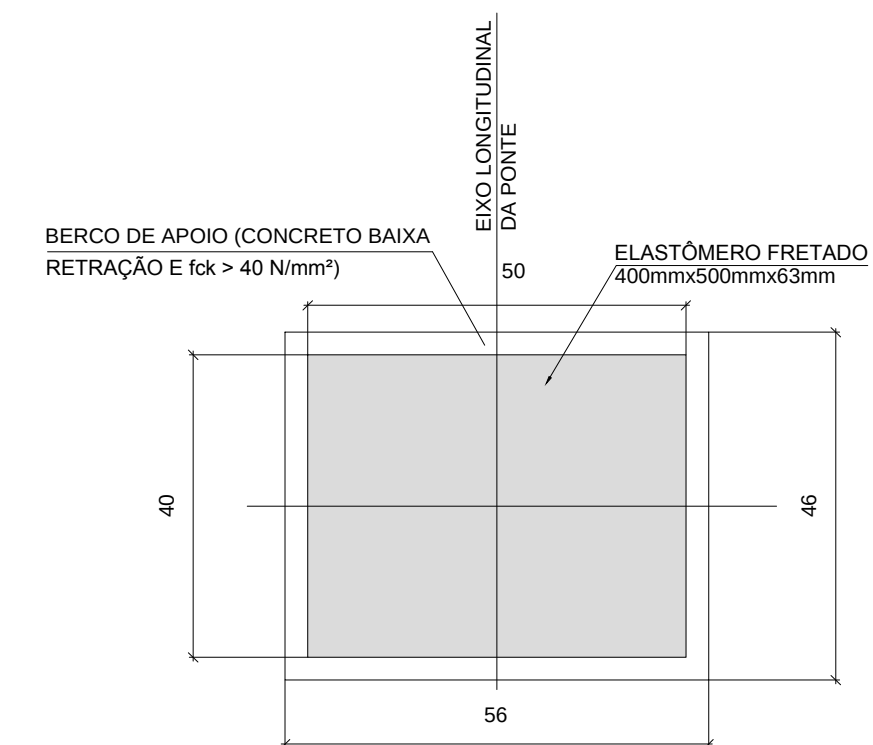
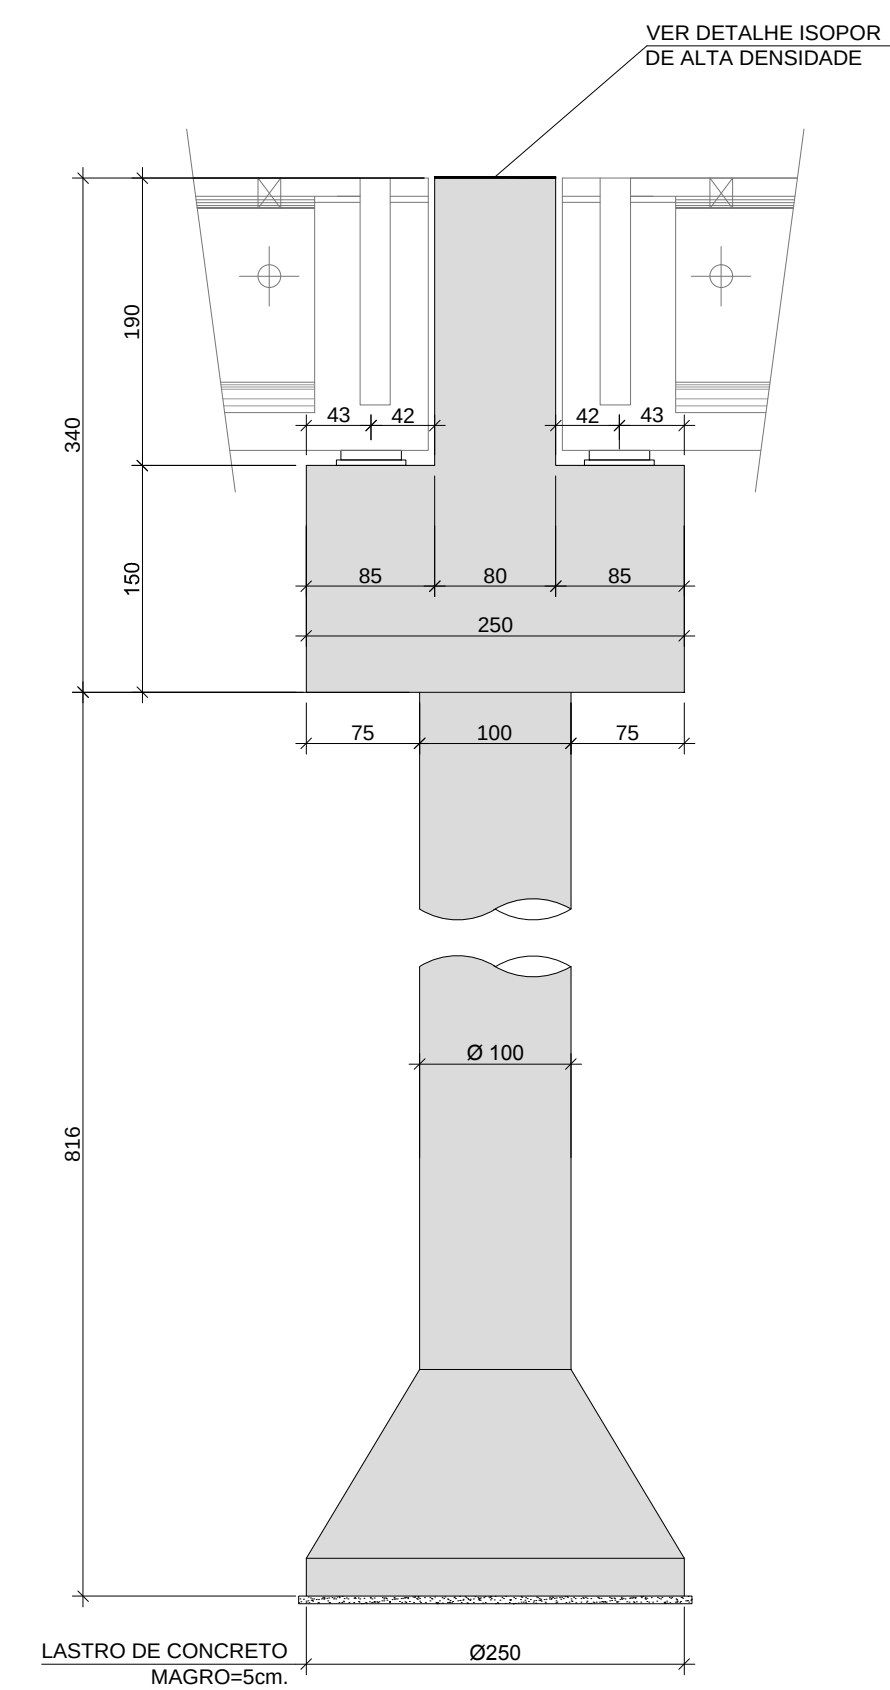
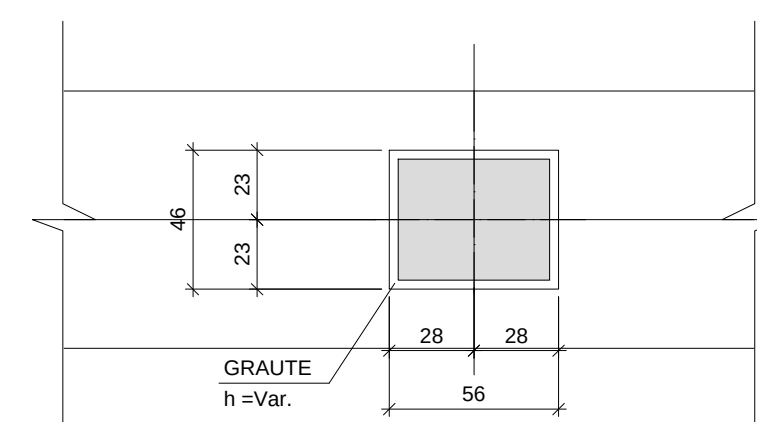
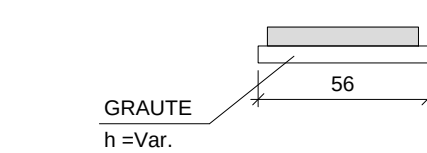
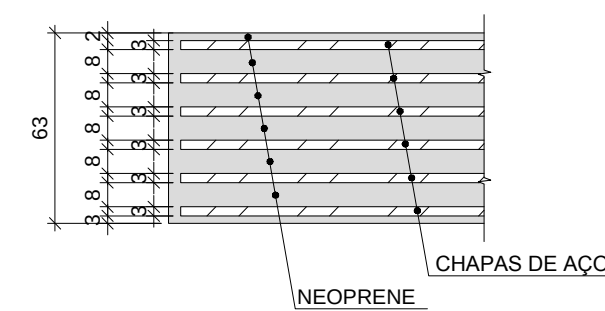
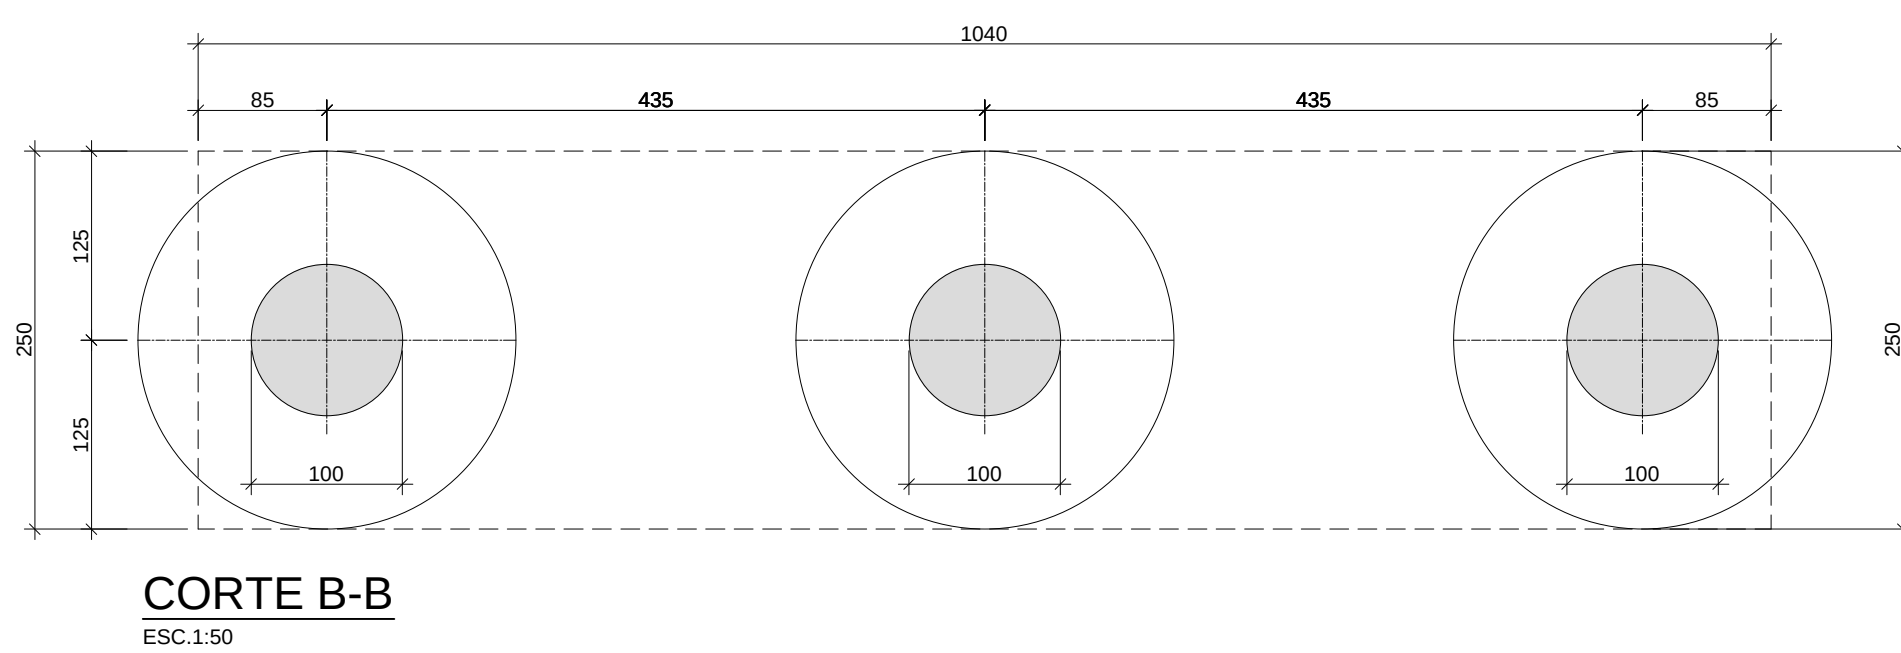
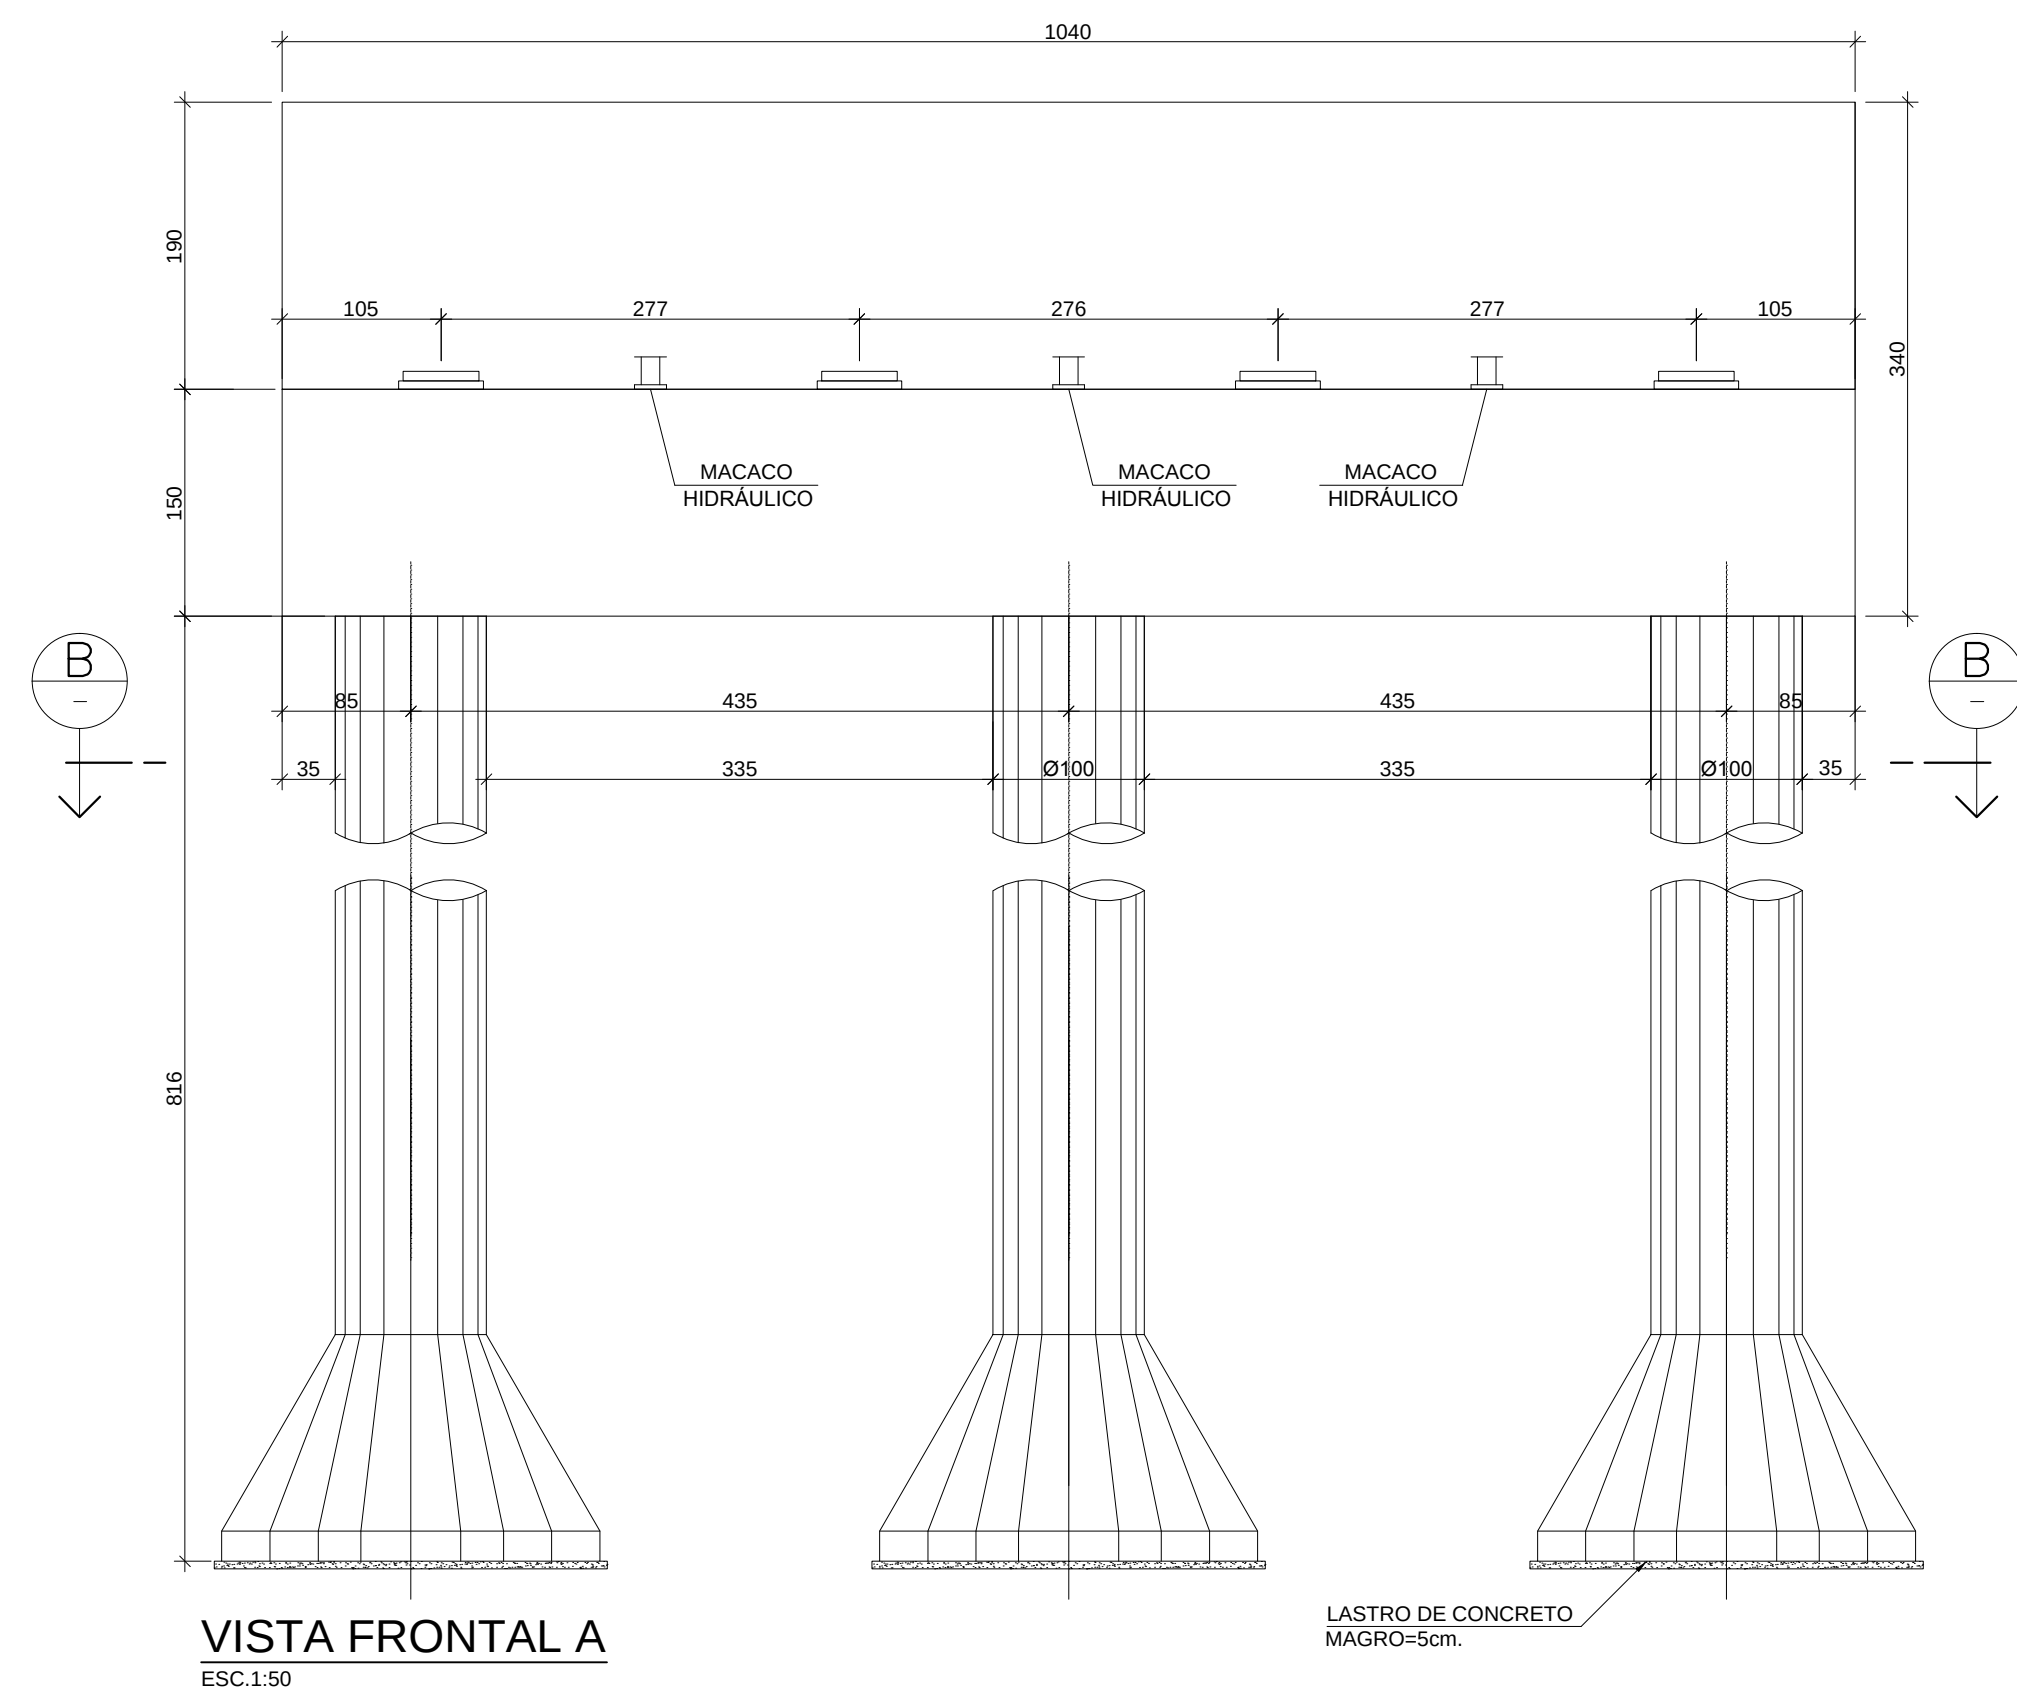


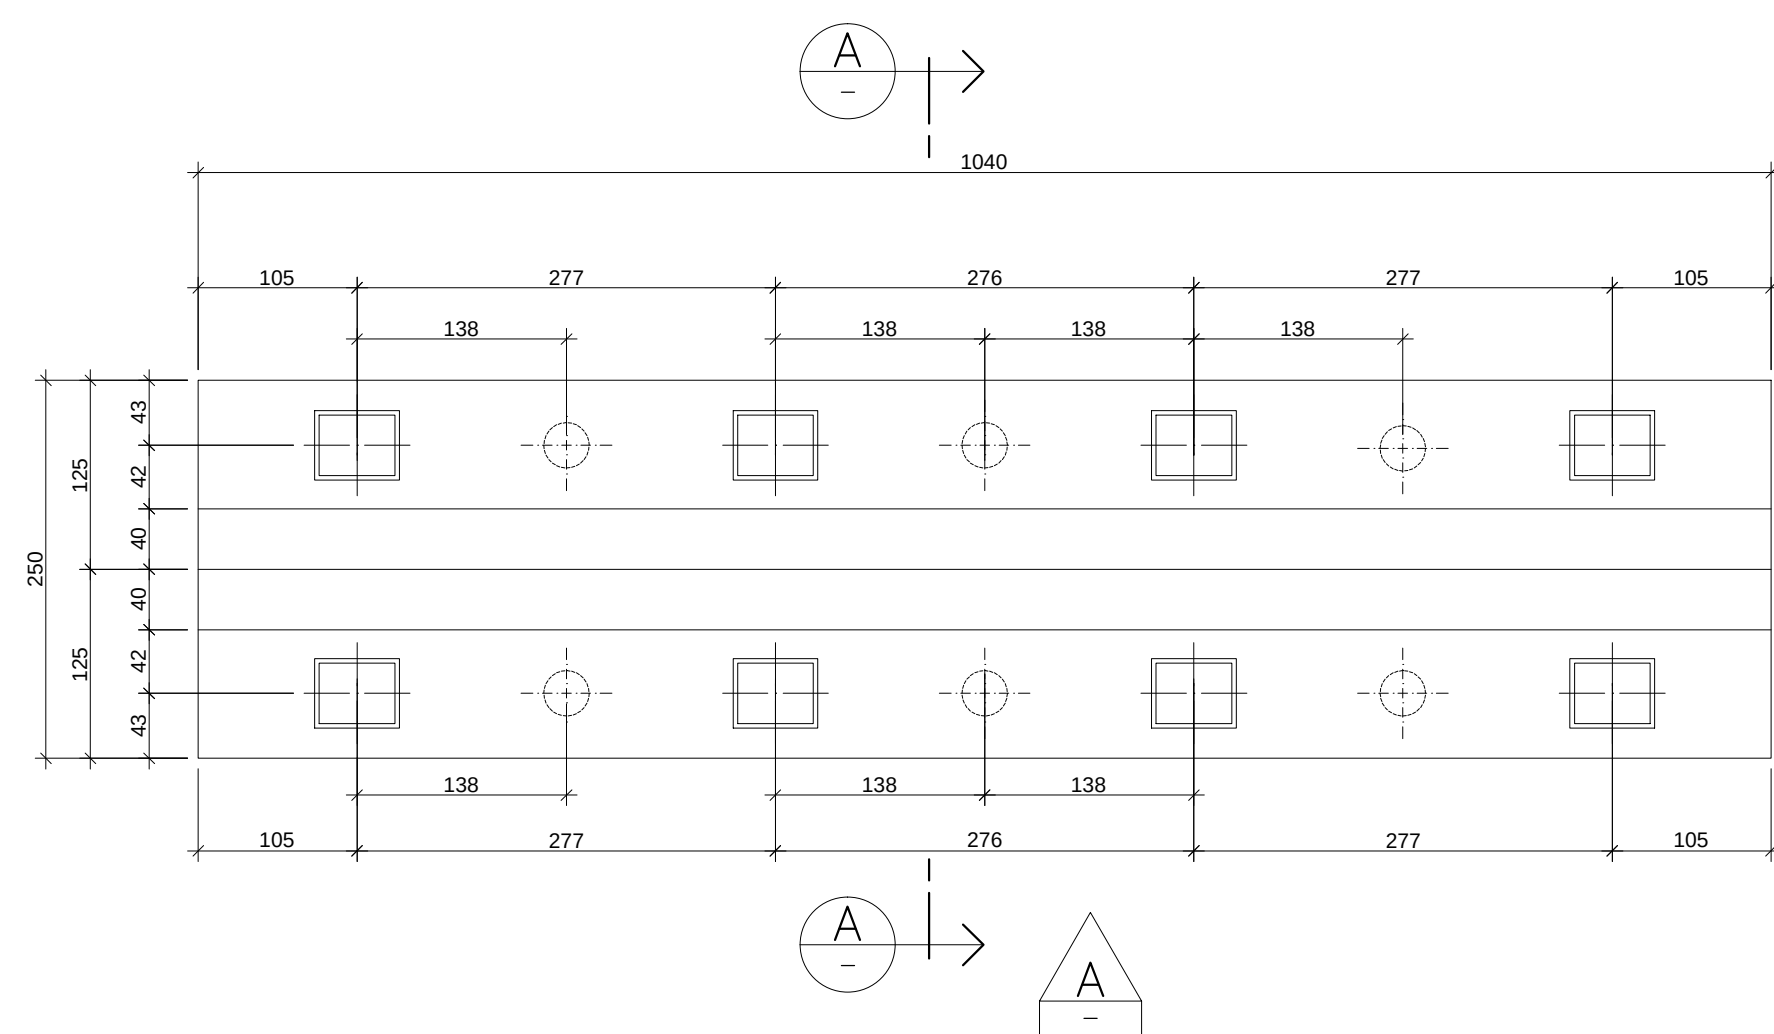

LEGENDA:

	ESTRUTURA EM PLANTA E VISTA
	ESTRUTURA EM CORTE
	ESTRUTURA EM PROJEÇÃO

NOTAS:
- PARA NOTAS GERAIS VER FOLHA 001.

[illegible][illegible]

NOTAS



SEINFRA - SECRETARIA DA INFRA- ESTRUTURA			
AGETOP - AGÊNCIA GOIANA DE TRANSPORTES E OBRAS			
OBJETIVO:	PROJETO EXECUTIVO		
TÍTULO:	MESOESTRUTURA - PLANTAS, CORTES E DETALHES DO APOIO AP1 - PONTE SOBRE RIBEIRÃO TAQUARAL		
RODOVIA:	GO 334	TRECHO:	MOZARLÂNDIA / NOVA AMÉRICA
		SUBTRECHO:	
ESCALA:	INDICADA	CÓDIGO:	DE-EST-14062-1841+00-005
			REVISÃO 0