




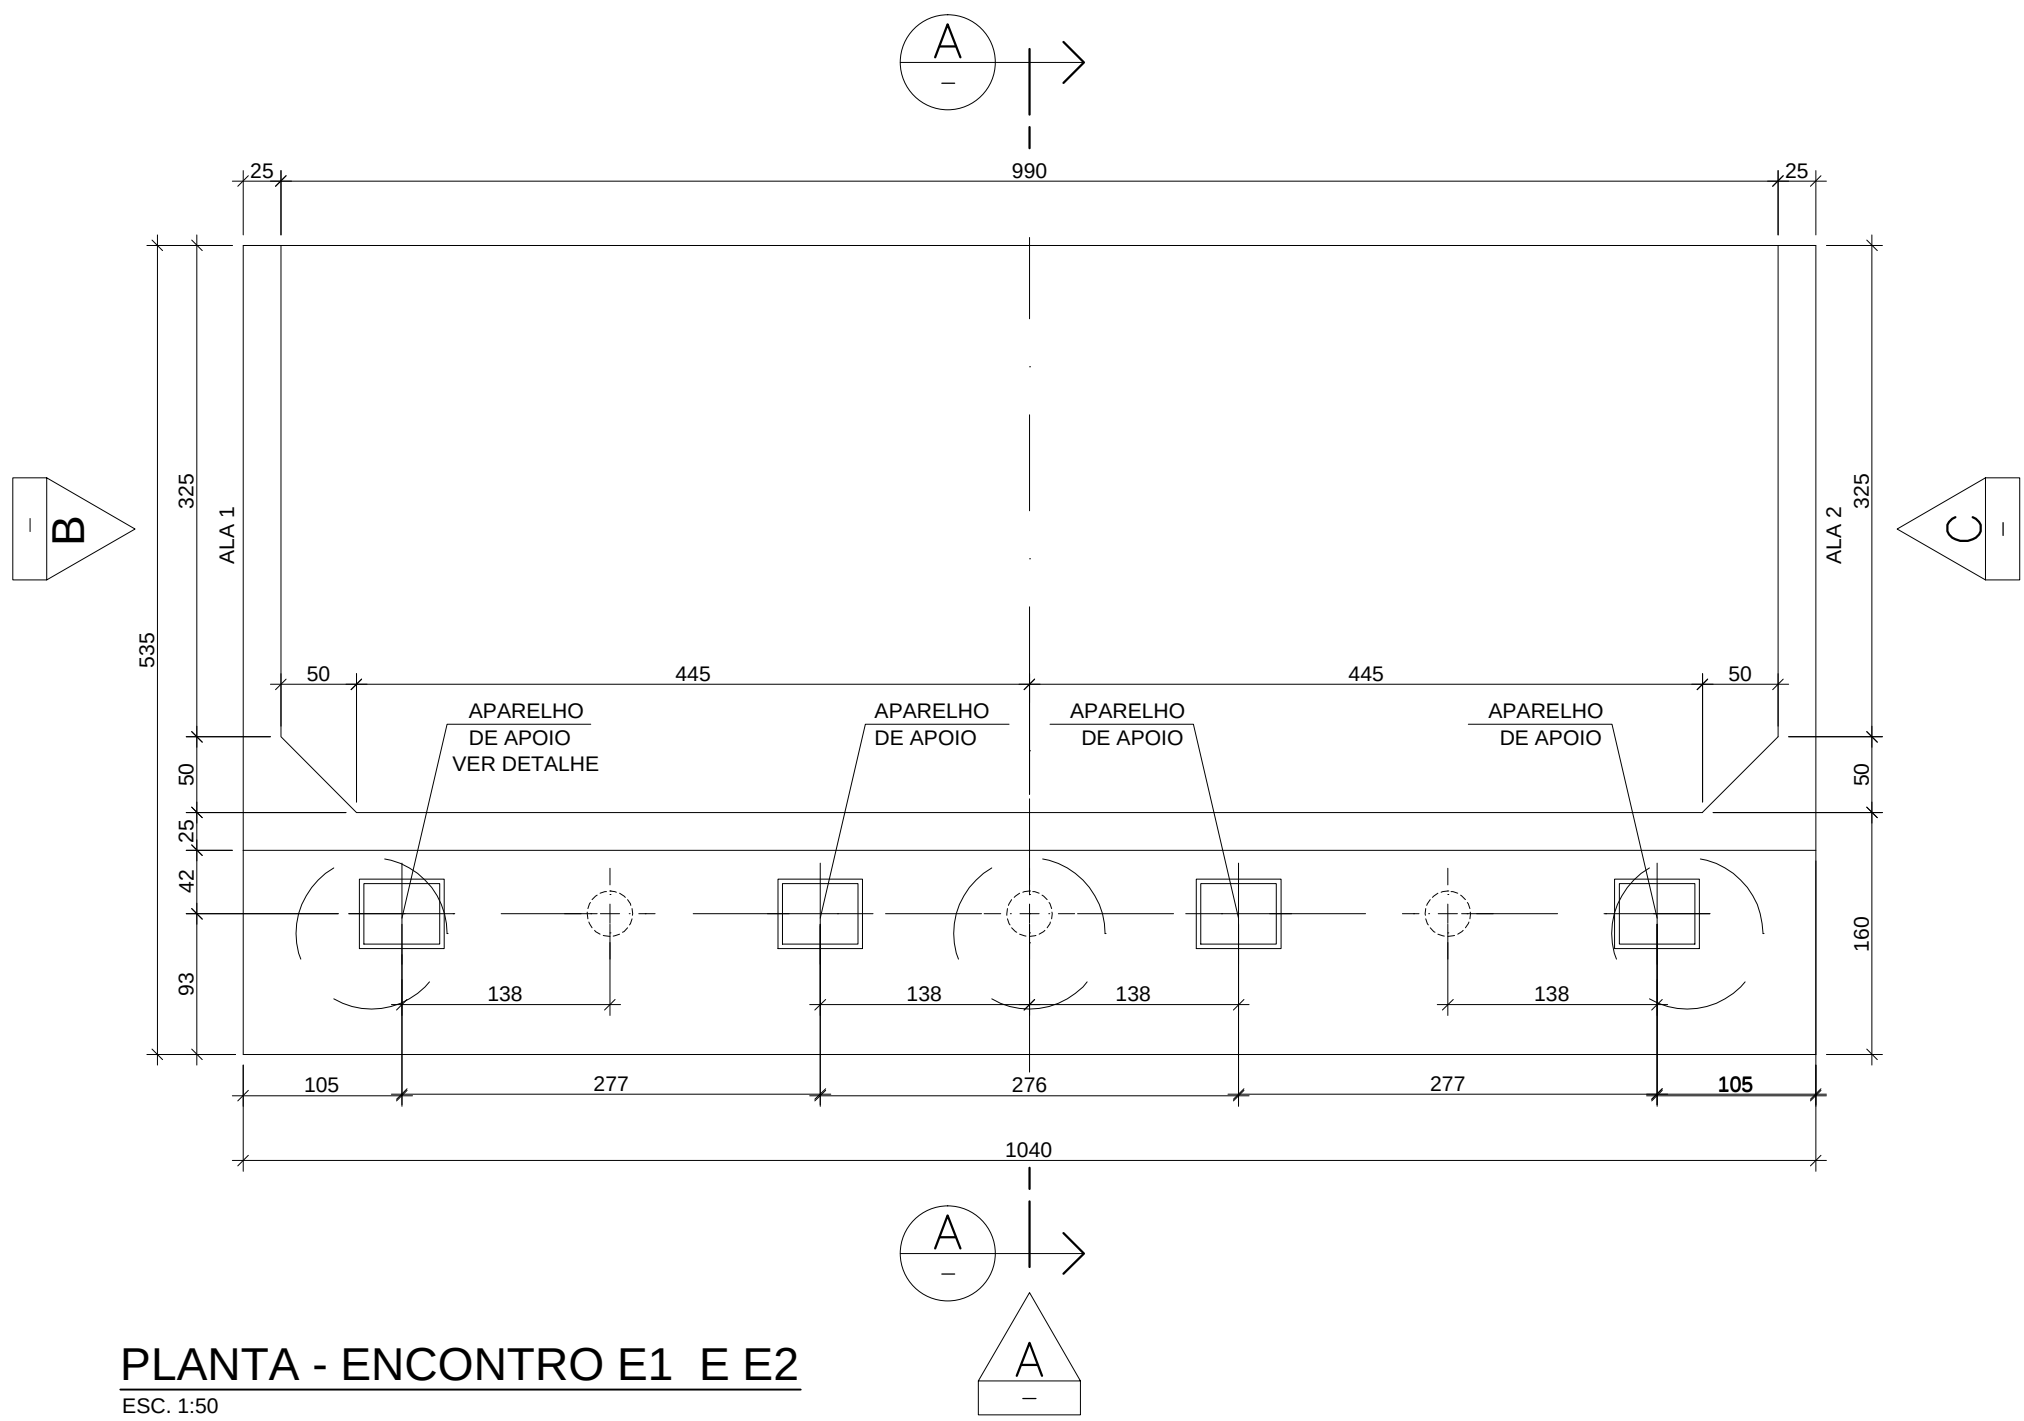


PLANTA - ENCONTRO E1 E E2
ESC. 1:50

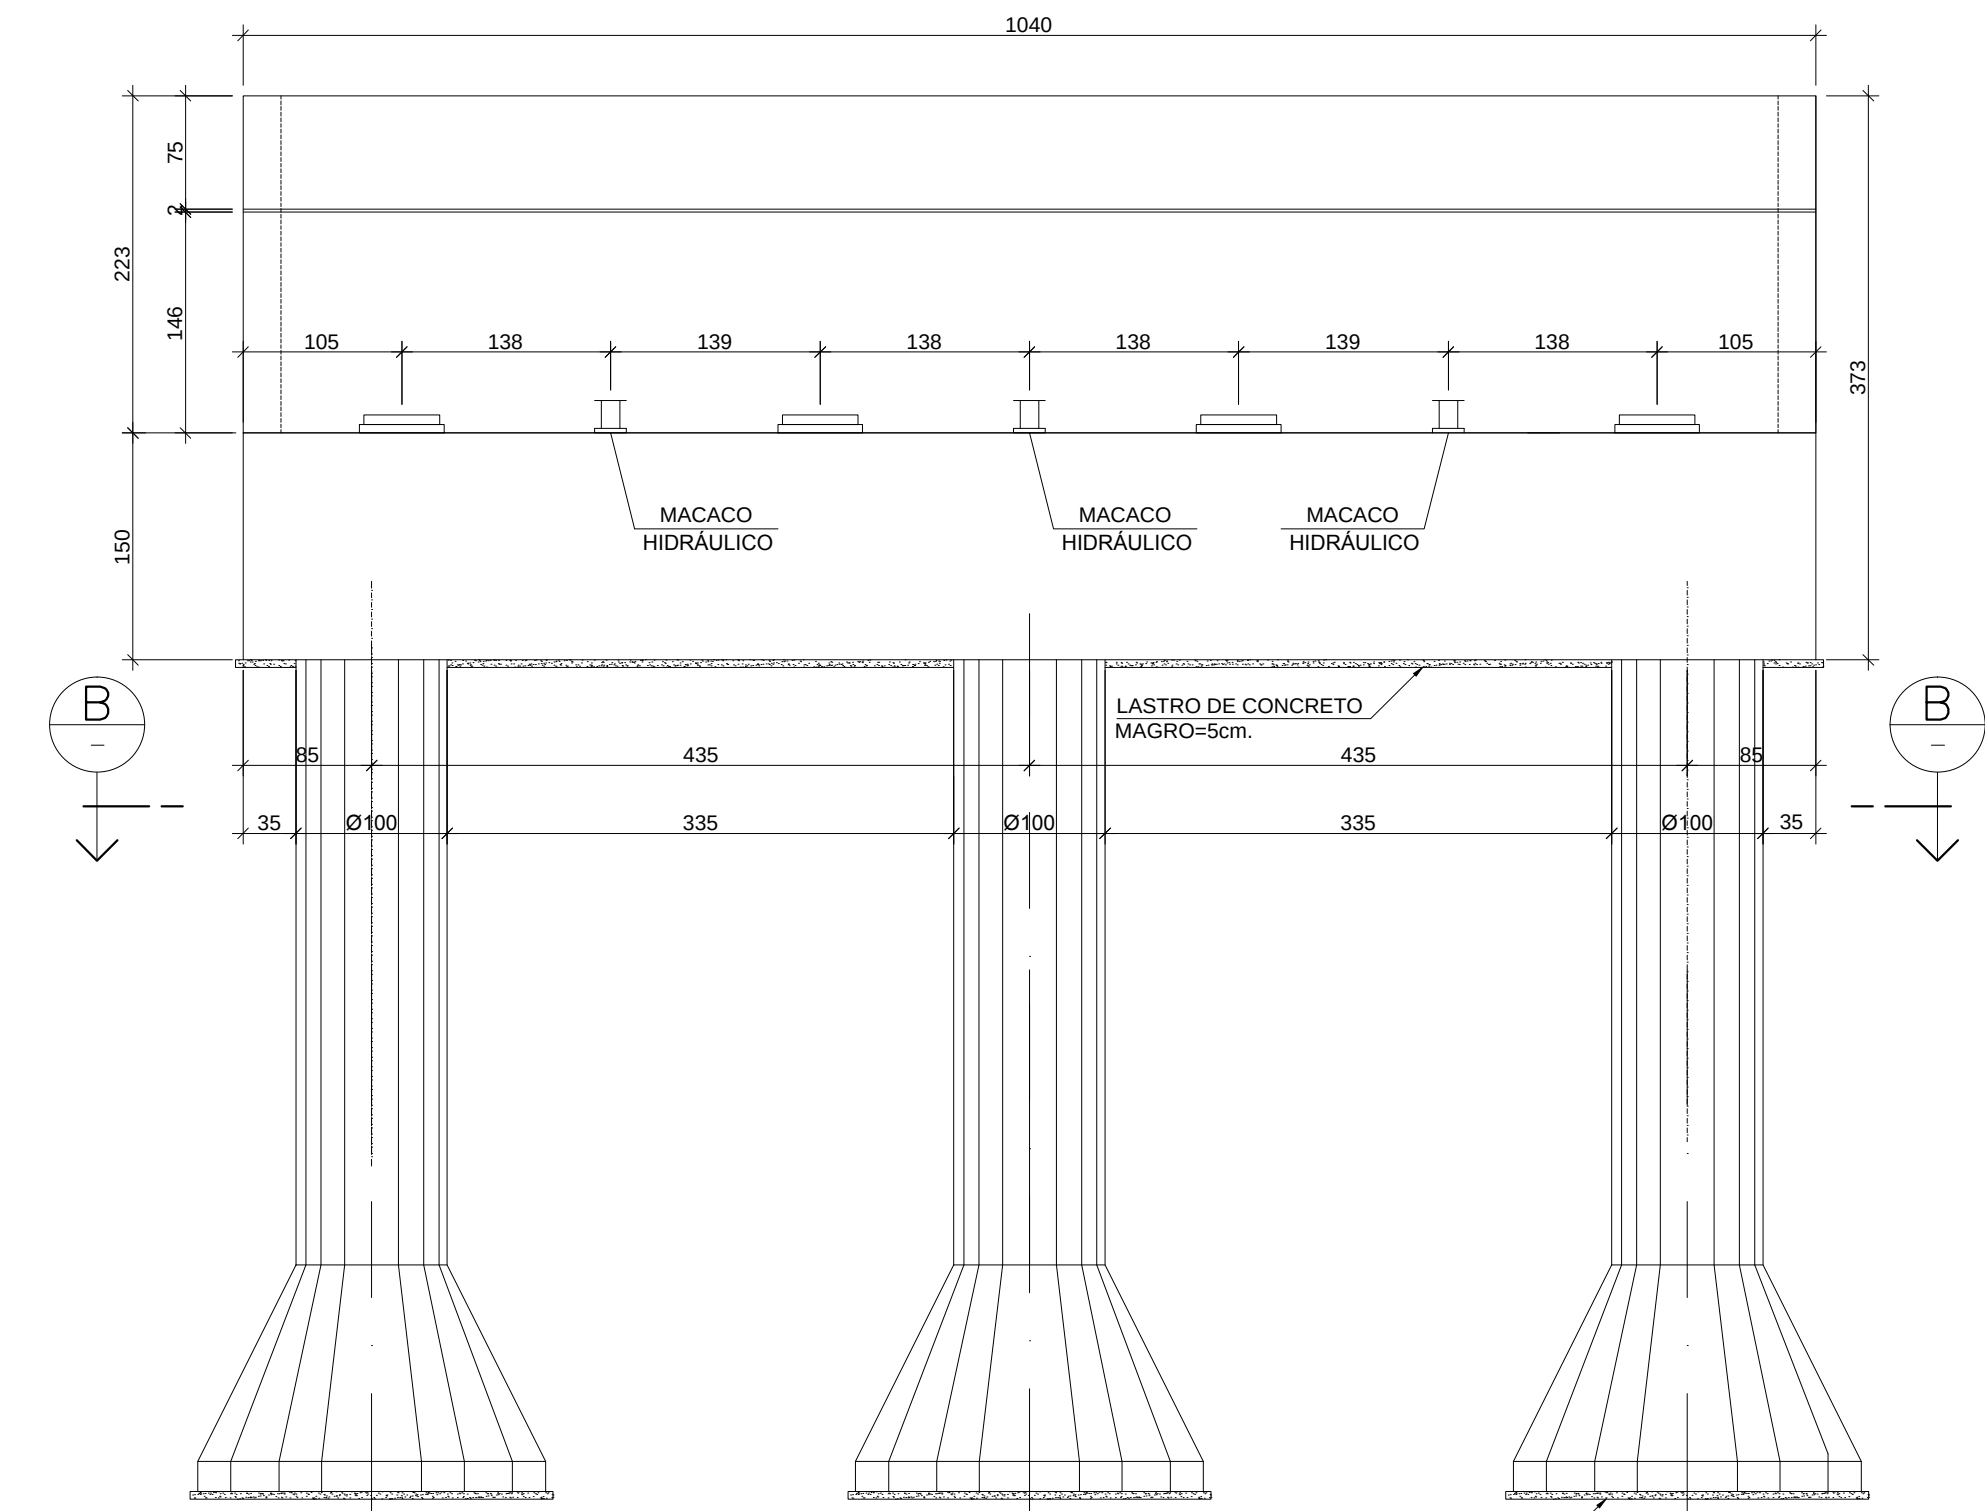


VISTA FRONTAL A
ESC.1:50

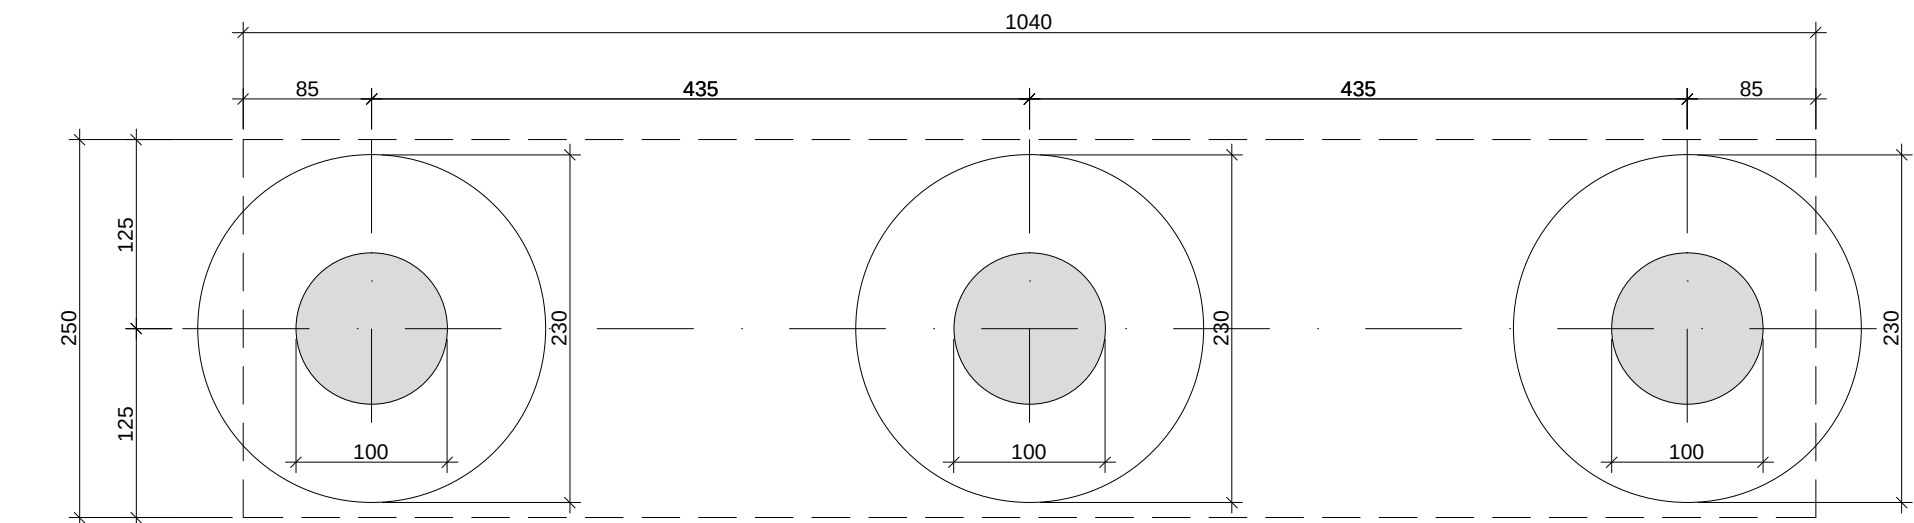


CORTE B-B
ESC.1:50

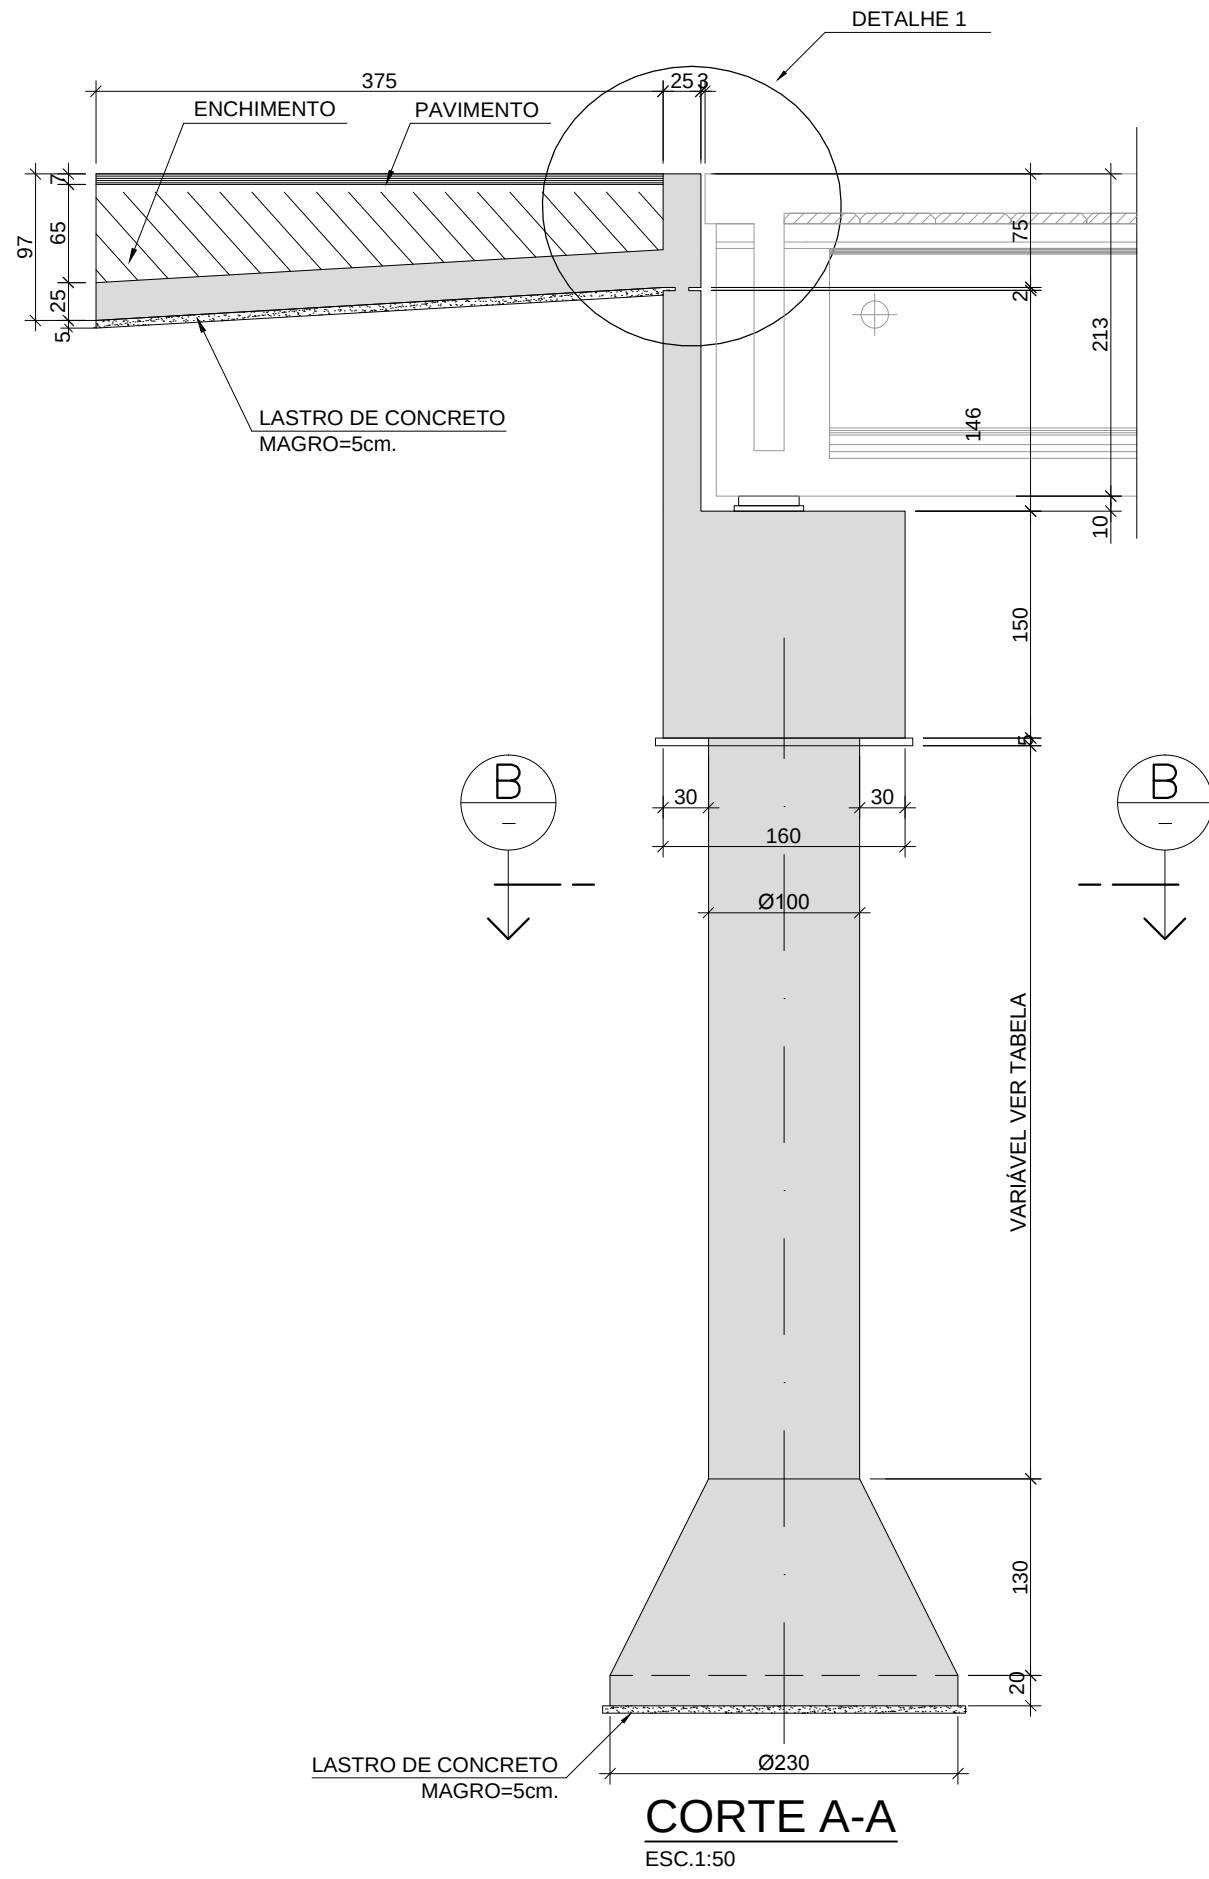


CORTE A-A
ESC.1:50

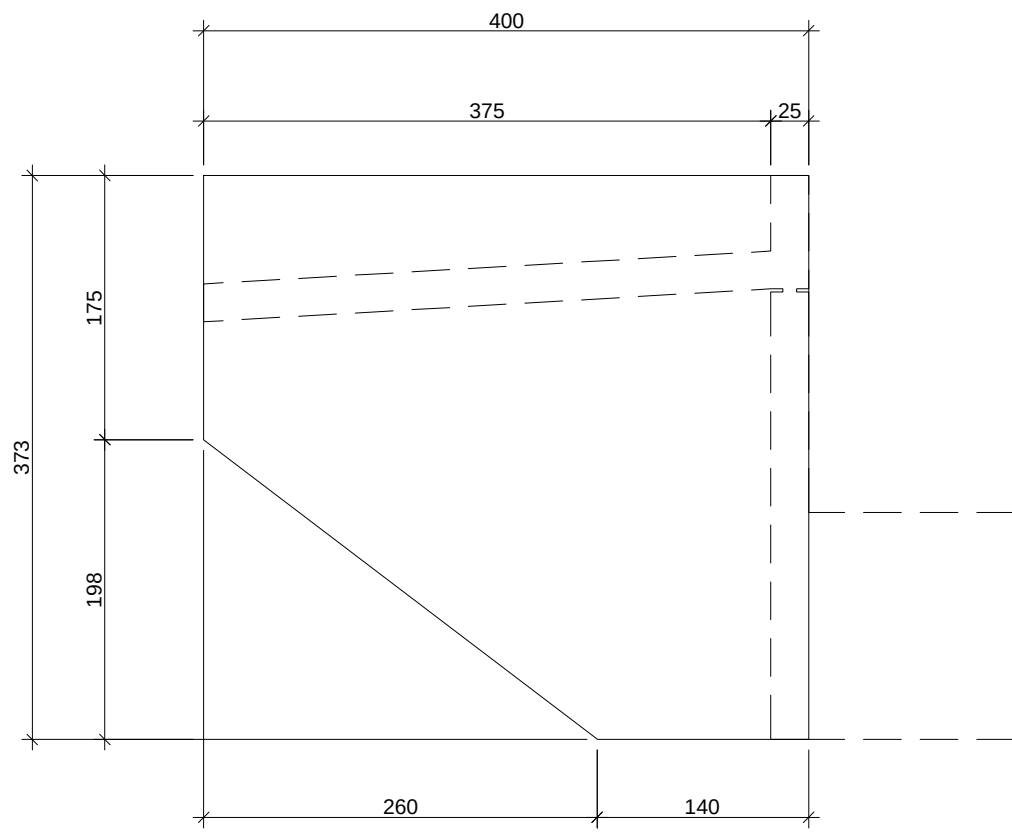


VISTA B - ALA 1
ESC. 1:50

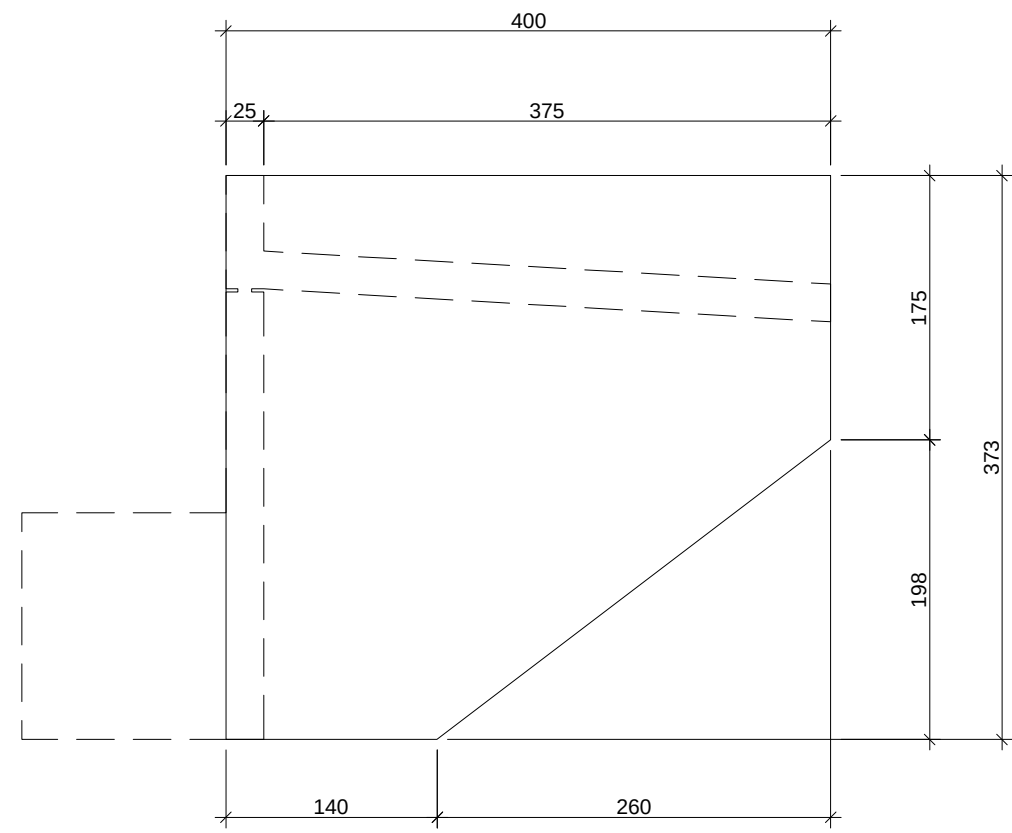


VISTA C - ALA 2
ESC. 1:50

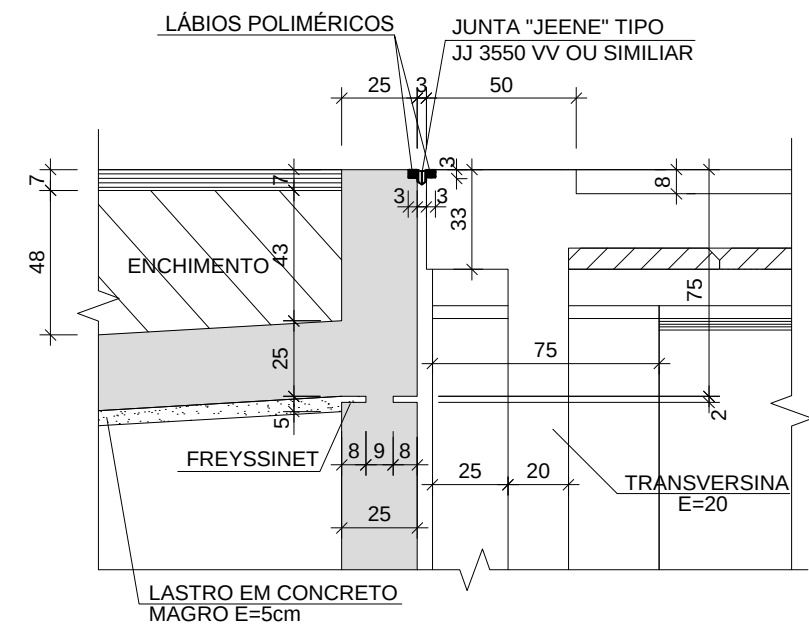


DETALHE 1
JUNTA DE DILATAÇÃO
ESC. 1:25

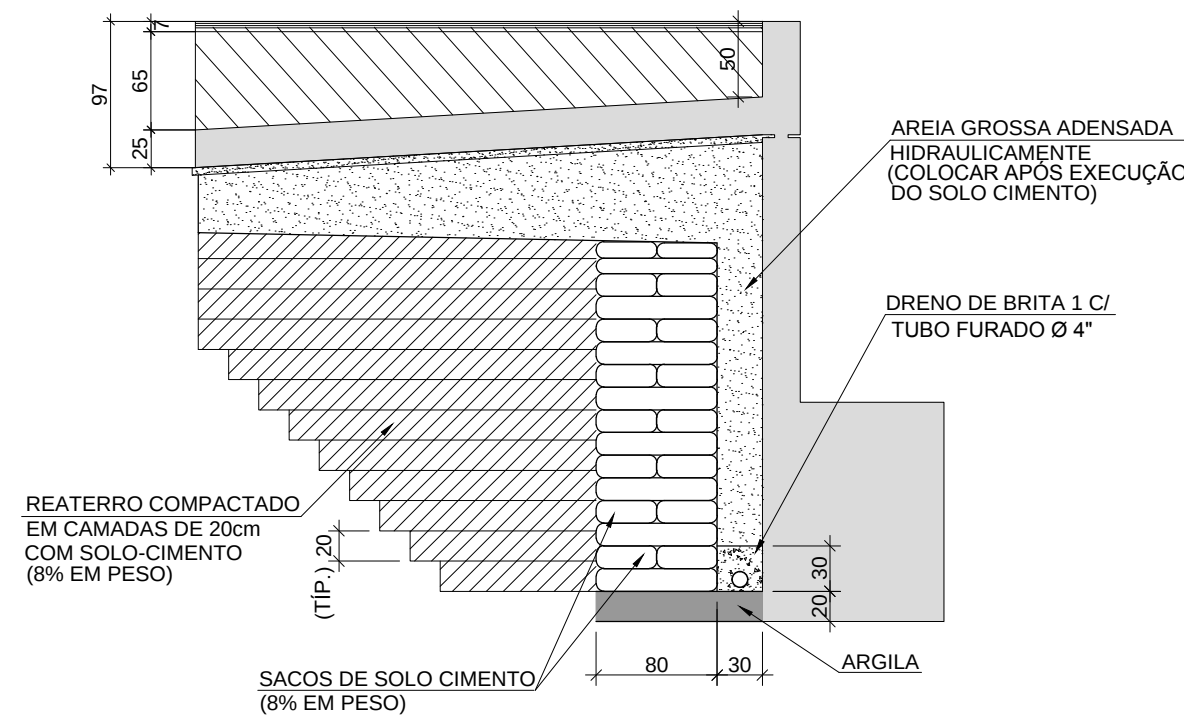

TRATAMENTO DO SOLO SOB A
LAJE DE TRANSIÇÃO DO ENCONTRO
ESC. 1:50

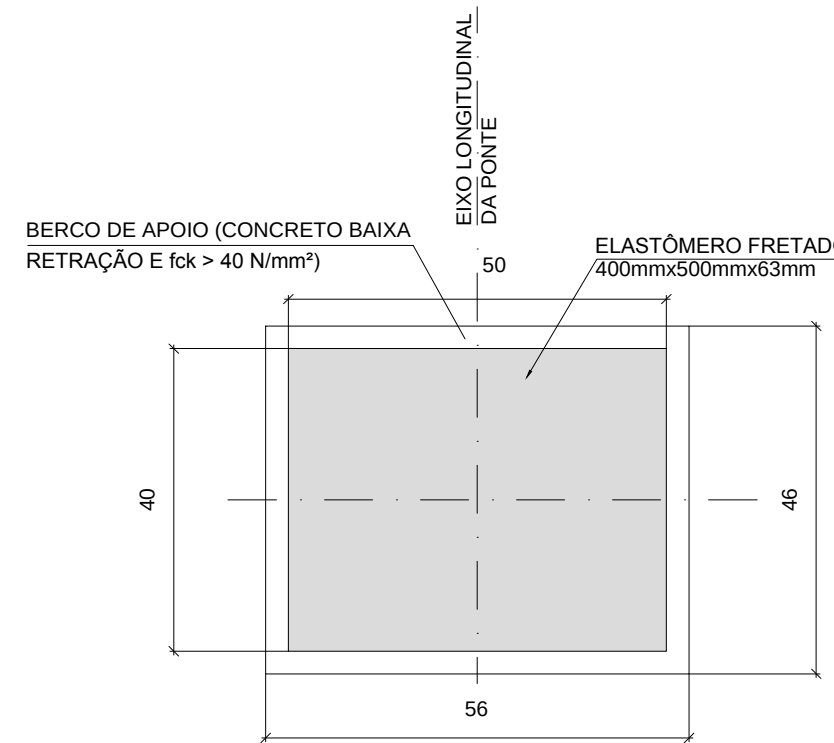

PLANTA DO NEOPRENE
ESC. 1:10
(MEDIDAS EM CM)

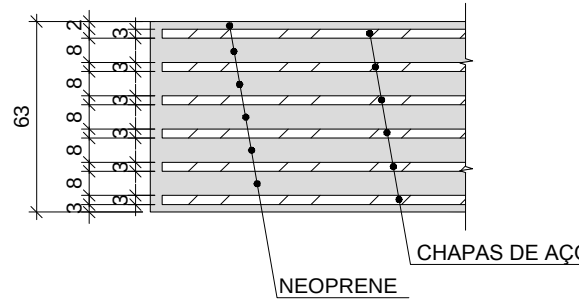

DETALHE DO NEOPRENE
ELEVADO
ESC. 1:25
(MEDIDAS EM mm)

TABELA DE ALTURAS			
TUBULÕES	DIÂMETRO (cm)	FUSTE	BASE
P./T.1	100	230	1208
P./T.2	100	230	1208
P./T.3	100	230	1208
P./T.7	100	230	795
P./T.8	100	230	795
P./T.9	100	230	795

LEGENDA:

- ESTRUTURA EM PLANTA E VISTA
- ESTRUTURA EM CORTE
- ESTRUTURA EM PROJEÇÃO

NOTAS:
- PARA NOTAS GERAIS VER FOLHA 001.

REVISÕES				DOCUMENTOS DE REFERÊNCIA	
Nº	DATA	DISCRIMINAÇÃO	VERIFICAÇÃO	APROVAÇÃO	Nº DOCUMENTO
0	18/03/14	PARA APROVAÇÃO	R.R.	R.R.	

NOTAS



SEINFRA - SECRETARIA DA INFRA- ESTRUTURA			
AGETOP - AGÊNCIA GOIANA DE TRANSPORTES E OBRAS			
OBJETIVO: PROJETO EXECUTIVO			
TÍTULO: MESOESTRUTURA - PLANTAS, CORTES E DETALHES DO ENCONTRO 1 E 2 - PONTE SOBRE RIBEIRÃO TAQUARAL			
RODOVIA: GO 334	TRECHO: MOZARLÂNDIA / NOVA AMÉRICA	SUBTRECHO:	
ESCALA: INDICADA	CÓDIGO:	DE-EST-14062-1841+00-006	REVISÃO 0