
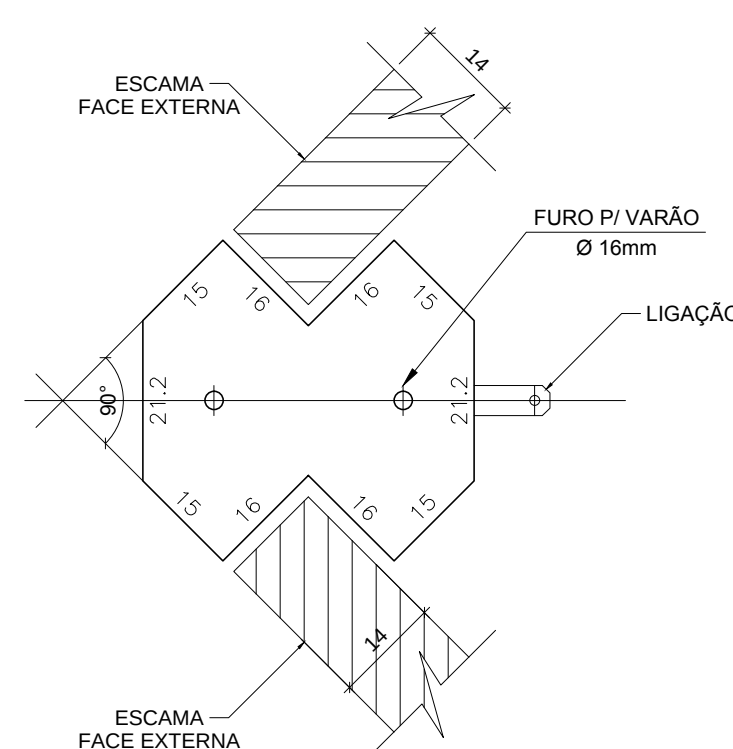
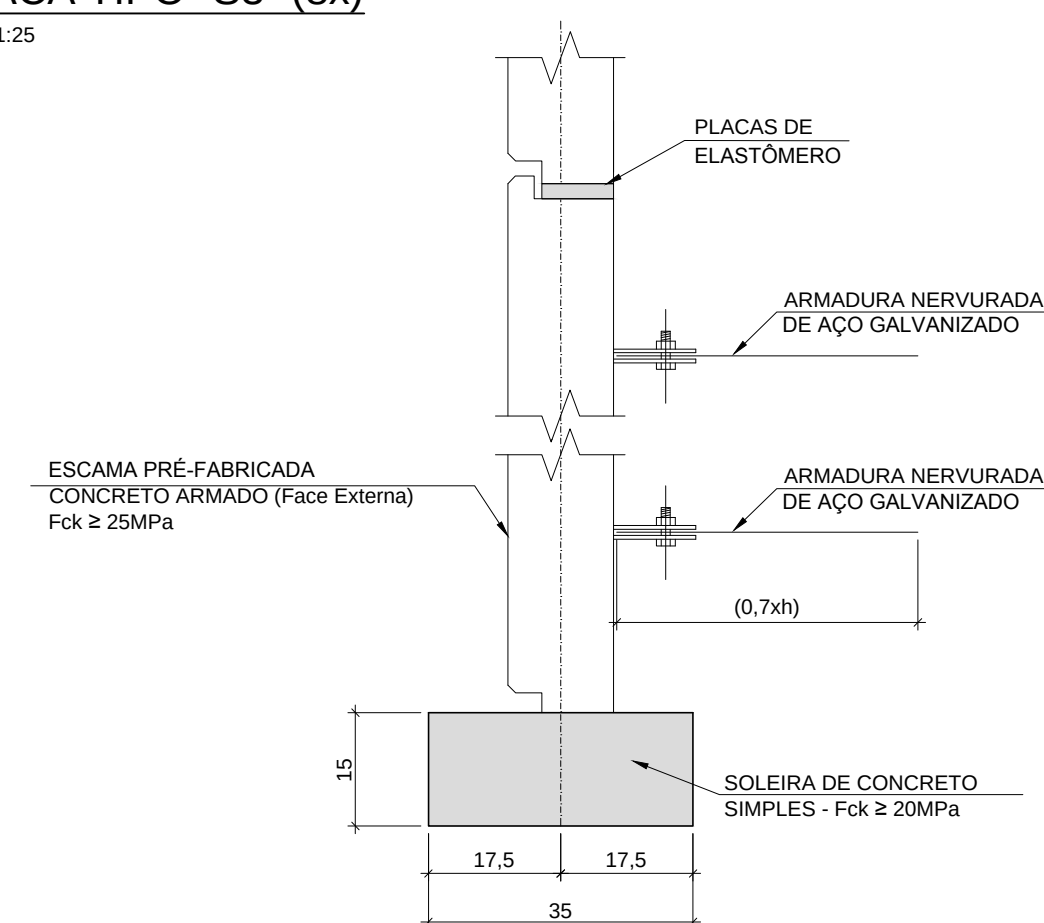
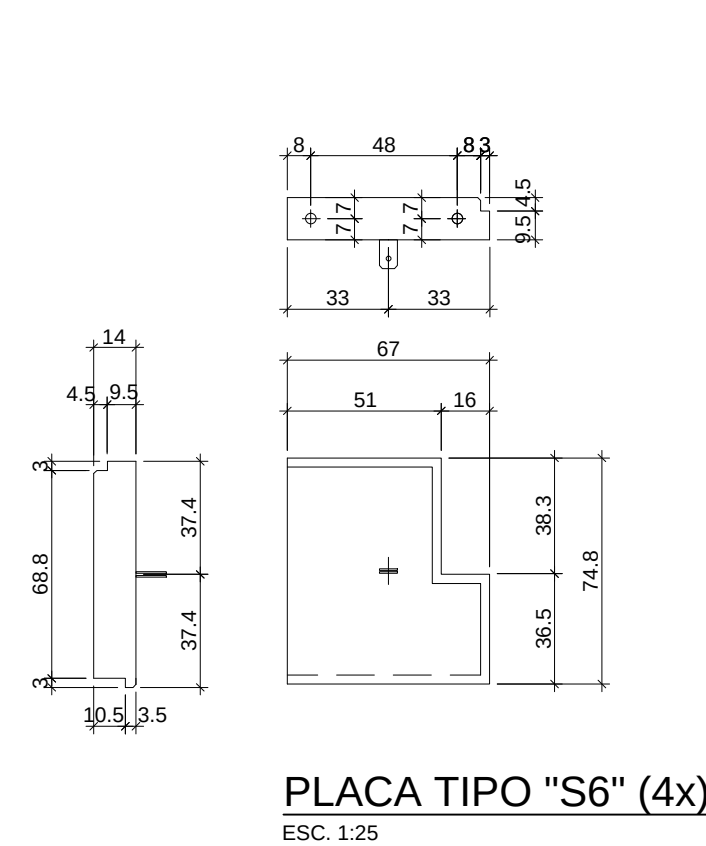
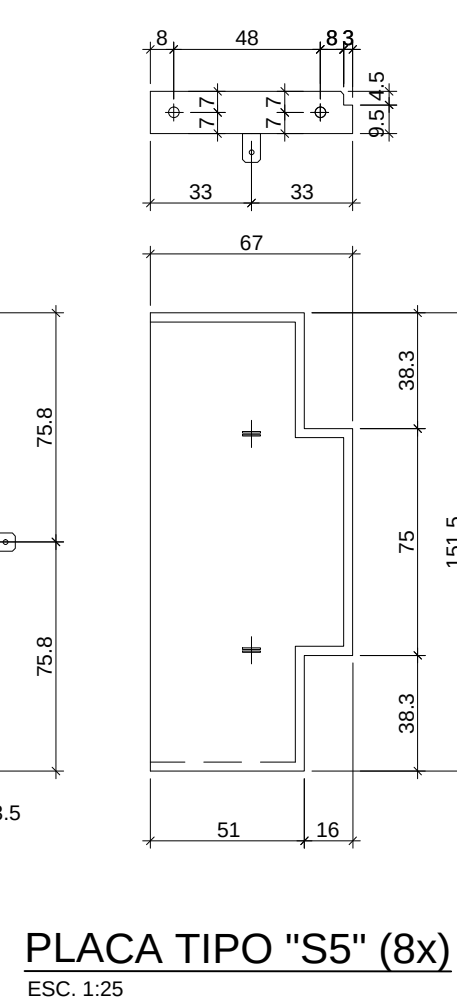
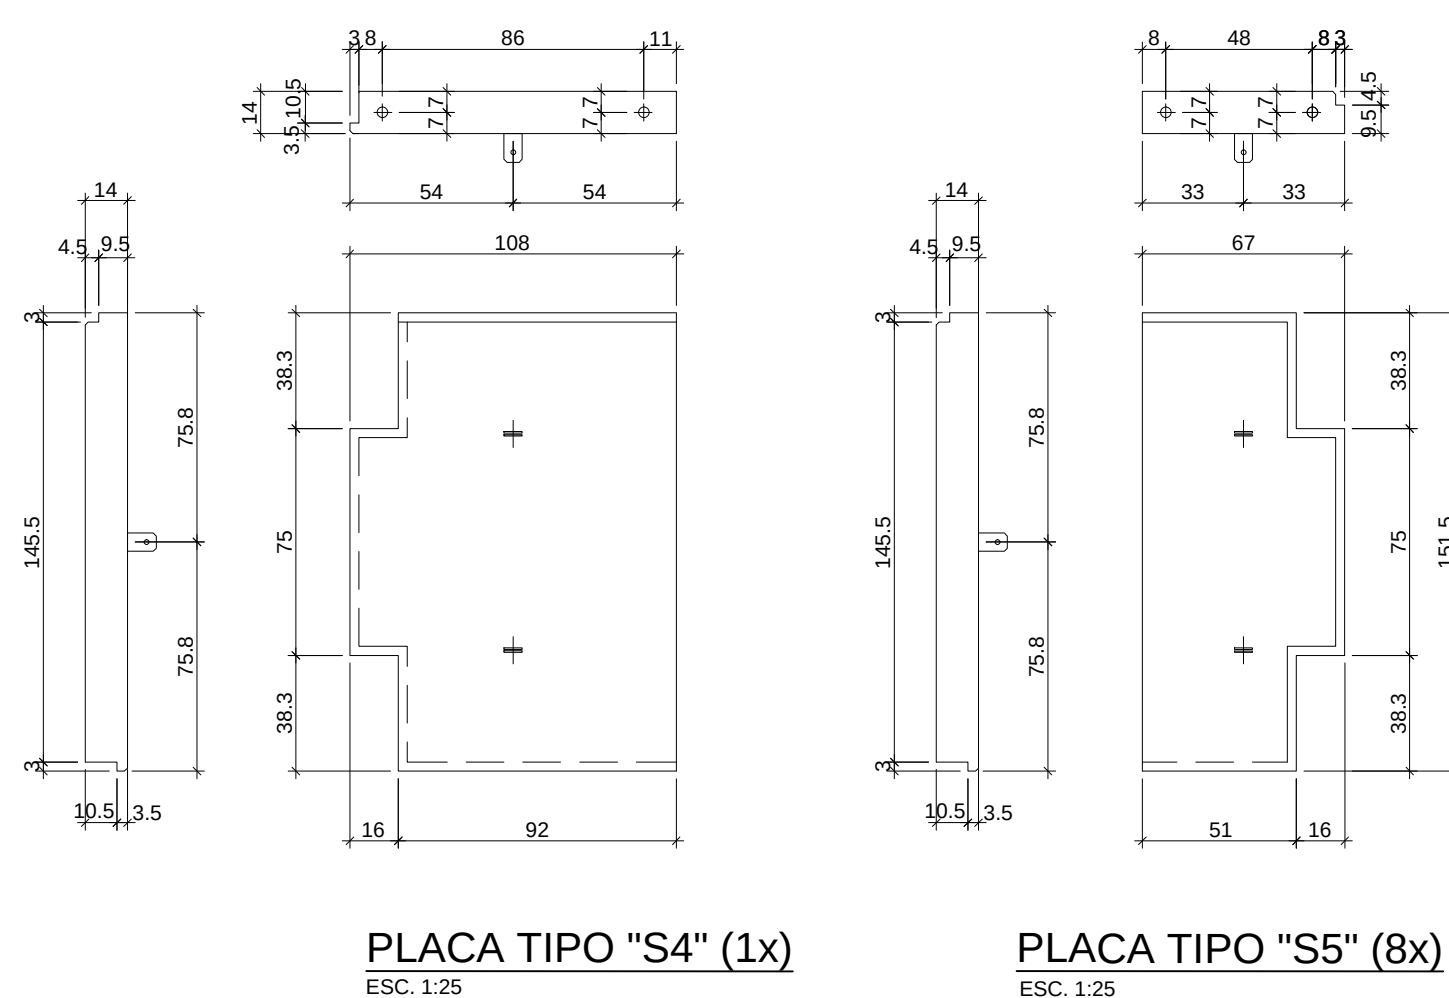
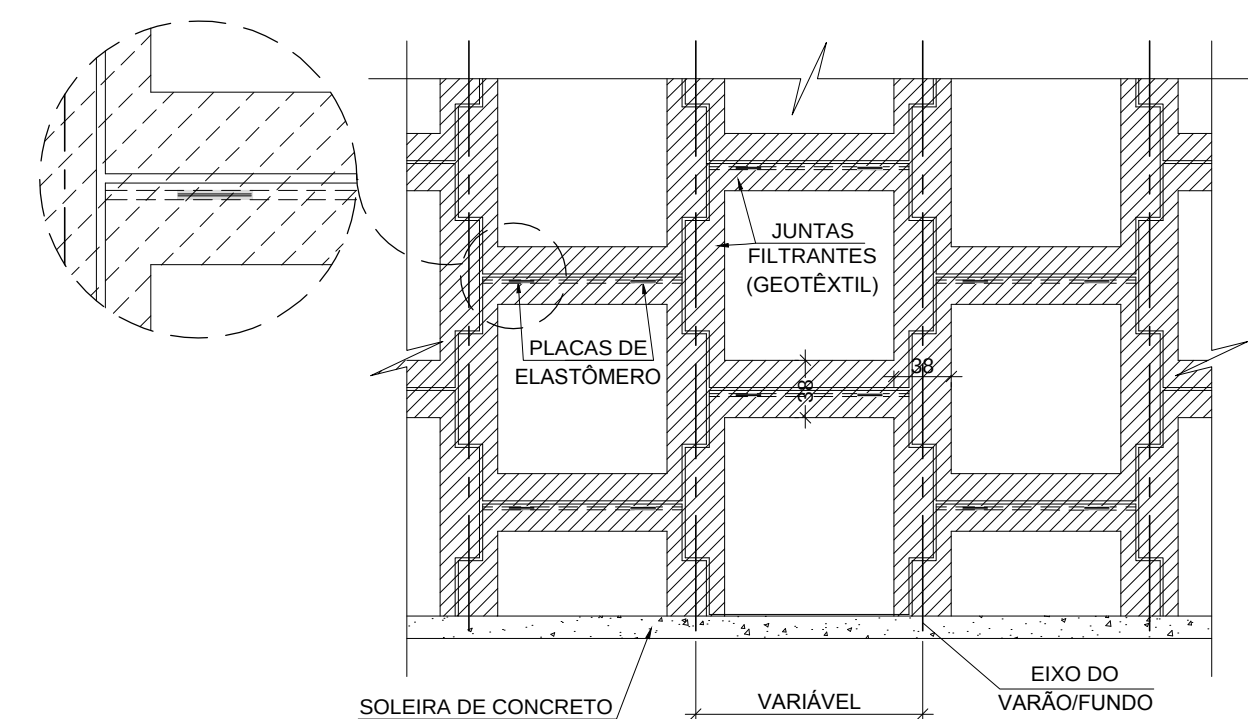
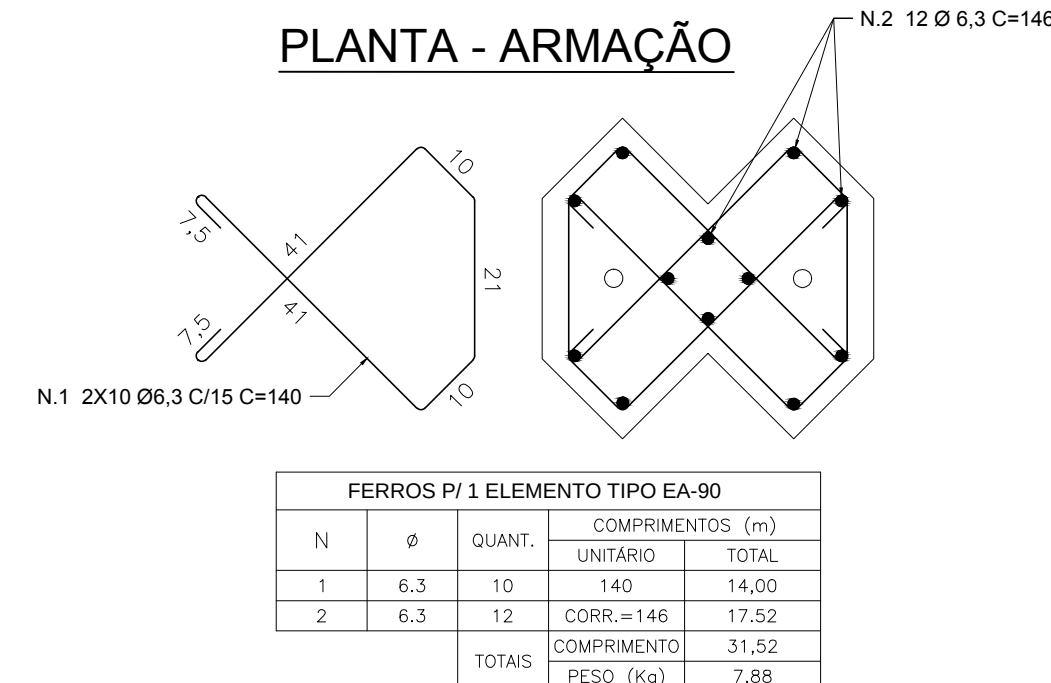
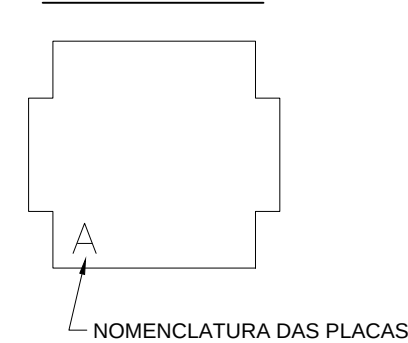
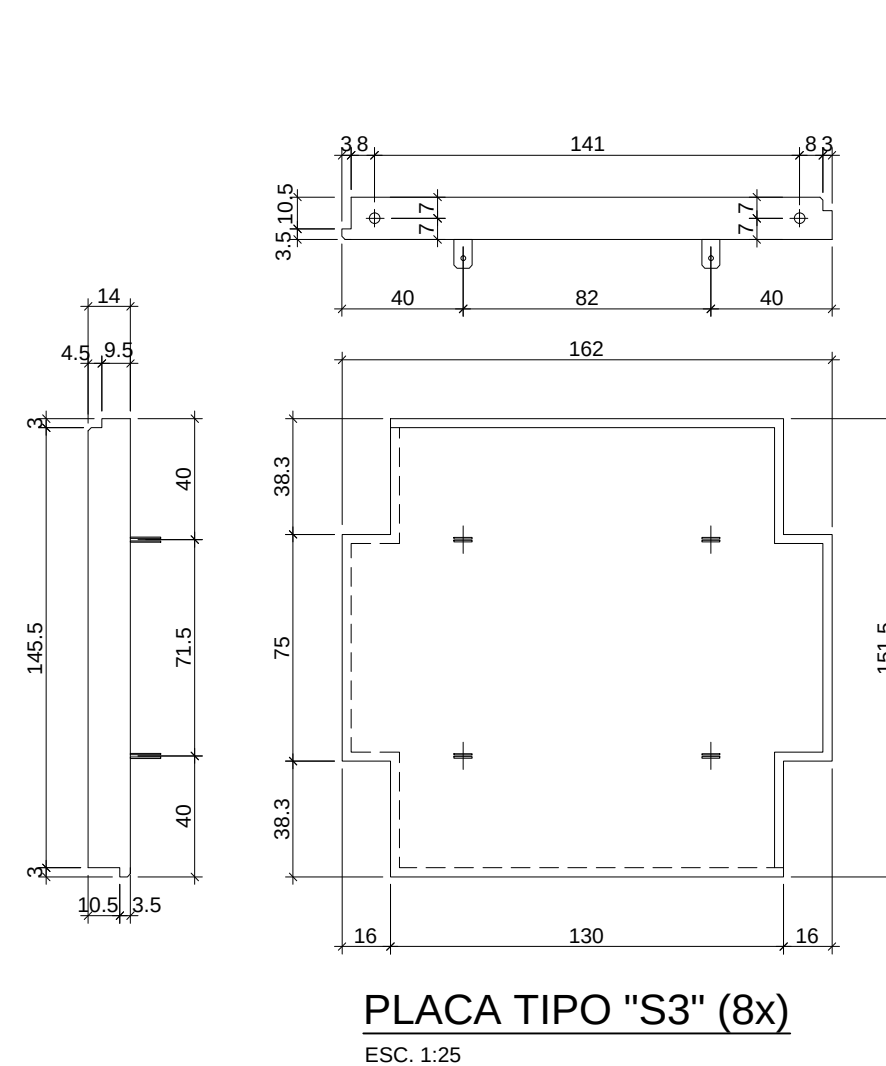
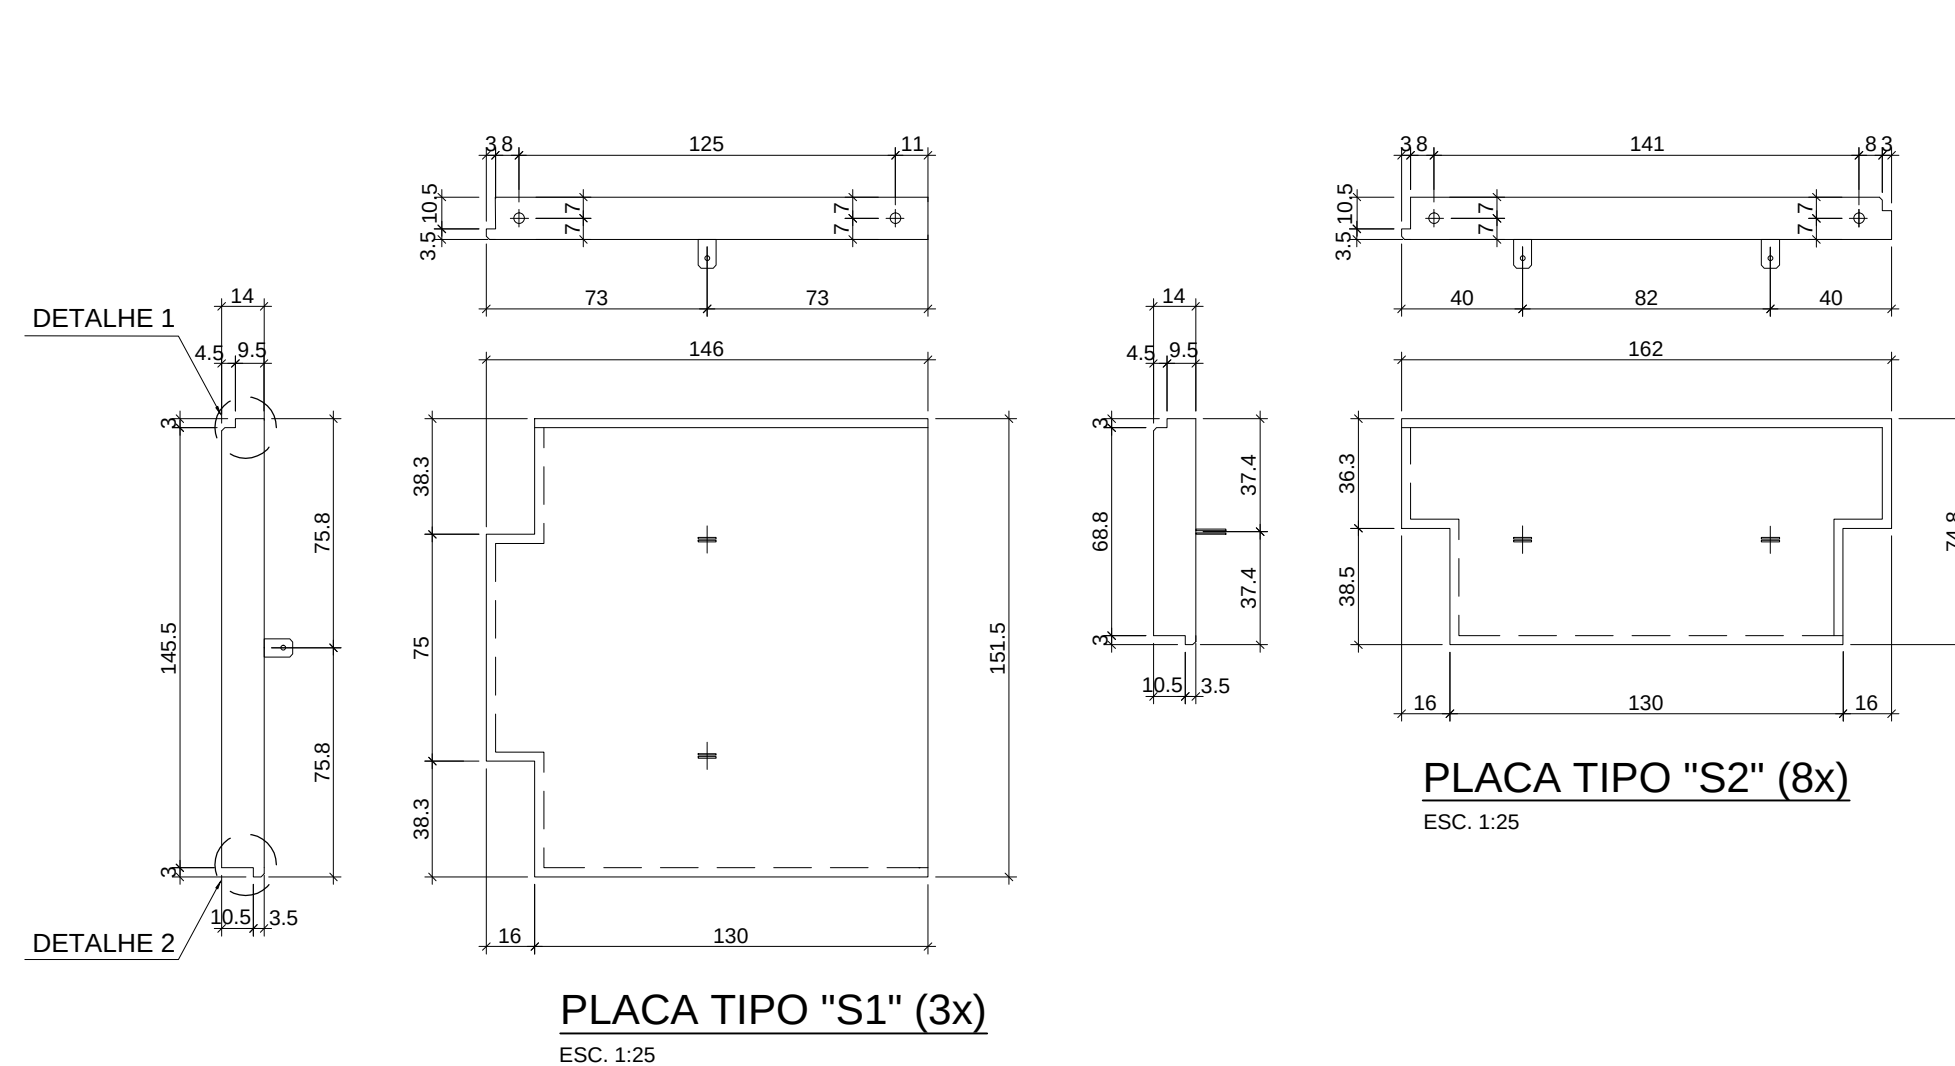
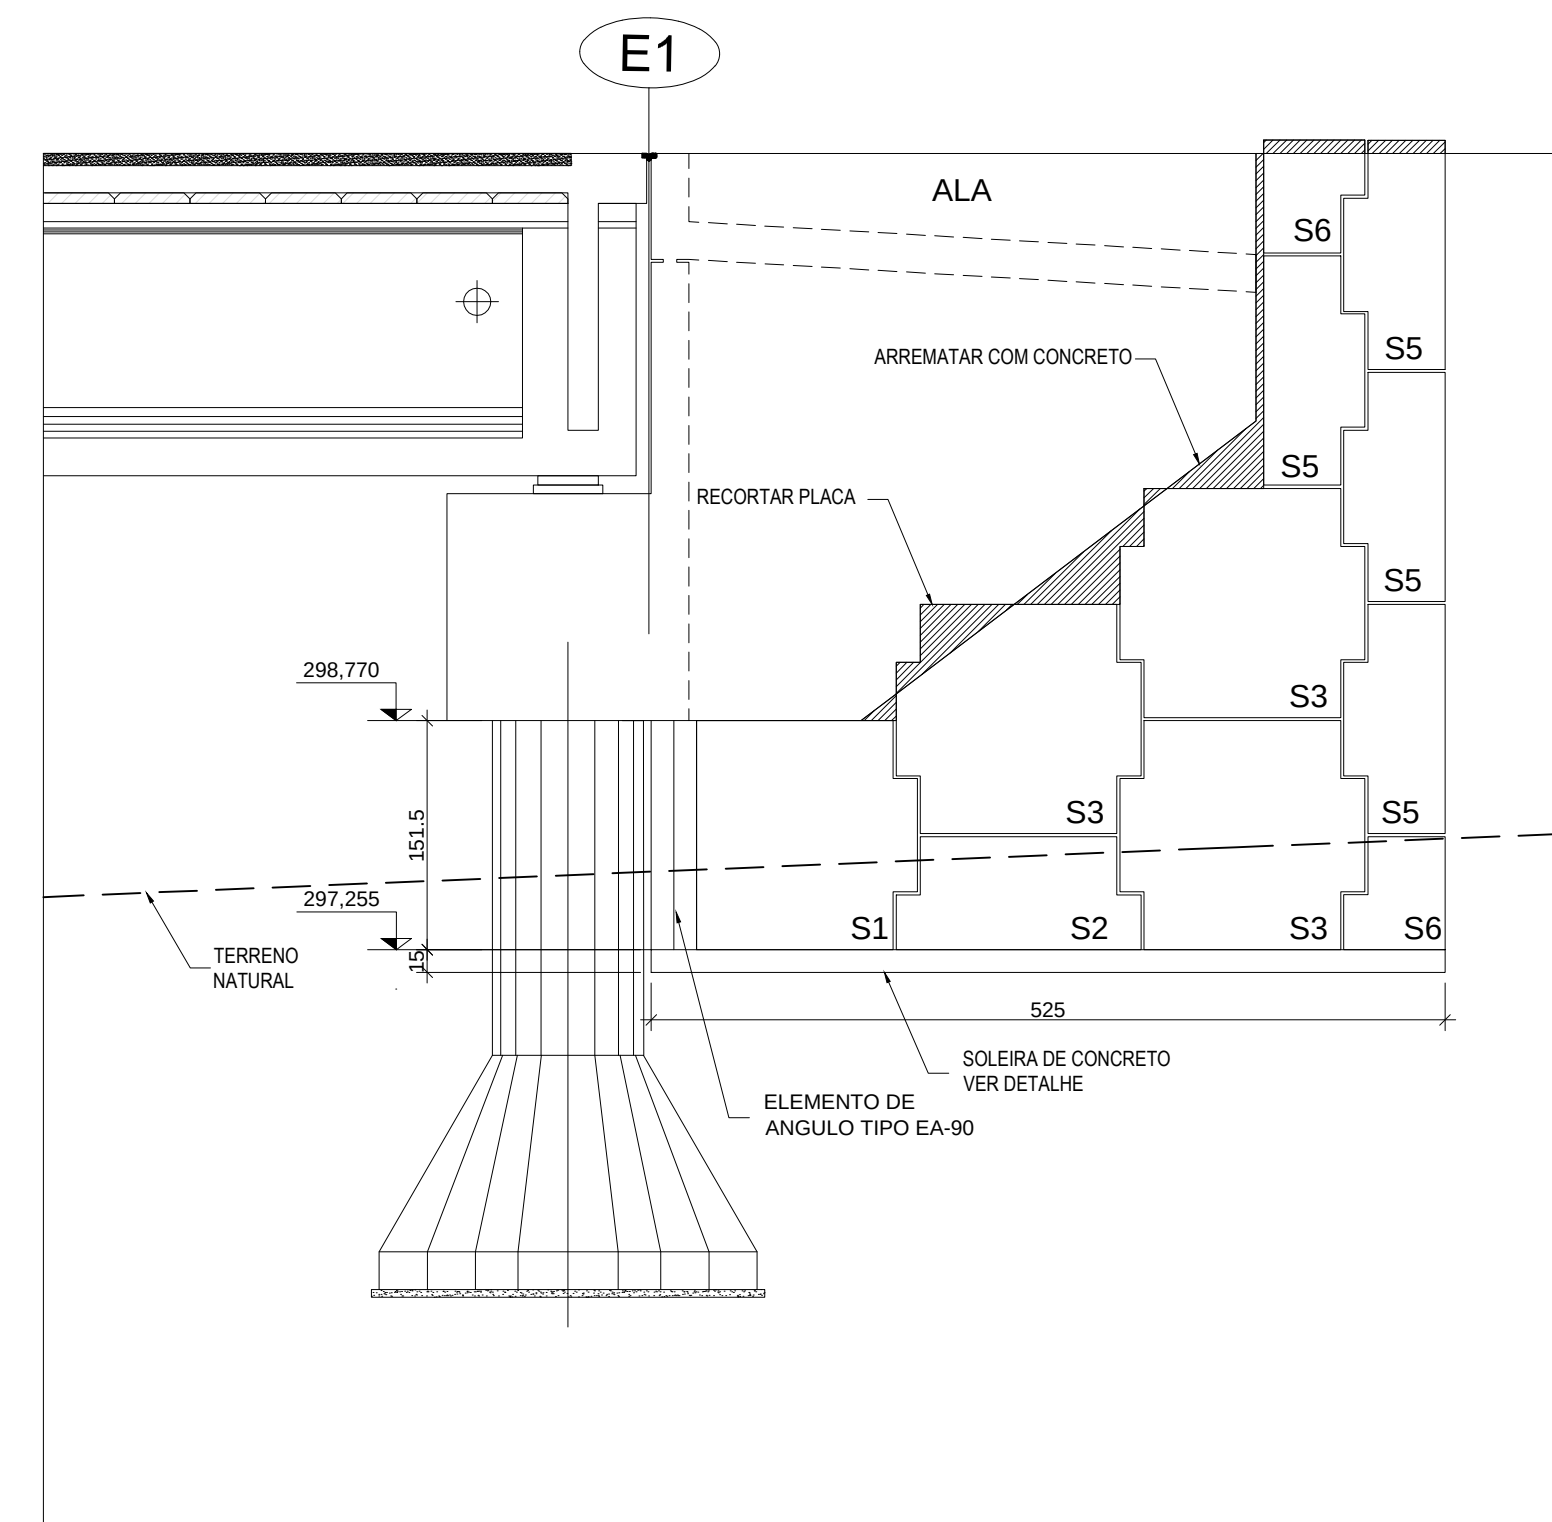
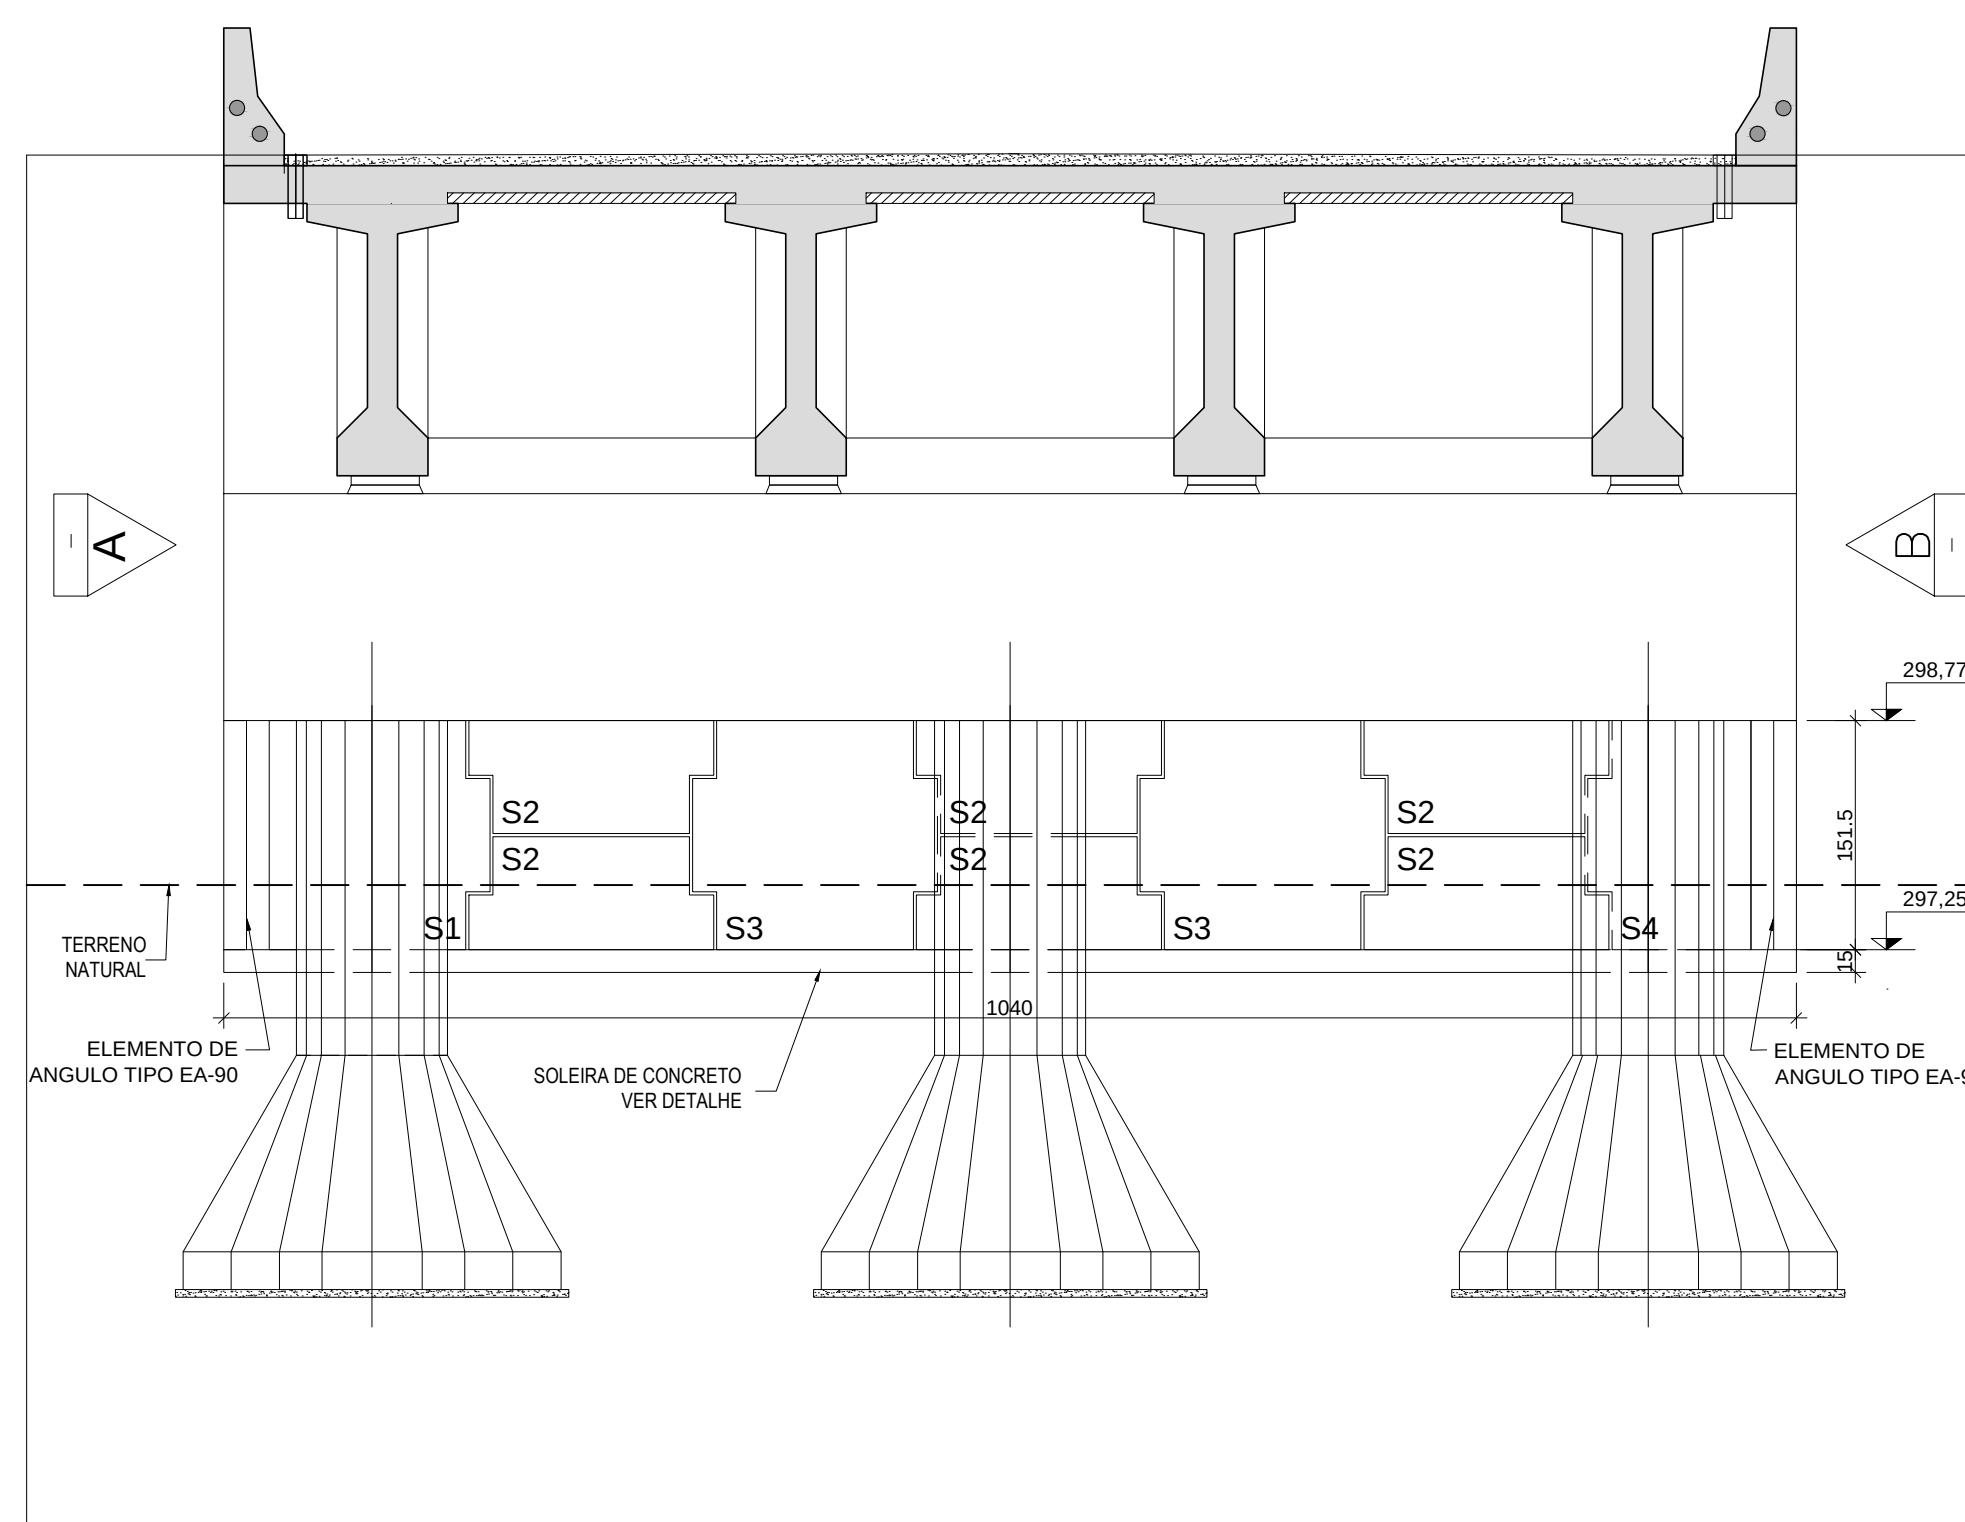


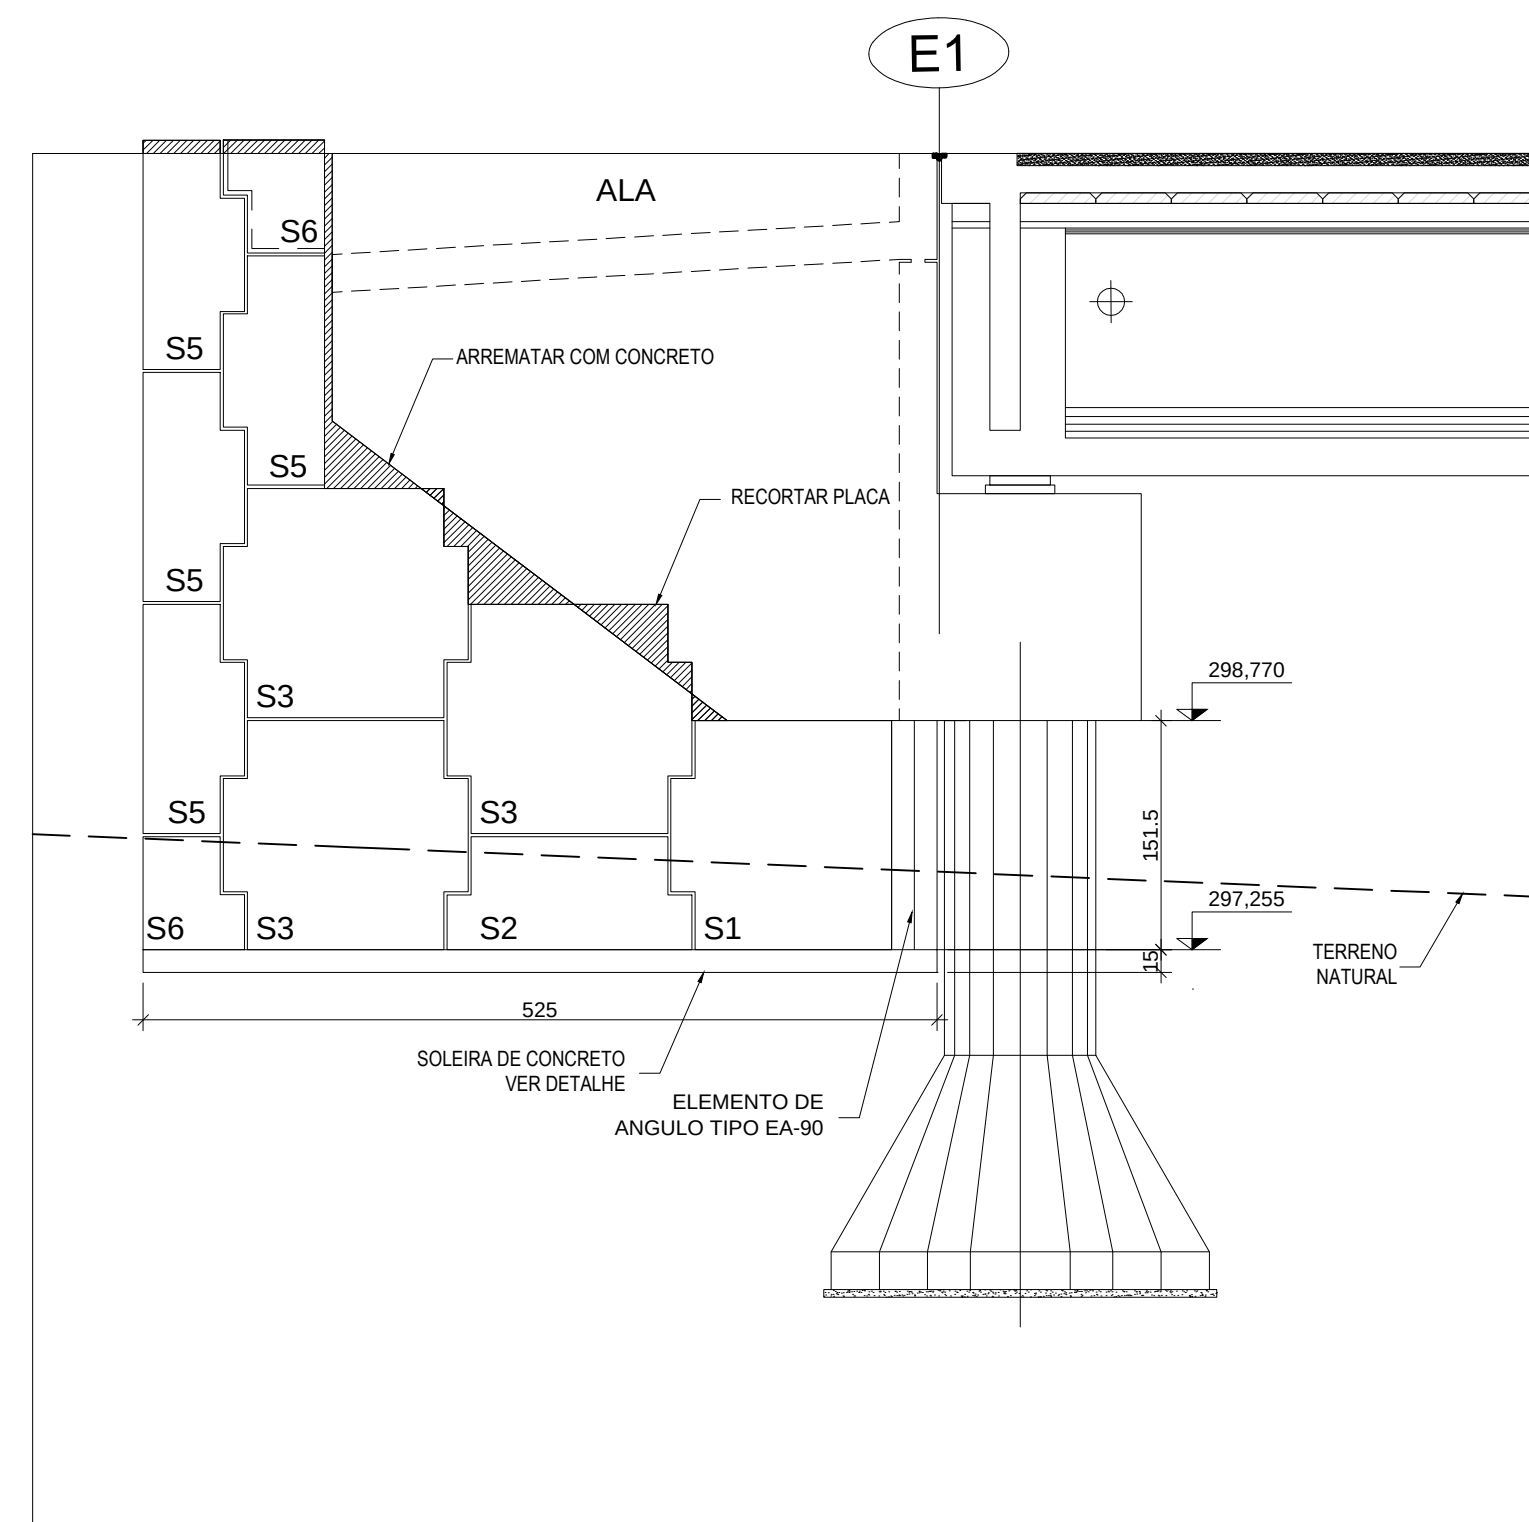

NOTAS:

DIMENSÕES EM CENTÍMETRO, EXCETO QUANDO INDICAÇÃO CONTRÁRIA.

1. O PROJETO E A CONSTRUÇÃO DOS MACIÇOS TERRA ARMADA DEVEM OBEDECER A NBR-9286 DA ABNT, CONSIDERANDO A UTILIZAÇÃO DE ARMADURAS NERVURADAS ZINCADAS.
2. O ATERRO DO VOLUME ARMADO DEVERÁ ESTAR ISENTO DE IMPUREZAS OU MATÉRIA ORGÂNICA E CONTER MENOS QUE 10% DE FINOS COM DIÂMETRO EQUIVALENTE A 0,015mm. (15 MICRA) VERIFICADO NO ENSAIO DE GRANULOMETRIA COM SEDIMENTAÇÃO. O SOLO DEVERÁ SER COMPACTADO EM CAMADAS DE ATÉ 20cm. DE ESPESSURA ATÉ ATINGIR G.C. 95% DO ENSAIO PROCTOR NORMAL. EM UMA FAIXA DE 1,50m. DE LARGURA AO LONGO DO TARDZO DO PARAMENTO, A COMPACTAÇÃO DEVERÁ SER FEITA COM PLACAS VIBRATÓRIAS LEVES OU SAPOS, EM CAMADAS DE DE NO MÁXIMO 15cm. O CONTRATANTE DEVERÁ APRESENTAR, ATRAVÉS DE RESULTADO DE ENSAIO DE GRANULOMETRIA PERTINENTE, O ATENDIMENTO AO CRITÉRIO DE SELEÇÃO DE MATERIAL DE ATERRO.
3. O CONCRETO UTILIZADO NA FABRICAÇÃO DAS ESCAMAS, DEVE APRESENTAR RESISTÊNCIA DE Fck ≥ 25MPa.
4. A SOLEIRA DEVERÁ SER DE CONCRETO NÃO ARMADO COM Fck ≥ 20MPa.
5. O SOLO DE FUNDAÇÃO SOB A BASE DOS MUROS TERRA ARMADA NESTA OBRA, DEVERÁ SER CAPAZ DE ACEITAR AS PRESSÕES VERTICAIS SOLICITANTES REFERIDAS NO QUADRO ABAIXO, DEDUZIDAS DE CADA FAIXA DE ALTURA DE MURO.

ALTURA (m)	Até 2,0	3,0	4,0	5,0	6,0	7,0	8,0	9,0	10,0	11,0	12,0
P=Kg/cm²	0.5	0.7	0.9	1.1	1.3	1.5	1.7	1.9	2.1	2.3	2.5

[illegible]