
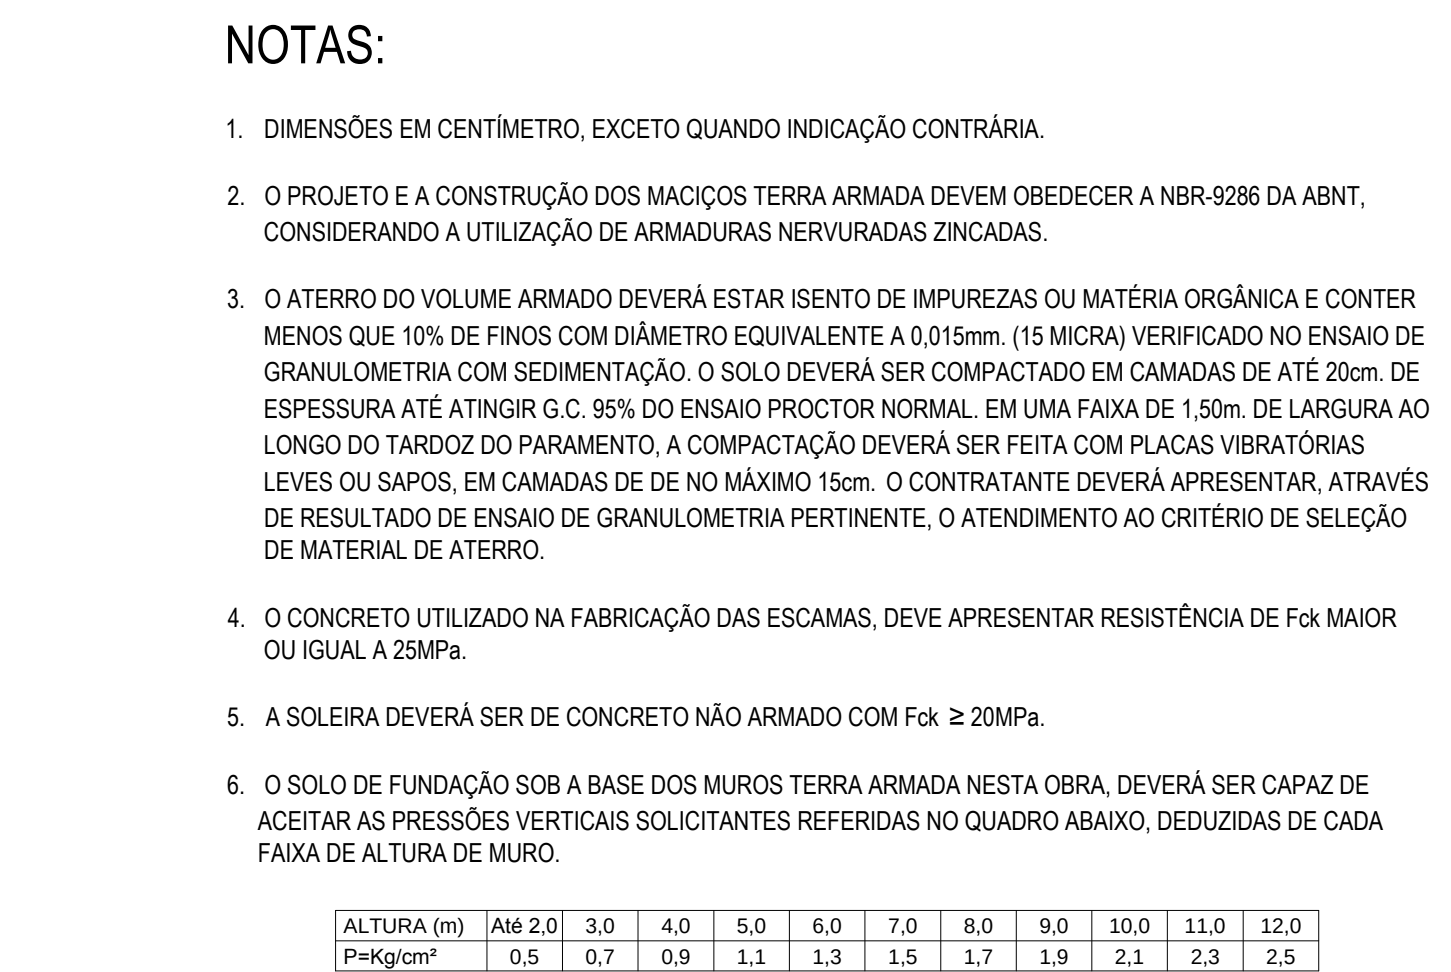
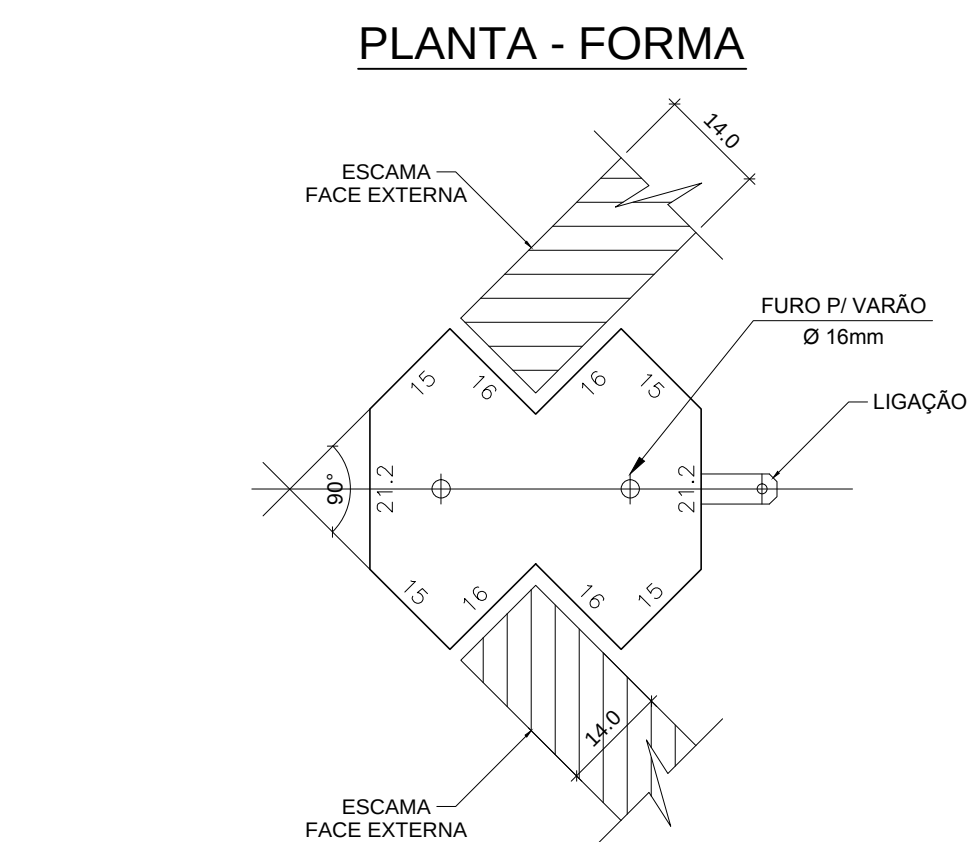
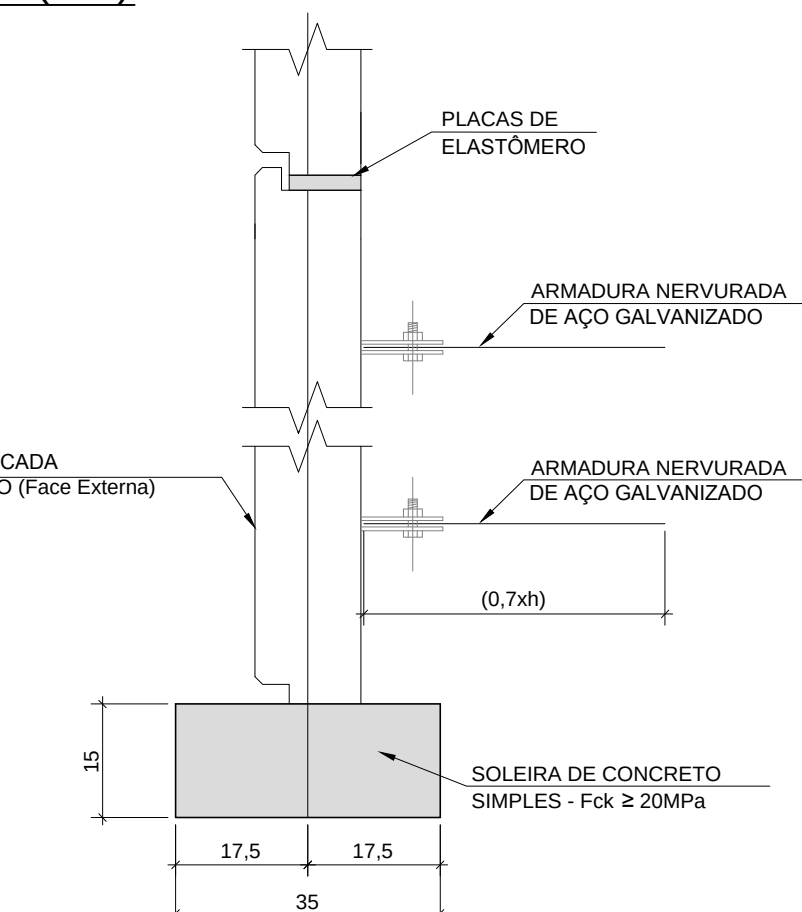
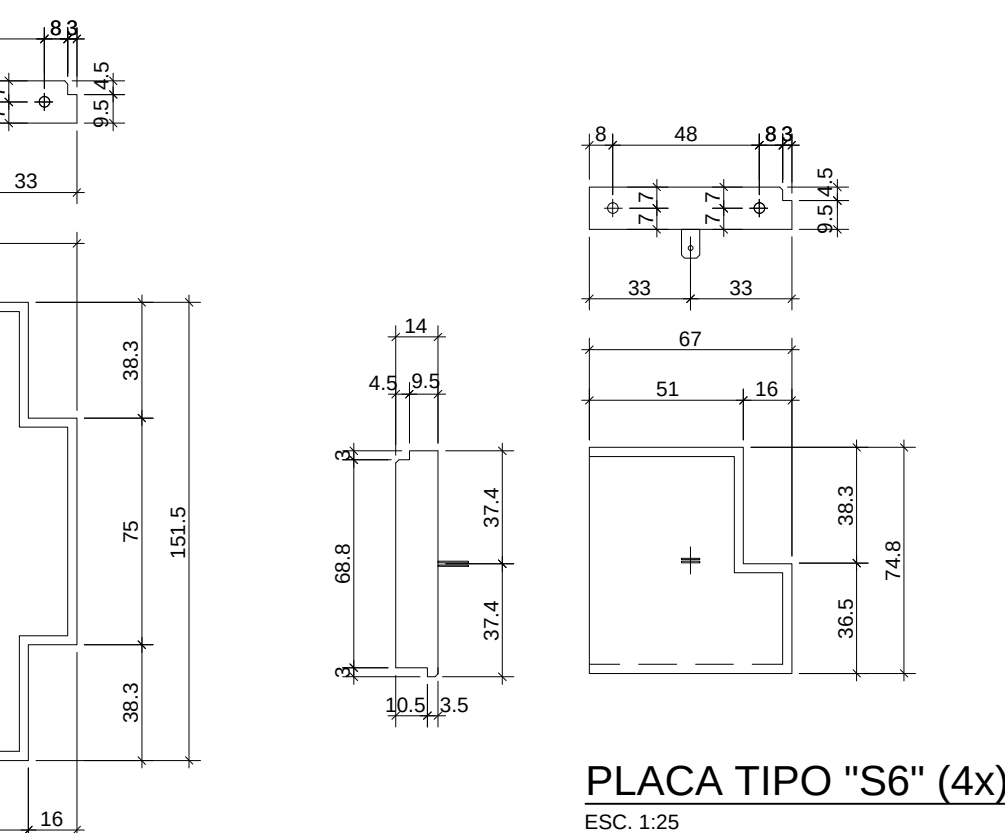


[illegible][illegible]

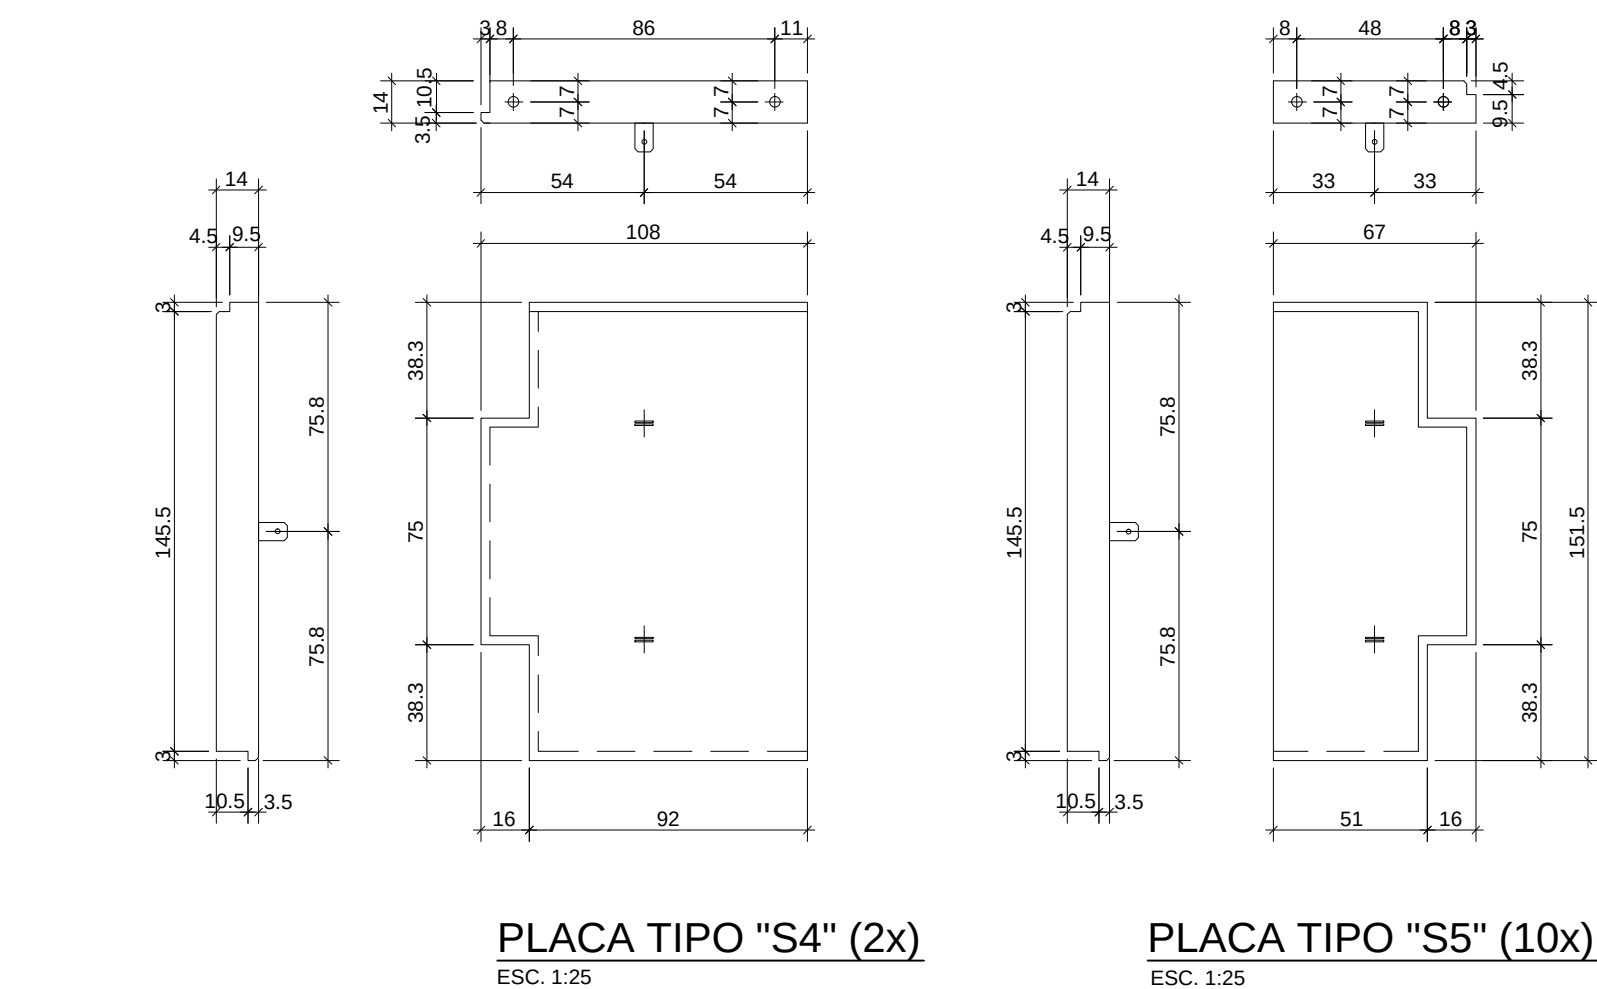


SEINFRA - SECRETARIA DA INFRA- ESTRUTURA			
AGETOP - AGÊNCIA GOIANA DE TRANSPORTES E OBRAS			
OBJETIVO: PROJETO EXECUTIVO			
TÍTULO: INFRAESTRUTURA - TERRA ARMADA SOB ENCONTRO 2 - VISTAS, CORTES E DETALHES -			
RODOVIA: GO 334	TRECHO: MOZARLÂNDIA / NOVA AMÉRICA	SUBTRECHO:	
ESCALA: INDICADA	CÓDIGO: DE-EST-14062-1841+00-015		REVISÃO 0