


LINEAR DOS SERVIÇOS A SEREM EXECUTADOS E A EXECUTAR

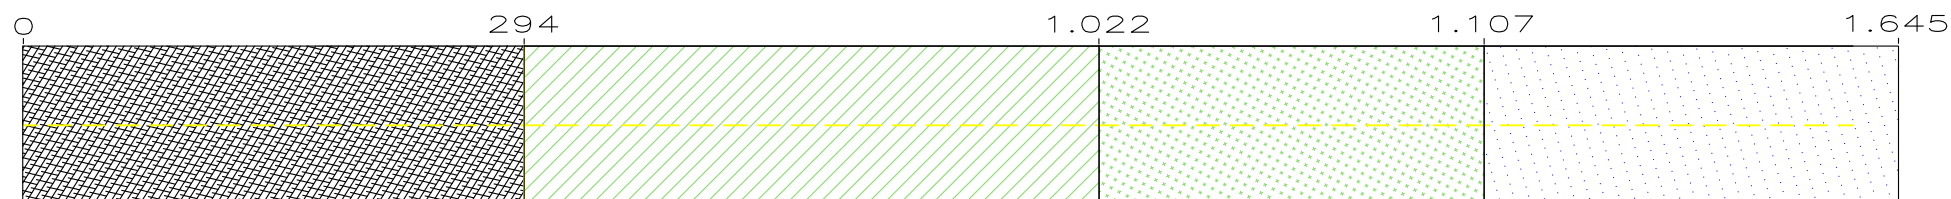

- TRECHO VIRGEM; - EXECUTAR PROJETO VIGENTE NA INTEGRA.	- SERVIÇOS EXECUTADOS: TERRAPLENAGEM, DRENAGEM E OAC (PARCIAIS) - A EXECUTAR: RETRABALHOS E SALDO DO PROJETO.	- SERVIÇOS EXECUTADOS: TERRAPLENAGEM CONCLUÍDA, DRENAGEM E OAC PARCIAIS; - A EXECUTAR: RETRABALHOS E SALDO DO PROJETO.	- SERVIÇOS EXECUTADOS: RODOVIA PAVIMENTADA; - A EXECUTAR: MICROREVESTIMENTO, SINALIZAÇÃO, E CONSERTOS DE DRENAGEM.
--	--	--	--



AGENCIA GOIANA DE TRANSPORTES E OBRAS GERENCIA DE PROJETOS RODOVIÁRIOS

RODOVIA: GO – 174		TRECHO: DIORAMA / MONTES CLAROS	
ESCALA H : S/E	ESCALA V : S/E	CONTEÚDO: PLANTA	DESENHO PROJETO CAD: Tecnólogo Agr. JOSE ROBERTO
UNIDADE: METRO:	PROCESSO Nº: 7860/2017	GERENTE: NEWTON RODRIGUES LIMA JUNIOR	COORDENADOR: –
PROJETO: Projeto Execução dos Serviços Remanescentes Para Conclusão de Pavimentação de Rodovia			DATA: JULHO/2017
			FOLHA: 1