

PROJETO FINAL DE ENGENHARIA

RODOVIA: GO-132

TRECHO: Dist. de Sto Antônio da Cana Brava / Div. GO/TO

EXTENSÃO: 32,71 km

VOLUME 3E - PROJETO DE O.A.E

FORAM MANTIDOS OS DIMENSIONAMENTOS DO PROJETO
ORIGINAL

ELABORAÇÃO:



SUMÁRIO

SUMÁRIO

SUMÁRIO.....	1
1 - APRESENTAÇÃO.....	3
1.1 - Dados	4
1.2 - Informações Sobre o Contrato	4
2 - MAPA DE SITUAÇÃO	5
3 - PROJETO DAS FORMAS, INFRAESTRUTURA, MESOESTRUTURA, VIGA PRINCIPAL, CORTINAS, TRANSVERSINAS E LAJE.....	7
4 - TERMO DE ENCERRAMENTO.....	8

1 - APRESENTAÇÃO

1 - APRESENTAÇÃO

Apresentamos o **Volume 3E - Projeto de OAE**, que faz parte integrante do Projeto Final de Engenharia para as Obras de Implantação e Pavimentação da Rodovia: **GO-132 Trecho: Distrito de Santo Antônio da Cana Brava / Div. GO/TO**, elaborado pela **RUDRA ENGENHARIA LTDA**.

O Projeto Final de Engenharia para as Obras de Implantação e Pavimentação, em seus diversos volumes, é apresentado com a seguinte composição:

- **Volume 1 - Relatório do Projeto:** editado em formato A-4, contém basicamente uma sinopse de cada estudo e projeto, as soluções, os resultados obtidos, os quantitativos, ele destina-se ao uso de técnicos que queiram ter um conhecimento geral do projeto e as firmas construtoras interessadas na licitação da obra, razão porquê ele reúne todos os elementos que sejam de interesse para a concorrência e construção.
- **Volume 3 - Projeto de Execução:** em formato A-3, apresenta os quantitativos dos serviços, as plantas, desenhos, croquis e listagens de serviços necessários para a implantação das obras e perfeita compreensão dos serviços a executar;
- **Volume 3B - Estudos Geotécnicos:** editado em formato A-4, contém os boletins de sondagem e os resultados dos ensaios de laboratório realizados com os materiais do subleito, dos cortes, dos empréstimos e das ocorrências de materiais para pavimentação, com suas respectivas análises;
- **Volume 3C - Notas de Serviço e Cálculo de Volumes:** editado em formato A-4; contém os dados planialtimétrico do terreno e de projeto necessárias a execução da obra, inclusive com a cubagem dos movimentos de terra;
- **Volume 3D - Memória de Cálculo:** editado em formato A-4; contém os cálculos das estruturas da Ponte e Quantitativos.
- **Volume 3E - Projeto de (OAE):** editado em formato A-3, apresenta, as plantas e desenhos para a implantação e perfeita compreensão dos serviços a executar;
- **Volume 4 - Projeto de Desapropriação:** editado em formato A-4, contém os levantamentos cadastral das propriedades e dos proprietários a serem desapropriadas bem como os Croquis.

1.1 - Dados

Rodovia: **GO-132**

Trecho: **Distrito de Santo Antônio da Cana Brava / Div. GO/TO**

Extensão: **32,71 km**


1.2 - Informações Sobre o Contrato

- Tomada de Preço N°. 081/09
- Contrato N°. 106/2010-PR-ASJUR - Processo Administrativo N°. 001133/2009



2 - MAPA DE SITUAÇÃO

2 - MAPA DE SITUAÇÃO



MAPA DE SITUAÇÃO

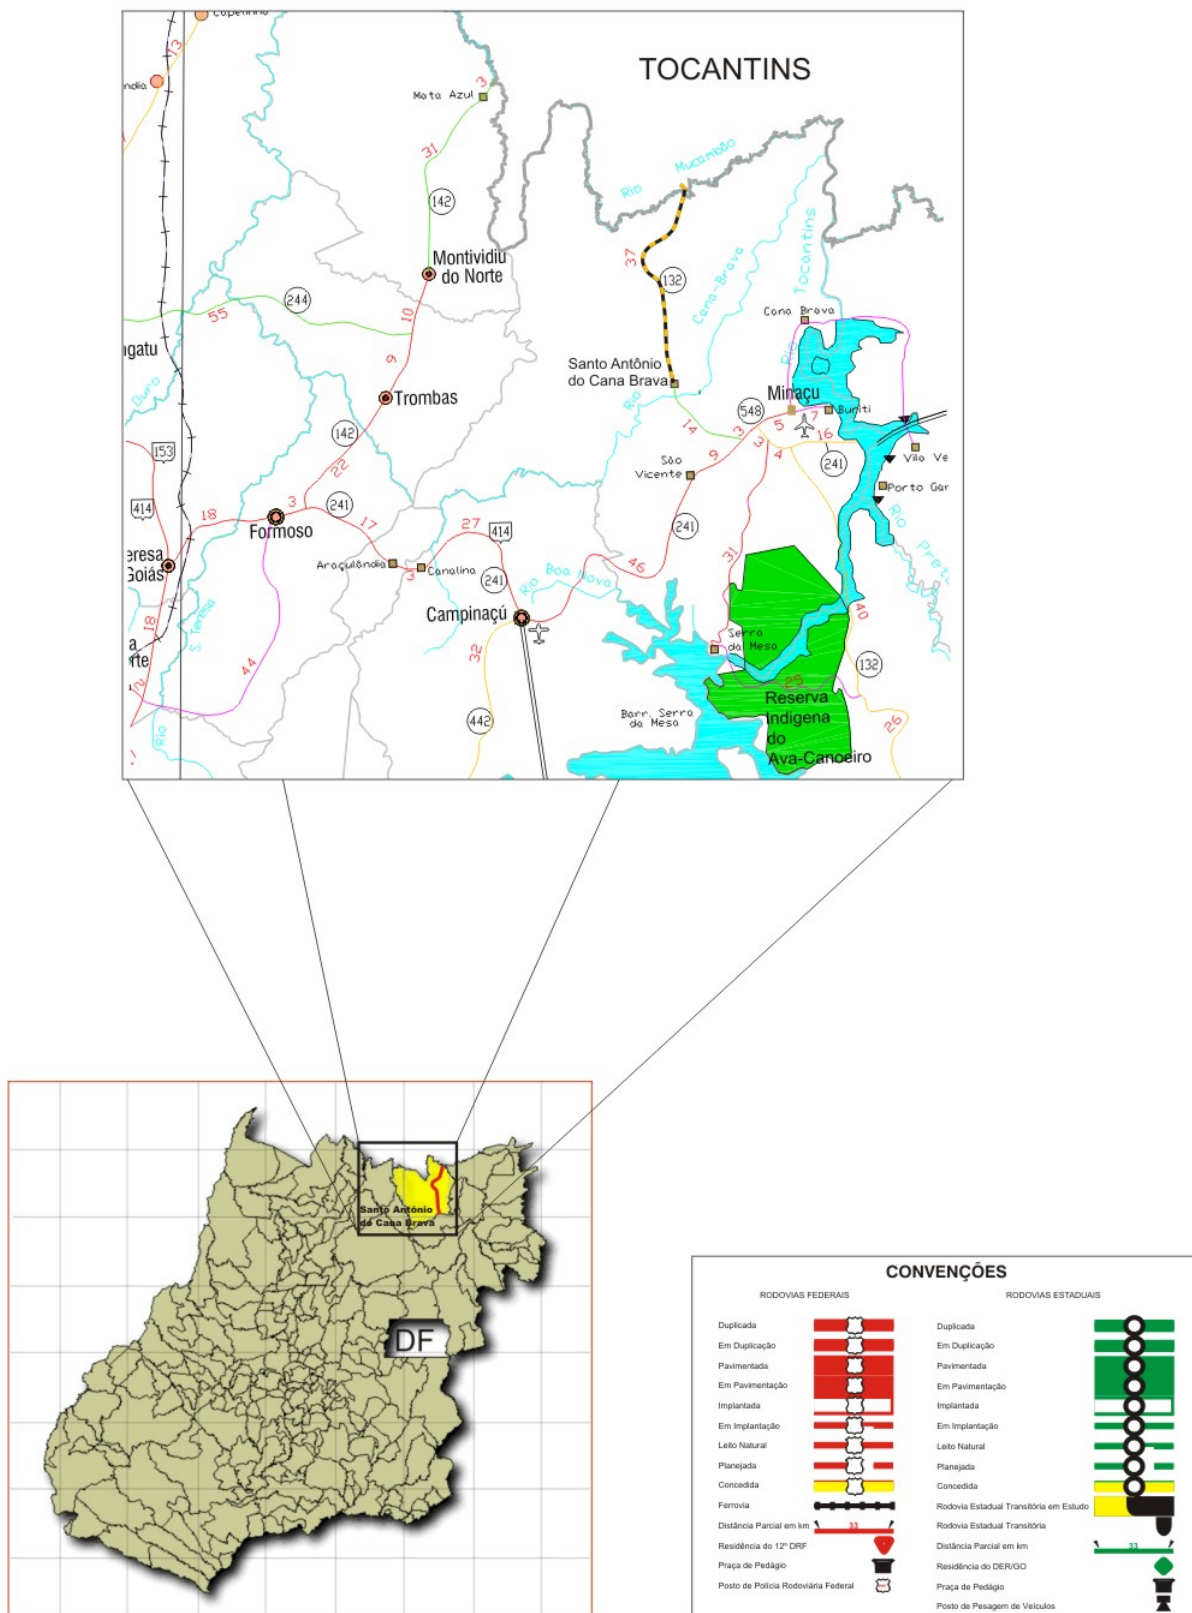


3 - PROJETO DAS FORMAS, INFRAESTRUTURA, MESOESTRUTURA, VIGA PRINCIPAL, CORTINAS, TRANSVERSINAS E LAJE

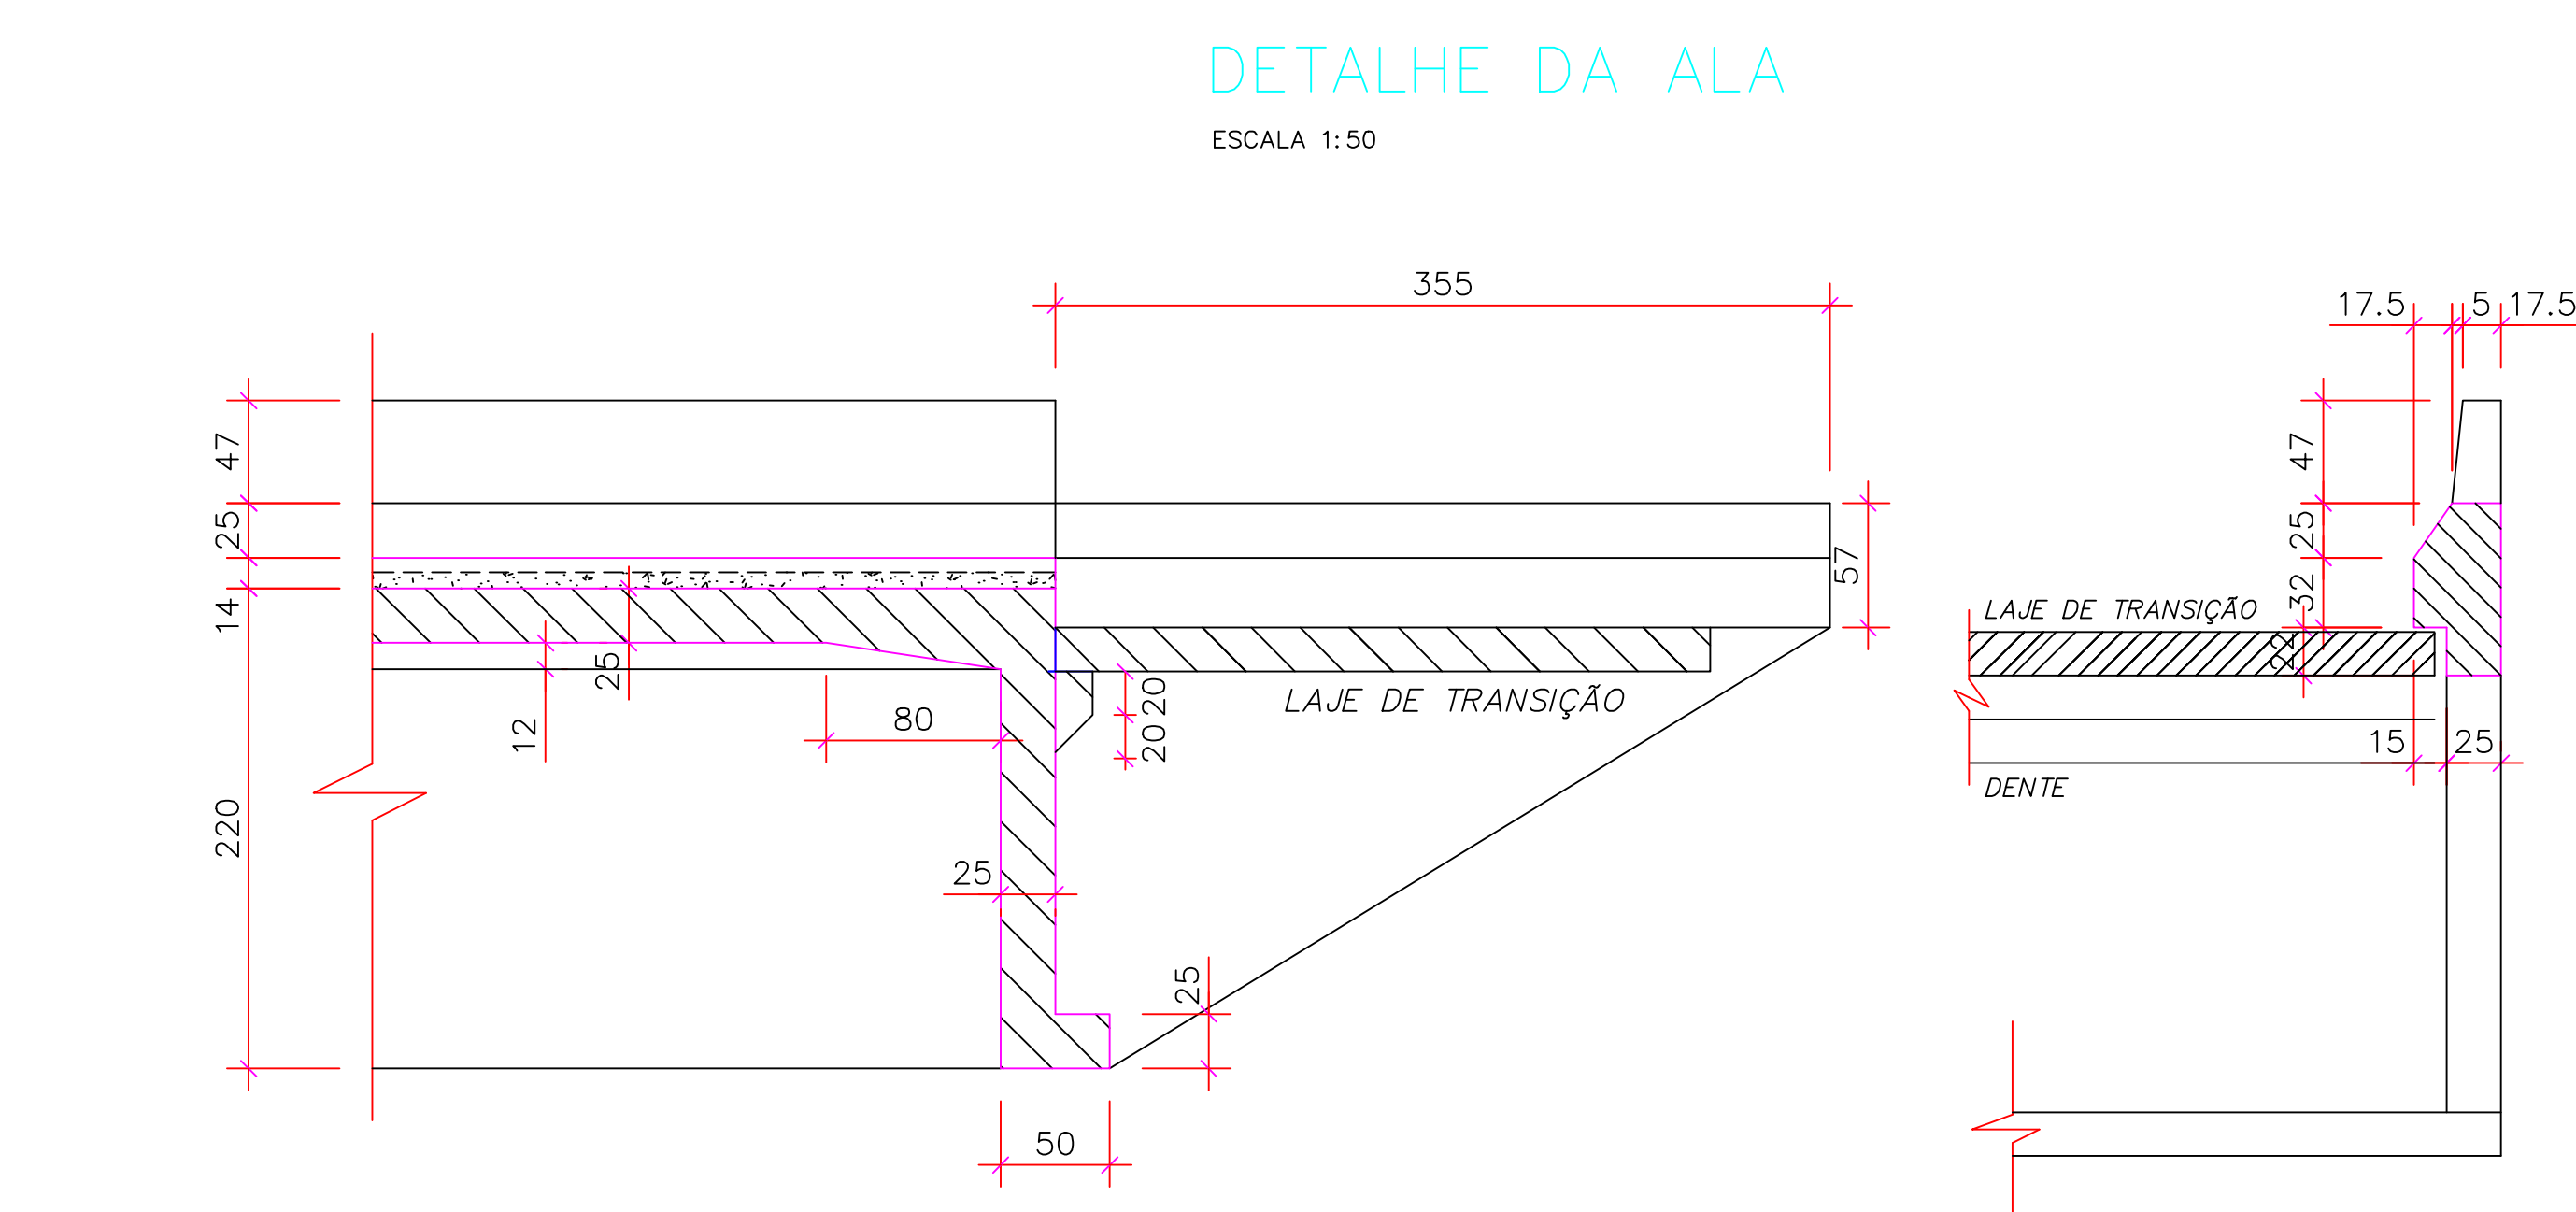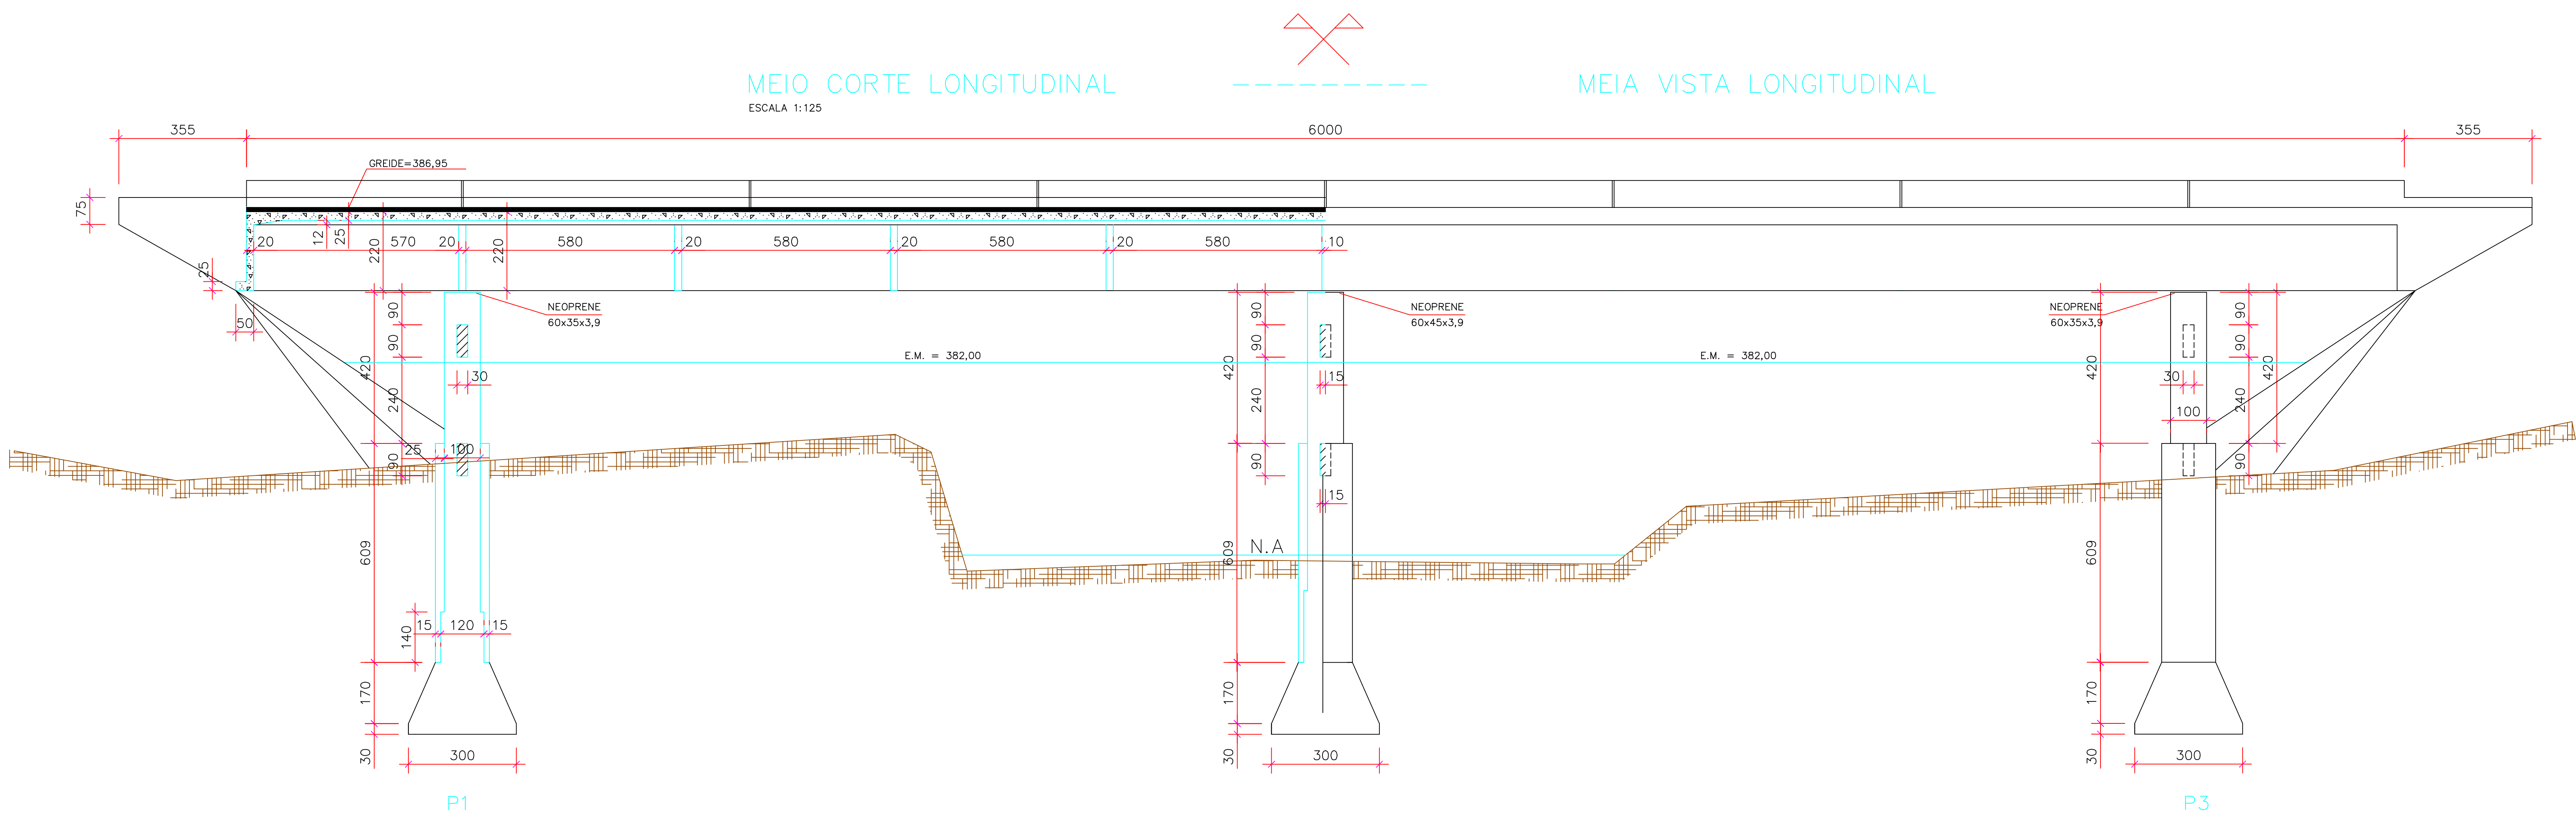



DETALHE DO NEOPRENE
ESCALA 1:10

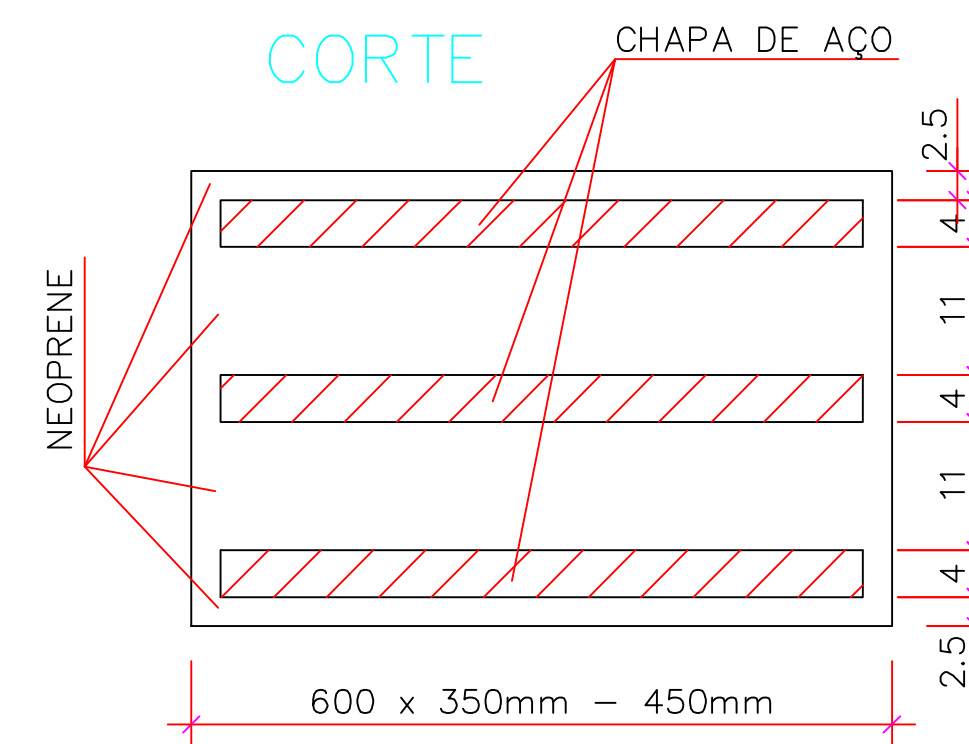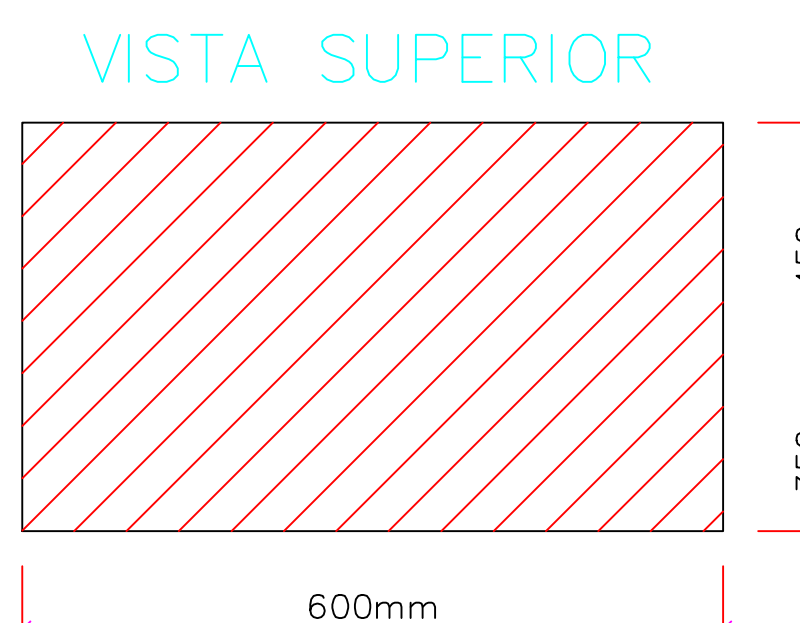


CORTE TRANSVERSAL
ESCALA 1:50

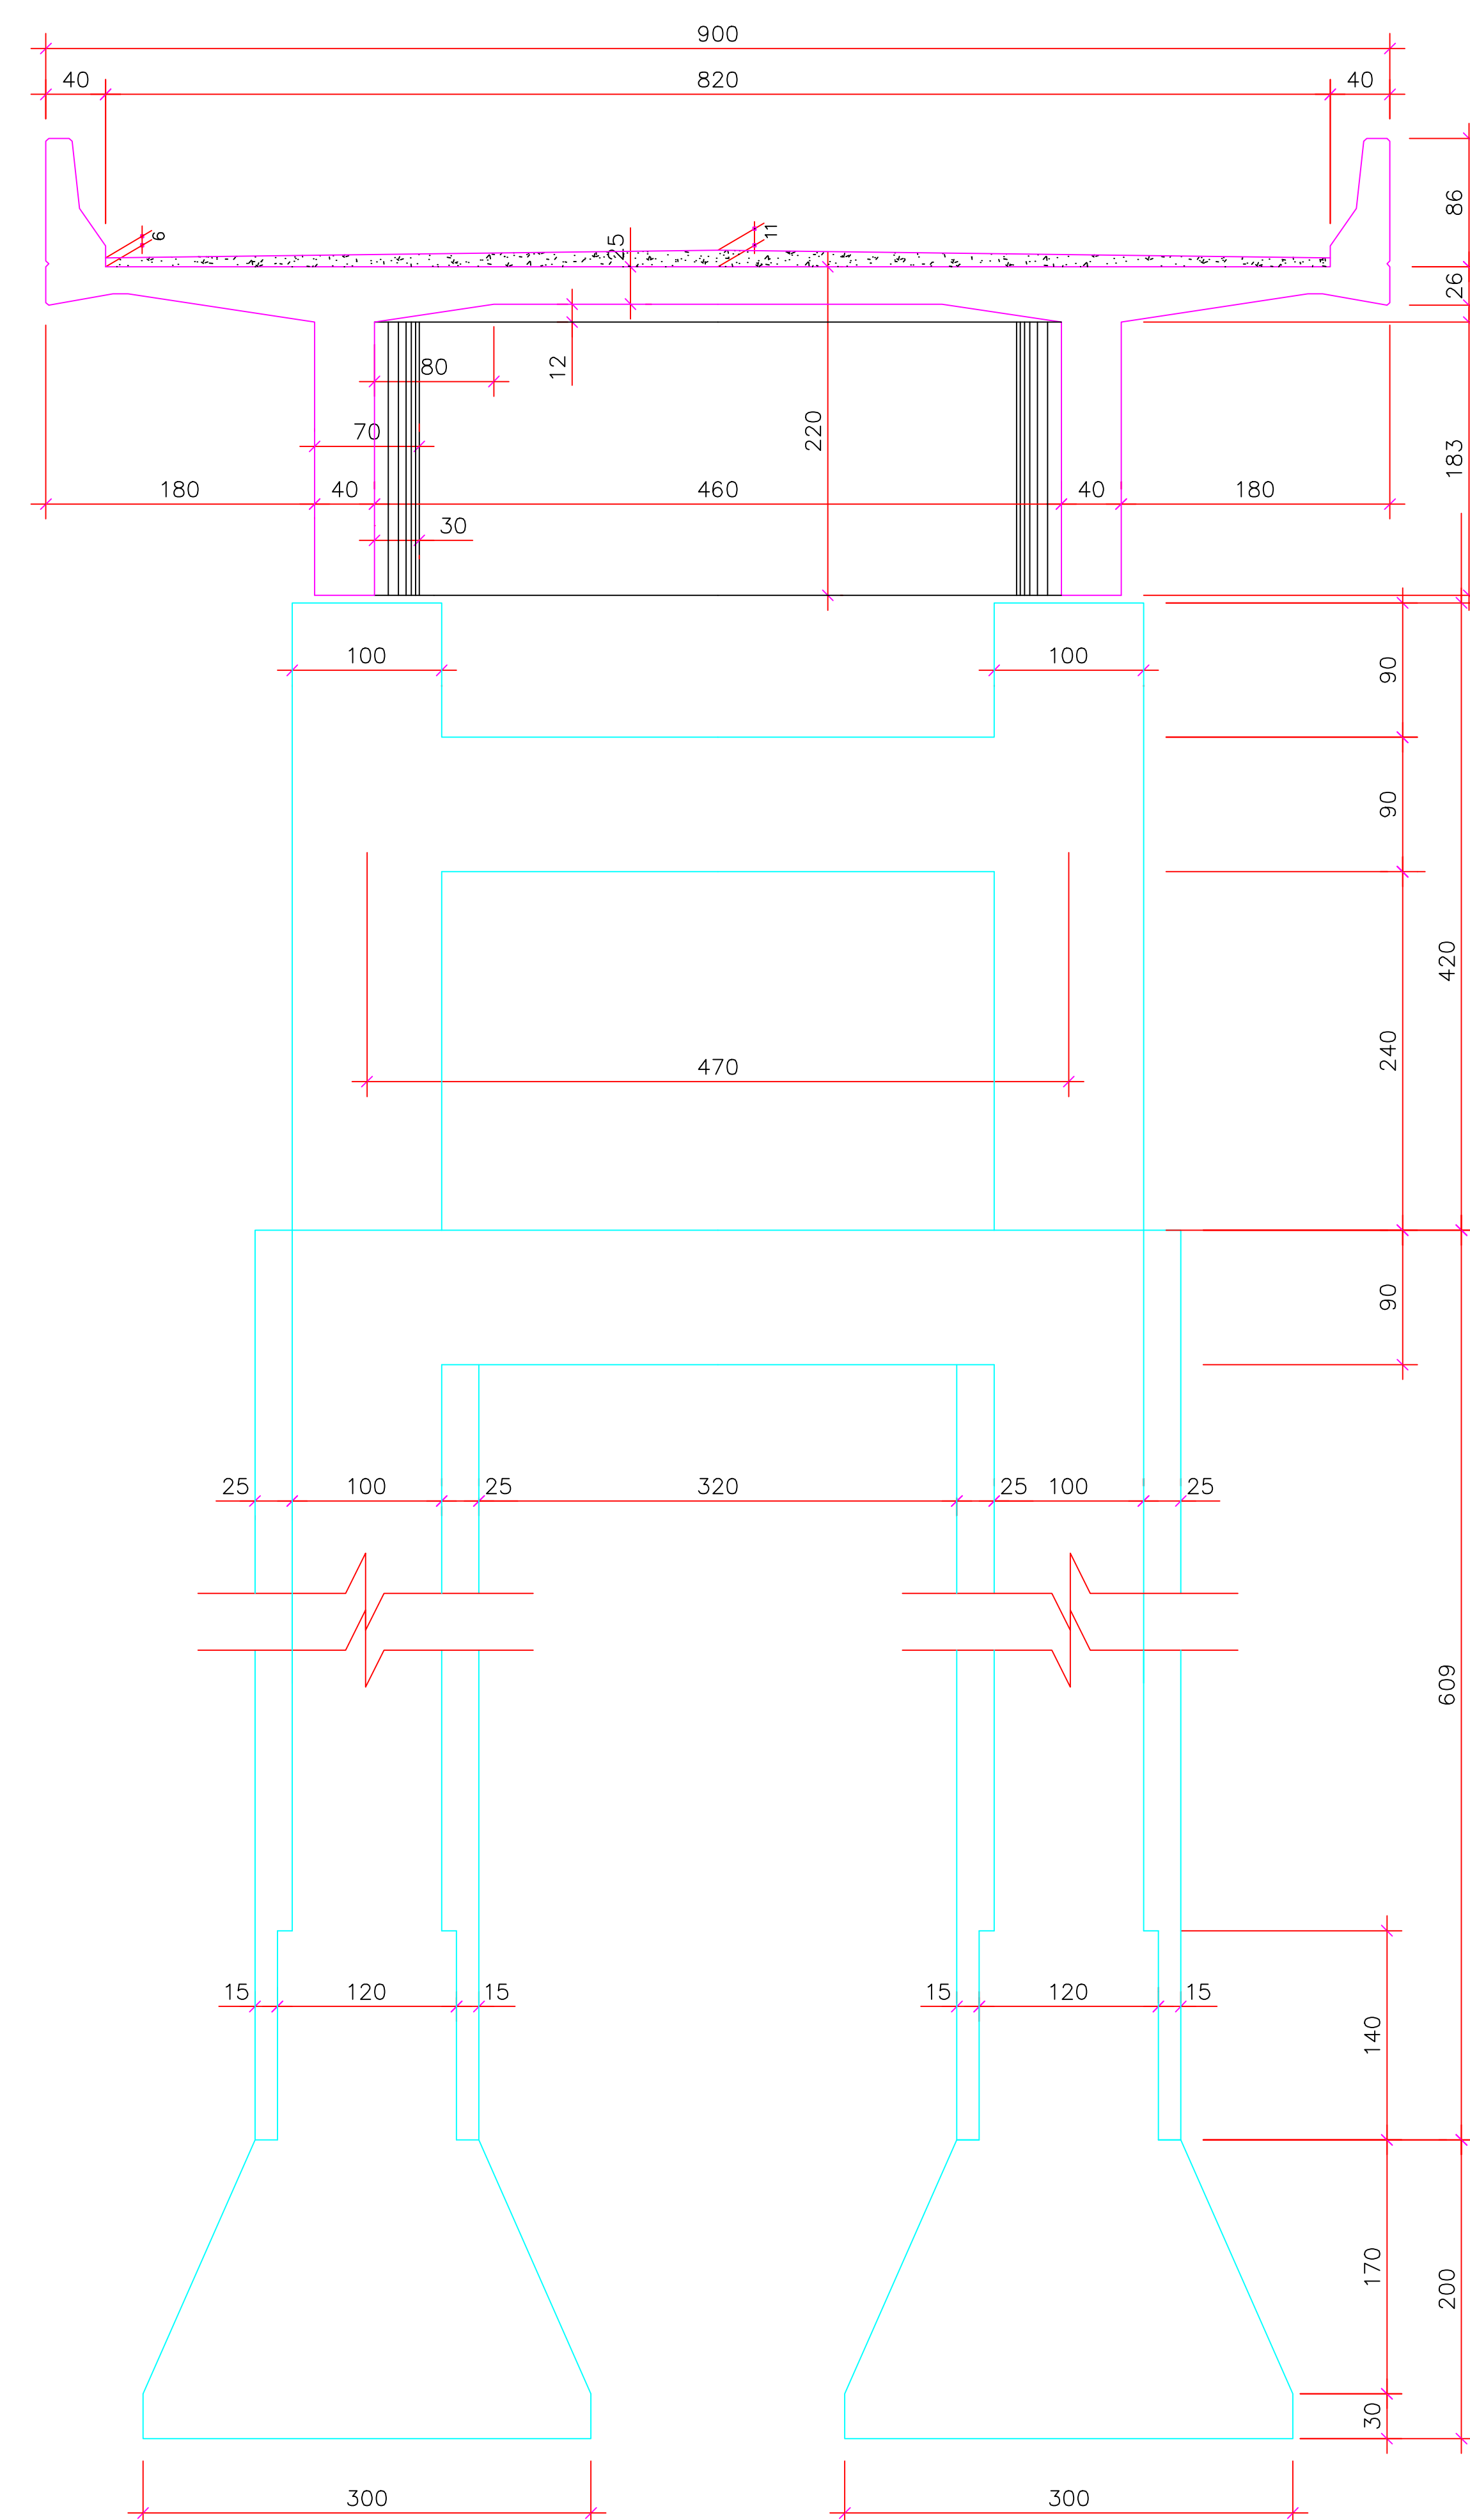




GUARDA-RODA
ESCALA 1:10

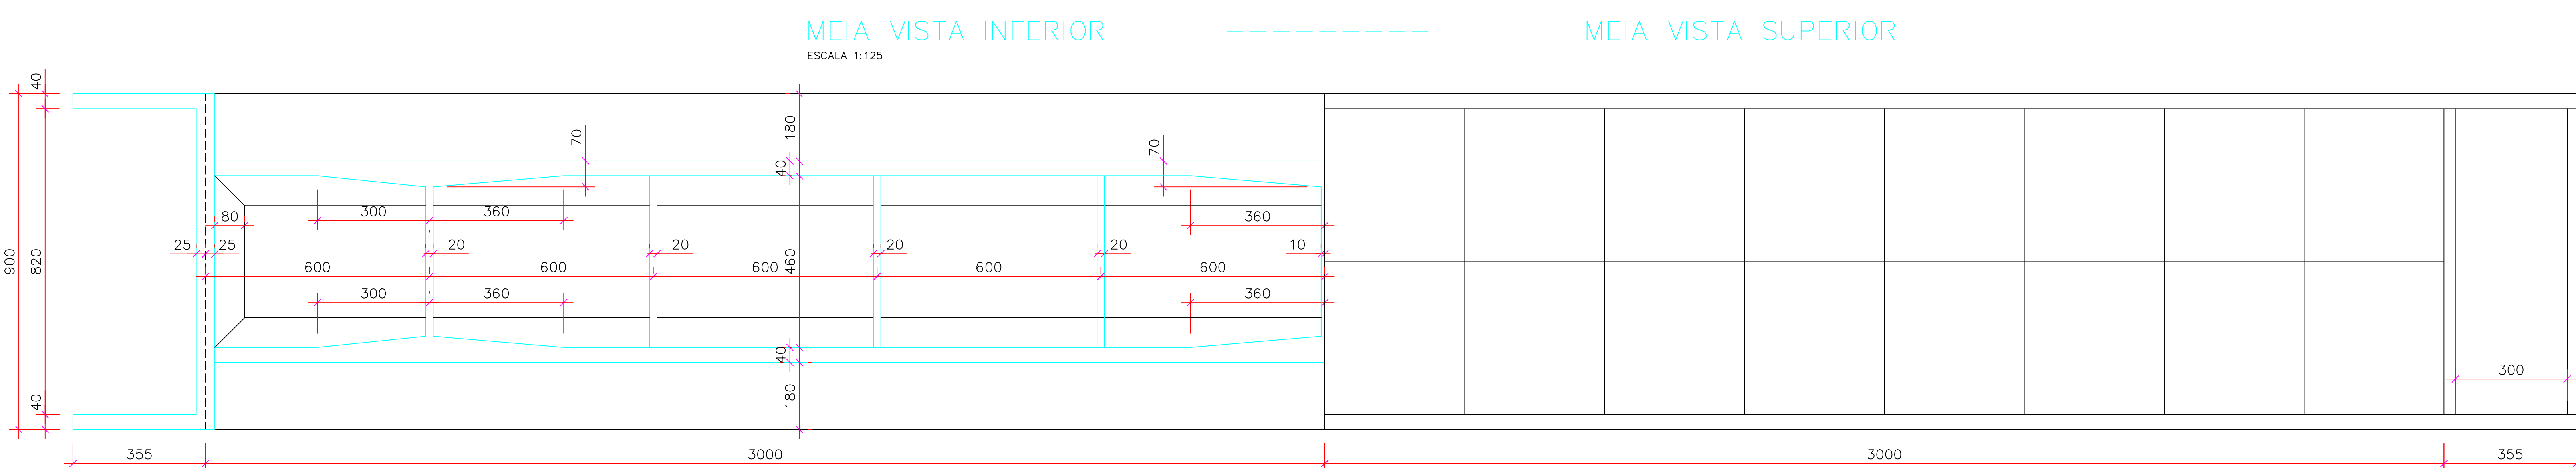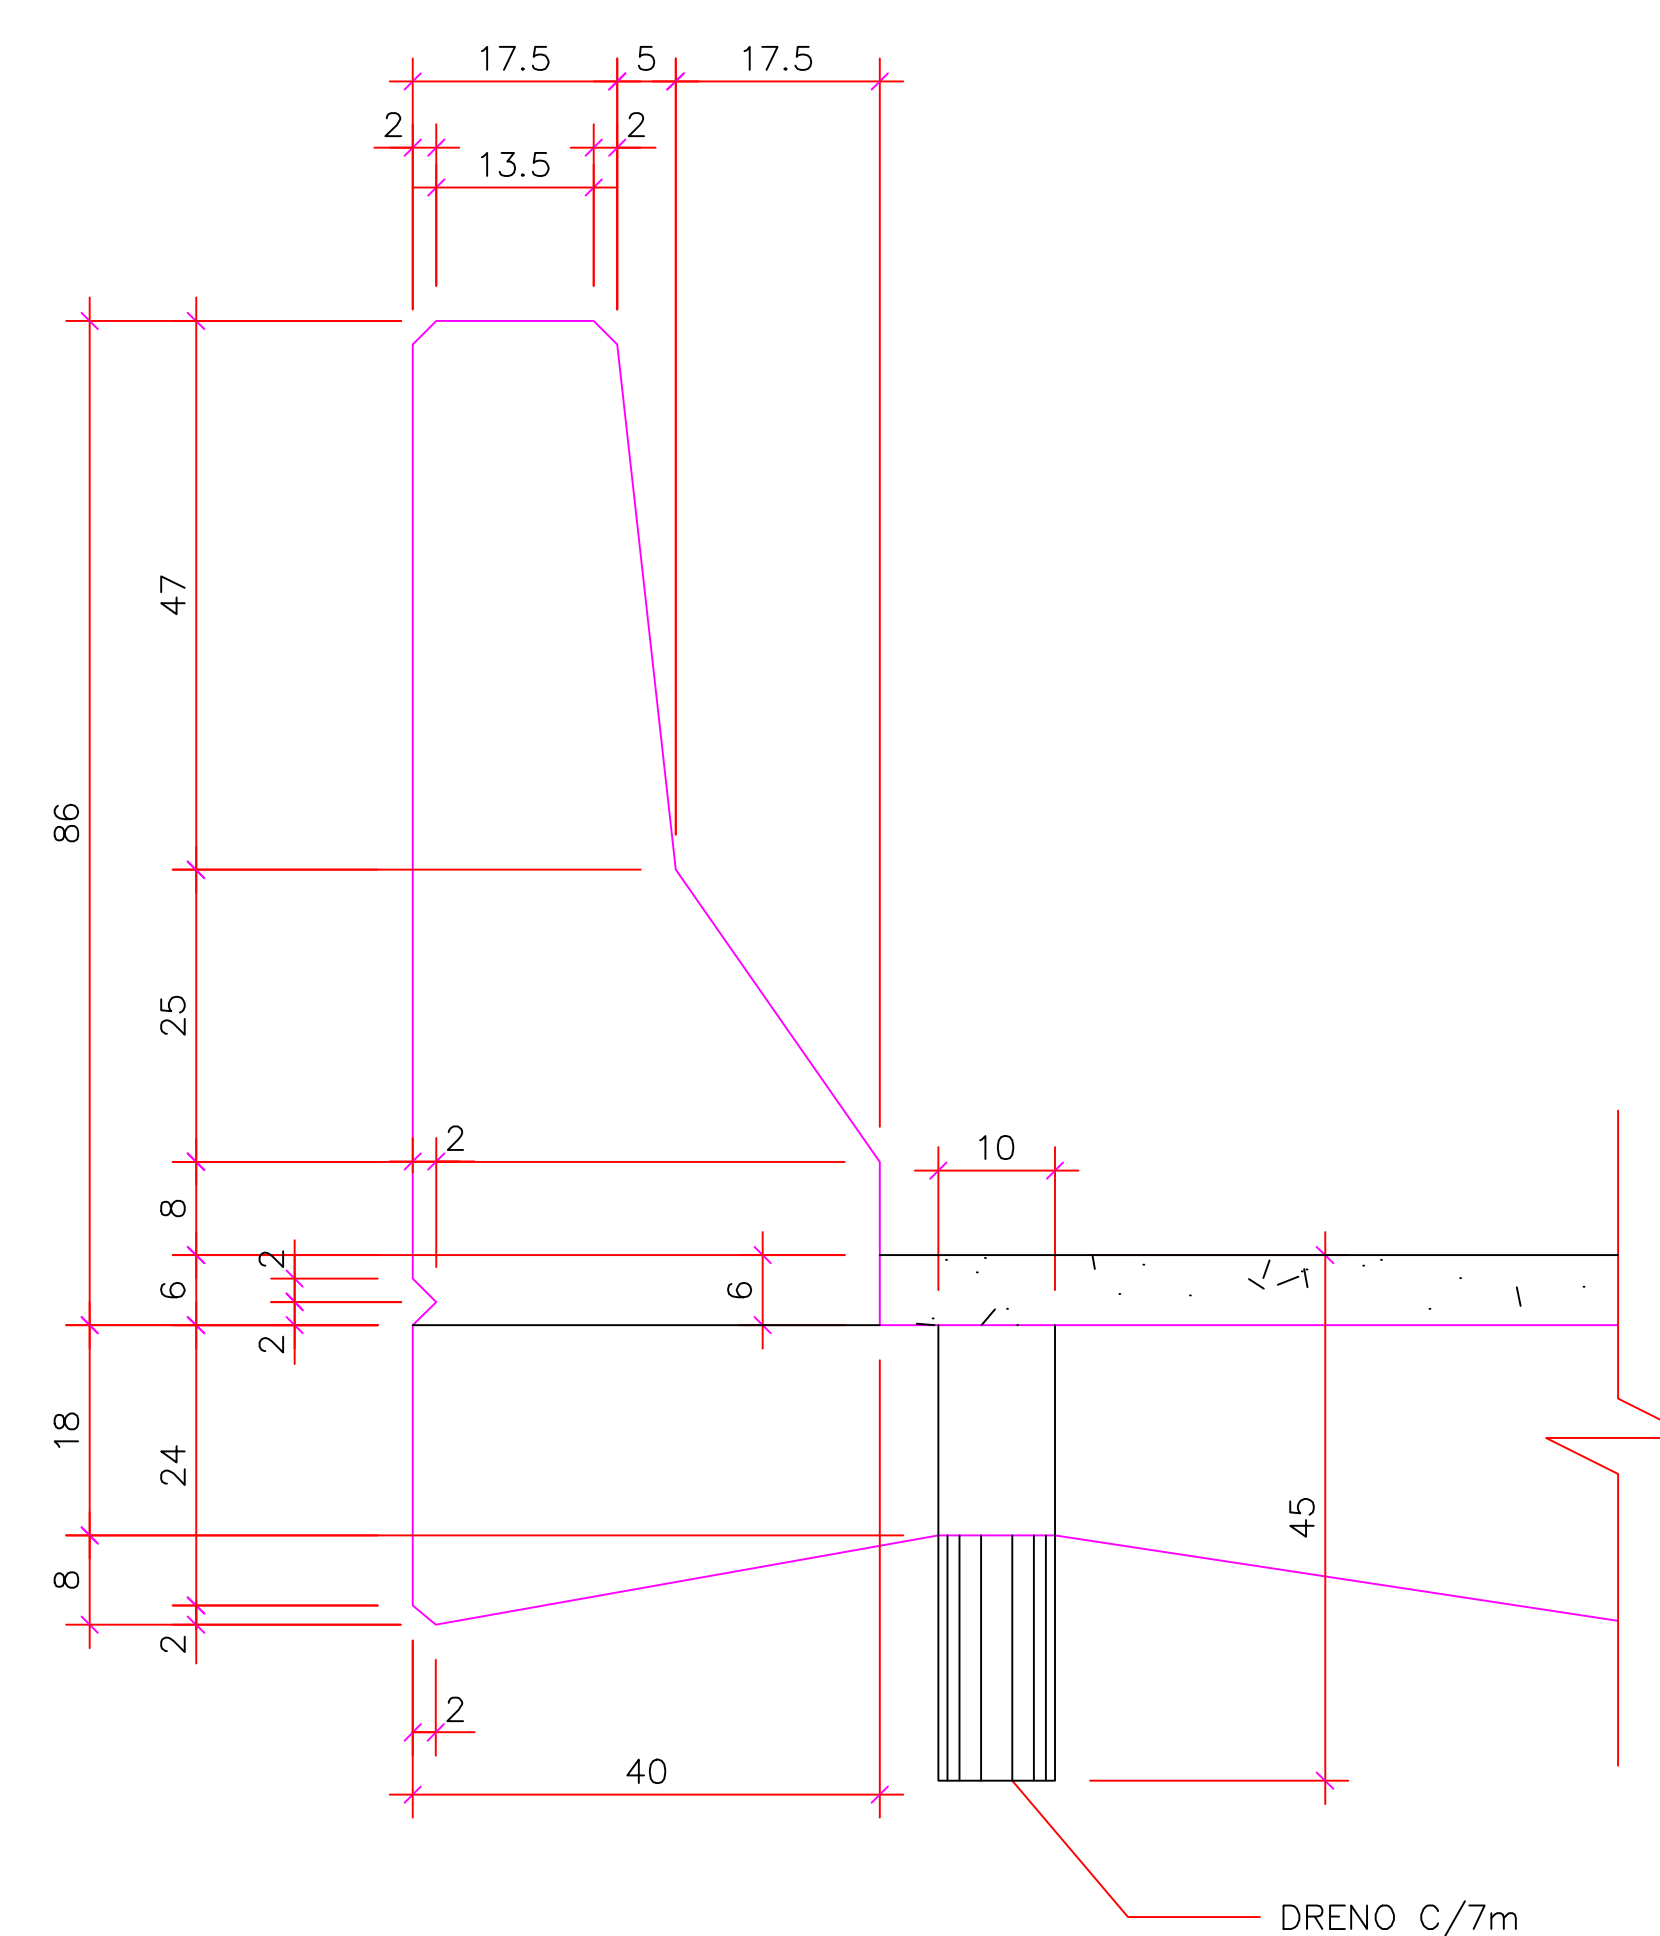









FUNDAÇÃO
ESCALA 1:125

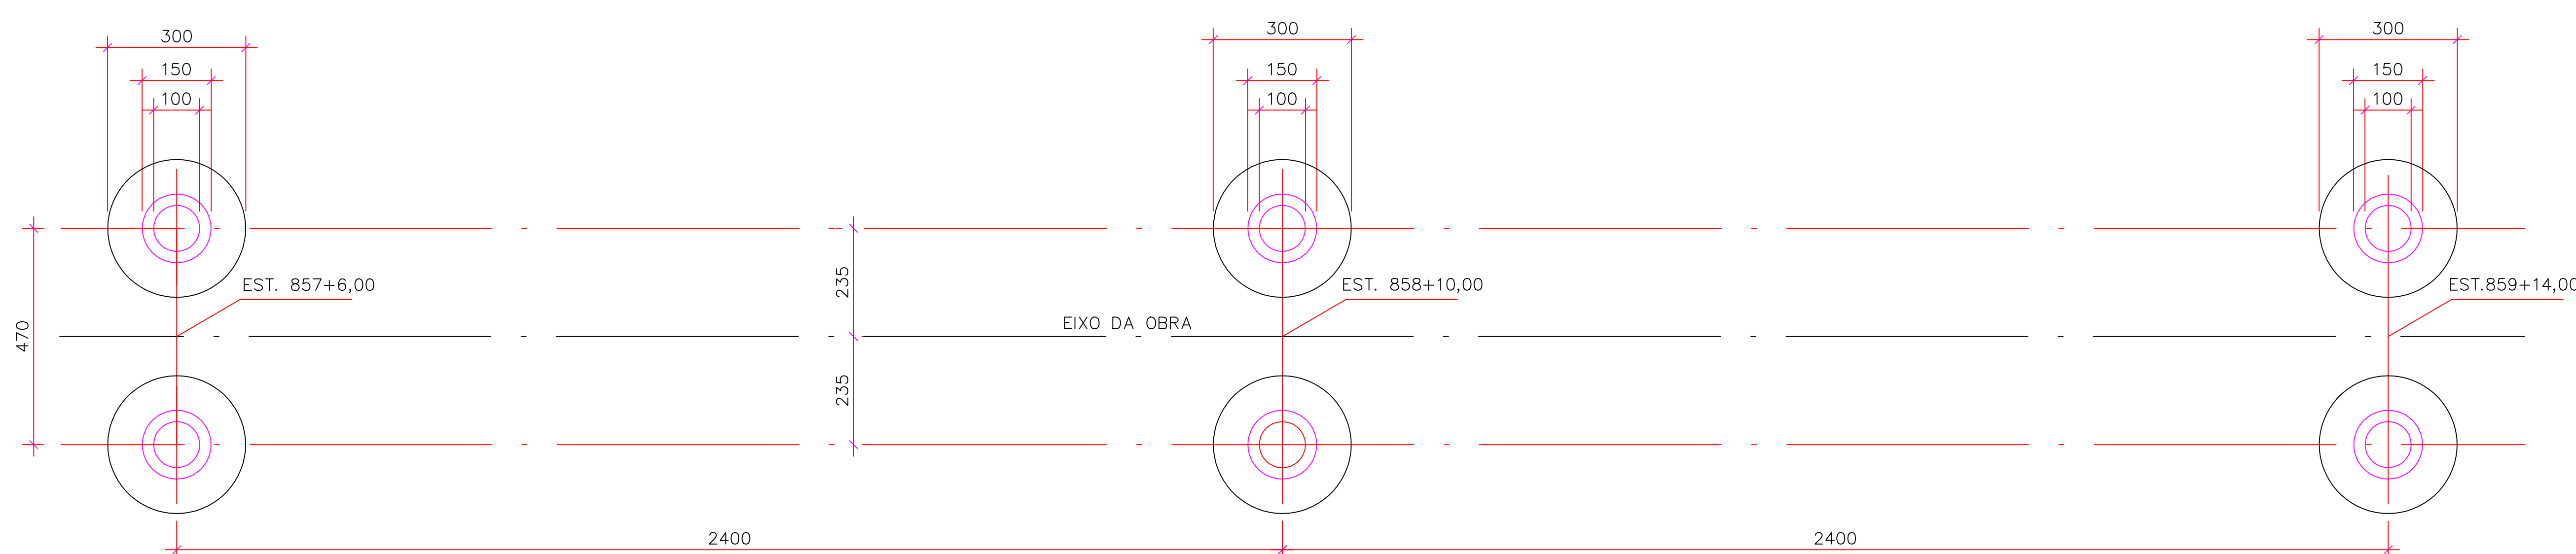

		AGÊNCIA GOIANA DE TRANSPORTES E OBRAS	
PROJETO EXECUTIVO			
OBRA: PONTE DE CONCRETO SOBRE O RIBEIRÃO 02 DE JUNHO COMPRIMENTO: 60,00m LARGURA: 9,00m PISTA DE ROLAMENTO: 8,20m CLASSE: 45 T			
RODOVIA: GO-132	TRECHO: SUB-TRECHO: Distrito de Santo Antonio Cane Brava / div GO-TD -	ESTACA: 857+6,00	
TITULO: FORMA E DETALHES			
Data: NOVEMBRO /12		ESCALA: INDICADAS	
PROJETO: ENG. GENEVALDO MAIA LIMA - CREA 11847/0 RJ		Nº DESENHO: O.A.E - 1 / 5	REV:

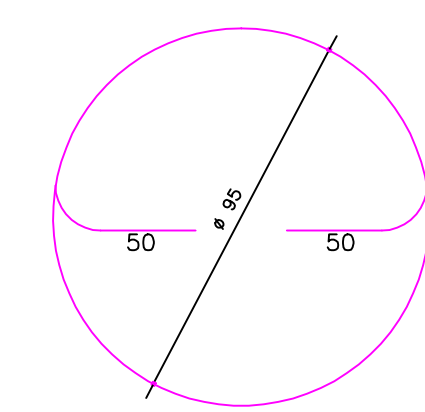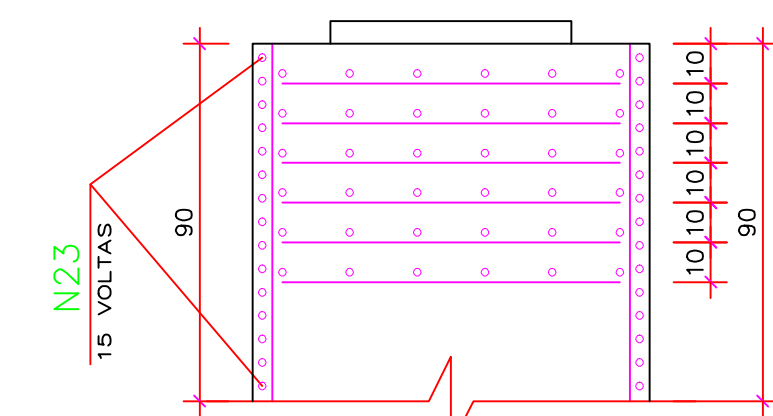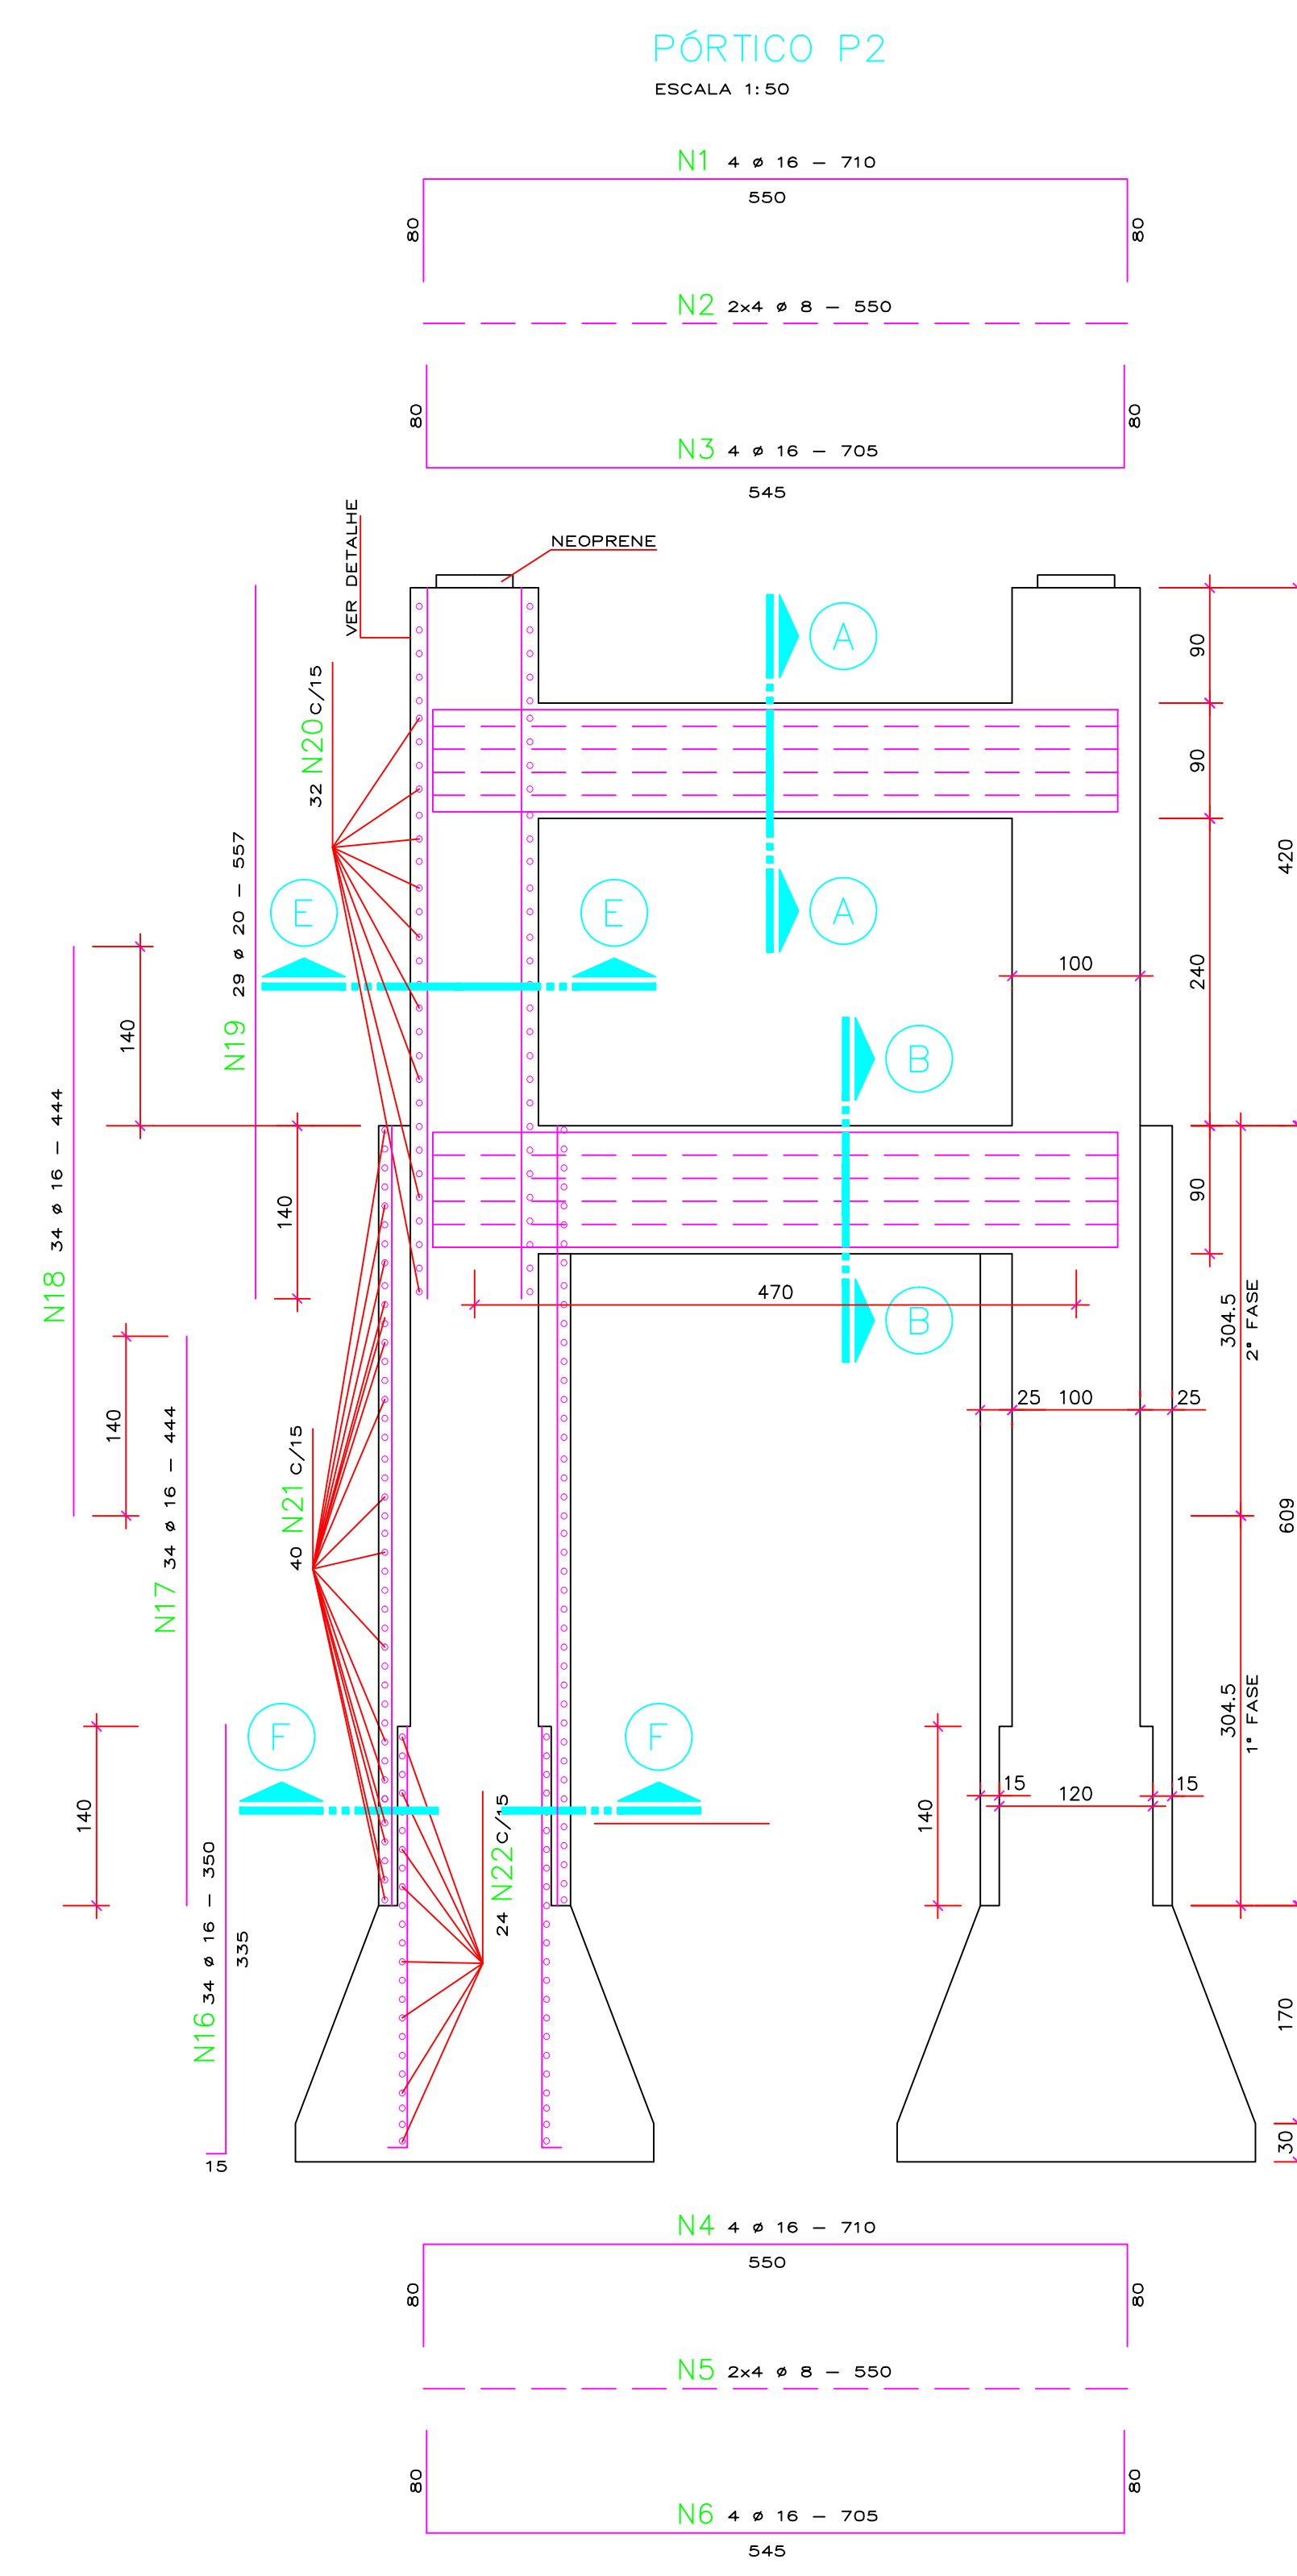

QUANTI	M	UNI	ST	COMP.UN.	COMP.TOT
12	x	1	12	7,10	85,20
24	x	1	24	5,50	132,00

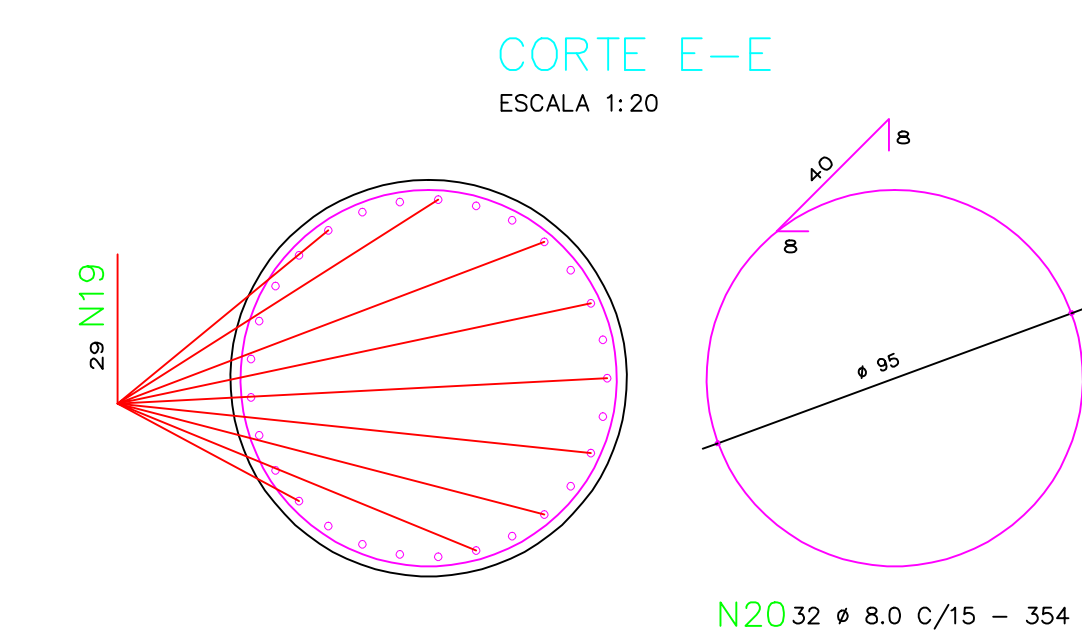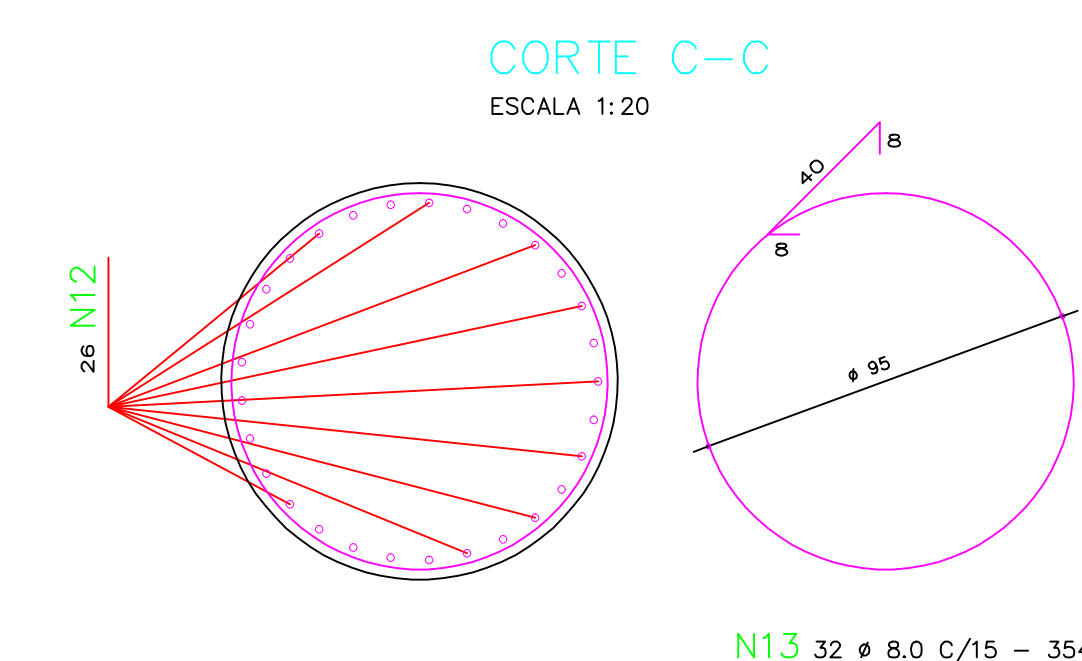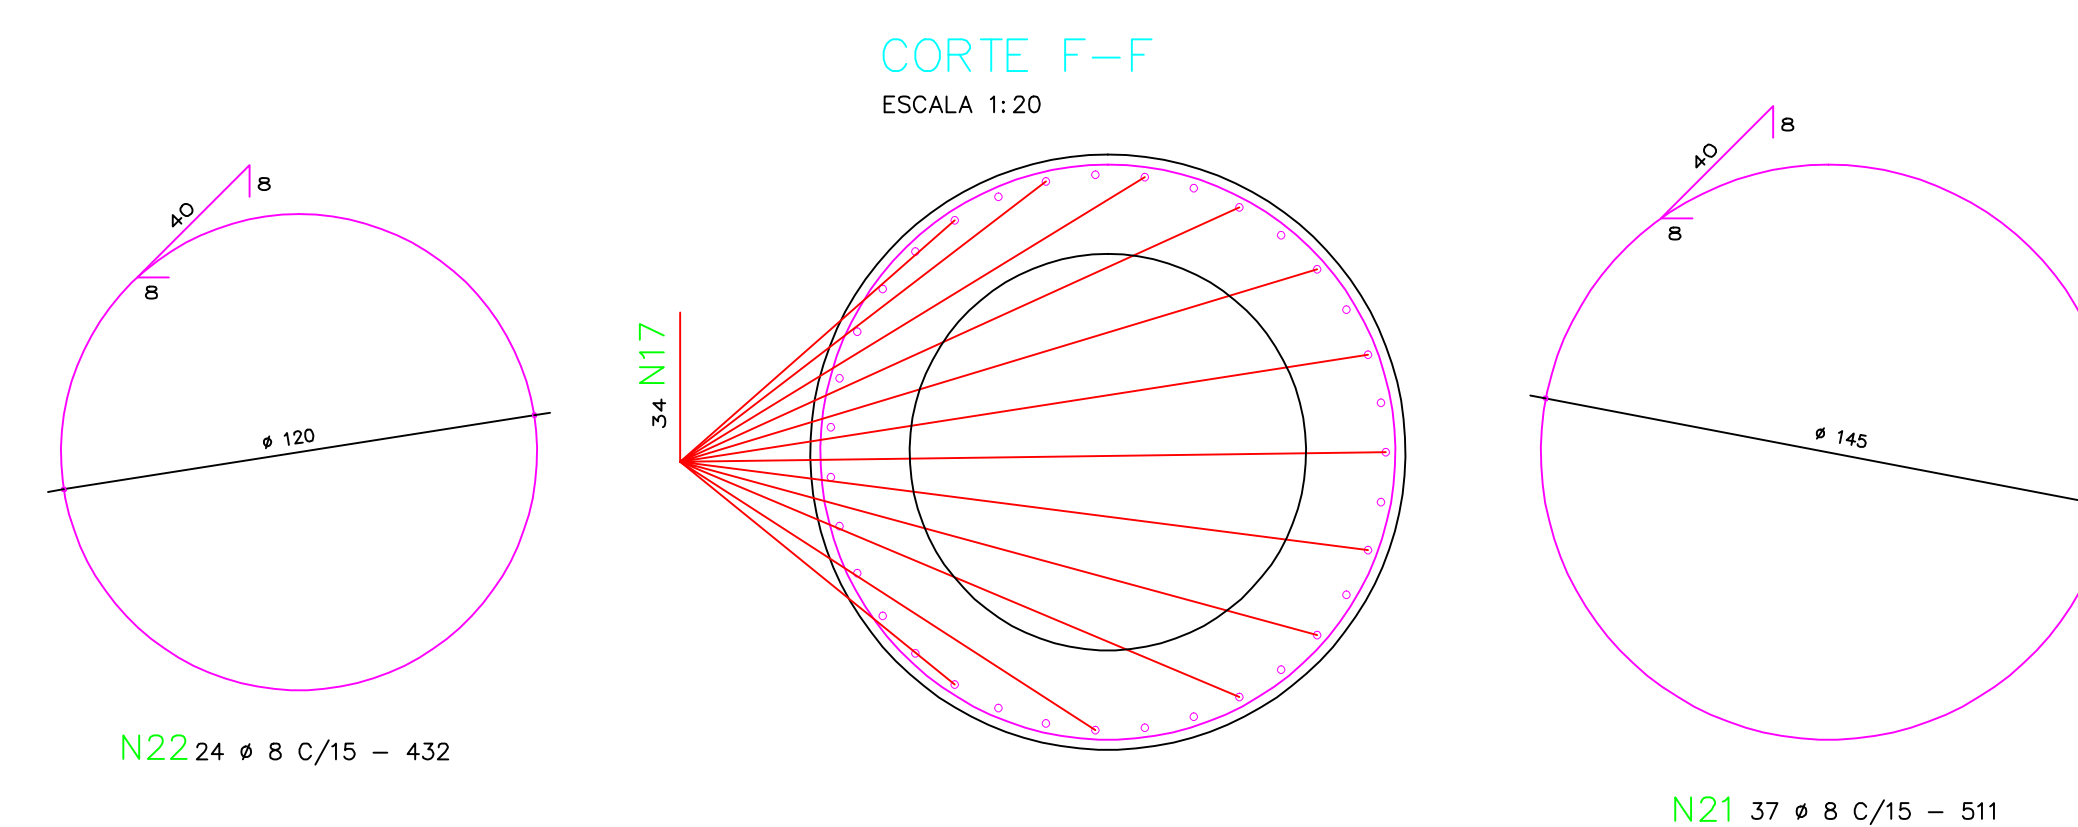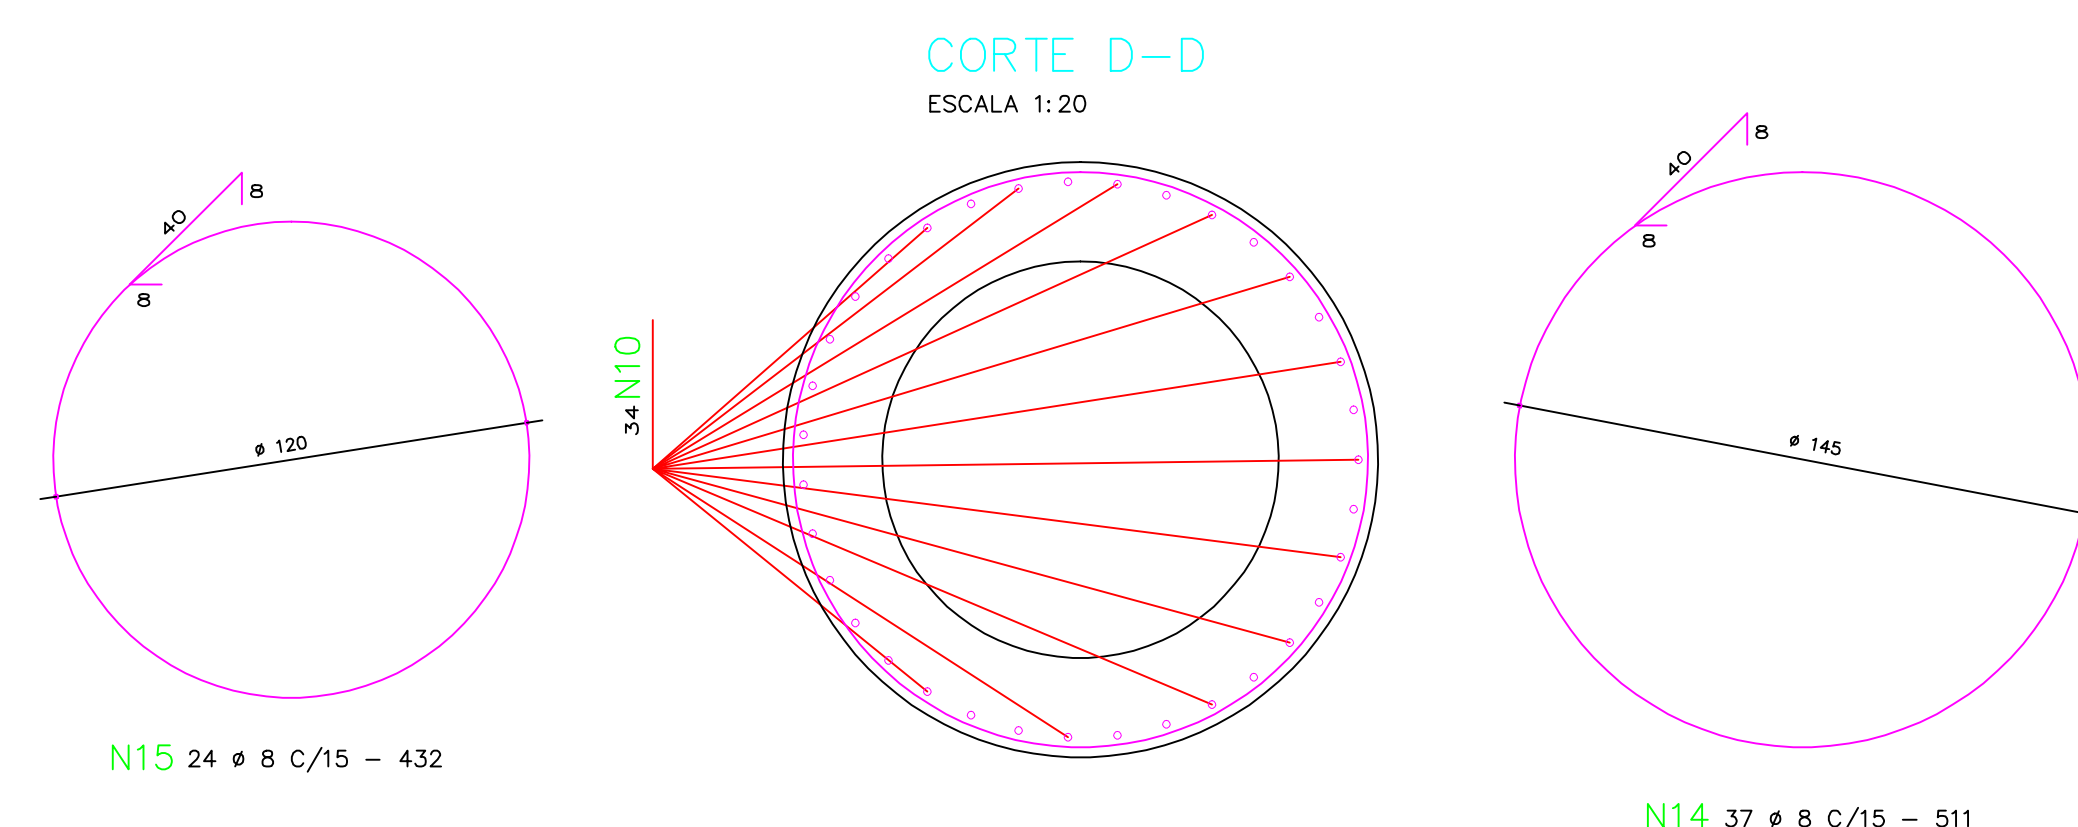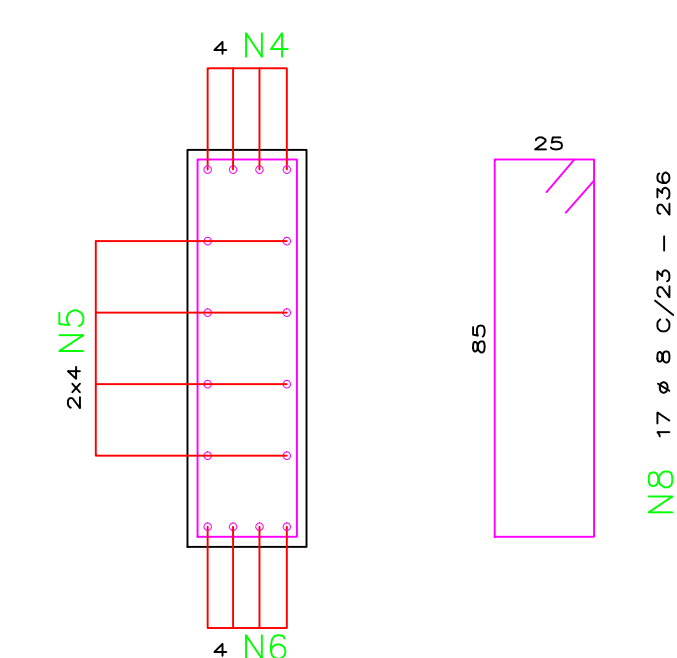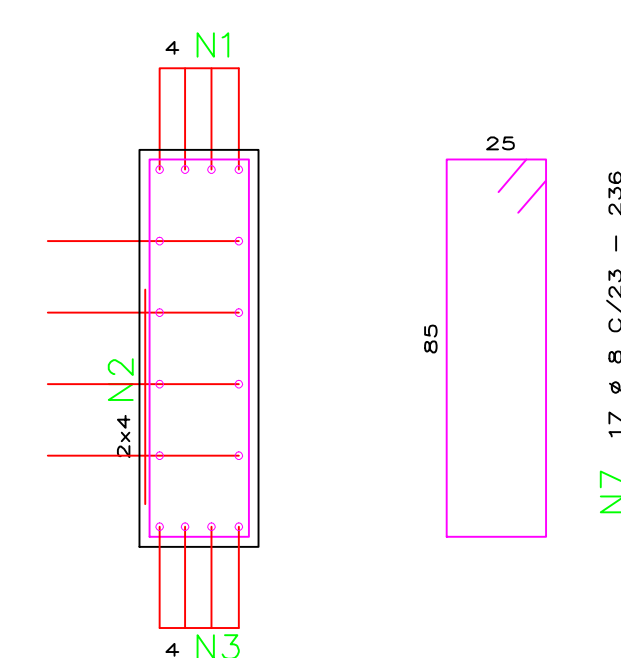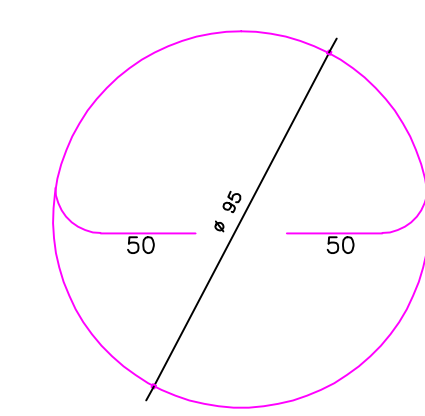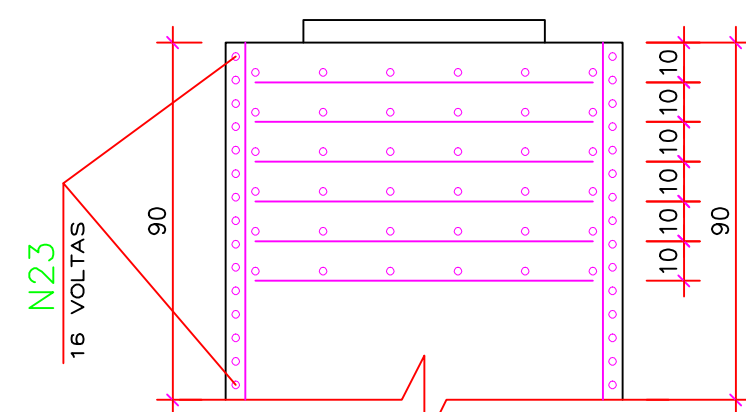


LISTA DE FERROS						
N	Q	QUANT	MON	EST	COV. CON.	COV. P.
1	0.00	12	1	12	1.00	85.30
2	0.00	12	1	12	1.00	85.30
3	1.60	12	1	12	7.05	7.05
4	0.00	12	1	12	1.00	85.30
5	8.00	24	1	24	5.50	132.00
6	1.60	12	1	12	7.05	8.60
7	0.00	12	1	12	1.00	85.30
8	0.00	51	1	51	3.68	120.16
9	1.60	135	1	135	3.50	472.50
10	0.00	135	1	135	1.00	102.93
11	1.60	135	1	135	4.44	603.84
12	20.00	304	1	304	4.04	517.79
13	0.00	128	1	128	1.00	85.30
14	8.00	216	1	216	5.11	1105.16
15	0.00	96	1	96	8.52	421.42
16	1.60	68	1	68	3.50	238.00
17	1.60	68	1	68	4.44	361.92
18	1.60	68	1	68	4.44	295.92
19	8.00	68	1	68	3.50	238.00
20	0.00	64	1	64	3.54	229.12
21	0.00	118	1	118	1.11	94.66
22	8.00	48	1	48	9.32	205.44
23	8.00	4	1	4	45.74	18.96
24	0.00	16	1	16	1.00	85.30
25	8.00	72	1	72	7.00	144.00
26	8.00	72	1	72	2.00	144.00
27	8.00	72	1	72	2.00	144.00


RESUMO DE FERRAGEM					
	Ø	COMP.T	CPES O KG	PES O TOT	PT= 100
Eixo	6,3	0,00	x 0,25	=	0,00 0,00
Eixo	8,0	4114,92	x 0,40	=	1646,77 1811,44
Eixo	10,0	0,00	x 0,83	=	0,00 0,00
Eixo	12,5	0,00	x 1,00	=	0,00 0,00
Eixo	16,0	2485,12	x 1,80	=	4384,19 5042,65
Eixo	20,0	902,34	x 2,50	=	2255,85 2481,44
Eixo	25,0	0,00	x 4,00	=	0,00 0,00
TOTAL				KG	9335

CA-50 PESO TOTAL= 9335
CONCRETO FCK = 25 Mpa


		AGÊNCIA GOIANA DE TRANSPORTES E OBRAS	
PROJETO:			
PROJETO EXECUTIVO			
OBRA: PONTE DE CONCRETO SOBRE O RIBEIRÃO 02 DE JUNHO COMPRIMENTO: 60,00m LARGURA: 9,00m PISTA DE ROLAMENTO: 8,20m CLASSE: 45 T			
RODOVIA: GO-132	TRECHO: Distrito de Santo Antonio Cana Brava / div GO-TO SUB-TRECHO: —	ESTACA: 857+6,00	
TÍTULO: INFRA E MESO ESTRUTURA			
Data: NOVEMBRO /12		ESCALA: INDICADAS	
PROJETO: ENG. GENEVALDO MAIA LIMA OREA 11847/D Rj		N° DESENHO: O.A.E - 2 / 5	REV:

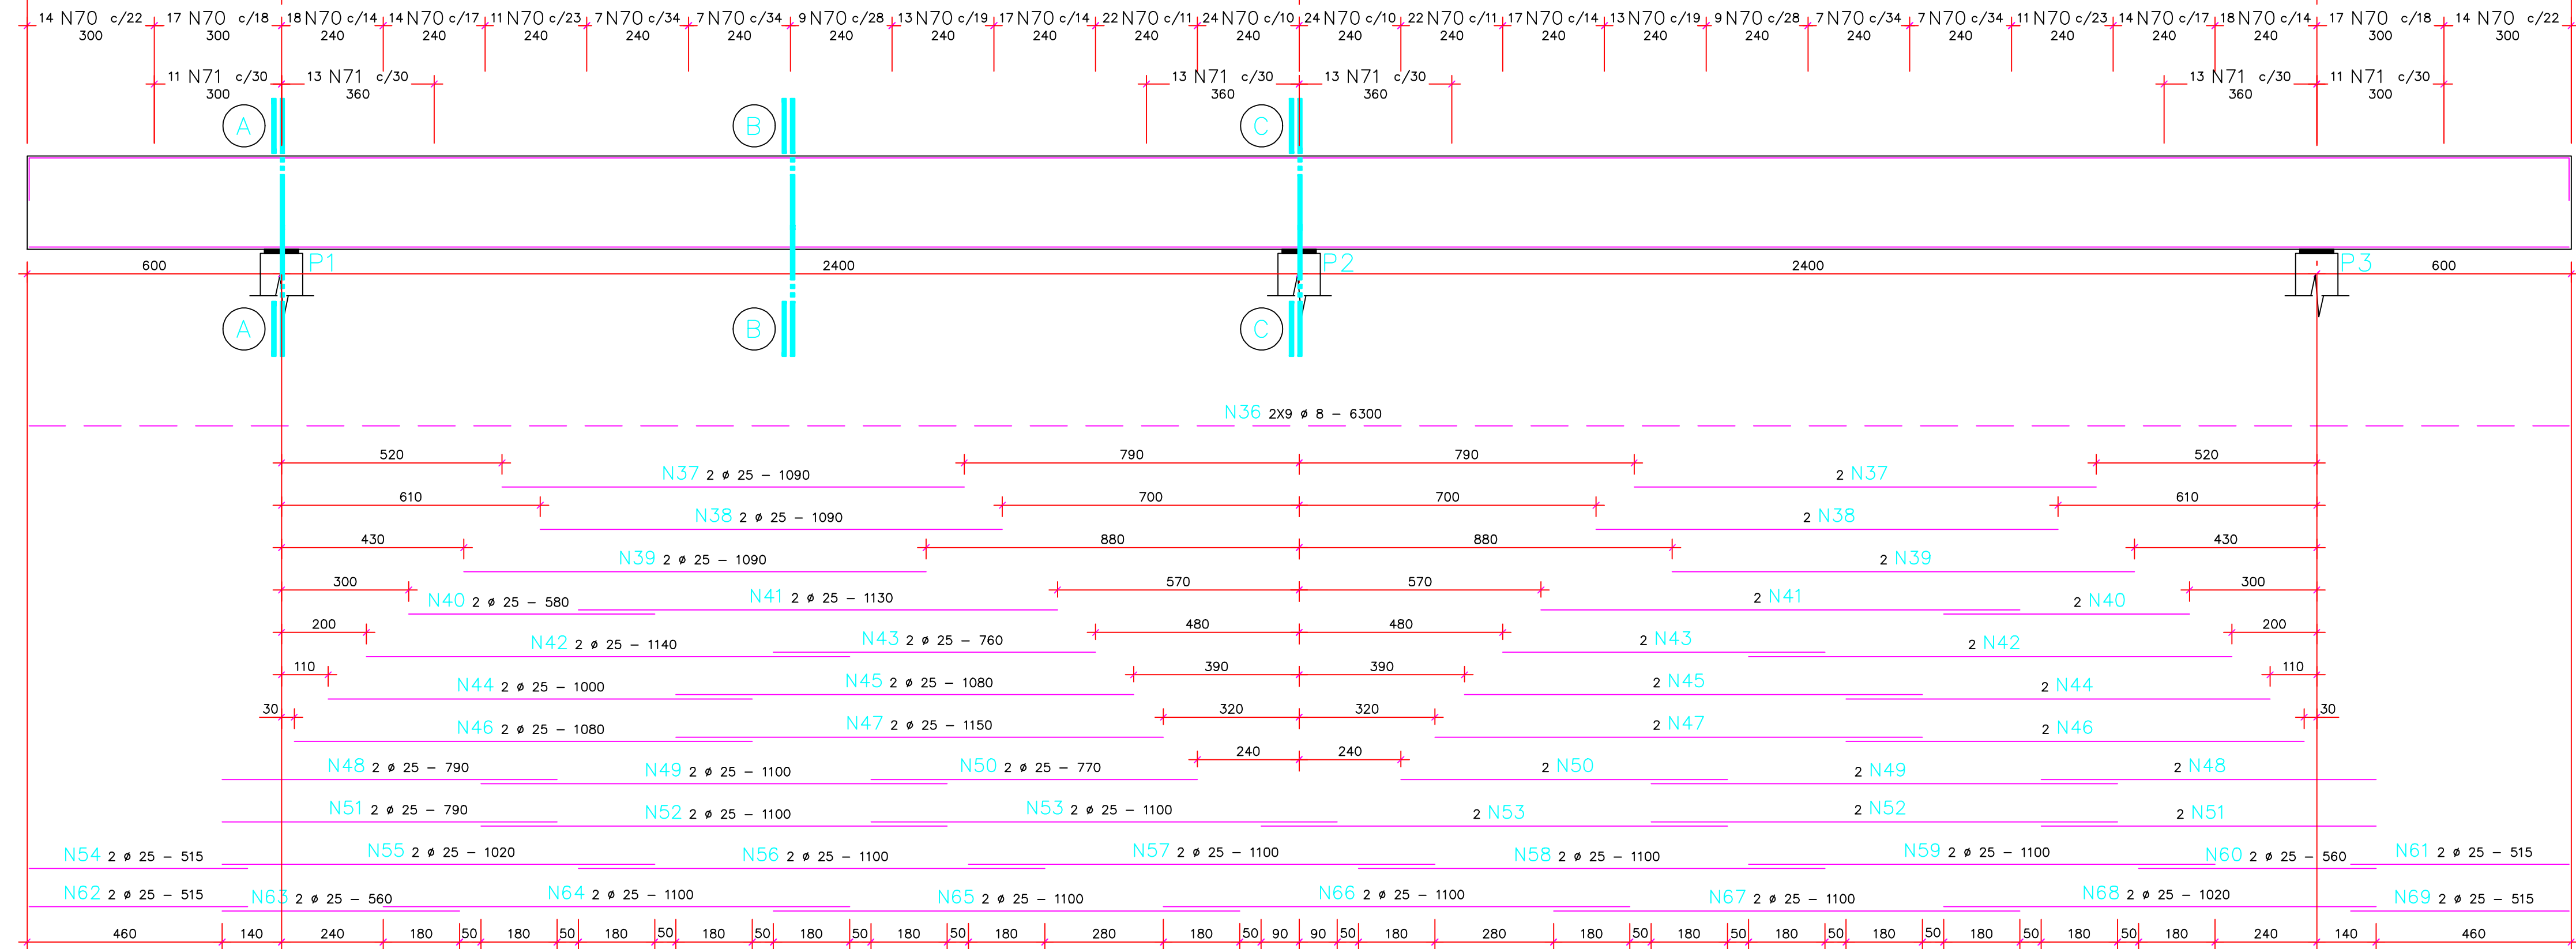


Escala 1/20

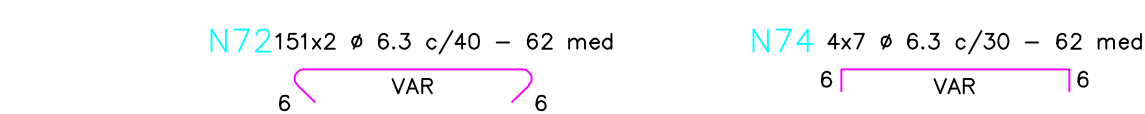

Escala 1/20

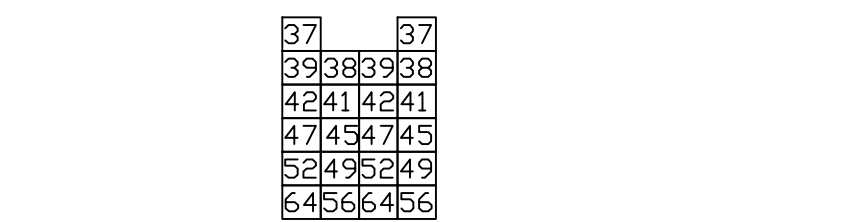


Escala 1/20

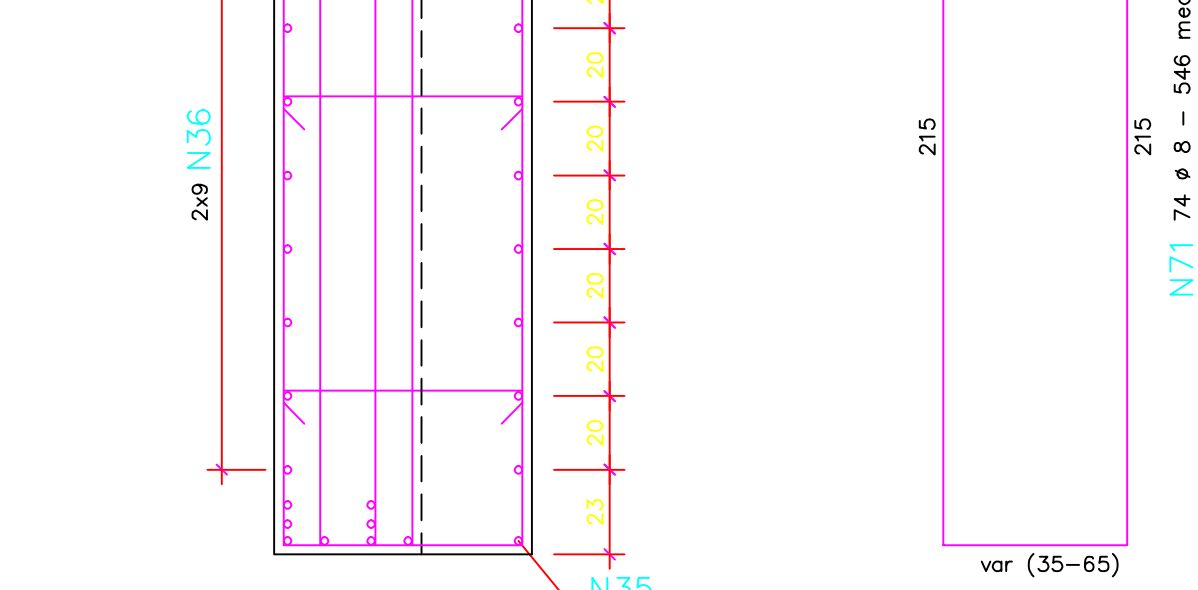

N	ϕ	QUANTI	M	UNI	ST	COMPIN.	COMP.TOT
1	25.0	4	x	1	4	9.05	36.20
2	25.0	4	x	1	4	11.00	44.00
3	25.0	4	x	1	4	10.80	43.00
4	25.0	4	x	1	4	11.00	44.00
5	25.0	4	x	1	4	10.80	43.20
6	25.0	4	x	1	4	11.00	44.00
7	25.0	4	x	1	4	9.05	36.20
8	25.0	8	x	1	8	6.65	53.20
9	25.0	8	x	1	8	11.00	88.00
10	25.0	8	x	1	8	6.90	55.20
11	25.0	8	x	1	8	11.00	88.00
12	25.0	8	x	1	8	4.35	34.80
13	25.0	8	x	1	8	12.00	96.00
14	25.0	4	x	1	4	7.50	30.00
15	25.0	4	x	1	4	11.20	44.80
16	25.0	12	x	1	12	10.60	127.20
17	25.0	12	x	1	12	6.00	72.00
18	25.0	4	x	1	4	11.20	44.80
19	25.0	4	x	1	4	7.50	30.00
20	25.0	12	x	1	12	12.00	144.00
21	25.0	4	x	1	4	5.20	20.80
22	25.0	4	x	1	4	10.50	42.00
23	25.0	12	x	1	12	9.10	109.20
24	25.0	4	x	1	4	10.50	42.00
25	25.0	4	x	1	4	5.20	20.80
26	25.0	12	x	1	12	7.60	91.20
27	25.0	6	x	1	6	11.60	69.60
28	25.0	8	x	1	8	6.60	52.80
29	25.0	6	x	1	6	11.60	69.60
30	25.0	4	x	1	4	10.40	41.60
31	25.0	4	x	1	4	9.60	38.40
32	25.0	4	x	1	4	9.00	36.00
33	25.0	4	x	1	4	8.20	32.80
34	25.0	4	x	1	4	7.40	29.60
35	25.0	4	x	1	4	7.20	28.80
36	8.0	36	x	1	36	63.00	2268.00
37	25.0	4	x	1	4	10.90	43.60
38	25.0	8	x	1	8	10.90	87.20
39	25.0	8	x	1	8	10.90	87.20
40	25.0	8	x	1	8	5.80	46.40
41	25.0	8	x	1	8	11.30	90.40
42	25.0	8	x	1	8	11.40	91.20
43	25.0	8	x	1	8	7.60	60.80
44	25.0	8	x	1	8	10.00	80.00
45	25.0	8	x	1	8	10.80	86.40
46	25.0	8	x	1	8	10.80	86.40
47	25.0	8	x	1	8	11.50	92.00
48	25.0	8	x	1	8	7.90	63.20
49	25.0	8	x	1	8	11.00	88.00
50	25.0	8	x	1	8	7.70	61.60
51	25.0	8	x	1	8	7.90	63.20
52	25.0	8	x	1	8	11.00	88.00
53	25.0	8	x	1	8	11.00	88.00
54	25.0	4	x	1	4	5.15	20.60
55	25.0	4	x	1	4	10.20	40.80
56	25.0	4	x	1	4	11.00	44.00
57	25.0	4	x	1	4	11.00	44.00
58	25.0	4	x	1	4	11.00	44.00
59	25.0	4	x	1	4	11.00	44.00
60	25.0	4	x	1	4	5.60	22.40
61	25.0	4	x	1	4	5.15	20.60
62	25.0	4	x	1	4	5.15	20.60
63	25.0	4	x	1	4	5.60	22.40
64	25.0	4	x	1	4	11.00	44.00
65	25.0	4	x	1	4	11.00	44.00
66	25.0	4	x	1	4	11.00	44.00
67	25.0	4	x	1	4	11.00	44.00
68	25.0	4	x	1	4	10.20	40.80
69	25.0	4	x	1	4	5.15	20.60
70	10.0	1384	x	1	1384	5.00	6920.00
71	8.0	148	x	1	148	5.46	808.08
72	6.3	604	x	1	604	0.62	374.48
73	12.5	120	x	1	120	2.40	288.00
74	6.3	168	x	1	168	0.62	104.16
75	8.0	90	x	1	90	2.18	196.20
76	8.0	18	x	1	18	7.18	129.24
77	25.0	306	x	1	306	0.36	110.16

	ϕ	COMP.T	C.PESO/KG	PESO TOT	PT1=10%
Bitola	6,3	478,54	x 0,25 ==	119,66	131,63
Bitola	8,0	3401,52	x 0,40 ==	1360,61	1496,67
Bitola	10,0	6920,00	x 0,63 ==	4359,60	4795,56
Bitola	12,5	288,00	x 1,00 ==	288,00	316,80
Bitola	16,0	0,00	x 1,60 ==	0,00	0,00
Bitola	20,0	0,00	x 2,50 ==	0	0,00
Bitola	25,0	3898,56	x 4,00 ==	15594,24	17153,66
TOTAL				KG	23894

CONCRETO $f_{ck} = 25 \text{ mpa}$
AÇO CA-50

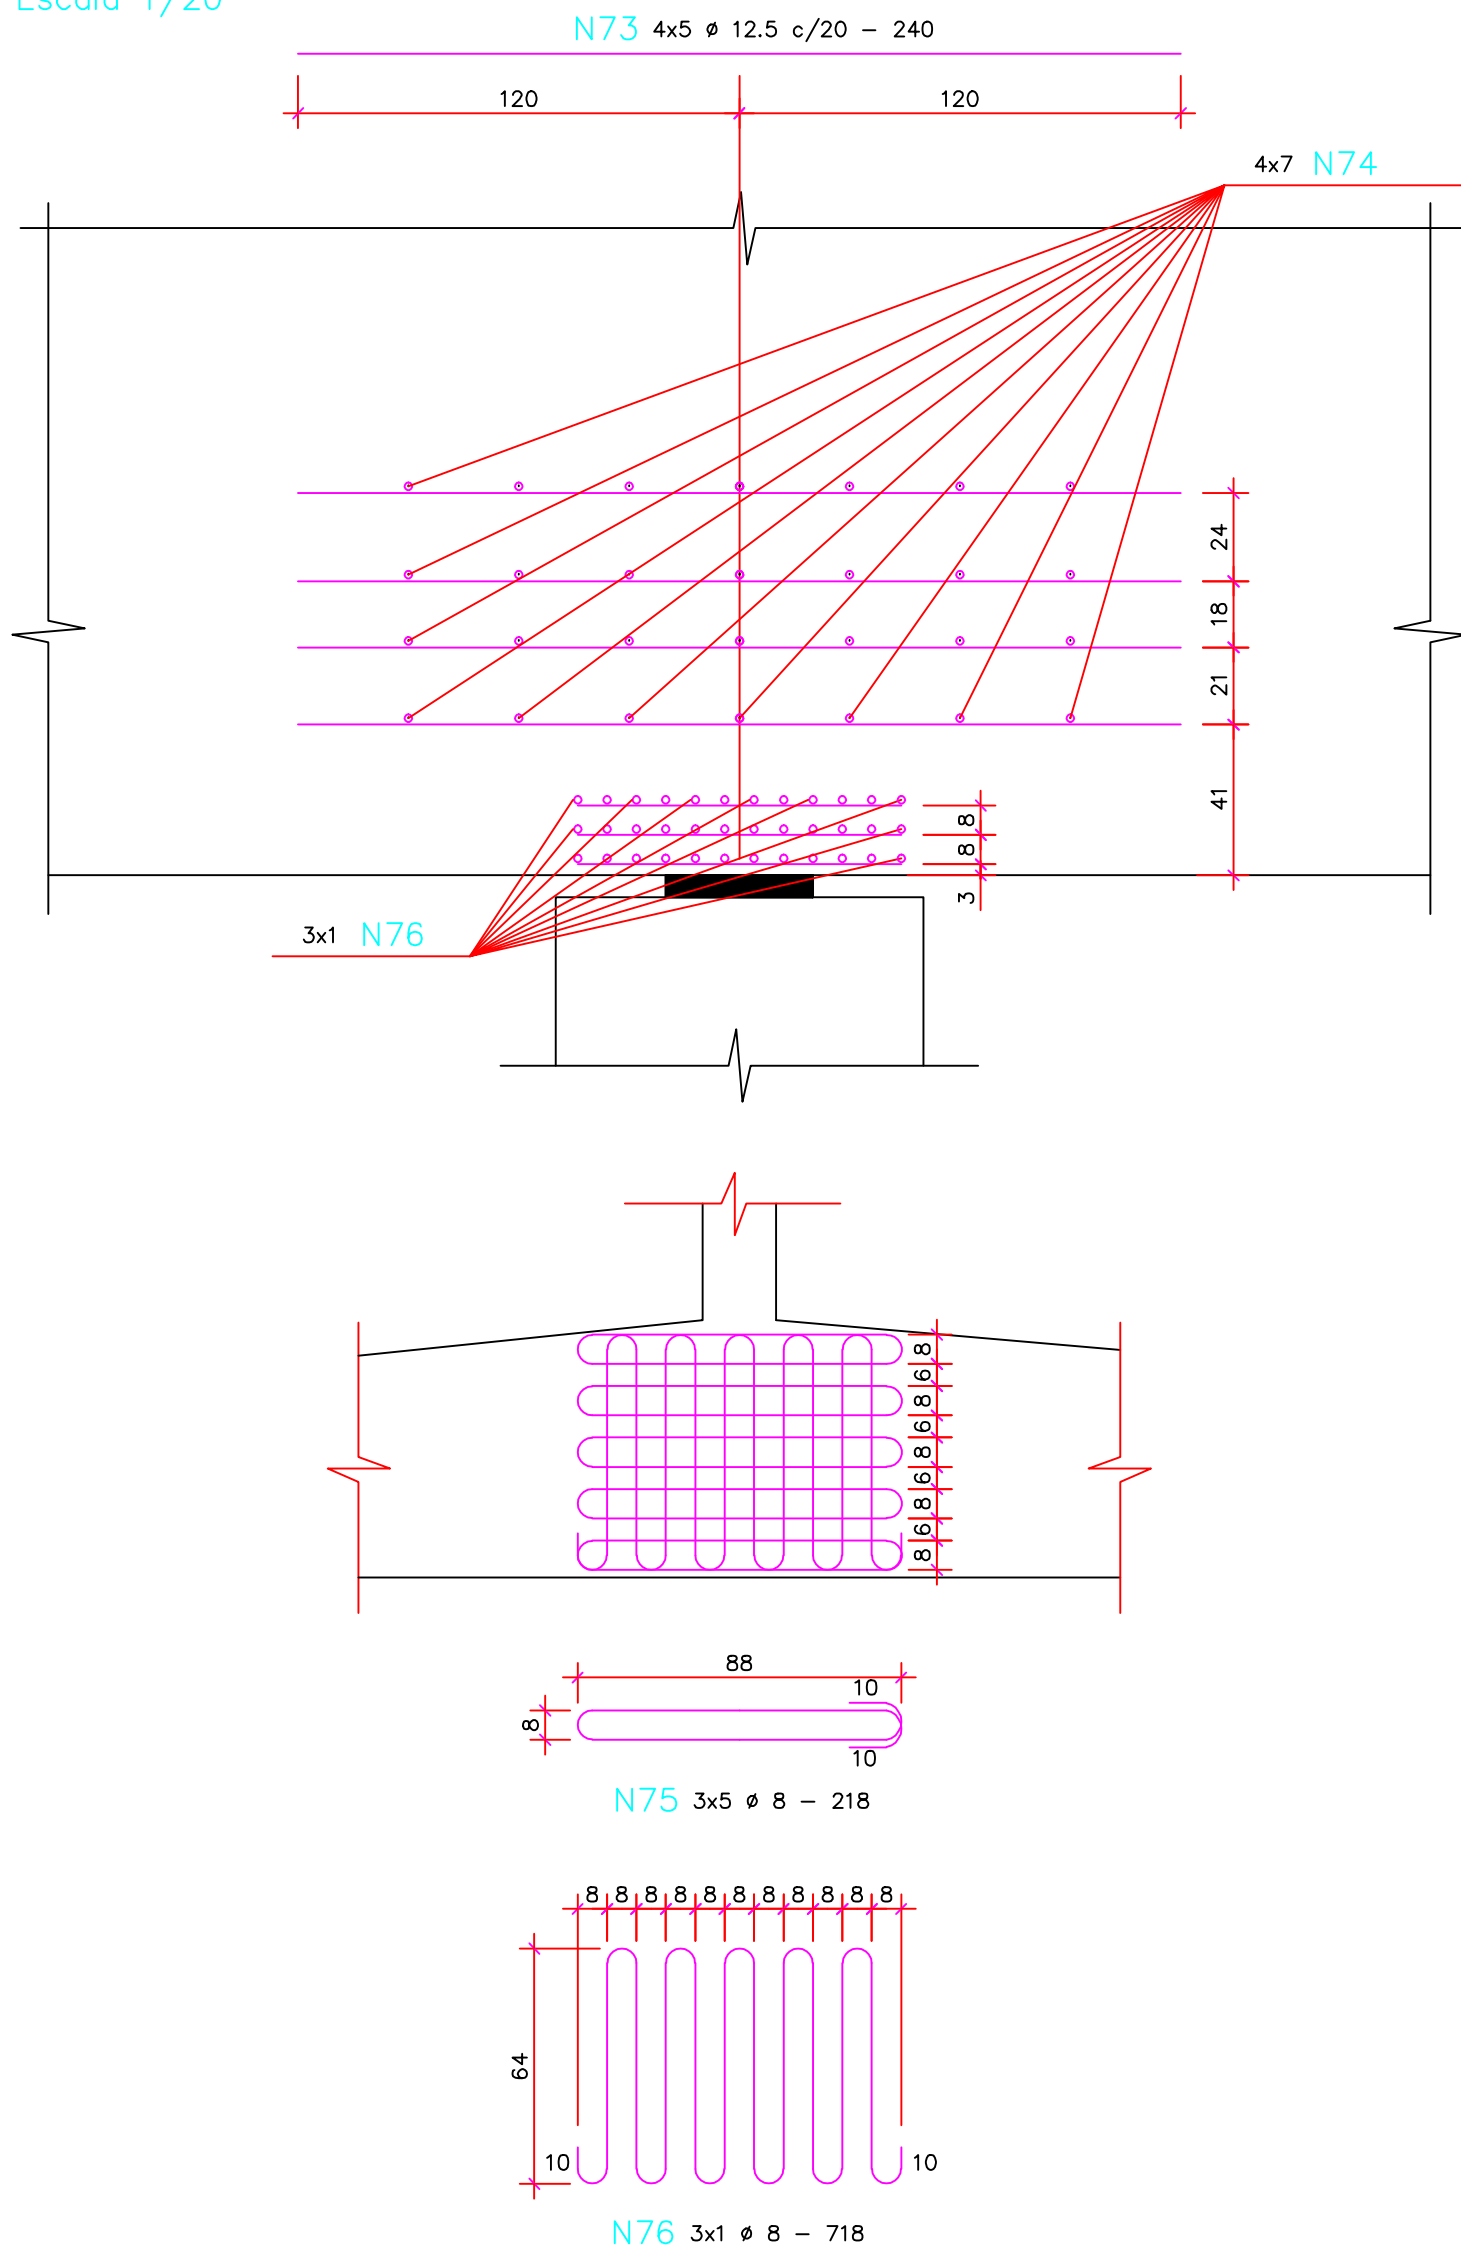

**AGÊNCIA GOIANA
DE TRANSPORTES E OBRAS**

PROJETO EXECUTIVO

OBRA: PONTE DE CONCRETO SOBRE O RIBEIRÃO 02 DE JUNHO
 COMPRIMENTO: 60,00m LARGURA: 9,00m
 PISTA DE ROLAMENTO: 8,20m CLASSE: 45 T

RODVIA: GO-132	TRECHO: Distrito de Santo Antonio Caba Brava / div GO-TO	ESTACA: 857+6
	SUB-TRECHO: -	


VIGA PRINCIPAL

Data: NOVENBRO /12	ESCALA: INDICADAS
--------------------	-------------------

PROJETO:	Nº DESENHO:
ENG. GENEVALDO MAIA LIMA CREA 11847/D RJ	O.A.E - 3 / 5


CORTE TRANSVERSAL

ESCALA 1:50

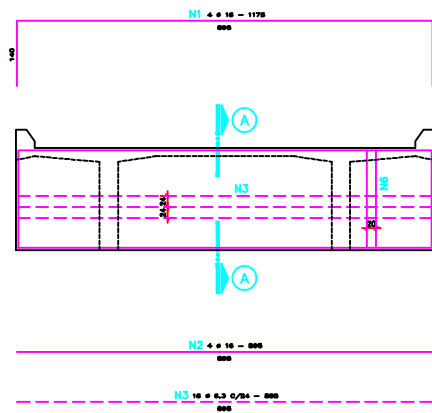


DENTE

ESCALA 1:50

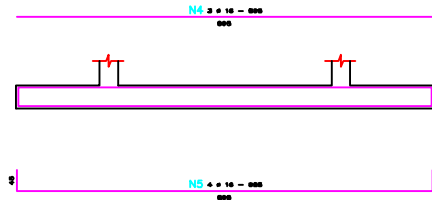


TRANSVERSINAS (x9)

ESCALA 1:50

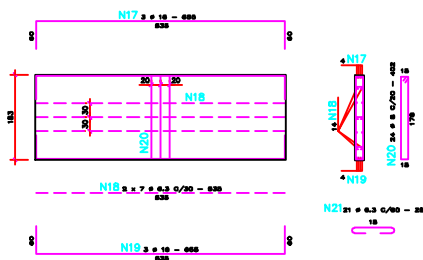


ALA (x4)

ESCALA 1:50

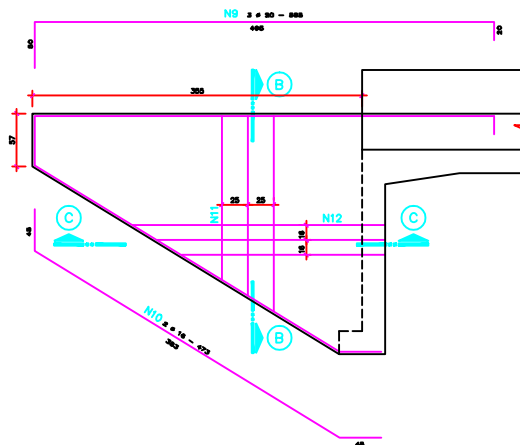


SEÇÃO C-C

ESCALA 1:50

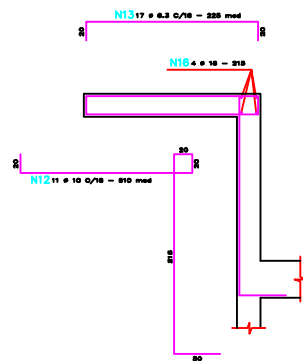


ABA (x4)

ESCALA 1:50

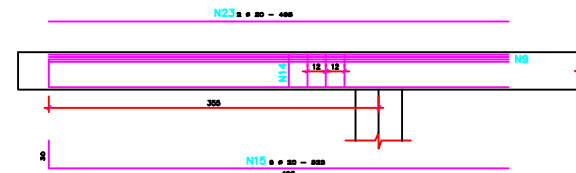


SEÇÃO A-A

ESCALA 1:50

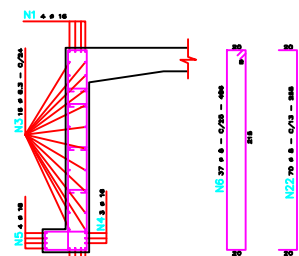

SEÇÃO B-B

ESCALA 1:50

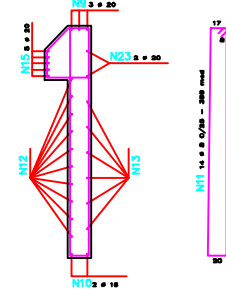

LISTA DE FERROS

N	Φ	QUANTI	M	UNI	ST	COMP.UN.	COMP.TOT
1	16,0	8	x	1	=	8	11,75
2	16,0	8	x	1	=	8	8,95
3	6,3	32	x	1	=	32	8,95
4	16,0	6	x	1	=	6	8,95
5	16,0	8	x	1	=	8	9,85
6	8,0	74	x	1	=	74	4,86
7	6,3	106	x	1	=	106	1,42
8	6,3	90	x	1	=	90	0,32
9	20,0	12	x	1	=	12	5,65
10	16,0	8	x	1	=	8	4,73
11	8,0	56	x	1	=	56	3,59
12	10,0	44	x	1	=	44	5,10
13	6,3	68	x	1	=	68	2,25
14	8,0	116	x	1	=	116	1,77
15	20,0	20	x	1	=	20	5,25
16	16,0	16	x	1	=	16	2,15
17	16,0	27	x	1	=	27	6,55
18	6,3	126	x	1	=	126	5,35
19	16,0	27	x	1	=	27	6,55
20	8,0	216	x	1	=	216	4,02
21	6,3	189	x	1	=	189	0,28
22	8,0	140	x	1	=	140	2,55
23	20,0	8	x	1	=	8	4,95


RESUMO DE FERRAGEM

Φ	COMP.T	CxPESO KG	PESO TOT	PT+10%
Bitola 6,3	1345,74	x 0,25	336,44	370,08
Bitola 8,0	1991,32	x 0,40	796,53	876,18
Bitola 10,0	224,40	x 0,63	141,37	155,51
Bitola 12,5	0,00	x 1,00	0,00	0,00
Bitola 16,0	724,04	x 1,60	1158,46	1274,31
Bitola 20,0	212,40	x 2,50	531	584,10
Bitola 25,0	0,00	x 4,00	0,00	0,00
TOTAL			KG	3260


CA-50 PESO TOTAL: 3260 kg
CONCRETO FCK = 25 MPa

		AGÊNCIA GOIANA DE TRANSPORTES E OBRAS	
PROJETO EXECUTIVO			
OBJ: PONTE DE CONCRETO SOBRE O RIBEIRÃO 02 DE JUNHO COMPRIMENTO: 60,00m LARGURA: 8,00m PISTA DE ROLAMENTO: 8,20m CLASSE: 45 T			
RODADA: GO-132	TRECHO: Distrito de Santa Antônia Casa Branca / div GO-10	ESTAÇÃO: 807+6,00	
TÍTULO: CORTINAS E TRANSVERSINAS			
Data: 10/05/2012 /12		ESCALA: INDICADAS	
PROJETO: ENIL GONCALVES MA LIMA ENR 1947/S RJ		Nº DESENHO: O.A.E - 4 / 5	


Exercício 1/20

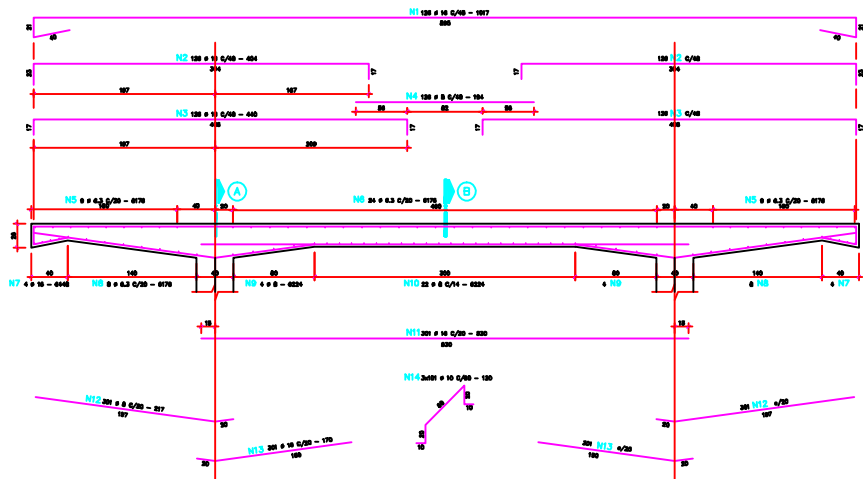



SEYA
Estate 1/10

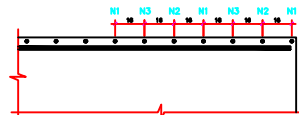

SEÇİ
Etiler 1/19

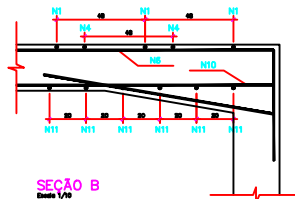

THESE

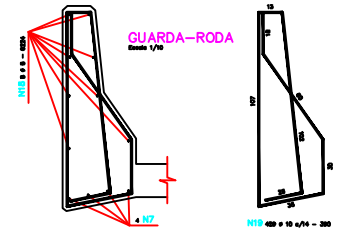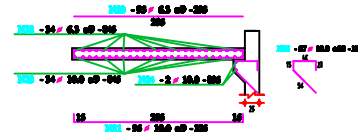

LISTA DE FERROS					
N	QUANTO	N	CONSUMO	COMPRADO	
1	150 120	1	250	10,17 1251,45	
2	160 250	1	250	60,7 1014,08	
3	160 250	1	250	60,60 1102,87	
4	80 120	1	250	10,17 1251,45	
5	87 15	1	1	61,76 1111,68	
6	87 25	1	1	25 167,25	
7	160	1	1	56,45 518,81	
8	87 16	1	1	61,76 518,81	
9	80 5	1	1	56,25 497,92	
10	80 10	1	1	56,25 1129,29	
11	160 200	1	250	60,7 1251,45	
12	80 800	1	800	21,31 1206,34	
13	160 800	1	800	1,70 1052,00	
14	160 200	1	250	60,7 1251,45	
15	100 80	1	1	25 268,00	
16	80 10	1	1	5 200,00	
17	80 40	1	1	5 126,50	
18	100 80	1	1	25 268,00	
19	100 50	1	1	25 216,00	
20	87 25	1	250	25,95 562,05	
21	100 50	1	250	25,95 562,05	
22	87 25	1	250	25,95 574,60	
23	100 25	1	25	45 574,60	
24	250 10	1	1	5 280,00	
25	100 25	1	250	25,95 562,05	

RESUMO DE FERRAGEM

		CONF1	CONF2	CONF3	CONF100	
	4.2	6717.18	0.25					1179.20	</

TOTAL DE AÇO CA-50.=18.496 KG

CONCRETO F.C.K. = 25 MPa
AÇO CA-50.



**AGÊNCIA GOIANA
DE TRANSPORTES E OBRAS**

PROJETO EXECUTIVO

PONTE DE CONCRETO SOBRE O RIBEIRÃO 02 DE JUNHO
 COMPRIMENTO: 60,00m LARGURA: 9,00m
 PISTA DE ROLAMENTO: 5,20m CLASSE: 45 T


NOZAR	WECB	NOZAR
GO-132	Estreito de Santa Antônia São Grego / de GO-70	007+0,00
	2,00-2,00m	

LAGE

DATA: SETEMBRO /12	EXERCÍCIOS: INDICADAS
------------------------------	------------------------------

PROJECT:	IF BIDDING:	REV:
	DAE - 5 / 5	

Extra 1/20

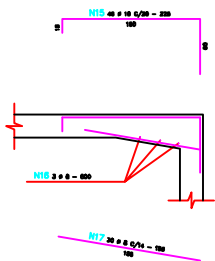

4 - TERMO DE ENCERRAMENTO

4 - TERMO DE ENCERRAMENTO

Este volume encerra-se nesta página e contém **14** folhas, numeradas de **1** até **14**.