


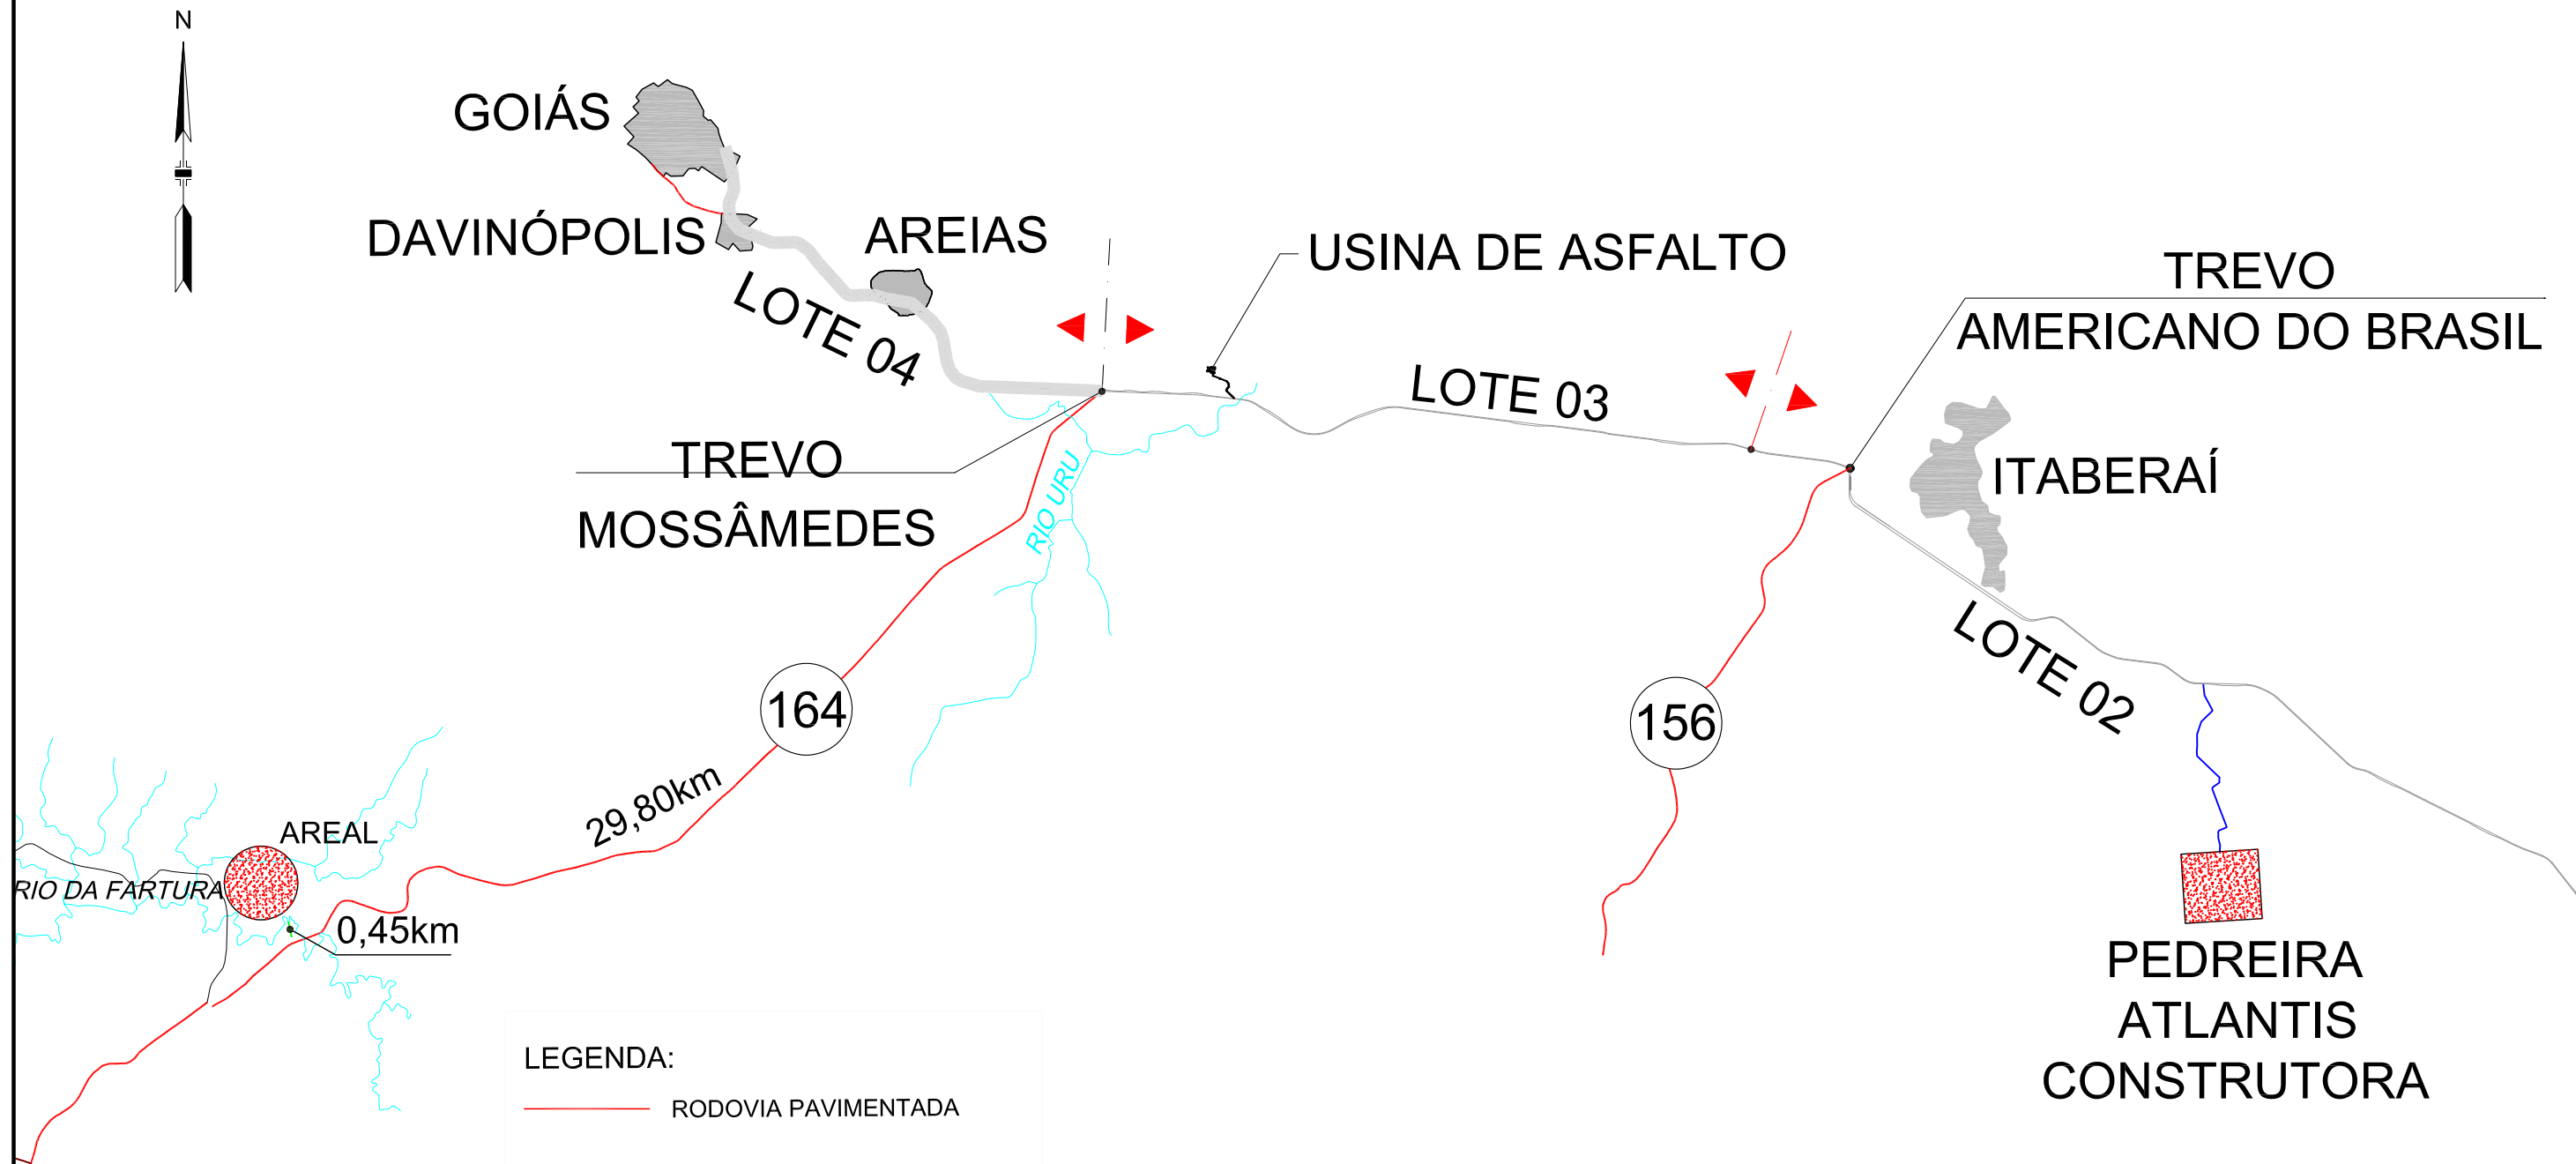

LEGENDA:

- RODOVIA PAVIMENTADA
- LEITO NATURAL
- TRECHO EM ESTUDO
- PEDREIRA

QUADRO DE DISTÂNCIAS	
DISTÂNCIA BRITADOR / USINA	36,46km
DISTÂNCIA USINA / EST.935	4,95km
DIST. (EST.935 / EST.1270-MIRANTE)	6,70km

CTE

CTE

CTE

AGETOP

AGÊNCIA GOIANA DE TRANSPORTES E OBRAS

AGETOP - AGÊNCIA GOIANA DE TRANSPORTES E OBRAS							
SERVIÇOS SUPLEMENTARES DO PROJETO EXECUTIVO DE ENGENHARIA							
RODOVIA: GO-070	TRECHO: INHUMAS / CIDADE DE GOIÁS	SUBTRECHO: ENTR. GO-164 / CIDADE DE GOIÁS					
ASSUNTO: PAVIMENTAÇÃO MICRORREVESTIMENTO NA VIA DOS ROMEROS							
CONTEÚDO: ESQUEMA GERAL DE LOCALIZAÇÃO DAS OCORRÊNCIAS							
ESTACA: -	ESCALA: -	FOLHA: 01/01	ORIGEM: PP-01	REV.: 00			