


PISTA A SER RESTAURADA

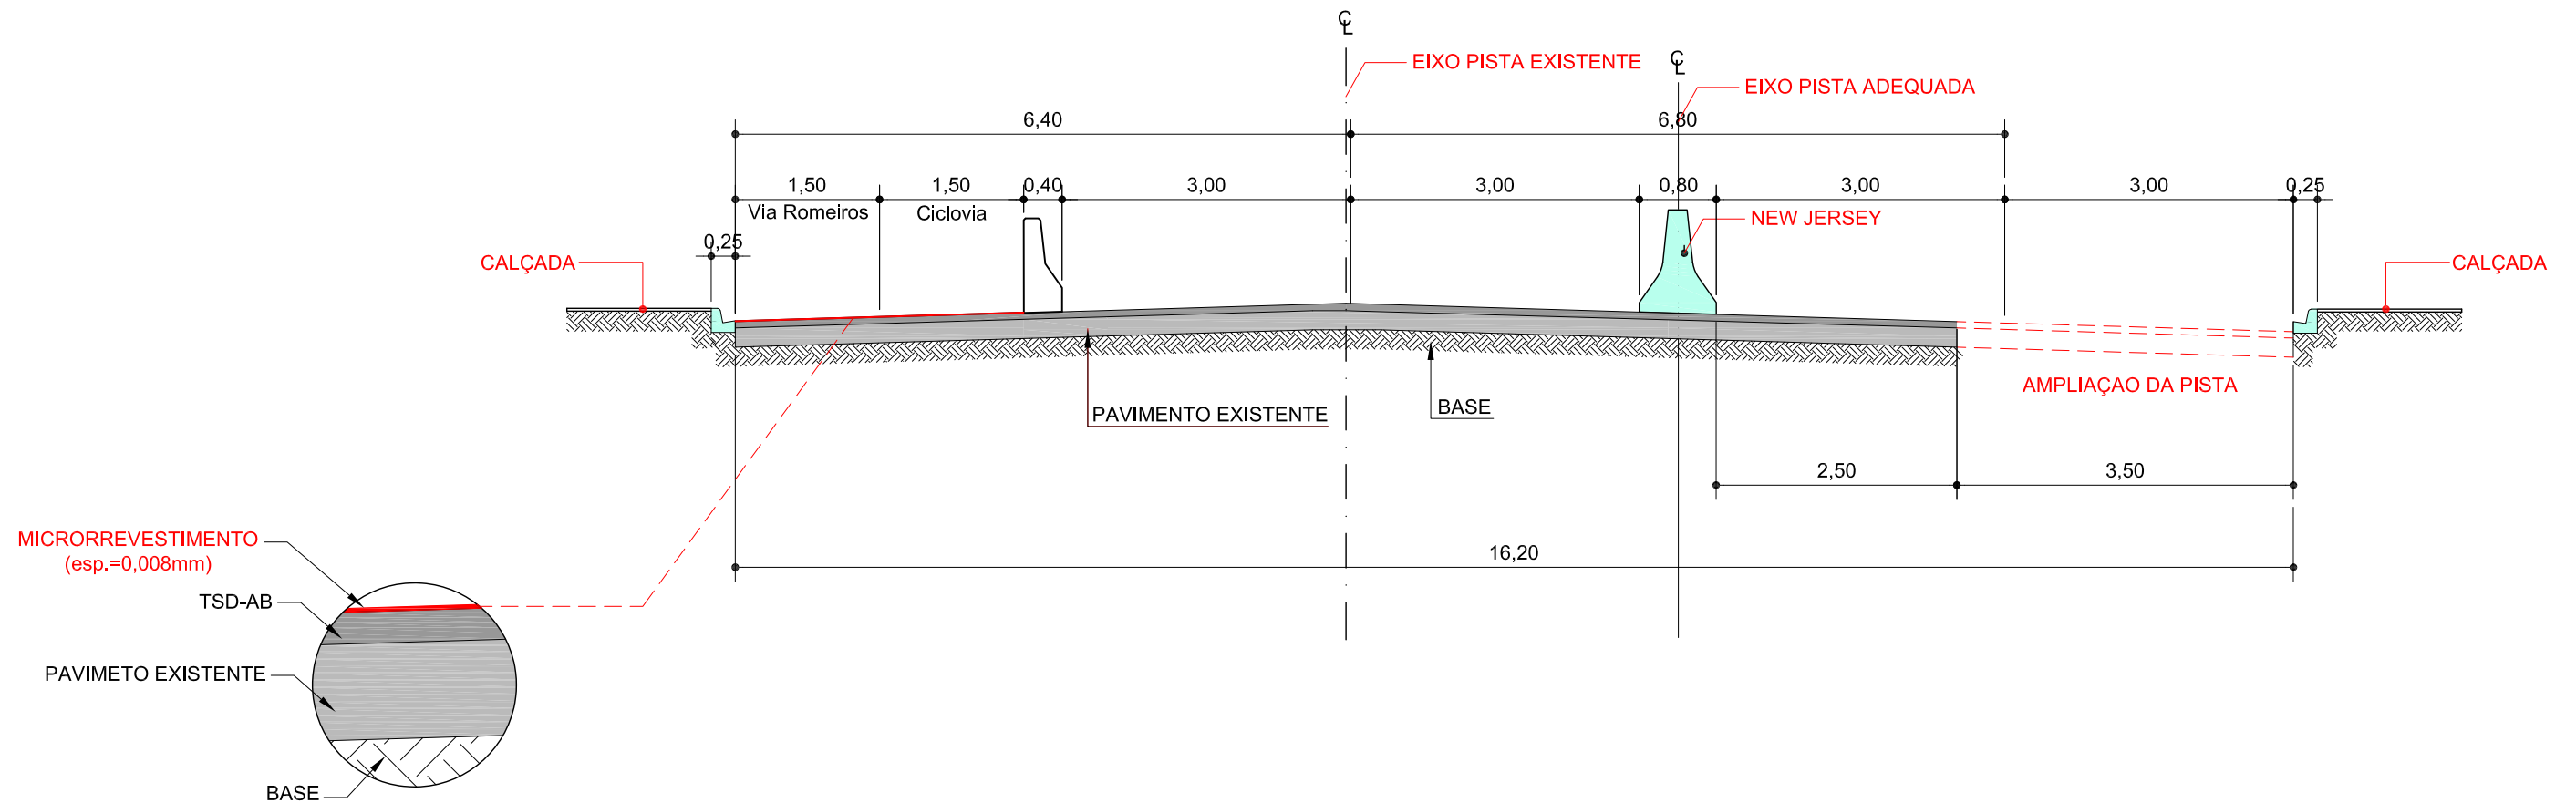

Reforço do Revestimento								
ETAPA: MICRORREVESTIMENTO e= 0,8 cm			e=	0,008				
Localização	Extensão	Largura	Área	Volume	Massa	DT Usina		MT
EST. à EST.	(m)	(m)	(m²)	(m³)	(t)	EST.3723(935) (km)	DT médio (km)	(t*km)
4090 à 4117	540,00	3,00	1.620,00	12,96	31,10	4,95	12,56	390,67
4242 à 4312	1.400,00	3,00	4.200,00	33,60	80,64	5,95	17,03	1.373,30
4380 à 4404	480,00	3,00	1.440,00	11,52	27,65	6,95	20,33	562,08
Total Geral	2.420,00		7.260,00	58,08	139,39			2.326,05

Obs.: Via dos Romeiros somente entre os intervalos das (Estaca: 1233 a Estaca:1594+10,25 = Estaca: 0)
(Estaca: 0 a Estaca: 25 - P.U da Cidade de Goiás)

CTE
CTE
CTE



AGETOP - AGÊNCIA GOIANA DE TRANSPORTES E OBRAS

SERVIÇOS INTEGRANTES DO PROJETO EXECUTIVO DE ENGENHARIA

RODOVIA: GO-070 ASSUNTO: PROJETO DE PAVIMENTAÇÃO SUBTRECHO: ENTR. GO-164 / CIDADE DE GOIÁS

TRECHO: PAVIMENTAÇÃO MICRORREVESTIMENTO NA VIA DOS ROMEROS

CONTEÚDO: SEÇÃO TIPO DE RESTAURAÇÃO - VIA DOS ROMEROS

ESTACA: - ESCALA: - FOLHA: 01/01 ORIGEM: PP-01 REV.: 00