


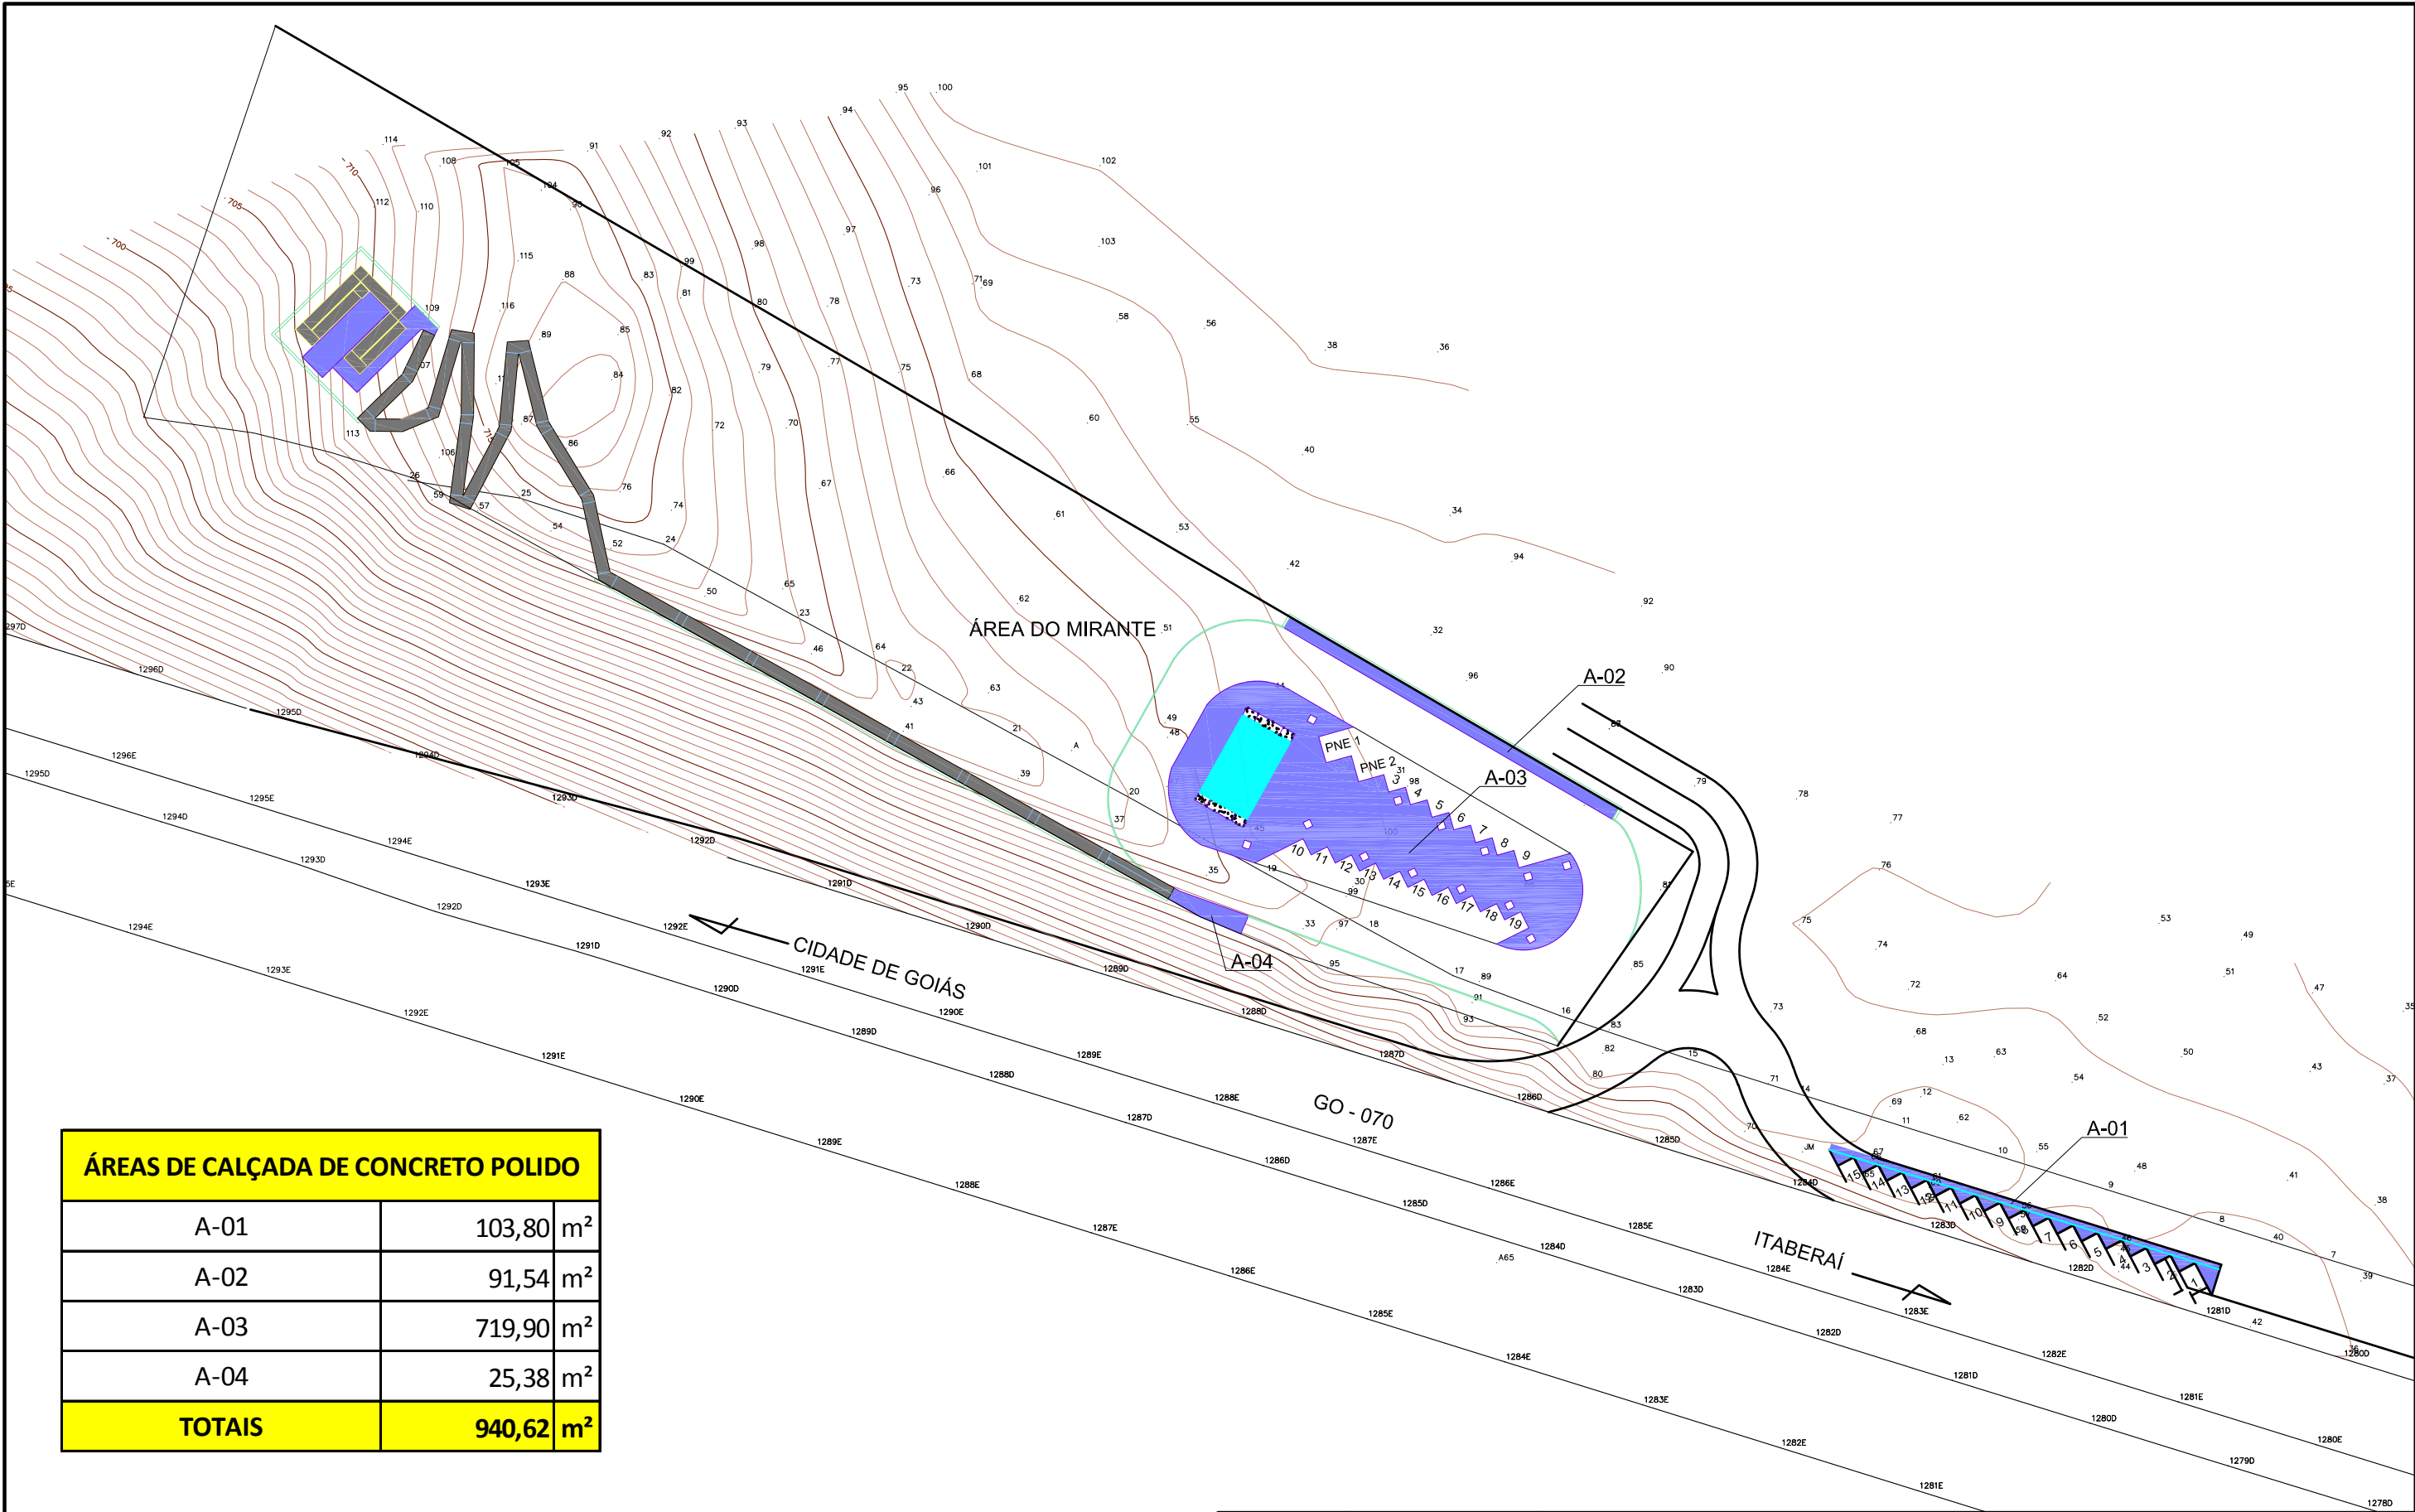

ÁREAS DE CALÇADA DE CONCRETO POLIDO		
A-01	103,80	m²
A-02	91,54	m²
A-03	719,90	m²
A-04	25,38	m²
TOTAIS	940,62	m²

AGETOP - AGÊNCIA GOIANA DE TRANSPORTES E OBRAS					
SERVIÇOS SUPLEMENTARES DO PROJETO EXECUTIVO DE ENGENHARIA					
RODOVIA:	GO-070	TRECHO:	INHUMAS / CIDADE DE GOIÁS	SUBTRECHO:	ENTR. GO-164/CIDADE DE GOIÁS
ASSUNTO:	PROJETO DE OBRAS COMPLEMENTARES				
CONTEÚDO:	CALÇADA DE CONCRETO POLIDO - MIRANTE				
ESTACA:	-	ESCALA:	-	FOLHA:	01/01
				ORIGEM:	POC-08
				REV.:	00