



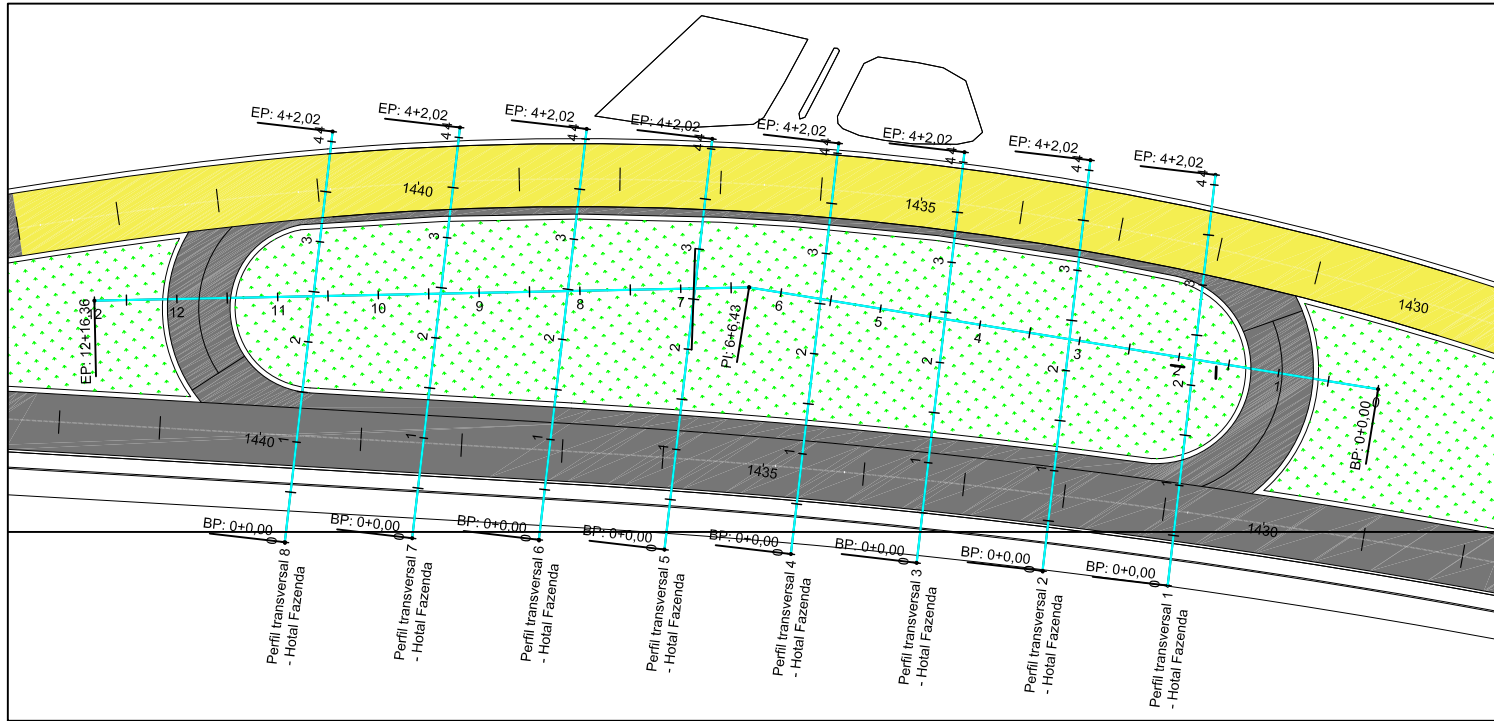

CÁLCULO DE VOLUME					
Rodovia: GO - 070			Trecho: Aterro Canteiro Central		
Distância	Área Parcial	Somatório das áreas	Semi-distância	Volume Parcial	Volume Acumulado
(m)	(m²)	(m³)	(m)	(m³)	(m³)
-10,60	0	0			
0	30,40	30,40	5,30	161,12	161,12
25,00	45,90	76,30	12,50	953,75	1.114,87
50,00	52,80	98,70	12,50	1.233,75	2.348,62
75,00	46,52	99,32	12,50	1.241,50	3.590,12
100,00	25,45	71,97	12,50	899,63	4.489,75
125,00	42,81	68,26	12,50	853,25	5.343,00
150,00	29,60	72,41	12,50	905,13	6.248,12
175,00	8,36	37,96	12,50	474,50	6.722,62
190,00	0	8,36	7,50	62,70	6.785,32
Volume Total de Aterro Compactado					6.785,32

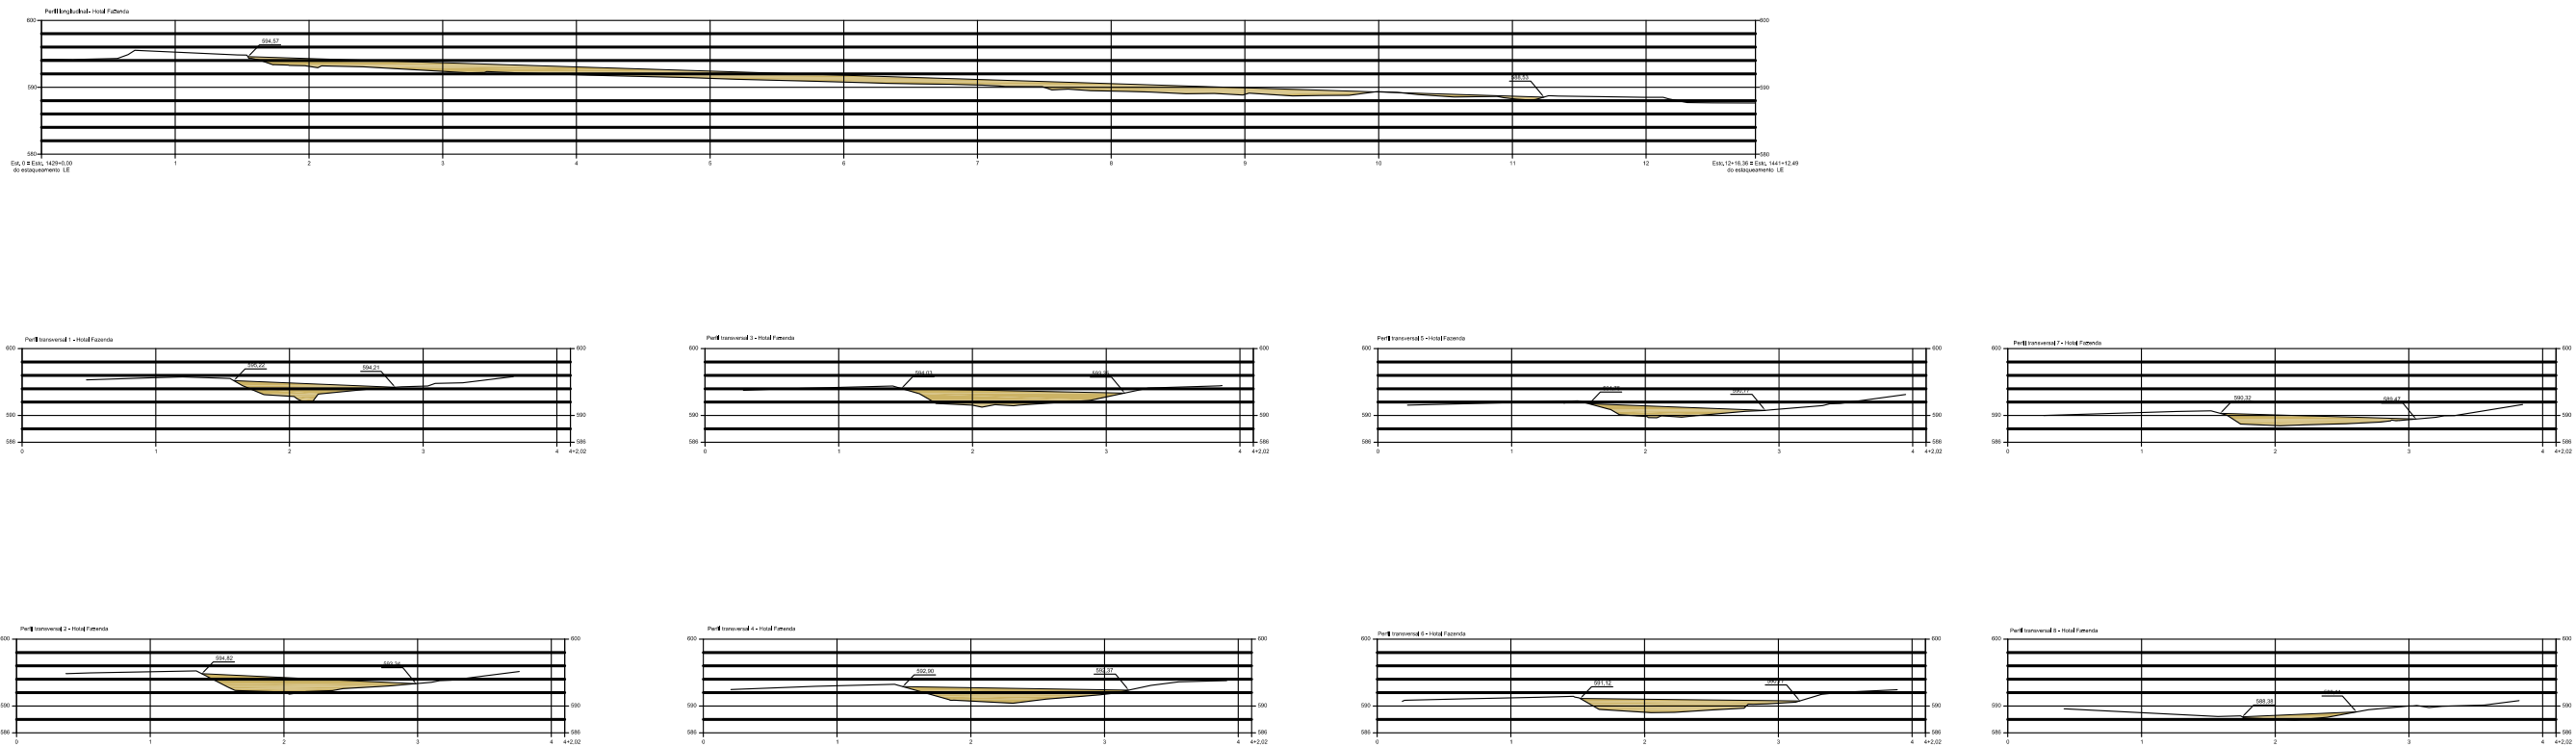

CTE
CTE
CTE



AGETOP - AGÊNCIA GOIANA DE TRANSPORTES E OBRAS

SERVIÇOS INTEGRANTES DO PROJETO EXECUTIVO DE ENGENHARIA

RODOVIA: GO-070 TRECHO: INHUMAS / CIDADE DE GOIÁS SUBTRECHO: ENTR. GO-164/CIDADE DE GOIÁS

ASSUNTO: ATERRO NO CANTEIRO CENTRAL EM FRENTE AO HOTEL FAZENDA

CONTEÚDO: CÁLCULO DE VOLUME DE ATERRO DO CANTEIRO CENTRAL

ESTACA: - ESCALA: 1:1500 FOLHA: 01/01 ORIGEM: PC-03 REV.: 00