


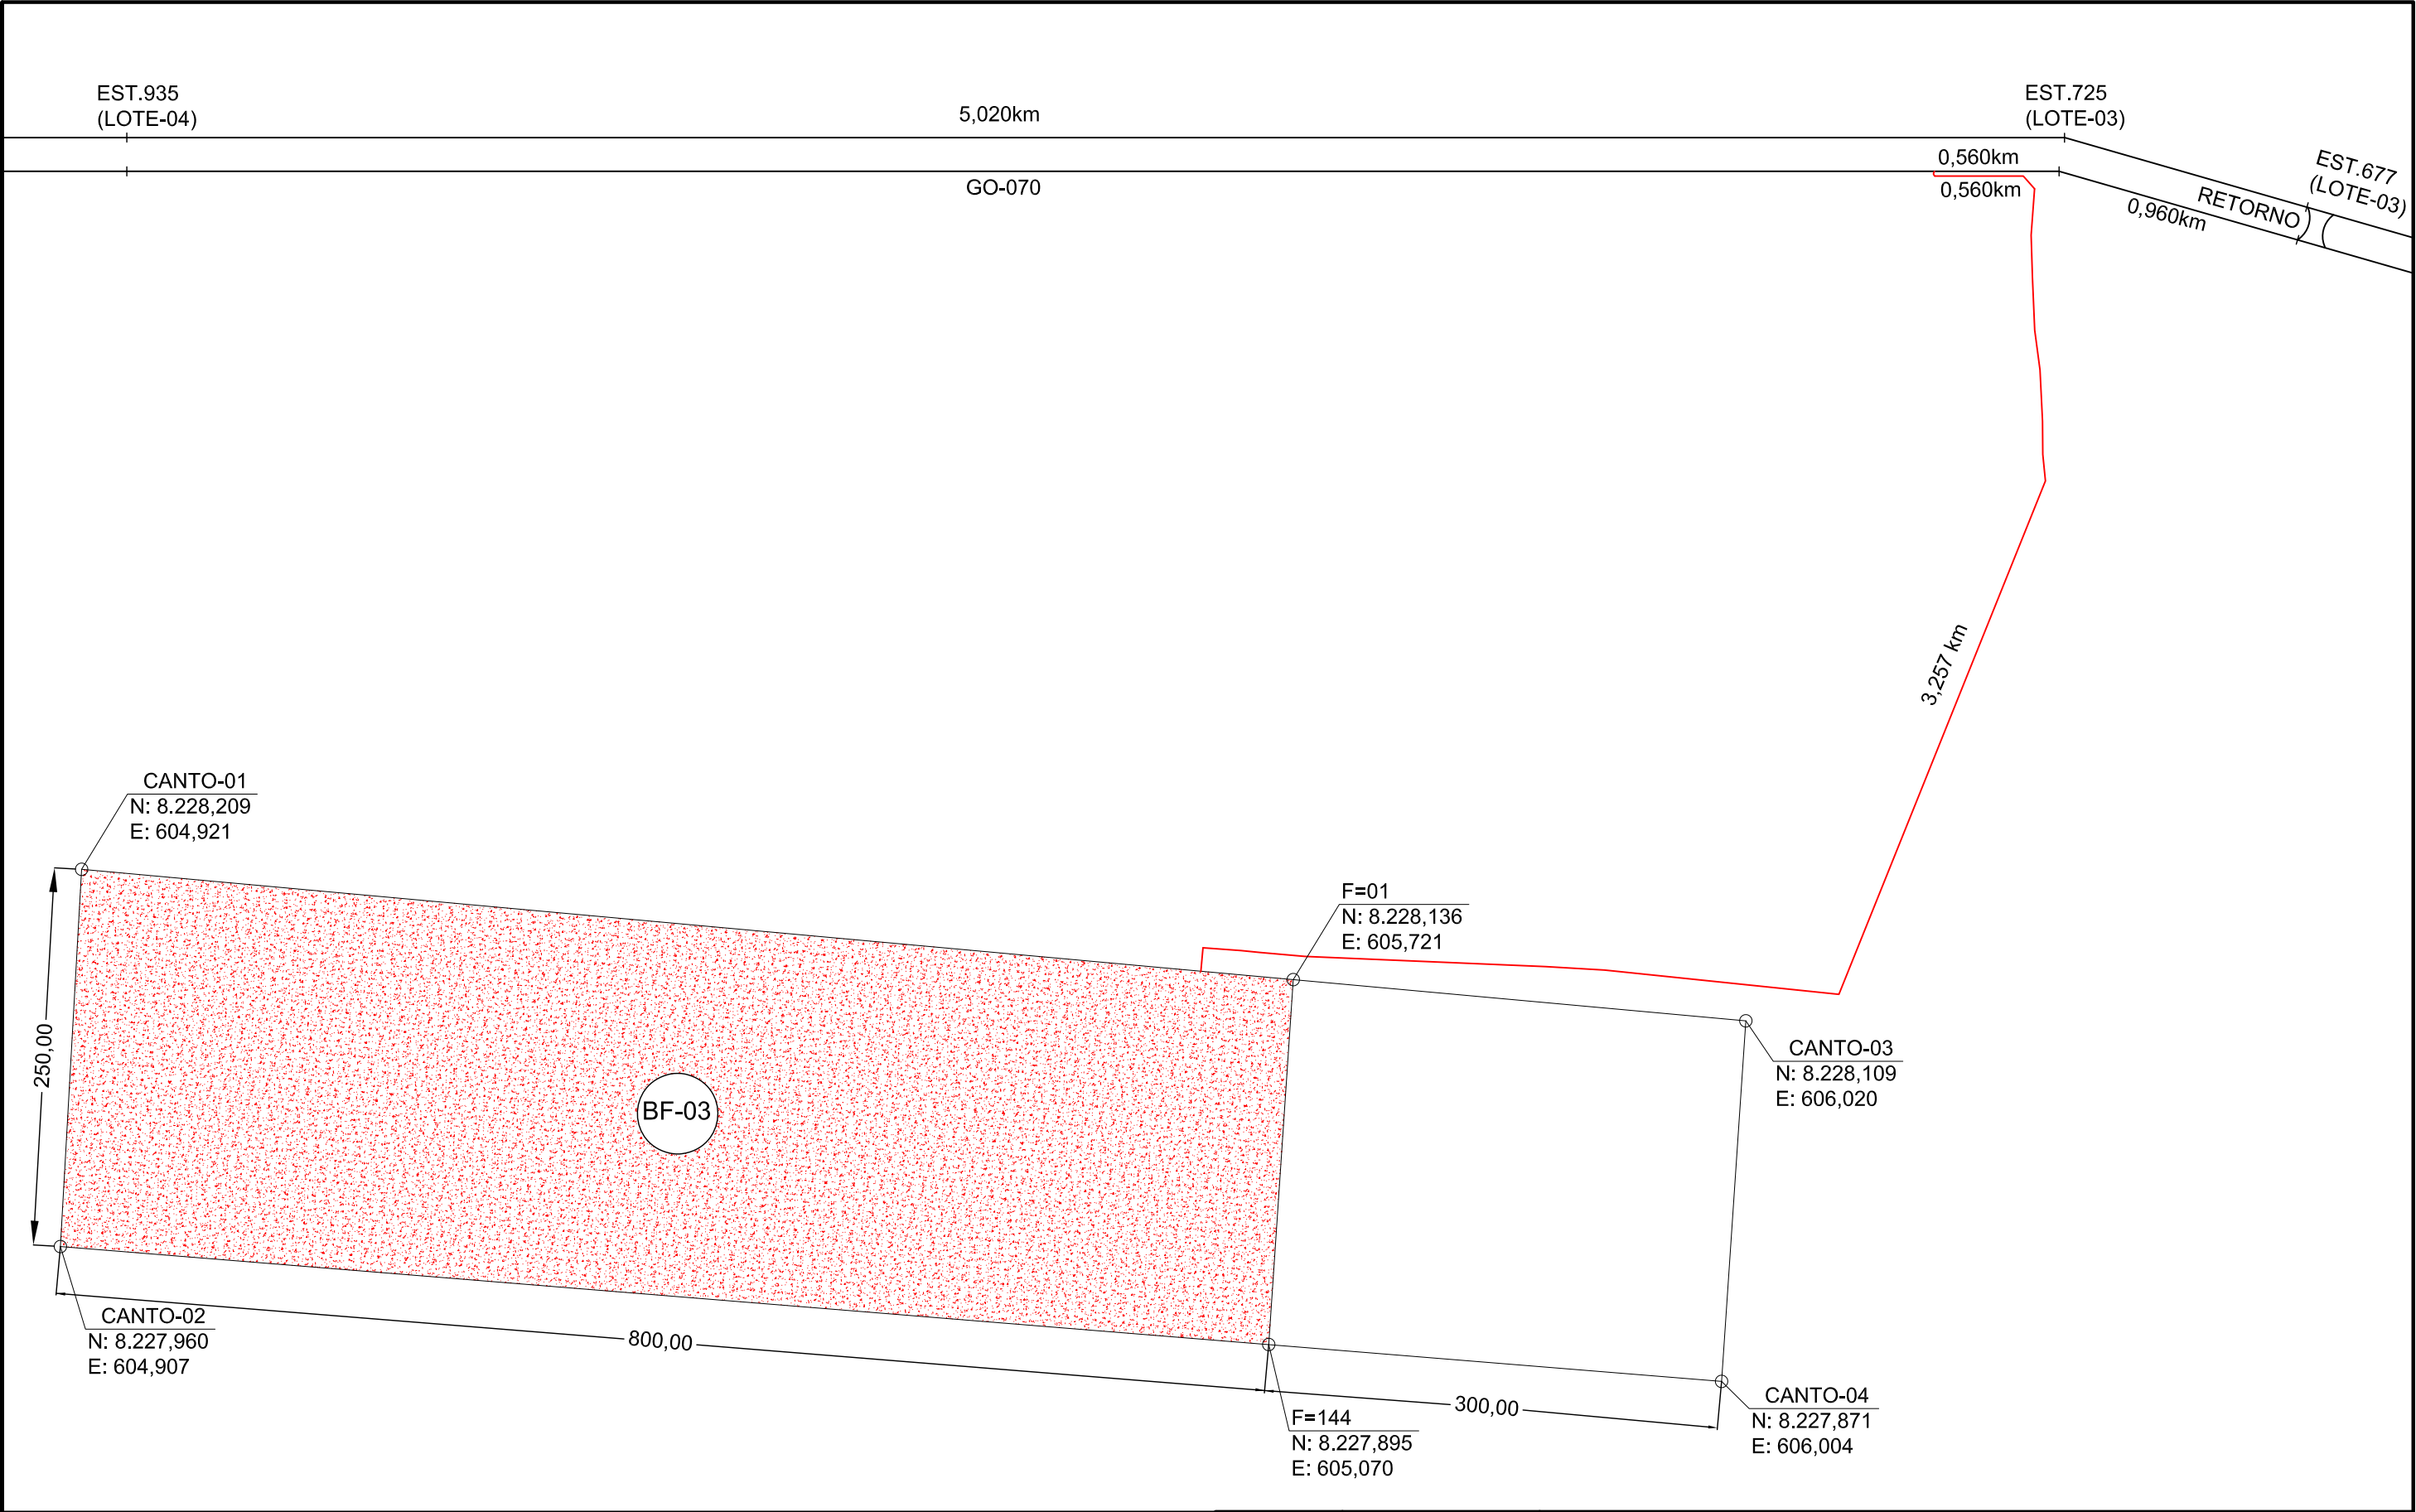

L E G E N D A



BOTA FORA (BF-03)

DT=(10,357km)

CTE
CTE
CTE



AGETOP - AGÊNCIA GOIANA DE TRANSPORTES E OBRAS				
SERVIÇOS SUPLEMENTARES DO PROJETO EXECUTIVO DE ENGENHARIA				
RODOVIA:	TRECHO:		SUBTRECHO:	
GO-070	INHUMAS / CIDADE DE GOIÁS		ENTR. GO-164 / CIDADE DE GOIÁS	
ASSUNTO:				
ACESSO E ESTACIONEMTO DO MIRANTE				
CONTEÚDO:				
LOCALIZAÇÃO DOS BOTA FORAS				
ESTACA:	ESCALA:	FOLHA:	ORIGEM:	REV.:
-	-	01/01	PA-02	00