


SEÇÕES TIPO DE PAVIMENTAÇÃO - PISTA DO TREVO

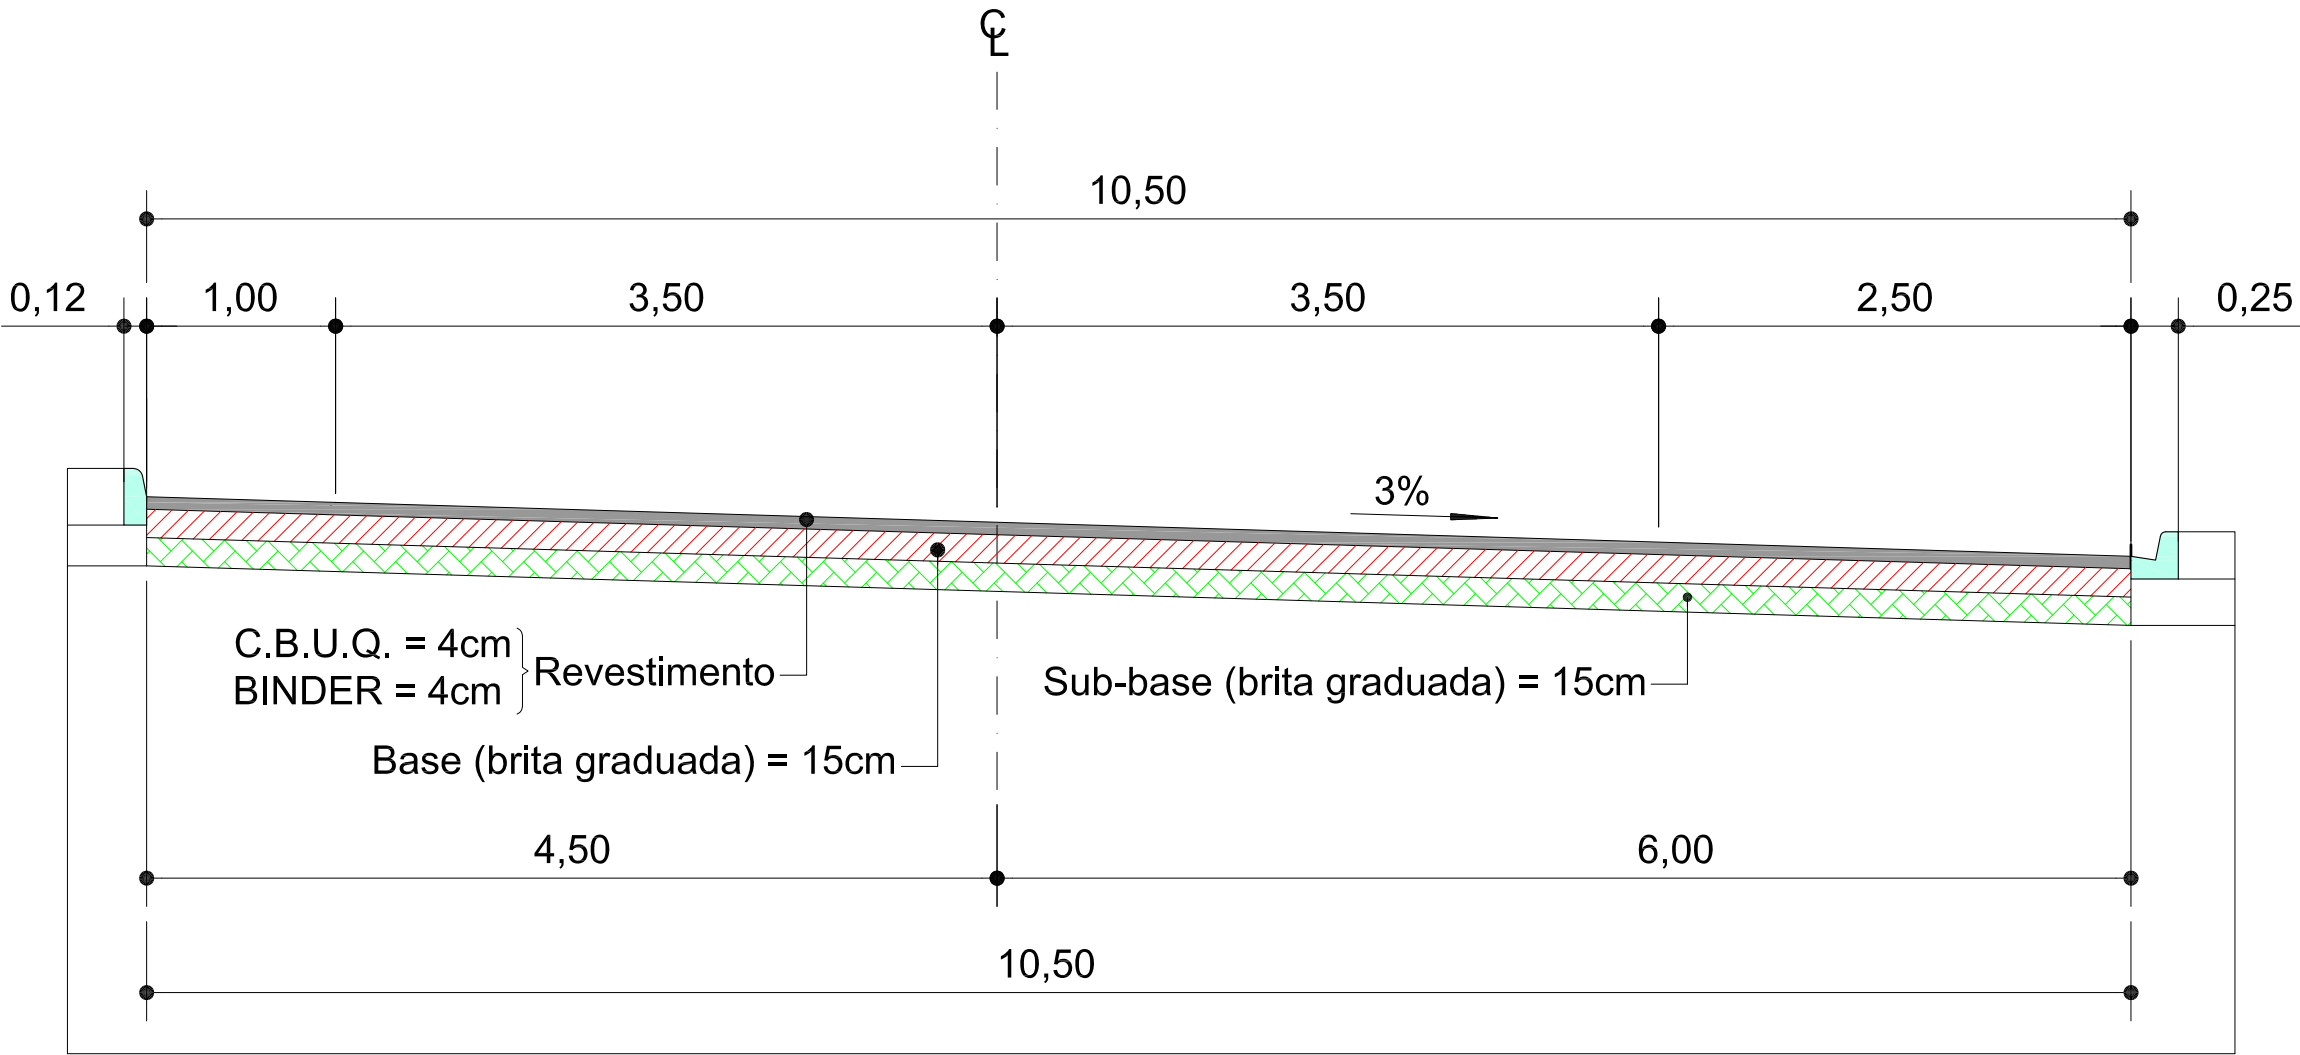

CTE
CTE
CTE

AGETOP
AGÊNCIA GOIANA
DE TRANSPORTES E OBRAS

AGETOP - AGÊNCIA GOIANA DE TRANSPORTES E OBRAS

SERVIÇOS SUPLEMENTARES DO PROJETO EXECUTIVO DE ENGENHARIA

RODOVIA: GO-070 ASSUNTO: PROJETO DE PAVIMENTAÇÃO SUBTRECHO: ENTR. GO-164 / CIDADE DE GOIÁS

TRECHO: TREVO DE ACESSO A CIDADE DE GOIÁS

CONTEÚDO: SEÇÕES TIPO DE PAVIMENTAÇÃO - PISTA DO TREVO

ESTACA: - ESCALA: - FOLHA: 01/01 ORIGEM: PTA-02 REV.: 00