


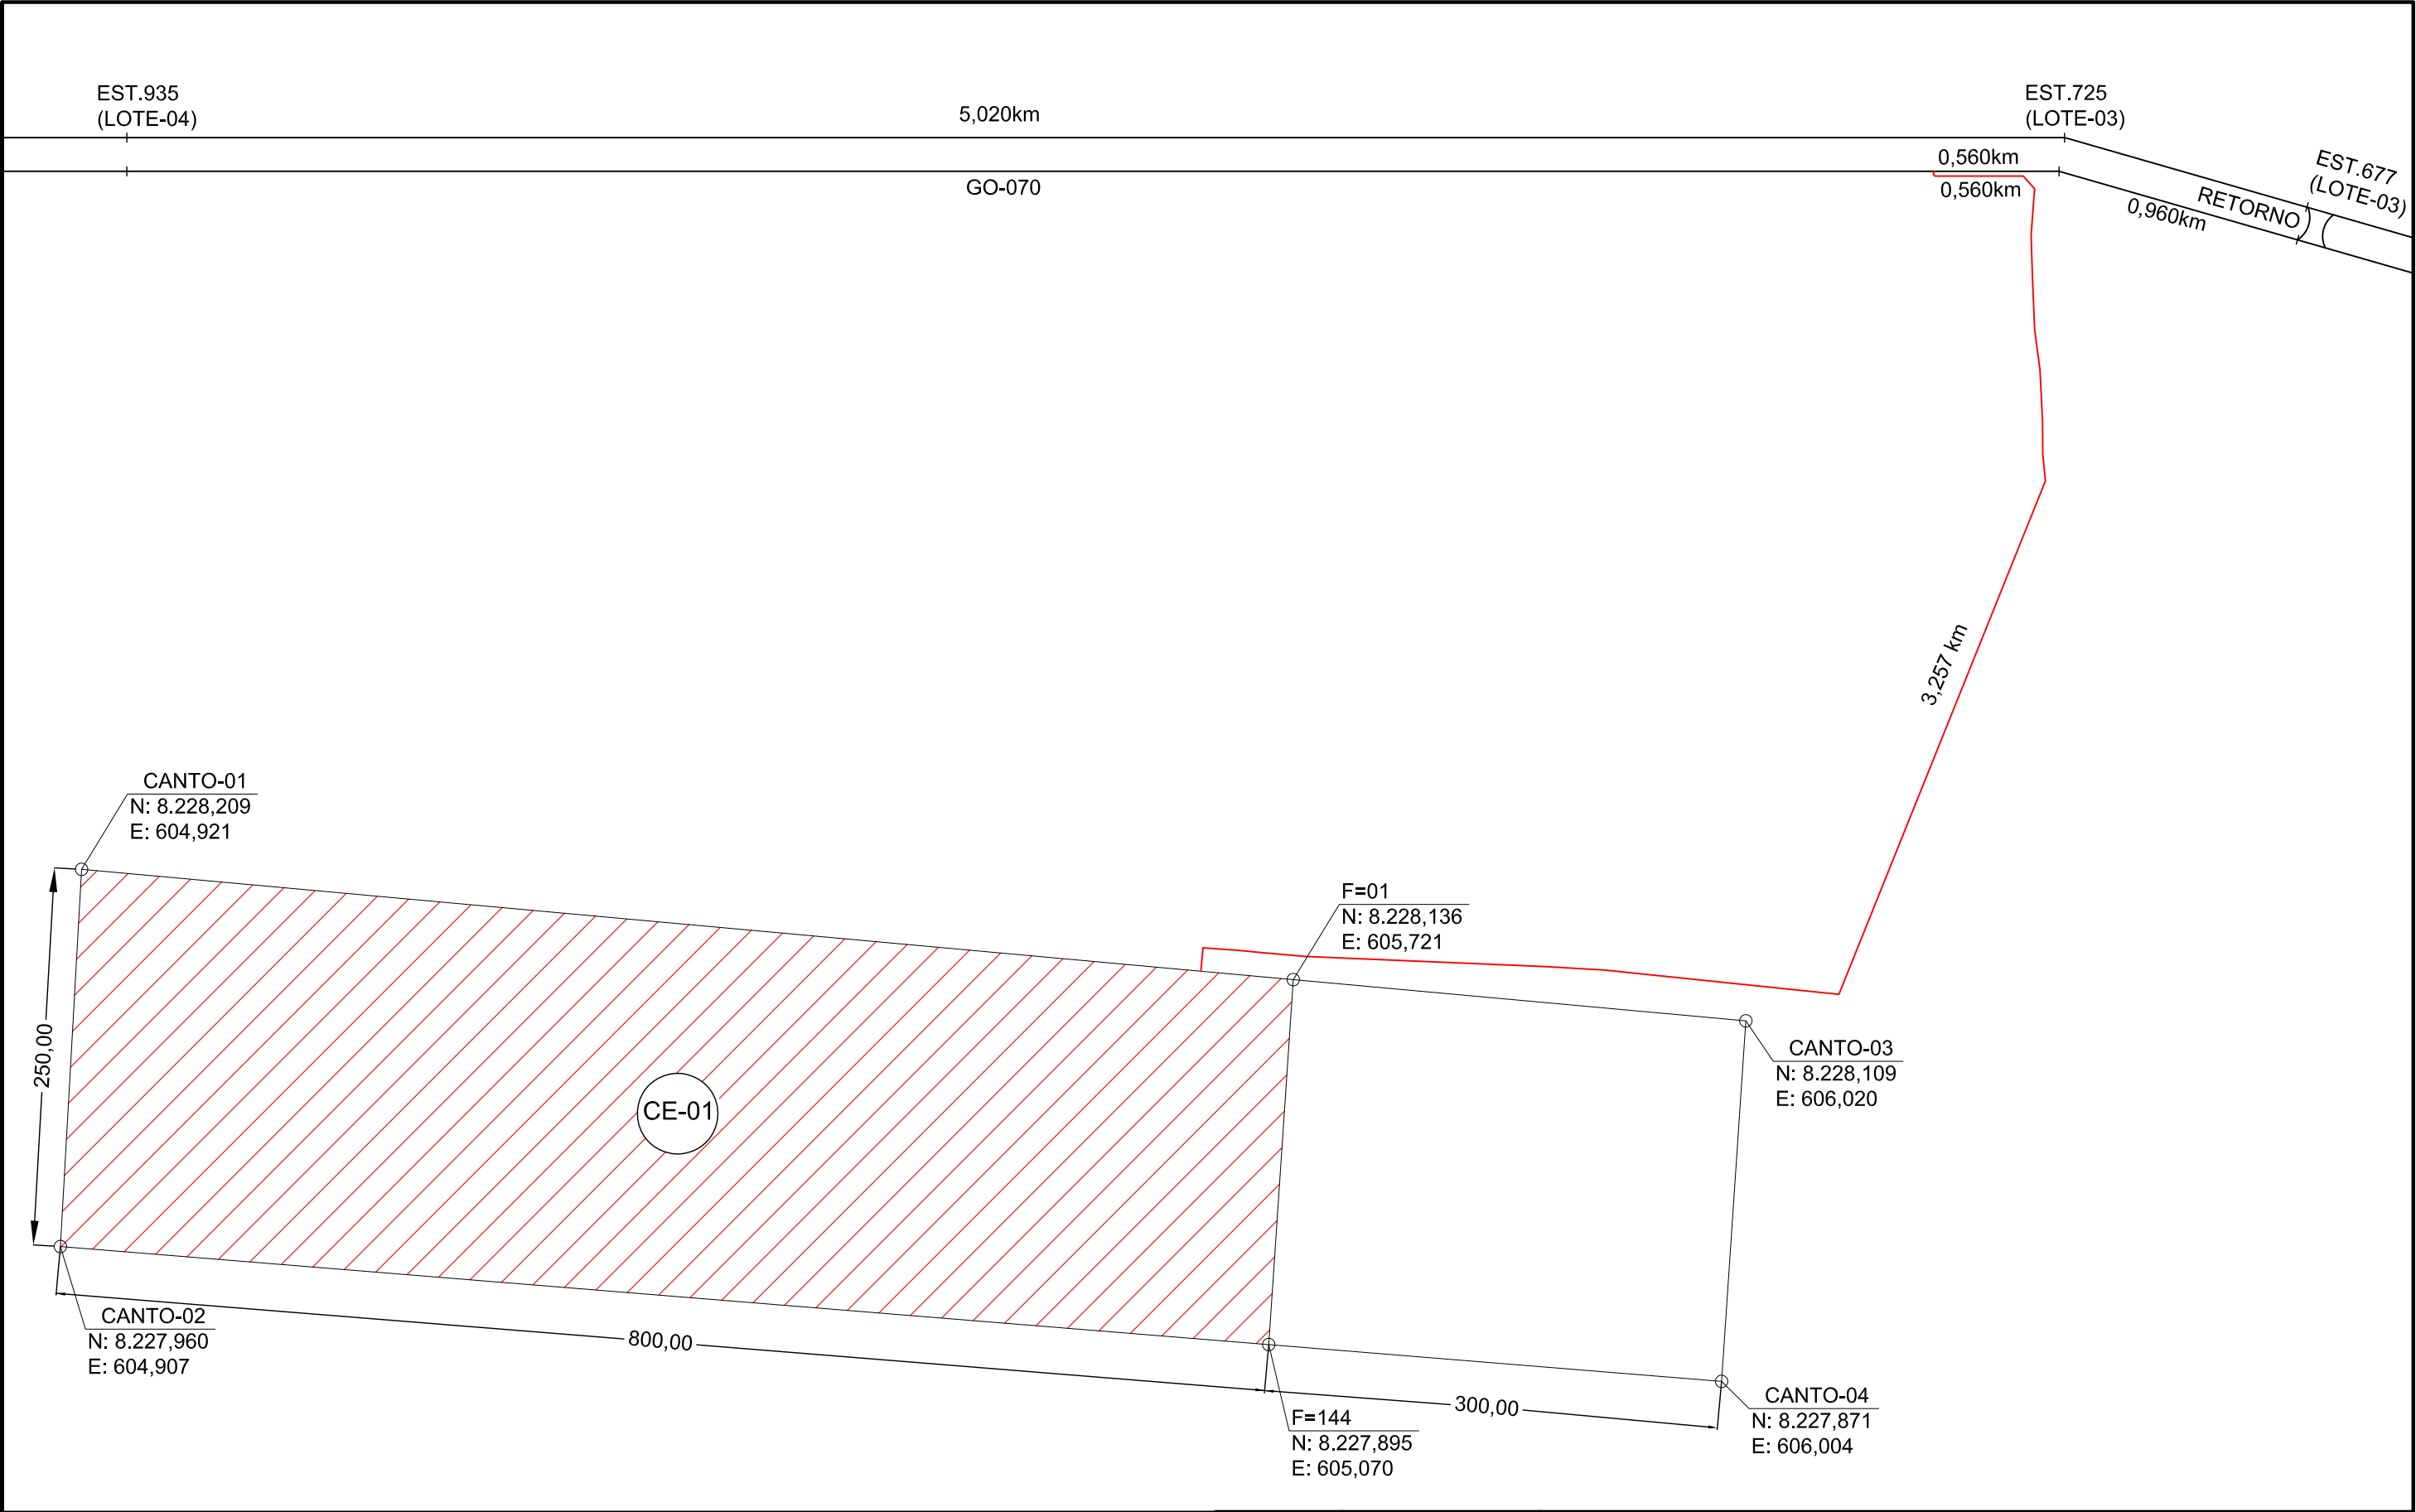

L E G E N D A



CAIXA DE EMPRÉSTIMO CONCENTRADA

DT=(10,357km)

CAIXA DE EMPRÉSTIMO CONCENTRADA - 01	
ÁREA ESTUDADA :	200.000,00 m²
VOLUME DA ÁREA:	420.000,00 m³ (h=2,10m)
VOLUME NECESSÁRIO :	443.181,03 m³
OBS: EXPANDIR ÁREA P/ATENDER VOLUME	

CTE
CTE
CTE



AGETOP - AGÊNCIA GOIANA DE TRANSPORTES E OBRAS				
SERVIÇOS SUPLEMENTARES DO PROJETO EXECUTIVO DE ENGENHARIA				
RODOVIA:	TRECHO:		SUBTRECHO:	
GO-070	INHUMAS / CIDADE DE GOIÁS		ENTR. GO-164 / CIDADE DE GOIÁS	
ASSUNTO:				
ACESSO E ESTACIONEMTO DO MIRANTE				
CONTEÚDO:				
LOCALIZAÇÃO DAS CAIXAS DE EMPRÉSTIMO CONCENTRADAS				
ESTACA:	ESCALA:	FOLHA:	ORIGEM:	REV.:
-	-	01/01	PA-01	00