


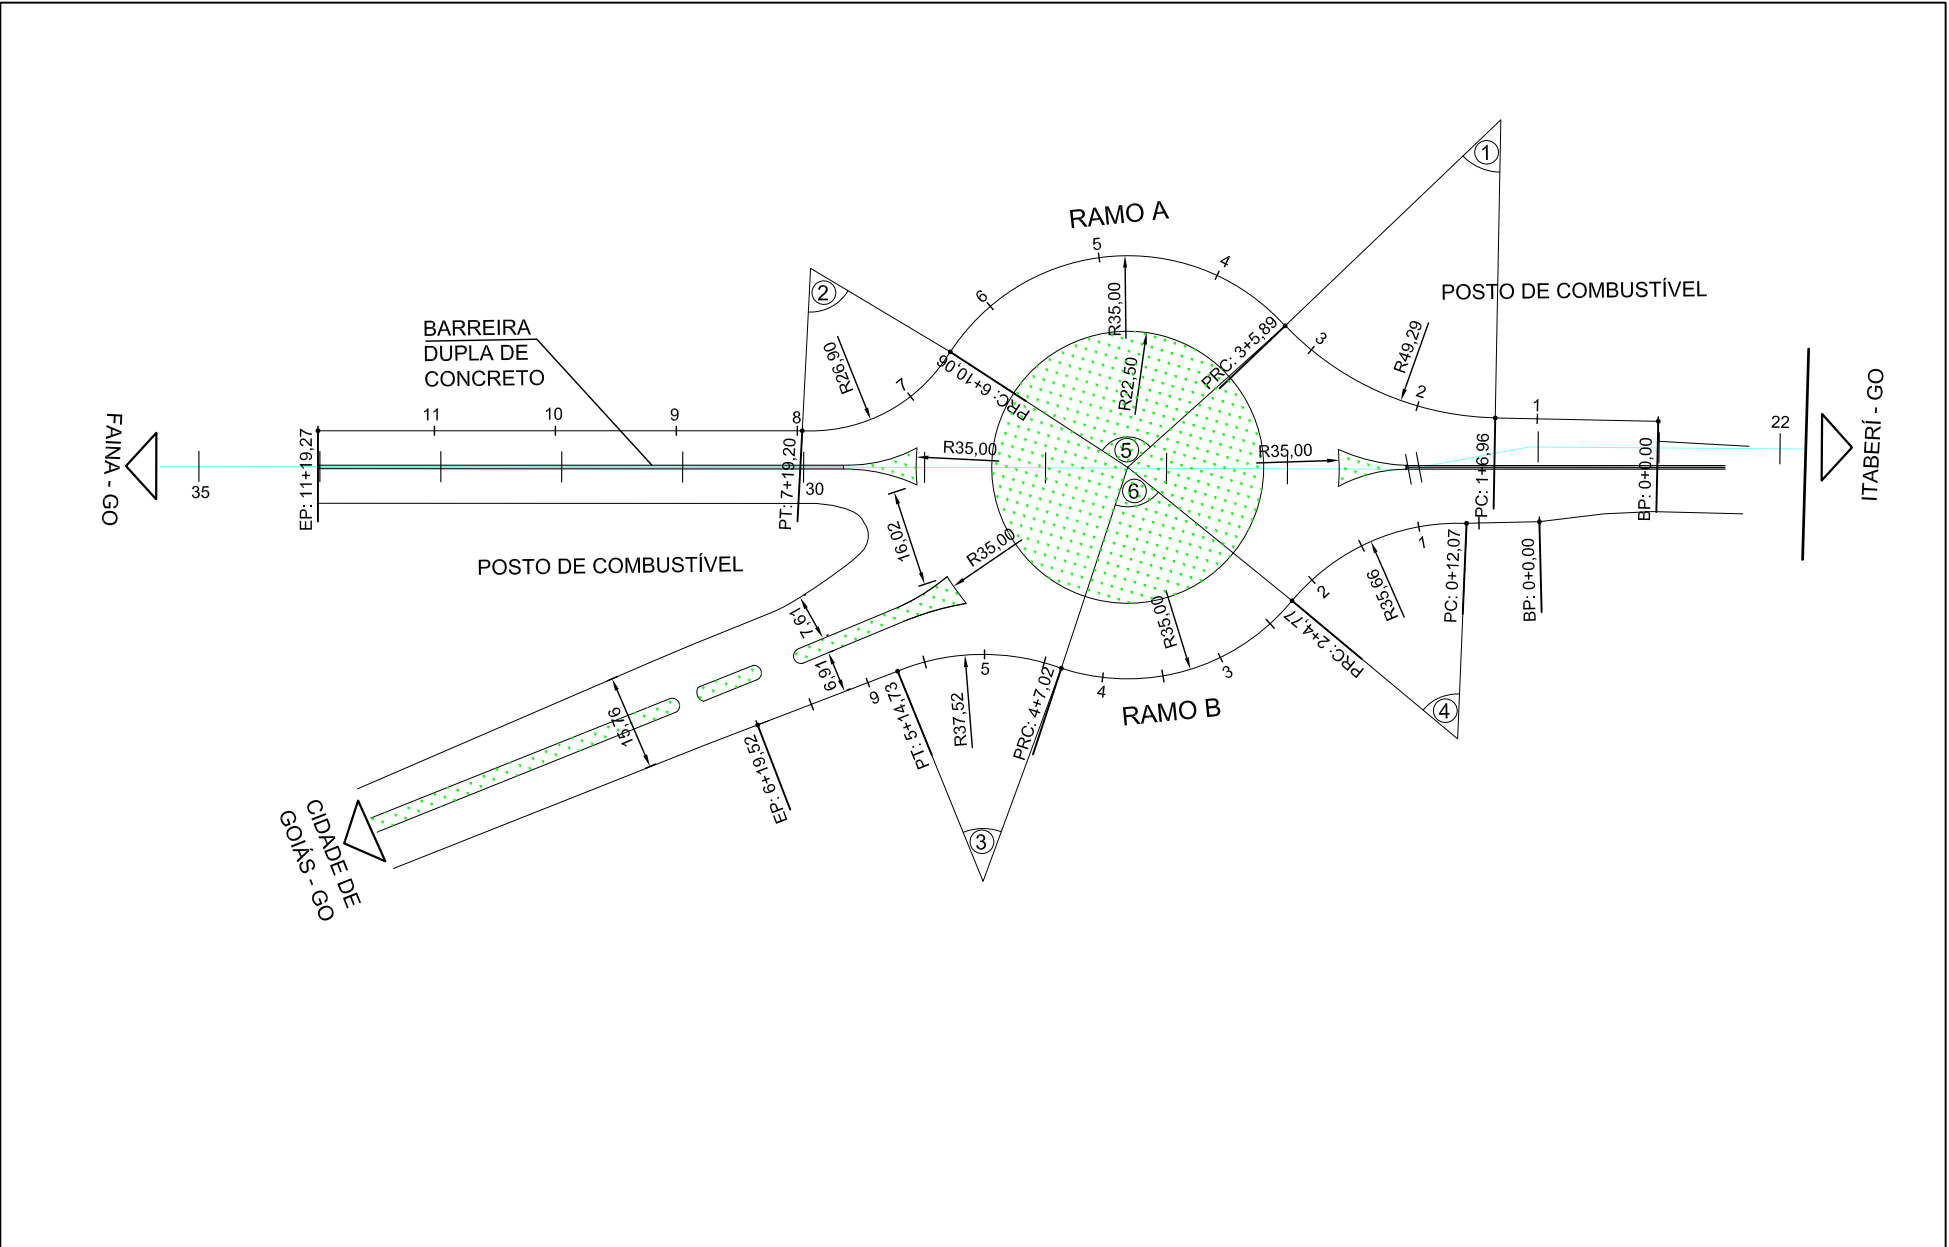

ITEM	QUANTITATIVO
Pavimento novo	1368,92 m ²
Demolição de pavimento	1979,94 m ²
Meio fio com sarjeta (MFC03)	318,23 m
Meio fio sem sarjeta (MFC05)	141,37 m
Remoção de meio fio (Demolição de concreto simples)	11,06 m ³
Revestimento vegetal em placas	1590,43 m ²

CTE
CTE
CTE



AGETOP - AGÊNCIA GOIANA DE TRANSPORTES E OBRAS				
SERVIÇOS SUPLEMENTARES DO PROJETO EXECUTIVO DE ENGENHARIA				
RODOVIA:	TRECHO:		SUBTRECHO:	
GO-070	INHUMAS / CIDADE DE GOIÁS		ENTR. GO-164 / CIDADE DE GOIÁS	
ASSUNTO:				
TREVO DE ACESSO A CIDADE DE GOIÁS				
CONTEÚDO:				
TREVO DE ACESSO À CIDADE DE GOIÁS				
ESTACA:	ESCALA:	FOLHA:	ORIGEM:	REV.:
-	-	01/01	PTA-01	00