
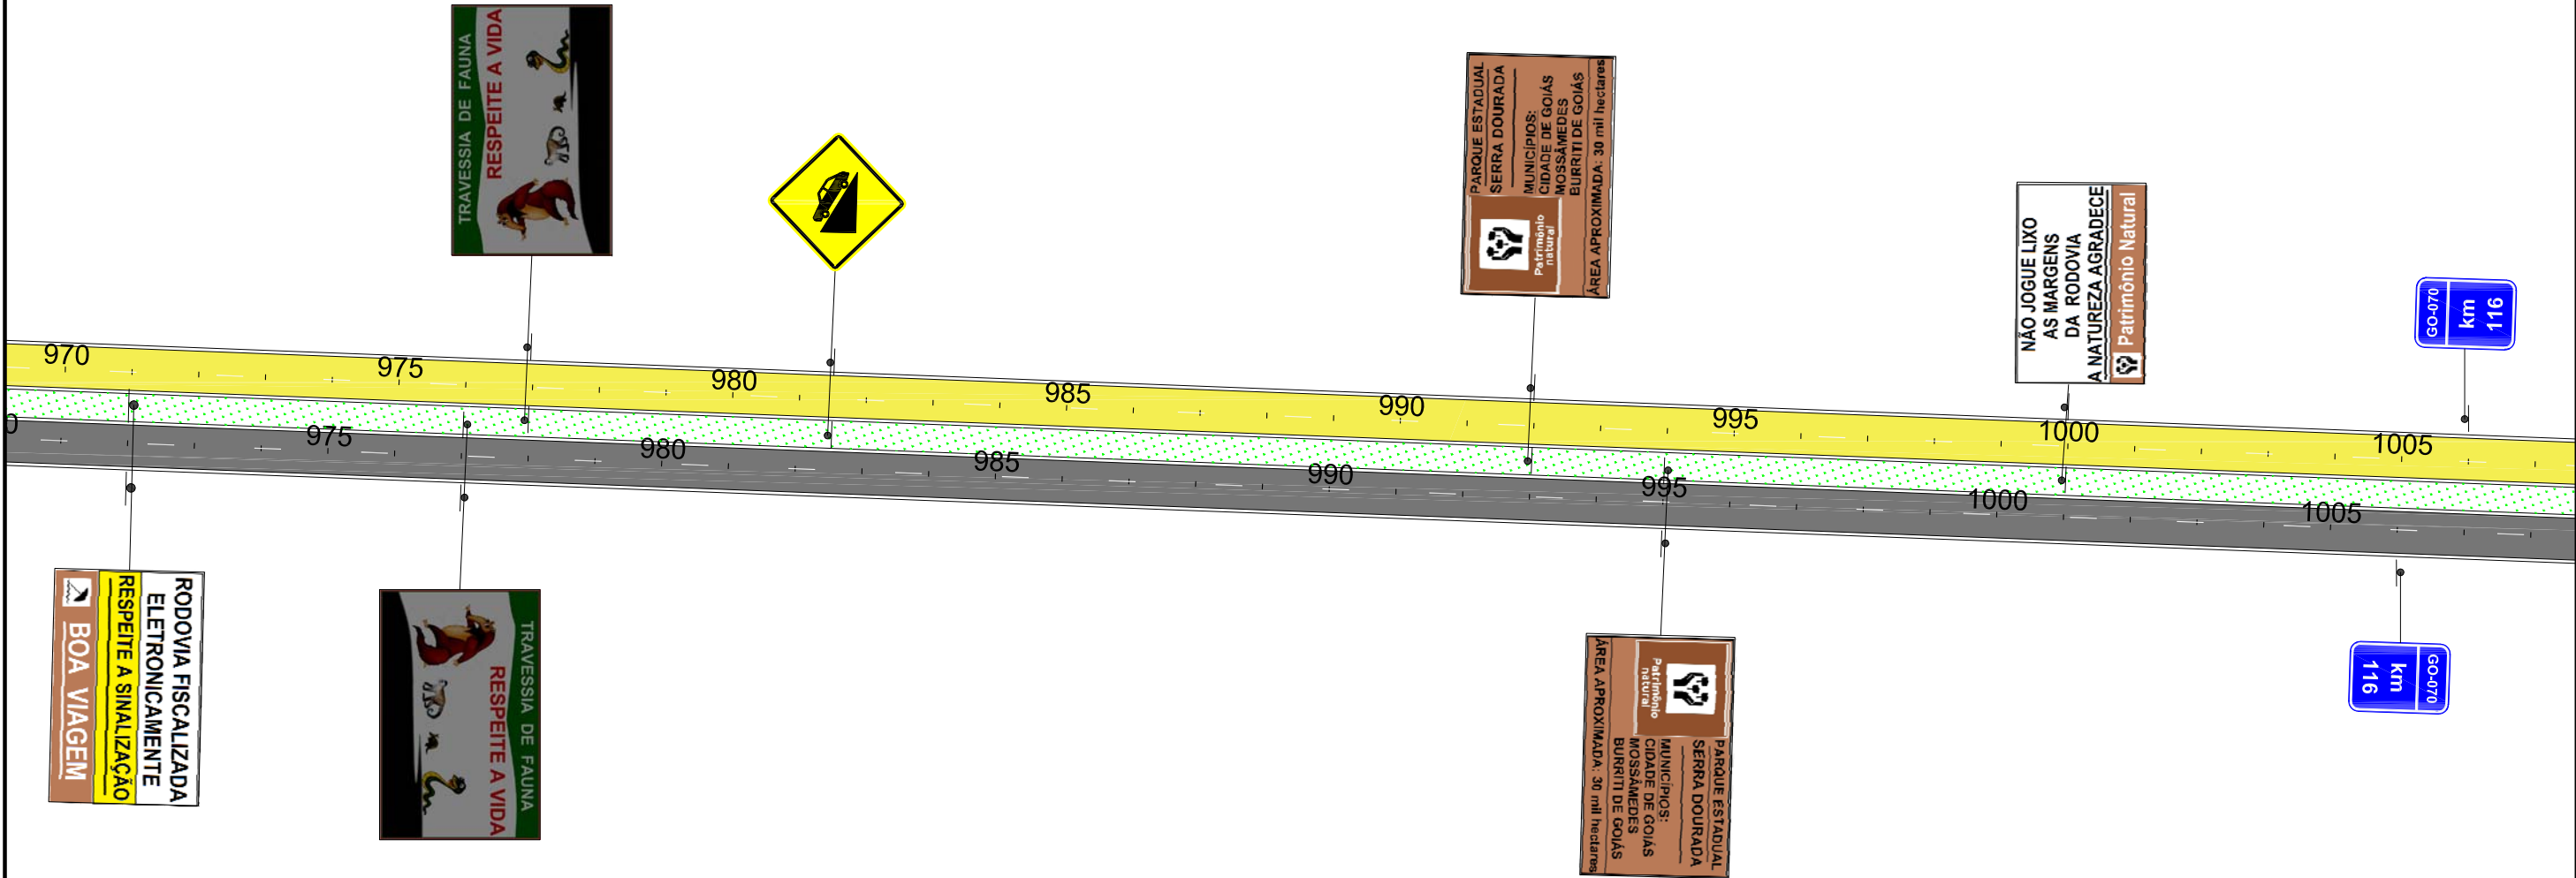


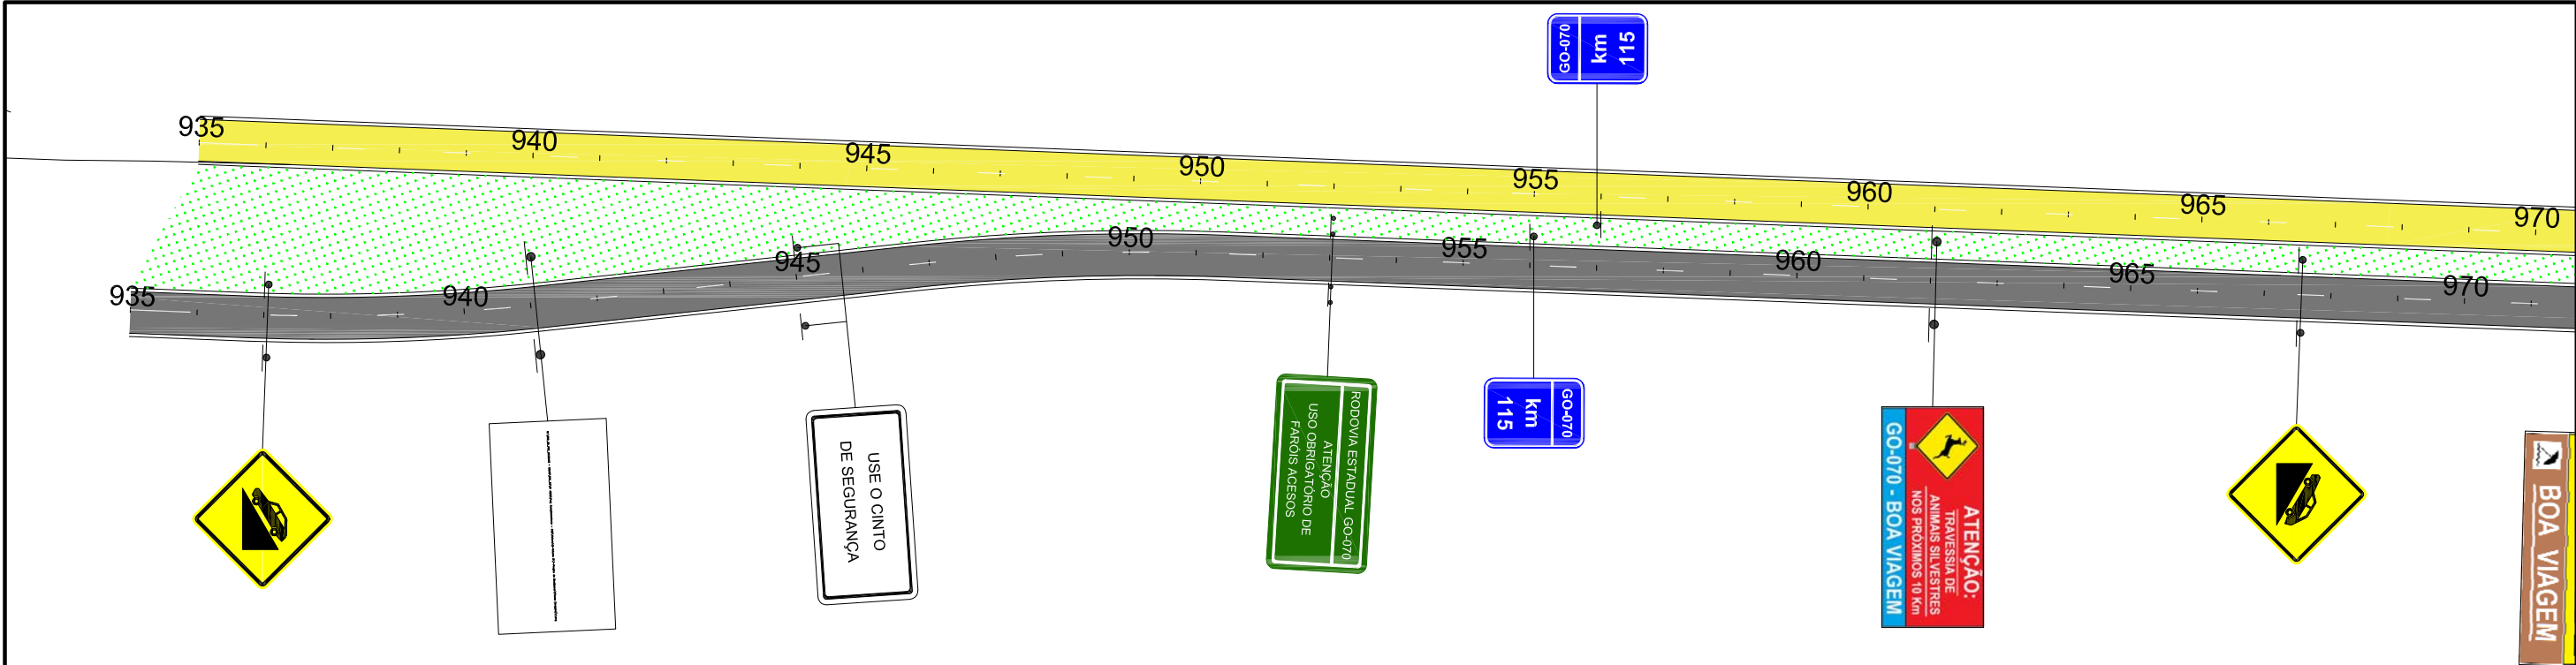



LEGENDA

- Pista a ser Restaurada
- Pista a ser Implantada

NOTAS

1. ESTE PROJETO DE SINALIZAÇÃO FOI INTEIRAMENTE REVISTO E REVISADO SEGUINDO AS ORIENTAÇÕES DA AGETOP.

CTE		AGETOP		AGETOP - AGÊNCIA GOIANA DE TRANSPORTES E OBRAS	
CTE		AGETOP		SERVIÇOS SUPLEMENTARES DO PROJETO EXECUTIVO DE ENGENHARIA	
CTE		AGETOP		RODOVIA: GO-070 TRECHO: INHUMAS / CIDADE DE GOIÁS SUBTRECHO: ENTR. GO-164/CIDADE DE GOIÁS	
				ASSUNTO: PROJETO DE SINALIZAÇÃO	
				CONTEÚDO: PLANTA ESQUEMÁTICA DE SINALIZAÇÃO	
				ESTACA: 935 - 1005	ESCALA: 1:2.000
				FOLHA: 01/13	ORIGEM: PS-03
				REV.: 00	

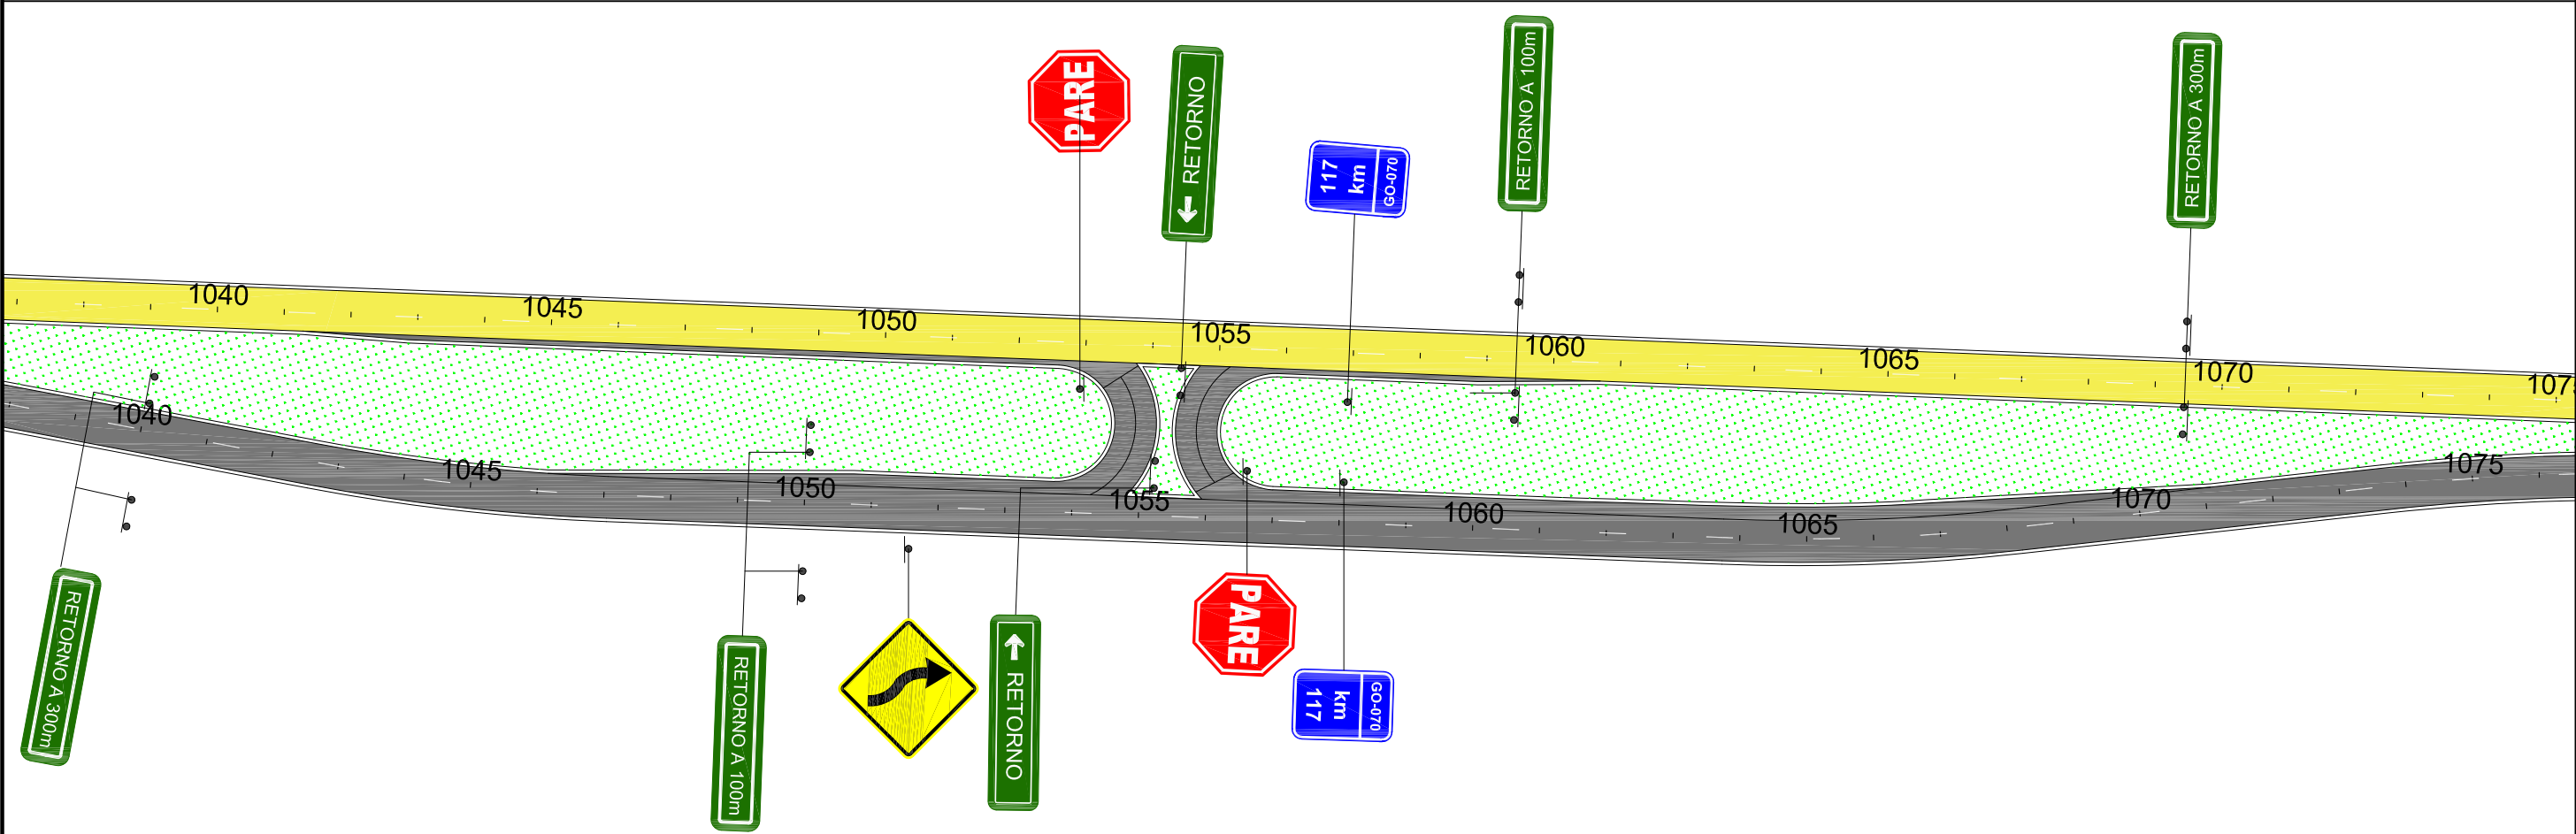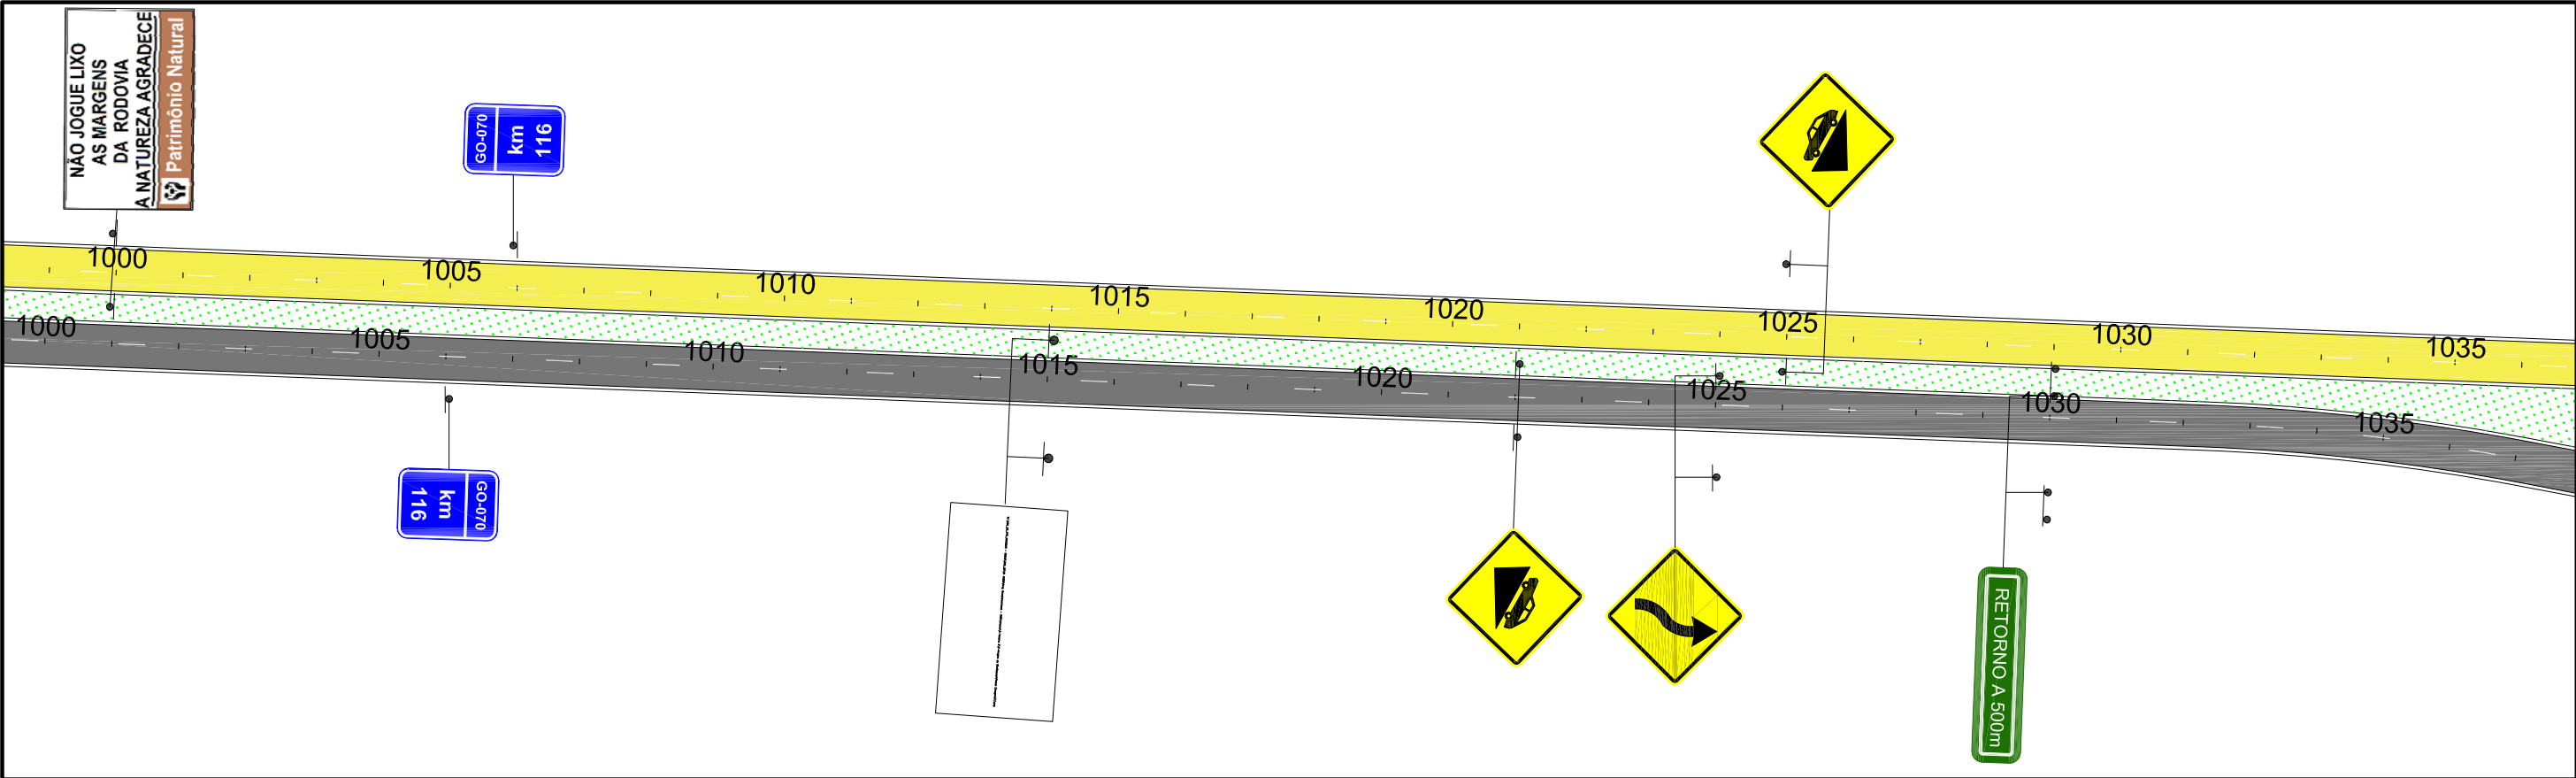

LEGENDA

- Pista a ser Restaurada
- Pista a ser Implantada



NOTAS

1. ESTE PROJETO DE SINALIZAÇÃO FOI INTEIRAMENTE
REVISTO E REVISADO SEGUINDO AS ORIENTAÇÕES DA AGETOP.

CTE
CTE
CTE



AGETOP - AGÊNCIA GOIANA DE TRANSPORTES E OBRAS				
SERVIÇOS SUPLEMENTARES DO PROJETO EXECUTIVO DE ENGENHARIA				
RODOVIA: GO-070	TRECHO: INHUMAS / CIDADE DE GOIÁS		SUBTRECHO: ENTR. GO-164/CIDADE DE GOIÁS	
ASSUNTO: PROJETO DE SINALIZAÇÃO				
CONTEÚDO: PLANTA ESQUEMÁTICA DE SINALIZAÇÃO				
ESTACA: 1005 - 1075	ESCALA: 1:2.000	FOLHA: 02/13	ORIGEM: PS-03	REV.: 00

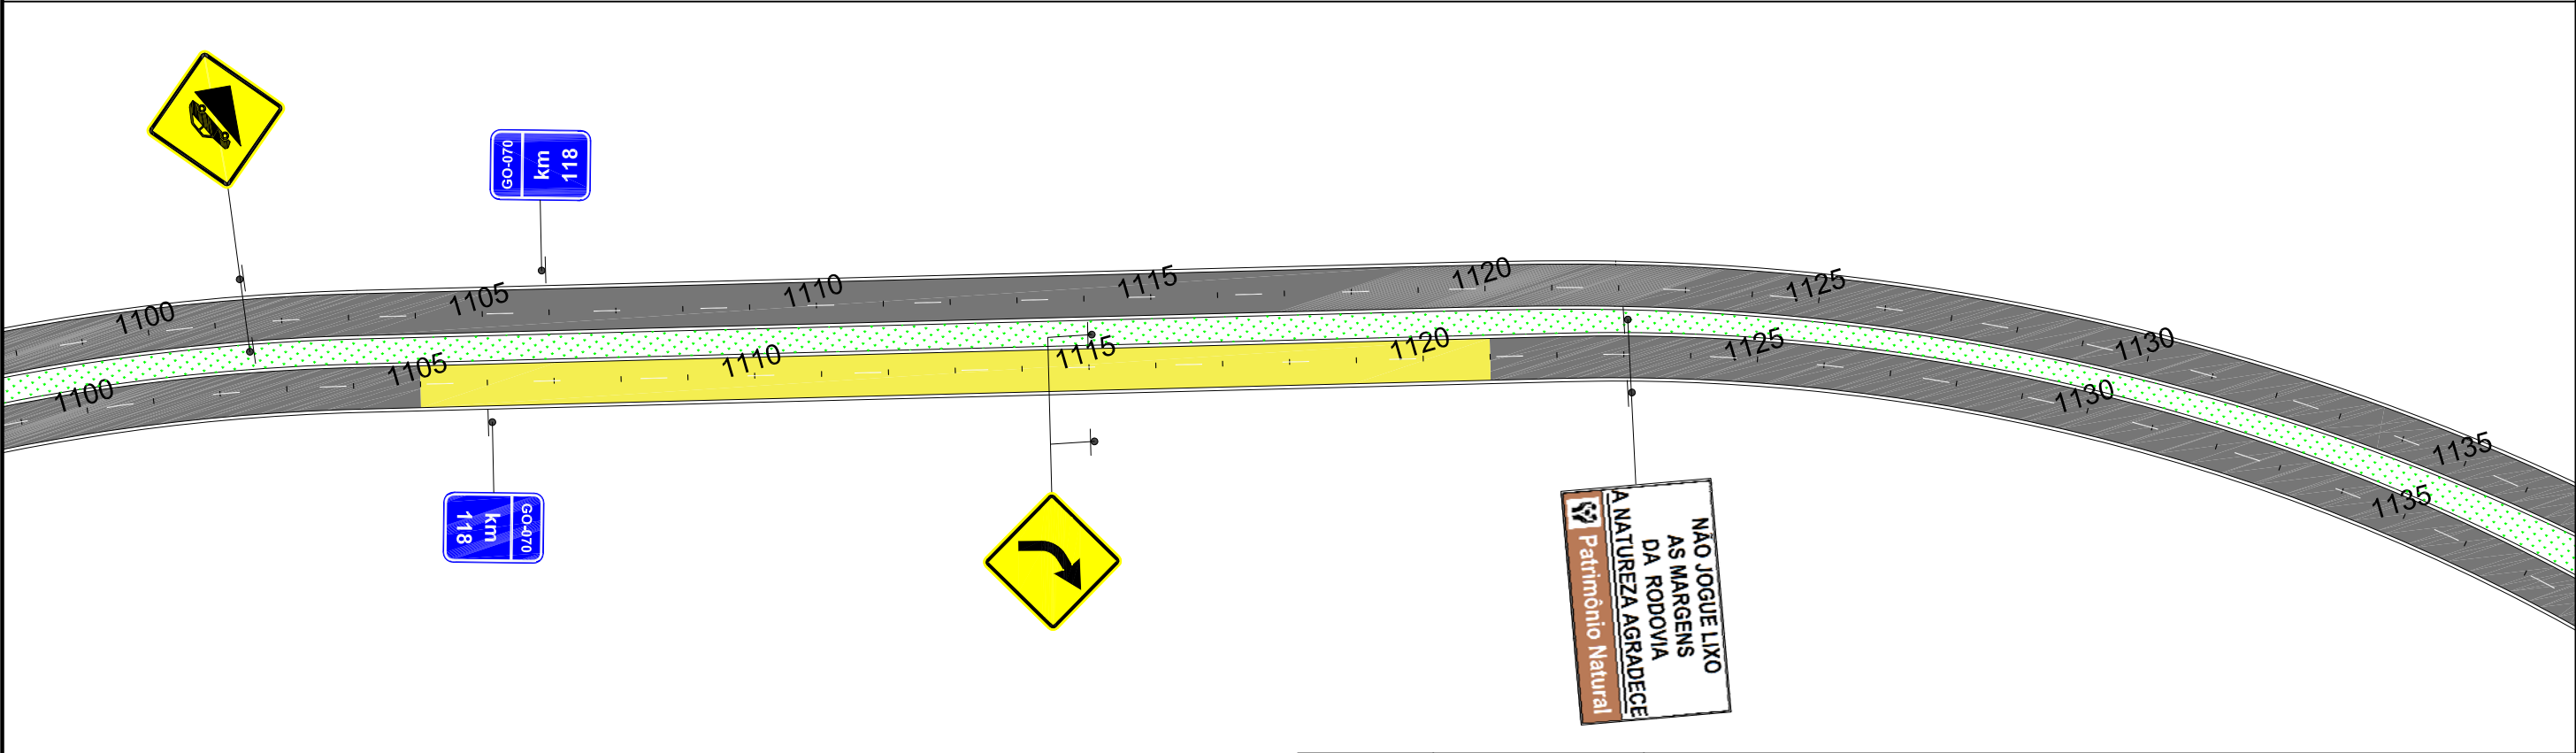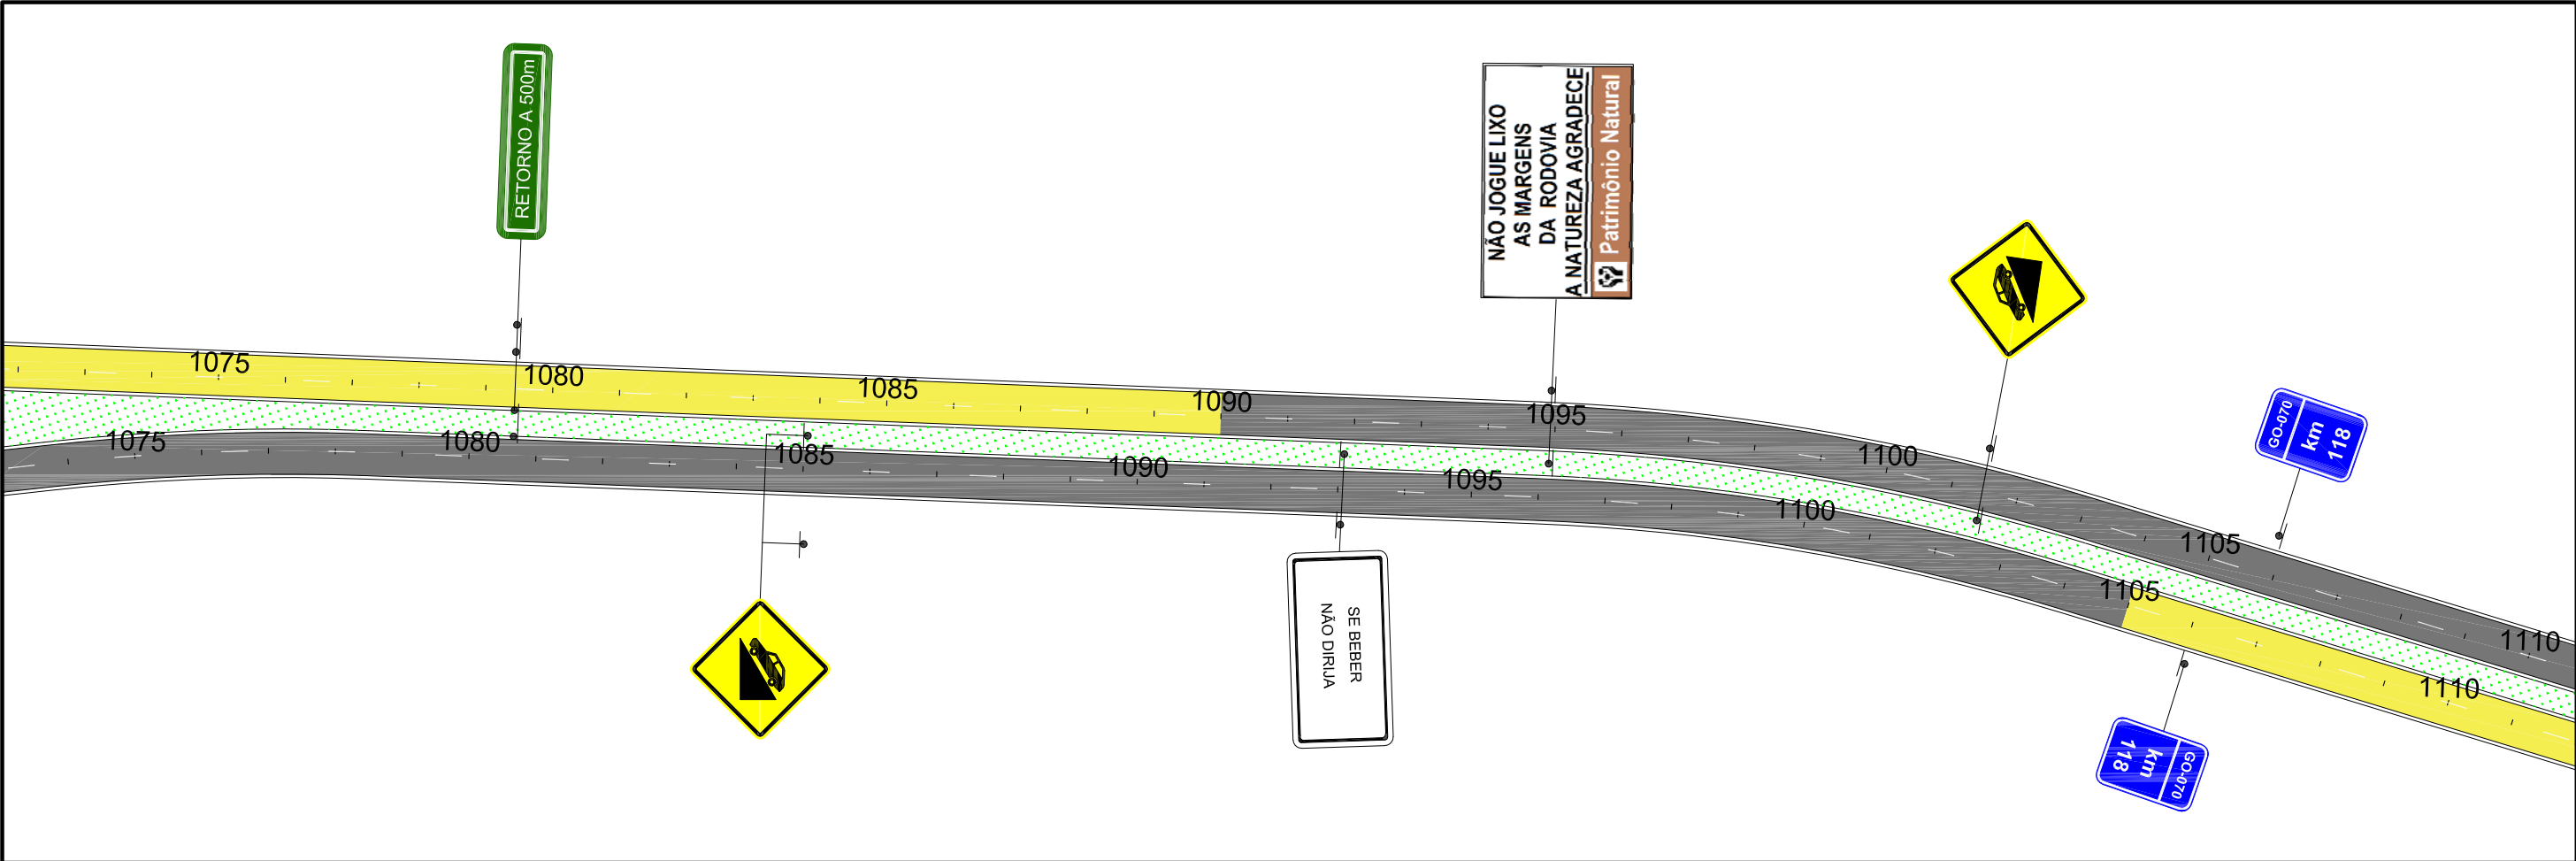

LEGENDA

- Pista a ser Restaurada
- Pista a ser Implantada



NOTAS

1. ESTE PROJETO DE SINALIZAÇÃO FOI INTEIRAMENTE REVISTO E REVISADO SEGUINDO AS ORIENTAÇÕES DA AGETOP.

CTE
CTE
CTE



AGETOP - AGÊNCIA GOIANA DE TRANSPORTES E OBRAS				
SERVIÇOS SUPLEMENTARES DO PROJETO EXECUTIVO DE ENGENHARIA				
RODOVIA: GO-070	TRECHO: INHUMAS / CIDADE DE GOIÁS		SUBTRECHO: ENTR. GO-164/CIDADE DE GOIÁS	
ASSUNTO: PROJETO DE SINALIZAÇÃO				
CONTEÚDO: PLANTA ESQUEMÁTICA DE SINALIZAÇÃO				
ESTACA: 1075 - 1135	ESCALA: 1:2.000	FOLHA: 03/13	ORIGEM: PS-03	REV.: 00

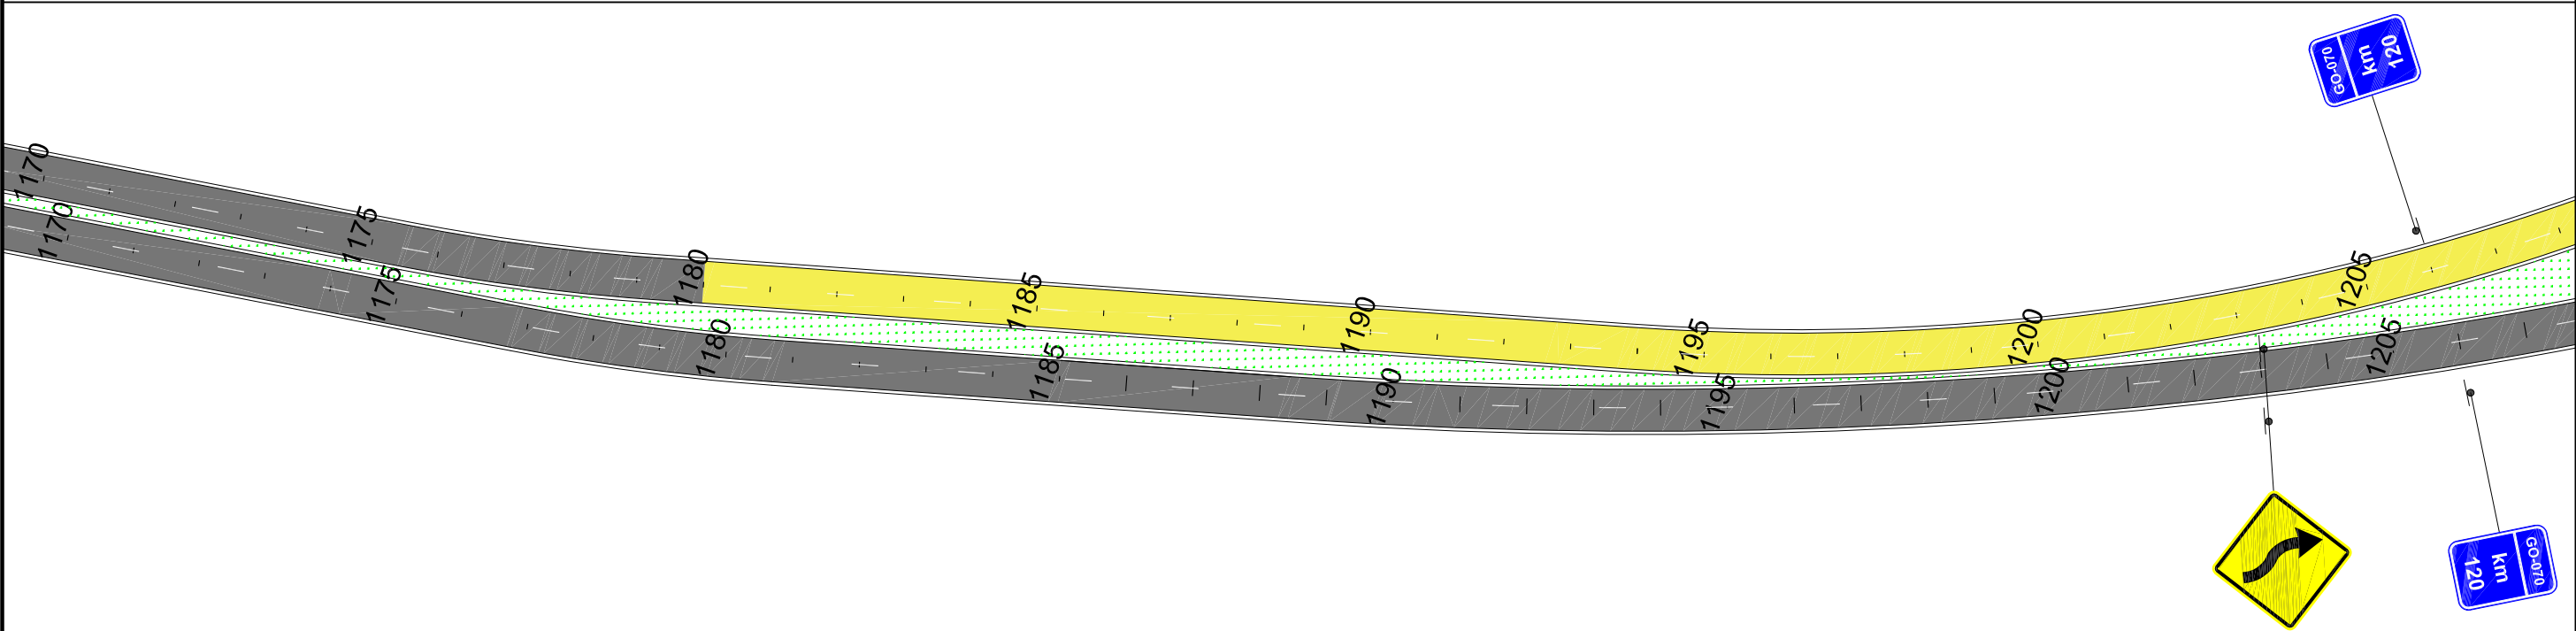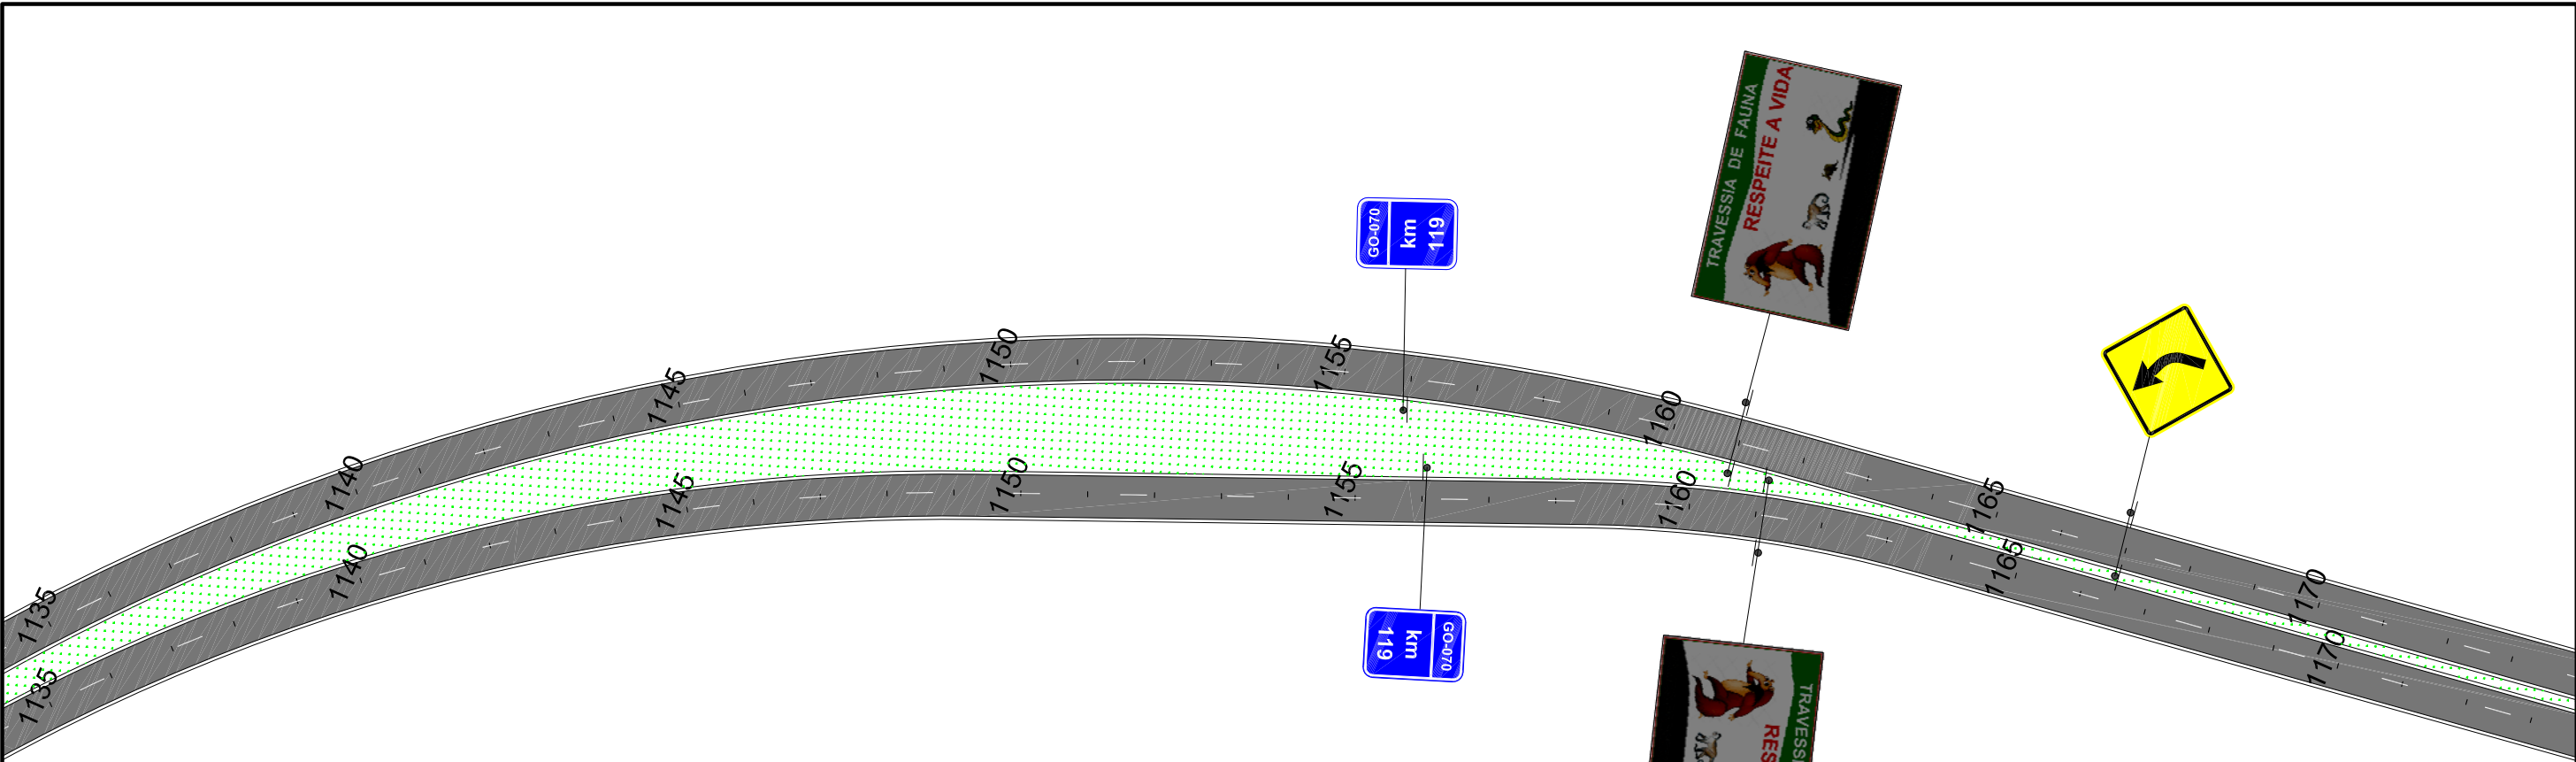


LEGENDA


- Pista a ser Restaurada
- Pista a ser Implantada

NOTAS

1. ESTE PROJETO DE SINALIZAÇÃO FOI INTEIRAMENTE REVISTO E REVISADO SEGUINDO AS ORIENTAÇÕES DA AGETOP.

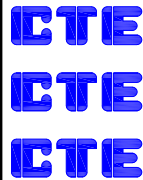

AGETOP - AGÊNCIA GOIANA DE TRANSPORTES E OBRAS				
SERVIÇOS SUPLEMENTARES DO PROJETO EXECUTIVO DE ENGENHARIA				
RODOVIA:	TRECHO:		SUBTRECHO:	
GO-070	INHUMAS / CIDADE DE GOIÁS		ENTR. GO-164/CIDADE DE GOIÁS	
ASSUNTO:				
PROJETO DE SINALIZAÇÃO				
CONTEÚDO:				
PLANTA ESQUEMÁTICA DE SINALIZAÇÃO				
ESTACA:	ESCALA:	FOLHA:	ORIGEM:	REV.:
1135 - 1205	1:2.000	04/13	PS-03	00

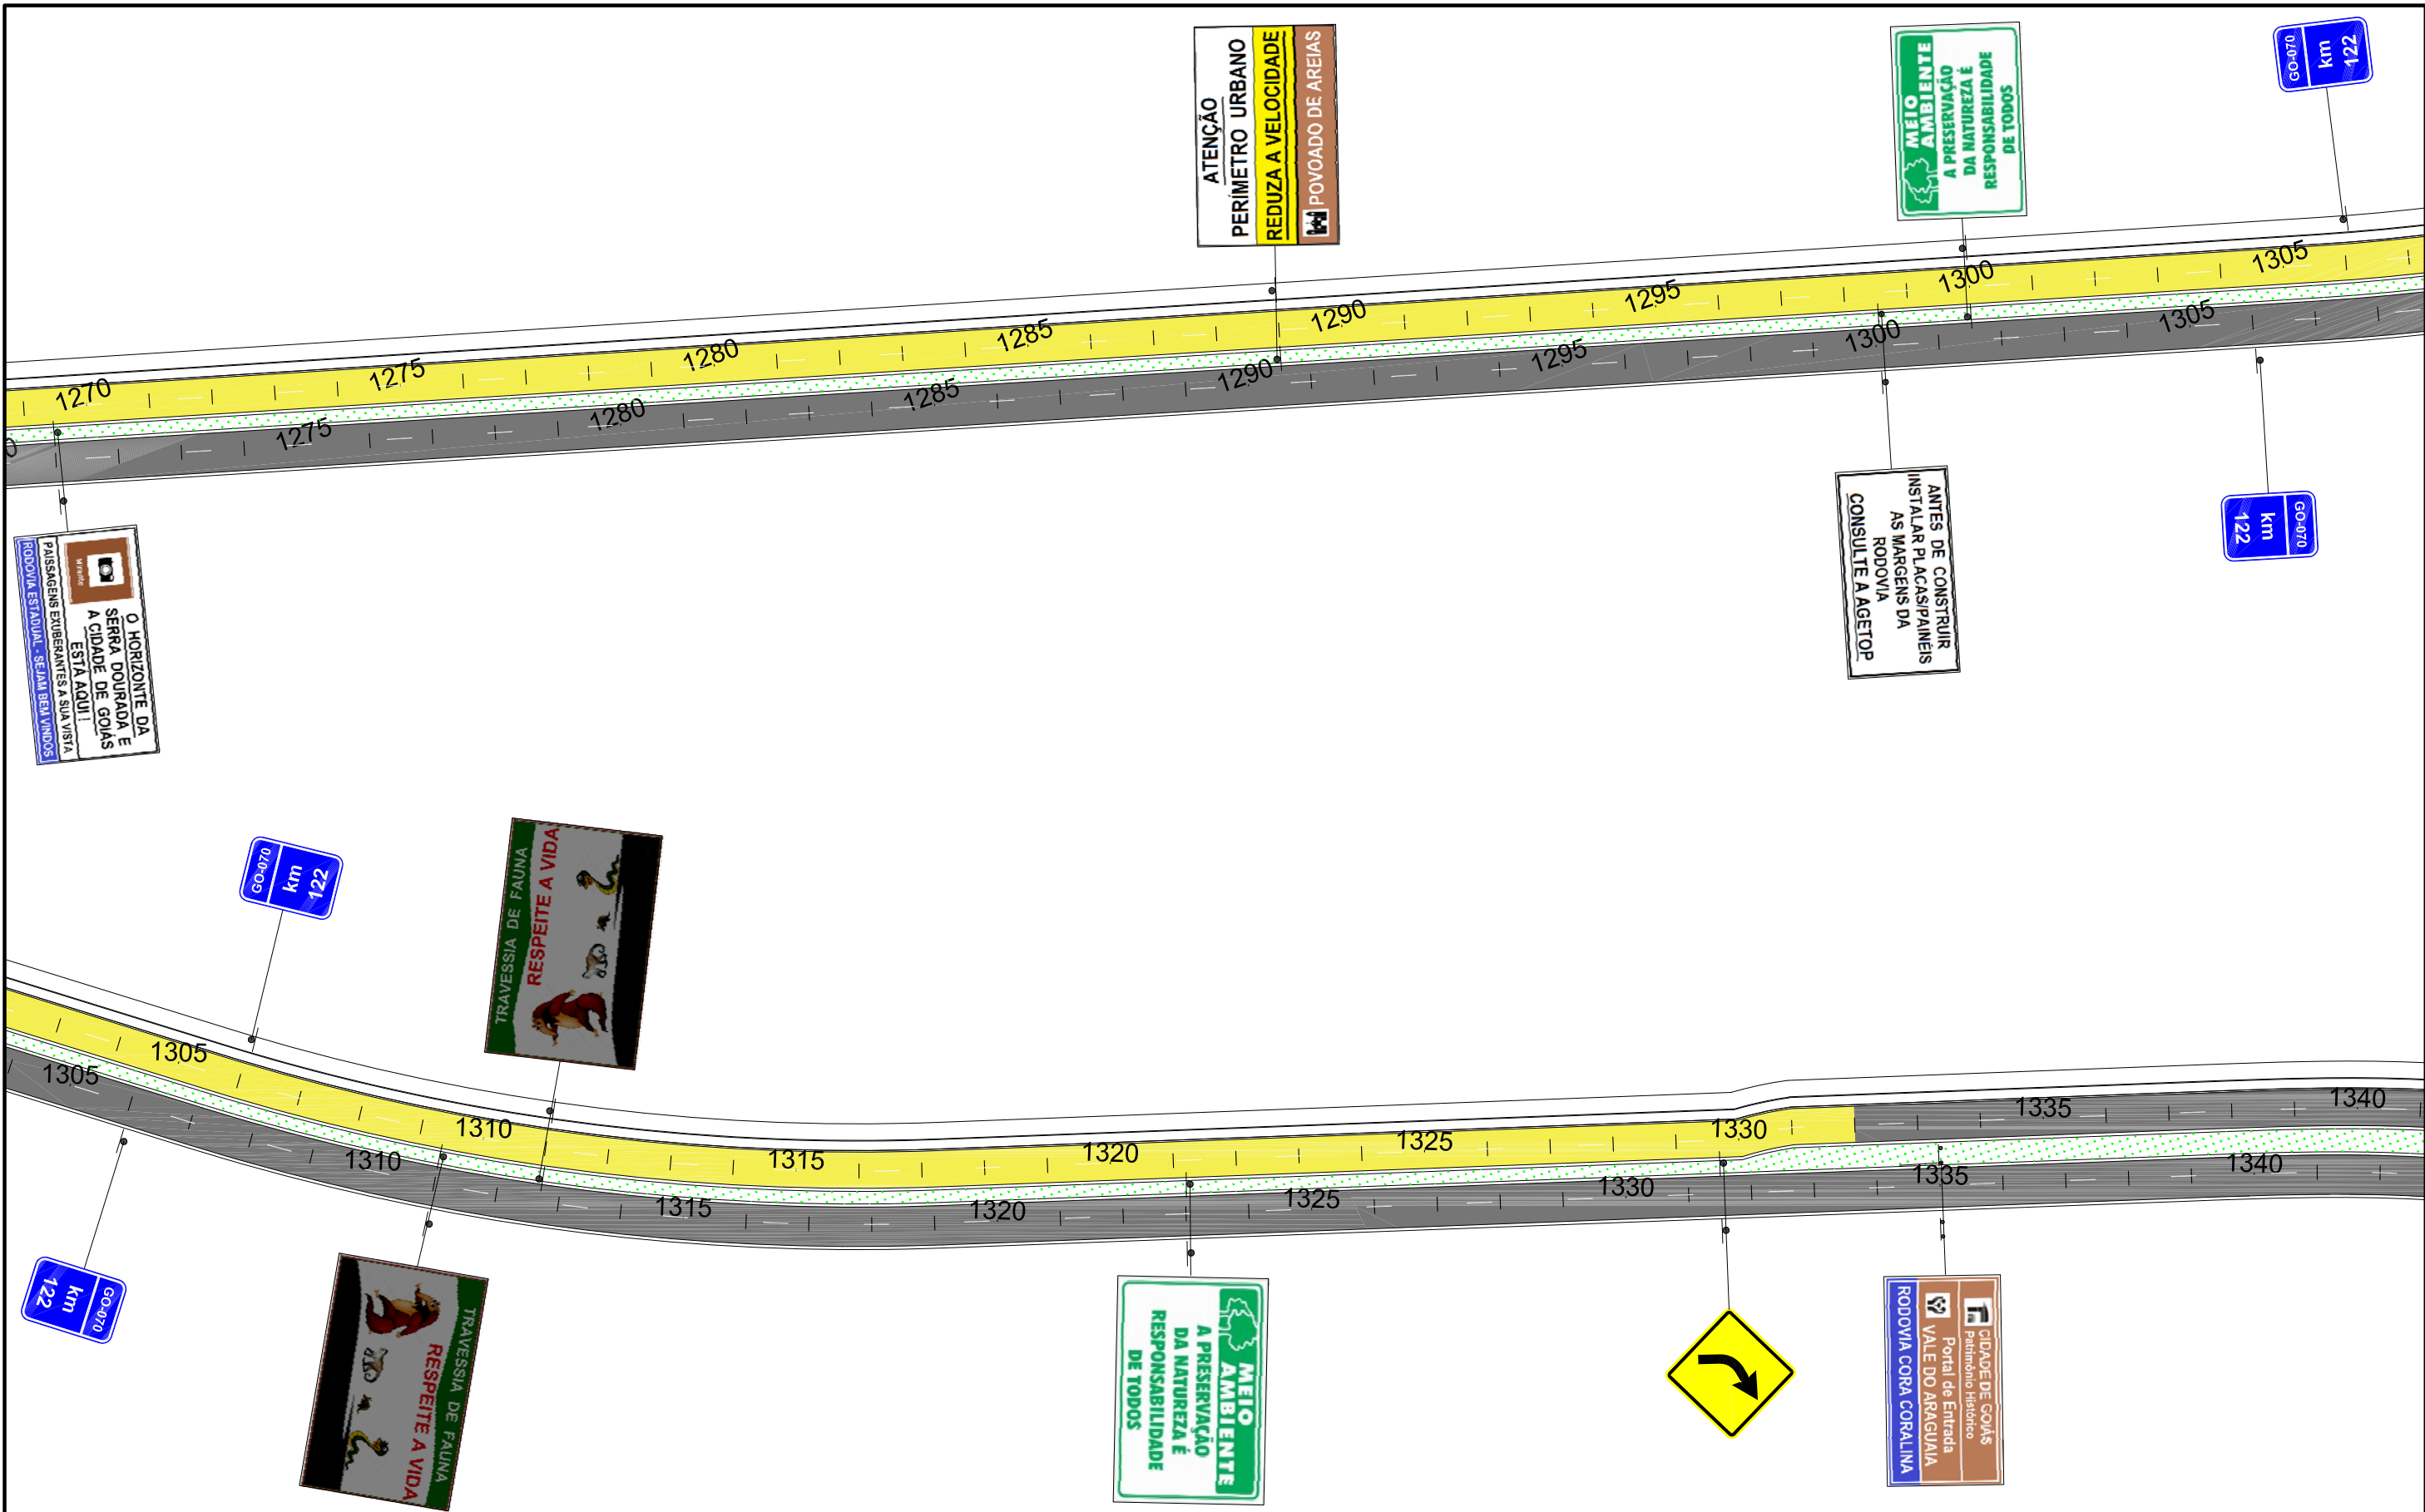


LEGENDA


- Pista a ser Restaurada
- Pista a ser Implantada

NOTAS

1. ESTE PROJETO DE SINALIZAÇÃO FOI INTEIRAMENTE REVISTO E REVISADO SEGUINDO AS ORIENTAÇÕES DA AGETOP.

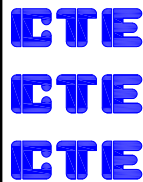

AGETOP - AGÊNCIA GOIANA DE TRANSPORTES E OBRAS				
SERVIÇOS SUPLEMENTARES DO PROJETO EXECUTIVO DE ENGENHARIA				
RODOVIA: GO-070	TRECHO: INHUMAS / CIDADE DE GOIÁS		SUBTRECHO: ENTR. GO-164/CIDADE DE GOIÁS	
ASSUNTO: PROJETO DE SINALIZAÇÃO				
CONTEÚDO: PLANTA ESQUEMÁTICA DE SINALIZAÇÃO				
ESTACA: 1270 - 1340	ESCALA: 1:2.000	FOLHA: 06/13	ORIGEM: PS-03	REV.: 00

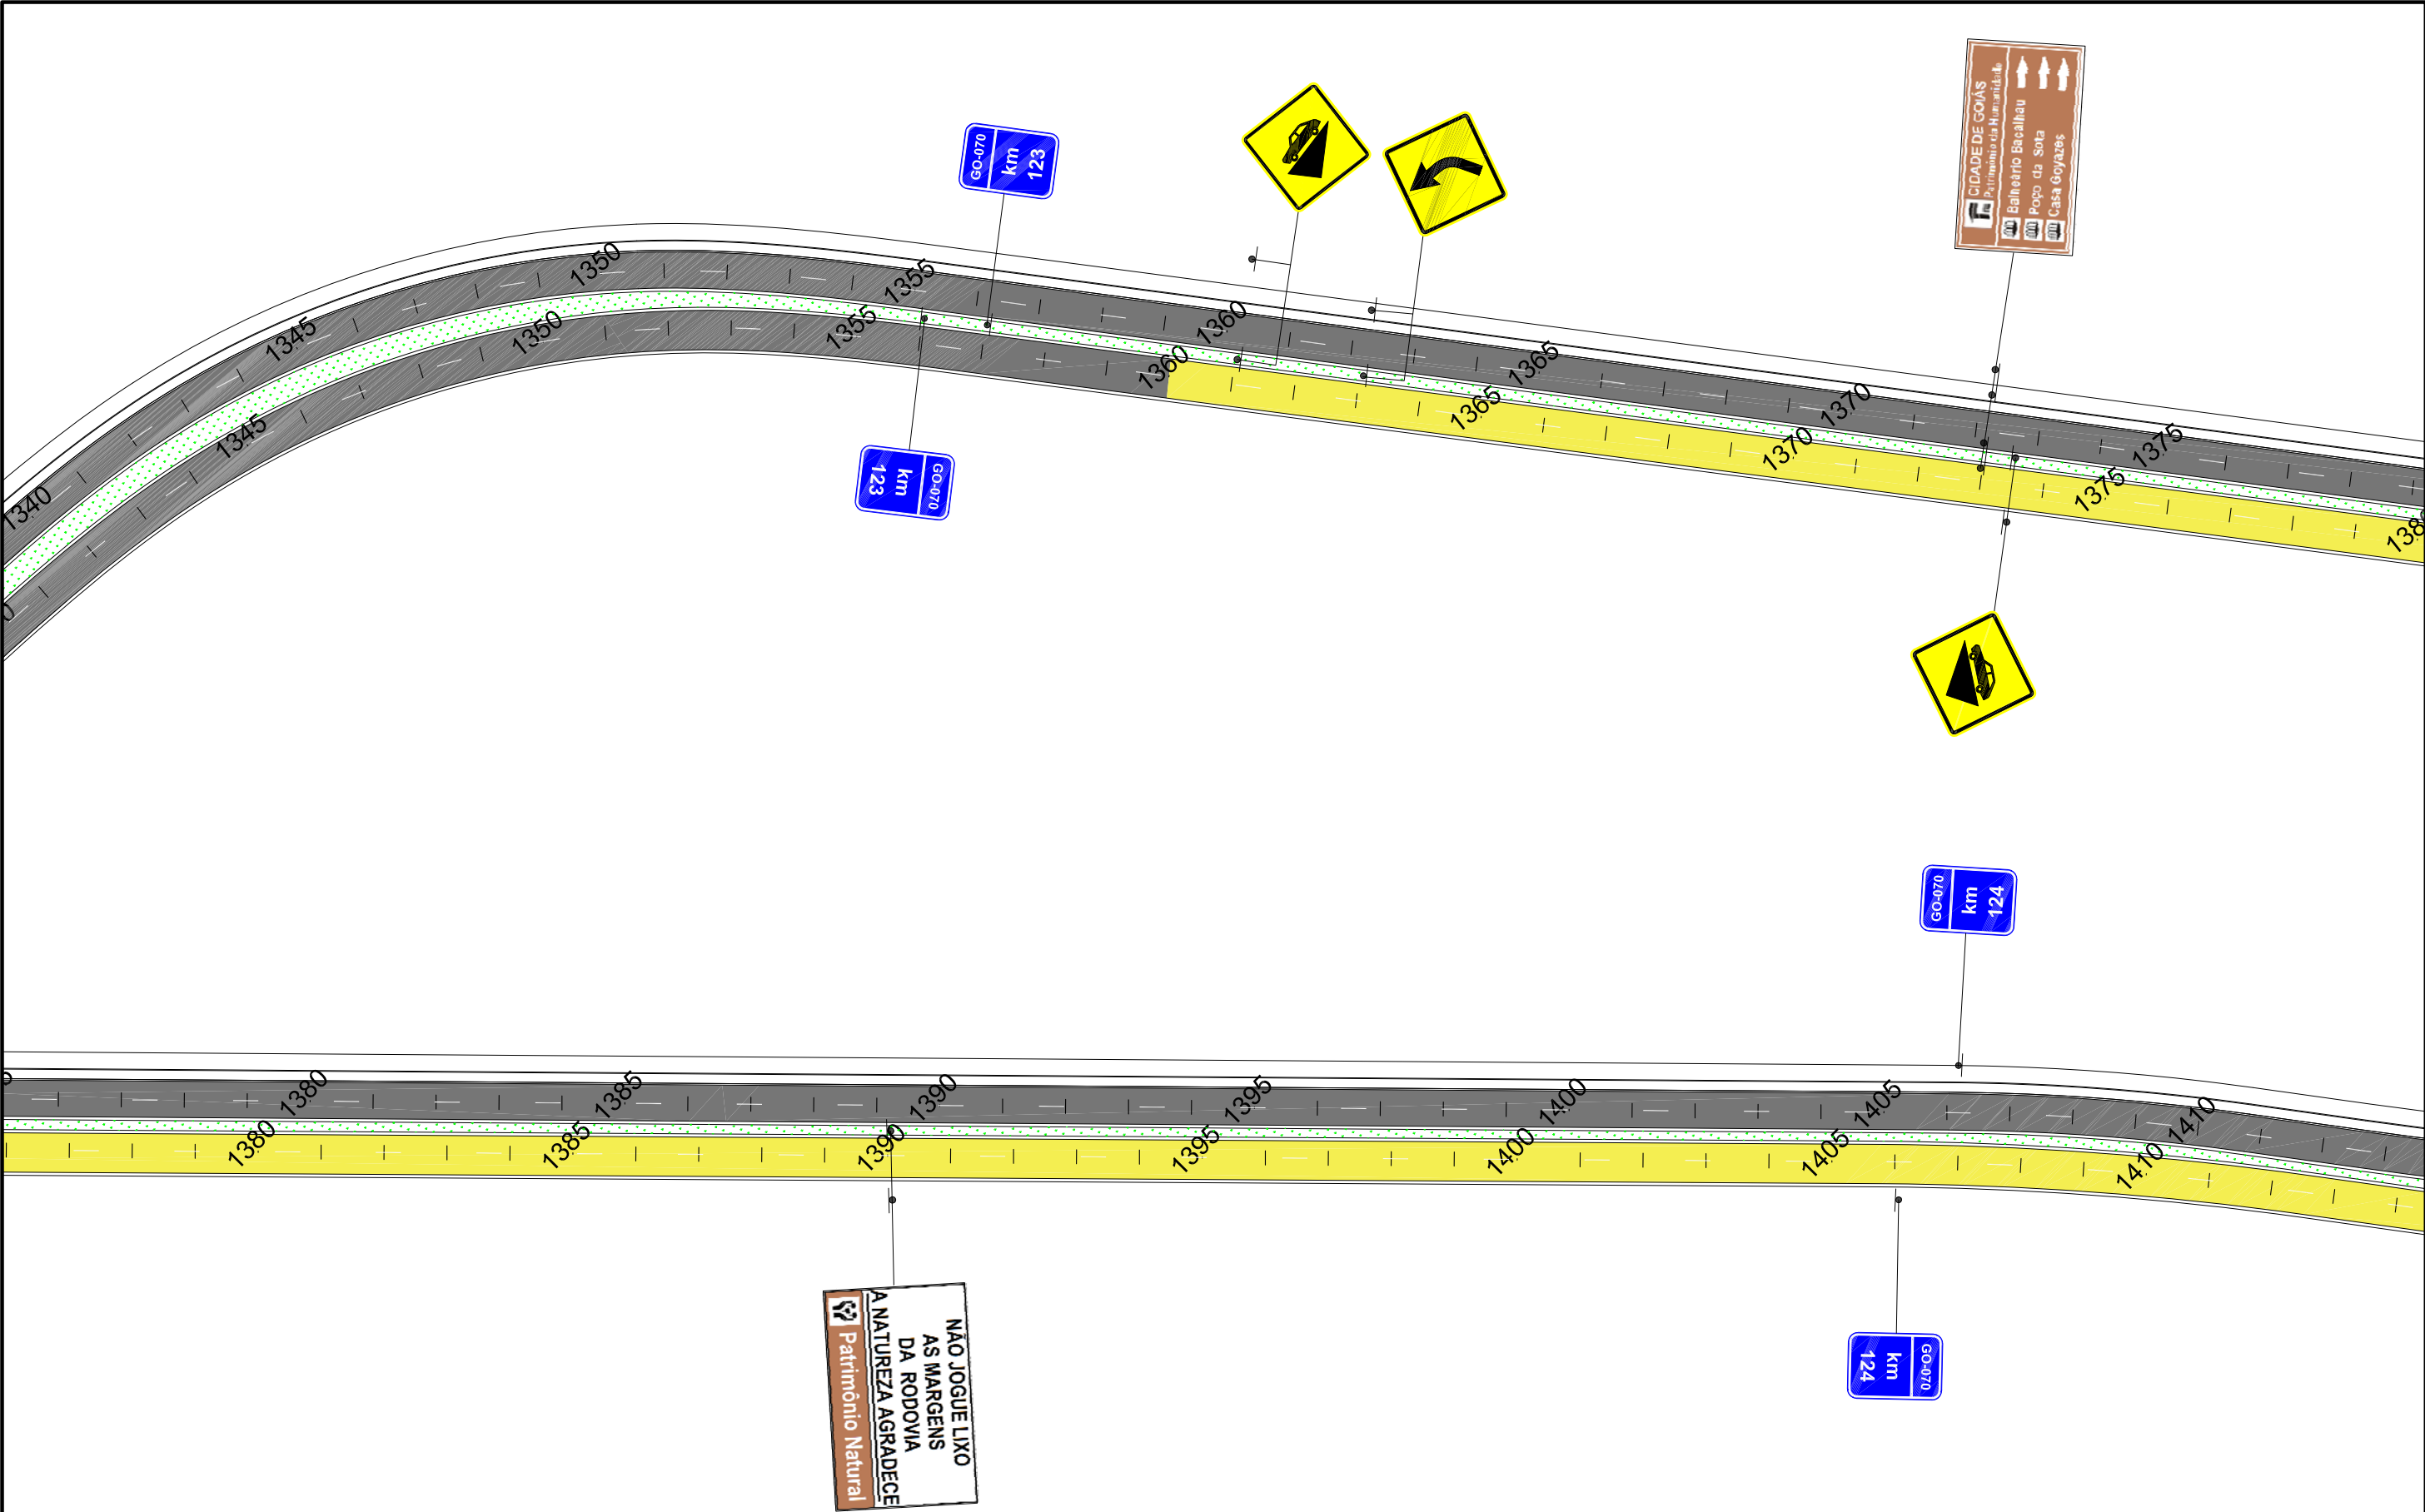

LEGENDA

- Pista a ser Restaurada
- Pista a ser Implantada



NOTAS

1. ESTE PROJETO DE SINALIZAÇÃO FOI INTEIRAMENTE REVISTO E REVISADO SEGUINDO AS ORIENTAÇÕES DA AGETOP.

CTE
CTE
CTE



AGETOP - AGÊNCIA GOIANA DE TRANSPORTES E OBRAS				
SERVIÇOS SUPLEMENTARES DO PROJETO EXECUTIVO DE ENGENHARIA				
RODOVIA: GO-070	TRECHO: INHUMAS / CIDADE DE GOIÁS		SUBTRECHO: ENTR. GO-164/CIDADE DE GOIÁS	
ASSUNTO:		PROJETO DE SINALIZAÇÃO		
CONTEÚDO:		PLANTA ESQUEMÁTICA DE SINALIZAÇÃO		
ESTACA: 1340 - 1410	ESCALA: 1:2.000	FOLHA: 07/13	ORIGEM: PS-03	REV.: 00

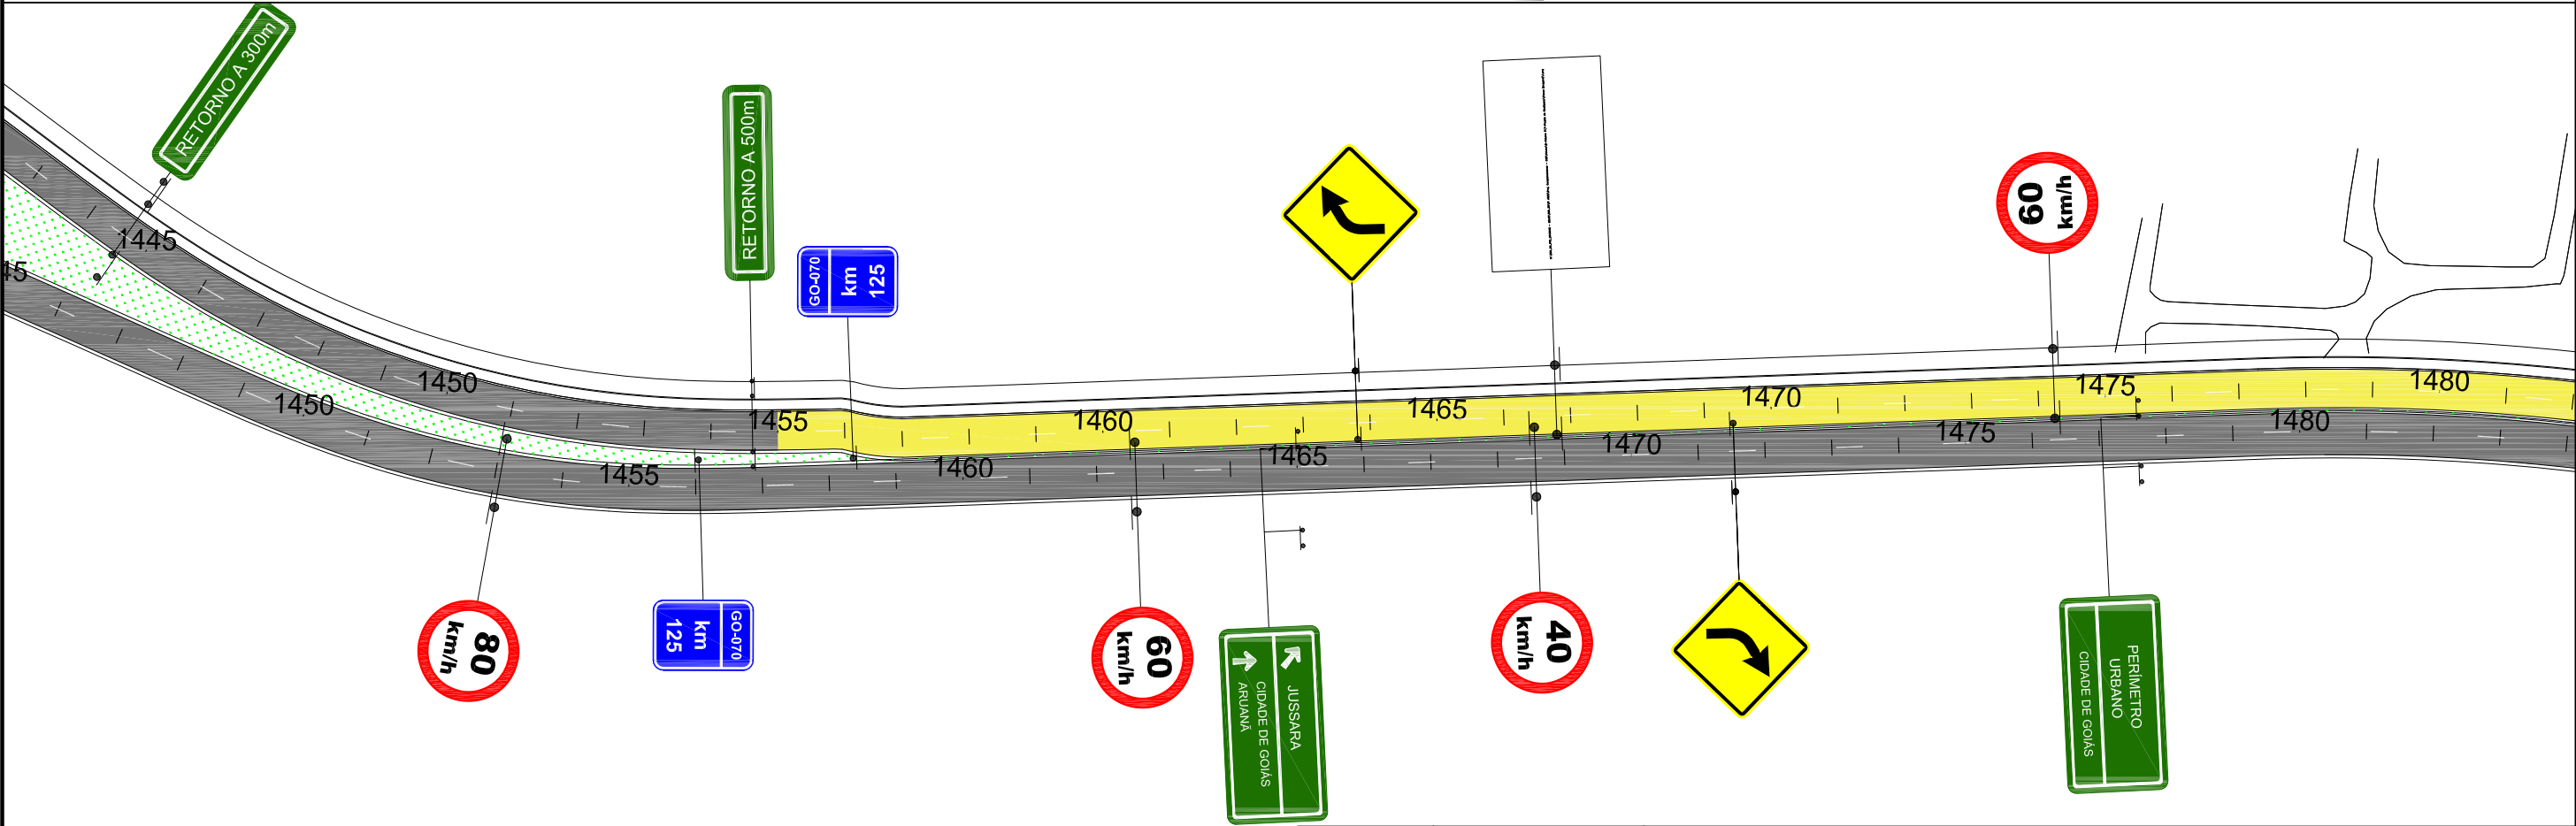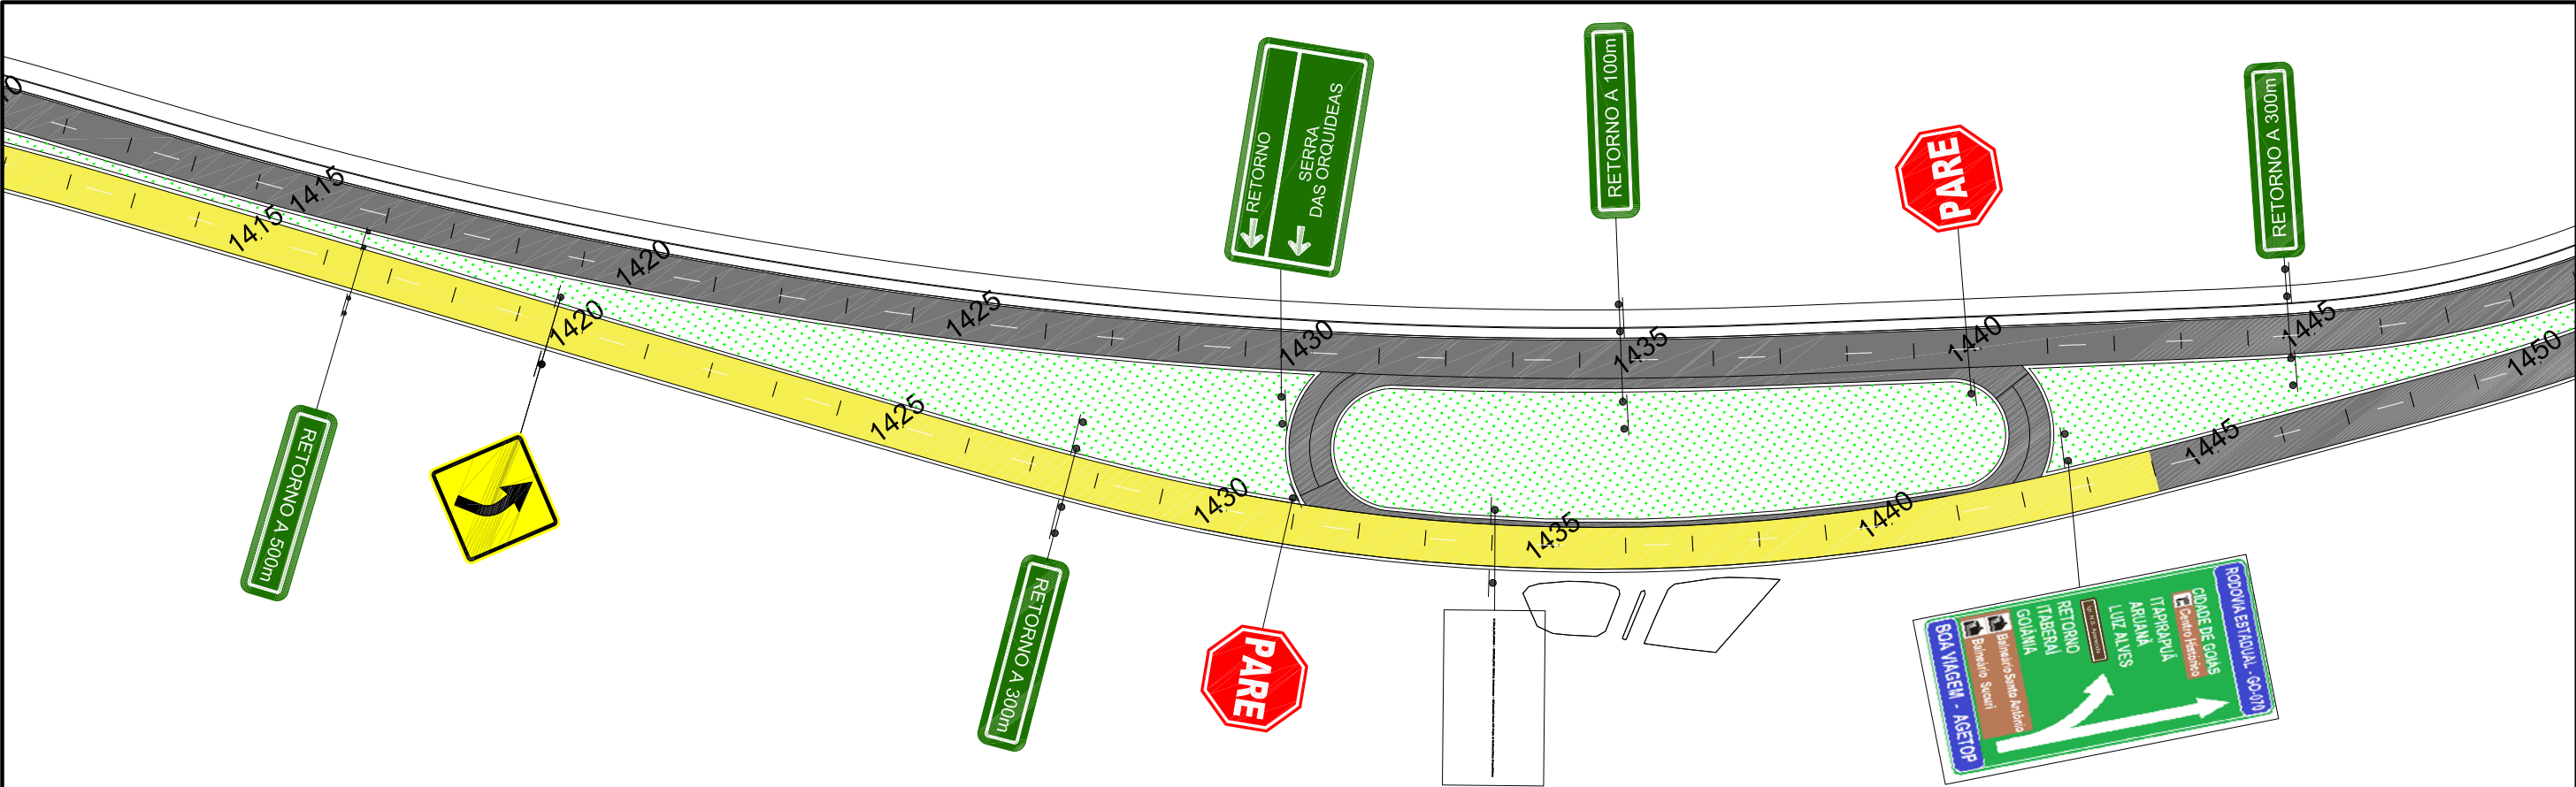

LEGENDA

- Pista a ser Restaurada
- Pista a ser Implantada



NOTAS

1. ESTE PROJETO DE SINALIZAÇÃO FOI INTEIRAMENTE
REVISTO E REVISADO SEGUINDO AS ORIENTAÇÕES DA AGETOP.

CTE
CTE
CTE



AGETOP - AGÊNCIA GOIANA DE TRANSPORTES E OBRAS				
SERVIÇOS SUPLEMENTARES DO PROJETO EXECUTIVO DE ENGENHARIA				
RODOVIA: GO-070	TRECHO: INHUMAS / CIDADE DE GOIÁS		SUBTRECHO: ENTR. GO-164/CIDADE DE GOIÁS	
ASSUNTO: PROJETO DE SINALIZAÇÃO				
CONTEÚDO: PLANTA ESQUEMÁTICA DE SINALIZAÇÃO				
ESTACA: 1415 - 1480	ESCALA: 1:2.000	FOLHA: 08/13	ORIGEM: PS-03	REV.: 00

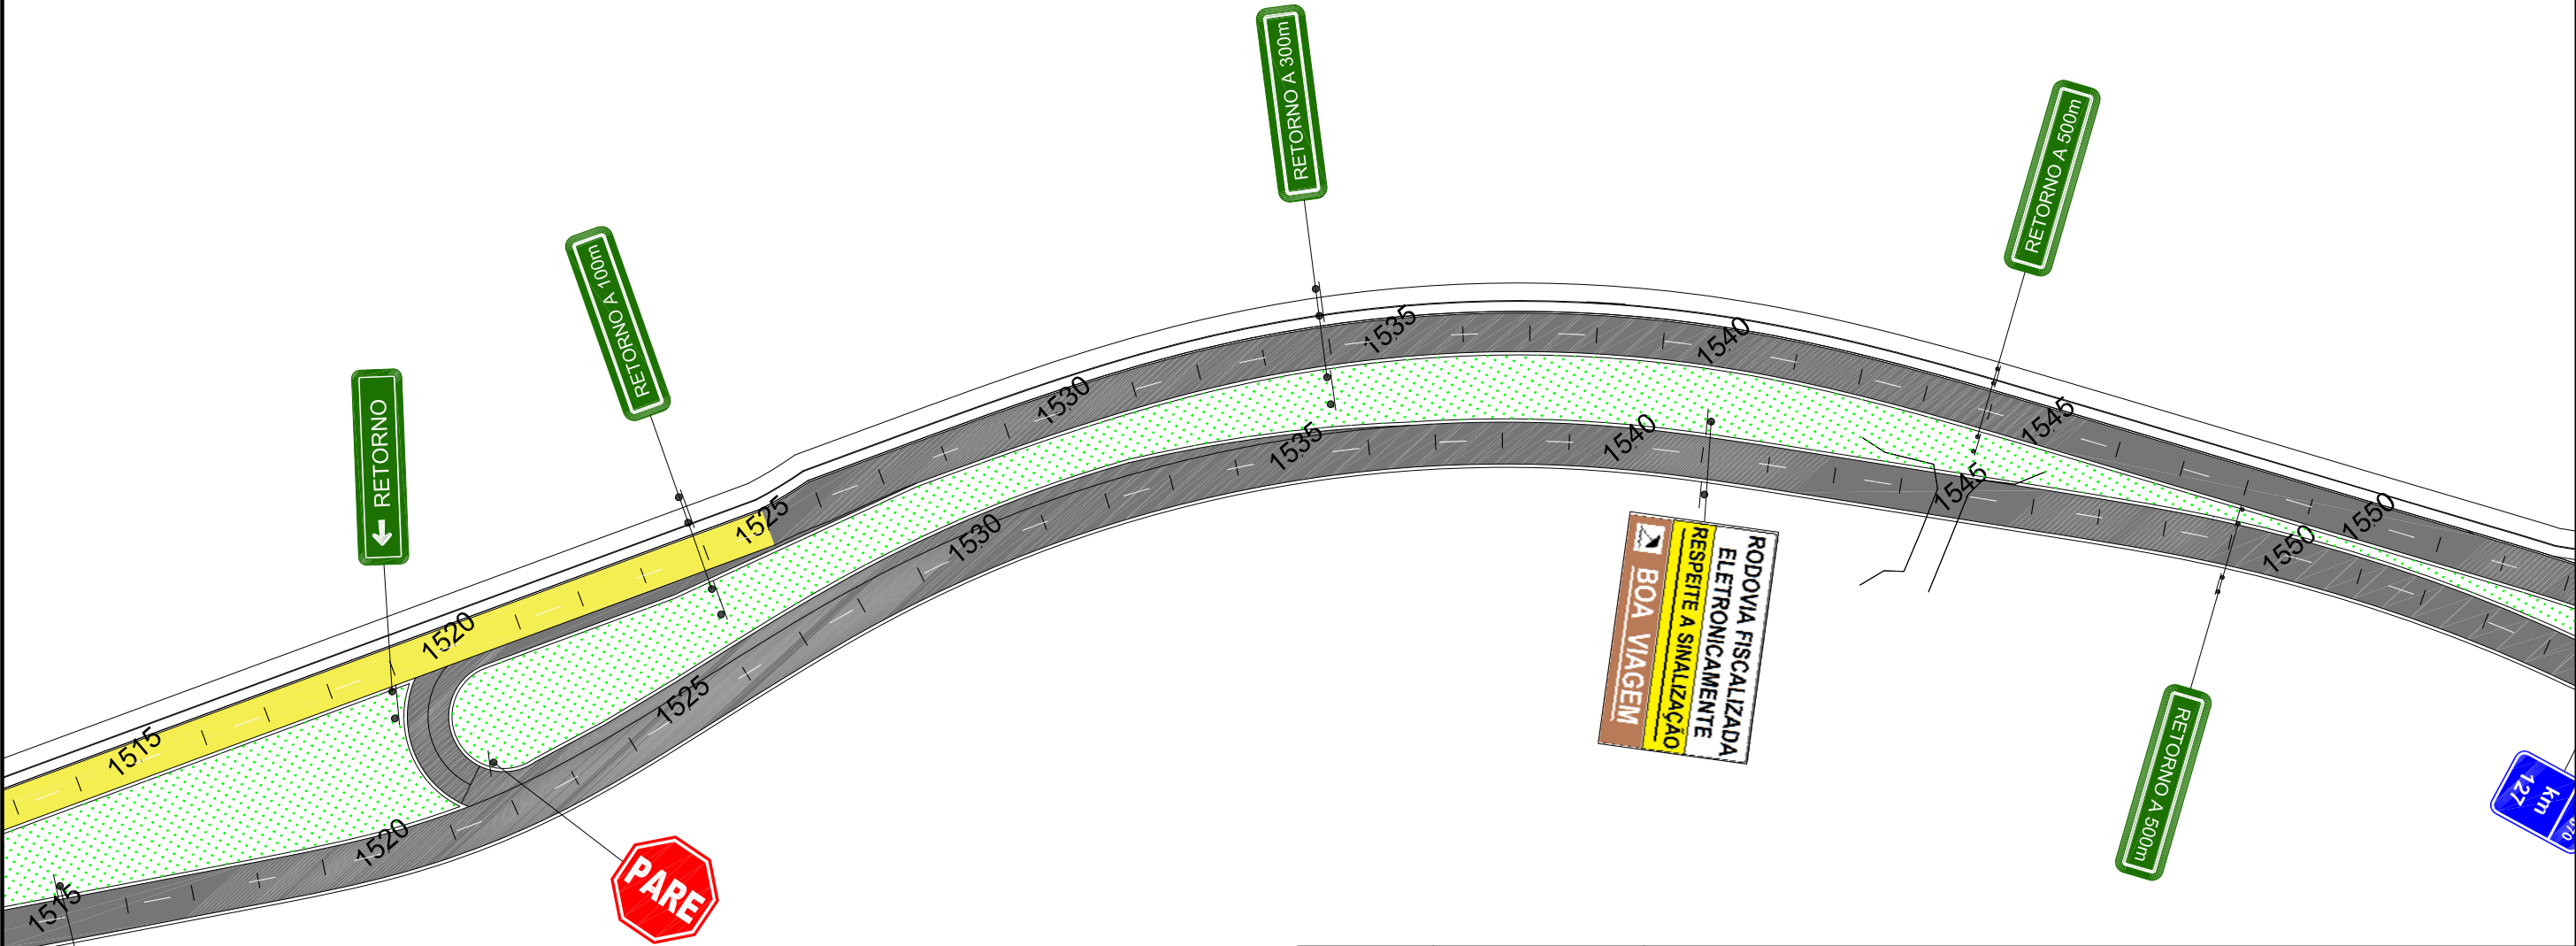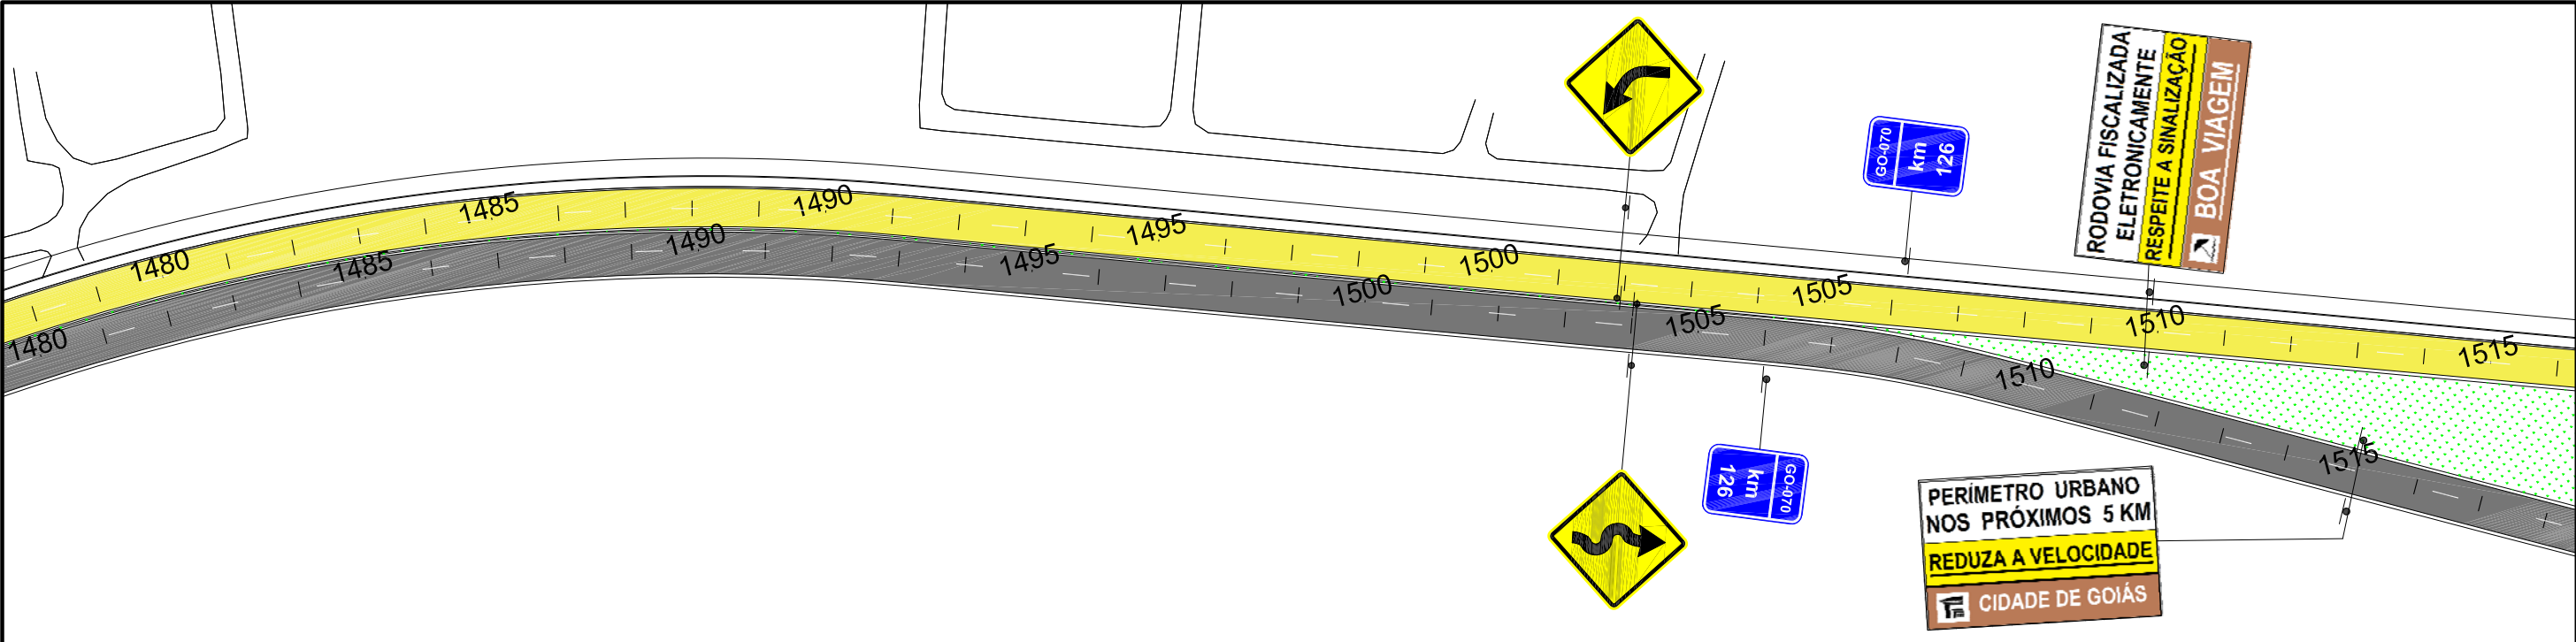

LEGENDA

- Pista a ser Restaurada
- Pista a ser Implantada



NOTAS

1. ESTE PROJETO DE SINALIZAÇÃO FOI INTEIRAMENTE
REVISTO E REVISADO SEGUINDO AS ORIENTAÇÕES DA AGETOP.

CTE
CTE
CTE



AGETOP - AGÊNCIA GOIANA DE TRANSPORTES E OBRAS				
SERVIÇOS SUPLEMENTARES DO PROJETO EXECUTIVO DE ENGENHARIA				
RODOVIA:	TRECHO:		SUBTRECHO:	
GO-070	INHUMAS / CIDADE DE GOIÁS		ENTR. GO-164/CIDADE DE GOIÁS	
ASSUNTO:	PROJETO DE SINALIZAÇÃO			
CONTEÚDO:	PLANTA ESQUEMÁTICA DE SINALIZAÇÃO			
ESTACA:	ESCALA:	FOLHA:	ORIGEM:	REV.:
1480 - 1550	1:2.000	09/13	PS-03	00

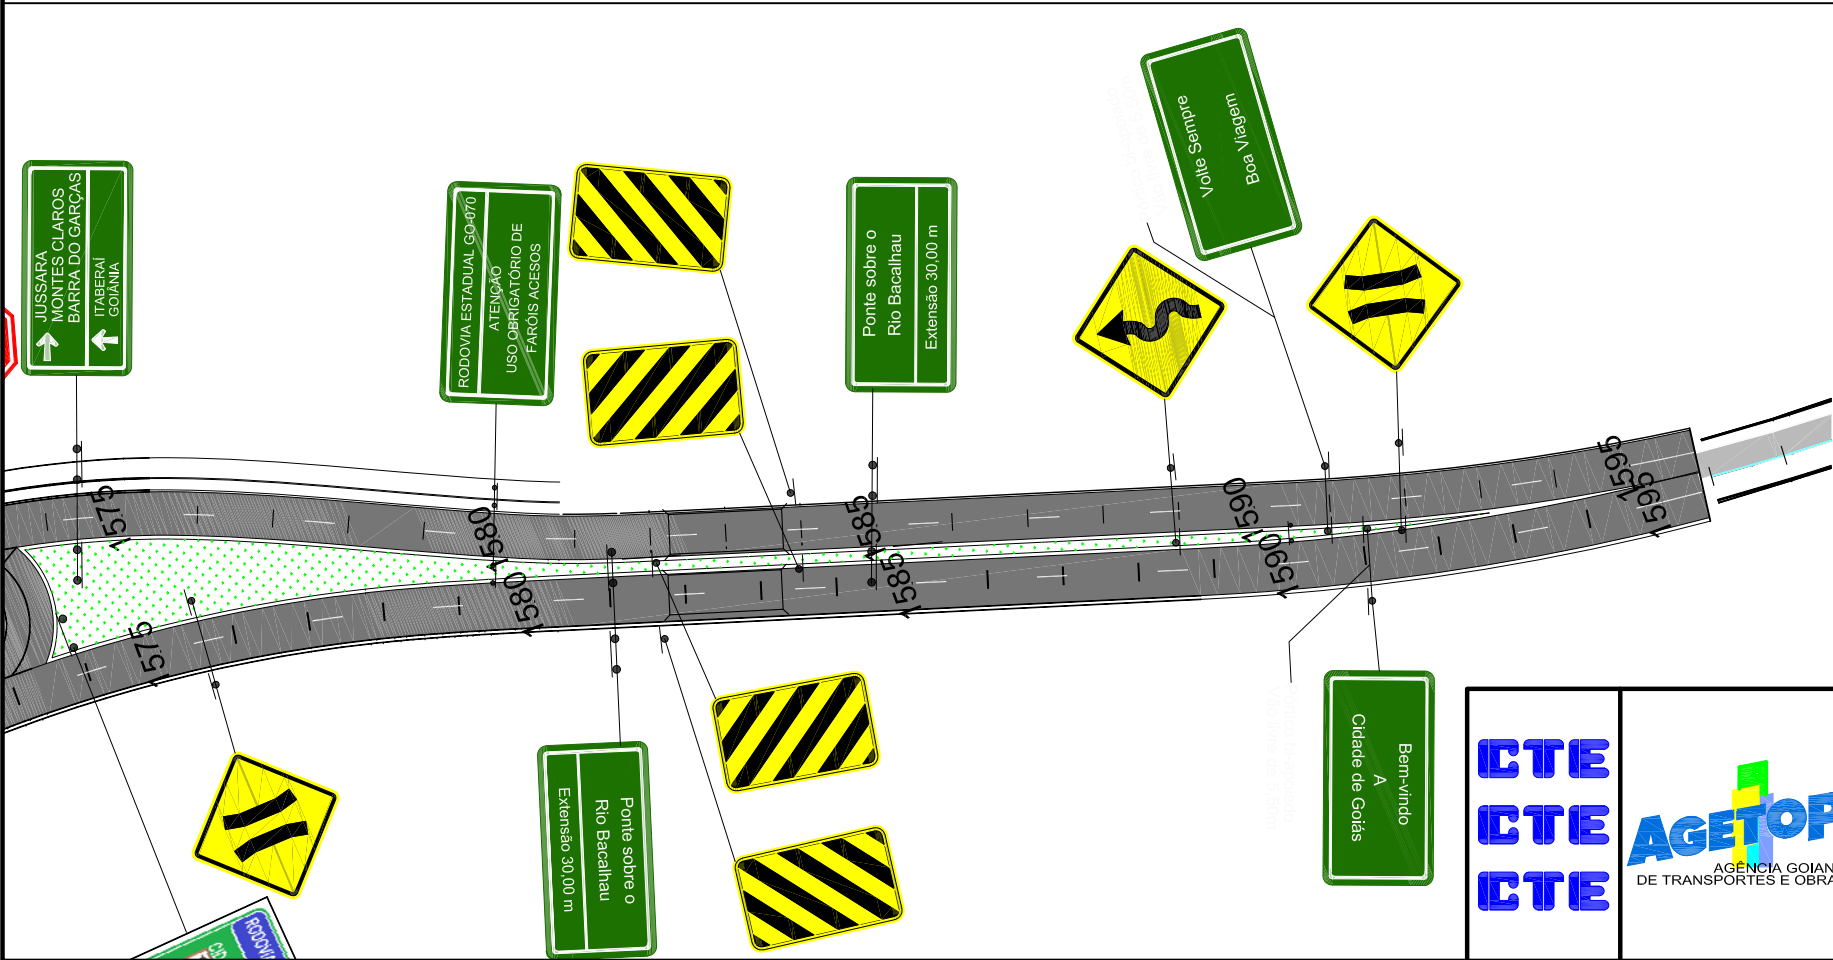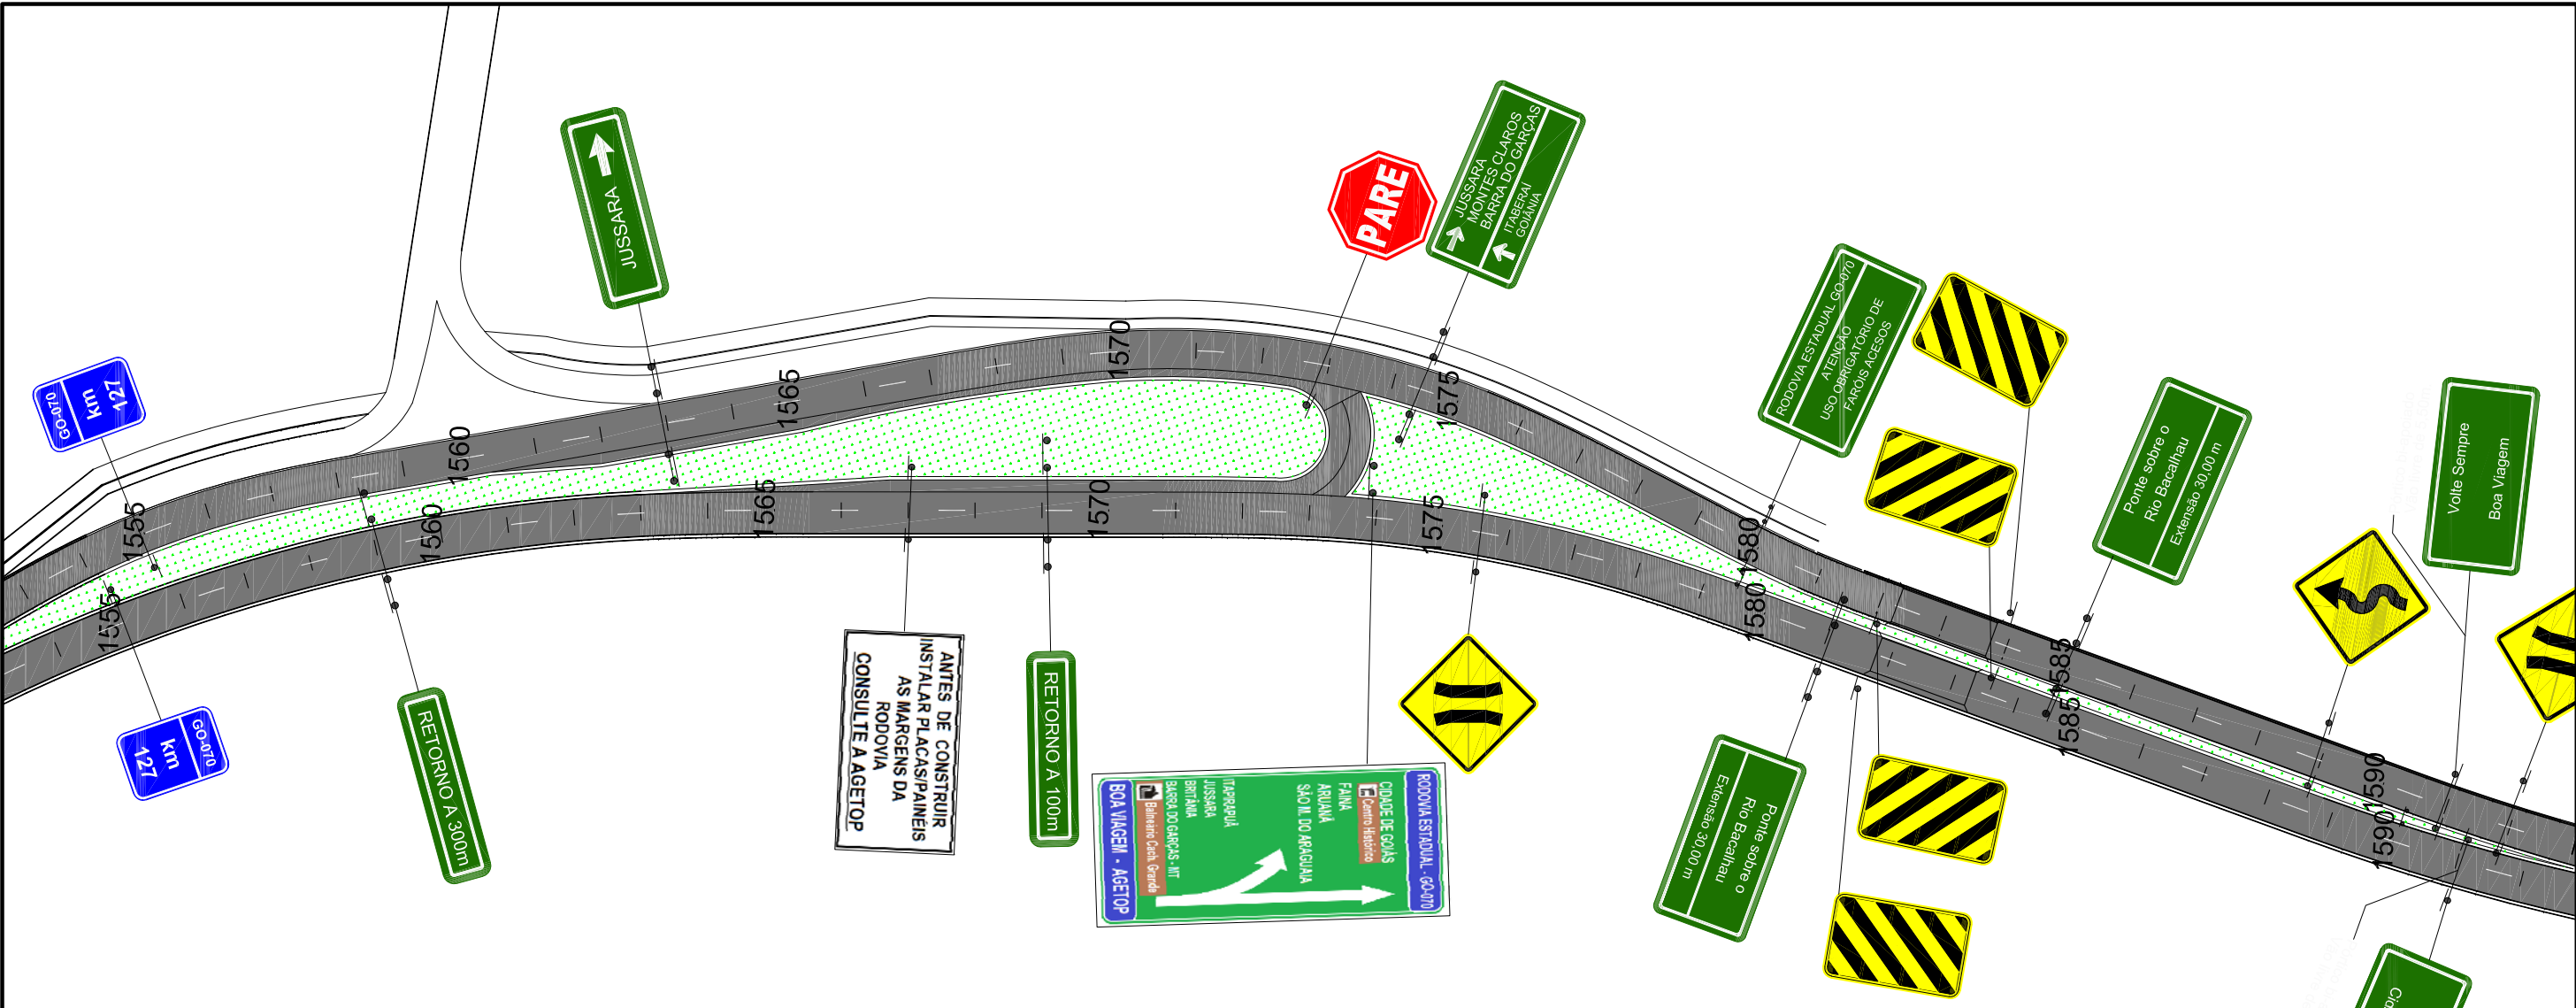

LEGENDA

- Pista a ser Restaurada 
- Pista a ser Implantada 


NOTAS

1. ESTE PROJETO DE SINALIZAÇÃO FOI INTEIRAMENTE REVISTO E REVISADO SEGUINDO AS ORIENTAÇÕES DA AGETOP.

CTE
CTE
CTE



AGETOP - AGÊNCIA GOIANA DE TRANSPORTES E OBRAS				
SERVIÇOS SUPLEMENTARES DO PROJETO EXECUTIVO DE ENGENHARIA				
RODOVIA:	TRECHO:		SUBTRECHO:	
GO-070	INHUMAS / CIDADE DE GOIÁS		ENTR. GO-164/CIDADE DE GOIÁS	
ASSUNTO:				
PROJETO DE SINALIZAÇÃO				
CONTEÚDO:				
PLANTA ESQUEMÁTICA DE SINALIZAÇÃO				
ESTACA:	ESCALA:	FOLHA:	ORIGEM:	REV.:
1550-1595	1:2.000	10/13	PS-03	00

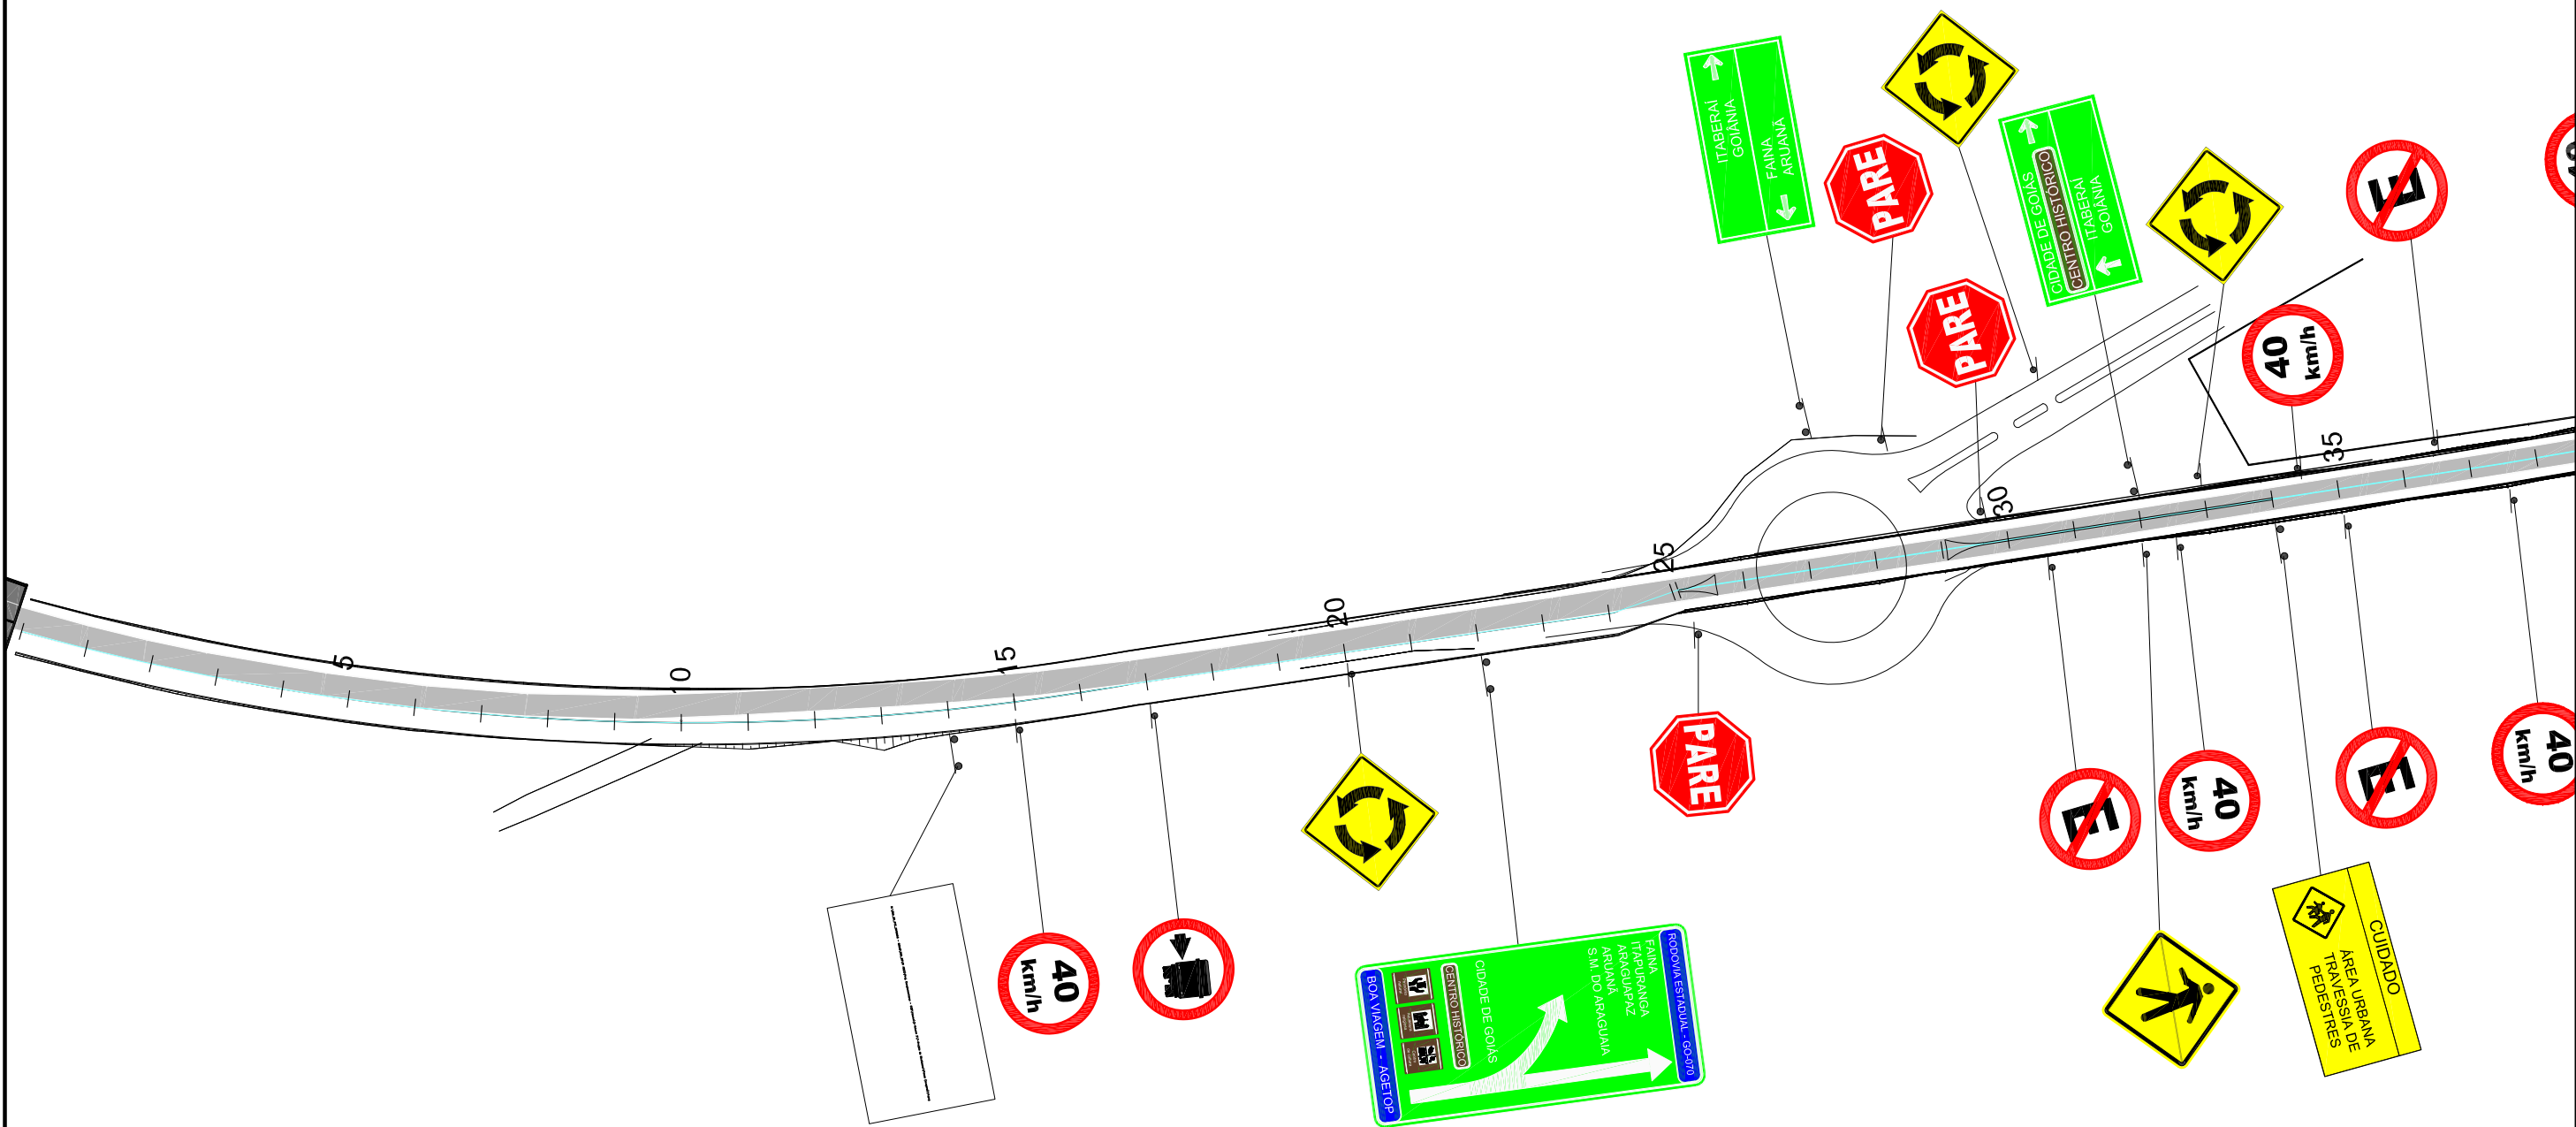

NOTAS

1. O projeto de sinalização vertical do perímetro urbano da Cidade de Goiás segue croqui enviado pela AGETOP e elaborado pelo Engº. Divonei Carrijo.
2. ESTE PROJETO DE SINALIZAÇÃO FOI INTEIRAMENTE REVISTO E REVISADO SEGUINDO AS ORIENTAÇÕES DA AGETOP.


LEGENDA

- Pista a ser Restaurada
- Pista a ser Implantada

CTE
CTE
CTE



AGETOP - AGÊNCIA GOIANA DE TRANSPORTES E OBRAS					
SERVIÇOS SUPLEMENTARES DO PROJETO EXECUTIVO DE ENGENHARIA					
RODOVIA: GO-070		TRECHO: INHUMAS / CIDADE DE GOIÁS		SUBTRECHO: ENTR. GO-164/CIDADE DE GOIÁS	
ASSUNTO:		PROJETO DE SINALIZAÇÃO			
CONTEÚDO:		PLANTA ESQUEMÁTICA DE SINALIZAÇÃO			
ESTACA: 0 - 35		ESCALA: 1:2.000	FOLHA: 11/13	ORIGEM: PS-03	
				REV.: 00	

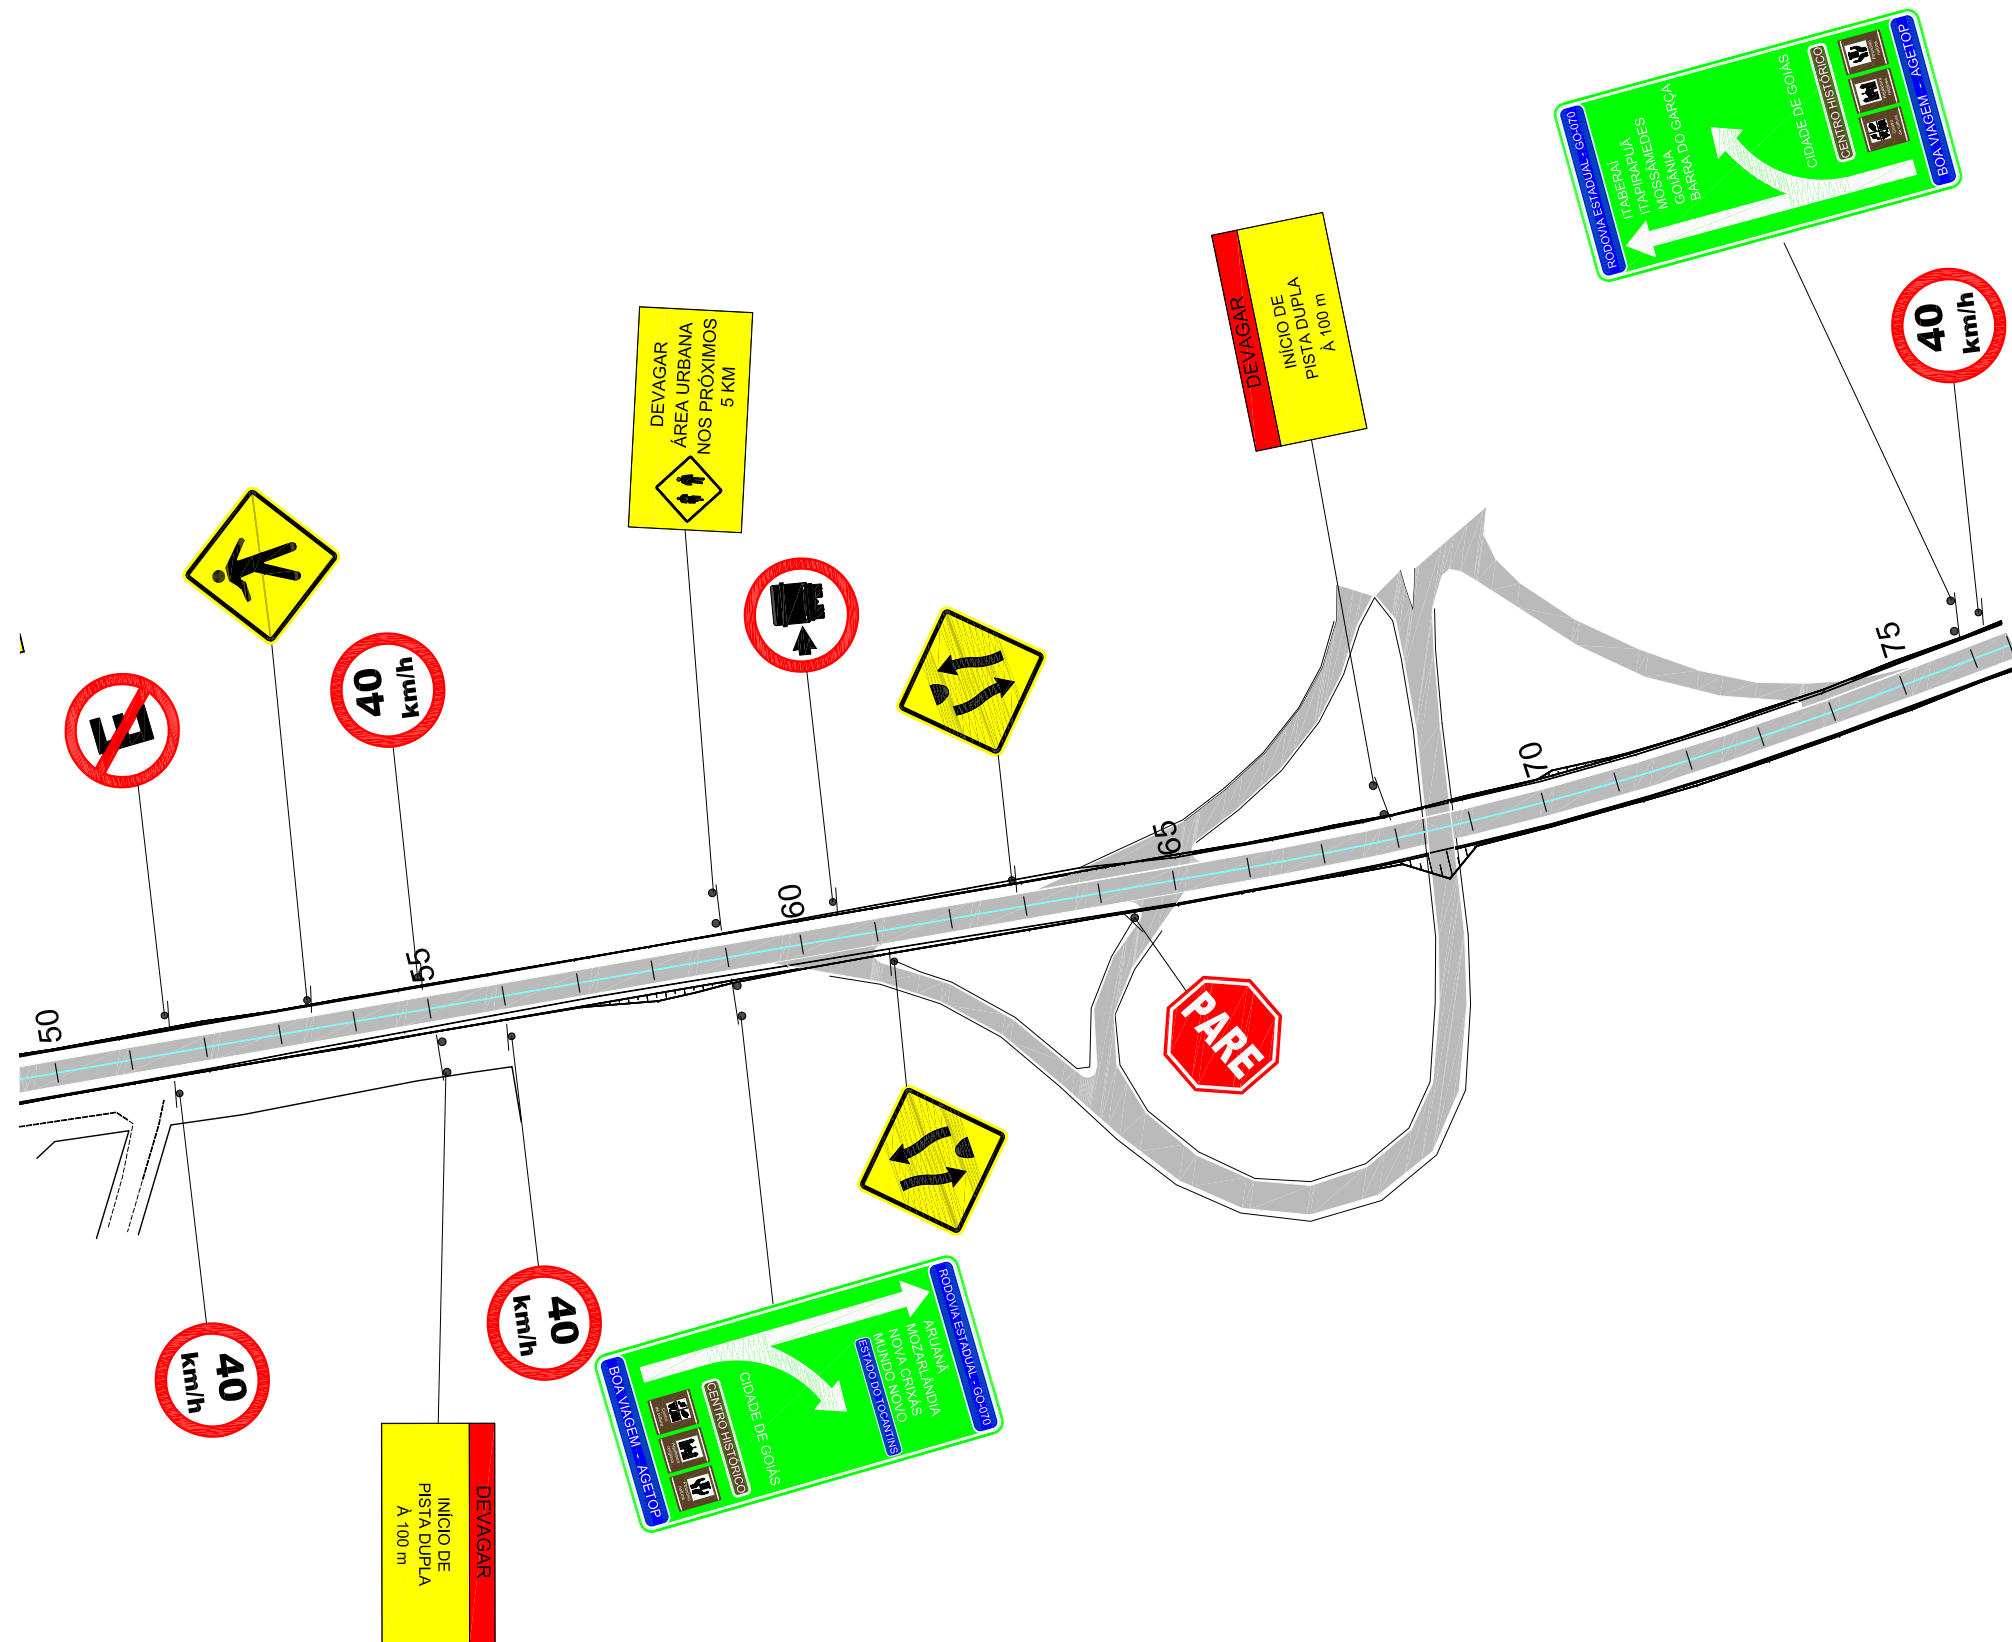

NOTAS

1. O projeto de sinalização vertical do perímetro urbano da Cidade de Goiás segue croqui enviado pela AGETOP e elaborado pelo Engº. Divonei Carrijo.
2. ESTE PROJETO DE SINALIZAÇÃO FOI INTEIRAMENTE REVISTO E REVISADO SEGUINDO AS ORIENTAÇÕES DA AGETOP.

LEGENDA

- Pista a ser Restaurada
- Pista a ser Implantada

CTE
CTE
CTE



AGETOP - AGÊNCIA GOIANA DE TRANSPORTES E OBRAS				
SERVIÇOS SUPLEMENTARES DO PROJETO EXECUTIVO DE ENGENHARIA				
RODOVIA: GO-070		TRECHO: INHUMAS / CIDADE DE GOIÁS		SUBTRECHO: ENTR. GO-164/CIDADE DE GOIÁS
ASSUNTO:		PROJETO DE SINALIZAÇÃO		
CONTEÚDO:		PLANTA ESQUEMÁTICA DE SINALIZAÇÃO		
ESTACA: 70 - 75	ESCALA: 1:2.000	FOLHA: 13-13	ORIGEM: PS-03	REV.: 00